


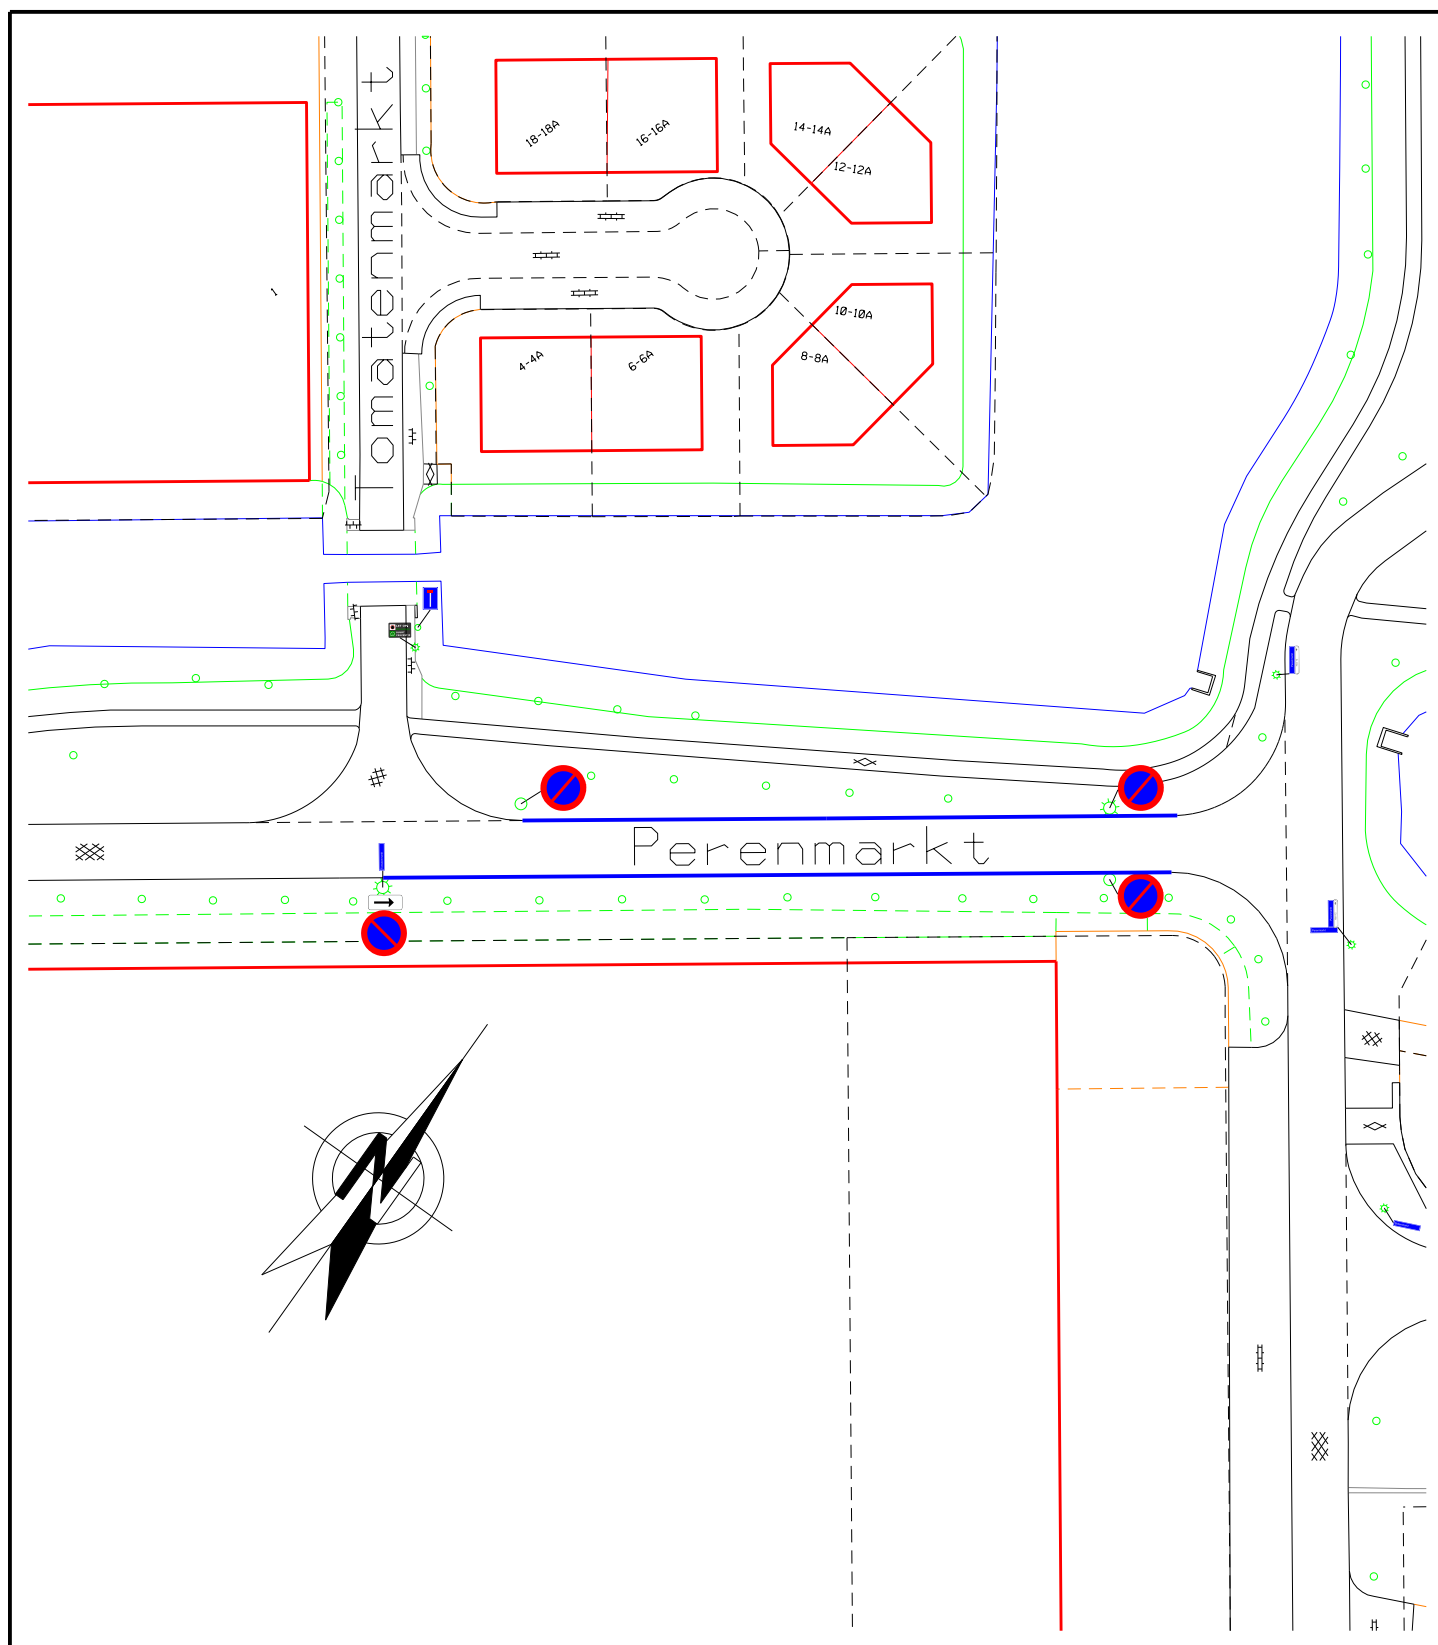

Afdeling Openbare Ruimte

Gemeente Medemblik
Postbus 45
1687 ZG WOGNUM
Tel : 0229 - 85 60 00
Fax: 0229 - 85 69 99

Bezoekadres:
Dick Ketlaan 21
1687 CD WOGNUM
E-mail: info@medemblik.nl
Internet: www.medemblik.nl

Project:

Perenmarkt te Zwaagdijk-Oost

Formaat:

A4

Onderwerp:

Parkeren en stilstaan - Parkeerverbod

Schaal:

1:1000

Get:

René Voors

Datum get:

26-04-2021

Akk:

Akk

Datum akk:

//2012

Tek.nr.:

2021-42-E-ZWO