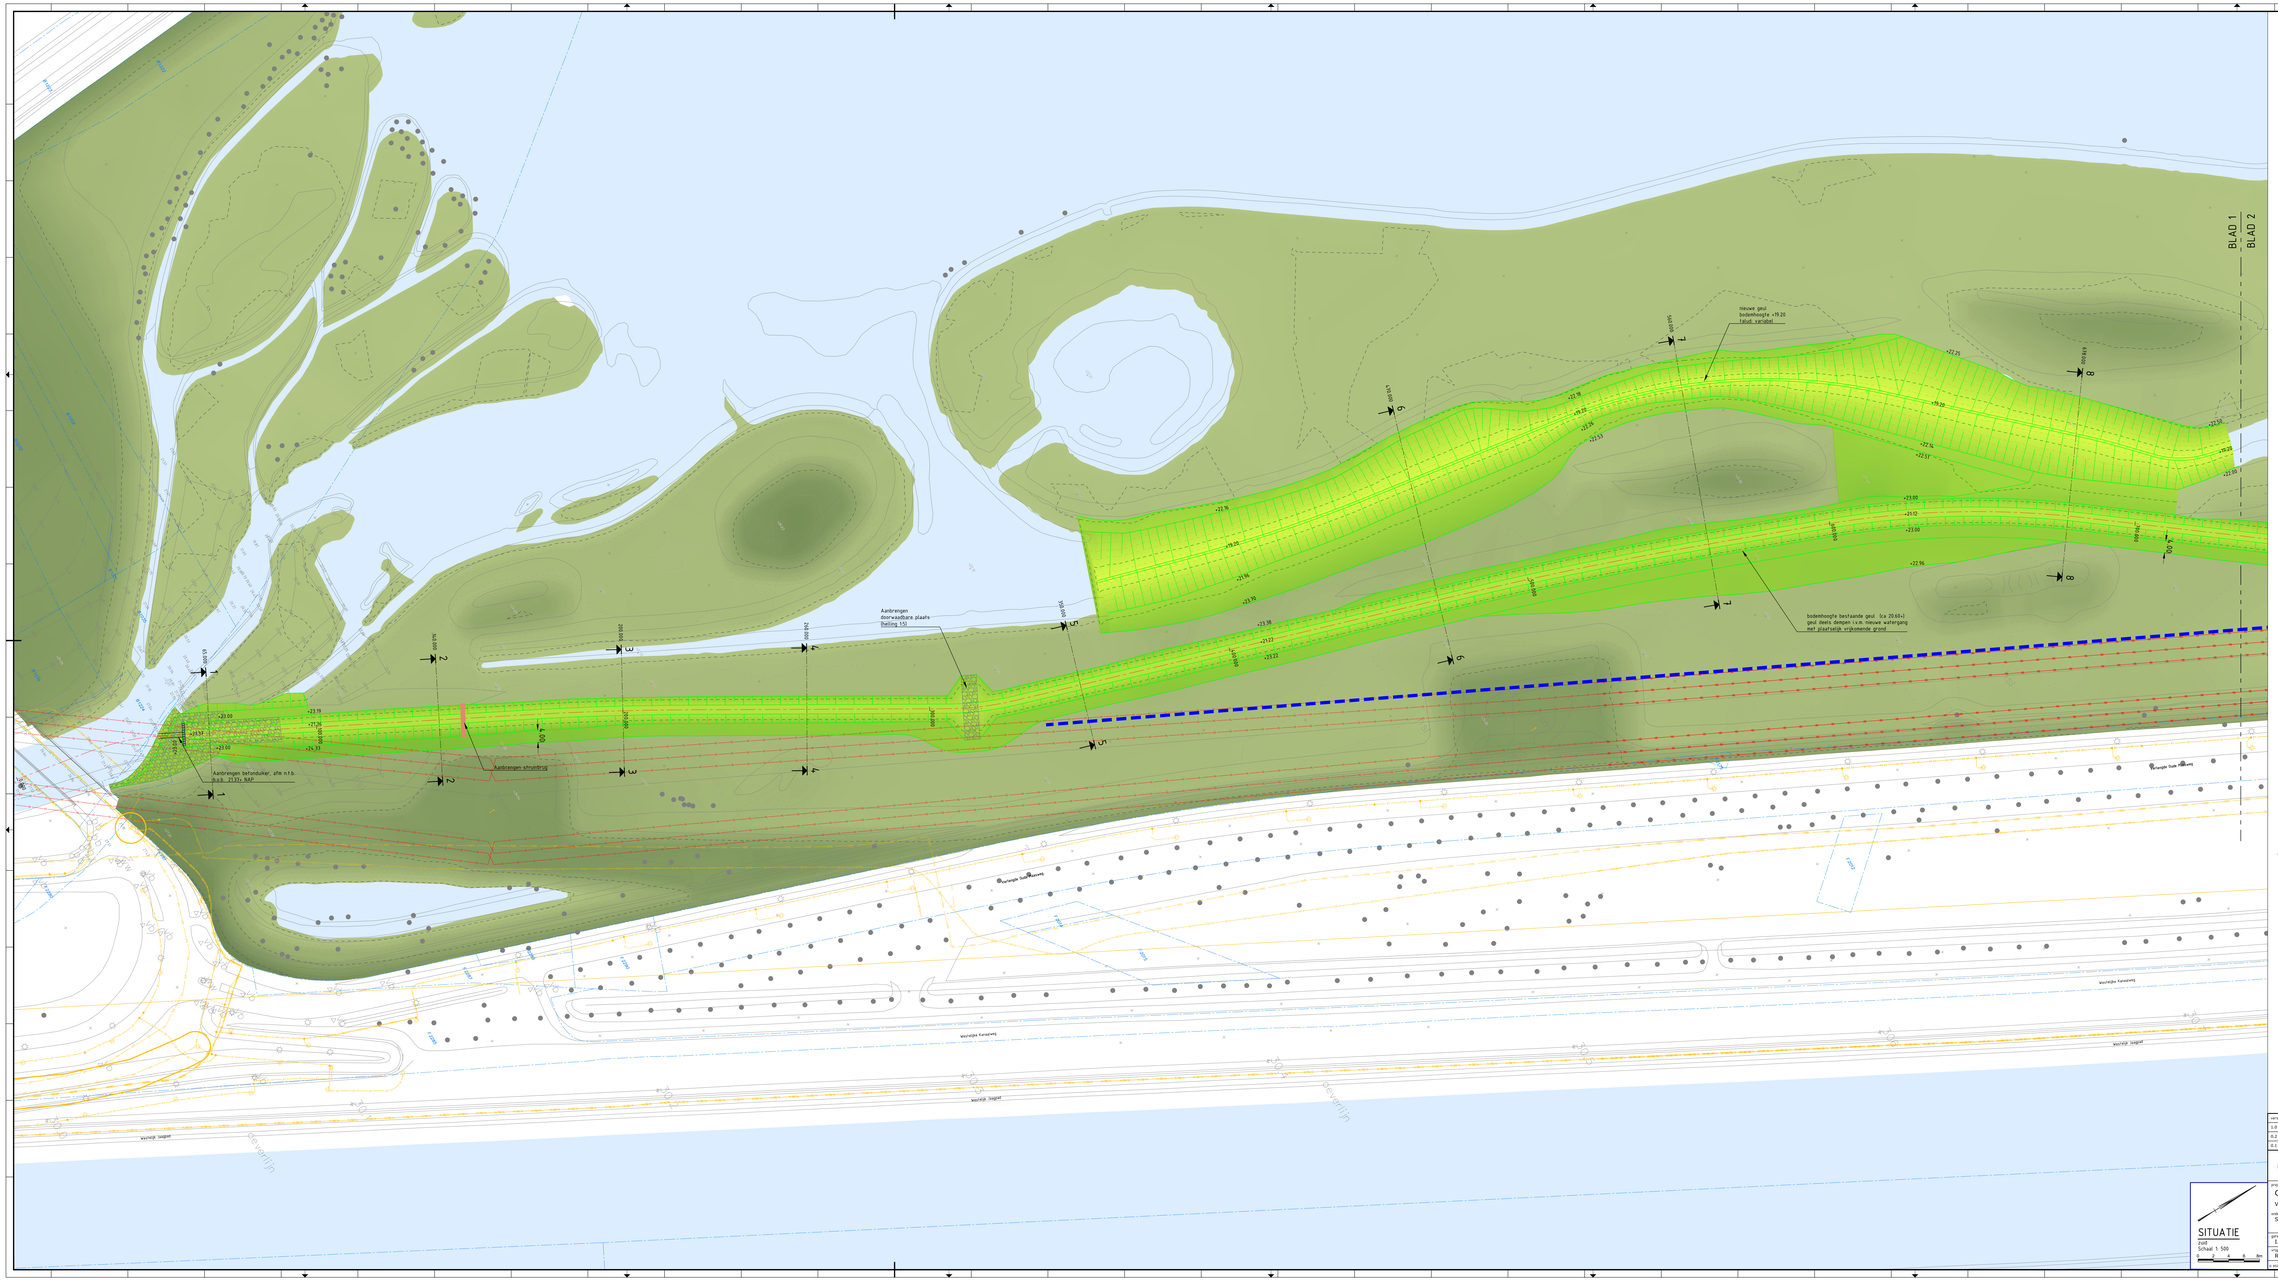

LEGENDA

ALGEMEEN

- Inmeting/BGT
- Kadastrale grens
- As Oude Maas
- Ontwerp Oude Maas/geul
- Arcering terrein ontwerp
- Arcering terrein bestaand
- Betonlatscherm
- Klebekleding
- Stapelstenen
- Bodembescherming

KABELS EN LEIDINGEN

- Hoogspanningskabel (bovengronds)
- Gasleiding lagedruk
- WPL leiding
- Laagspanningskabel
- Middenspanningskabel
- Dafa kabel
- Riolering (vrij verval)
- Riolering (pers)
- Chemie leiding

Opmerking:
Bodem watergang voorzien van natuurlijk substraat
watertype R18 löss/zand met grindbanken

OVERZICHTSKAART

Schaal: 1:2500

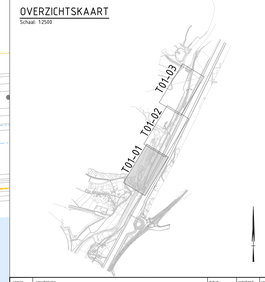

versie	omschrijving	datum	getekend	vrijgegeven
1.0	Inlaatsnoers, + aquaduct gewijzigd, onderhoudspaden toegevoegd, definitief gemaakt	25-08-2020	JPL	RPL
0.2	Inlaatsnoers, gewijzigd, aquaduct Molenbeek toegevoegd en uitstroomsnoers, gewijzigd.	20-07-2020	JPL	RPL
0.1	Eerste uitgave	08-06-2020	JPL	RPL

GEONIUS
Gelonius 1994
De Asselen Kuil 37
6161 RD Geleen
+31 (0) 88 1300 600

SITUATIE
zuid
Schaal 1: 500
0 1 2 4 6 8m

project	Corridor Geleenbeekdal en knelpunt LI-18 Verlenging Oude Maas langs de Molenplas en Biltplas (7)
opdrachtgever	Rijkswaterstaat Zuid-Nederland Waterschap Limburg
onderwerp	Situatietekening
status	Definitief
datum uitgave	25-08-2020
schaal	1:500
blad	1 / 3
gemaakt	L. Ploumen
gecaf	
gecontr	R. Pluijmen
gecaf	
formaat	A0
1680 x 841 mm	
projectnummer	CA200052
document	TEKENING
volledig nummer	CA200052-DO-SIT-T01-01
revisie	1.0

CC BY - www.geonius.nl

GEOMAP: 32.00 TO: 32.00