




LEGENDA

ALGEMEEN	KABELS EN LEIDINGEN
Inhoud/BST	Hoogspanningskabel (bovengrond)
Kadastrale grens	Gastleiding laagdruk
As Oude Maas	WPL leiding
Ontwerp Oude Maas/grind	Laagspanningskabel
Aanbrengen terrein ontwerp	Middelspanningskabel
Aanbrengen terrein bestaand	Data kabel
Betonscherm	Rolerij (vrij verval)
Klaibekleding	Rolerij (pers)
Stapelstenen	Chemie leiding
Bodembescherming	

Opmerking:
Bodem watergang voorzien van natuurlijk substraat water type R18 loss/zand met grindbanken

OVERZICHTSKAART
Schaal: 1:2500

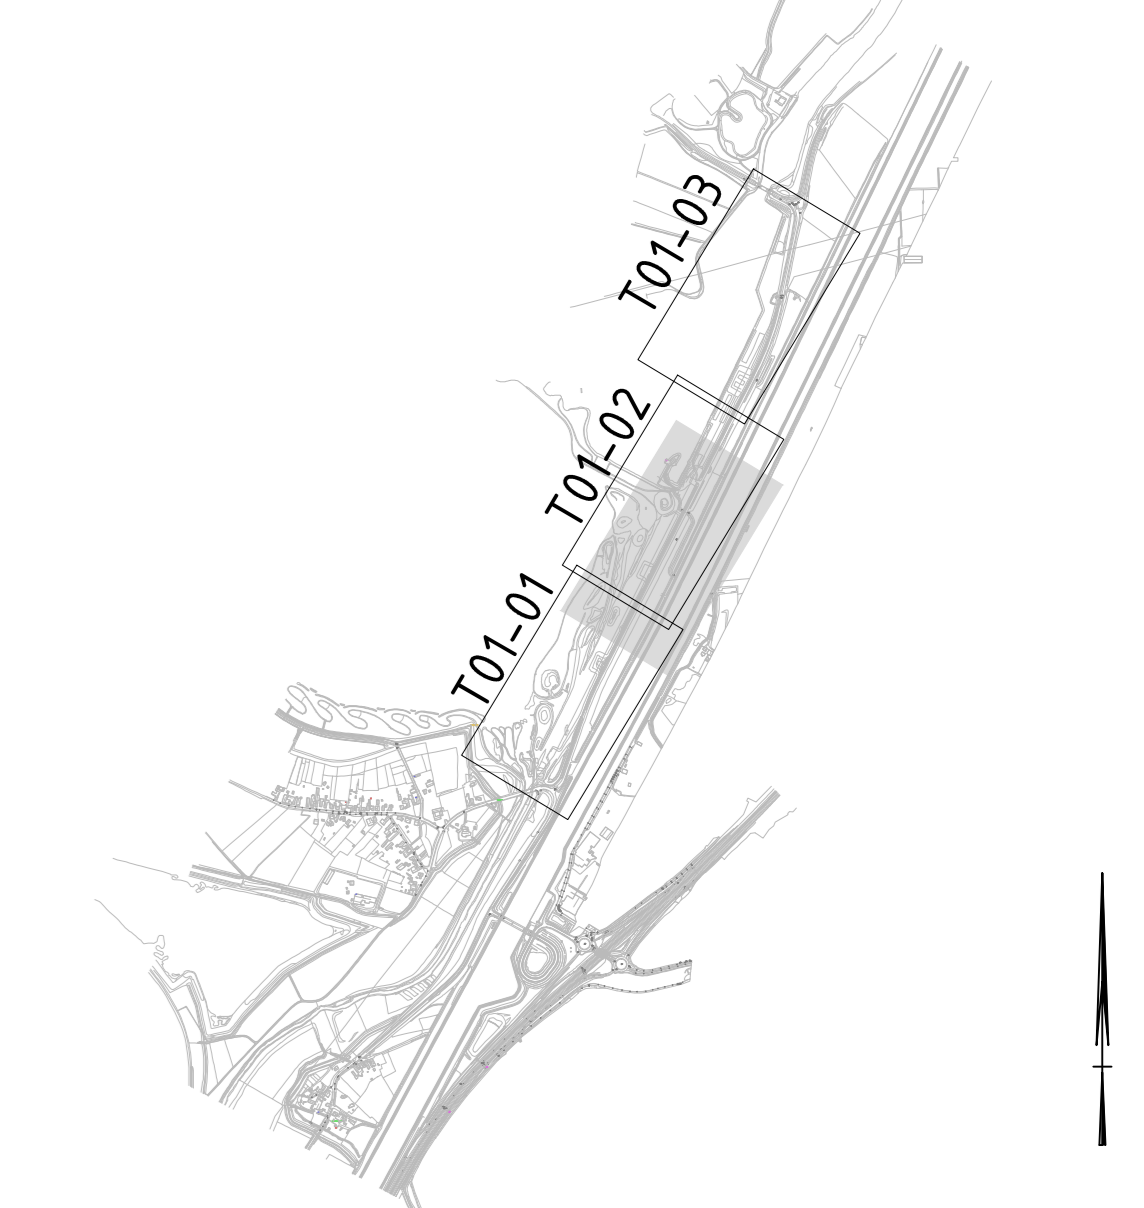

versie	omschrijving	datum	gemaakt	uitgevoerd
1.0	Interimvoors. + aanvullend ontwerp, onderhouden/rijden (beveiliging), definitief gemaakt	25-08-2020	JPL	JPL
0.2	Interimvoors. ontwerp, aanvullend ontwerp, ontwerp en uitvoering: ontwerp	20-07-2020	JPL	JPL
0.1	Eerste uitgave	08-06-2020	JPL	JPL

GEONIUS

project: **Corridor Geleenbeekdal en knelpunt LI-18**
Verlenging Oude Maas langs de Moerplas en Biltplas (7)

opdrachtgever: Waterschap Limburg
definitief: 23-08-2020
schaal: 1:500
blad: 2 / 3

ontwerper: I. Fluorim
getekend: R. Pluijmen
getekend: CA20052
getekend: CA20052-DO-SIT-T01-02
1:0

SITUATIE