




Bovenaanzicht 1:50

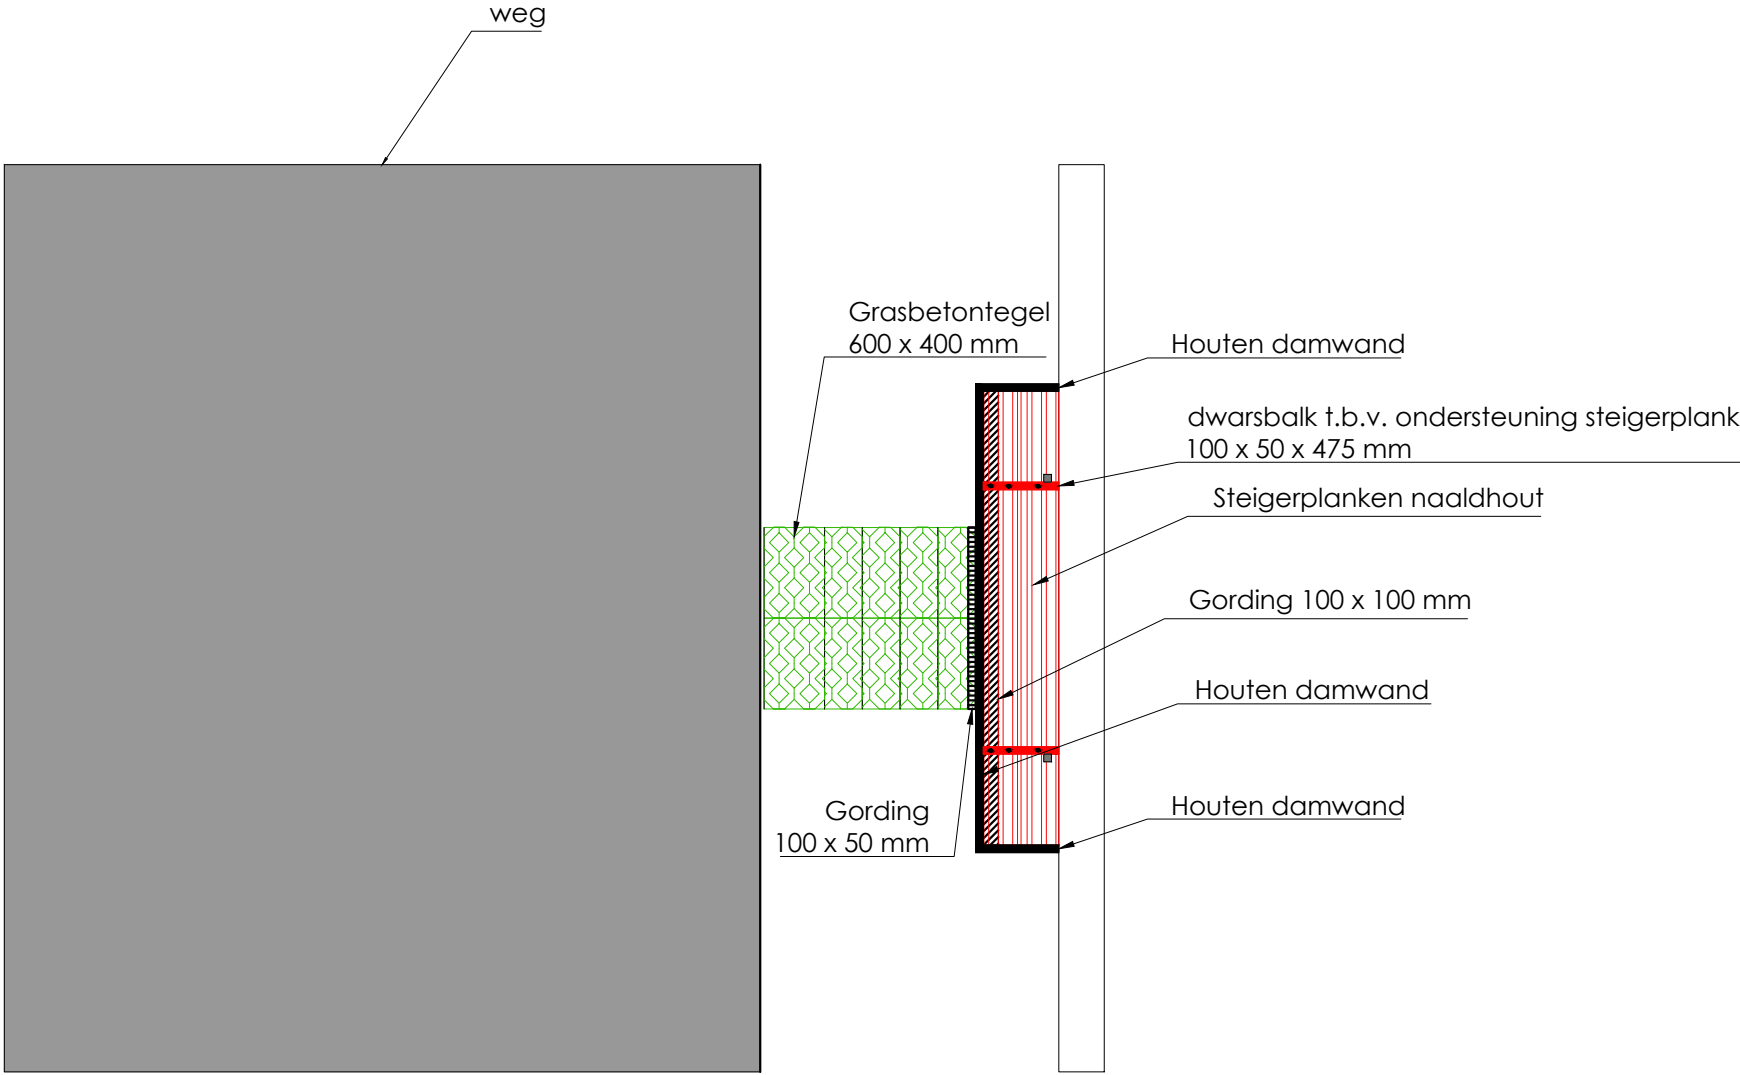


Zijaanzicht 1:20

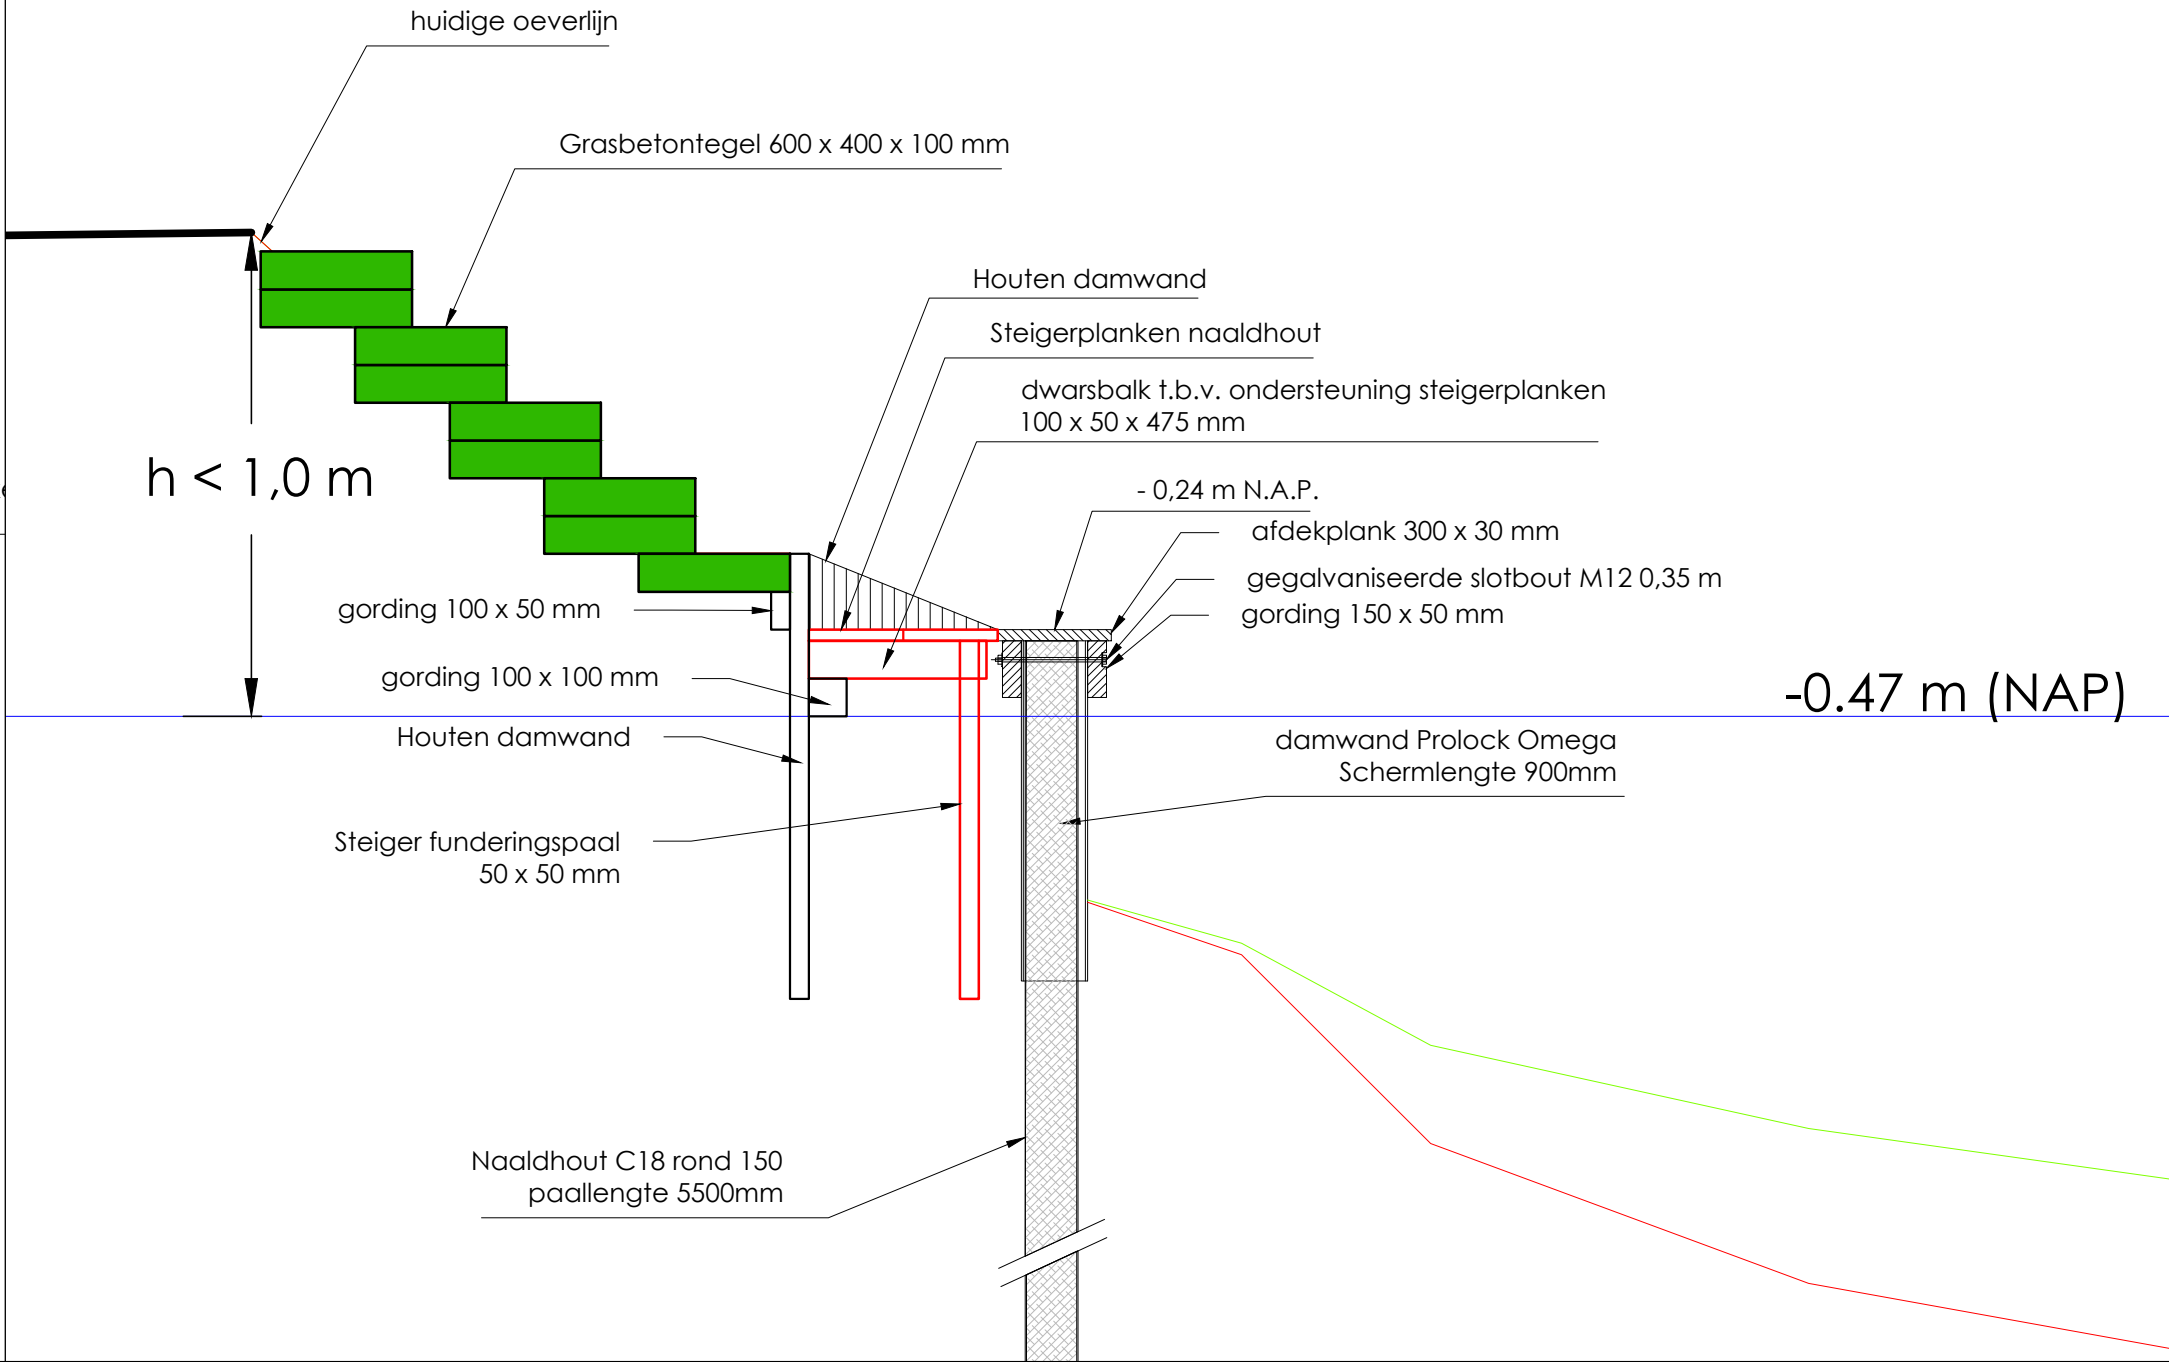

Vooraanzicht 1:20

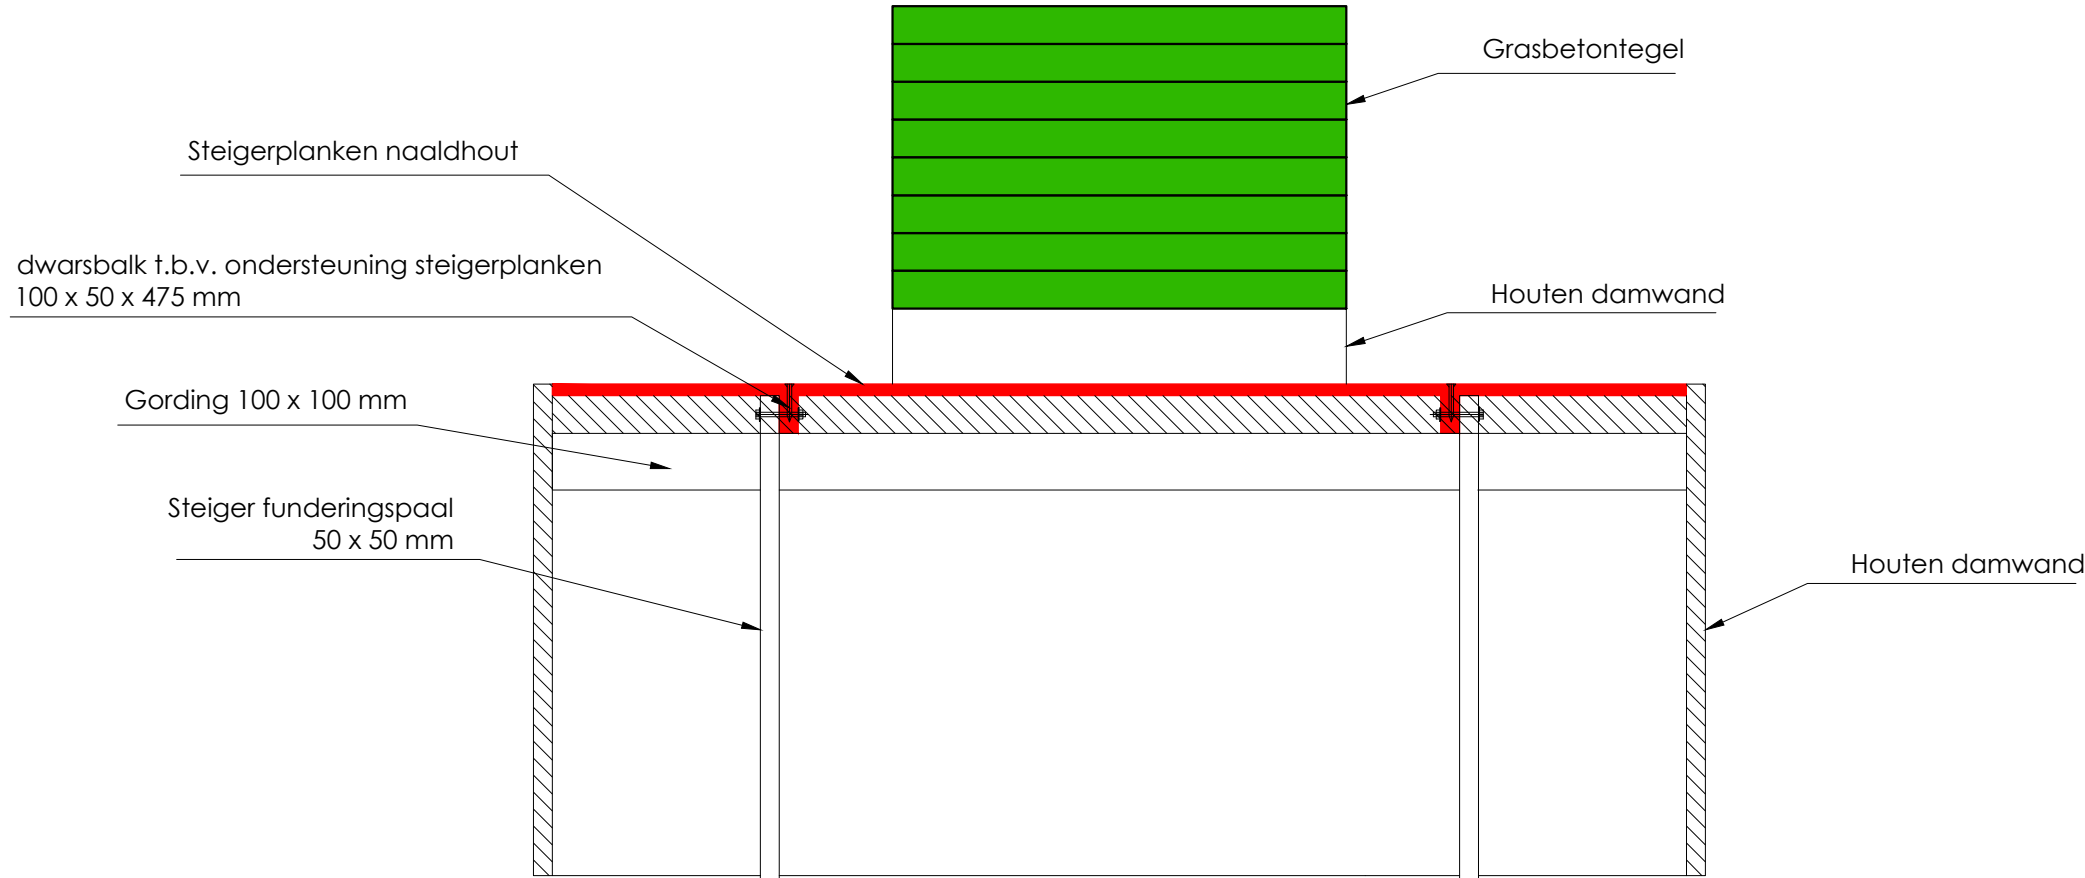

Bovenaanzicht 1:20
Constructieve opbouw

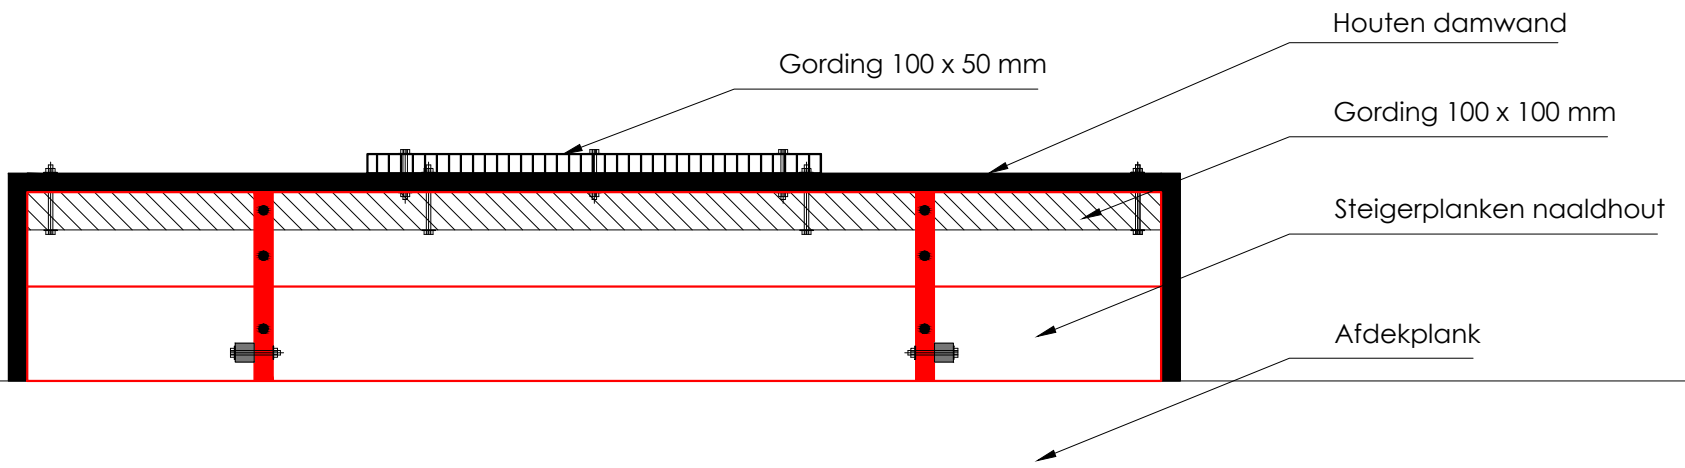

Datum	Revisie	Omschrijving	Uitgevoerd
Gemeente Oudewater			
Opdrachtgever(s):			
Project: <i>Oevers Lange Linschoten</i>			
Onderdeel: <i>Ontwerp steiger</i>			
	Tijnhuis Ingenieurs BV Dampden 24C, 1624 NR Hoor tel. 0229 272 000 fax 0229 272 666 www.tijnhuisingenieurs.nl		Tekeningnummer: T118126.BST.12
	Schaal	: 1:10	
	Formaat	: A3	
	Getekend	: L.V.	Datum : 18-12-2018
	Gecontroleerd	: H.T.	Datum : 18-12-2018