


Bijlage Verkeersbesluit: verwijderen twee VOP's en aanpassing voorrangssituatie kruising Schoutenlaan - Oosthoutlaan

Huidige situatie: Toelichting rood omkaderd: verwijdering twee VOP's inclusief bijbehorende verkeersborden L02, verwijdering verkeersborden B01 en verwijdering haaiantanden inclusief bijbehorende verkeersborden B06



Nieuwe situatie: Toelichting groen omkaderd: Aanbrengen haaiantanden inclusief B06, plaatsen verkeersborden B04 met onderbord OB713, B05 met onderbord OB712, verkeersbord G11, verkeersbord G11 met onderbord OB505, onderbord OB54 onder bestaande borden C2 en onderbord OB401-30

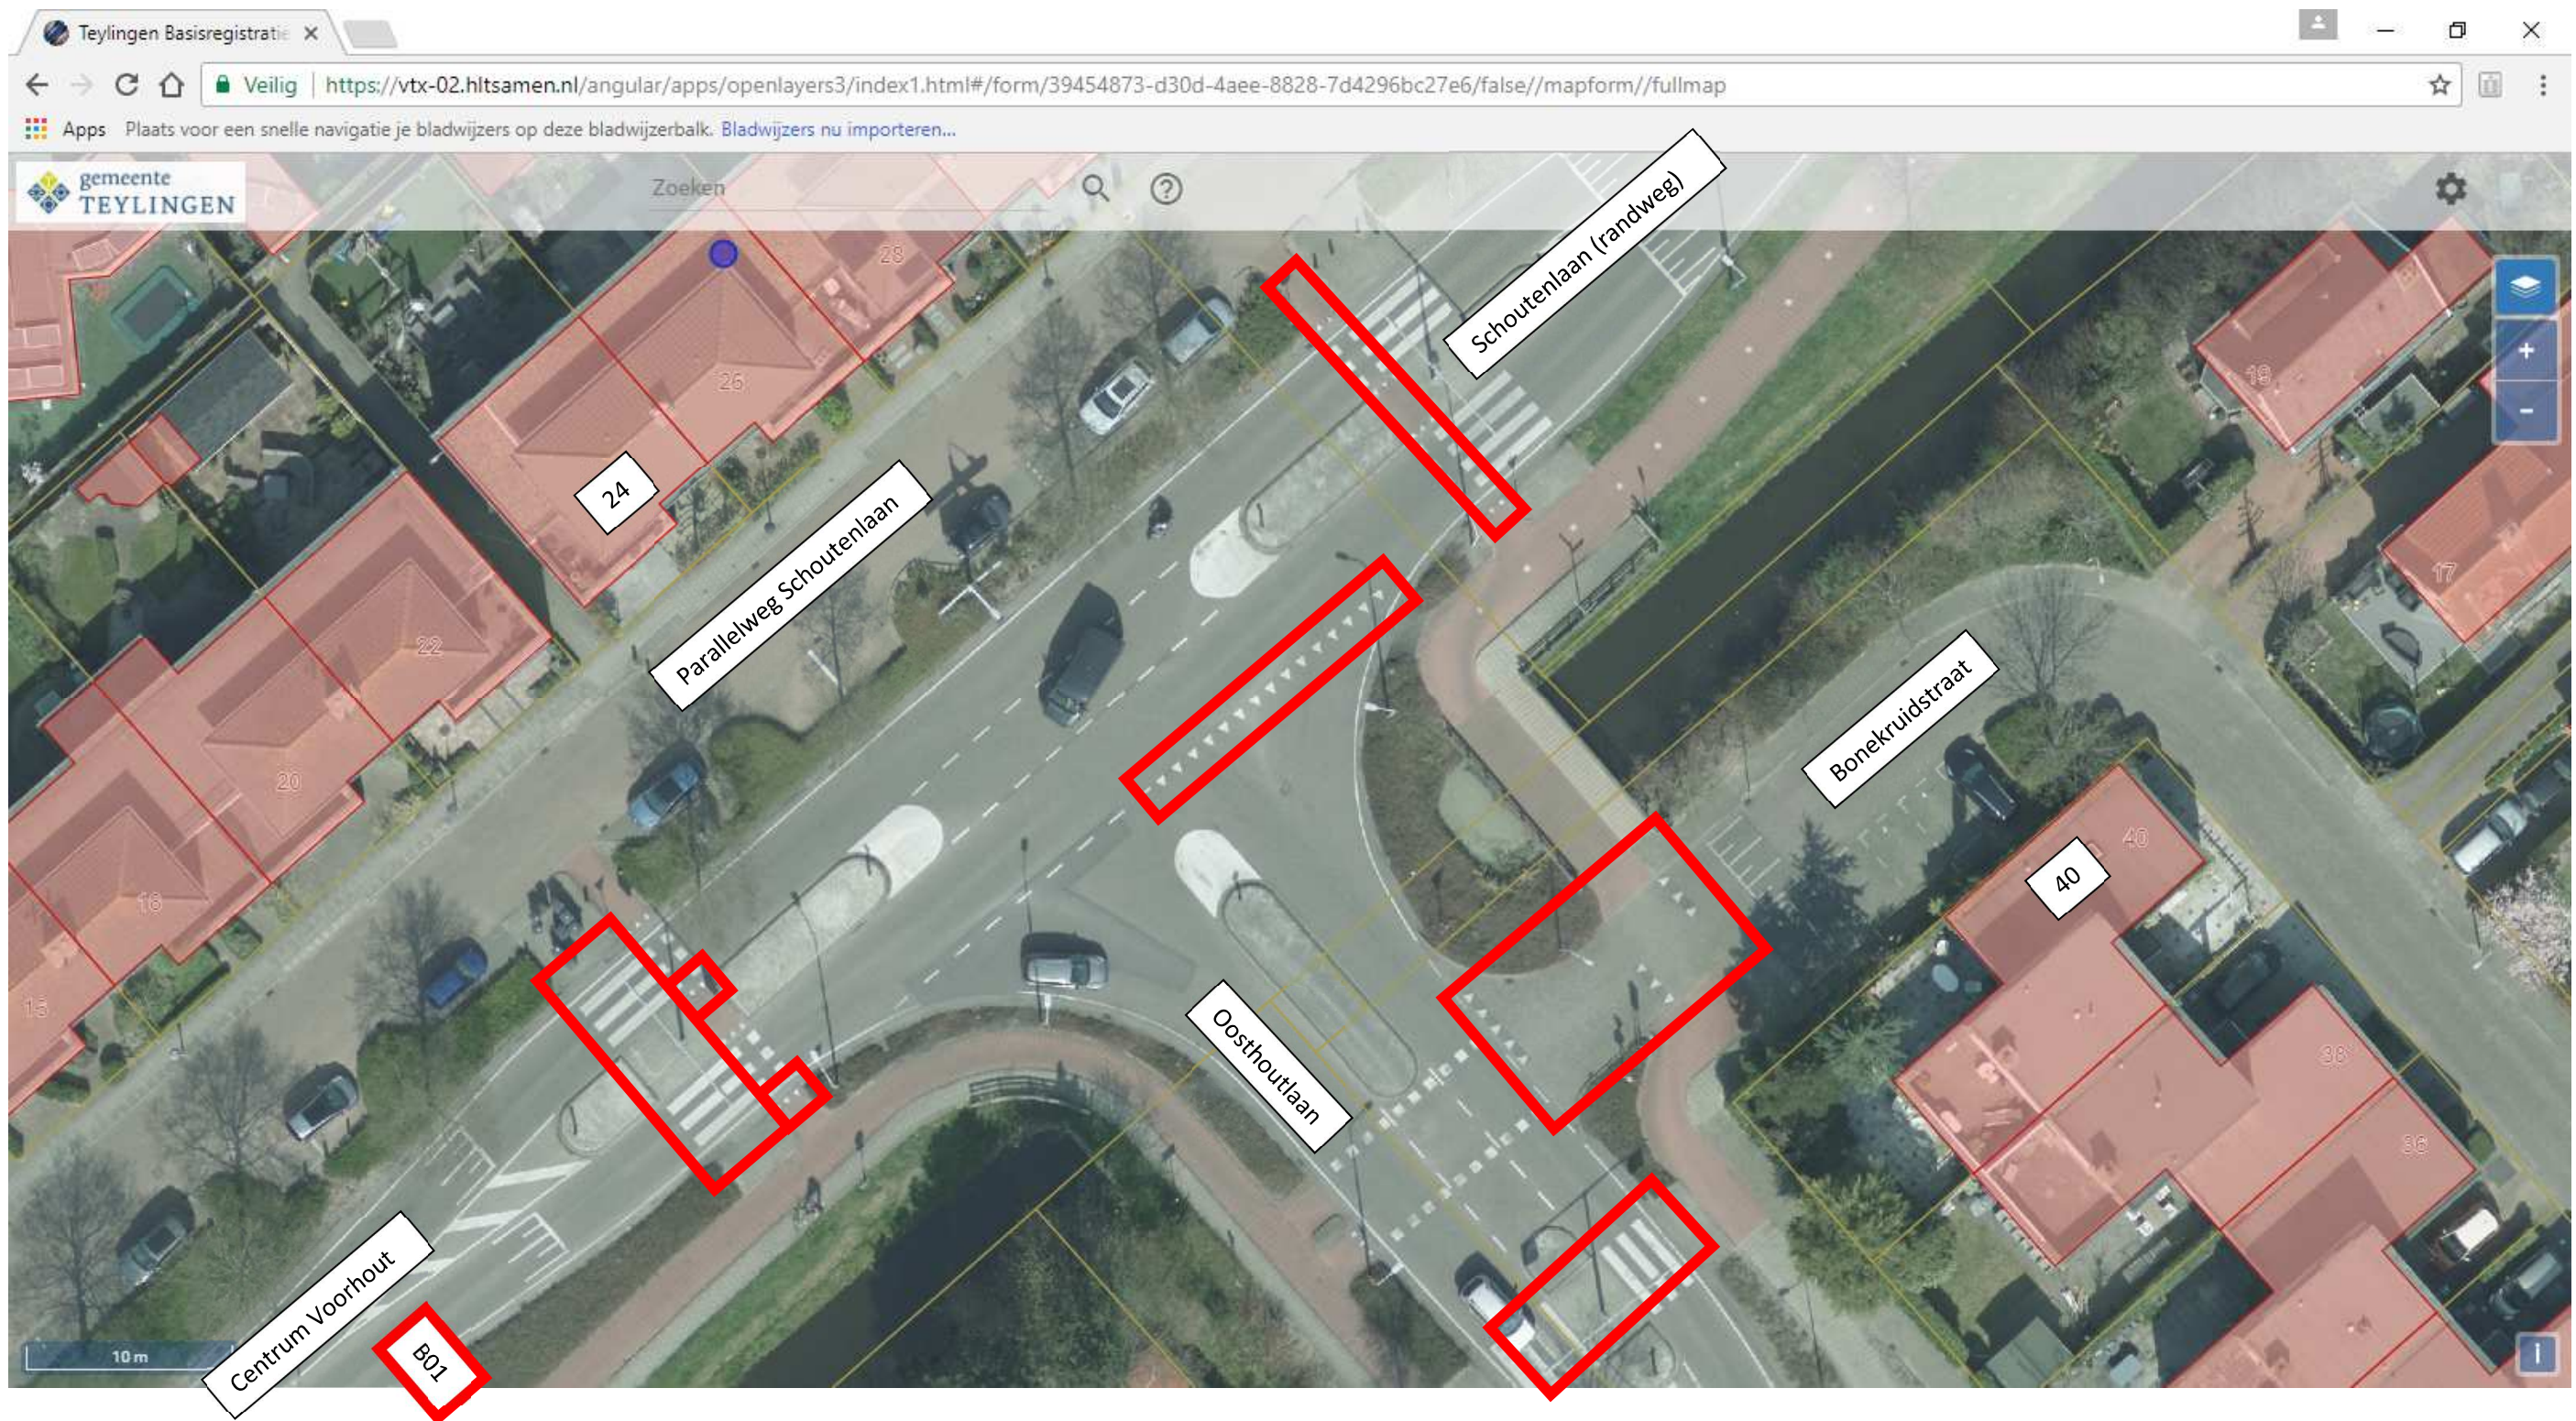