


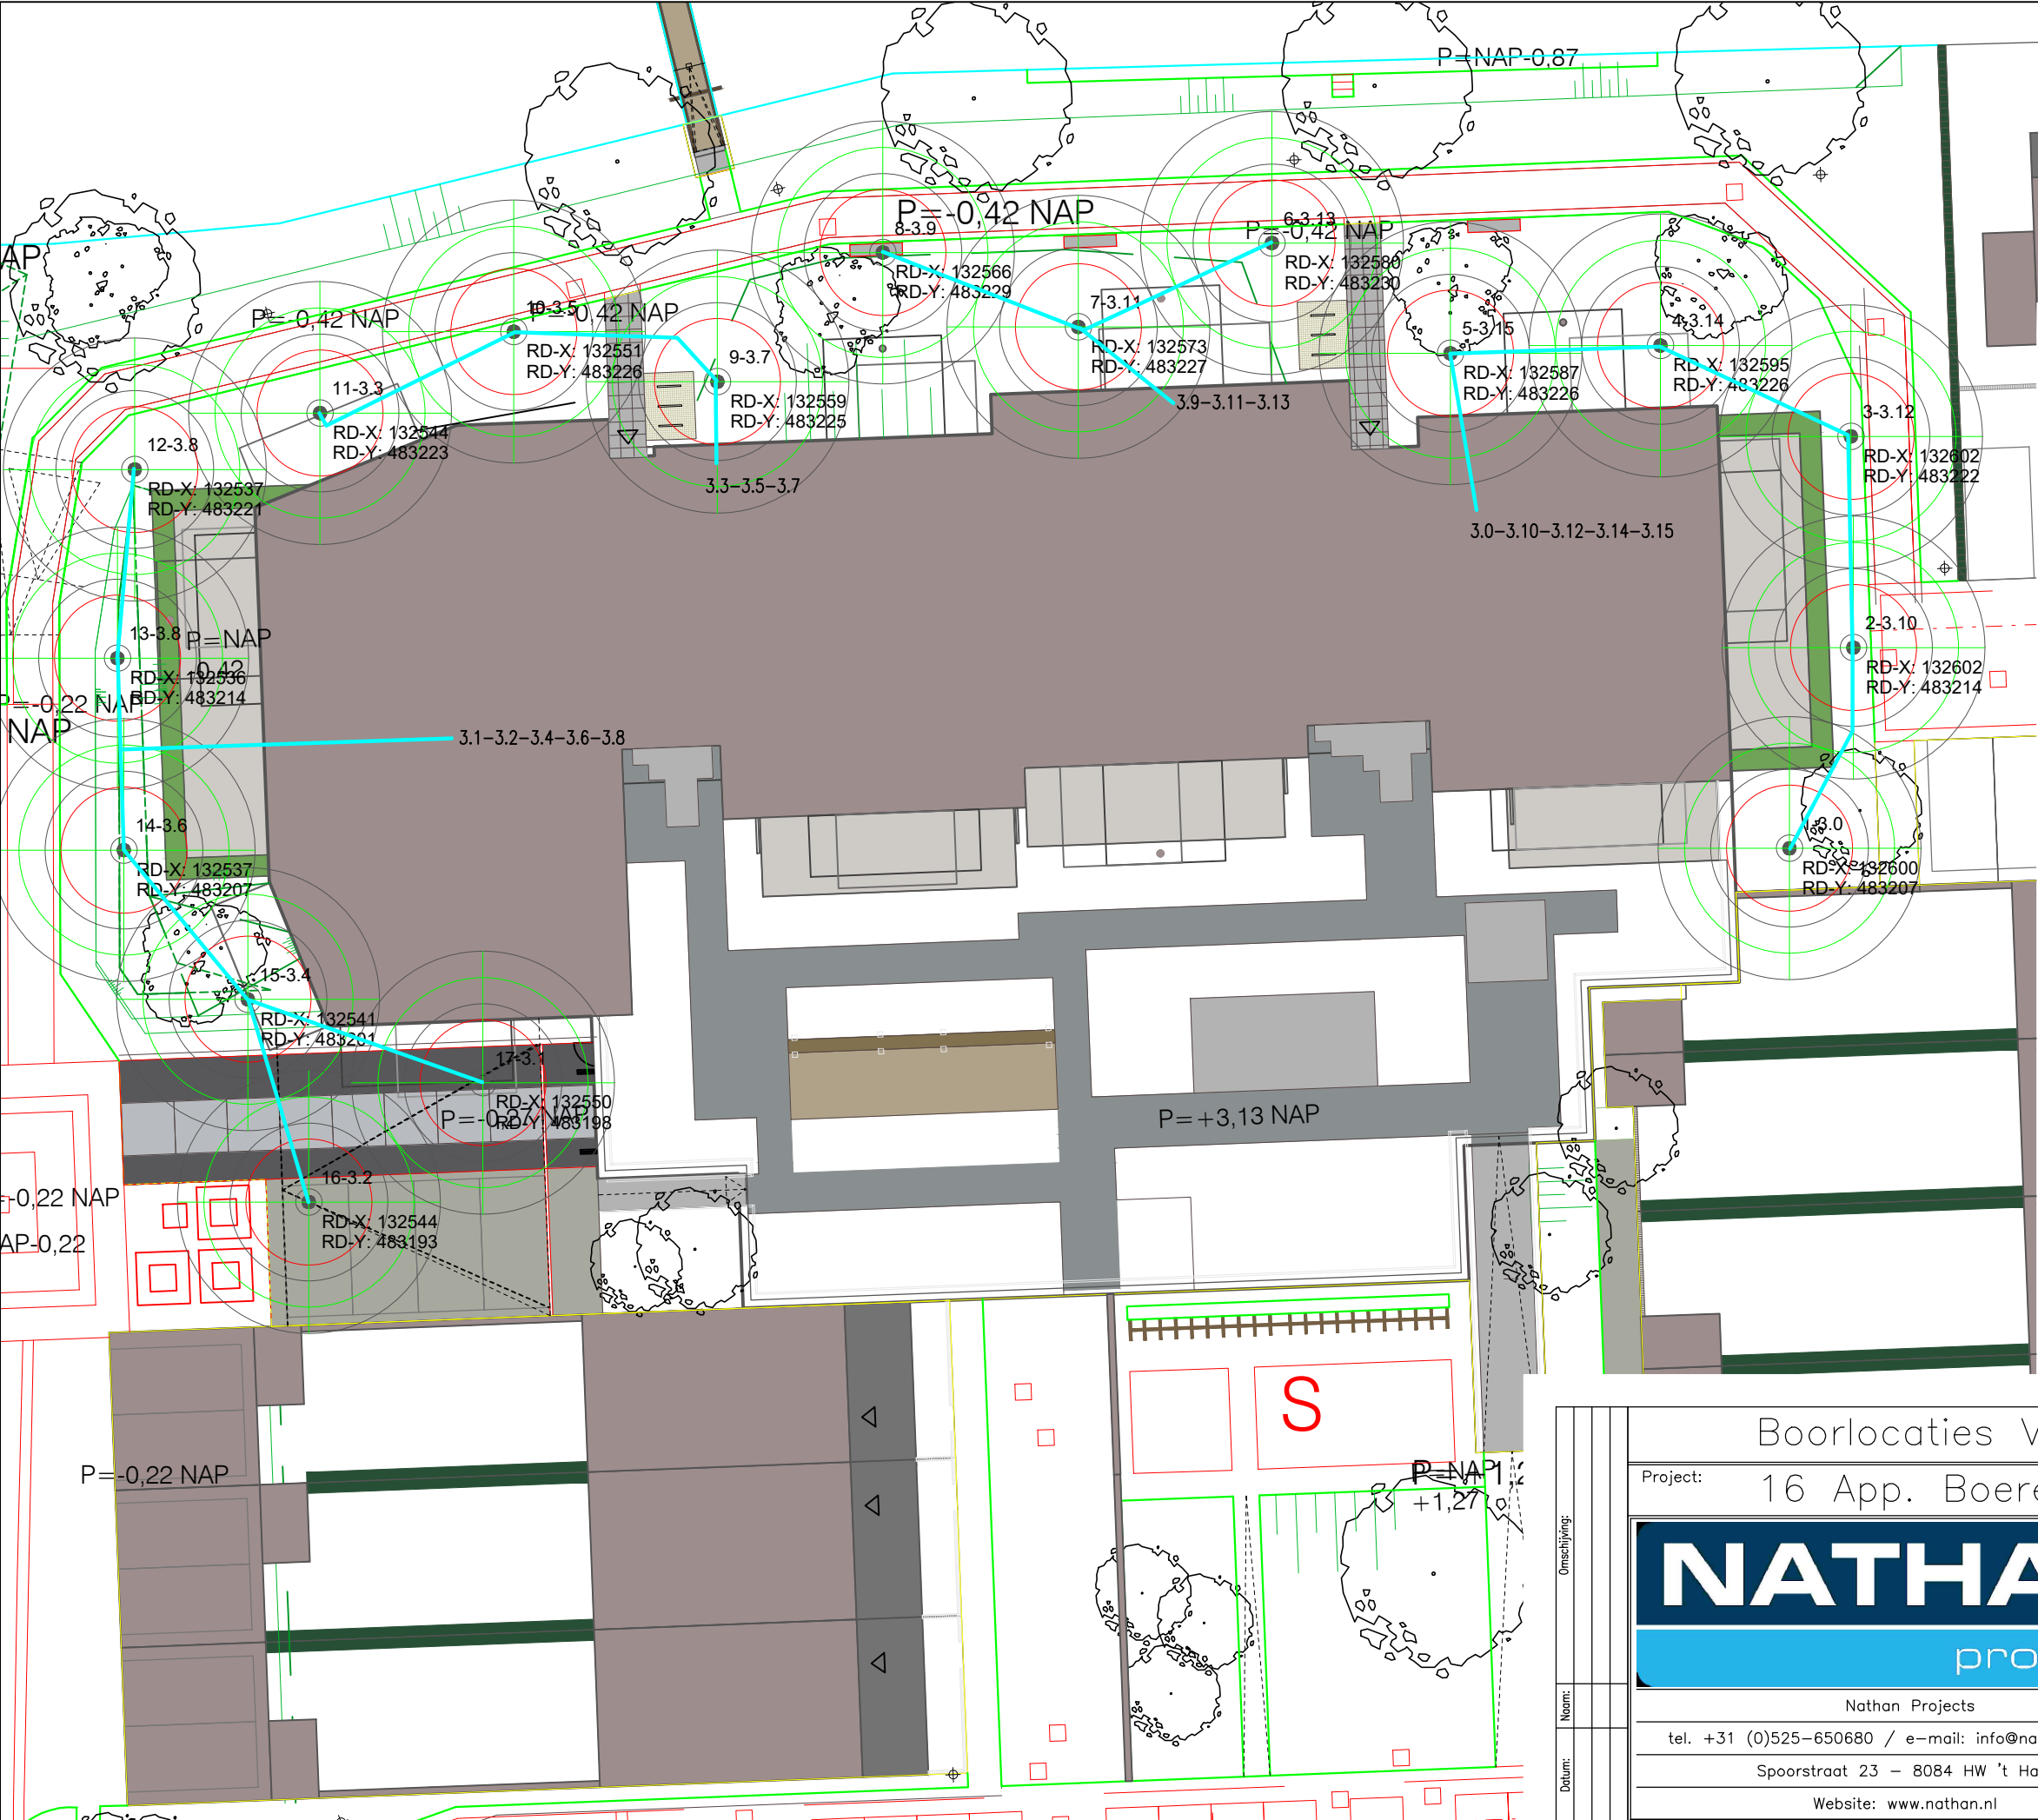

RENVOOI

AFMETING VBWW

NOORDPIJL

|                                              |  |
|----------------------------------------------|--|
| Ø32mm leiding:                               |  |
| Ø40mm leiding:                               |  |
| Waarschuwinglint 20-30cm boven leidingtracé: |  |

3kW, 1x 90e 32mm, verl. 40mm (5x)  
3.0-3.1-3.3-3.5-3.9

4kW, 1x 110e 32mm, verl. 40mm (4x)  
3.10-3.11-3.12-3.14

5,95kW, 1x 145e 40mm (4x)  
3.2-3.4-3.6-3.7

7kW, 1x 160e 40mm (2x)  
3.13-3.15

8kW, 2x 110e 32mm (1x)  
3.8

Toegepast leidingwerk: HDPE100 SDR11. Leidingwerk in sleuf 60-80cm -mv. Relevante gegevens waar rekening mee te houden zie ons "Plan van Aanpak Gesloten bronsystemen". Benodigde minimale vrije werkruimte 6x10m (i.v.m. opstelling boorwagen, minikraan etc.)

Boringen dienen conform BRL2100, Protocol 2101 minimaal 3m of minimaal 15x boordiameter = 2,4m uit bebouwing/palen geplaatst te worden

Aan deze tekening kunnen geen rechten worden ontleend, alsmede de opgegeven XY coördinaten en bemeting zijn bij benadering! Deze dienen ten alle tijde door opdrachtgever/aannemer gecontroleerd te worden bij uitzetting!

Boorlocaties VBWW

Project: 16 App. Boerenhof te Muiden

Naam: Nathan Projects

tel. +31 (0)525-650680 / e-mail: info@nathanprojects.nl

Spoorstraat 23 - 8084 HW 't Harde

Website: www.nathan.nl

tekenaar: Hester

e-mail: info@nathanproject.nl

formaat: A3

schaal: 1:250

datum: 25-05-2021

laatste wijz.:

versie: Voorstel

file:

tekening nr.: VBWW

project nr.: 020084