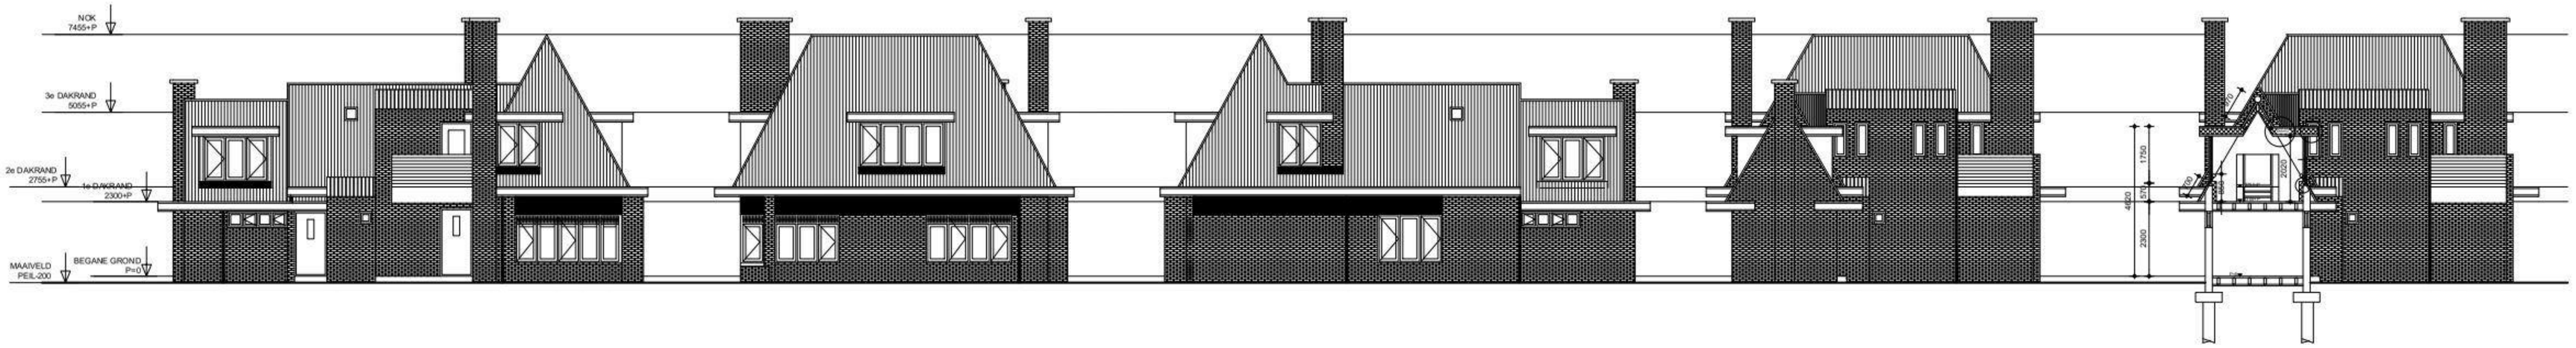

NIEUWE SITUATIE
LINKER ZIJGEVEL
SCHAAL 1:100

NIEUWE SITUATIE
VOORGEVEL
SCHAAL 1:100

NIEUWE SITUATIE
RECHTER ZIJGEVEL
SCHAAL 1:100

NIEUWE SITUATIE
ACHTERGEVEL
SCHAAL 1:100

NIEUWE SITUATIE
DOORSNEDE A-A'
SCHAAL 1:100

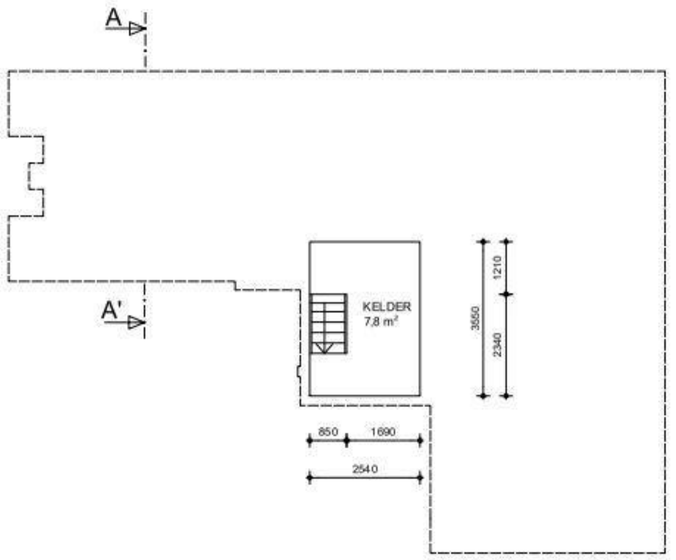

NIEUWE SITUATIE
KELDER
SCHAAL 1:100
GO 7,8 m²

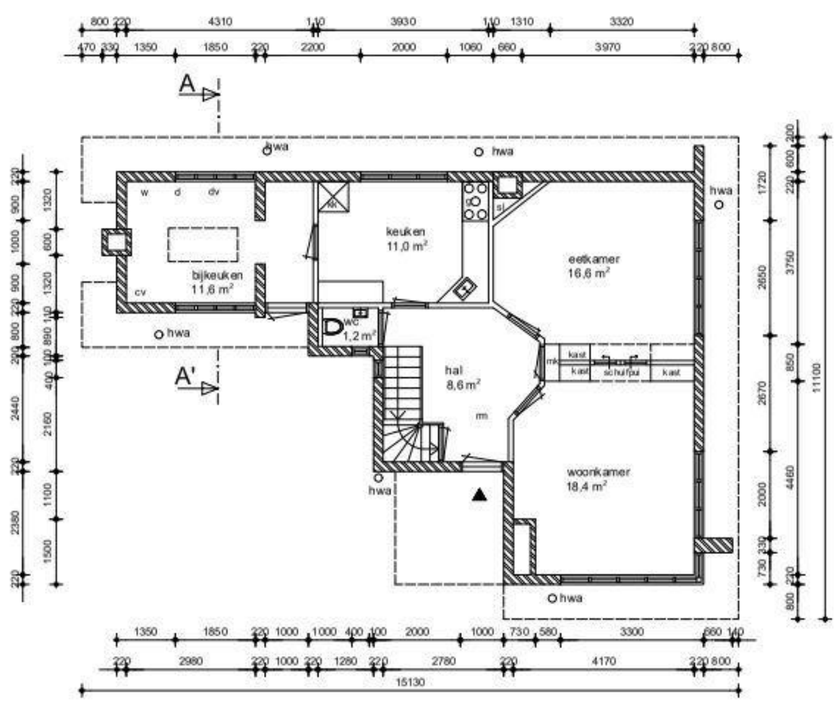

NIEUWE SITUATIE
BEGANE GROND
SCHAAL 1:100
GO 67,4 m²

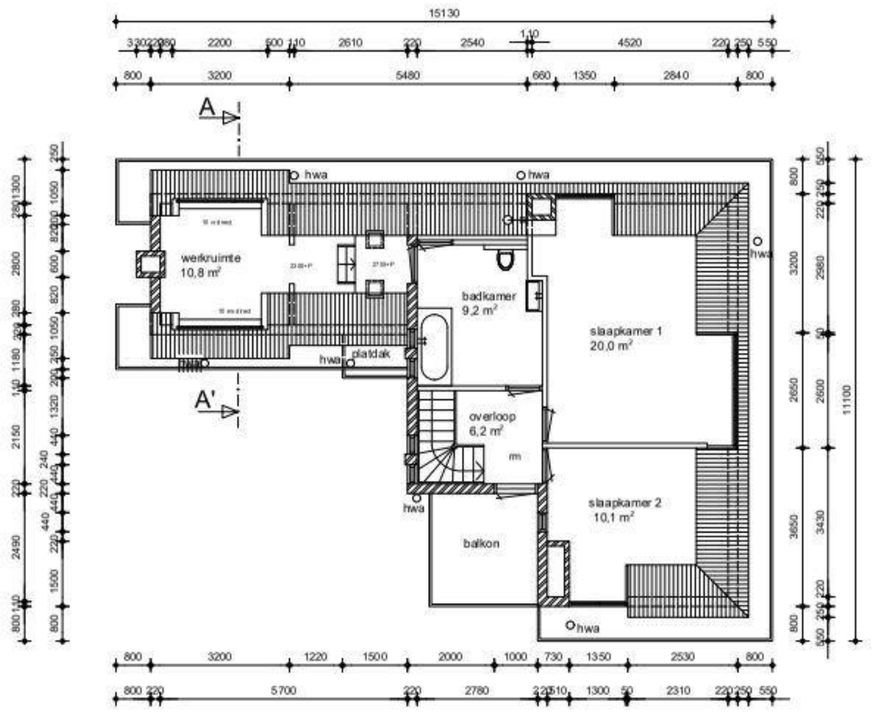

NIEUWE SITUATIE
EERSTE VERDIEPING
SCHAAL 1:100
GO 56,3 m²

Oppervlakten

GO bestaand	bg	67,4
GO bestaand	1e	55,8
	totaal bestaand	**123,2**
GO nieuw	bg	67,4
Go nieuw	1e	56,7
	totaal nieuw	**124,1**
	55% GO	68,3
Som verblijfsruimte		98,4 > 55%GO

GO BEREKENING

verdieping	ruimtenaam	functie	A [m2]	eis ventilatie in [l/s/m1]	inlaat [l/s/m1]	eis ventilatie uit [l/s/m1]	afvoer mv [l/s/m1]
kelder	kelder	berging	-	-	-	-	-
bg	woonkamer	verblijfsruimte	18,4	16,6	ongewijzigd	-	ongewijzig
bg	eetkamer	verblijfsruimte	16,6	14,9	ongewijzigd	-	dongewijzigd
bg	keuken	verblijfsruimte	11,0	9,9	ongewijzigd	21+rest	ongewijzigd
bg	wc	toiletruimte	-	-	ongewijzigd	7	ongewijzigd
bg	bijkeuken	berging	11,5	10,4	ongewijzigd	-	ongewijzigd
1e verdieping	slaapkamer 2	verblijfsruimte	10,1	9,1	ongewijzigd	-	ongewijzigd
1e verdieping	slaapkamer 1	verblijfsruimte	20,0	18,0	ongewijzigd	-	ongewijzigd
1e verdieping	bad	badruimte	-	-	ongewijzigd	14	ongewijzigd
1e verdieping	werkruimte	verblijfsruimte	10,8	9,7	VR direct 10	-	mv direct 10

VENTILATIEBEREKENING

verdieping	ruimtenaam	functie	A [m2]	eis Ae [m2]	conclusie
bg	woonkamer	verblijfsruimte	18,4	1,8	ongewijzigd
bg	eetkamer	verblijfsruimte	16,6	1,7	ongewijzigd
bg	keuken	verblijfsruimte	11,0	1,1	ongewijzigd
1e verdieping	slaapkamer1	verblijfsruimte	20,0	2,0	ongewijzigd
1e verdieping	slaapkamer 2	verblijfsruimte	10,1	1,0	ongewijzigd
1e verdieping	werkruimte	verblijfsruimte	11,4	1,1	voldoet

DAGLICHTBEREKENING

ALLE MATEN IN HET WERK CONTROLEREN!

RENVOOI

rg	rookgasafvoer	w	wasmachine
mv	mechanische ventilatie	d	droger
vr	ventilatierooster	dv	diepvries
wm	wasmachine		
sl	standleiding		
mk	meterkast		
rm	rookmelder		
kk	koelkast		
hwa	hemelwaterafvoer		
g	gasfornuis		

metselwerk
scheidingswand
entree woning
dakpan
golvend materiaal waarschijnlijk beton

opdrachtgever	Particulier
projectnaam	**Bilderdam**
projectnummer	21055
projectadres	Bilderdam 24 2451 CW Leimuiden
tekeningnaam	**NIEUWE SITUATIE 2**
tekeningnummer	OV-20073-01
tekenaar	
datum	29-06-2021
schaal	1:100
formaat	A1