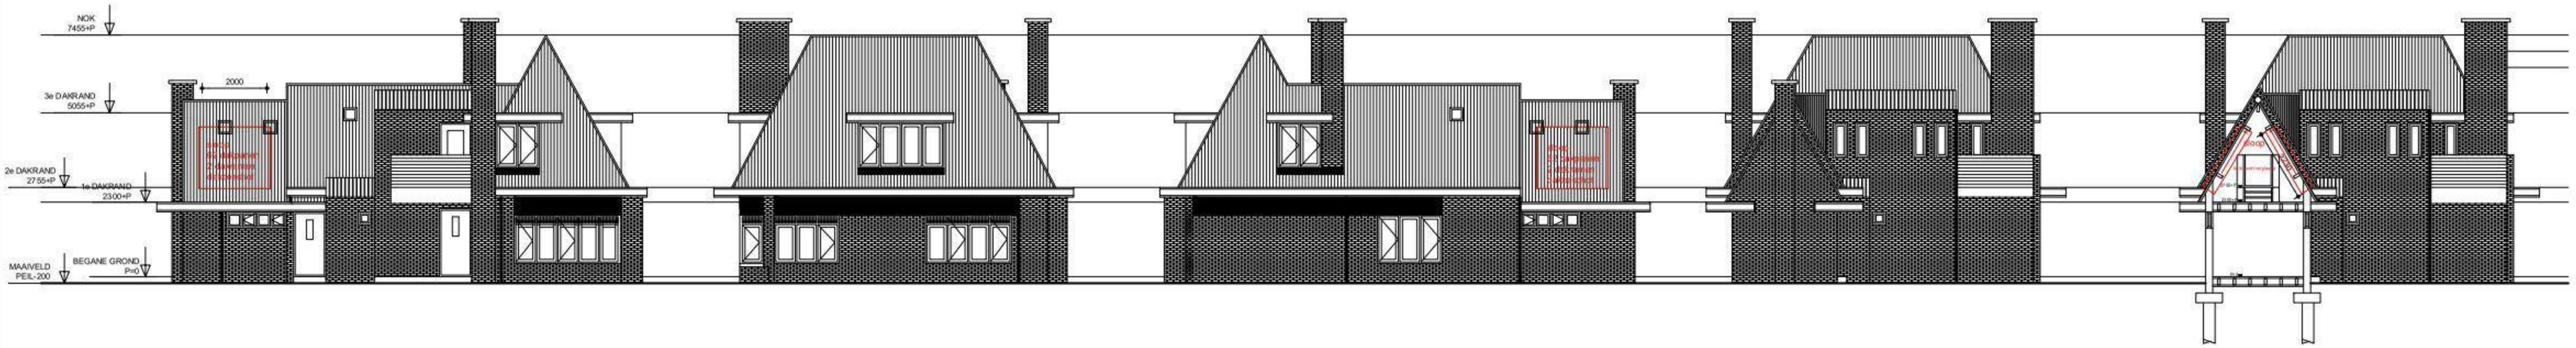

BESTAANDE SITUATIE
LINKER ZIJGEVEL
SCHAAL 1:100

BESTAANDE SITUATIE
VOORGEVEL
SCHAAL 1:100

BESTAANDE SITUATIE
RECHTER ZIJGEVEL
SCHAAL 1:100

BESTAANDE SITUATIE
ACHTERGEVEL
SCHAAL 1:100

BESTAANDE SITUATIE
DOORSNEDE A-A'
SCHAAL 1:100

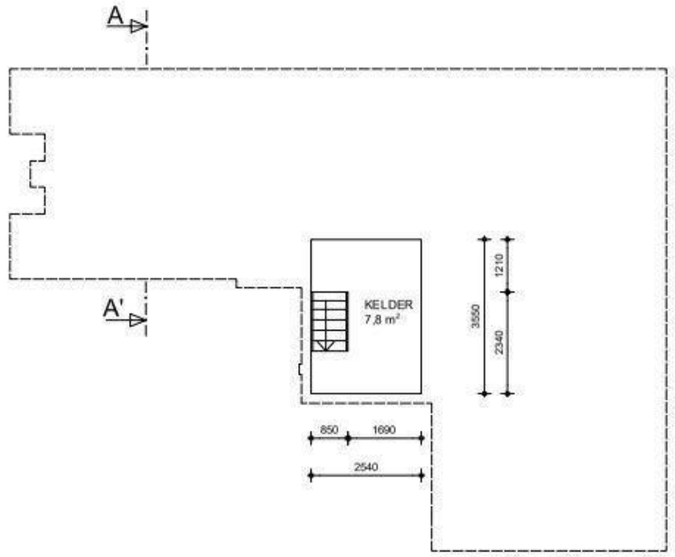

BESTAANDE SITUATIE
KELDER
SCHAAL 1:100
GO 7,8 m²

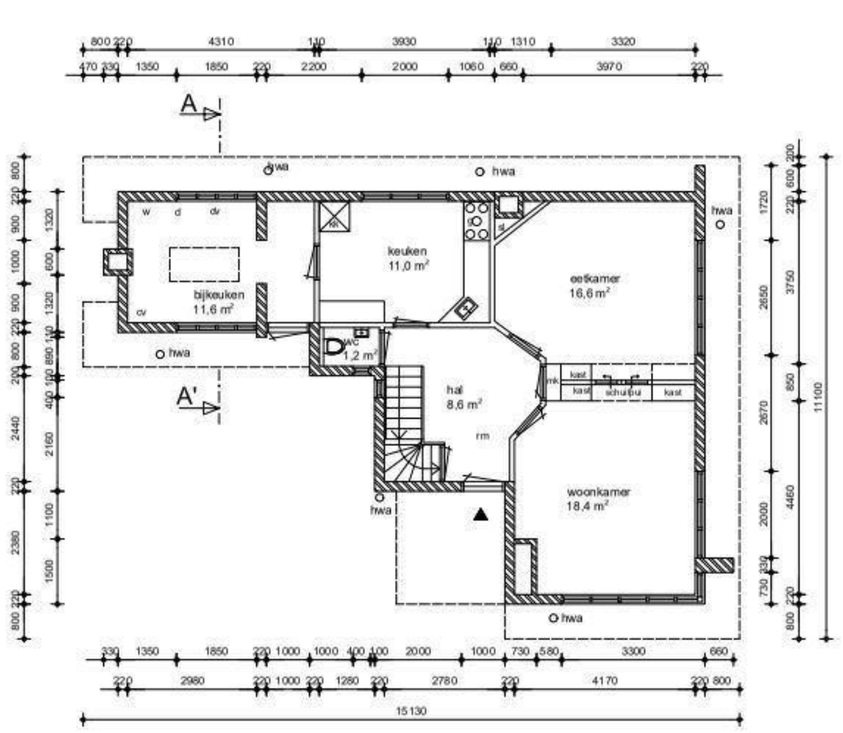

BESTAANDE SITUATIE
BEGANE GROND
SCHAAL 1:100
GO 67,4 m²

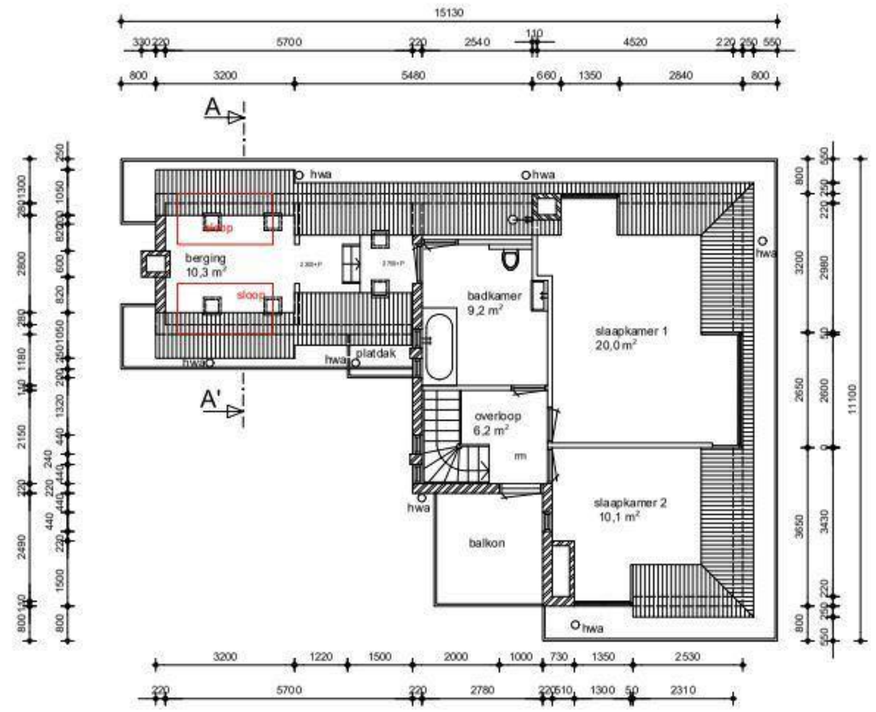

BESTAANDE SITUATIE
EERSTE VERDIEPING
SCHAAL 1:100
GO 55,8 m²

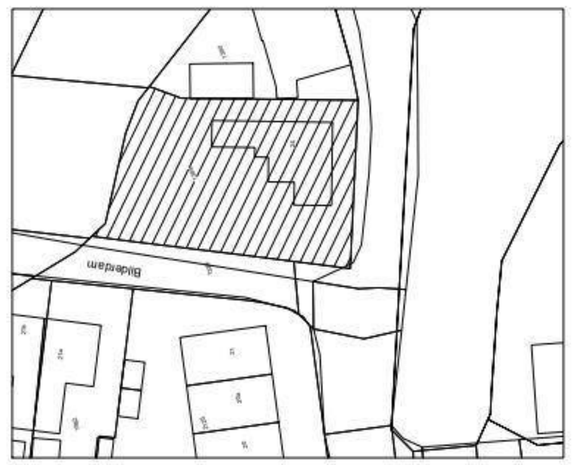

SITUATIE
SCHAAL 1:500

ALLE MATEN IN HET WERK CONTROLEREN!

RENVOOI

rg	rooigasafvoer	w	wasmachine
mv	mechanische ventilatie	d	droger
v	ventilatorcoater	dv	deprivies
wm	wasmachine		Sloop
sl	standleiding		
mk	meterkast		
rm	rookmelder		
kk	koelkast		
hwa	hemelwaterafvoer		
g	gasfornuis		
	metselwerk		
	scheidingswand		
	entree woning		
	dakpan		
	gdrend materiaal waarschijnlijk beton		

opdrachtgever	Particulier
projectnaam	**Bilderdam**
projectnummer	21055
projectadres	Bilderdam 24 2451 CW Leimuiden
tekeningnaam	**Slooptekening**
tekeningnummer	OV-20073-01
tekenaar	
datum	**29-06-2021**
schaal	1:100
formaat	A1