
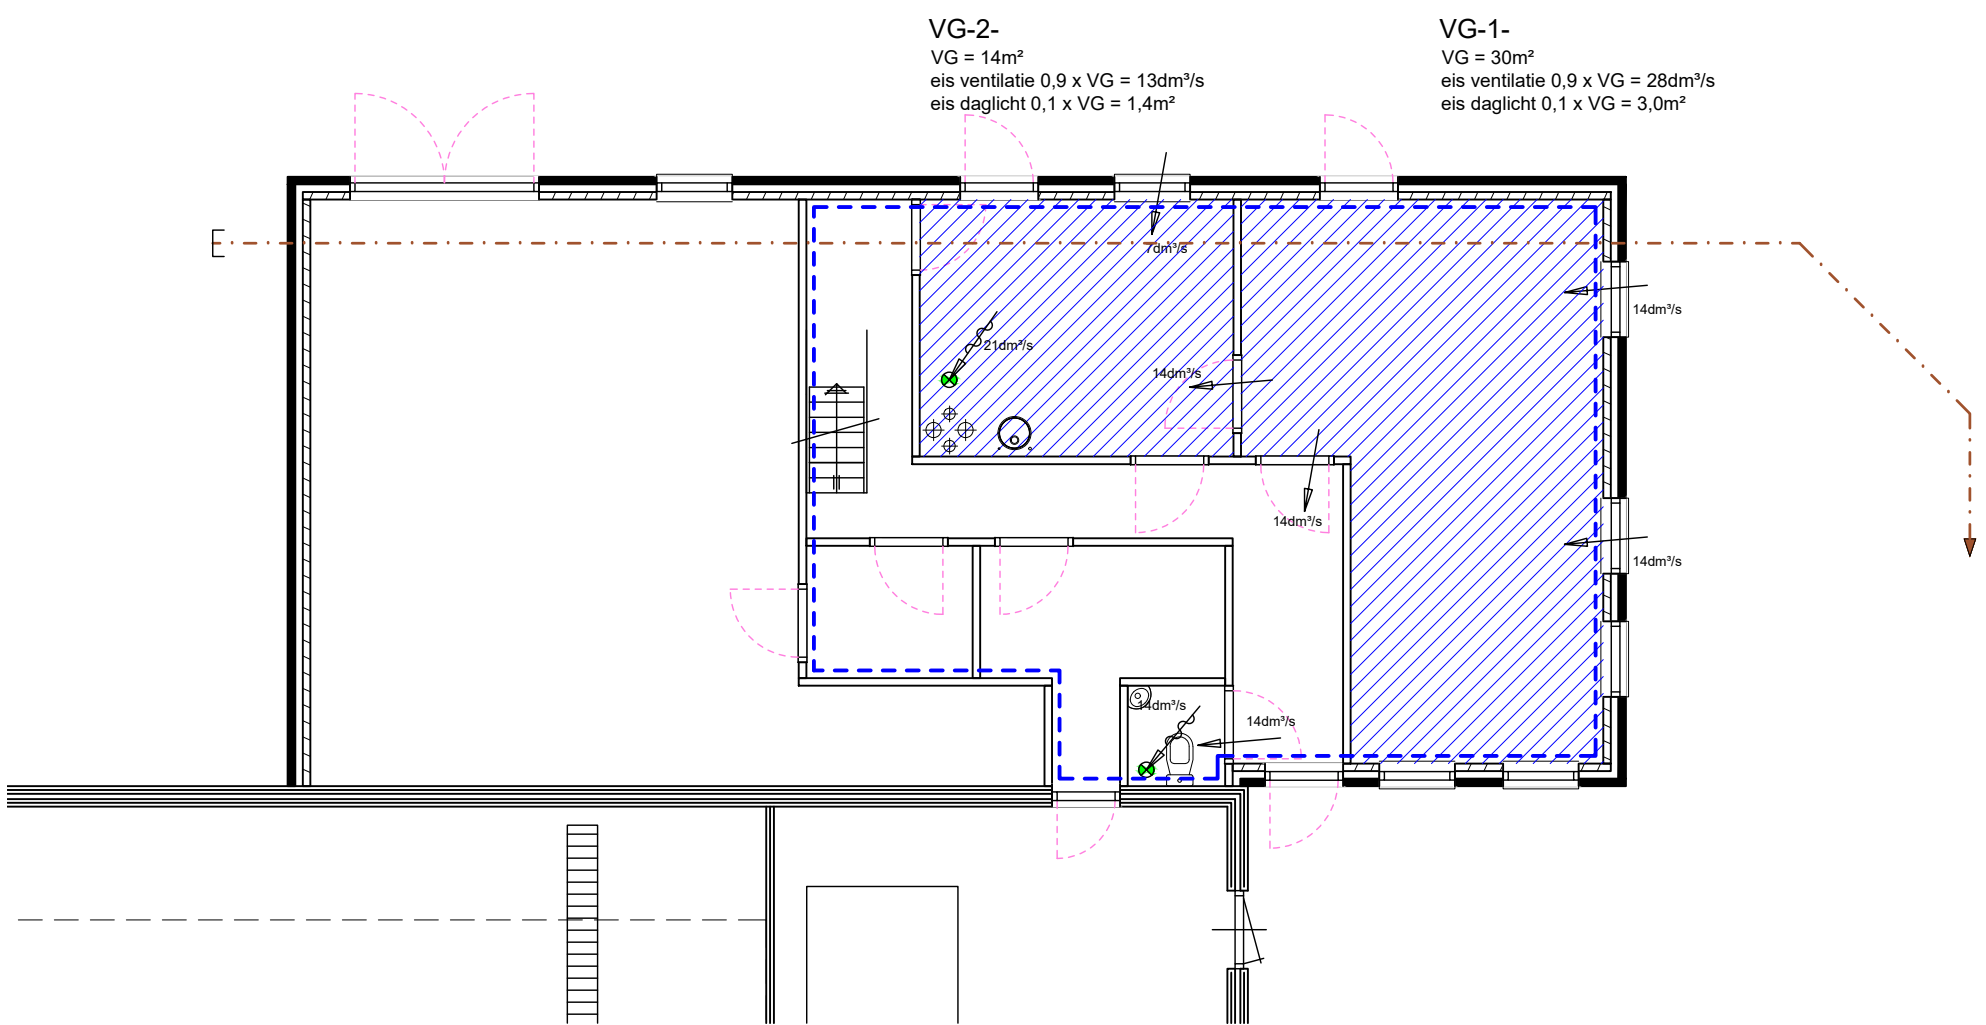
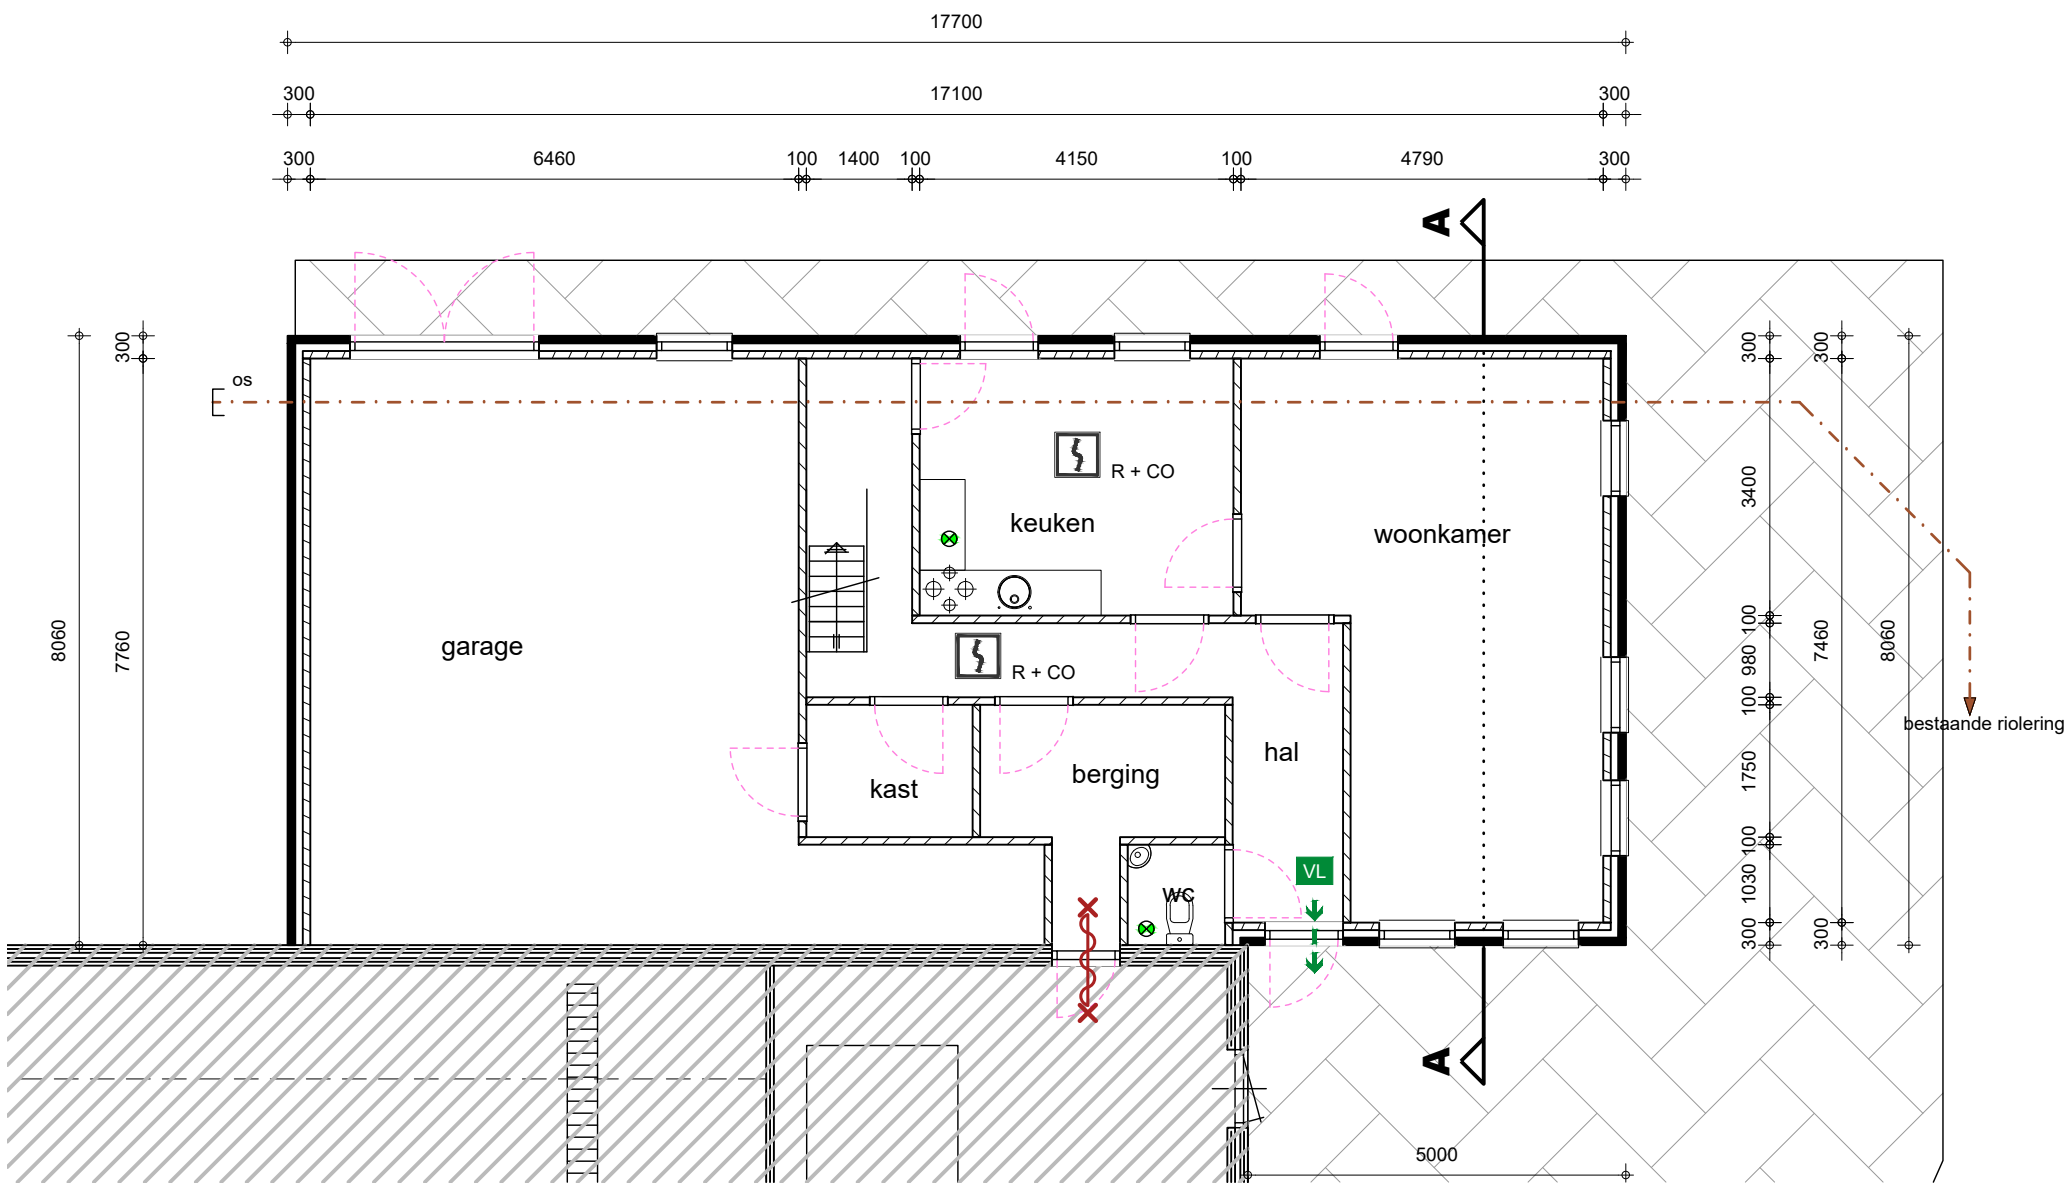
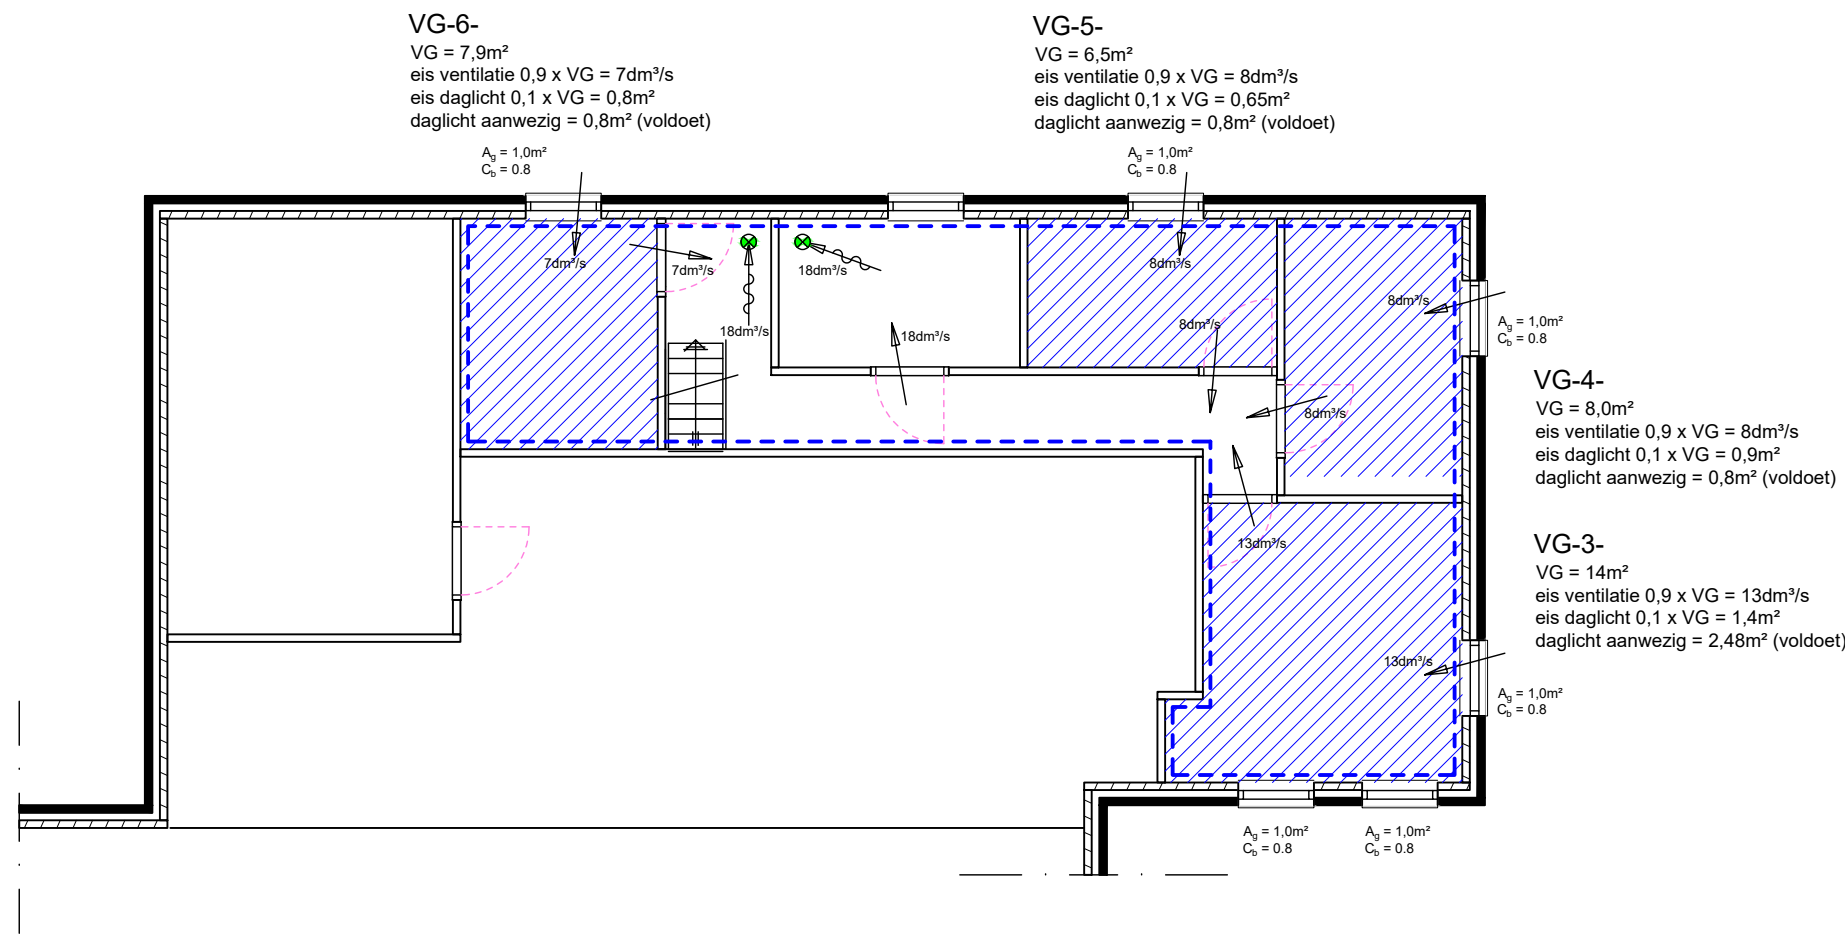
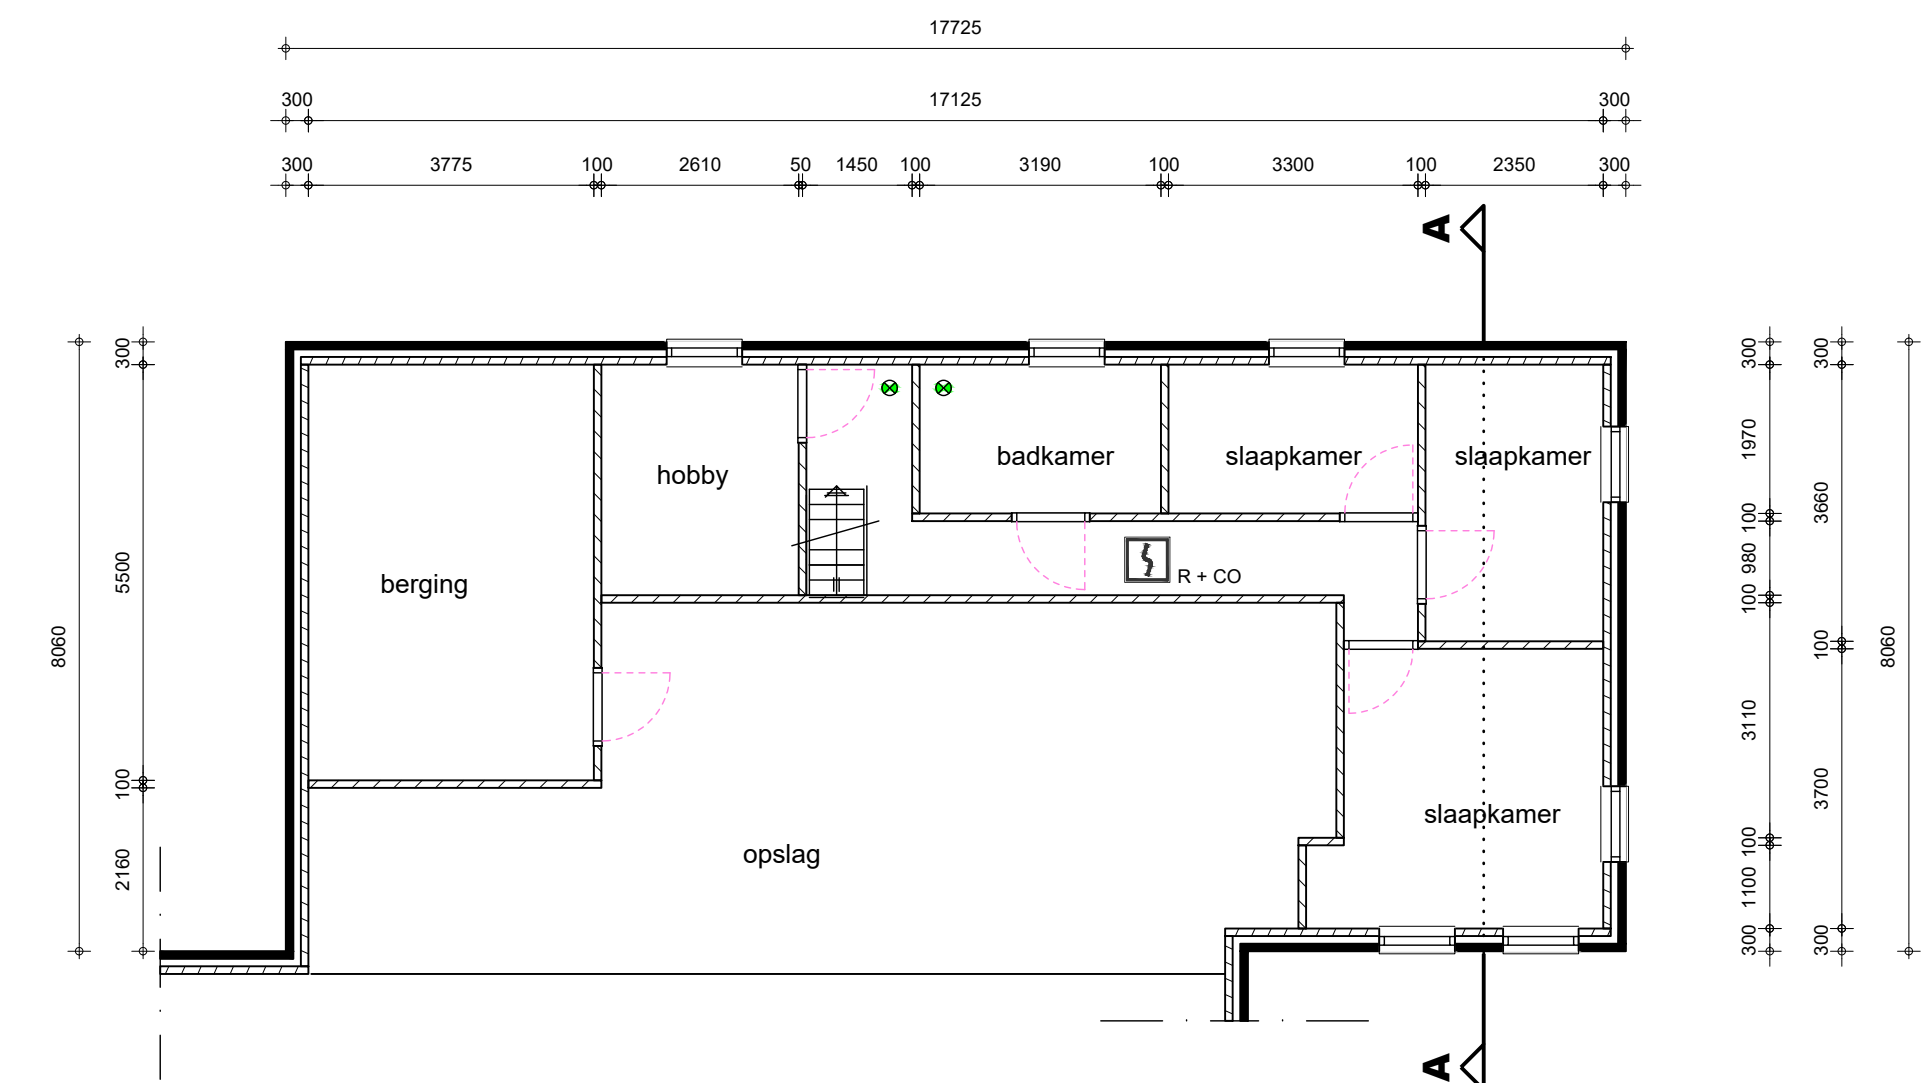
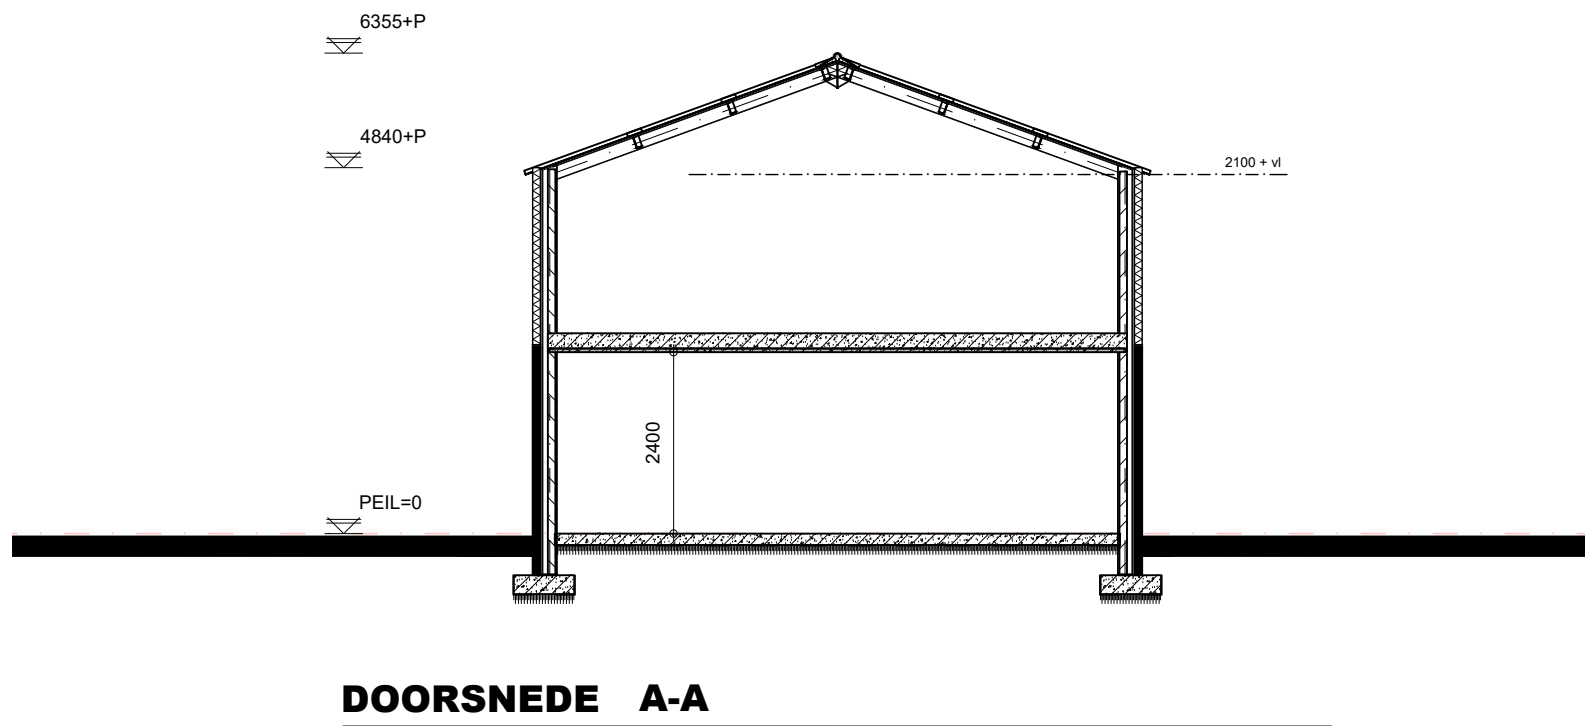
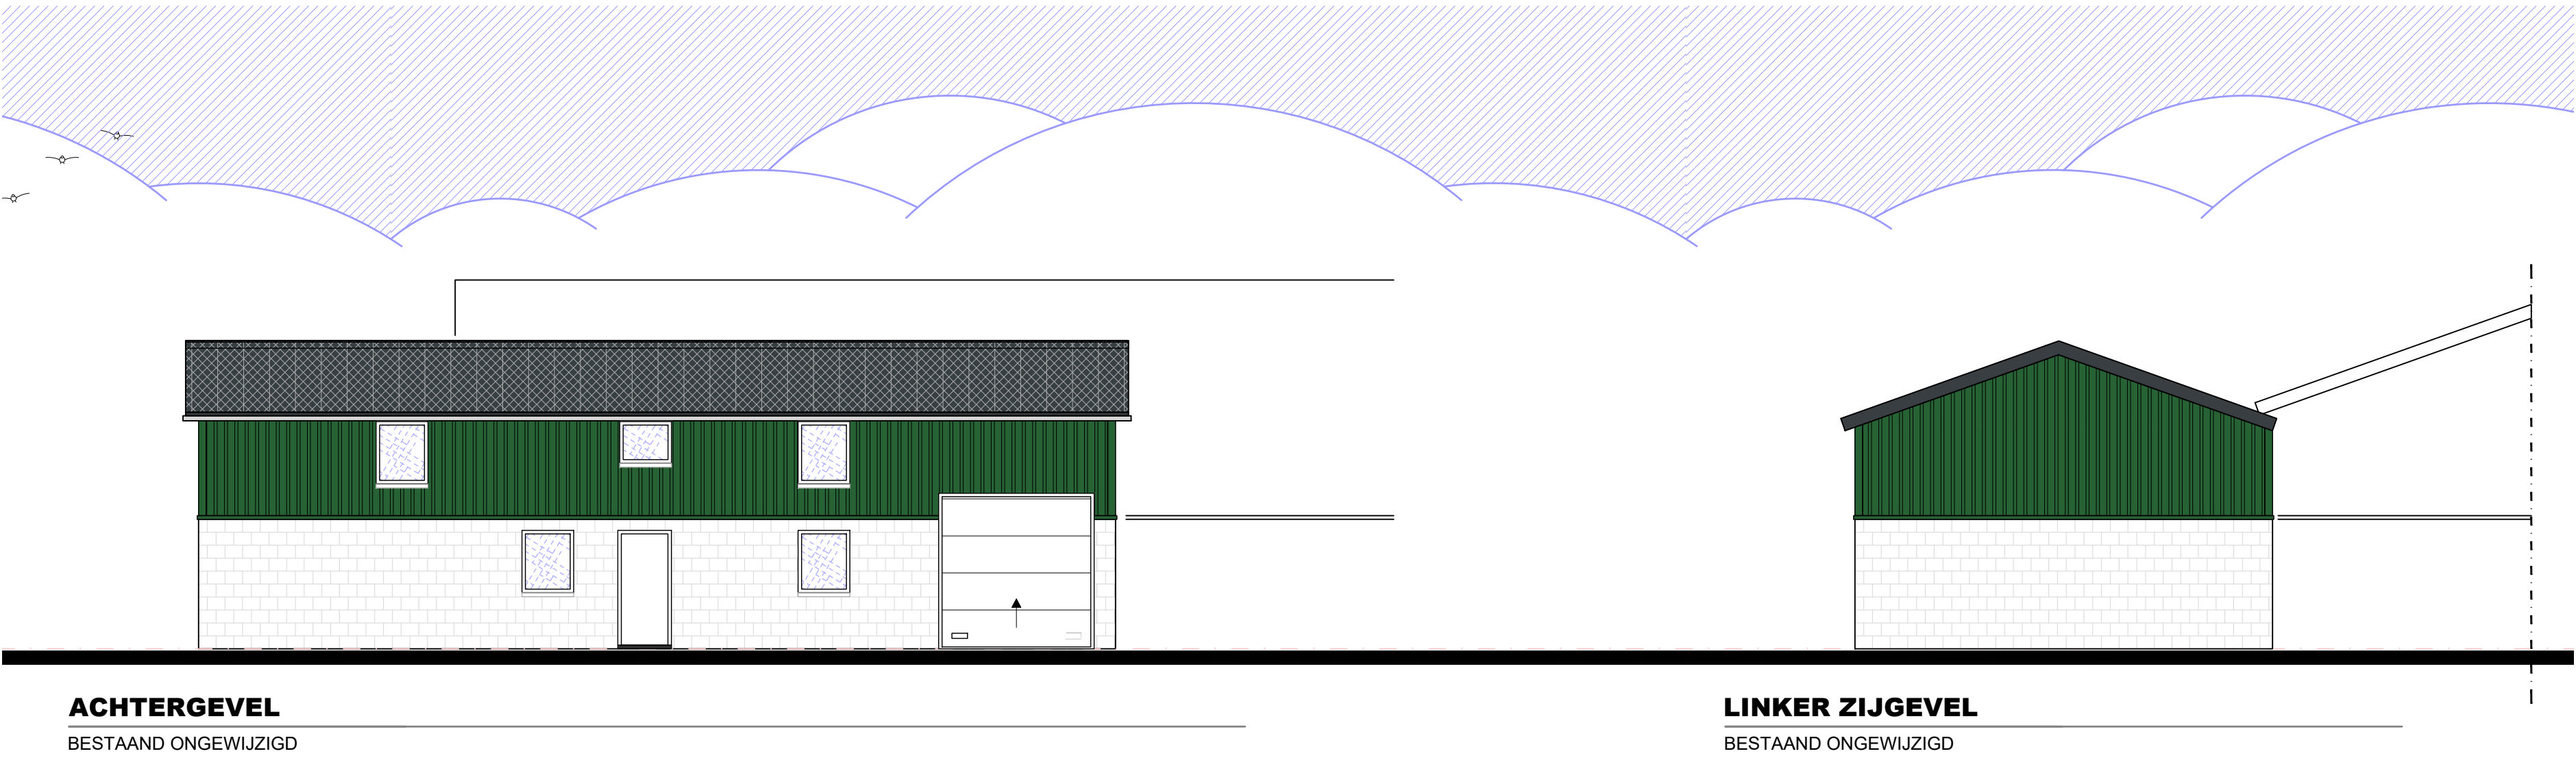


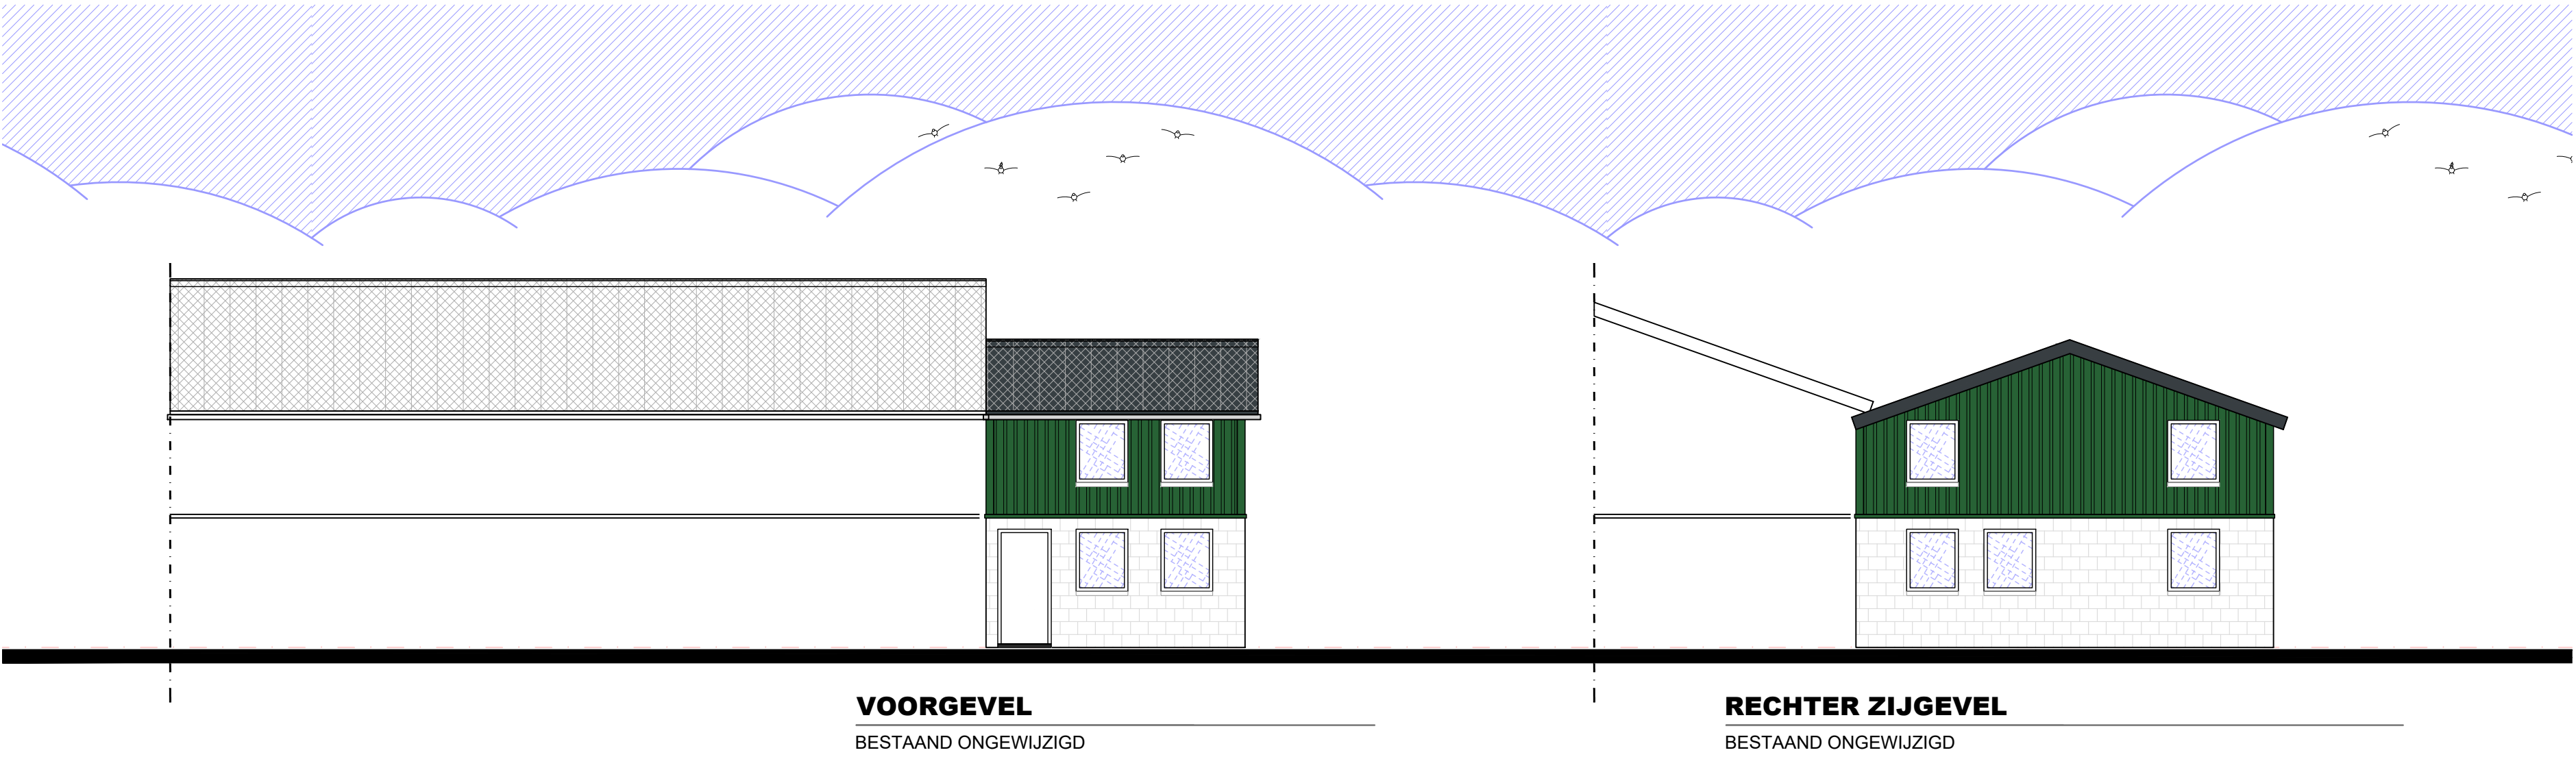

ALGEMEEN BOUWBESLUIT 2012 - bestaande bebouwing

Warmteverstand uitwendige scheidingsconstructies(Rc) volgens NEN 1068 met een minimale grenswaarde volgens bouwbesluit artikel 5.3.

Trap : optrede kleiner of gelijk aan 220mm, aanrede groter of gelijk aan 130mm. Minimum breedte van de trap 700mm met een minimum vrije hoogte boven een trap van 1900mm volgens bouwbesluit art. 2.39.

Leuningen volgens bouwbesluit art. 2.41.

Wandafwerking sanitaire ruimten volgens bouwbesluit art. 3.27

Leidingdoorvoeren, mantelbuizen volgens NEN 2768 (gasmeter aanwezig) (bouwbesluit art. 6.9)

Meterruimte bevindt zich in de bestaande bebouwing

Riolering is bestaand, e.e.a. volgens voorschriften gemeente en NEN: 3215 (bouwbesluit afd. 6.3 & art. 6.16)

Vochtwerende voorzieningen volgens NEN: 2778 en NPR 2652.

Geluidsisolatie volgens NEN: 5077 en NPR: 5072.

Brandveiligheid volgens NEN: 6063, 6068, 6082 en 1594.

Ventilatie verblijfsgebieden en sanitaire ruimten middels natuurlijke toevoer en mechanische afvoer volgens NEN 1087.

Plaats en diameter van de aan- en afvoerpunten volgens opgave/berekening installateur/fabrikant.

Toe- en afvoer verbrandingslucht volgens NEN 2757.

Berekening equivalent daglichtoppervlak, gebruiksoppervlakten, verblijfsgebieden en verblijfsruimten en volgens deze tekening.

Technische installaties:

Elektra: bestaand


Gas: bestaand

Water: bestaand

CV-installatie: bestaand

VOORZIENINGEN BRANDVEILIGHEID

symbool	omschrijving
	30 minuten brandwerend & zelfsluitend brandwerendheid is aan de zijde van het kruis
	vluchtdeur/ richting te openen zonder losse hulpmiddelen(sleutel)
	Optische rookmelder + CO melder Volgens NEN 2555

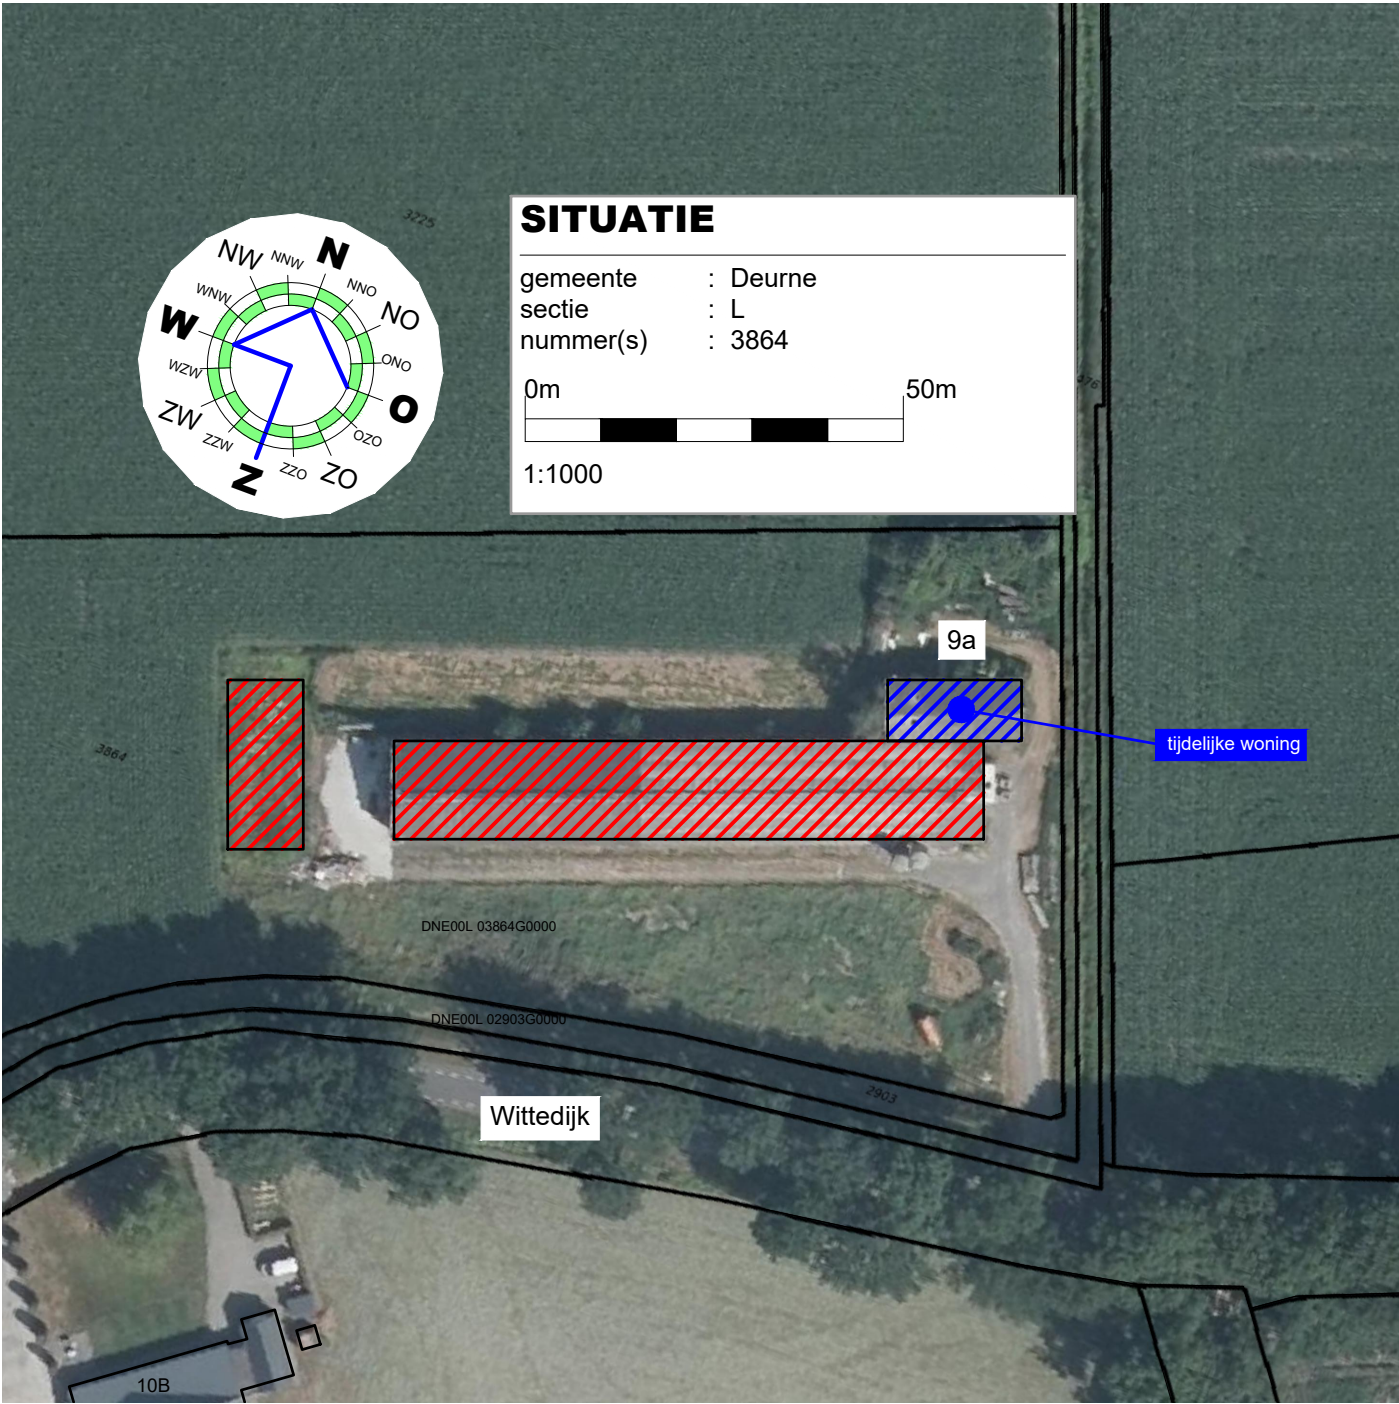

Project	Tijdelijke woonruimte in bestaand gebouw	Cont. pers. Tekenaar	
Projectlocatie	Wittedijk 9a 5754 PP Deurne	Proj.nr. Blad Schaal Formaat	210060-002-001 1/1 1:100/1000
Onderdeel	Overzichtstekening	Datum	29-06-2021