



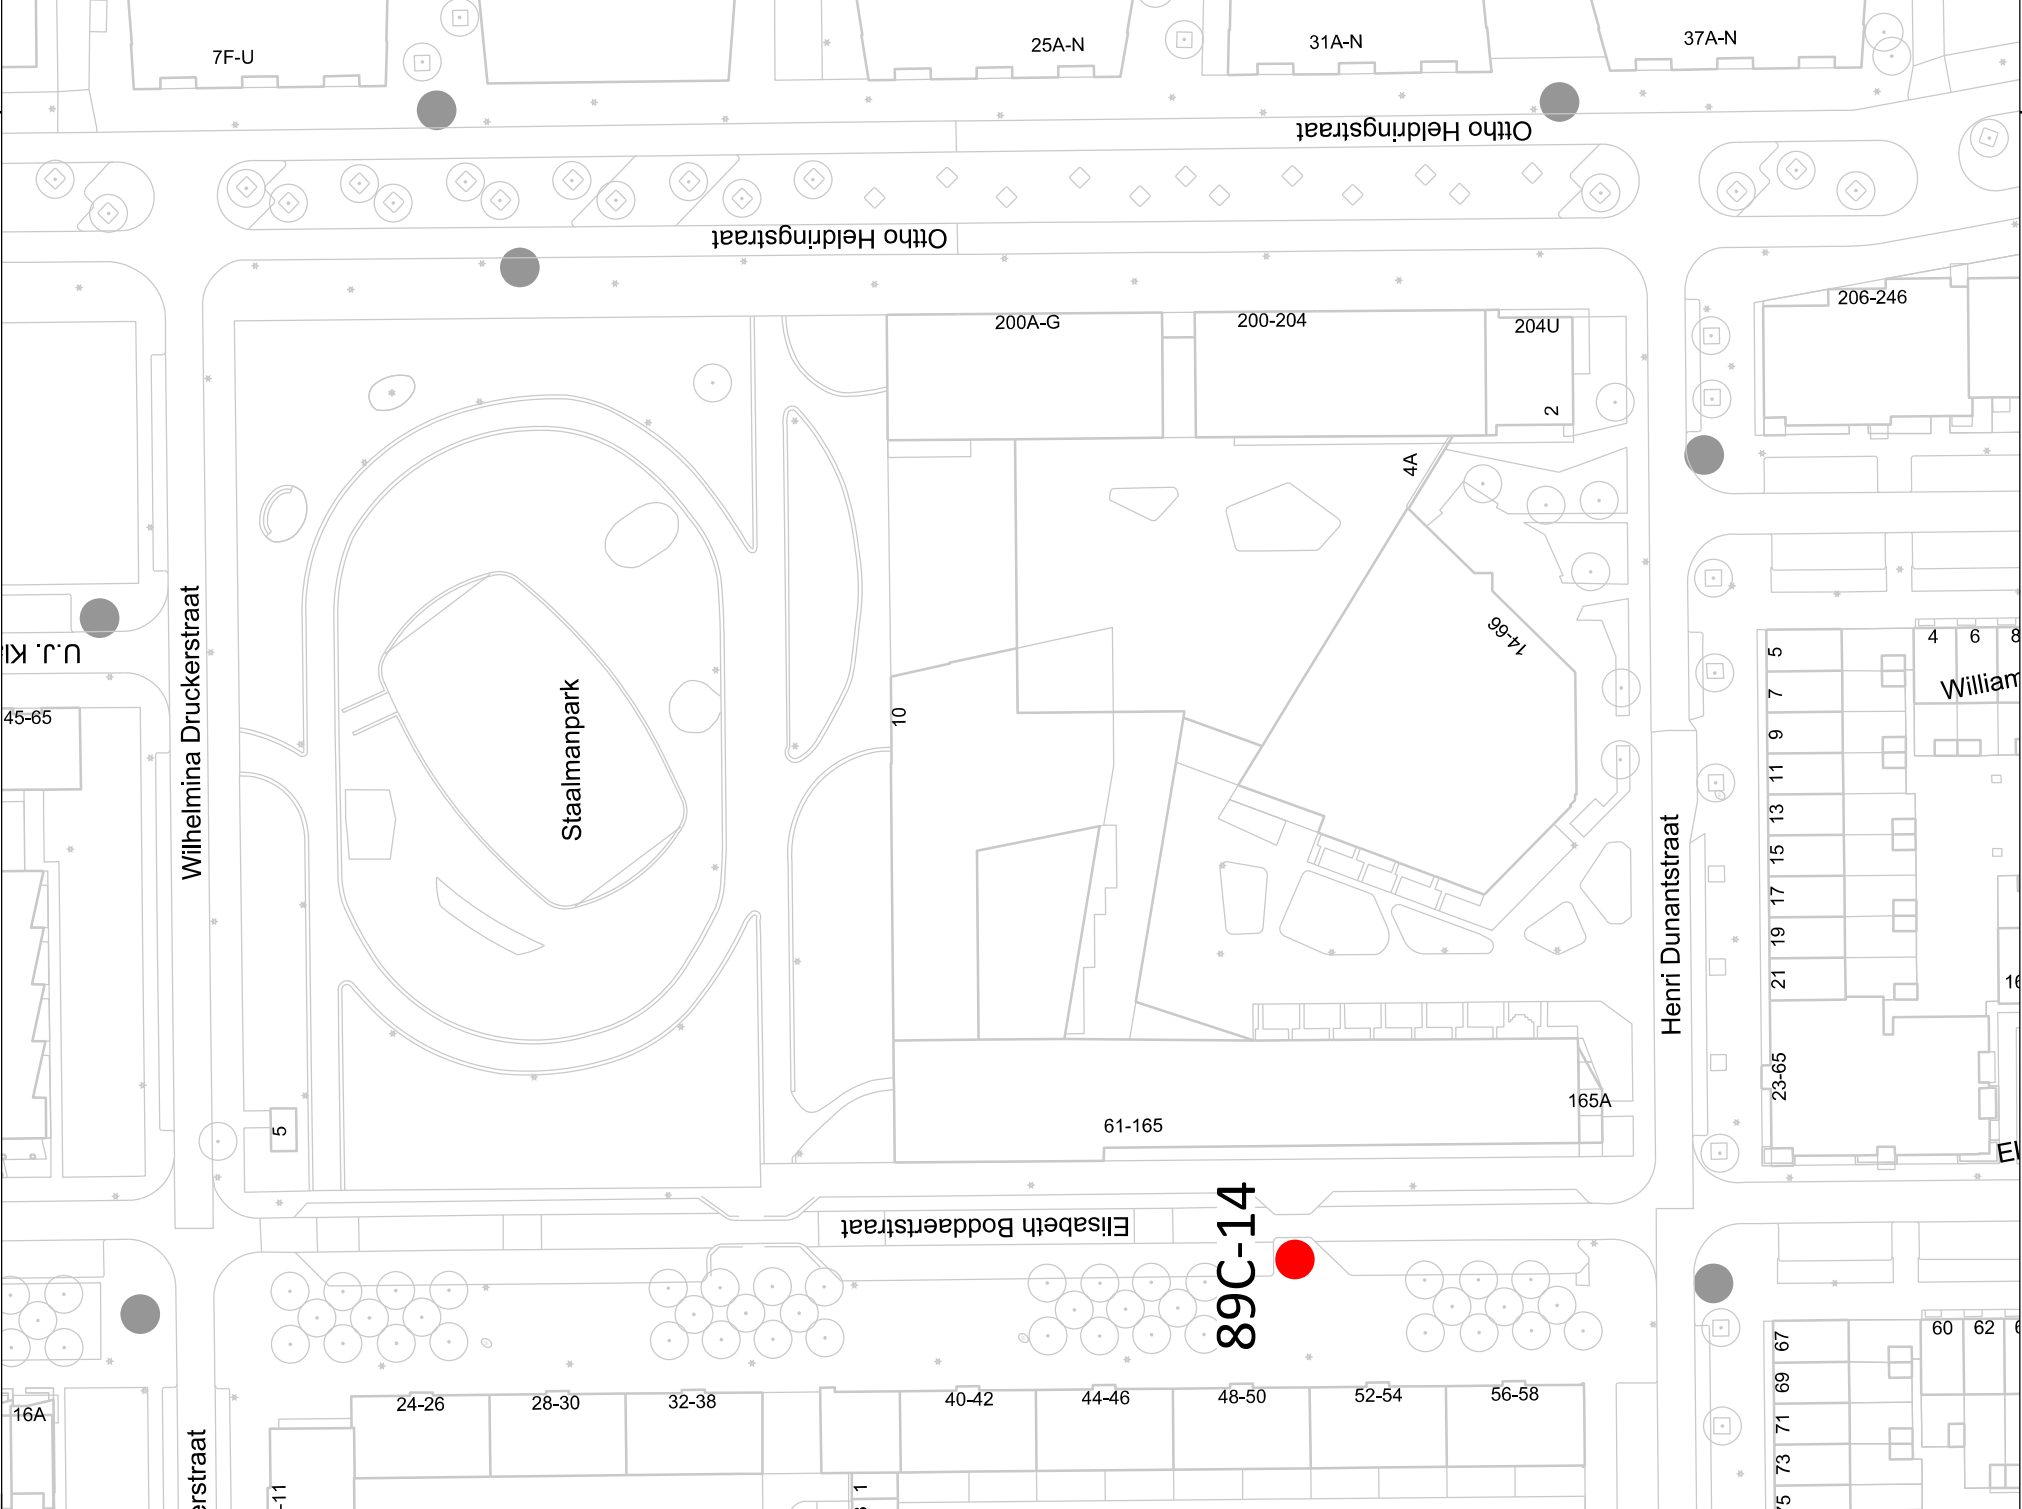

LEGENDA

- Bestaande locatie ondergrondse container(s)
- Vervallen locatie ondergrondse container(s)

89C-14 Locatienummer

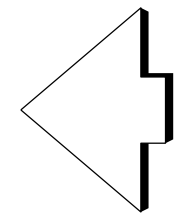

Genootschap Amsterdam Ingenieursbureau Weesperstraat 430 Postbus 12693 1100 AR Amsterdam Telefoon: 020 2511111		Opdrachtgever: Afval en Grondstoffen	
Project:		Herinrichting Elisabeth Boddartstraat	
Onderdeel:		--	
Status:	Fase:	Behoort bij:	Schaal: 1:1000
Opsteller: F. Emers	Goedgekeurd en vrijgegeven: P. Mooij	Paraaf: PM	Datum: 26-01-2021
Projectnummer: --	Tekeningnummer: 89C-14	Bladnummer: 1	Formaat: A3
Auteursrechten voorbehouden		Aantal bladen: 1	Wijziging:
Bestandsnaam: FILES		Documentnr:	Plotdatum: PLTD