


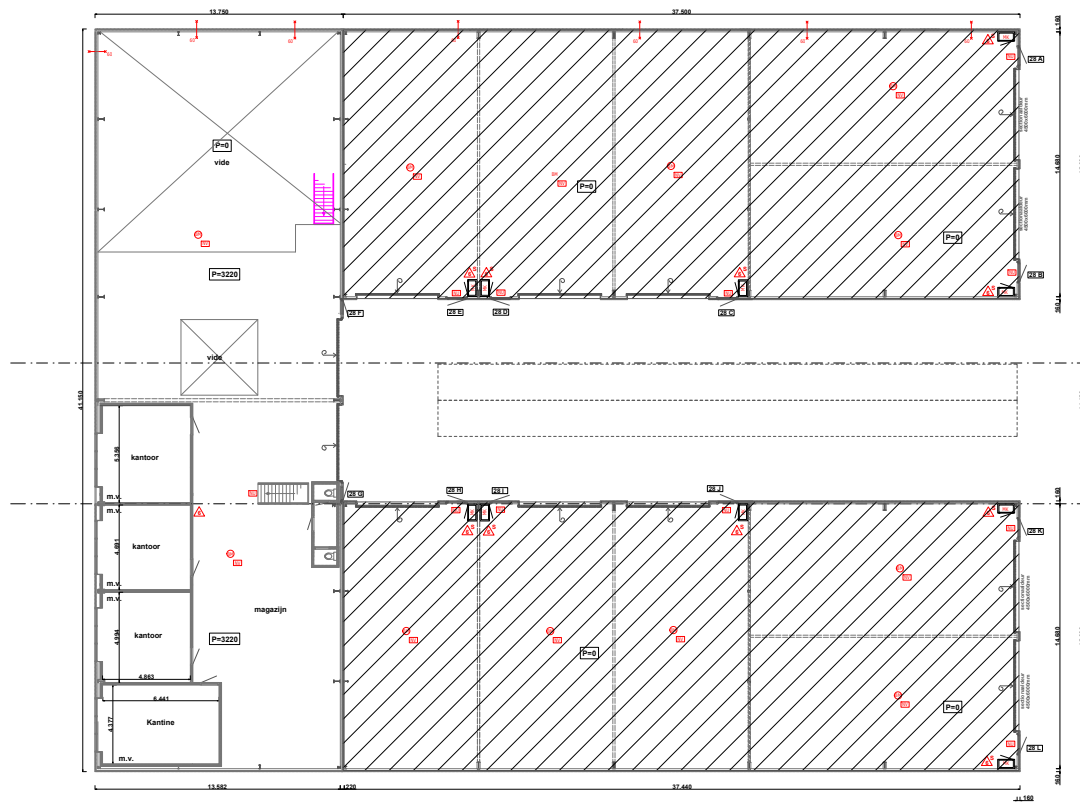

Opdrachtnummer: Pastoor Bouw Vliegwei 24 Oudeschild	Datum: 18-03-2021
Titel: Inrichting loods tbv Texelana Verdieping gewijzigd	Tekening nr.: 1043-03
BARENDREGT CONSTRUCTIEF Hoofdstad 20 1795 JO de Cockslagste tel. 0629 058001 e-mail: hanijan@barendregt.nl	Schaal: 1/100
	A1