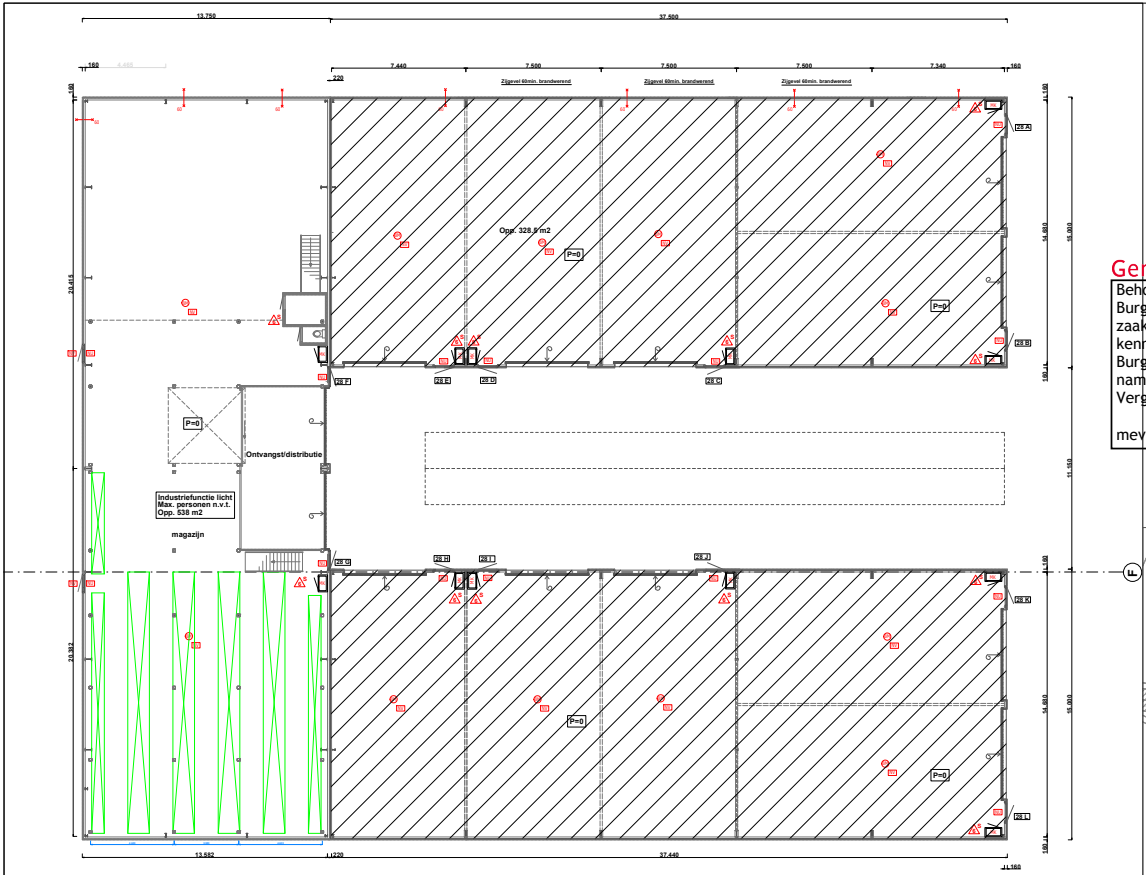

Beganegrond gewijzigd

Gemeente Texel .txl

Behoort bij besluit van
Burgemeester en Wethouders van Texel,
zaaknummer: 2965721
kenmerk document: bijlage 2/10
Burgemeester en wethouders van Texel,
namens dezen, de teamleider
Vergunningen, Toezicht & Handhaving,

mevrouw C.A.M. Dekker-Kunst

Opdrachtgever :
Pastoor Bouw
Vliegwiel 24
Oudeschild

Datum: 18-03-2021

Gewijzigd :

Titel :
Inrichting loods tbv Texelana
Beganegrond gewijzigd

Tekening nr :
1043-01

BARENDREGT CONSTRUCTIEF
Hoofdweg 20 1795 JD de Cocksdorp tel. 0629 056001 email: henkjan@barendregt.nu

Schaal : 1/100

A1