


0652429880-B

Middenspanningskabels Zonnepark Bollendonk

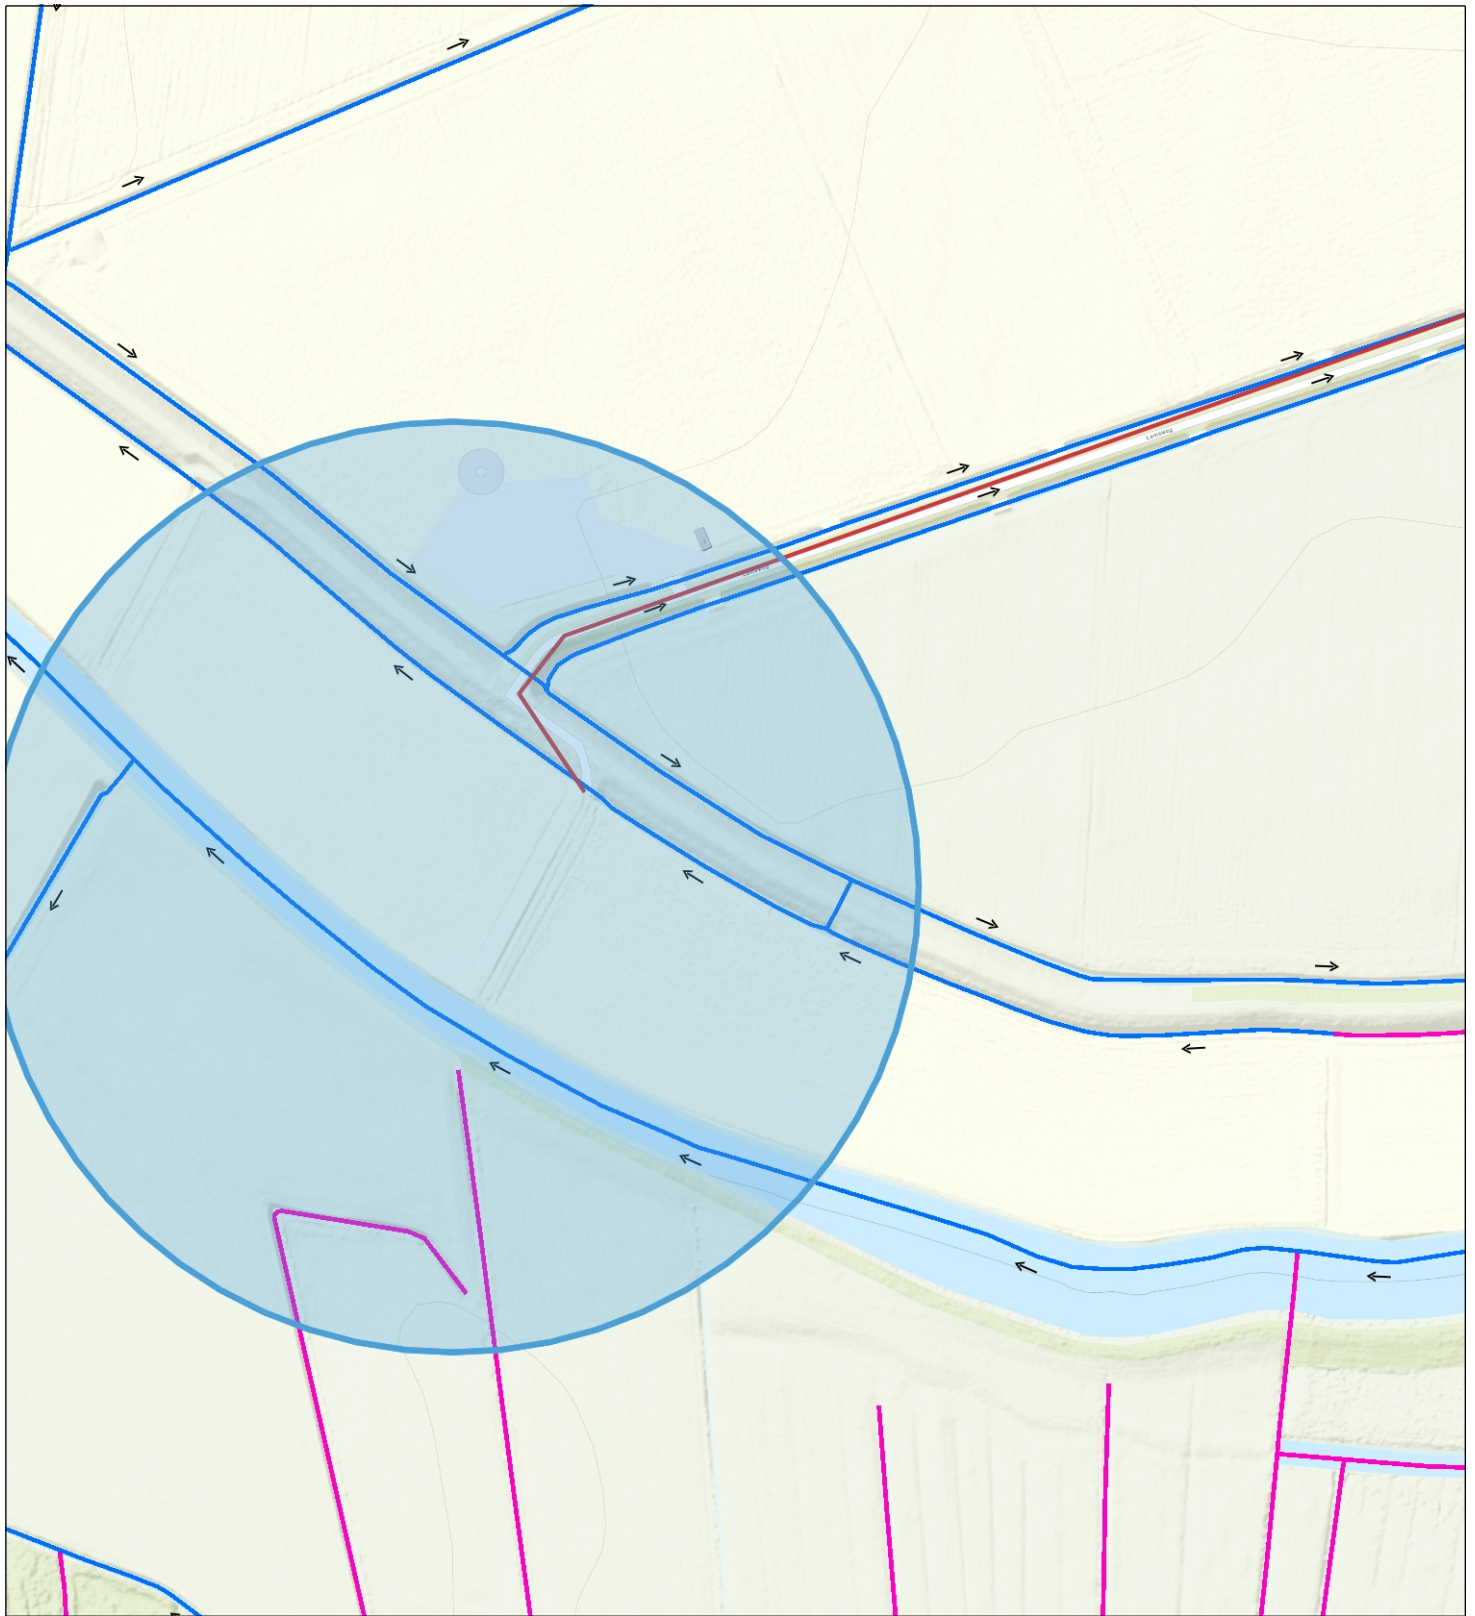

- Categoria A waterloop VIG  
LEG
- Categoria B waterloop VIG  
LEG
- Aangelande
- Afwijkend
- Overige waterkering VIG  
LEG



Waterschap  
**Brabantse Delta**

**Naam/Proces:**

Lamsweg Etten-Leur

**Datum:** 28-06-2021

**Formaat:** A4

**Schaal:** 1:3,000

