



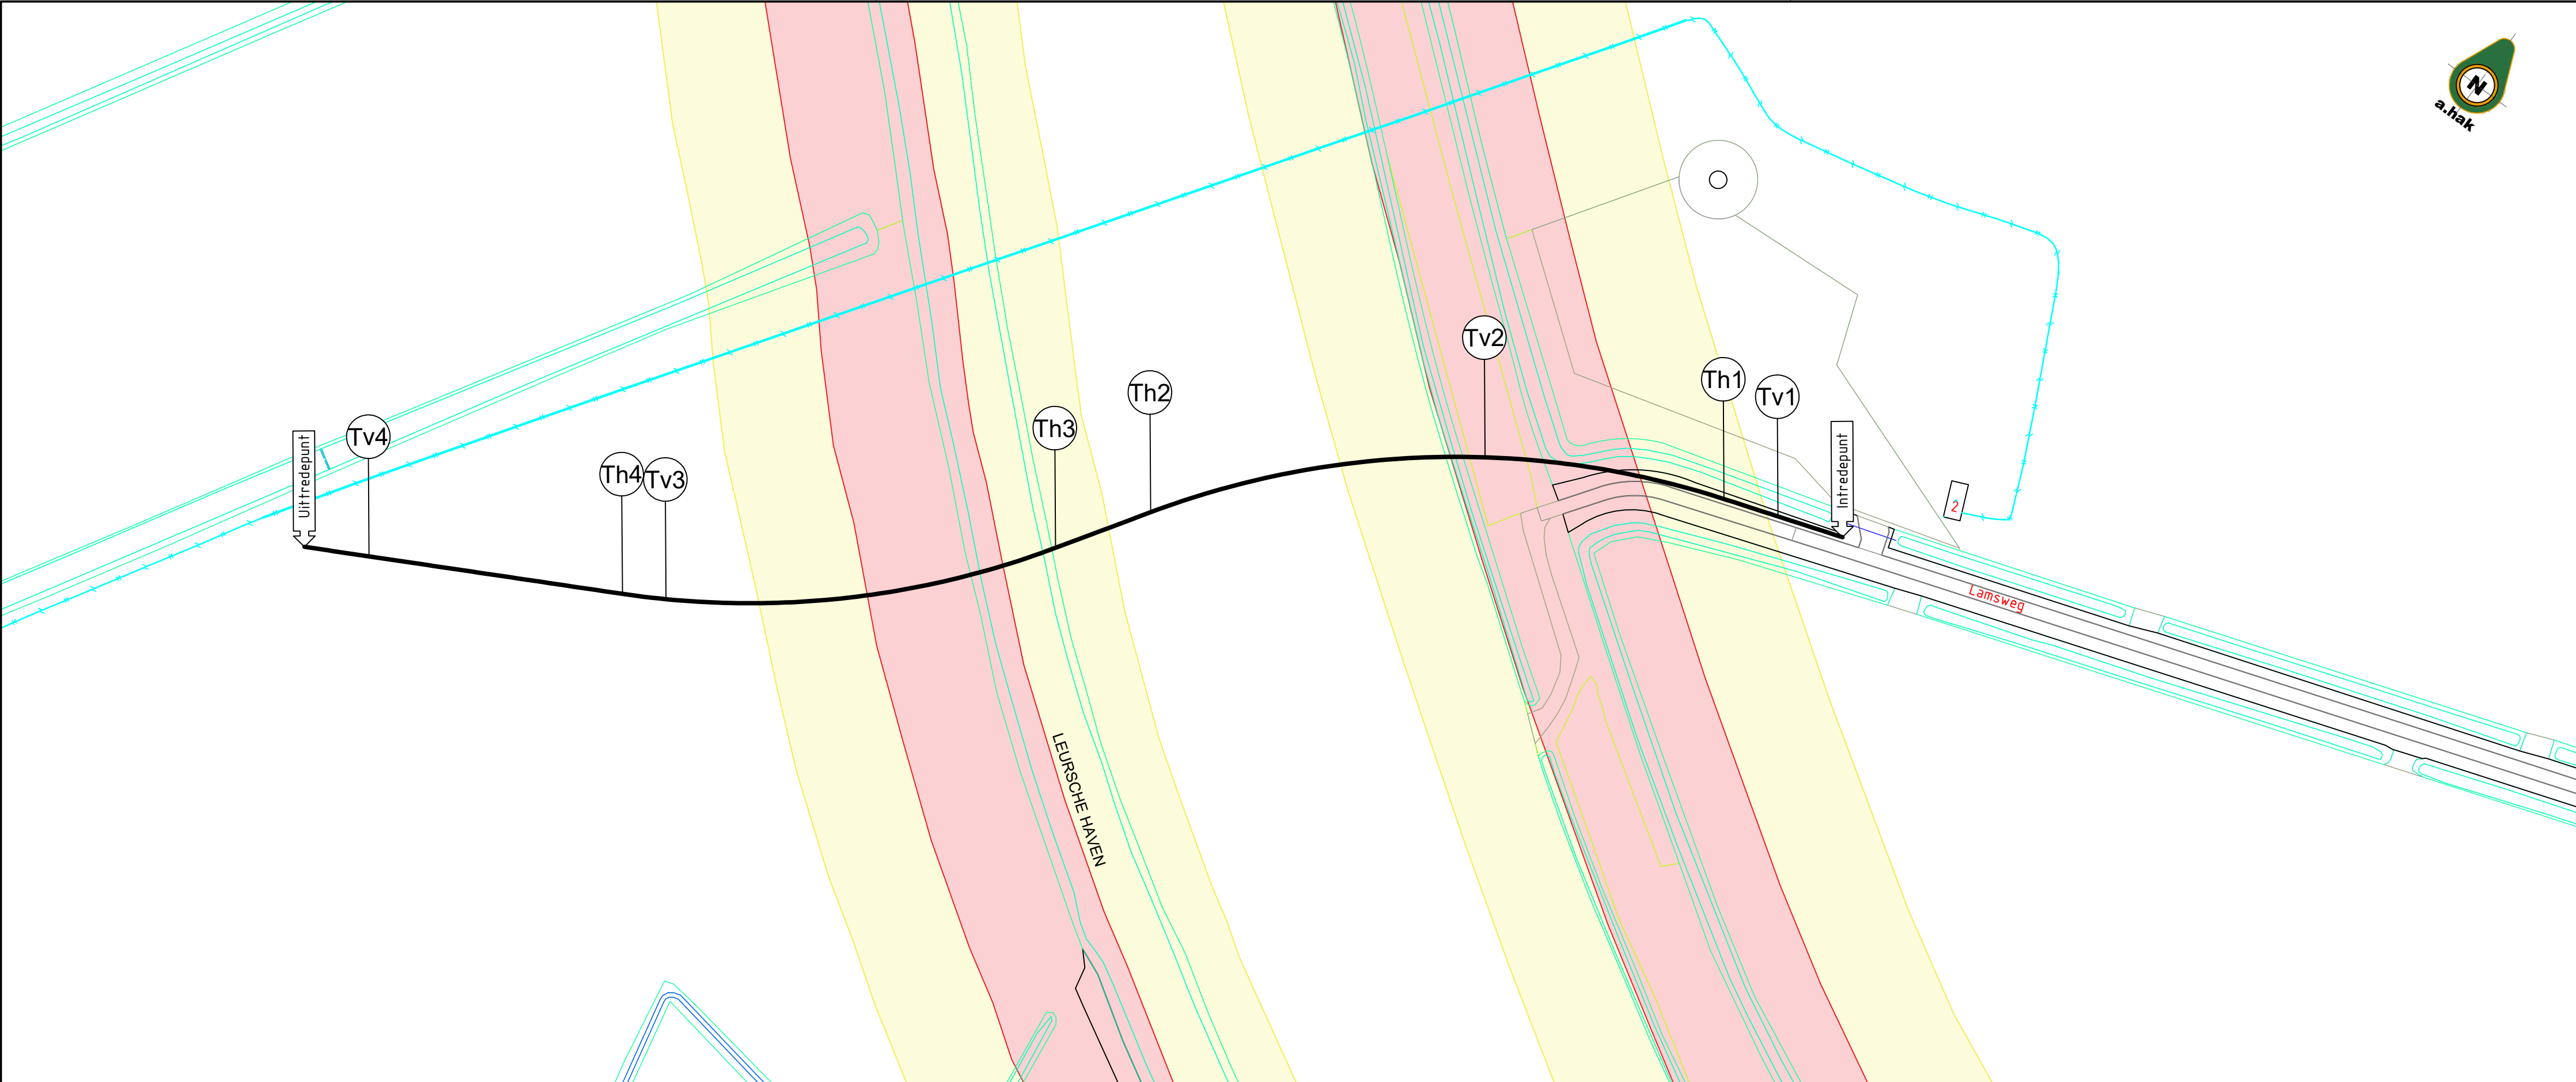


Bovenaanzicht
Schaal: 1:1000

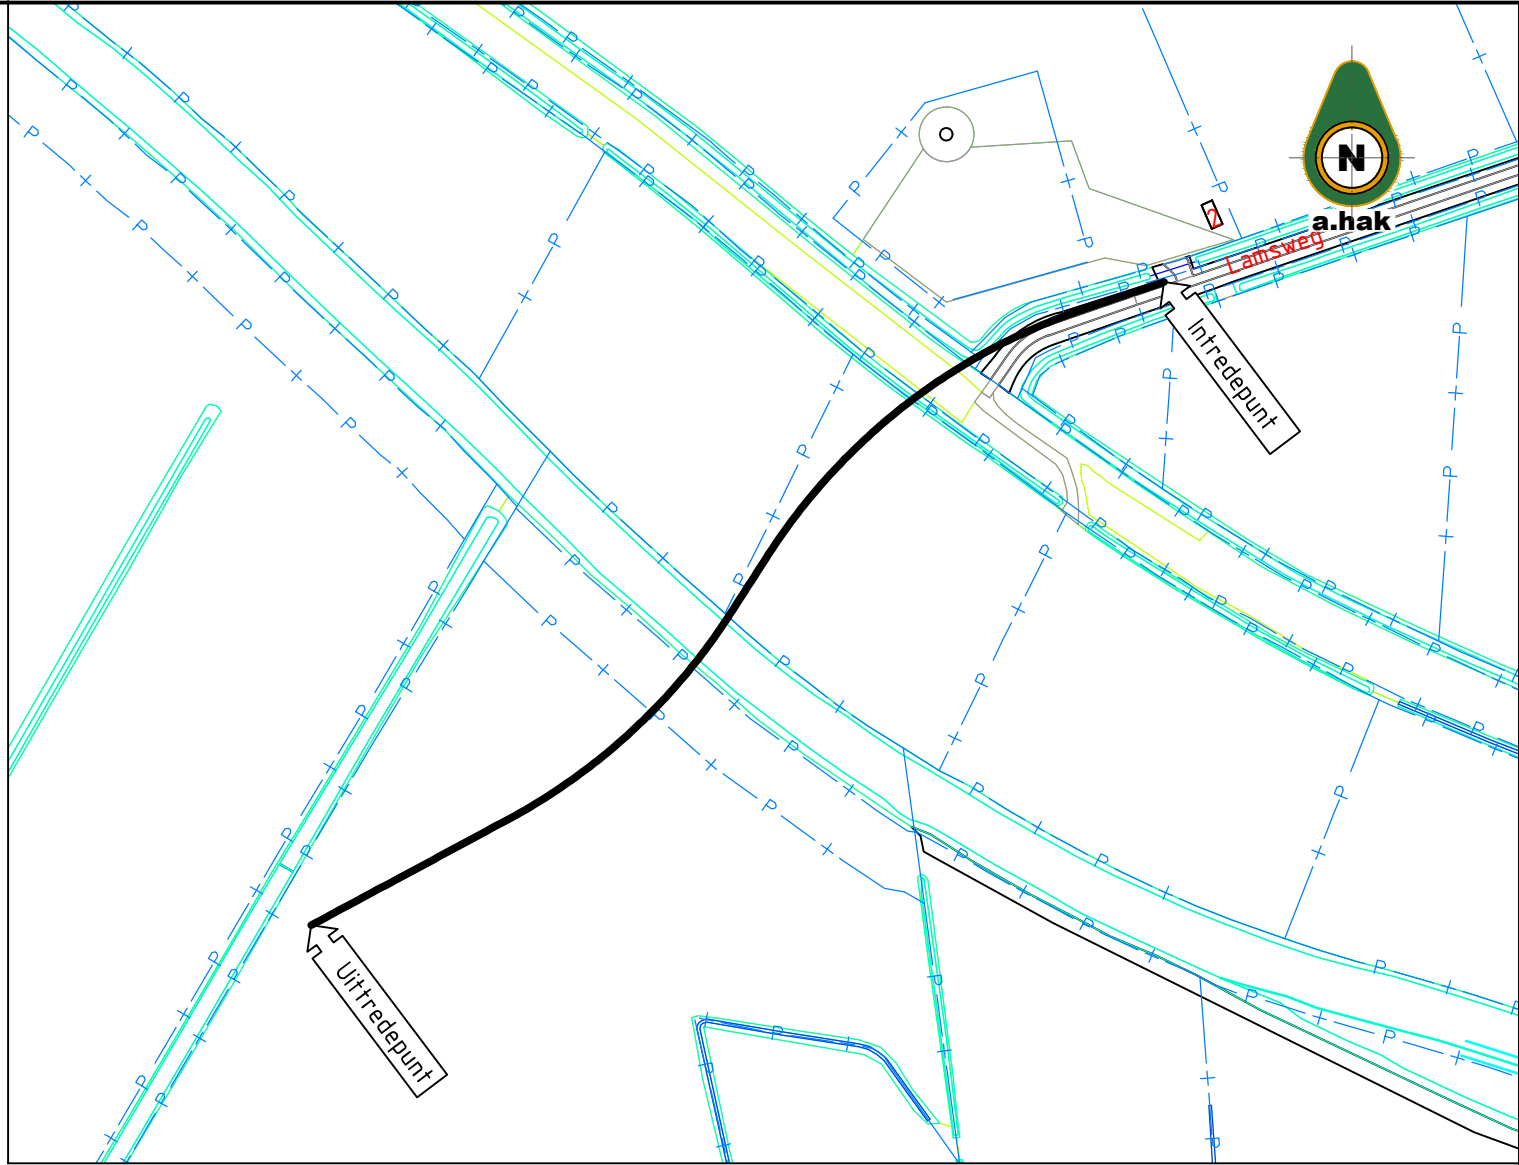

Situatie
Schaal: 1:2500


Legenda

Buisleiding gevaarlijke inhoud	Laagspanningskabel	Datakabel
Gasleiding hogedruk	Middenspanningskabel	Laagspanningskabel
Gasleiding lagedruk	Hoogspanningskabel	Middenspanningskabel
Waterleiding	Mantelbuis	Hoogspanningskabel
Warmteleiding	Vervallen tracé	Mantelbuis
Persleiding	Gestuurde boring derden	Vervallen tracé
Vrijvervalrool	Kadastrale grens	Gestuurde boring derden
Duiker	Zonering kabel of leiding	Kadastrale grens
Gebied met kruisende K&L		Zonering kabel of leiding

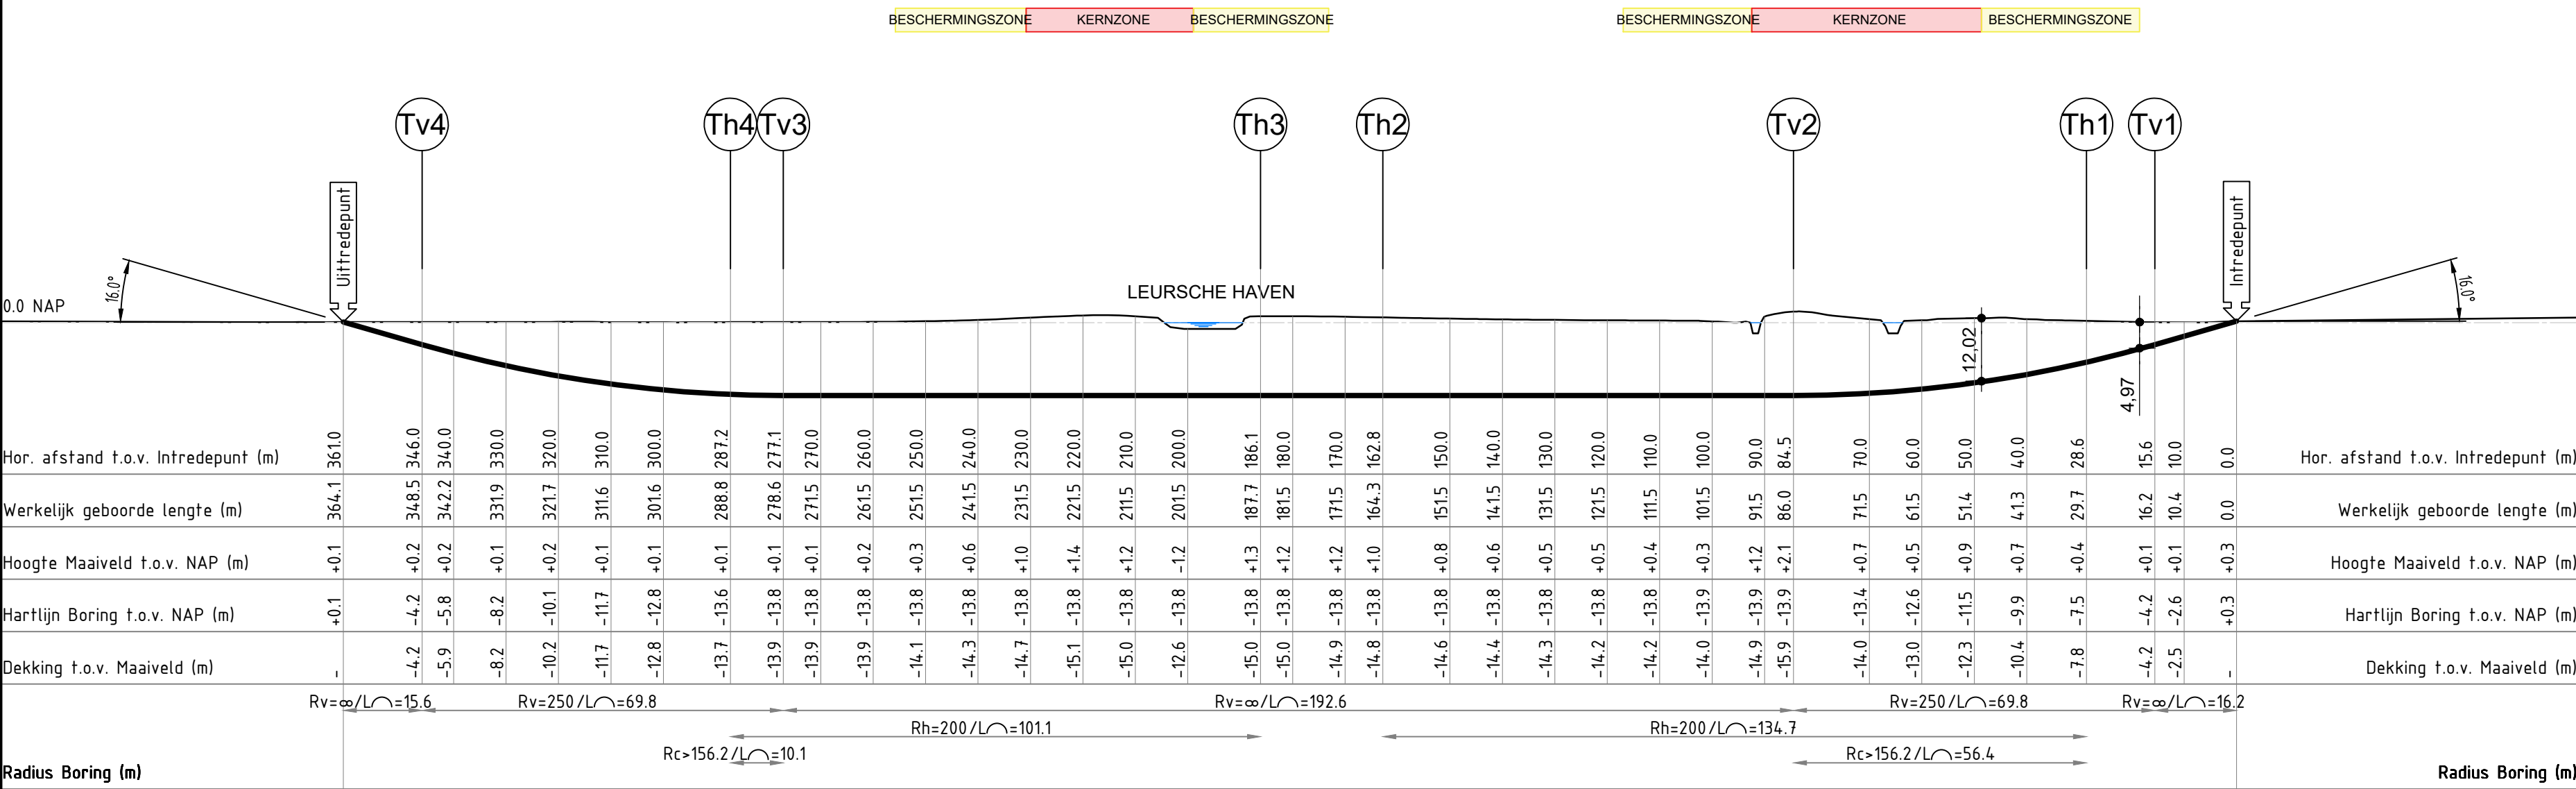

Lengteprofiel
Schaal: 1:1000

Tabel Tangentpunten Boring HDD 3			
	X	Y	Z (NAP)
Intrede	102845.98	403255.23	0.30
Tv1	102831.23	403250.22	-4.17
Th1	102818.89	403246.02	-7.52
Tv2	102769.17	403220.93	-13.85
Th2	102715.10	403164.95	-13.85
Th3	102702.48	403145.34	-13.85
Tv3	102637.79	403082.47	-13.85
Th4	102629.02	403077.47	-13.64
Tv4	102577.22	403049.63	-4.16
Uitfrede	102564.01	403042.52	0.14

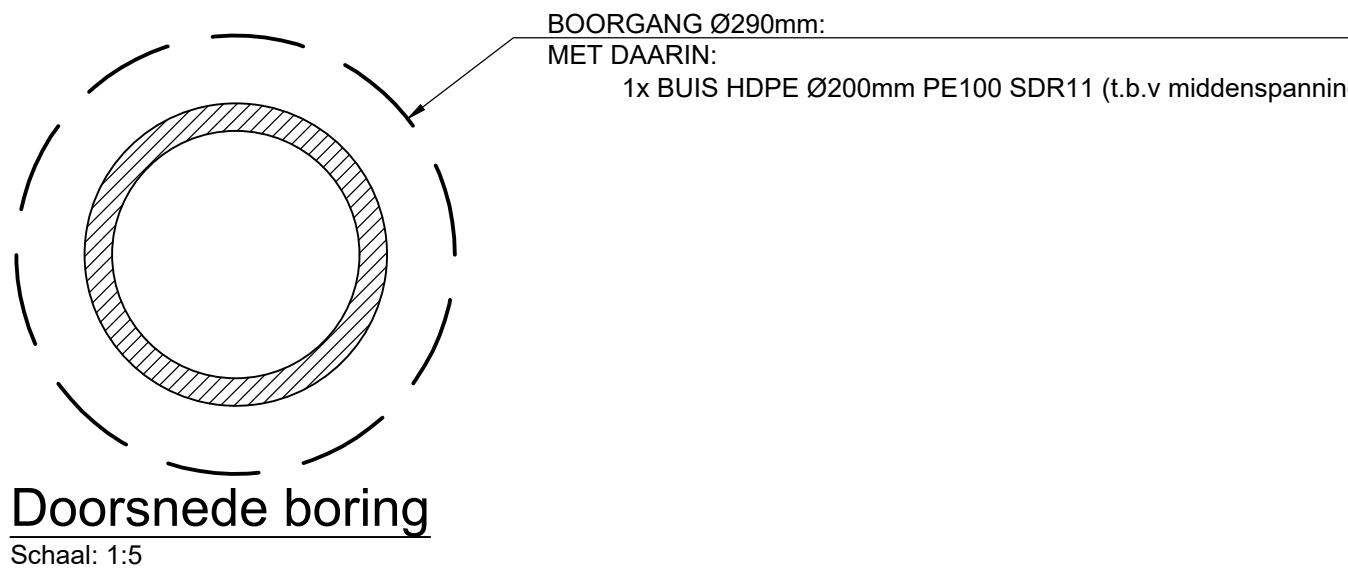

Doorsnede boring
Schaal: 1:5

Aandachtspunten

- Maten in meters en peilmaten in meters t.o.v. N.A.P., tenzij anders vermeld;
 - Diameters en materiaalmaten in millimeters, tenzij anders vermeld;
 - Alle hoeken staan in het 360-graden steisel.
- Tekening gebaseerd op:
- B.13218;
Leggen 3x1x630Al t.b.v. zonnepark - Zeedijk 2 etten-leur;
- Lengteprofiel / Kabels en leidingen:
- Lengteprofiel op basis van AHN (Actueel Hoogtebestand Nederland);
- Juiste ligging van kabels en leidingen tijdens uitvoering te bepalen door middel van proefsleuven;
- Alleen voor de boring relevante kabels en leidingen zijn weergegeven in het lengteprofiel;
- KLIC-nummer: 210051661