


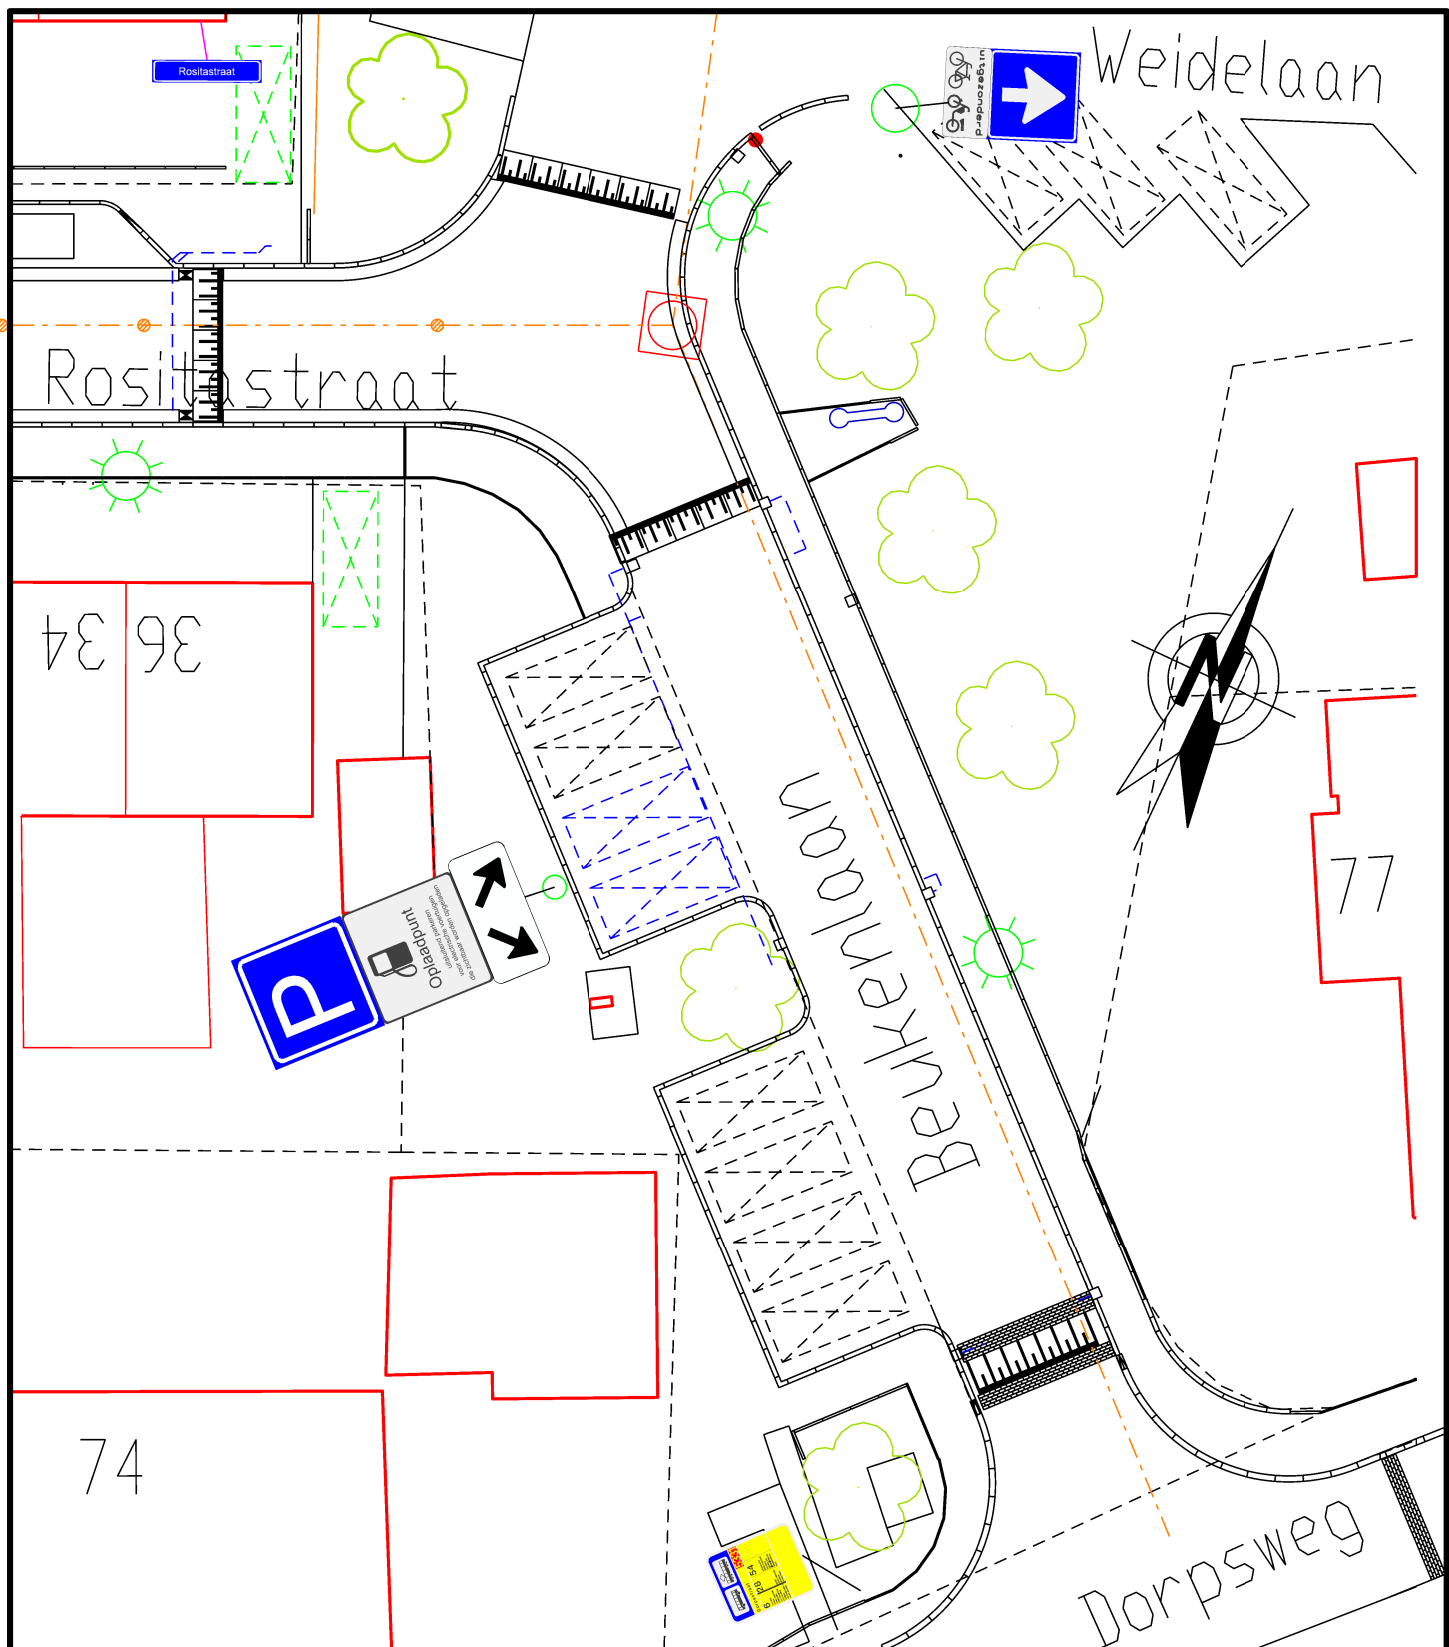

Afdeling Openbare Ruimte

Gemeente Medemblik
Postbus 45
1687 ZG WOGNUM
Tel : 0229 - 85 60 00
Fax: 0229 - 85 69 99

Bezoekadres:
Dick Ketlaan 21
1687 CD WOGNUM
E-mail: info@medemblik.nl
Internet: www.medemblik.nl

Project:

Beukenlaan te Twisk

Formaat:

A4

Onderwerp:

Parkeren en stilstaan - Electrische laadpaal

Schaal:

1:250

Get:

René Voors

Datum get:

22-06-2021

Akk:

Datum akk:

Tek.nr.:

2021-46-E-TWI