


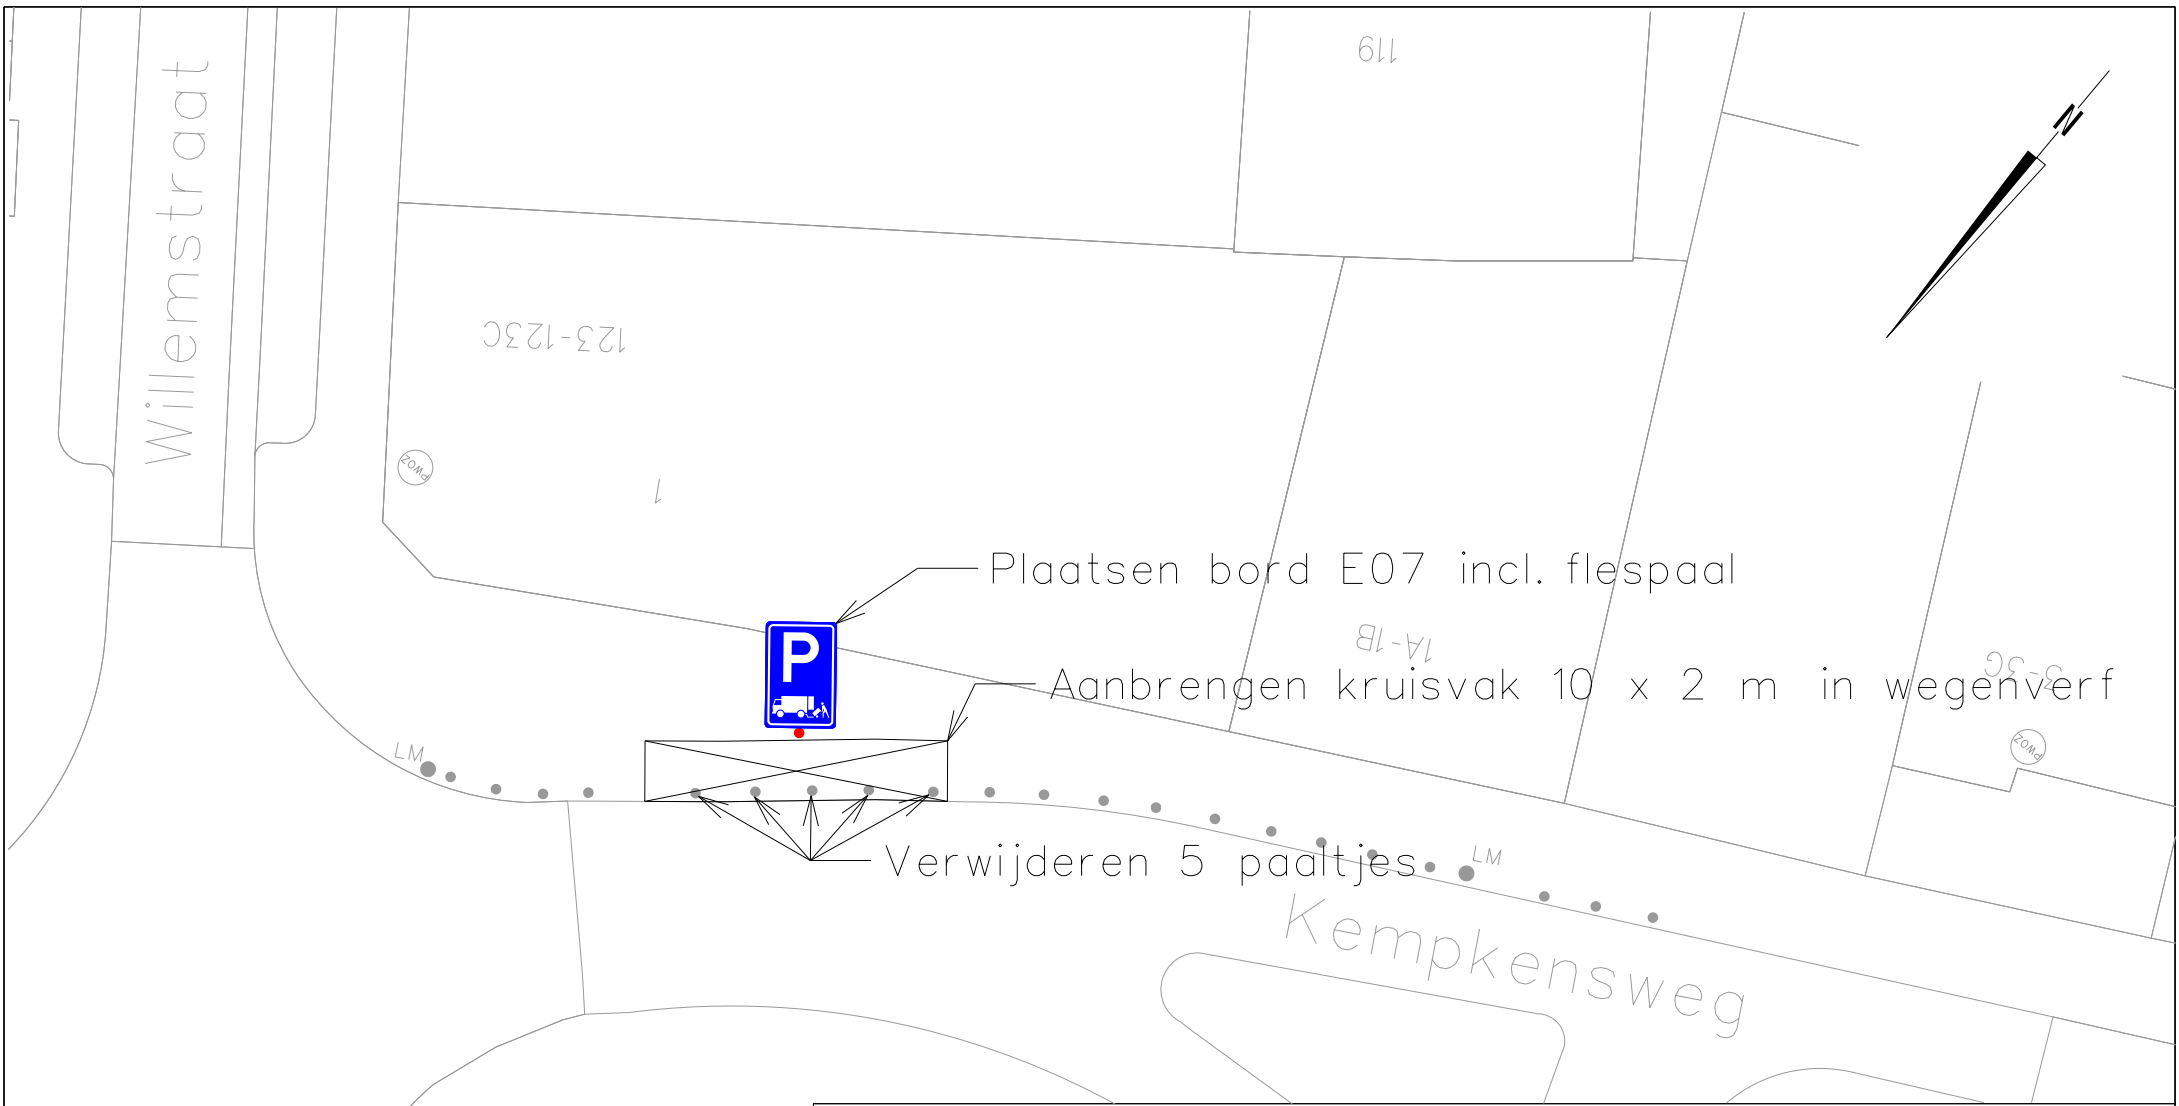

Plaatsen bord E07 incl. flespaal

Aanbrengen kruisvak 10 x 2 m in wegenvurf

Verwijderen 5 paaltjes

Heerlen

domein Ruimte

team Stadsingenieurs	get	K.S. micro	vervangen door	volgnr
"stadsbeeld bepalend"	chef			
projectnr.	bladen		hoofd	 krt
			vervangt	 ofm A4
besteknr. B 0000-00	blad nr.		dir	
			schaal	1 : 250
			dat	28-6-2021



Aanleggen laad- en losplaats t.h.v. Kempkensweg 1 Heerlen