


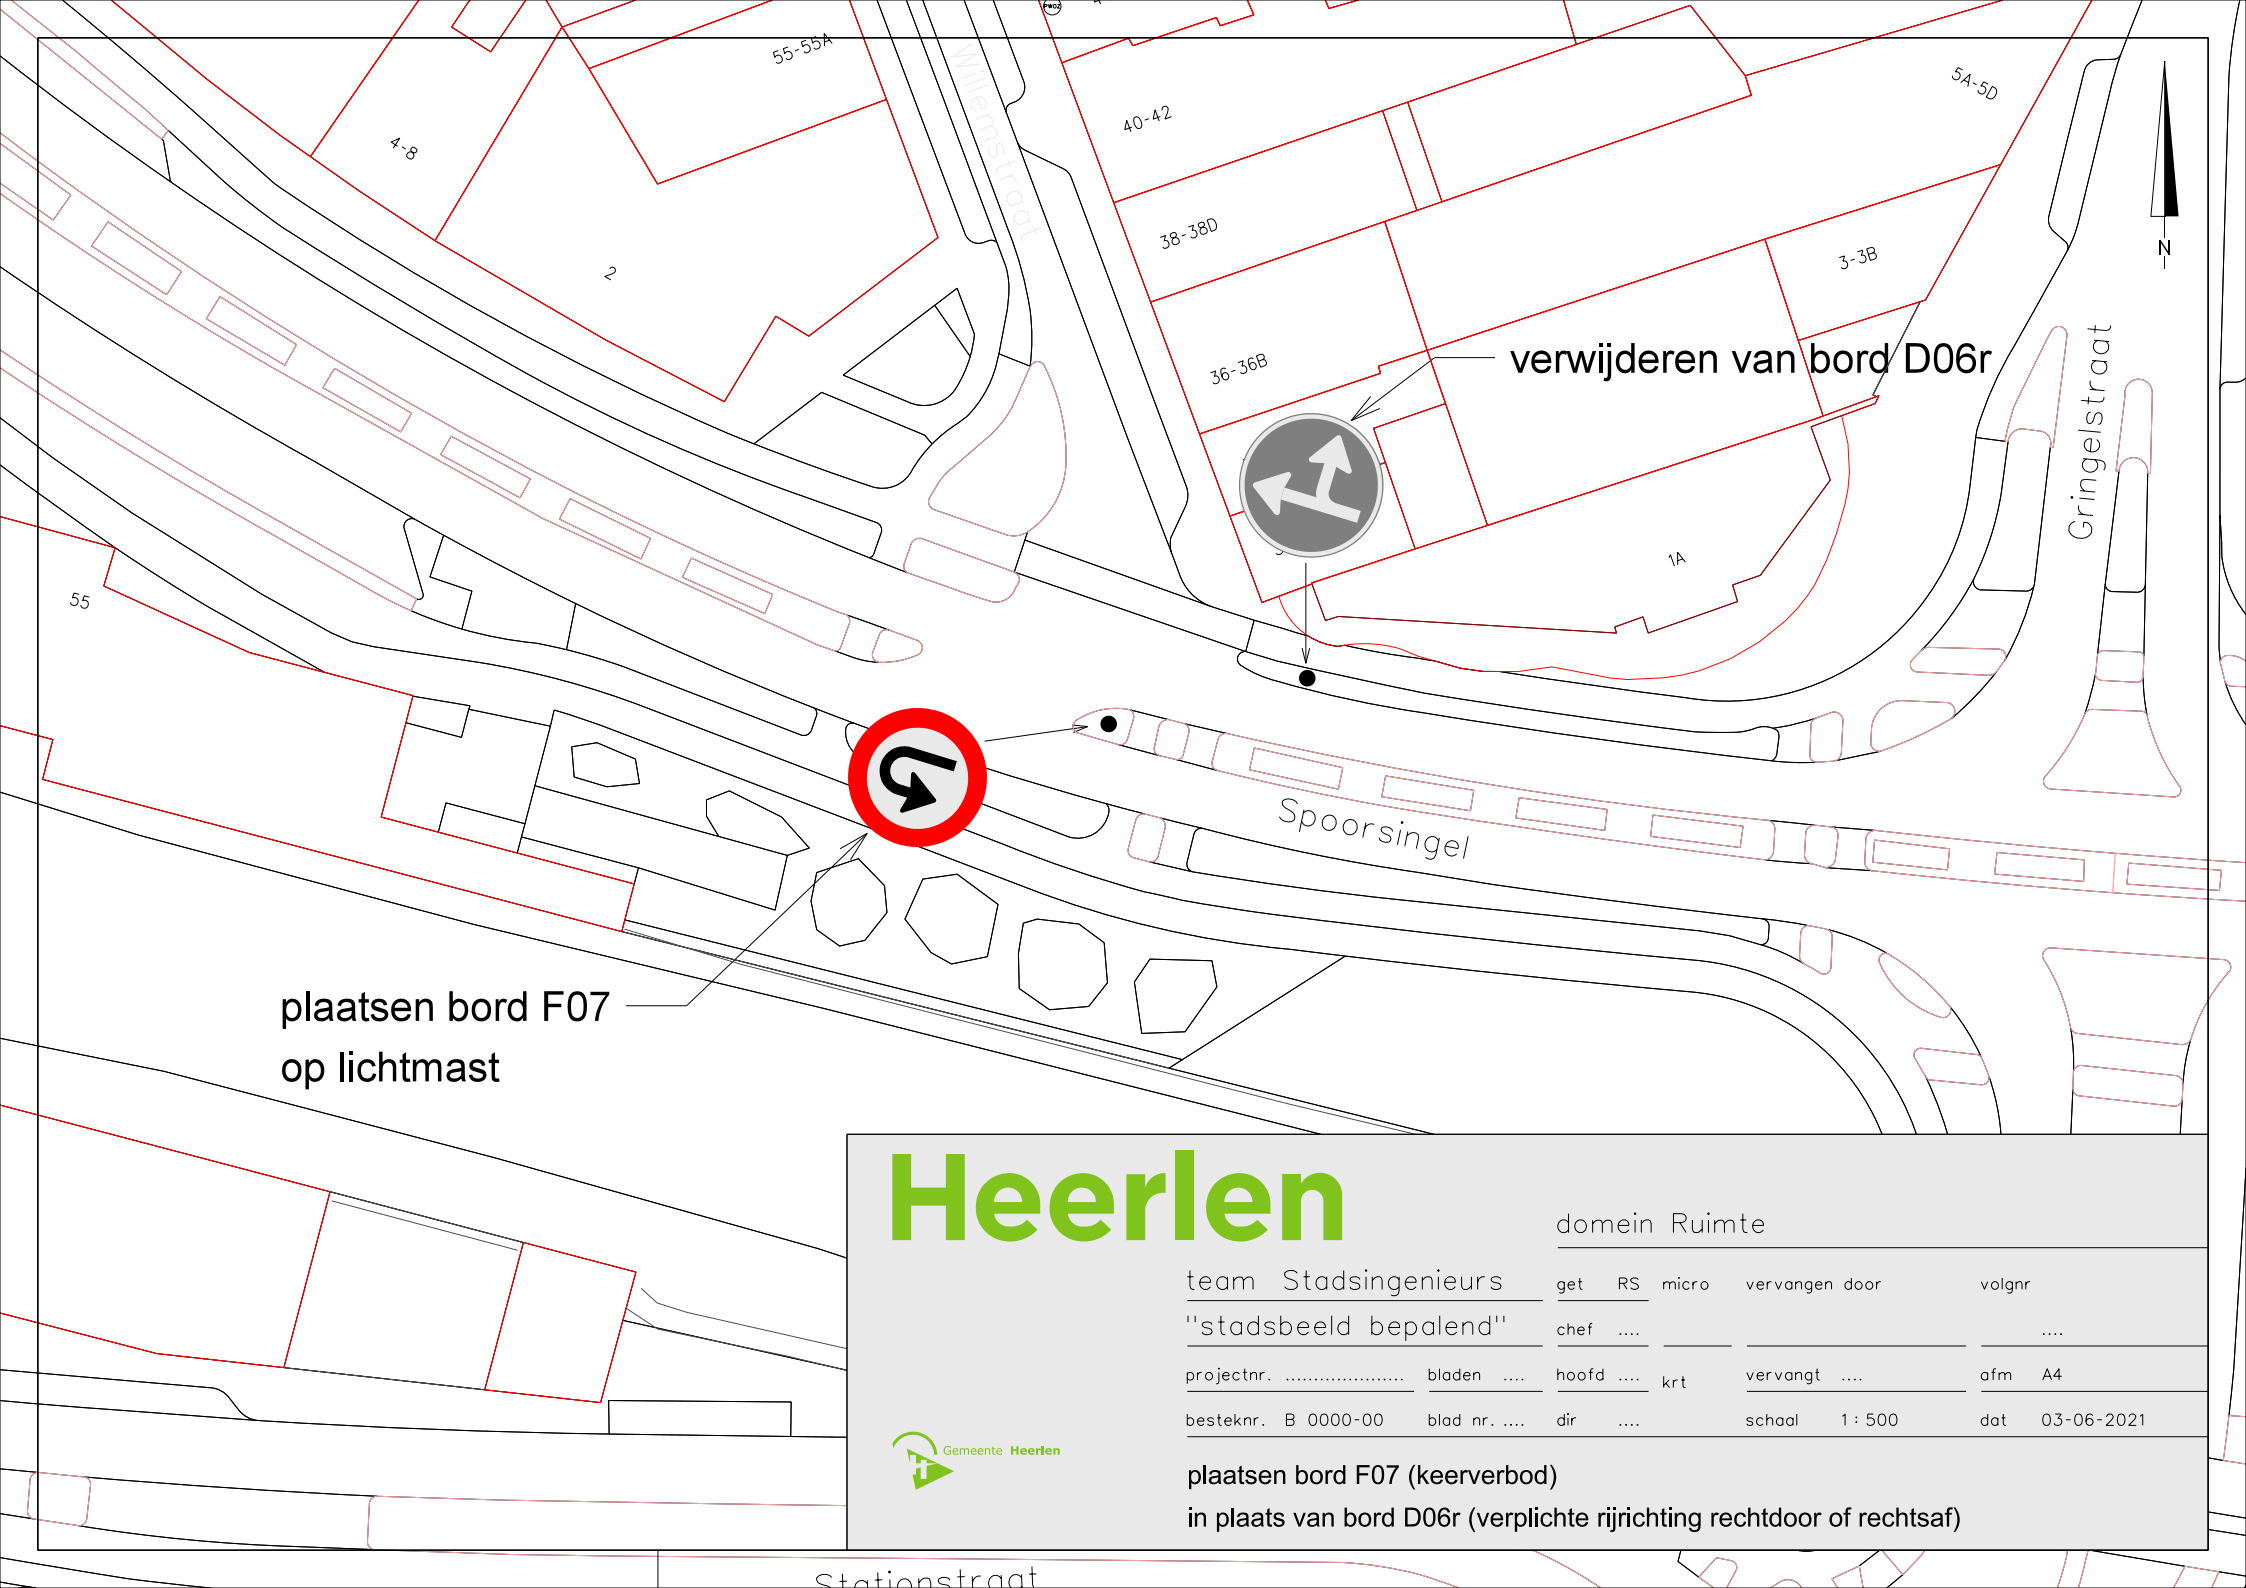

plaatsen bord F07
op lichtmast

verwijderen van bord D06r

Heerlen

domein Ruimte

team Stadsingenieurs
"stadsbeeld bepalend"

get	RS	micro	vervangen door	volgnr
chef				

projectnr.

bladen

hoofd krt

vervangt

afm A4

besteknr. B 0000-00

blad nr.

dir

schaal 1 : 500

dat 03-06-2021



plaatsen bord F07 (keerverbod)
in plaats van bord D06r (verplichte rijrichting rechtdoor of rechtsaf)