

datum 12 juli 2021
uw brief/kenmerk 22 jun i2021
registratienummer 21.15702
behandeld door Aartje Mourits
betreft Openbare weg gebruik/afsluiting
bijlage(n) 1

Beste 

Op 22 juni 2021 ontving ik uw aanvraag voor het in gebruik nemen van gemeentegrond. Hieronder leest u mijn besluit.

Besluit

Uw aanvraag is goedgekeurd. U kunt gemeentegrond achter Kievitspad 27 in Ter Aar gebruiken voor het plaatsen van een container en een kraan. Beiden worden geplaatst van 9 tot en met 10 augustus 2021 en zijn voor het plaatsen van een dakkapel.

Bij deze toestemming horen voorschriften. Ik vraag u deze te lezen, op te volgen en door te geven aan degene die verantwoordelijk is voor de uitvoering.

Uitleg

Op grond van artikel 2:10a van de Algemene plaatselijke verordening Nieuwkoop (Apv) is toestemming nodig voor het plaatsen van voorwerpen op de openbare weg, wanneer dit niet onder het normale gebruik valt. Bij de beoordeling is gekeken of het plaatsen van het voorwerp geen gevaar oplevert voor het verkeer en geen overlast veroorzaakt voor omwonenden.

Hierom heb ik op 24 juni de afdeling Beheer openbare ruimte van de gemeente om advies gevraagd met betrekking tot de veiligheid.

1. Onze afdeling Beheer Openbare Ruimte heeft geen bezwaar tegen het gebruik van een gedeelte van de openbare weg.
2. Uw aanvraag is op 30 juni gepubliceerd in het gemeenteblad op www.overheid.nl. Hierop zijn geen reacties binnengekomen.

Factuur

Voor de behandeling van uw aanvraag betaalt u € 56,06. De factuur stuur ik u binnenkort toe.

De wettelijke publicaties vindt u op overheid.nl. Abonneer u via www.overuwbuurtoverheid.nl.

Gemeente Nieuwkoop

Telefoon:

14 0172 (geen netnummer nodig)

Bezoekadres:

Postadres:

Klant Contact Centrum, Teylersplein 1

Postbus 1

info@nieuwkoop.nl

2441 LE Nieuwveen

2460 AA Ter Aar

www.nieuwkoop.nl

Volg de gemeente op Facebook: <https://facebook.com/GemeenteNieuwkoop> of twitter: <https://twitter.com/gemnieuwkoop>

Vragen

Als u vragen heeft over dit besluit, dan kunt u contact opnemen met Aartje Mourits. U kunt haar bereiken op het algemeen telefoonnummer 14 0172 (geen netnummer nodig). In het algemeen blijkt dat na het beantwoorden van vragen en/of het toezenden van aanvullende informatie, bezwaren kunnen worden weggenomen. Een juridische procedure is dan wellicht niet nodig.

Met vriendelijke groet,

Namens burgemeester en wethouders van Nieuwkoop,



Tom Vianen
teamleider Fysieke Leefomgeving

Rechtsmiddelen

Niet eens met de beslissing – bezwaar indienen

Bent u het niet eens met dit besluit, dan kunt u binnen zes weken na verzenddatum van dit besluit bezwaar indienen. Ook andere belanghebbenden kunnen dit doen. Het bezwaarschrift wordt ingediend bij het college van burgemeester en wethouders van de gemeente Nieuwkoop, postbus 1, 2460 AA Ter Aar. In het bezwaarschrift staan uw naam, adres, telefoonnummer, datum bezwaarschrift, datum van het besluit waartegen u bezwaar maakt en waarom u het niet eens bent met het besluit. U ondertekent het bezwaar. Het bezwaarschrift moet schriftelijk ingediend worden, per post of online via onze website. Maakt u online bezwaar, dan geldt uw DigiD als handtekening. Een bezwaarschrift schorst de werking van het besluit niet.

Voorlopige voorziening

Wanneer u de werking van dit besluit op korte termijn wilt tegenhouden, dan kunt u een verzoek om een voorlopige voorziening indienen. Ook andere belanghebbenden kunnen dit verzoek doen. Dit kan alleen als er op tijd een bezwaarschrift is ingediend. Het verzoek wordt ingediend bij de voorzieningenrechter van de rechtbank Den Haag, Postbus 20302, 2500 EH Den Haag. Voor het indienen van een verzoek om voorlopige voorziening betaalt u griffierecht. Meer informatie vindt u op www.rechtspraak.nl.

Kopie aan: Politie Regionale Eenheid Den Haag
Brandweer Hollands Midden
Gemeente Nieuwkoop:
- afdeling BOR: team Toezicht & Handhaving
mailbox Verkeer
mailbox BOR

Voorschriften en aansprakelijkheid

Voorschriften

1. U volgt bevelen van de politie, brandweer en/of een medewerker van de gemeente, bijvoorbeeld in verband met veiligheid, direct op.
2. U informeert omwonenden tijdig van het plaatsen.
3. U voorkomt onnodige overlast en (geluids)hinder voor omwonenden.
4. Wanneer het door u opgegeven telefoonnummer [REDACTED] van [REDACTED] wijzigt, geeft u dit door aan het team Leefomgeving van de gemeente. Dit kan via info@nieuwkoop.nl of via telefoonnummer 14 0172.
5. Deze toestemming is altijd aanwezig en wordt op verzoek onmiddellijk ter inzage gegeven aan de medewerkers van de politie, brandweer of gemeente.
6. Als u niet voldoet aan de voorschriften, kan het college de toestemming intrekken.
7. U plaatst de container(s) zodanig, dat het geen schade en/of hinder voor het verkeer veroorzaakt.
8. De containers zijn op de buitenste hoeken duidelijk gemarkeerd met reflecterende schilden of reflecterend tape zodat deze zichtbaar voor het verkeer.
9. De container is uiterlijk één dag na de vergunde periode verwijderd (met uitzondering van zondag).


Brandveiligheidsvoorschriften

10. Alle toe- en uitgangen van woningen en/of bedrijven blijven goed bereikbaar en de bluswaterwinplaatsen (brandkranen en/of open water) blijven altijd voor brandweervoertuigen bereikbaar en voor onmiddellijk gebruik gereed.
11. Tussen de achterzijde van de container en de achterliggende bebouwing blijft een strook van ten minste één meter breed vrij.

Aansprakelijkheid

12. U kunt de gemeente niet aansprakelijk stellen, wanneer door onverwachte omstandigheden u geen gebruik kunt maken van de toestemming.
13. De gemeente is niet aansprakelijk voor eventuele schade toegebracht of veroorzaakt door anderen, welke direct of indirect voortvloeit uit het gebruik maken van deze toestemming.
14. U bent verplicht de schade, die door het gebruik van deze toestemming aan eigendommen van anderen wordt toegebracht, te vergoeden.

Plaatsen kraan

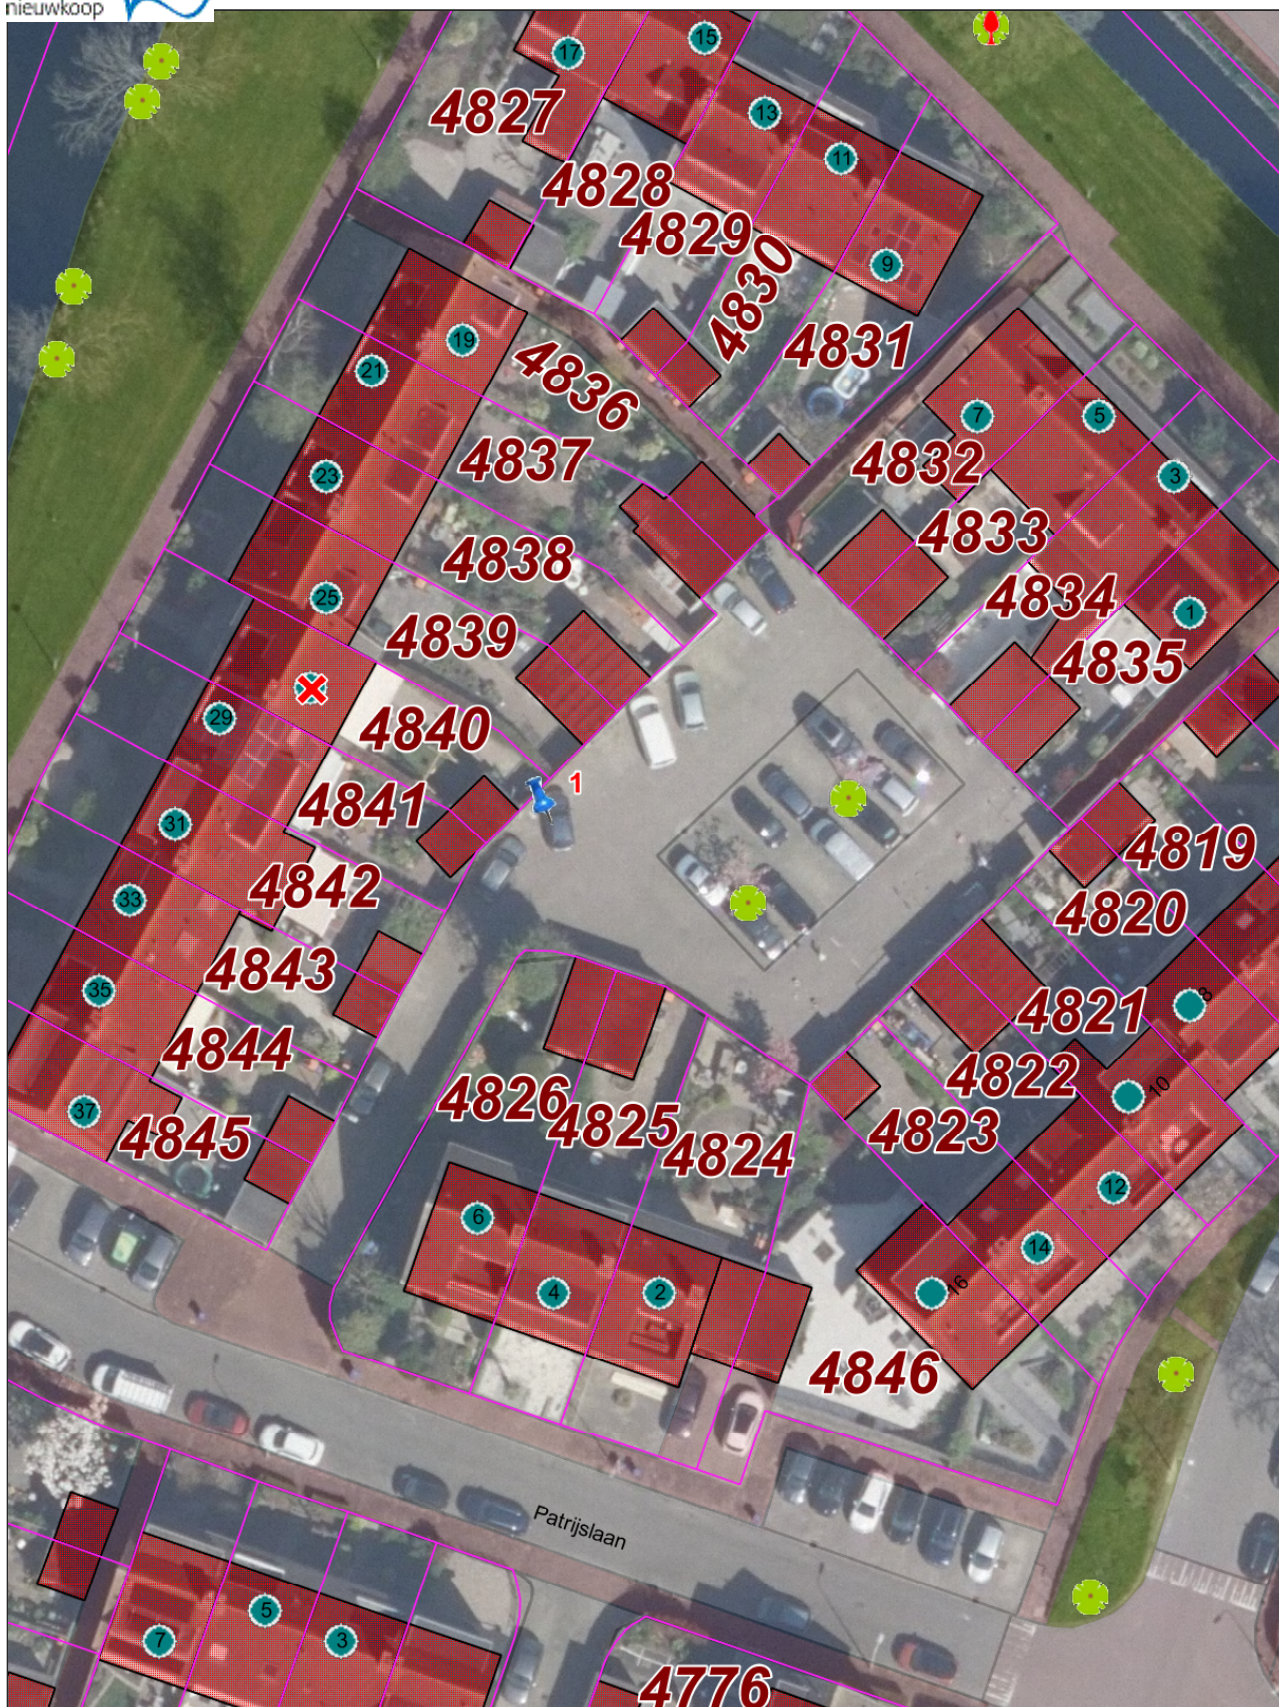

Aan deze uitdraai kunnen geen rechten worden ontleend.
No rights can be derived from this printout

Achter Kievitspad 27 in Ter Aar
wegens plaatsen dakkapel

Schaal 1:500
0 5 10 15m

24 Juni 2021