

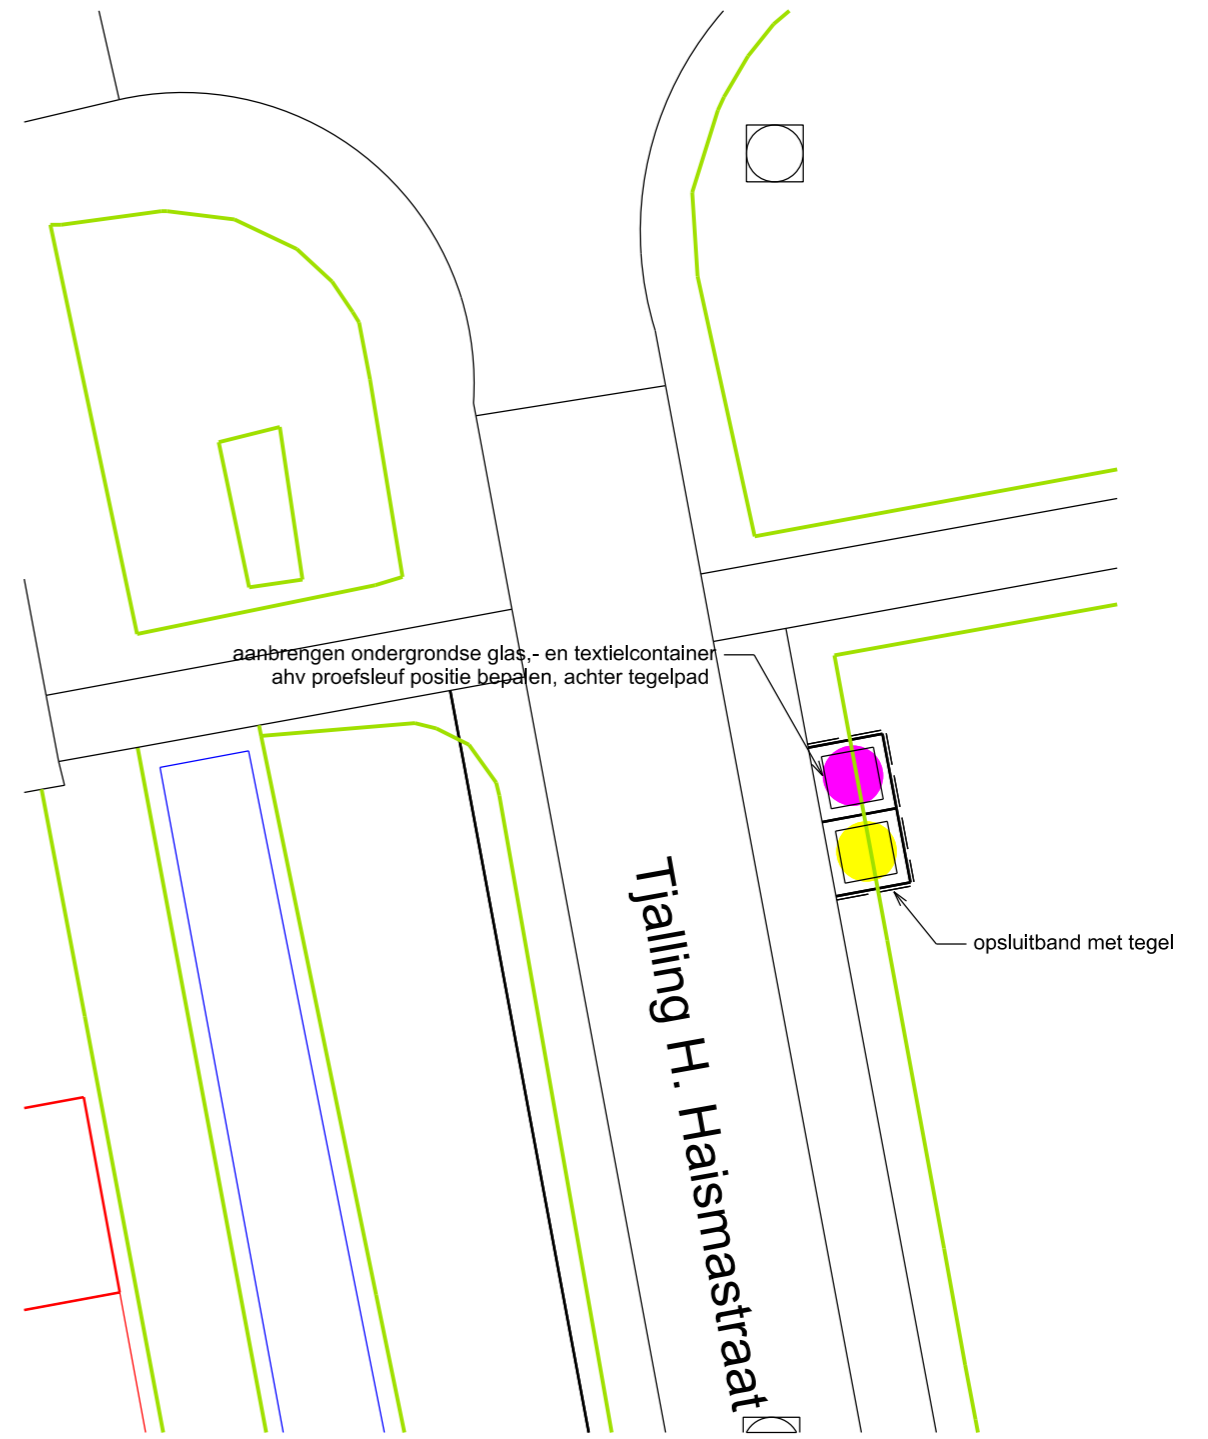
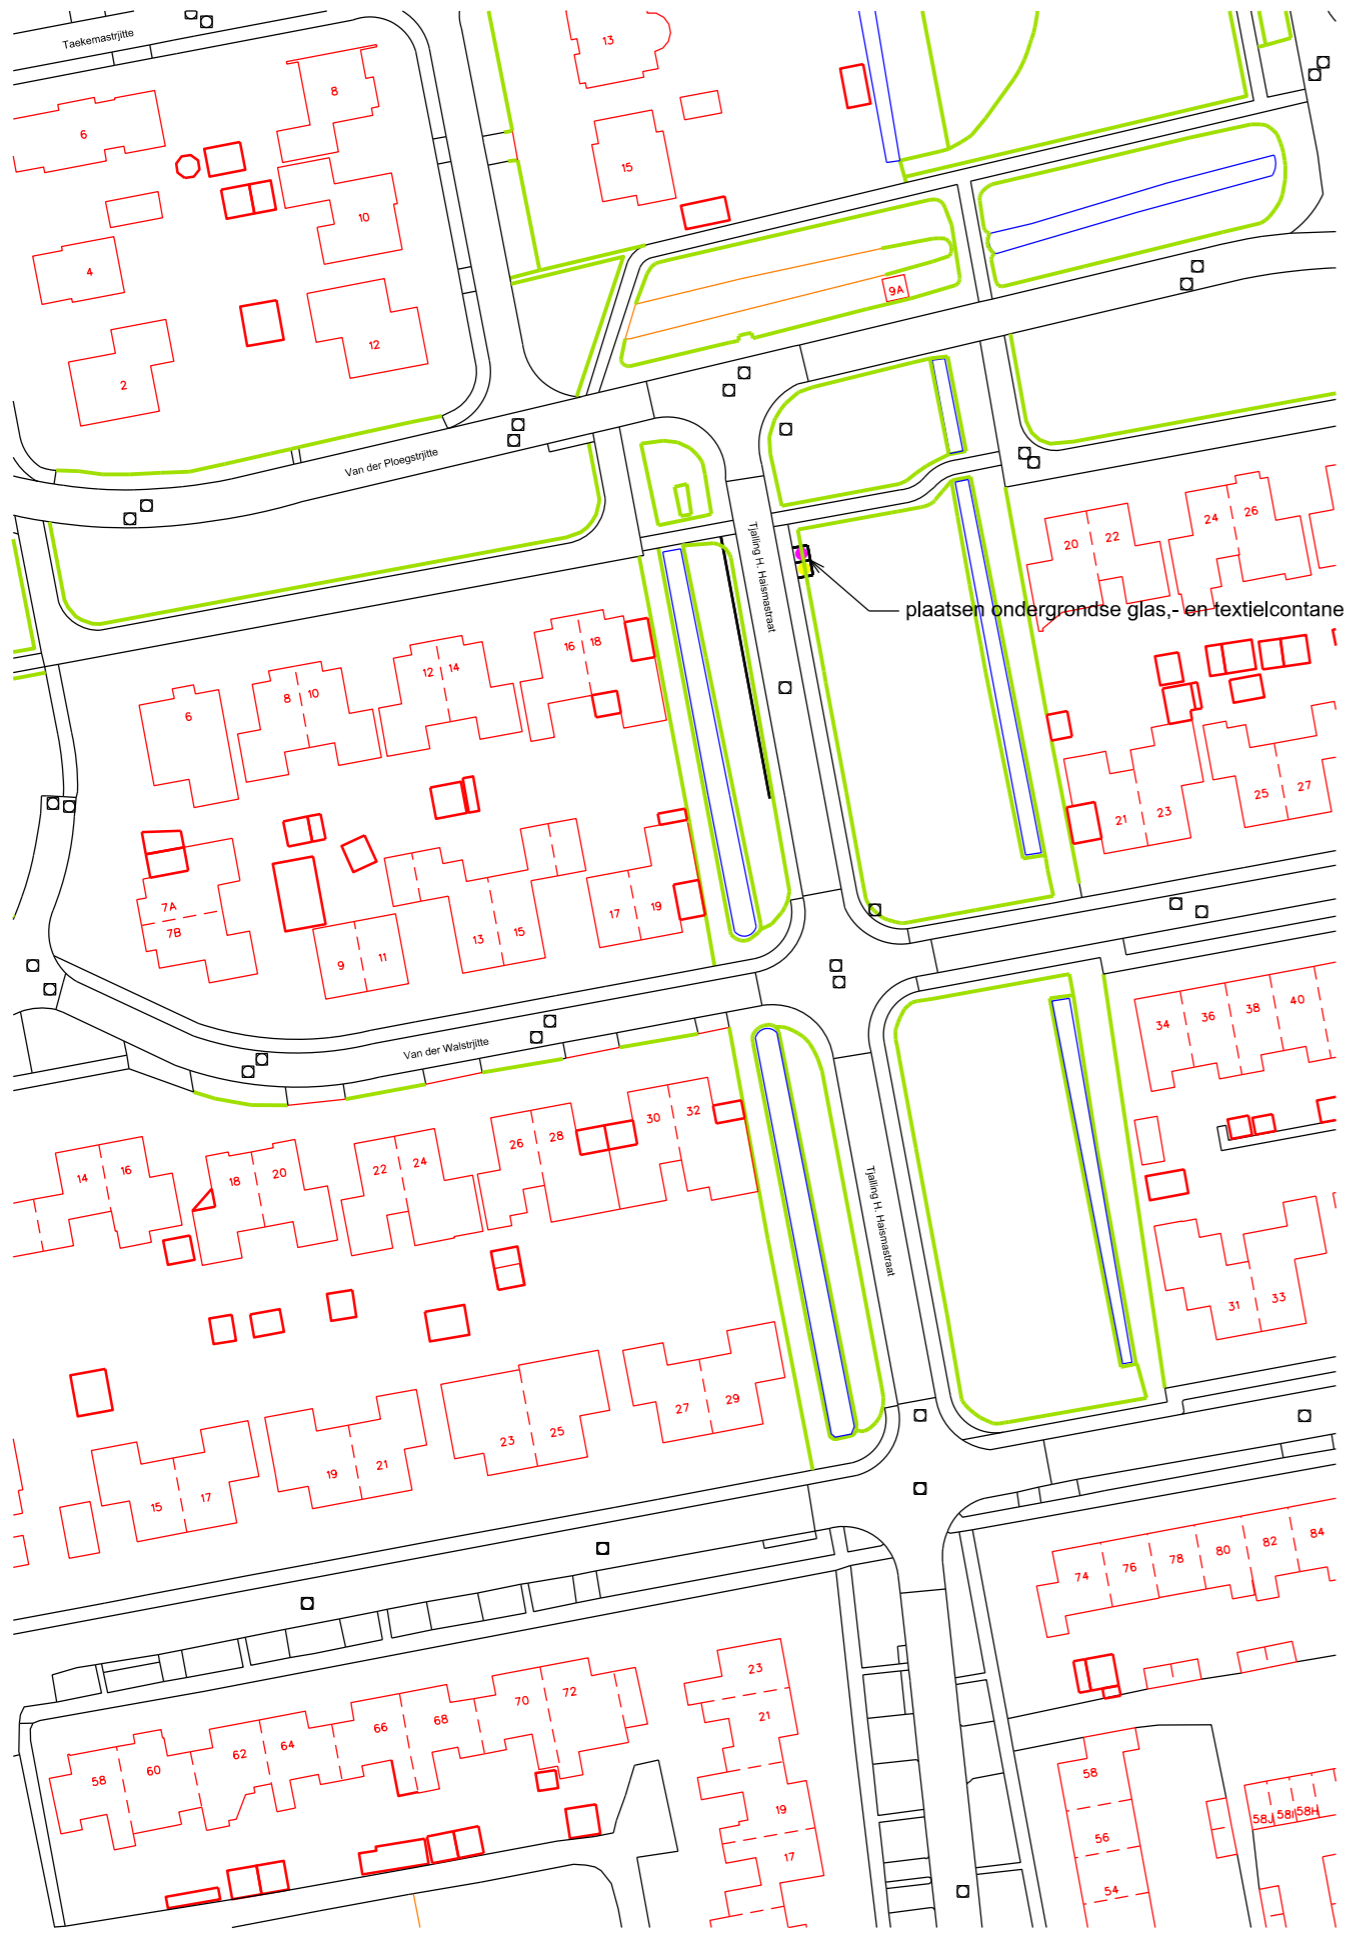




ONDERWERP : Aanbrengen containers diverse plaatsen Tytsjerksteradiel		▲	
Onderdeel : Tuorrebout Burgum	getekend:	datum:	
	gewijz.:	gewijz.:	
	schaal : 1 : 1000	tekening nr.:	blad :
<b>gemeente tytsjerksteradiel burgum</b>			

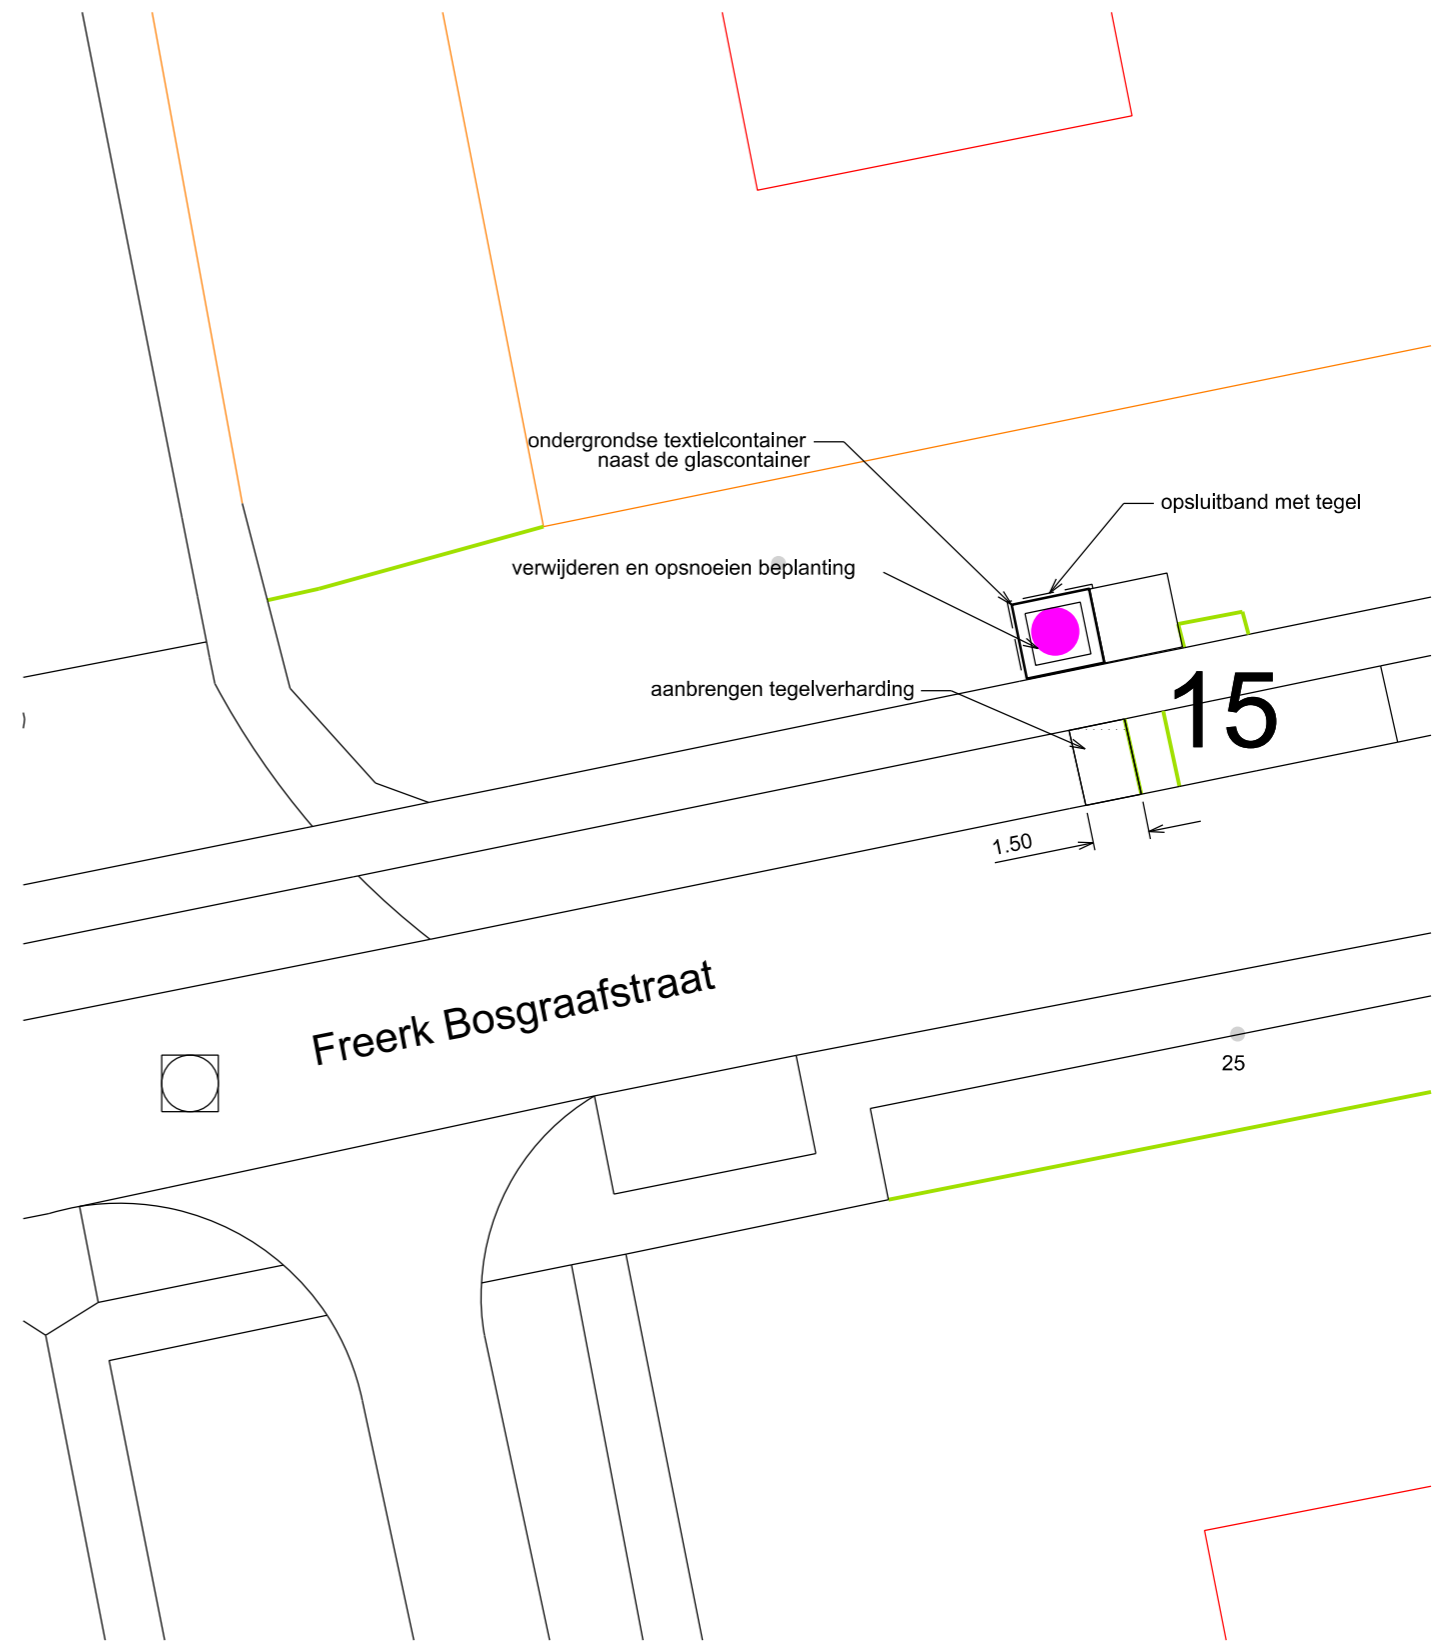



ONDERWERP : Aanbrengen containers diverse plaatsen Tytsjerksteradiel		▲	
Onderdeel : Tj Haismastrjitte Burgum	getekend:	datum:	
	gewijz.:	gewijz.:	
	schaal : 1 : 1000	tekening nr.:	blad :
gemeente tytsjerksteradiel burgum			

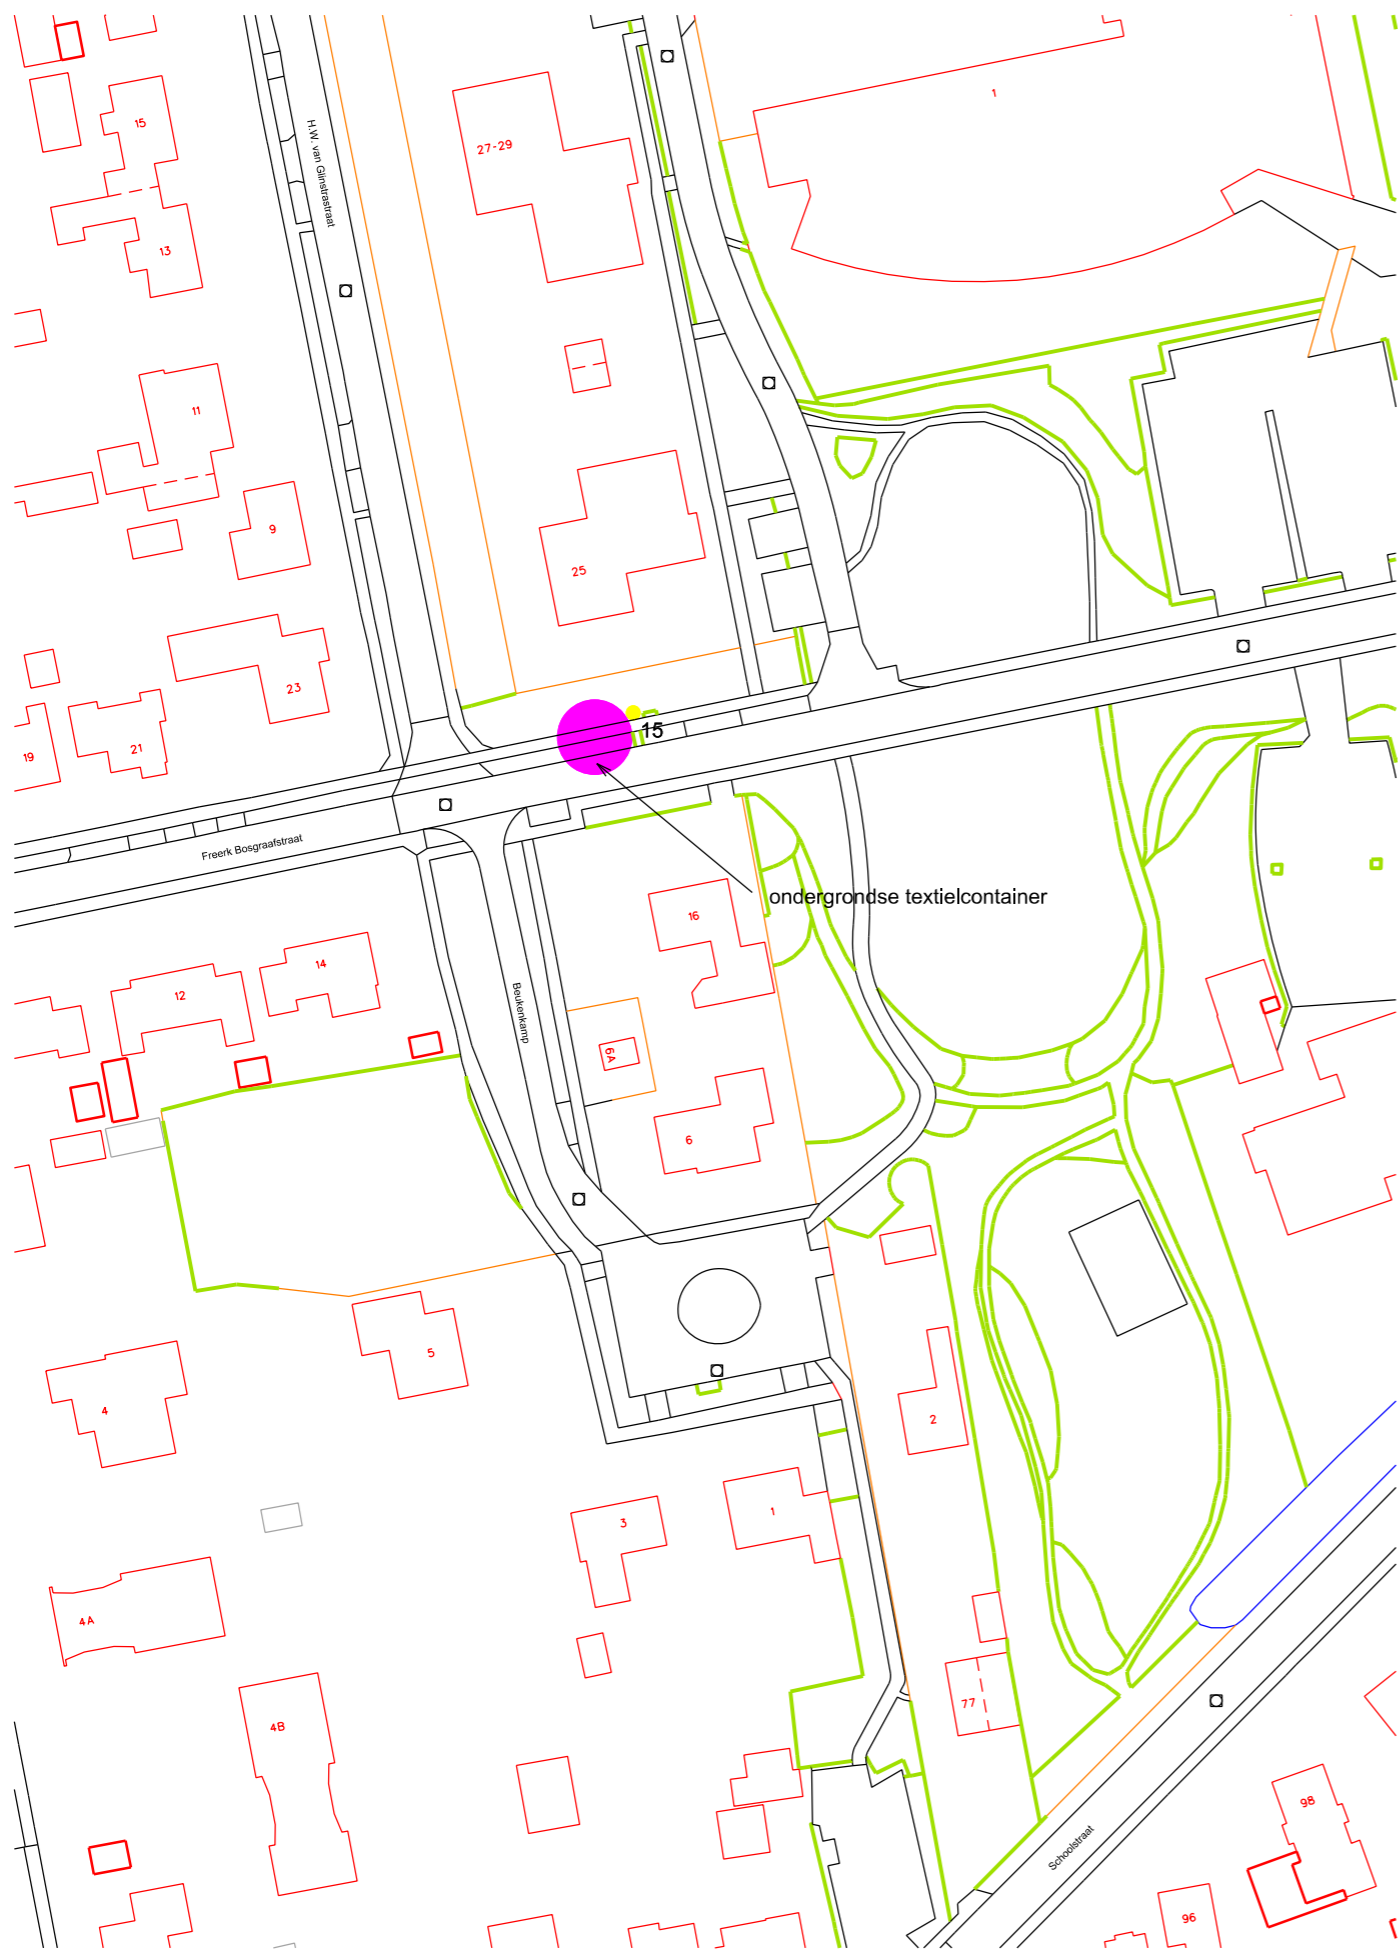



ONDERWERP : Aanbrengen containers diverse plaatsen Tytsjerksteradiel			▲	
Onderdeel : Freerk Bosgraafstrjitte Burgum		getekend:	datum:	
		gewijz.:	gewijz.:	
		schaal : 1 : 1000	tekening nr.:	blad :
gemeente tytsjerksteradiel burgum				

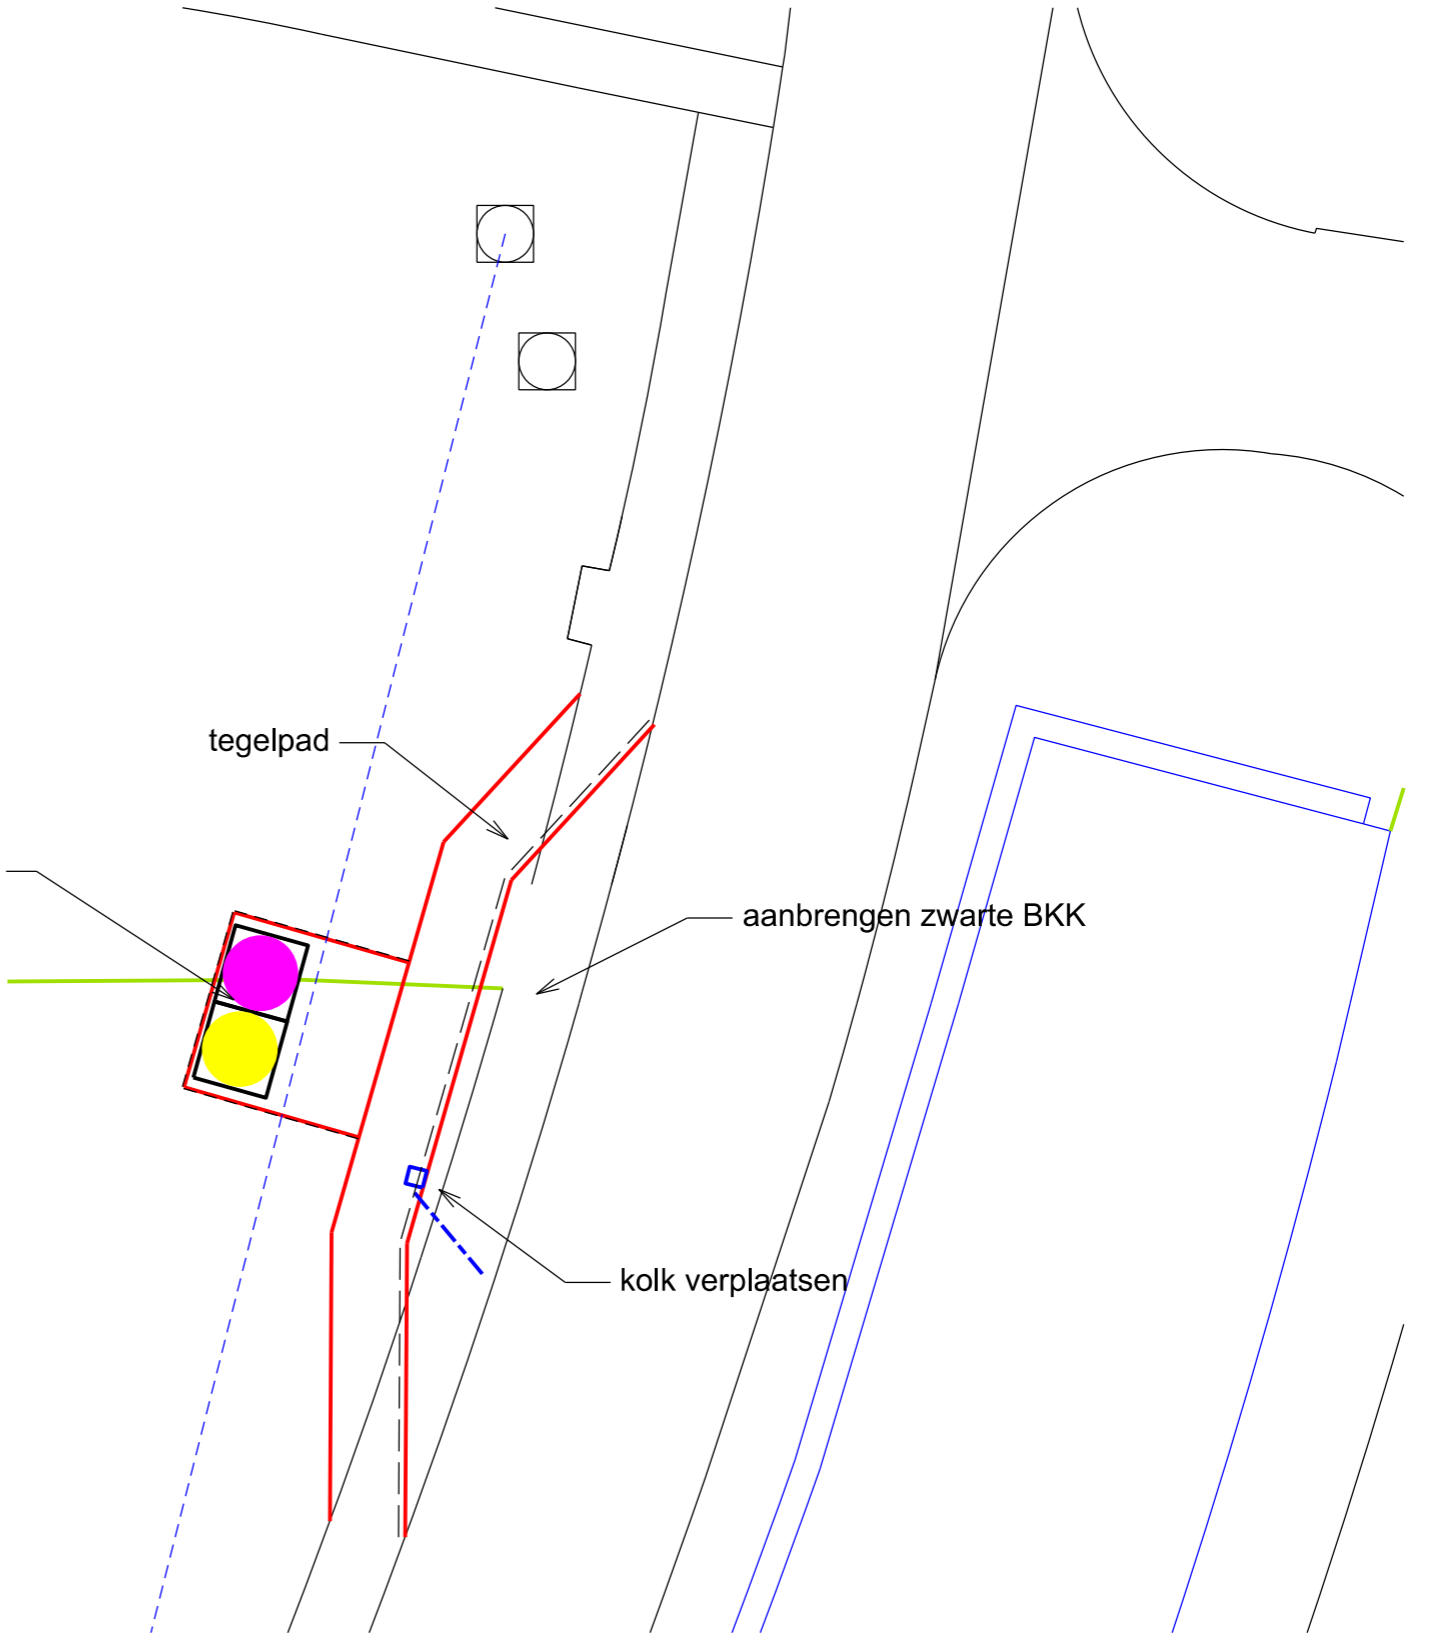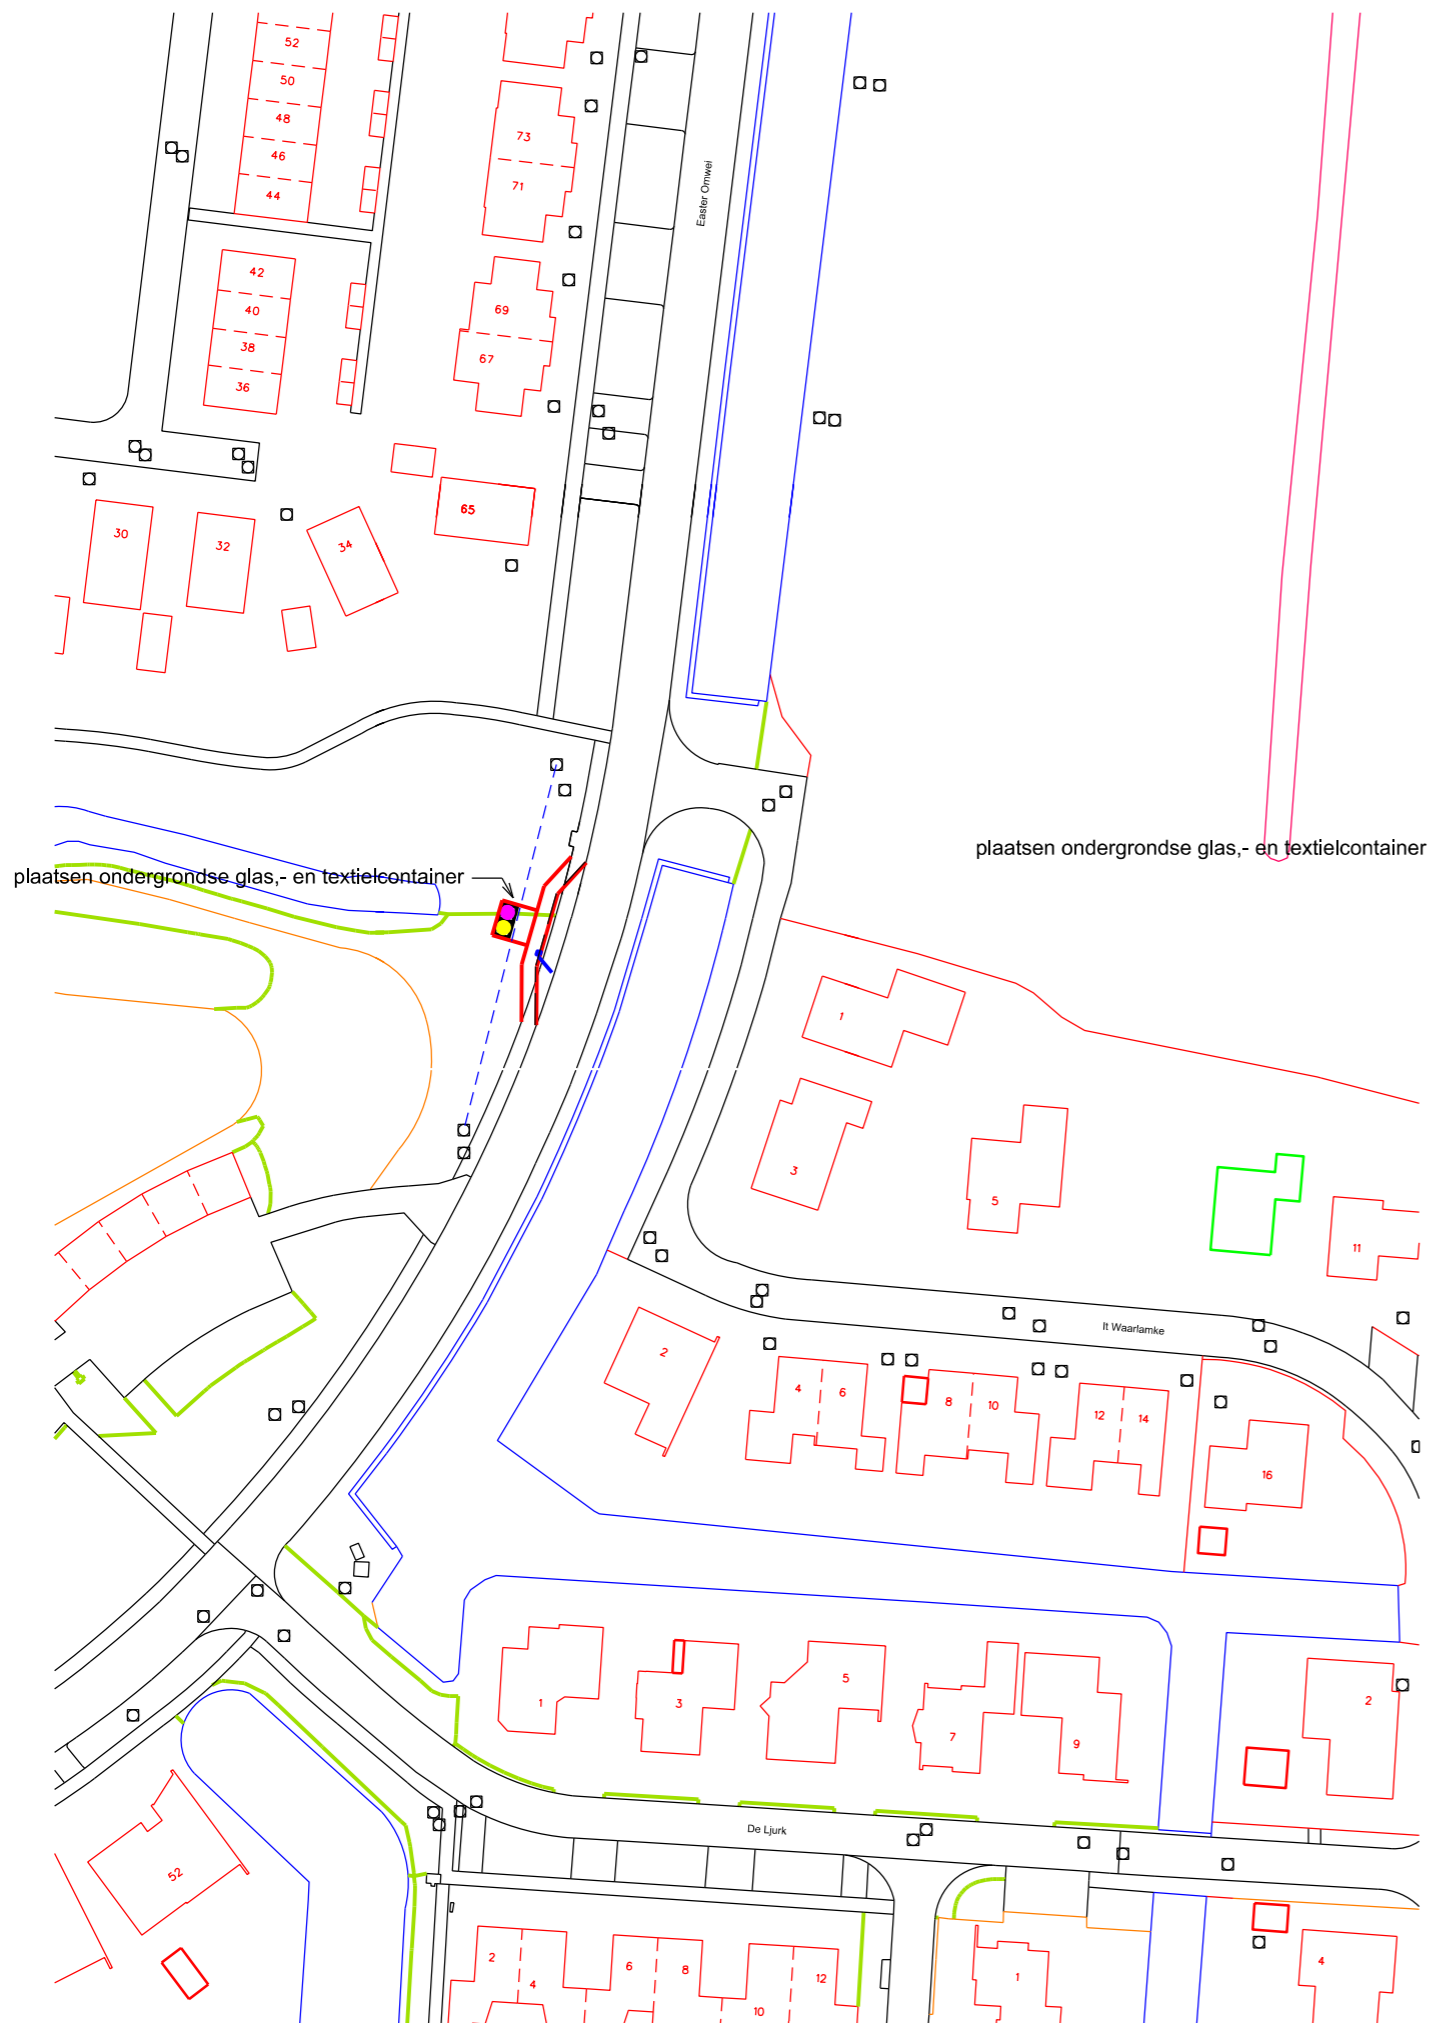



ONDERWERP : Aanbrengen containers diverse plaatsen Tytsjerksteradiel		▲	
Onderdeel : Westeromwei Hurdegaryp		getekend:	datum:
optie 2		gewijz.:	gewijz.:
		schaal : 1 : 1000	tekening nr.:
			blad :
gemeente tytsjerksteradiel burgum			

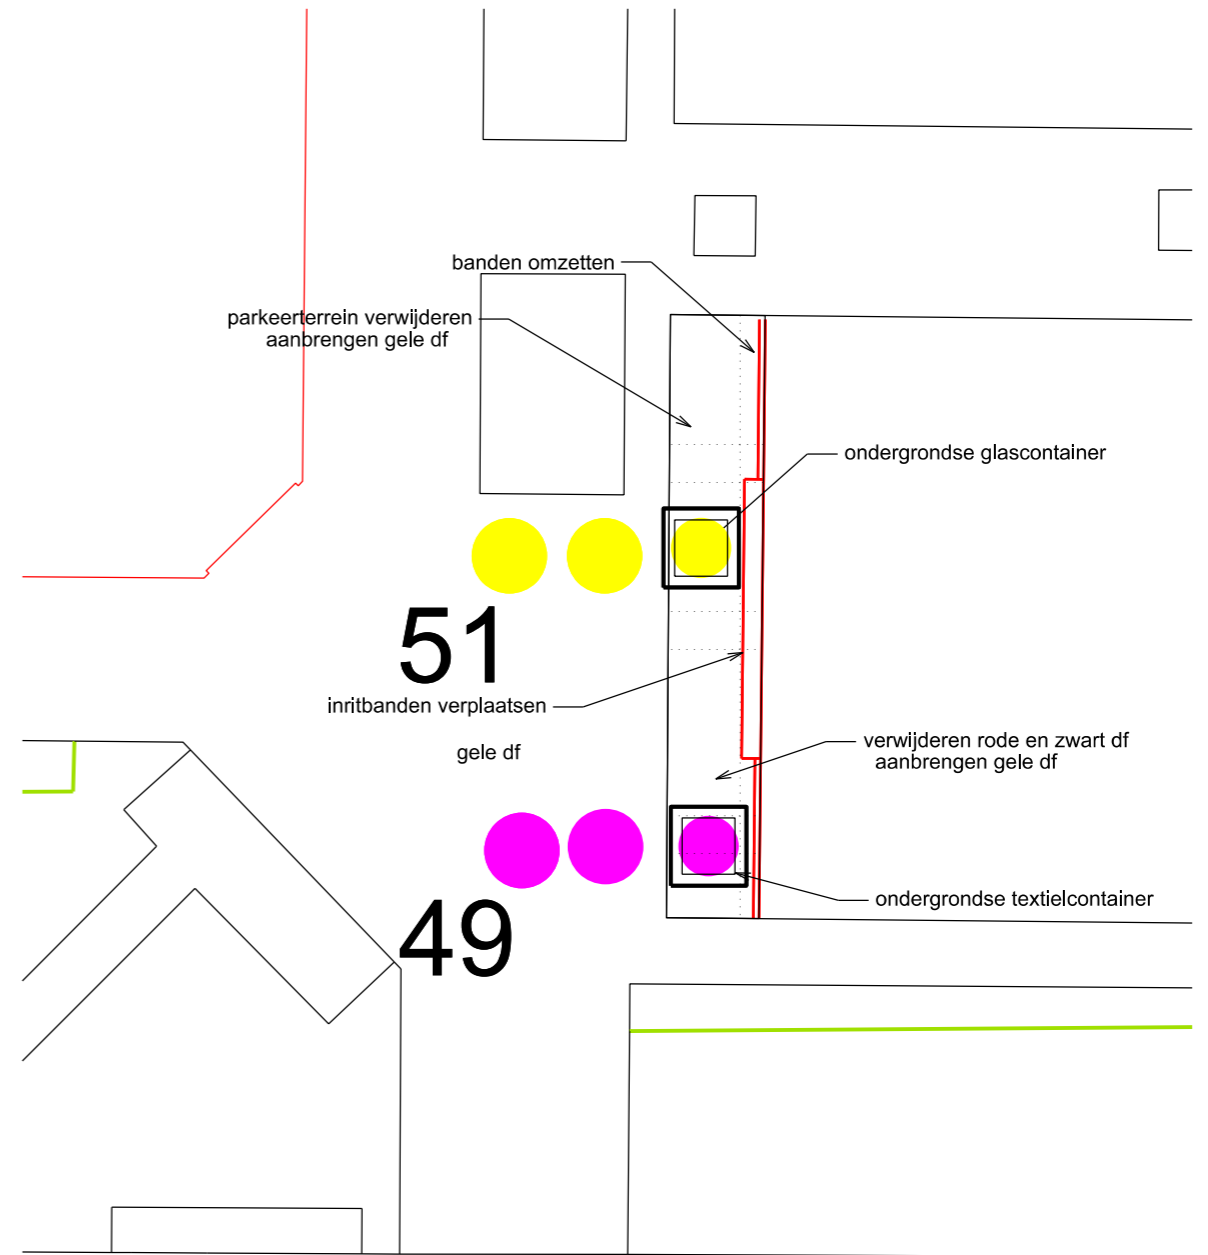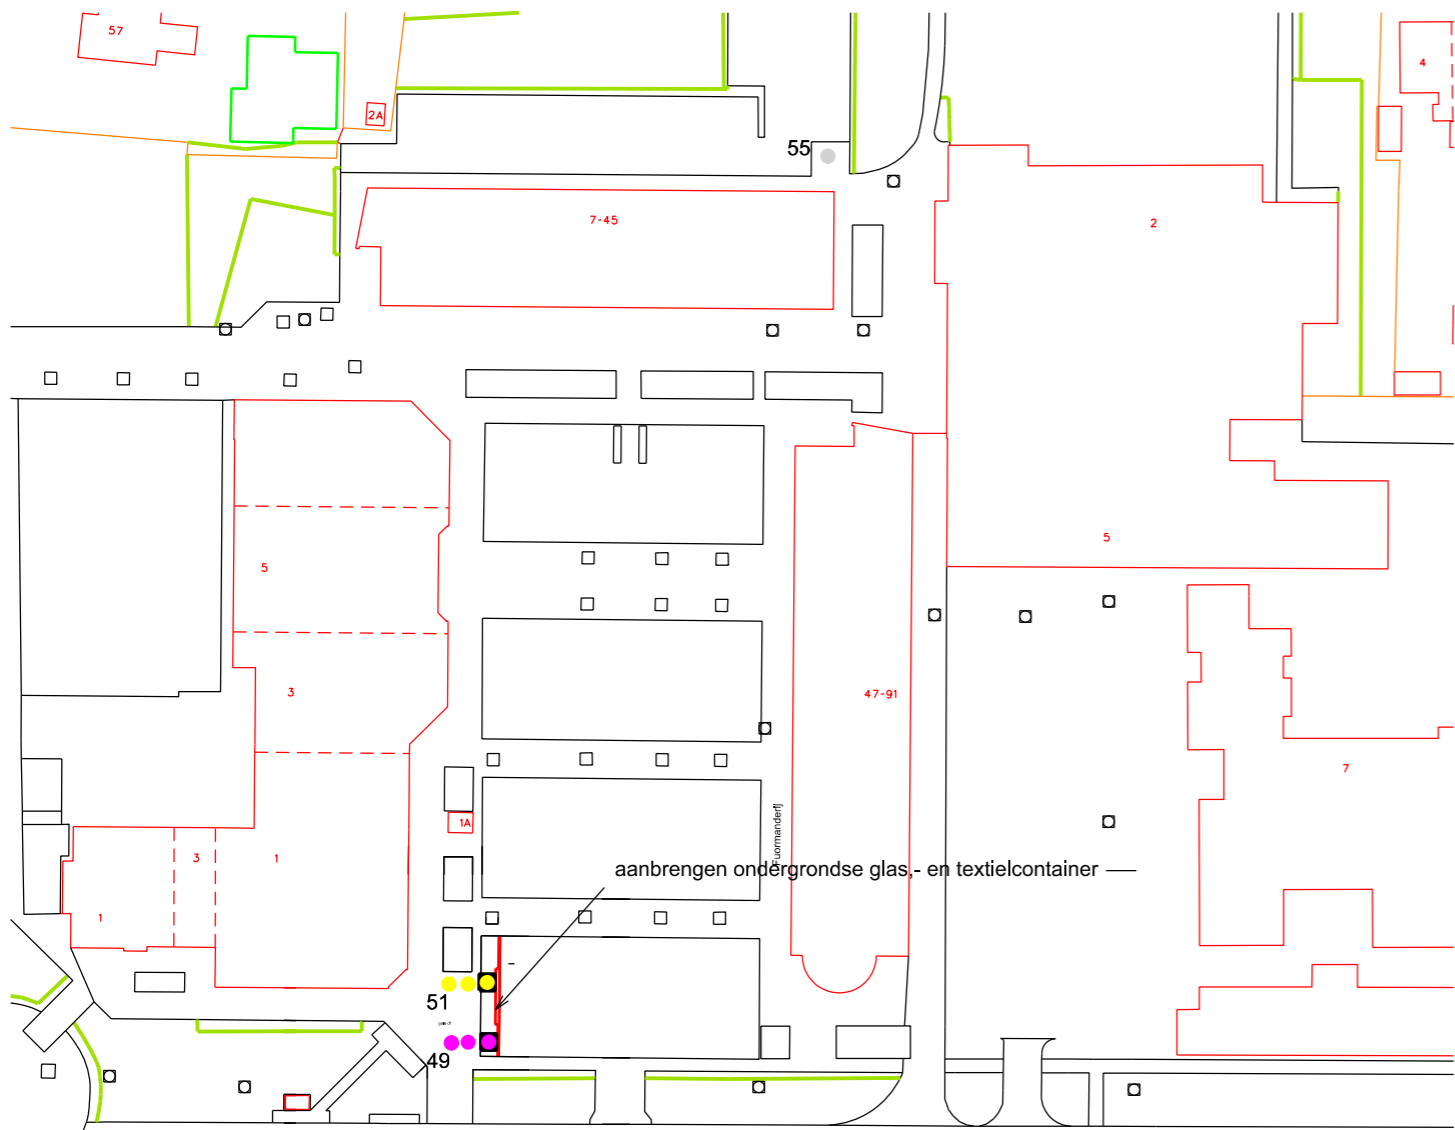


ONDERWERP : Aanbrengen containers diverse plaatsen Tytsjerksteradiel			▲	
Onderdeel : Fuormanderij Hurdegaryp		getekend:	datum:	
		gewijz.:	gewijz.:	
		schaal : 1 : 1000	tekening nr.:	blad :
gemeente tytsjerksteradiel burgum				

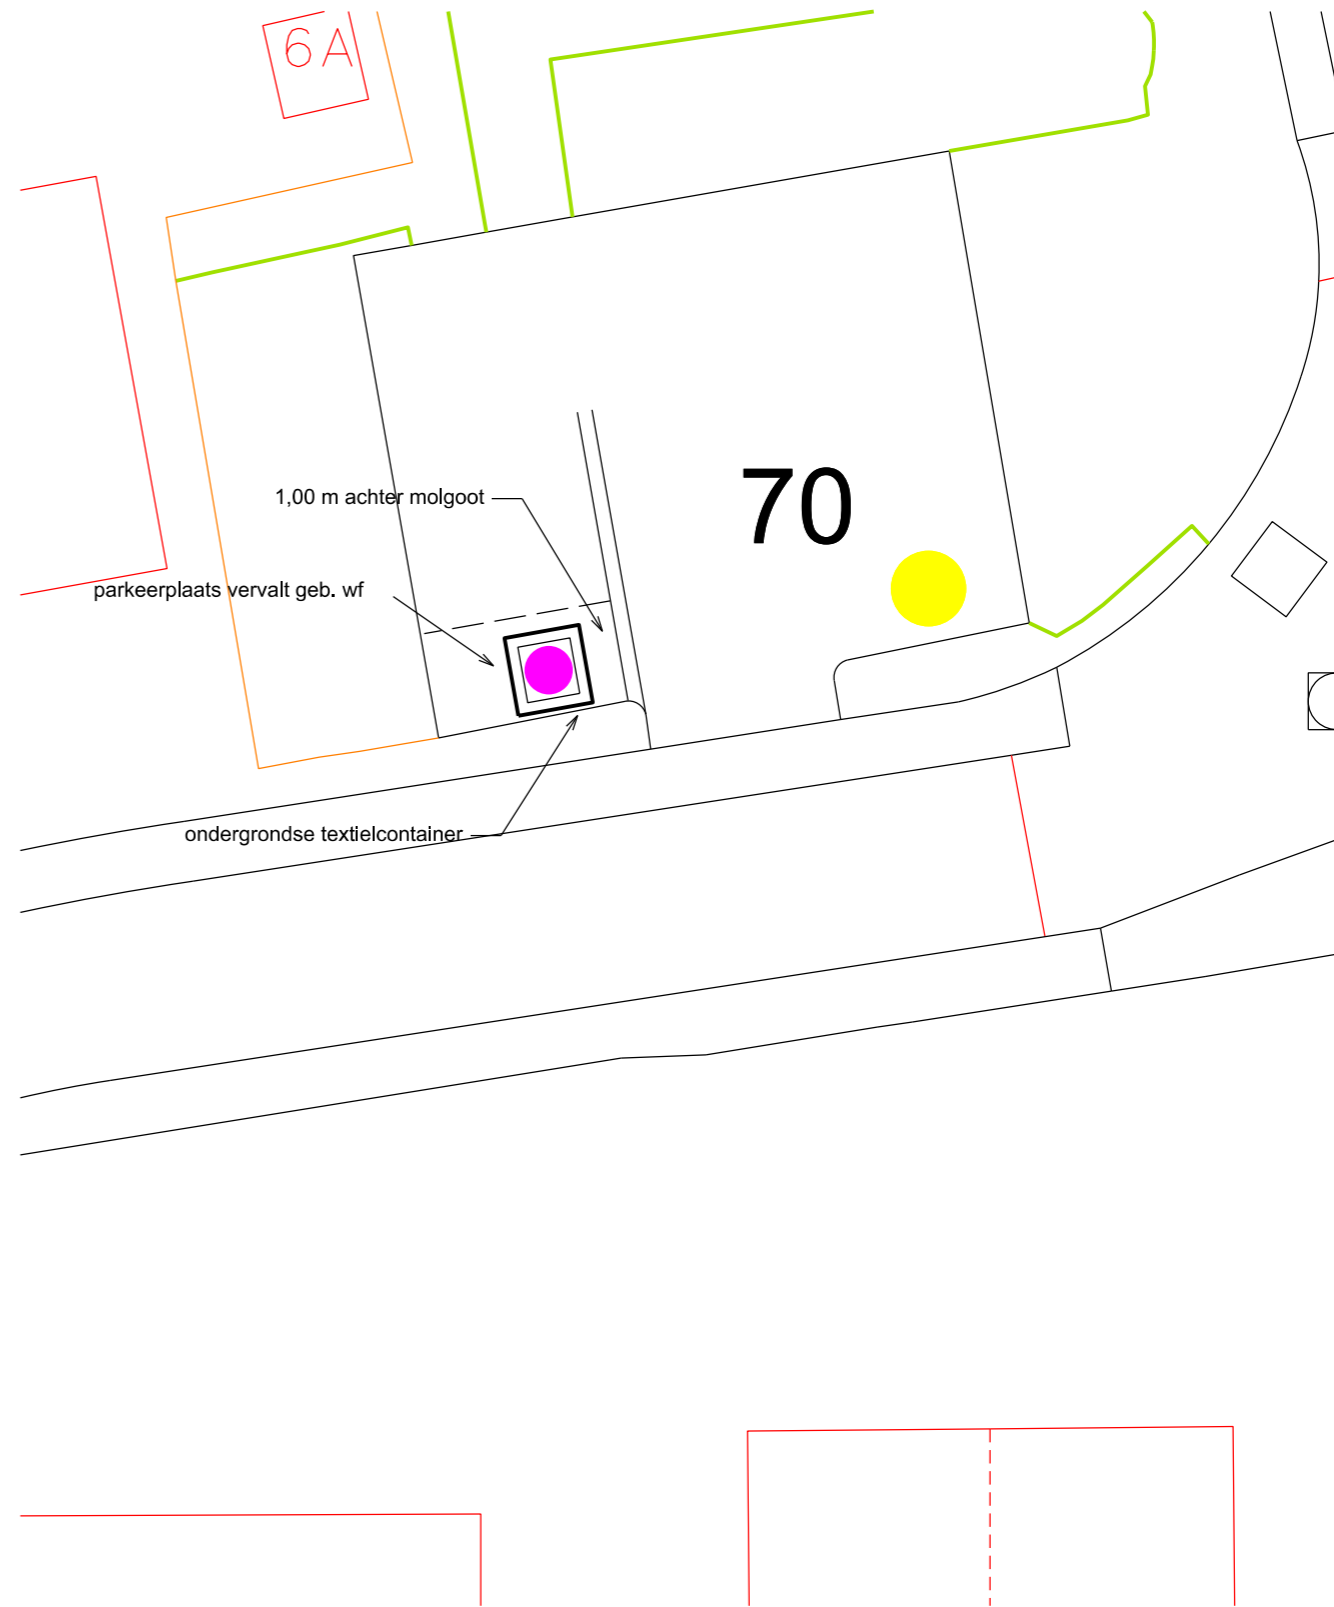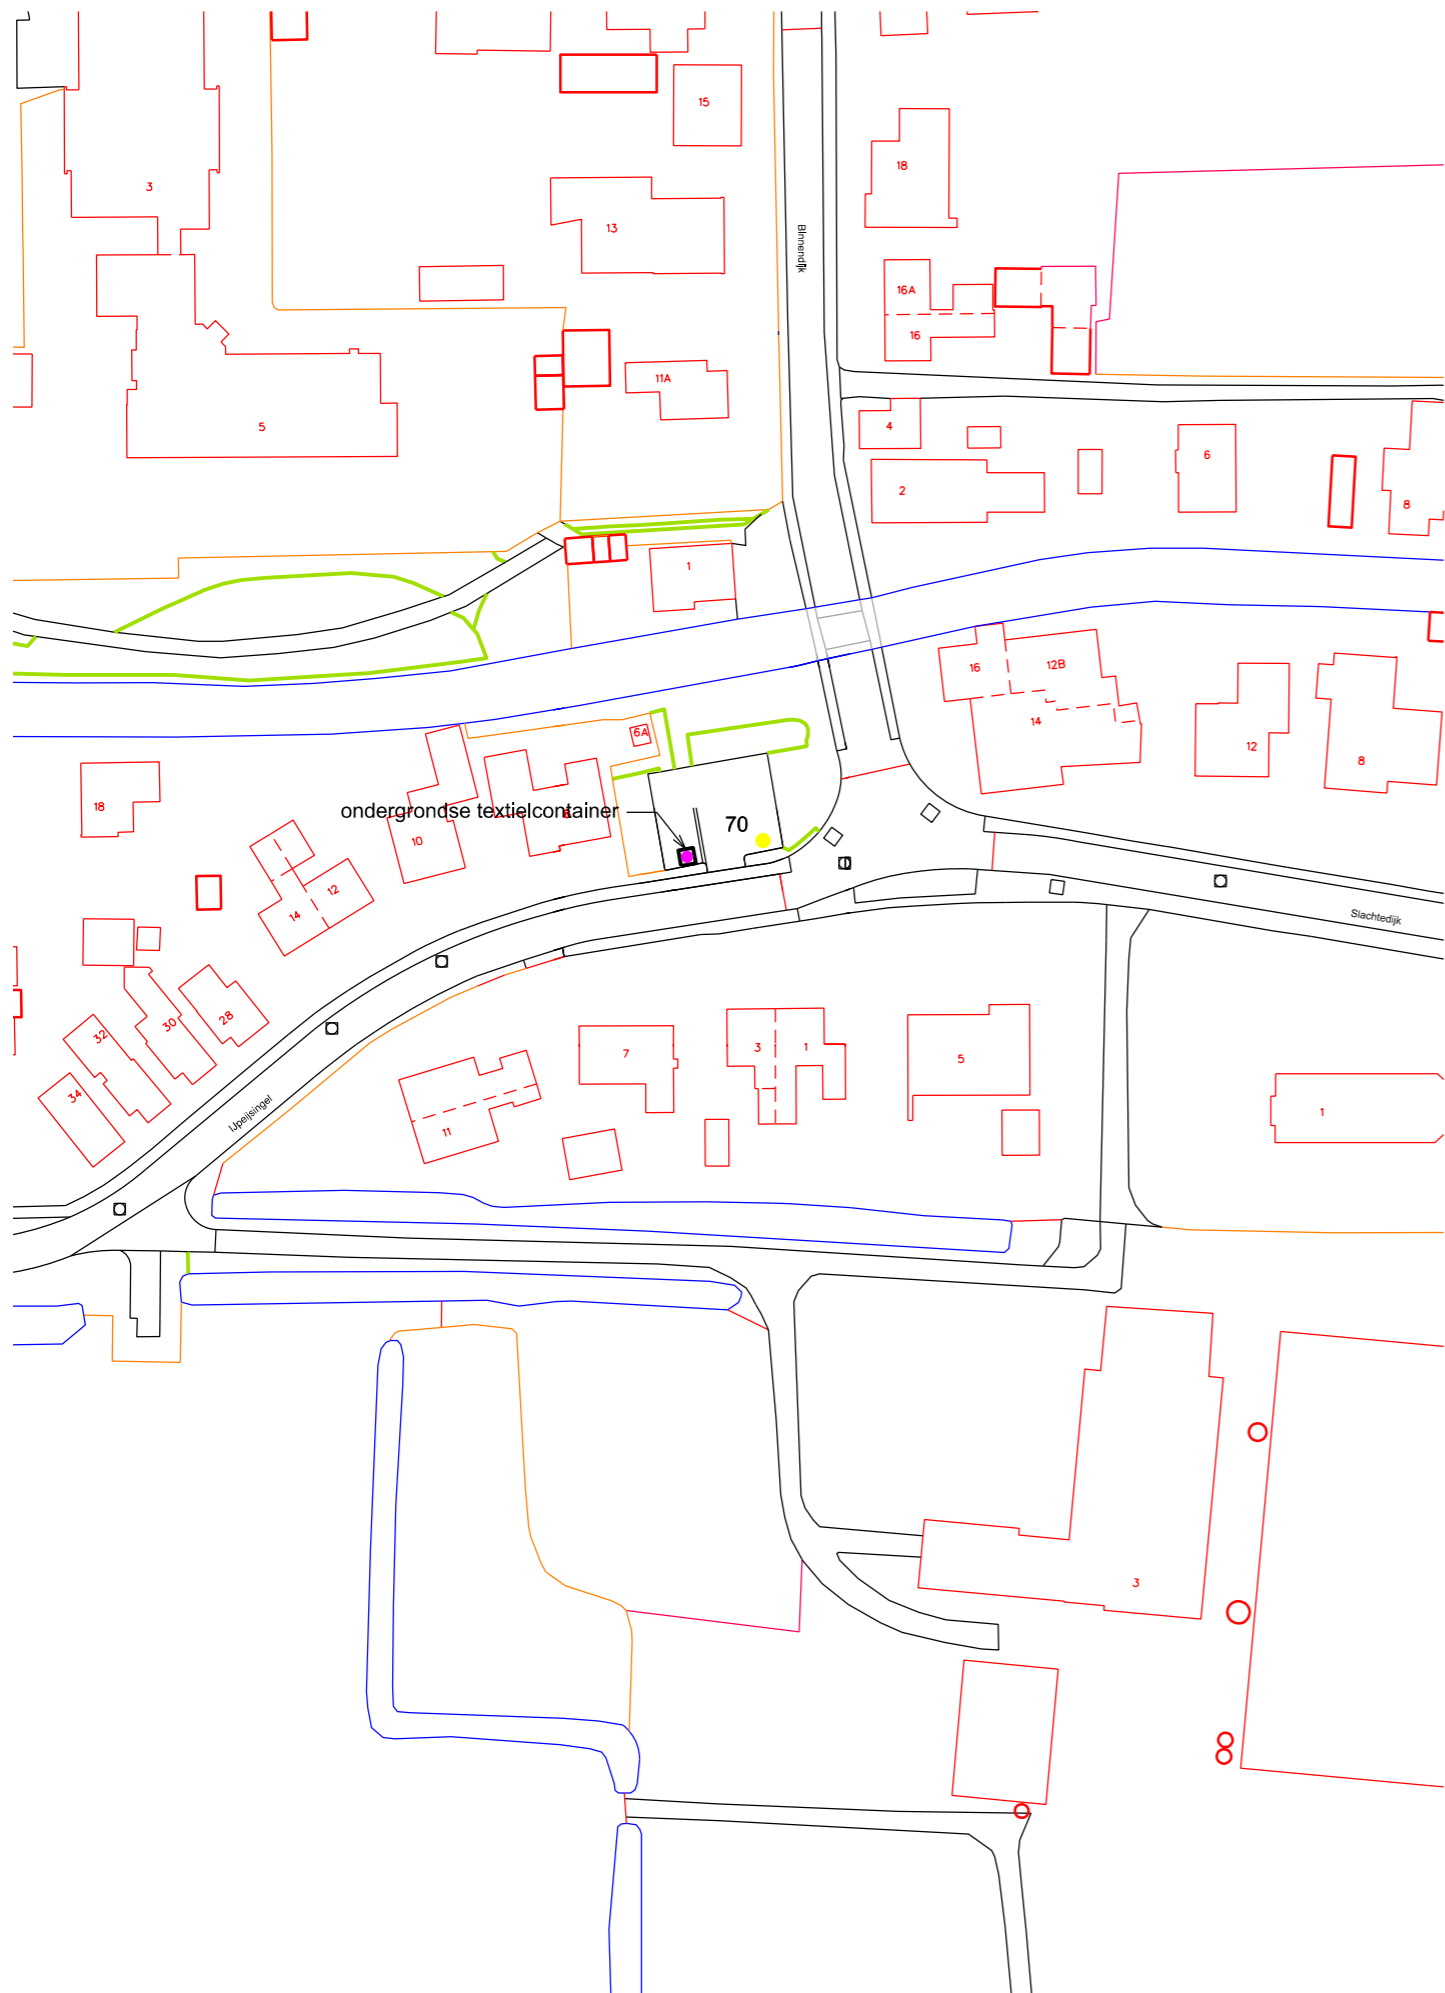

ONDERWERP : Aanbrengen containers diverse plaatsen Tytsjerksteradiel			▲	
Onderdeel : Ijpeijnsingel Ryptsjerk		getekend:	datum:	
		gewijz.:	gewijz.:	
		schaal : 1 : 1000	tekening nr.:	blad :
gemeente tytsjerksteradiel burgum				

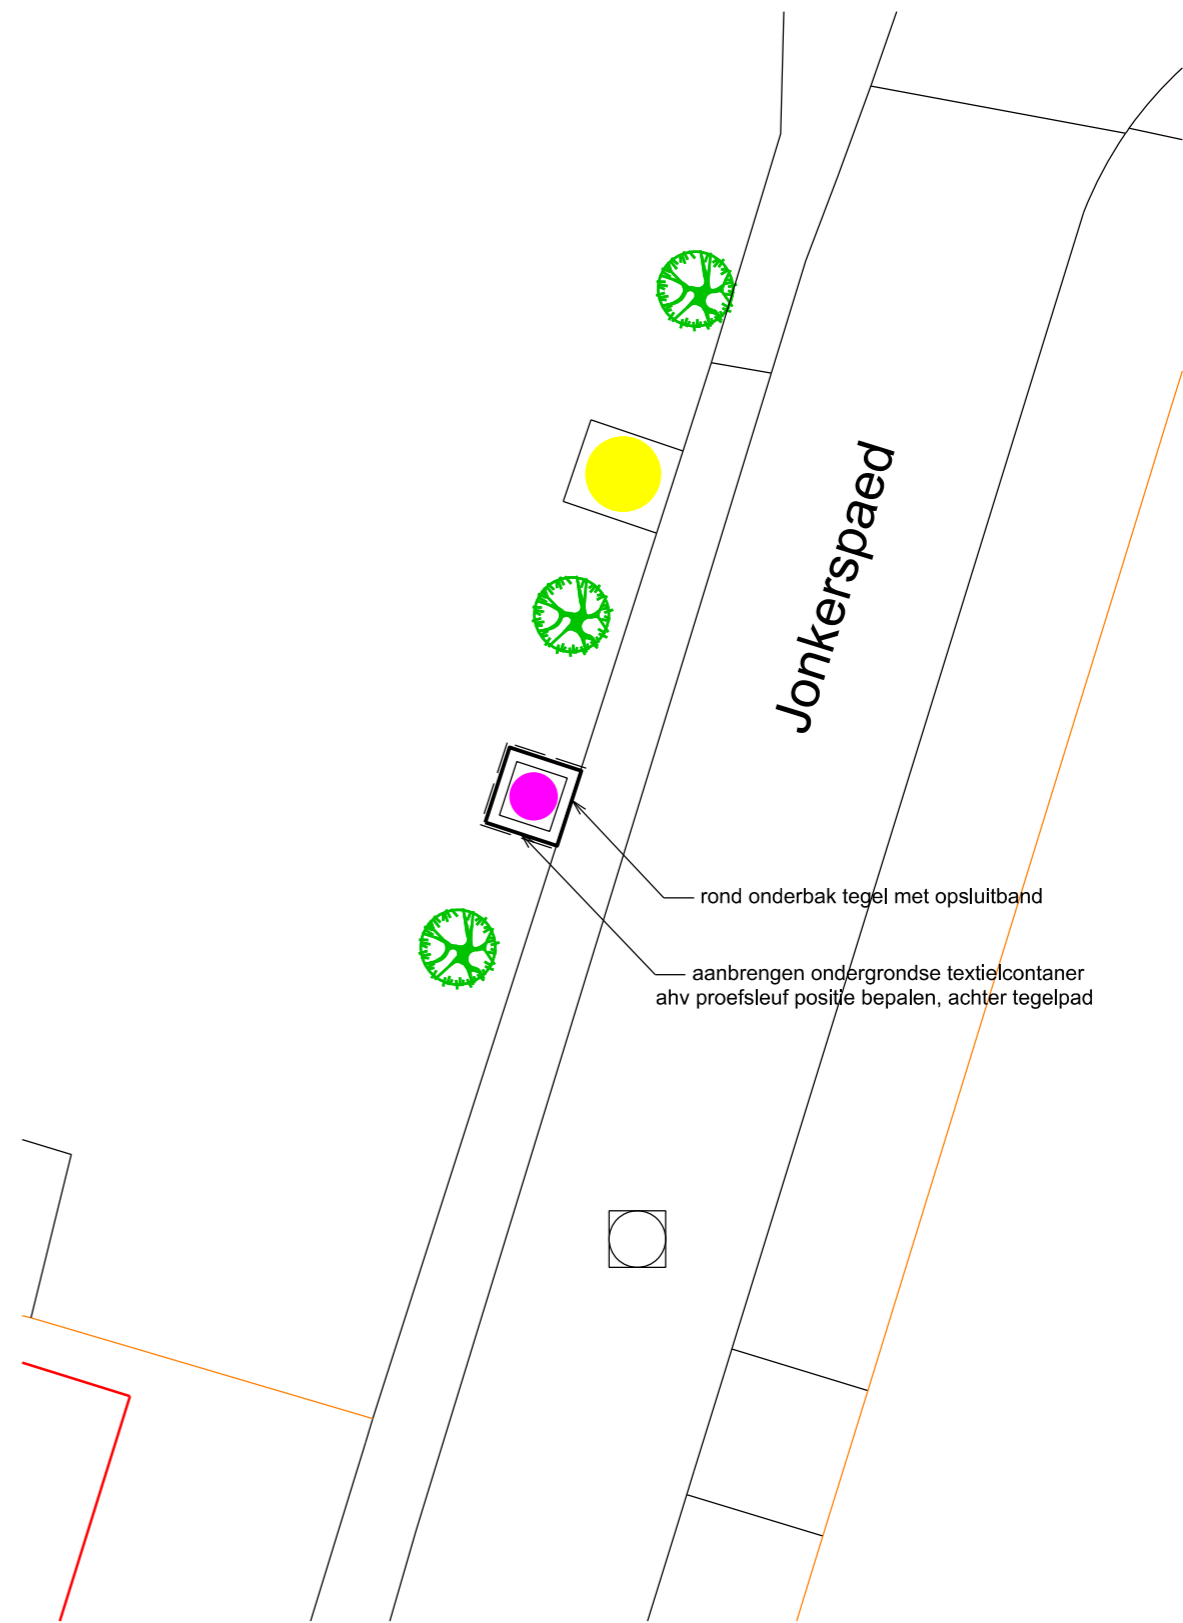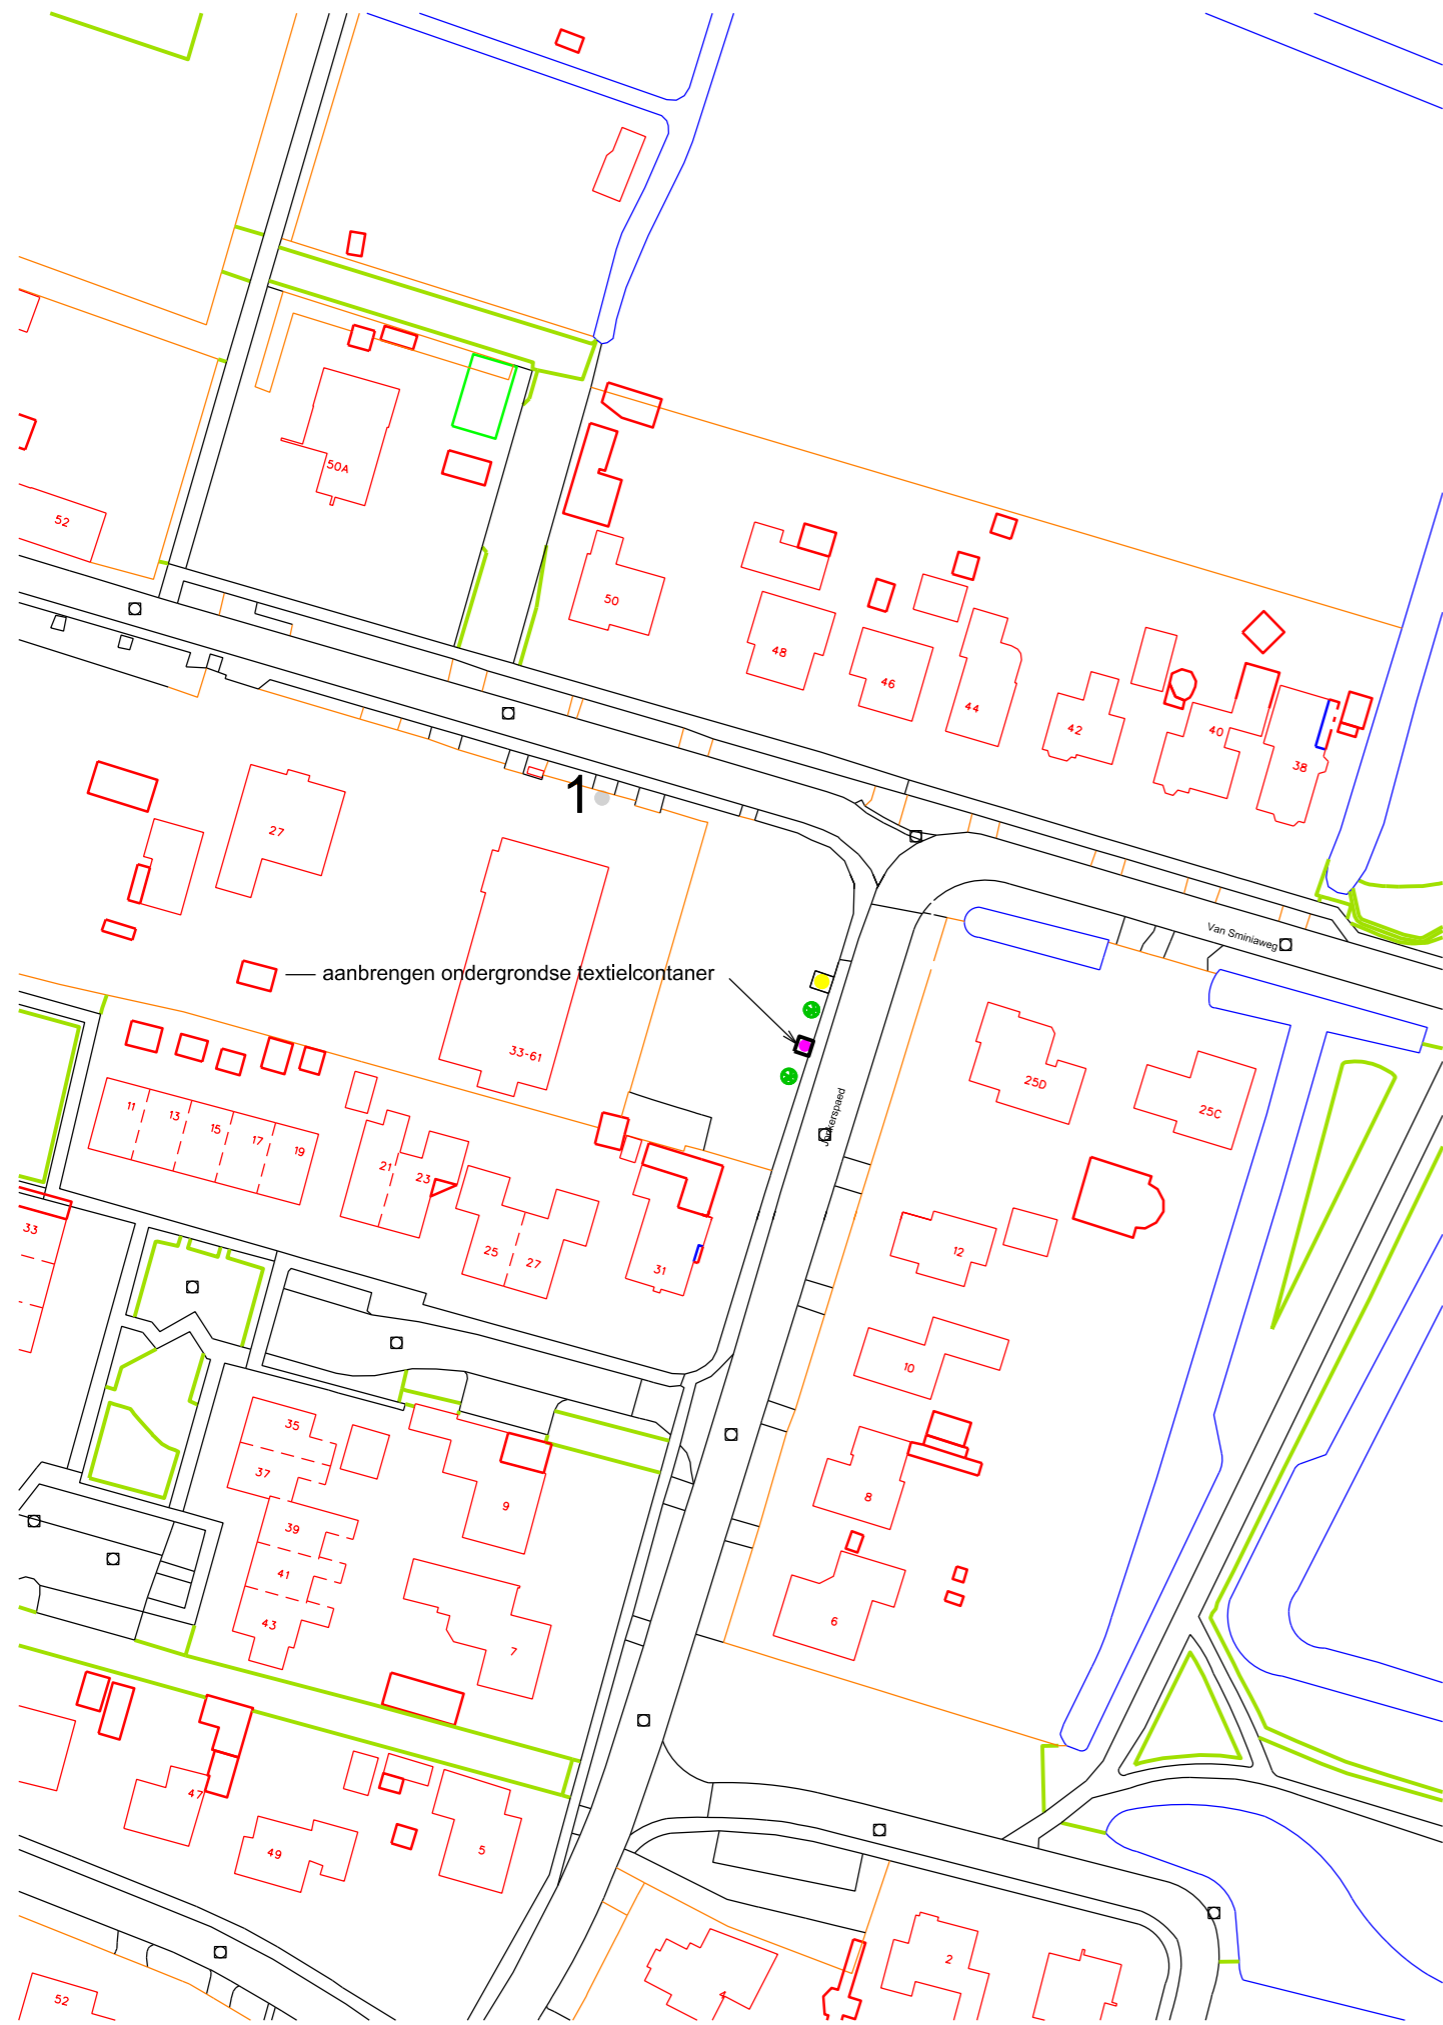


ONDERWERP : Aanbrengen containers diverse plaatsen Tytsjerksteradiel

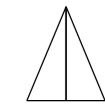

Onderdeel : Jonkerspaed Aldtsjerk

getekend:	datum:	
gewijz.:	gewijz.:	
schaal : 1 : 1000	tekening nr.:	blad :

gemeente tytsjerksteradiel burgum

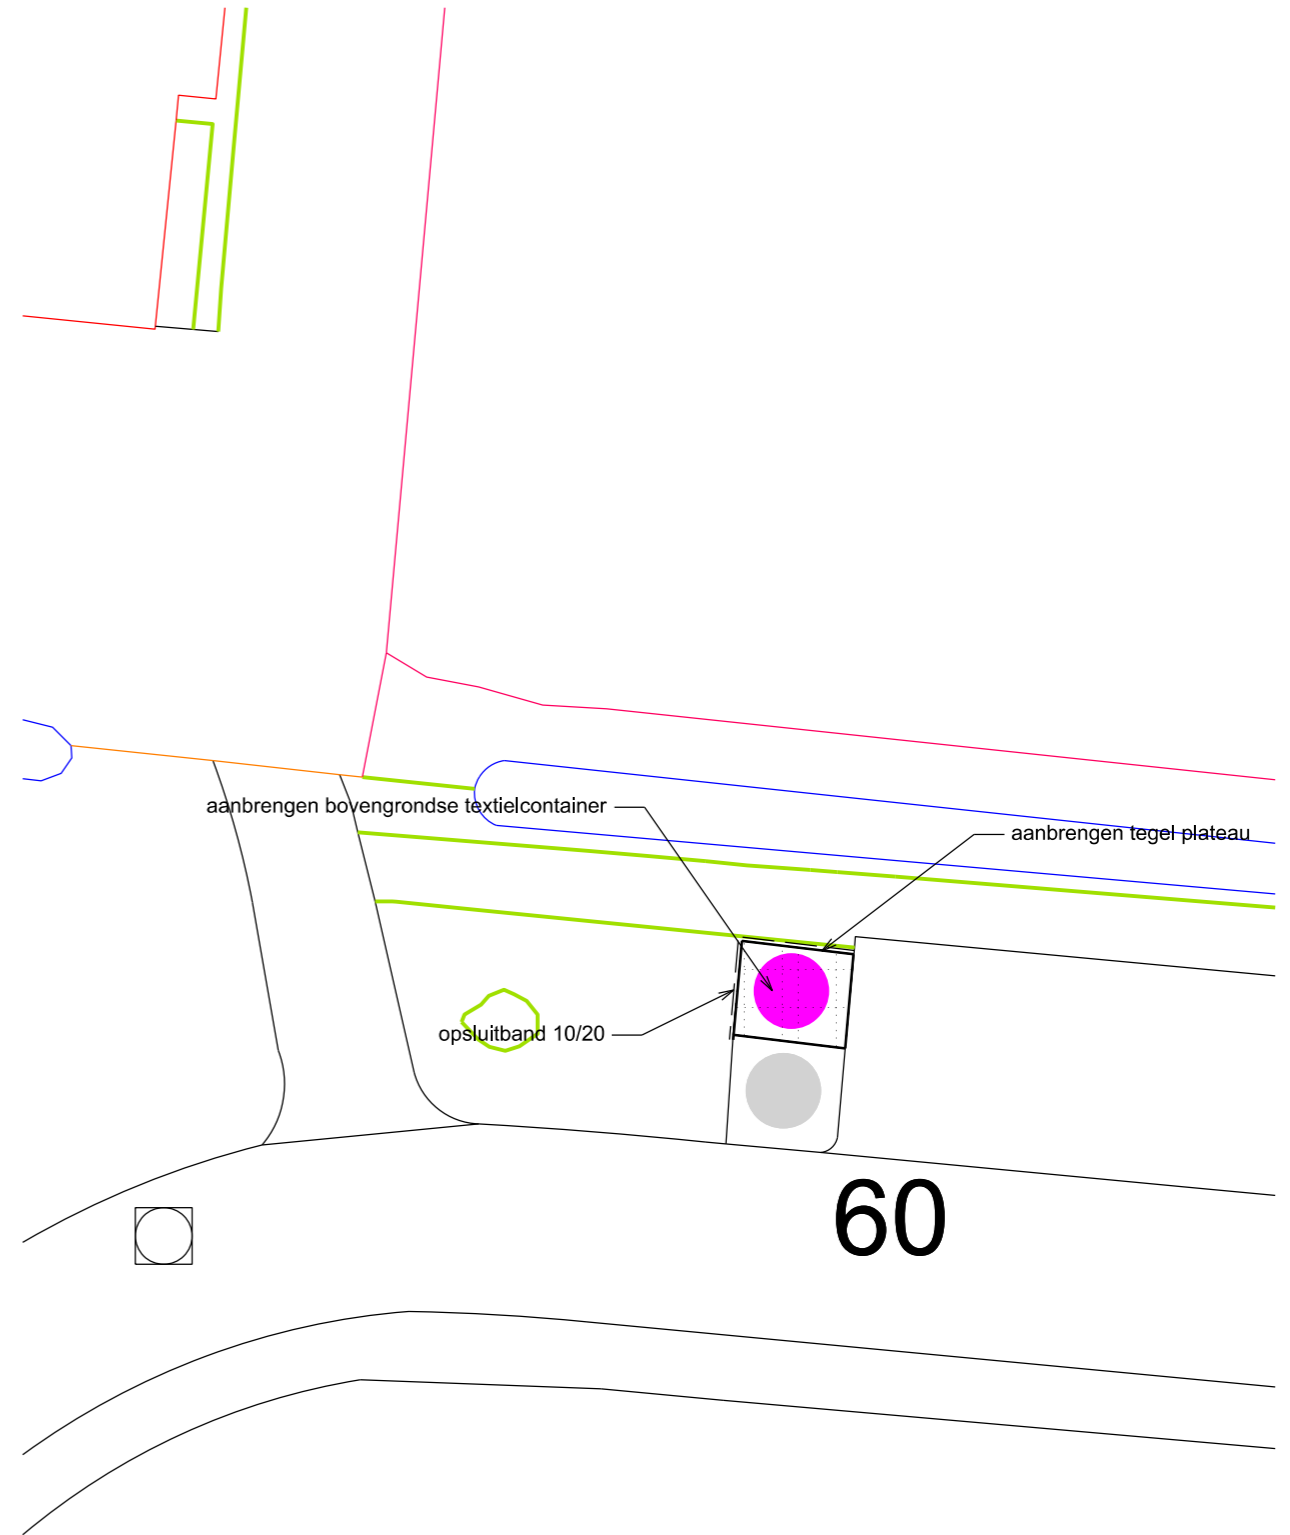

ONDERWERP : Aanbrengen containers diverse plaatsen Tytsjerksteradiel





Onderdeel : Mounewei Munein


getekend:	datum:	
gewijz.:	gewijz.:	
schaal : 1 : 1000	tekening nr.:	blad :

gemeente tytsjerksteradiel burgum





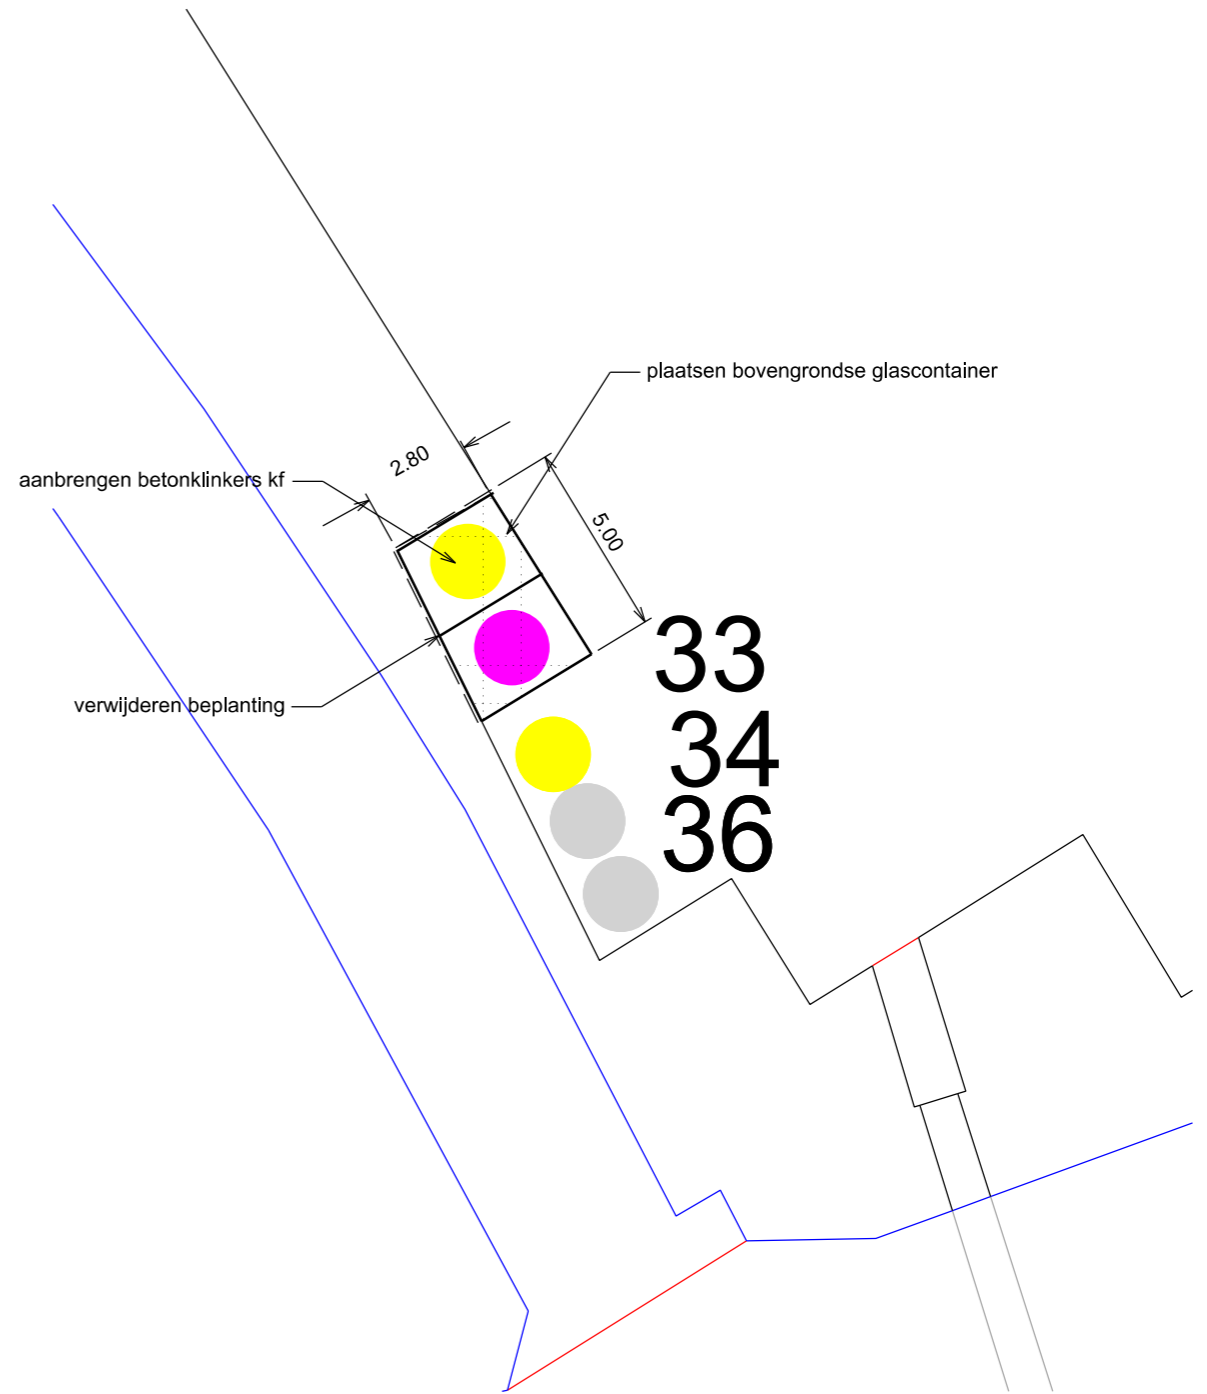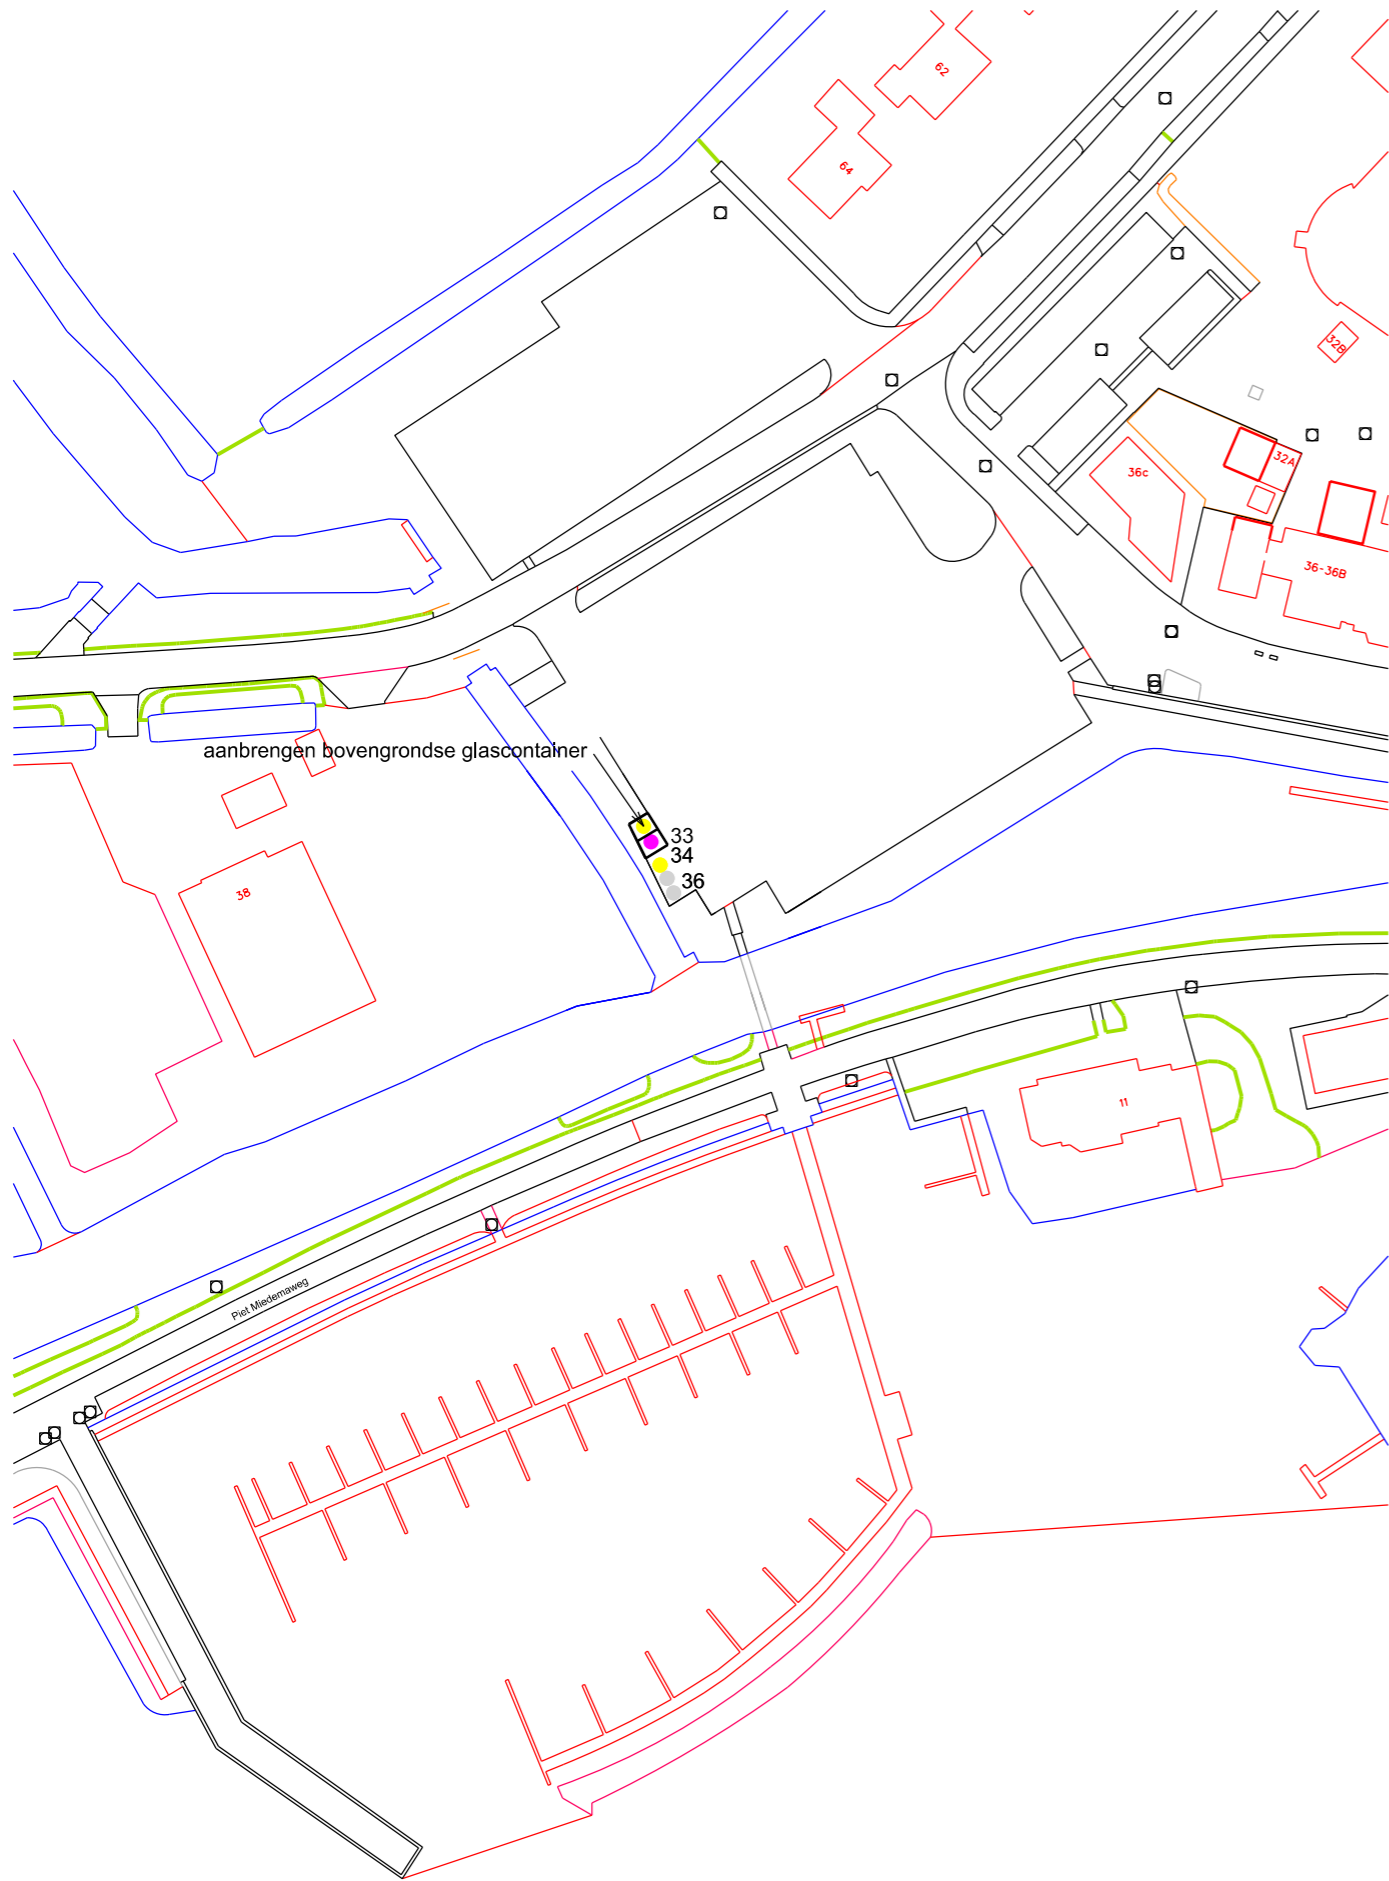

ONDERWERP : Aanbrengen containers diverse plaatsen Tytsjerksteradiel		▲	
Onderdeel : parkeerterrein Earnewald	getekend:	datum:	
	gewijz.:	gewijz.:	
	schaal : 1 : 1000	tekening nr.:	blad :
gemeente tytsjerksteradiel burgum			


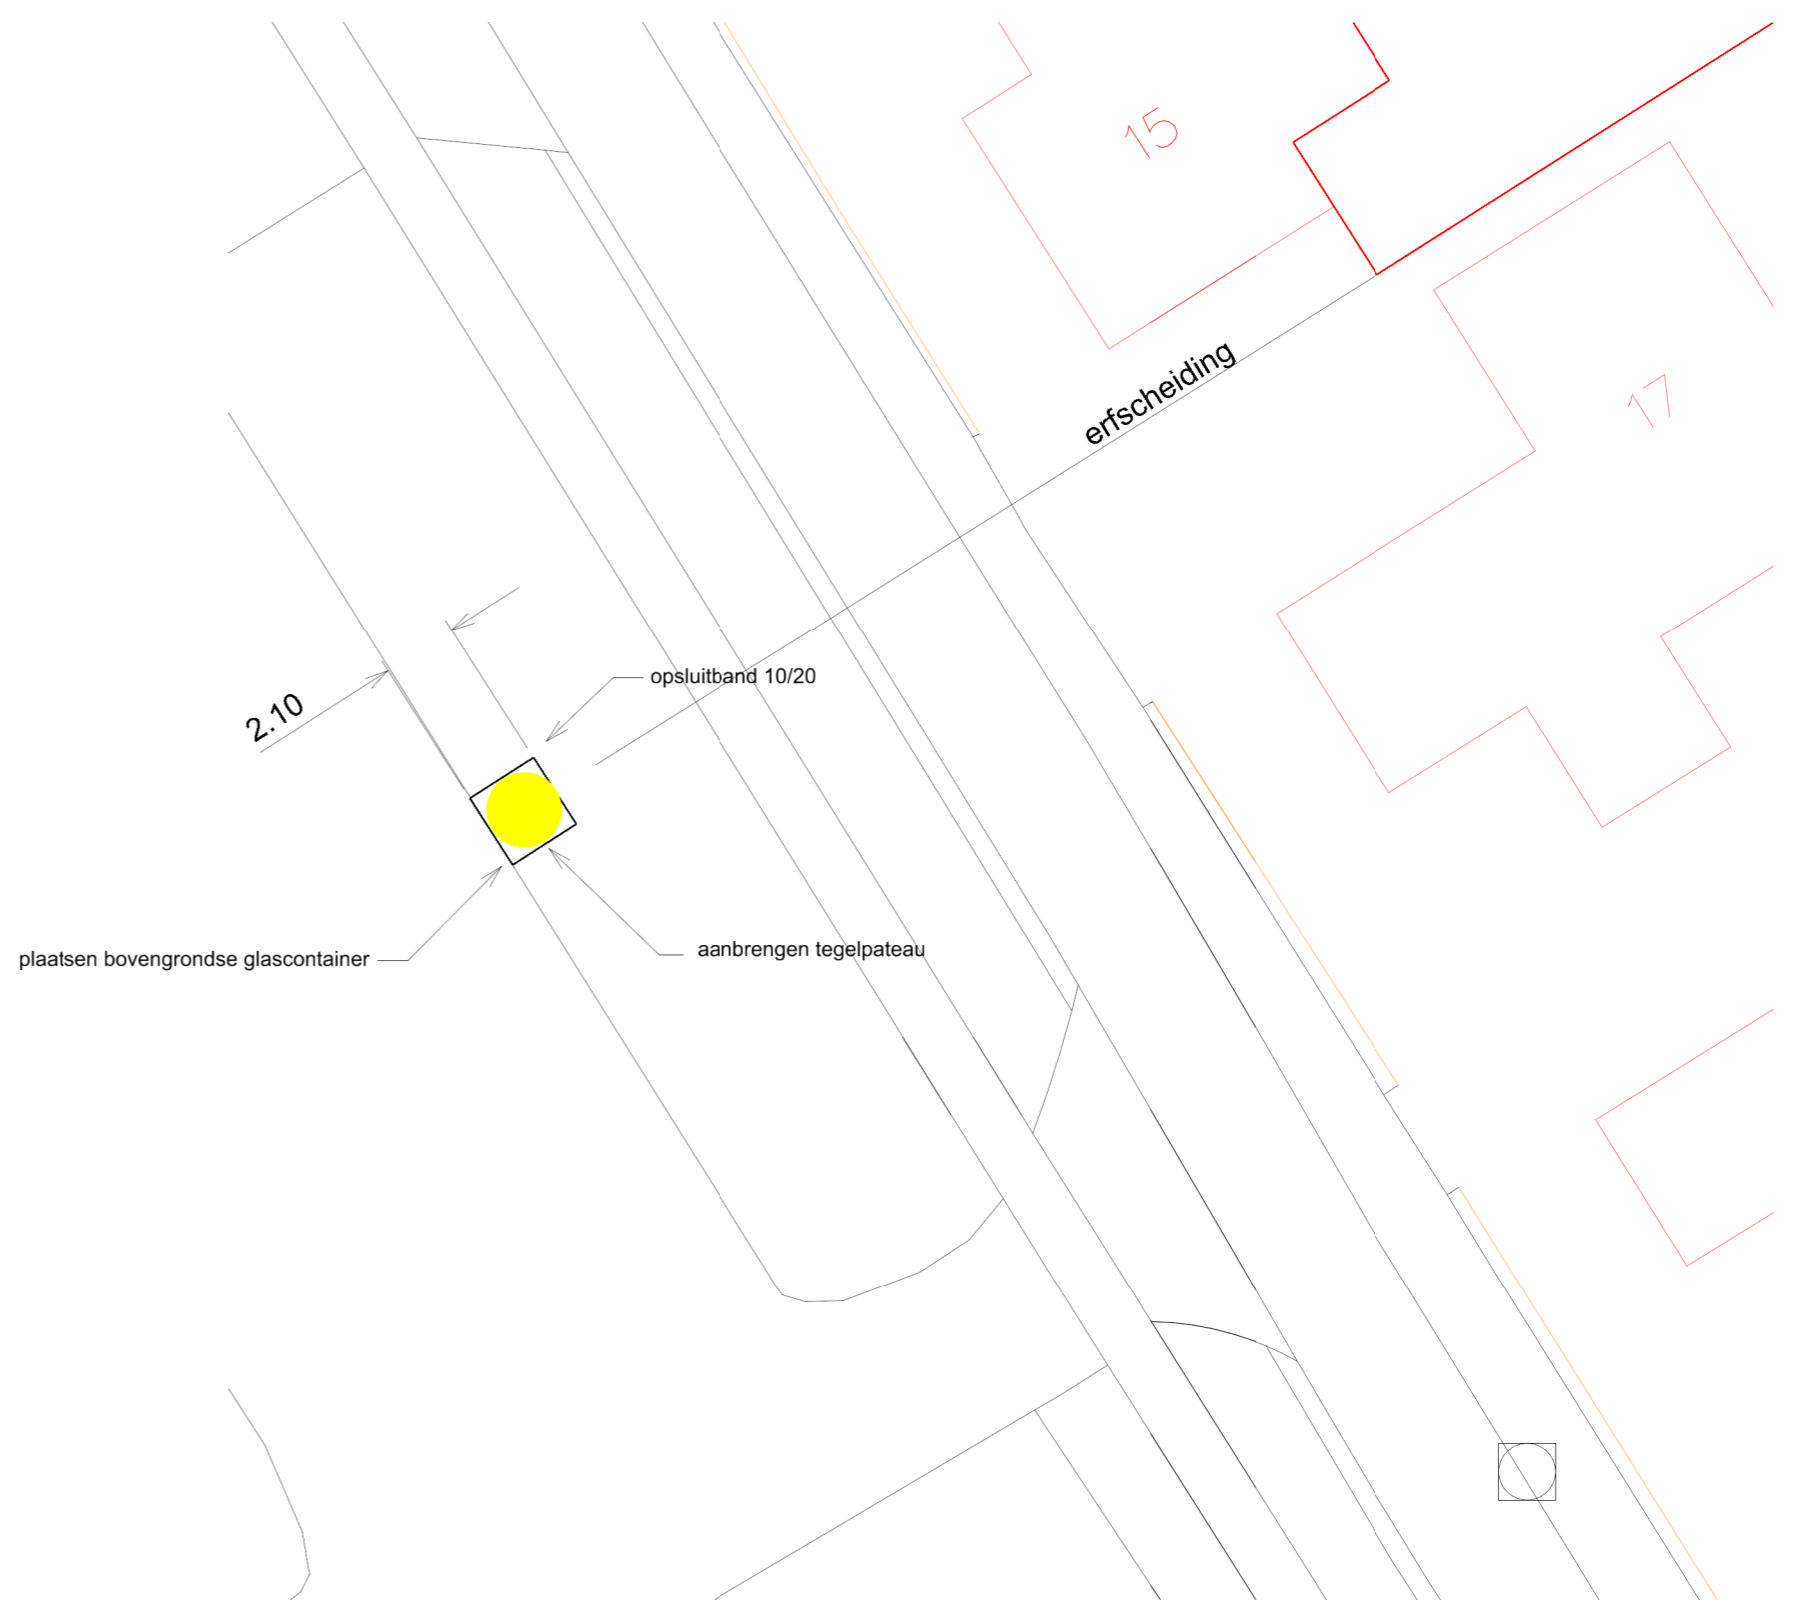


ONDERWERP : Aanbrengen containers diverse plaatsen Tytsjerksteradiel			▲	
Onderdeel : Brandsmaloane Garyp optie 2	getekend:	datum:		
	gewijz.:	31-5-2021	gewijz.:	
	schaal : 1 : 1000	tekening nr.:	blad :	
gemeente tytsjerksteradiel burgum				

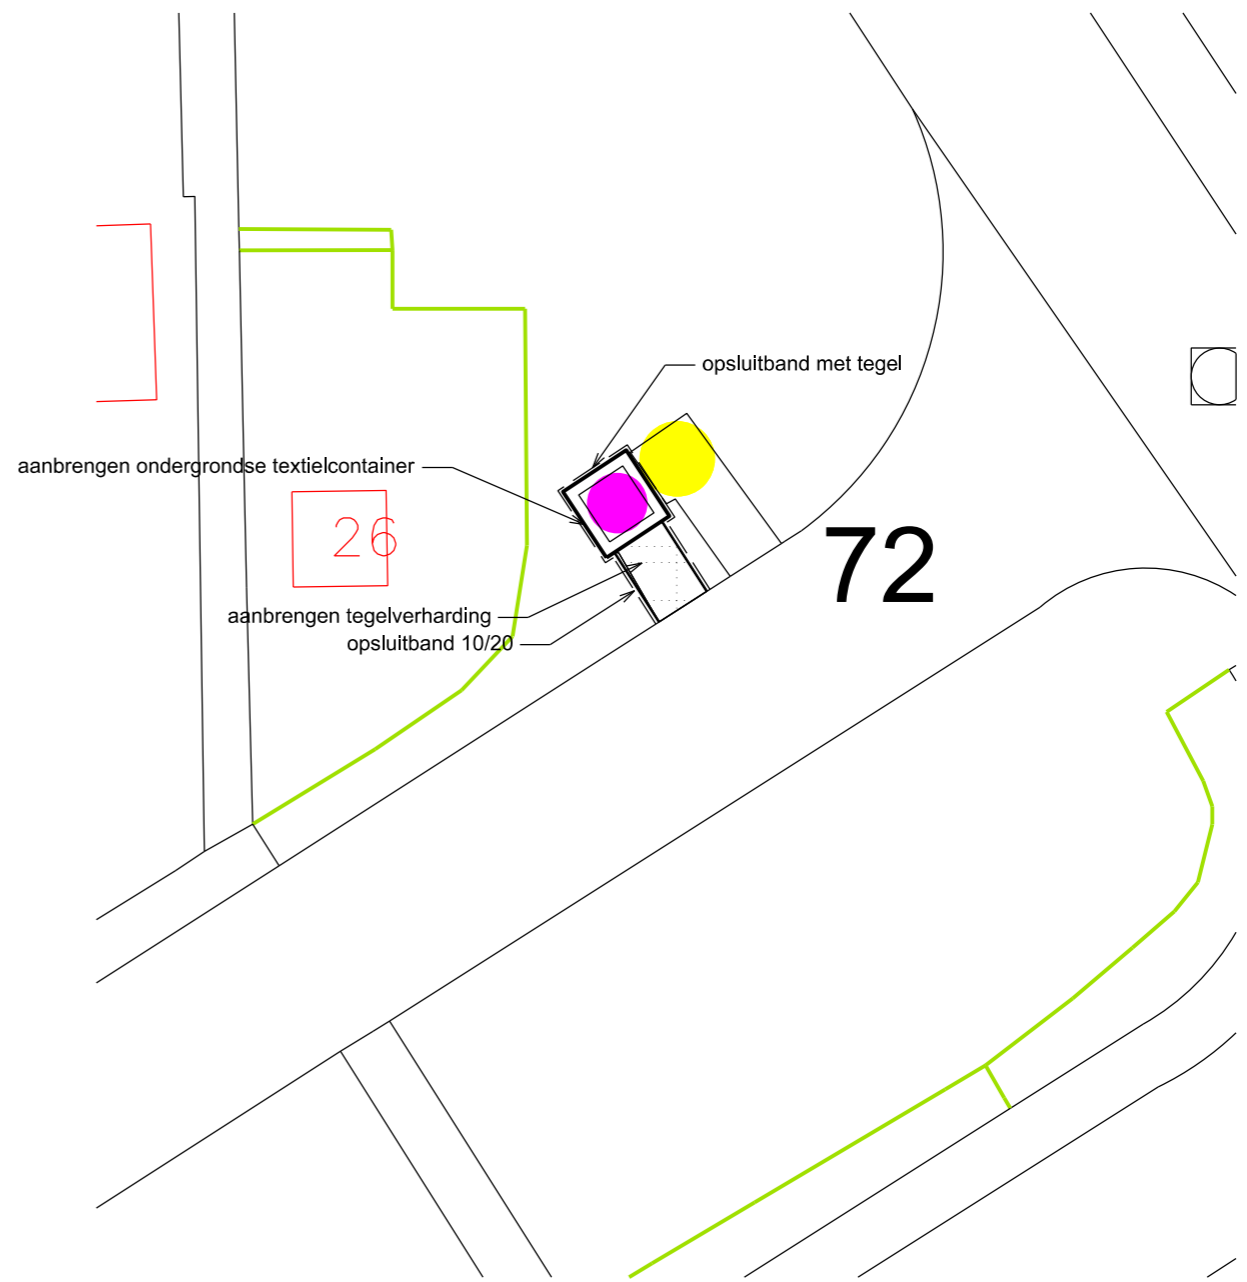
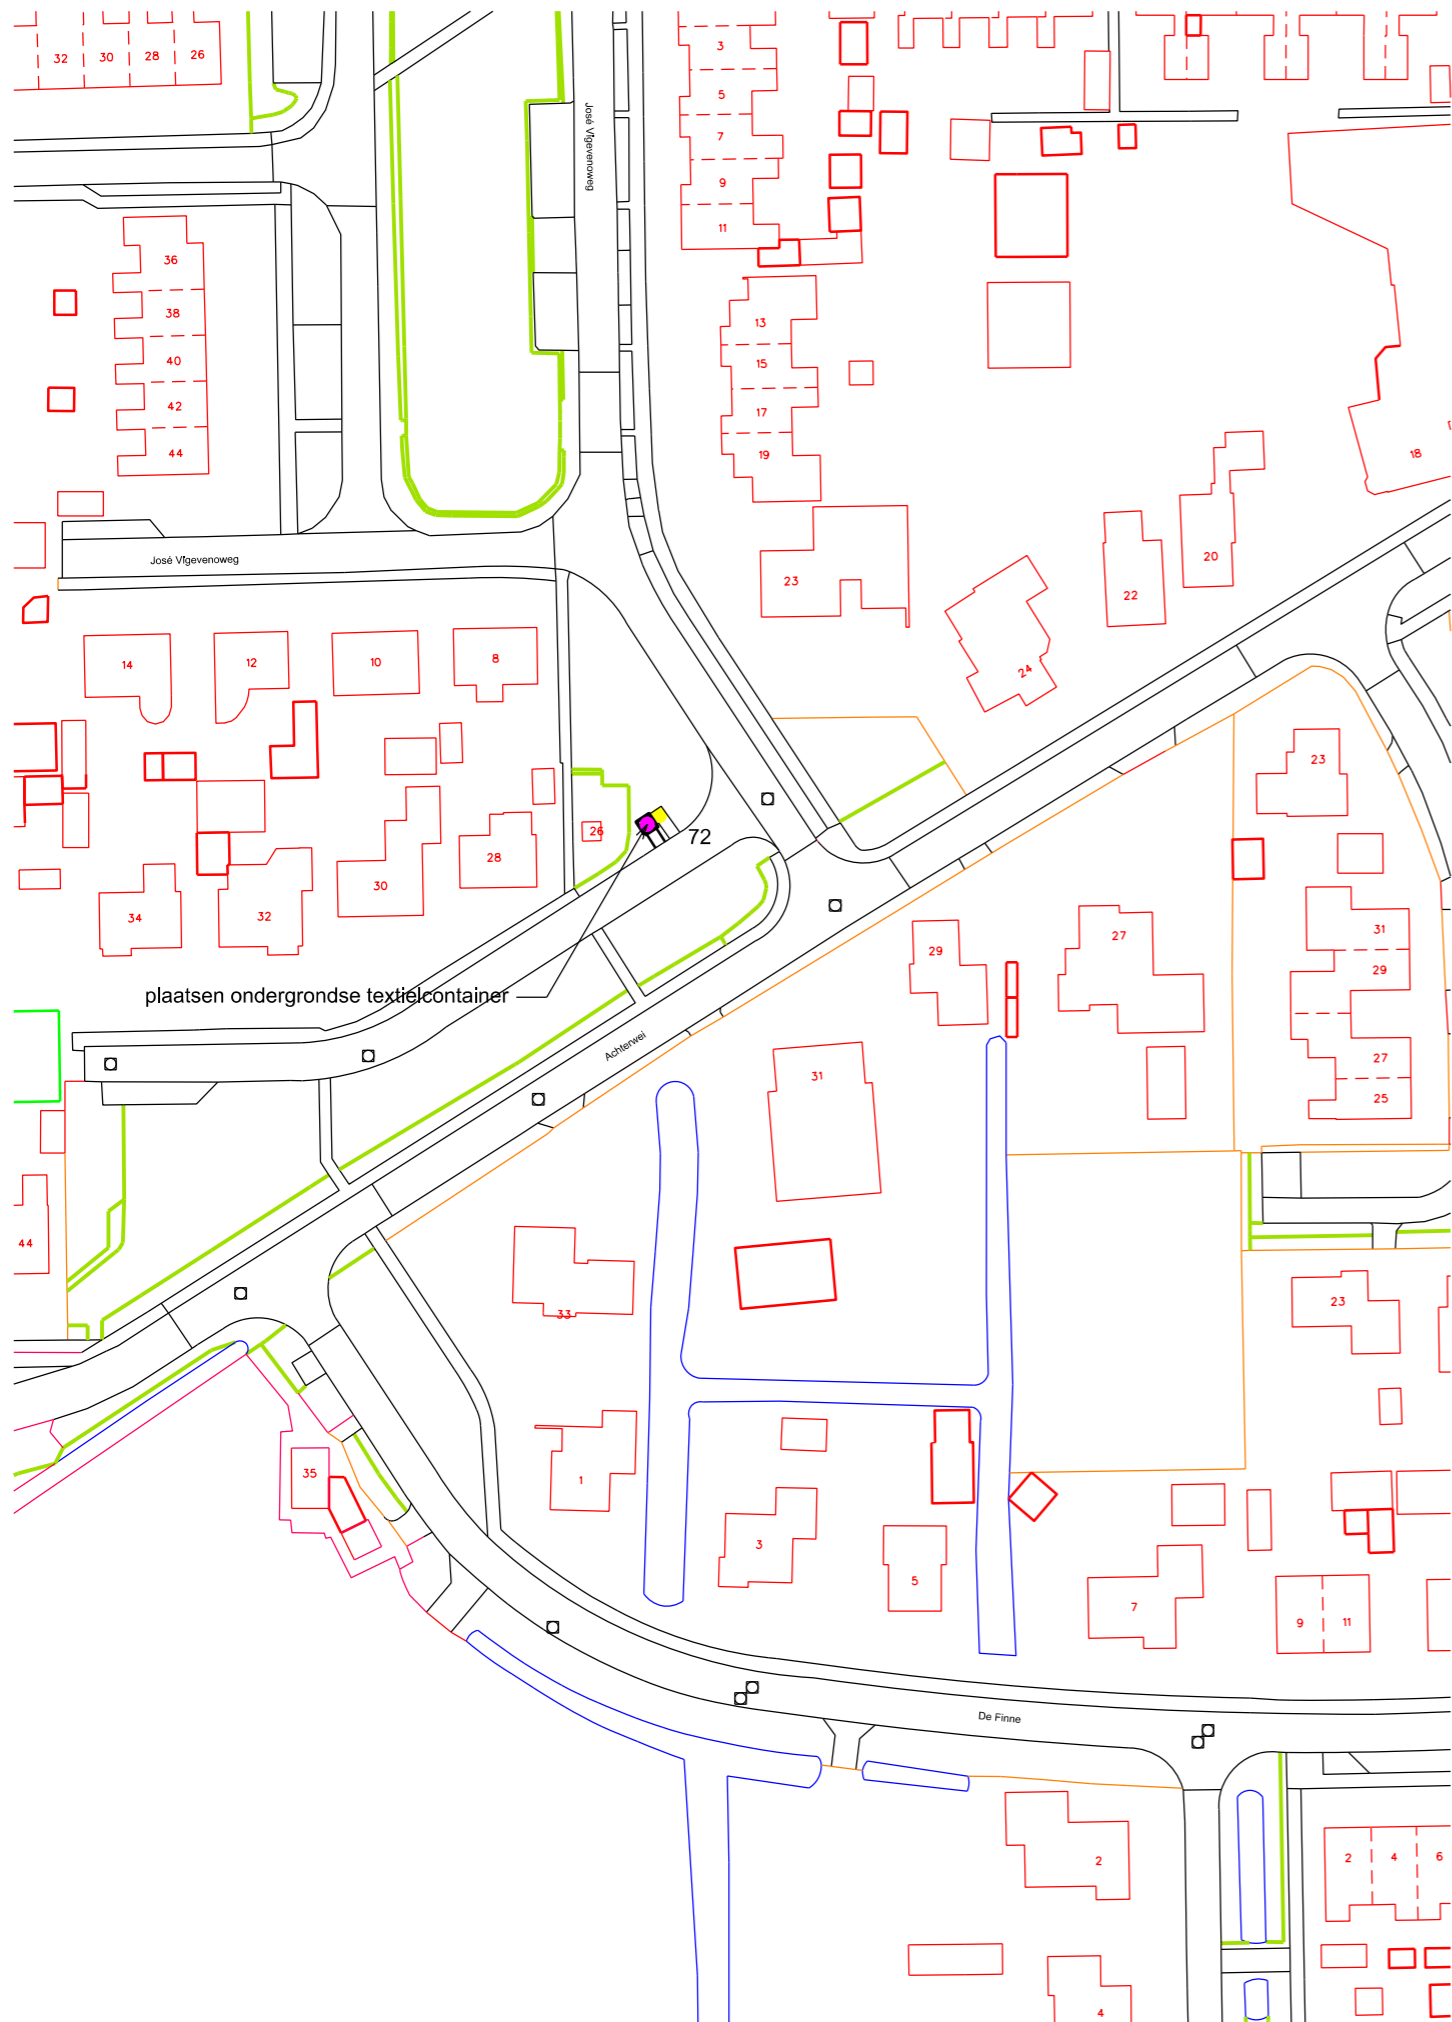


74


ONDERWERP : Aanbrengen containers diverse plaatsen Tytsjerksteradiel			▲		
Onderdeel : Achterwei Sumar		getekend:	datum:		
		gewijz.:	gewijz.:		
		schaal : 1 : 1000	tekening nr.:	blad :	
gemeente tytsjerksteradiel burgum					

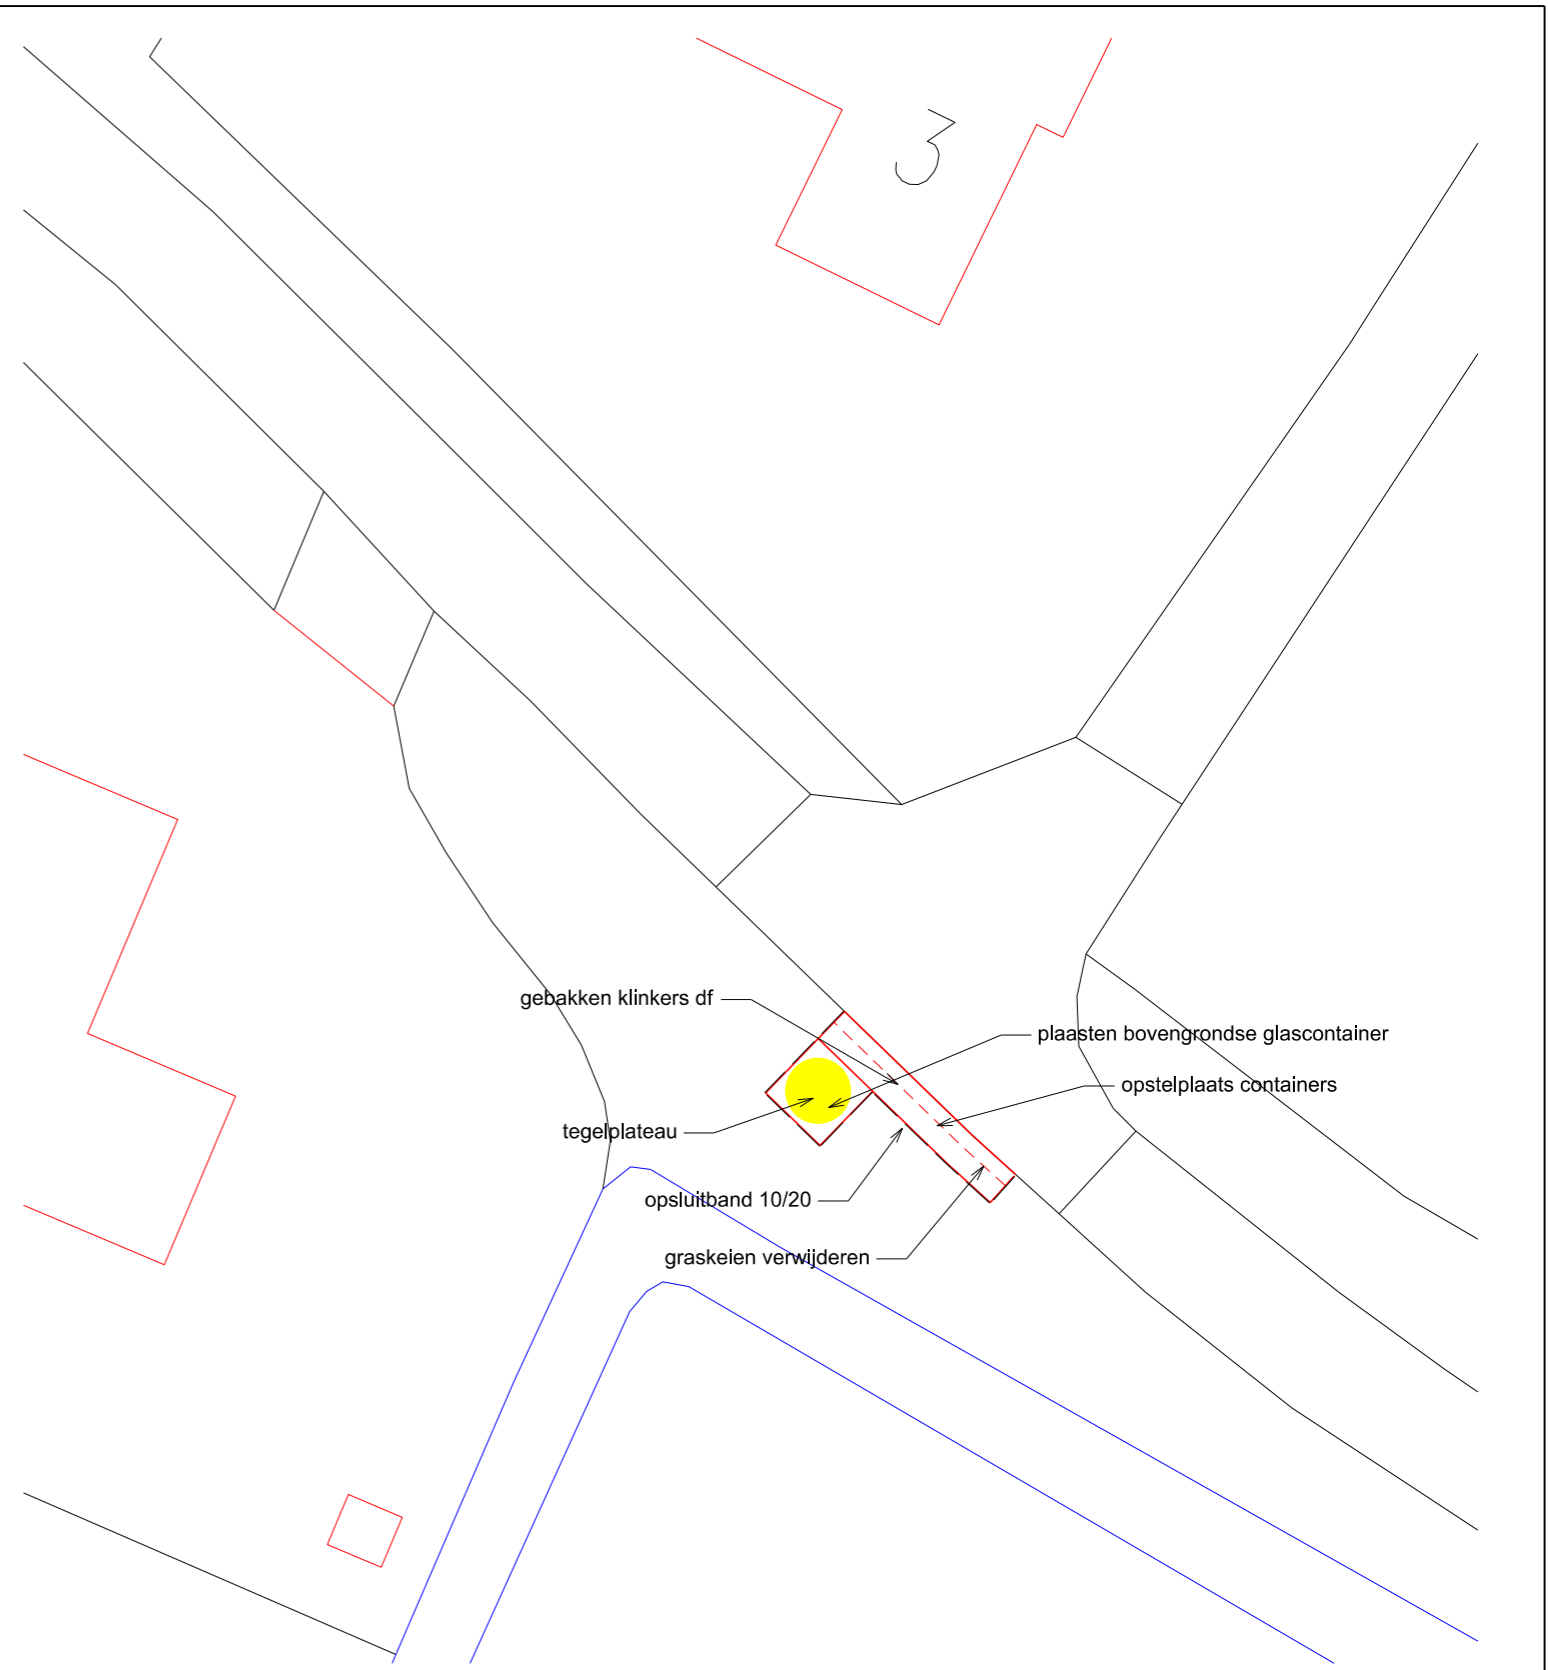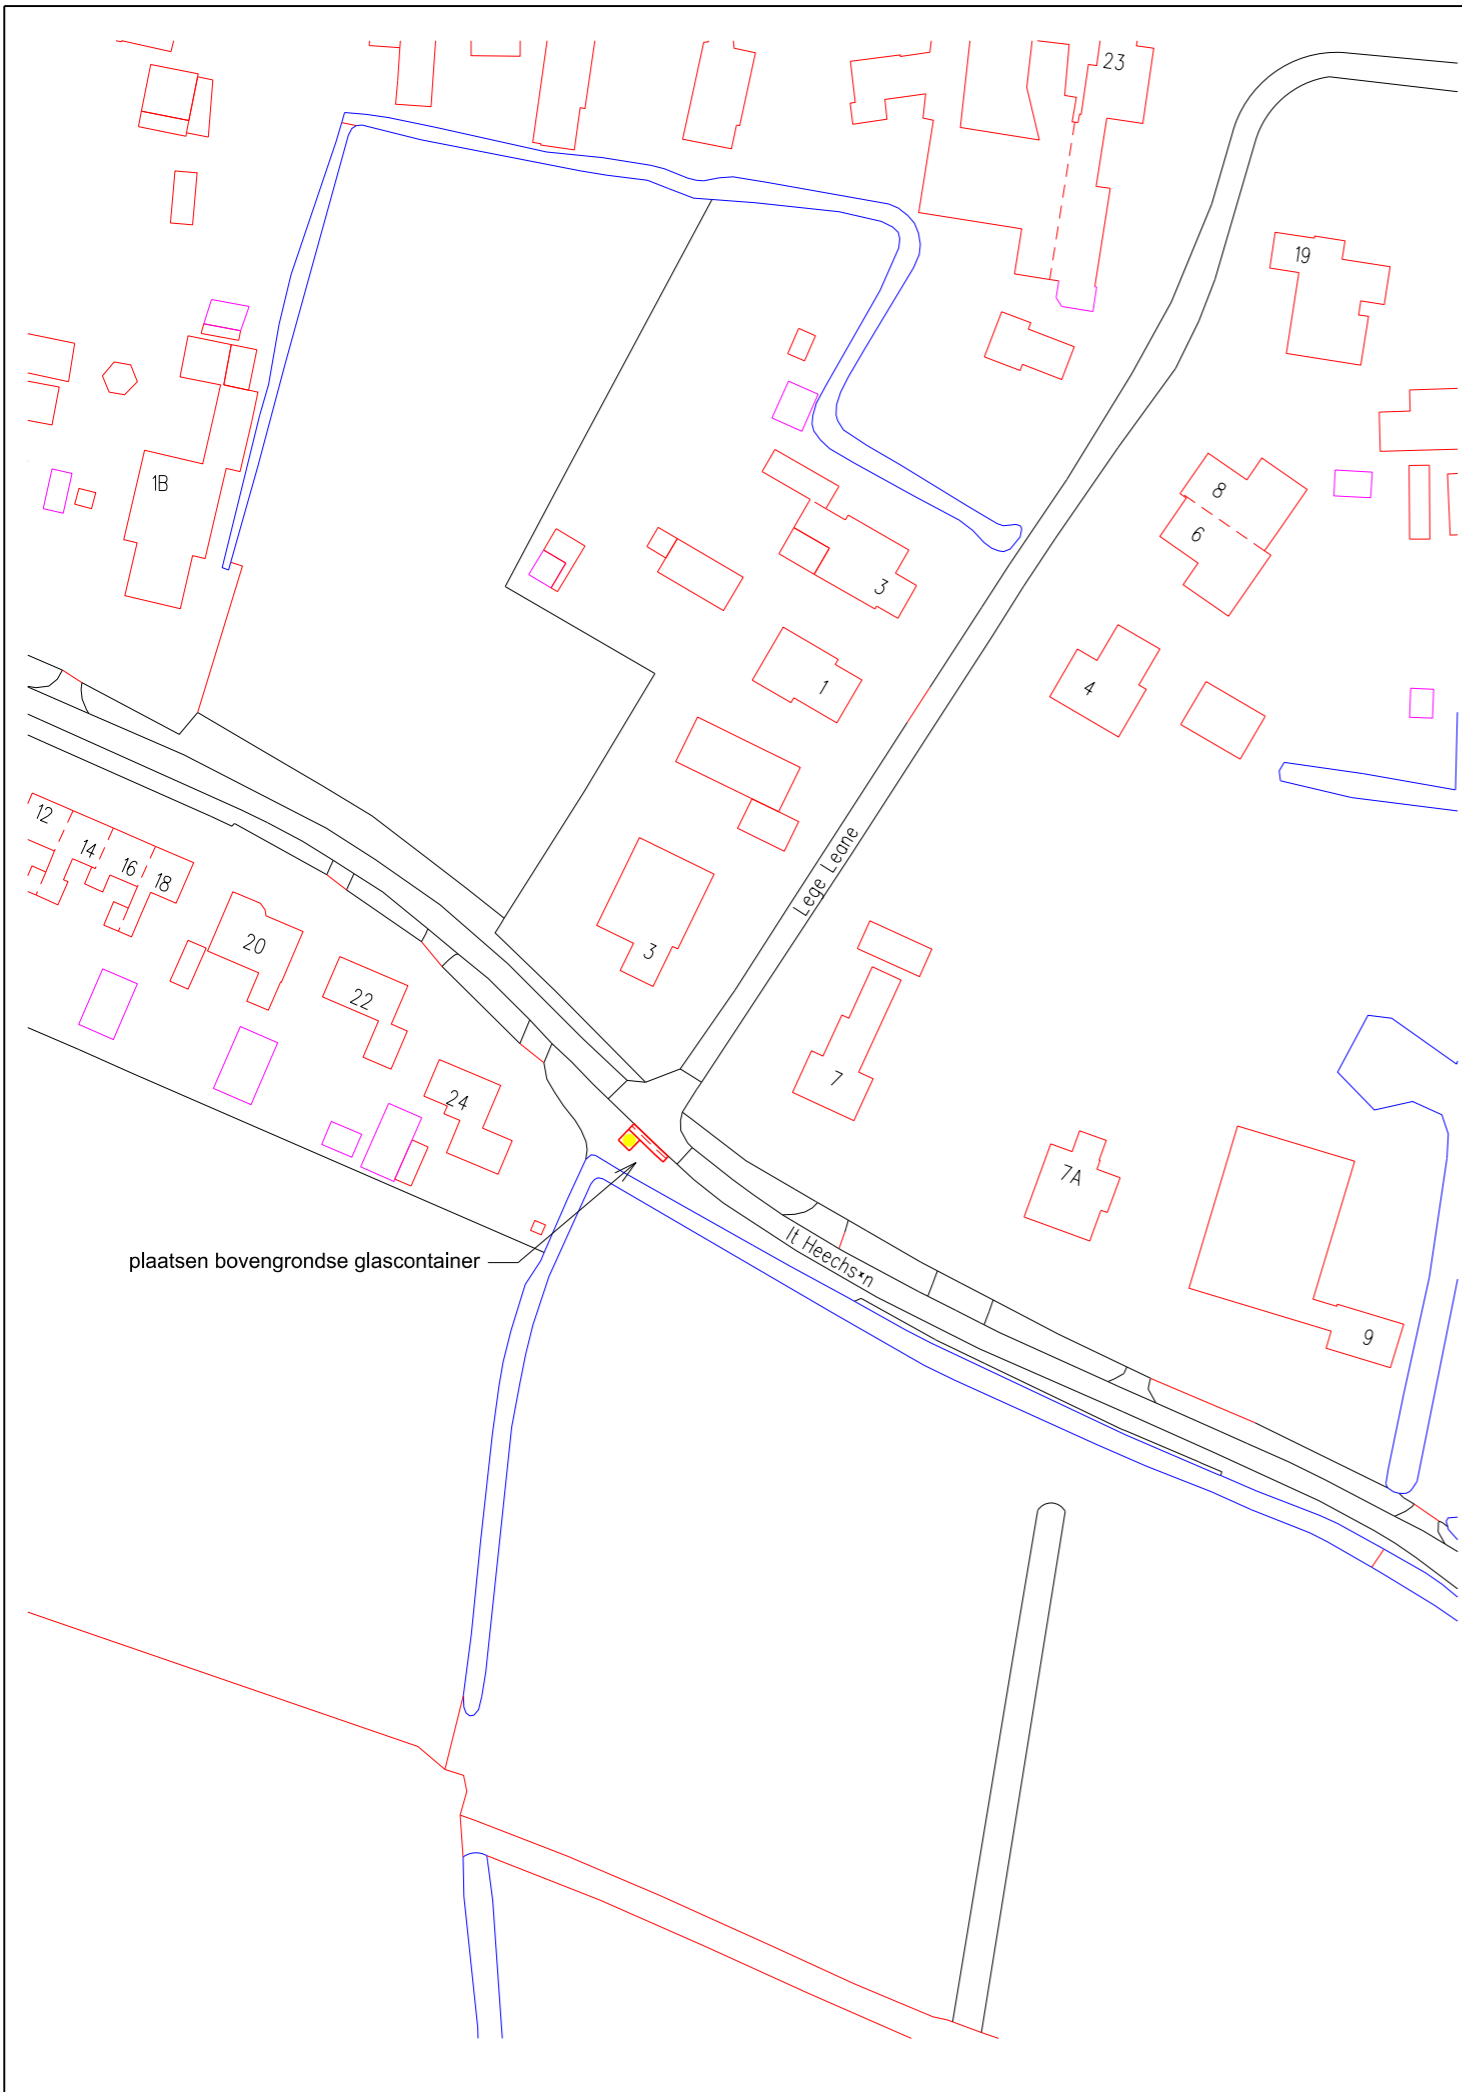

ONDERWERP : Aanbrengen containers diverse plaatsen Tytsjerksteradiel			▲
Onderdeel : hoek It Heechs'n - Lege Leane te Eastermar	getekend:	datum:	
	gewijz.:	gewijz.:	
	schaal : 1 : 1000	tekening nr.:	blad :
gemeente tytsjerksteradiel burgum			

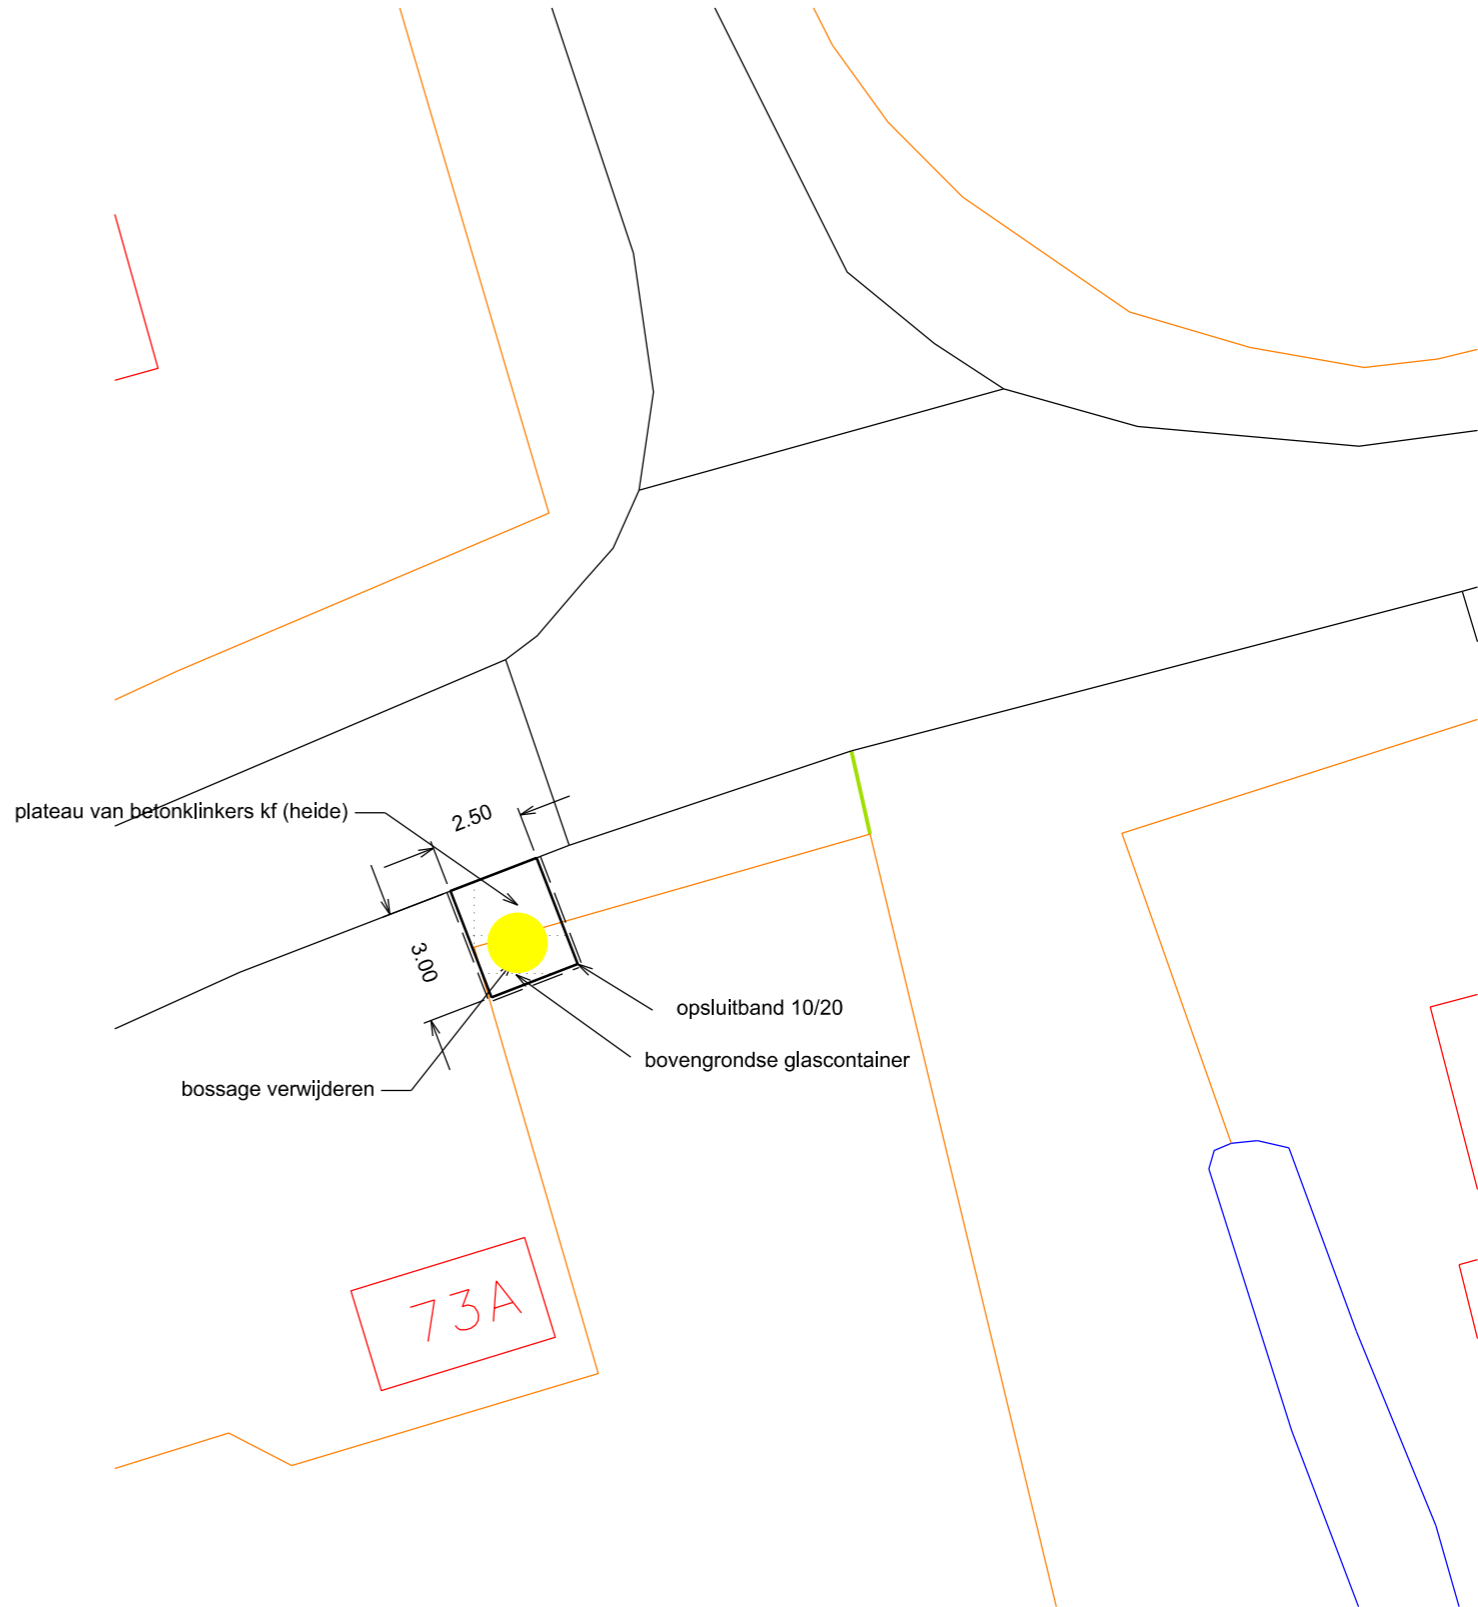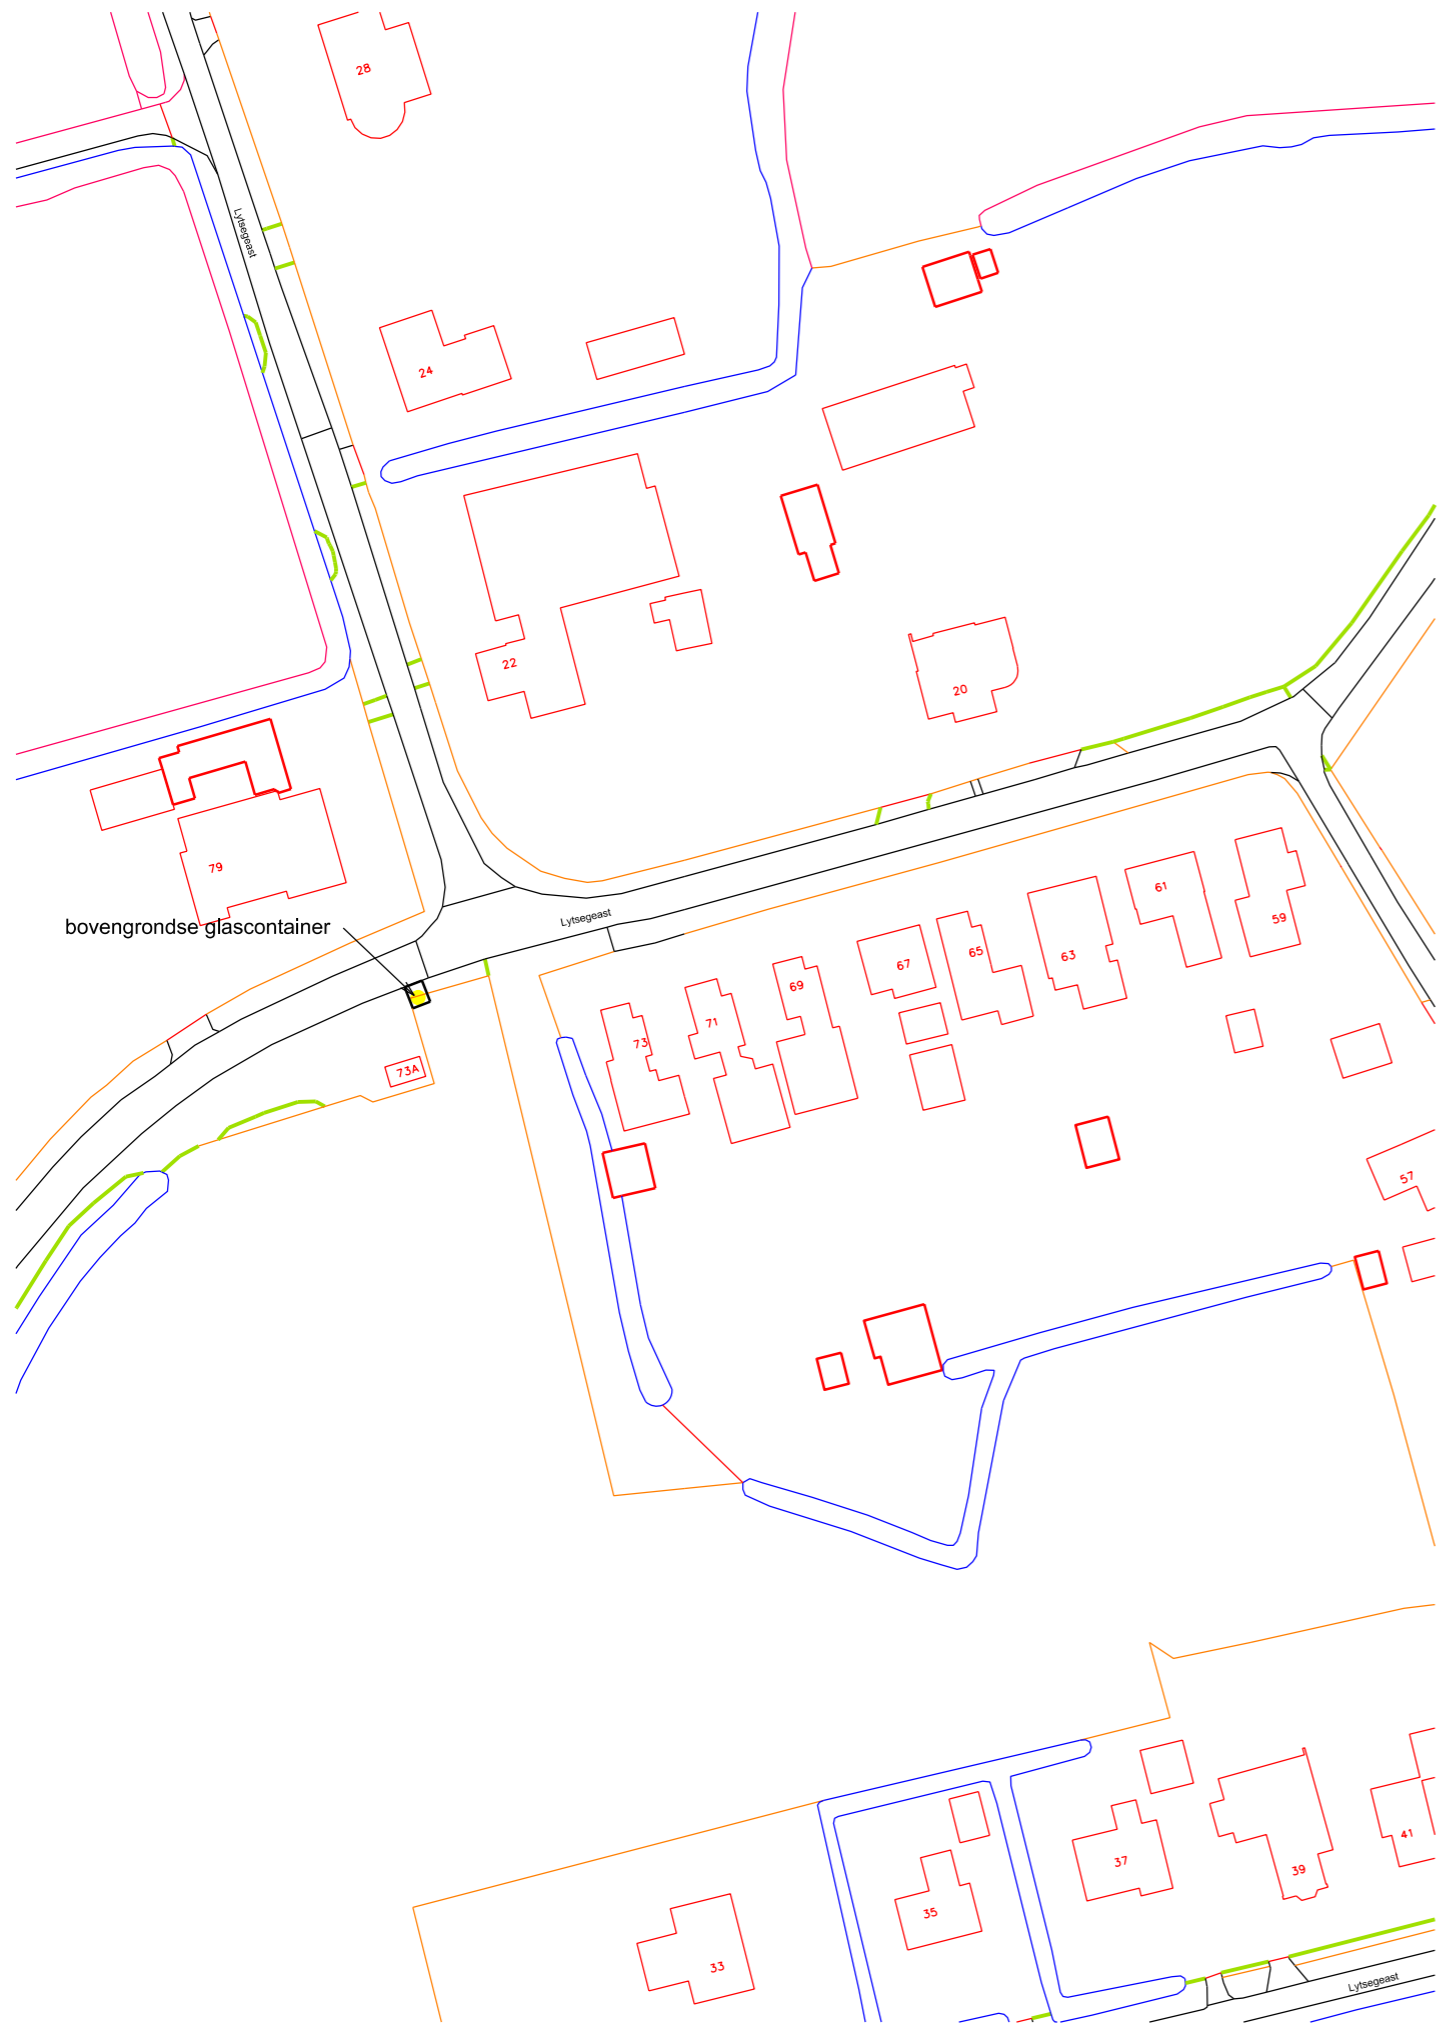

ONDERWERP : Aanbrengen containers diverse plaatsen Tytsjerksteradiel			▲		
Onderdeel : Lytsegeast Tytsjerk		getekend:	datum:		
		gewijz.:	gewijz.:		
		schaal : 1 : 1000	tekening nr.:	blad :	
gemeente tytsjerksteradiel burgum					

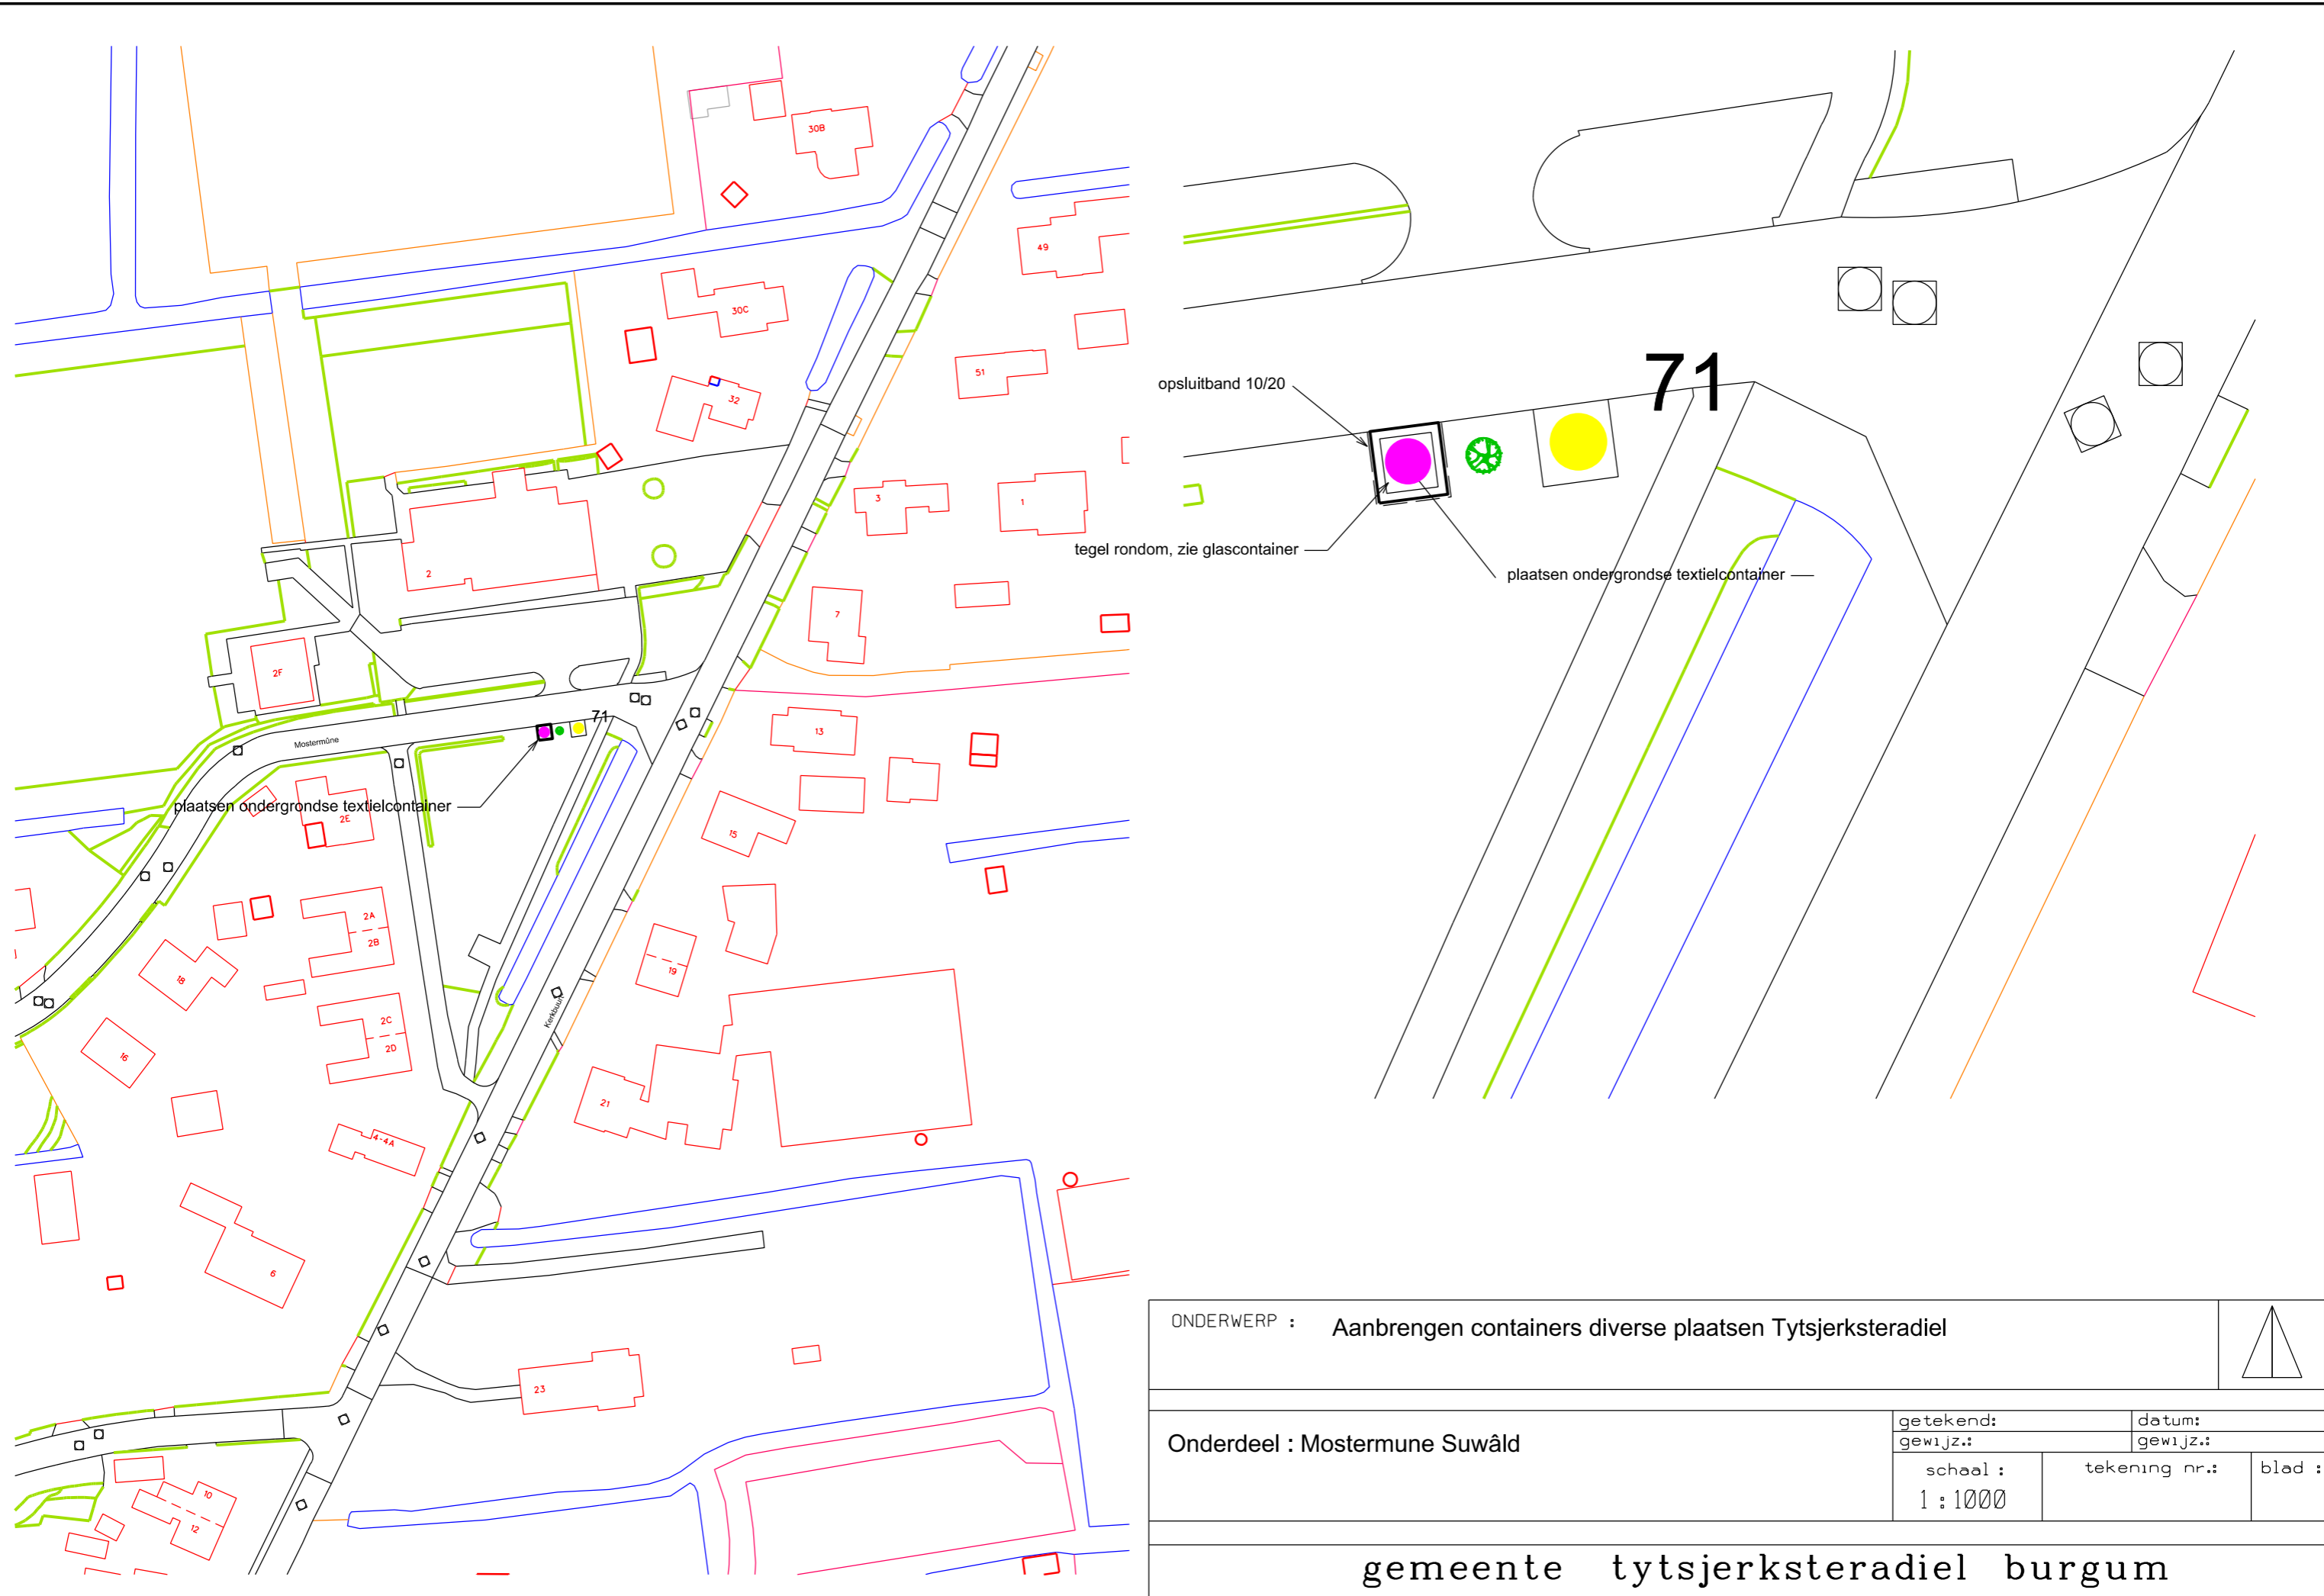

ONDERWERP : <b>Aanbrengen containers diverse plaatsen Tytsjerksteradiel</b>			▲		
Onderdeel : Mostermune Suwâld		getekend:	datum:		
		gewijz.:	gewijz.:		
		schaal : 1 : 1000	tekening nr.:	blad :	
<b>gemeente tytsjerksteradiel burgum</b>					