


Zuigfilter

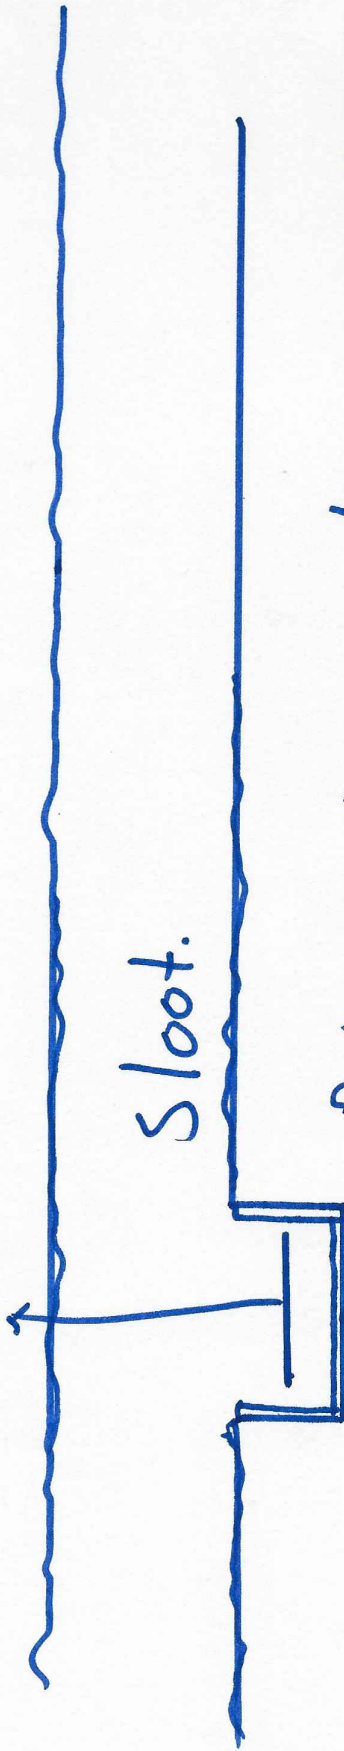

Sloot.

Betonnen keur wanden 3 x 1,5 m.
op eigen terrein