


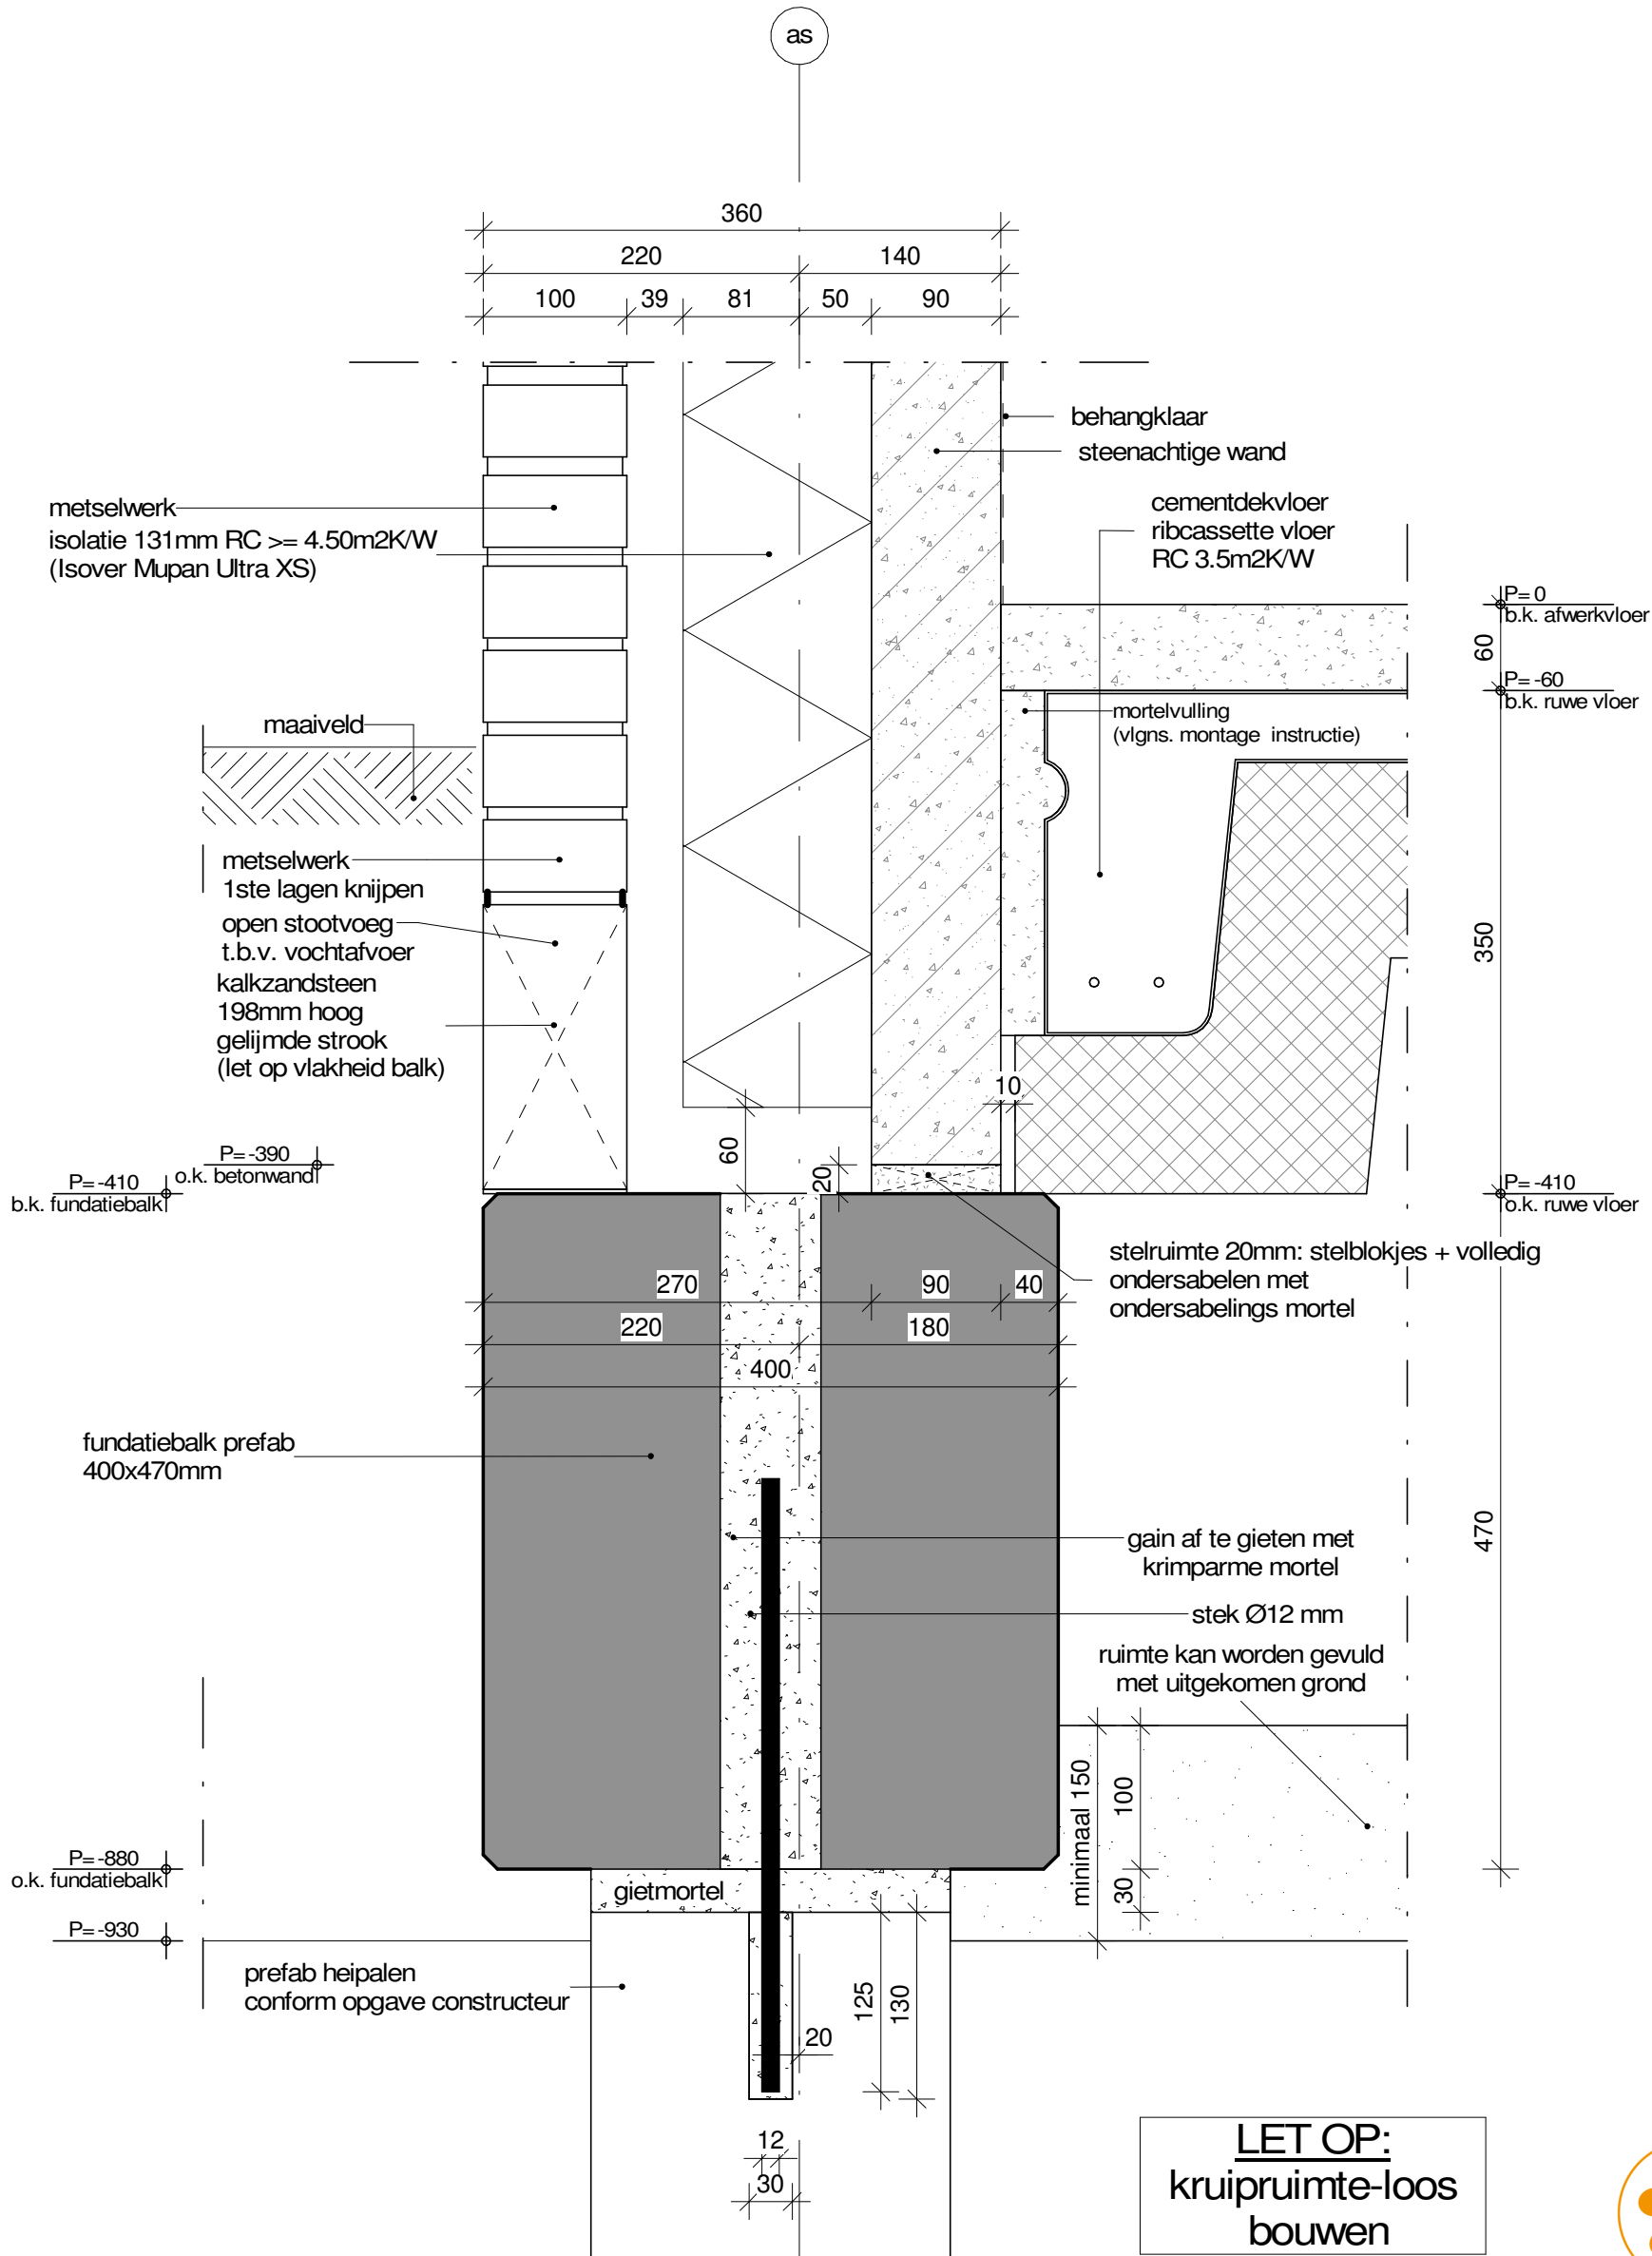


LET OP:
kruipruimte-loos
bouwen





BUP: 20.01

Wijz:	Datum:	Getek:	Gez:	Omschrijving van de wijziging:
Project:	Voorthuizen, 12 + 3 woningen Voorthuizen 15 levensloopbestendige huurwoningen			Schaal: 1:5
Projectadres:	Paulus Potterstraat (12 won) Frans Halsstraat (3 woningen) Voorthuizen			Formaat: A3
Projectnummer:	C225180067			Datum: 04-12-2020
Opdrachtgever:	Woningstichting Barneveld			Getek: P. Kuiphuis
				Gez: S. Roesthuis
				Fase: Definitief ontwerp
				Omschrijving: Funderingsdetail voorgevel
				Tekeningnummer: 900-01

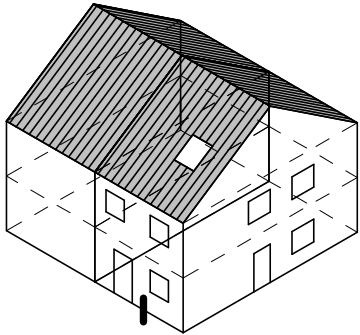

Sherwood Rangers 5
Postbus 825 7550 AV Henge
Tel. 088 588600
oost@plegt-vos.nl
www.plegt-vos.nl

LET OP:
Houten kozijnen
'monteren af fabriek
Heembeton'

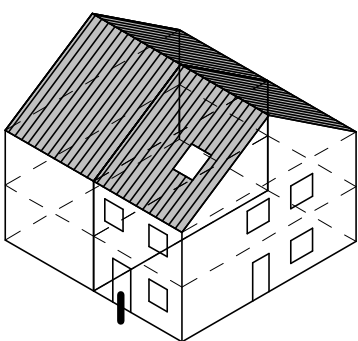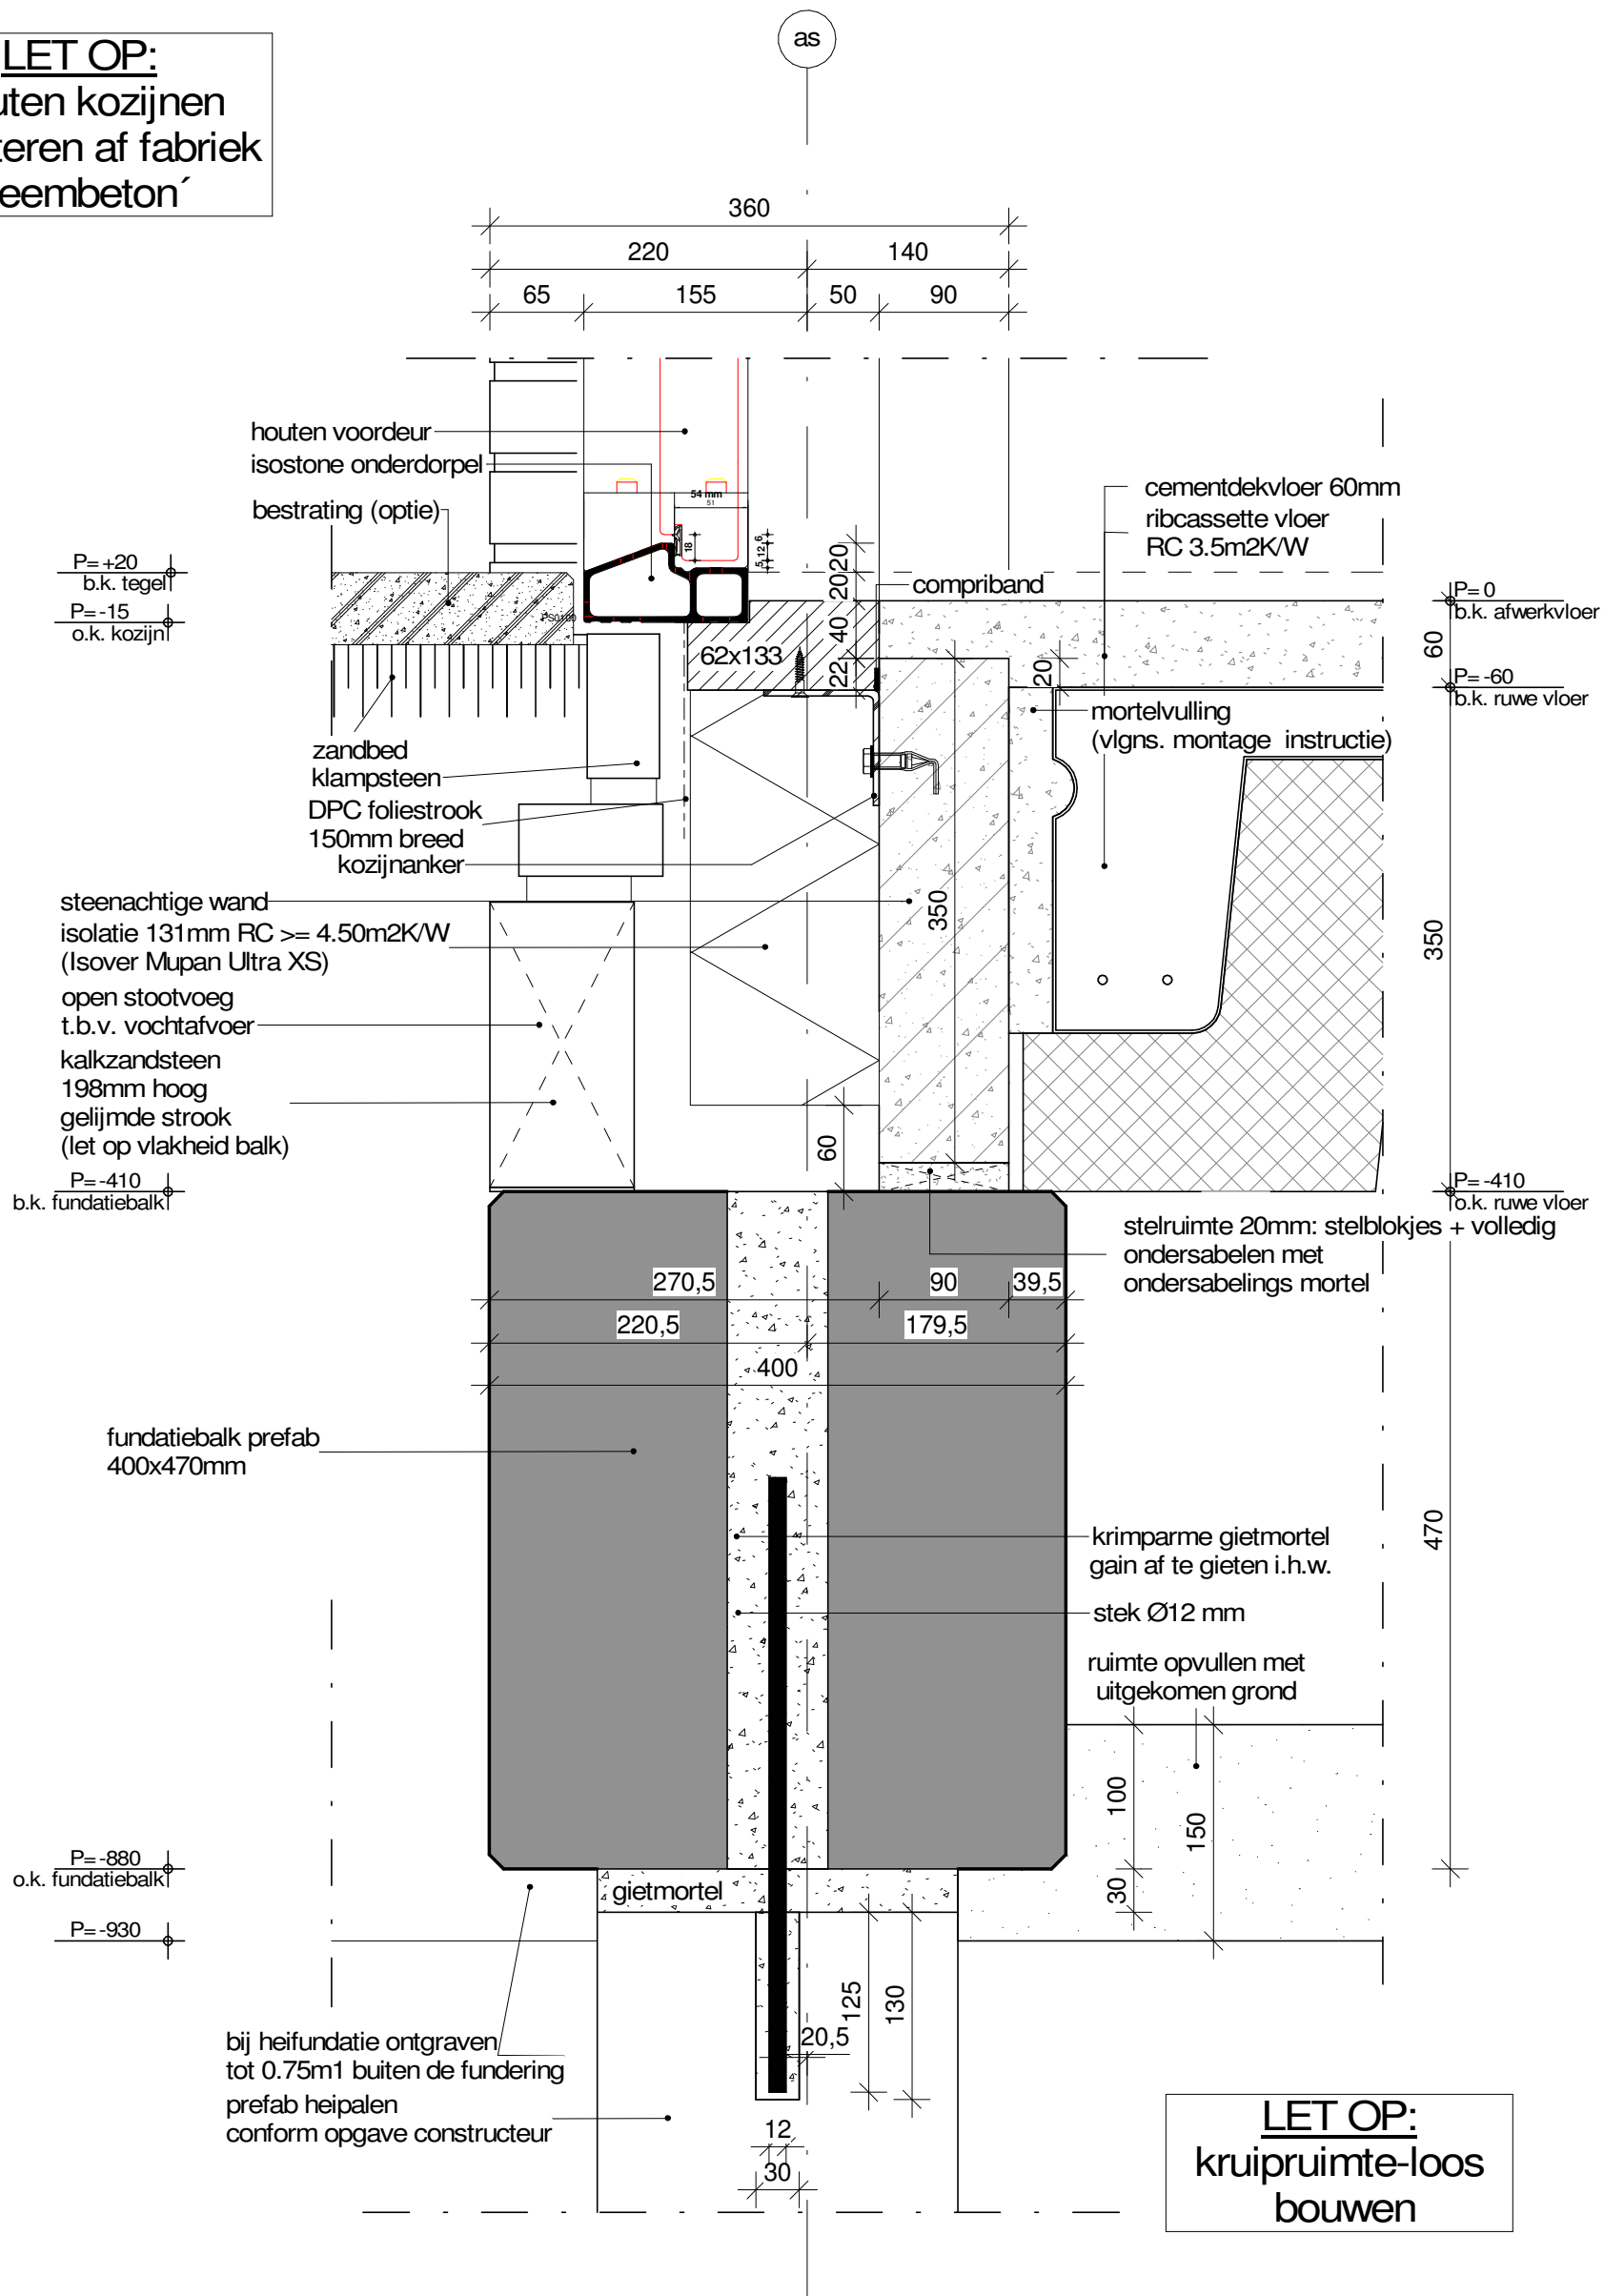



Wijz:	Datum:	Getek:	Gez:	Omschrijving van de wijziging:	Schaal:	Fase:
Project:	Voorhuizen, 12 + 3 woningen				1:5	Definitief ontwerp
Projectadres:	Paulus Potterstraat (12 won)				Formaat:	Omschrijving: Funderingsdetail voordeurkozijn
	Frans Halsstraat (3 woningen)				A3	
Projectnummer:	C225180067	Datum:	04-12-2020	Tekeningnummer:		900-02
Opdrachtgever:	Woningstichting Barneveld	Getek:	P. Kuiphuis			
		Gez:	S. Roesthuis			

PLEGT-VOS


Sherwood Rangers 1
Postbus 607, 7550 AP Henge
Tel. 088 588600
info@plegt-vos.nl
www.plegt-vos.nl

Kenmerk: 2020W3027
15-07-2021

LET OP:
kozijn strak op de
betonwand bevestigen
i.v.m. luchtdichtheid

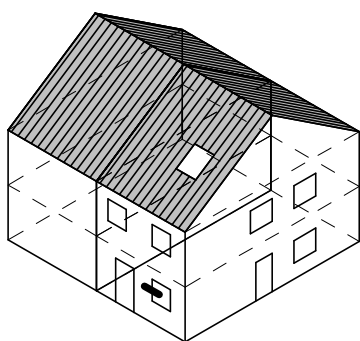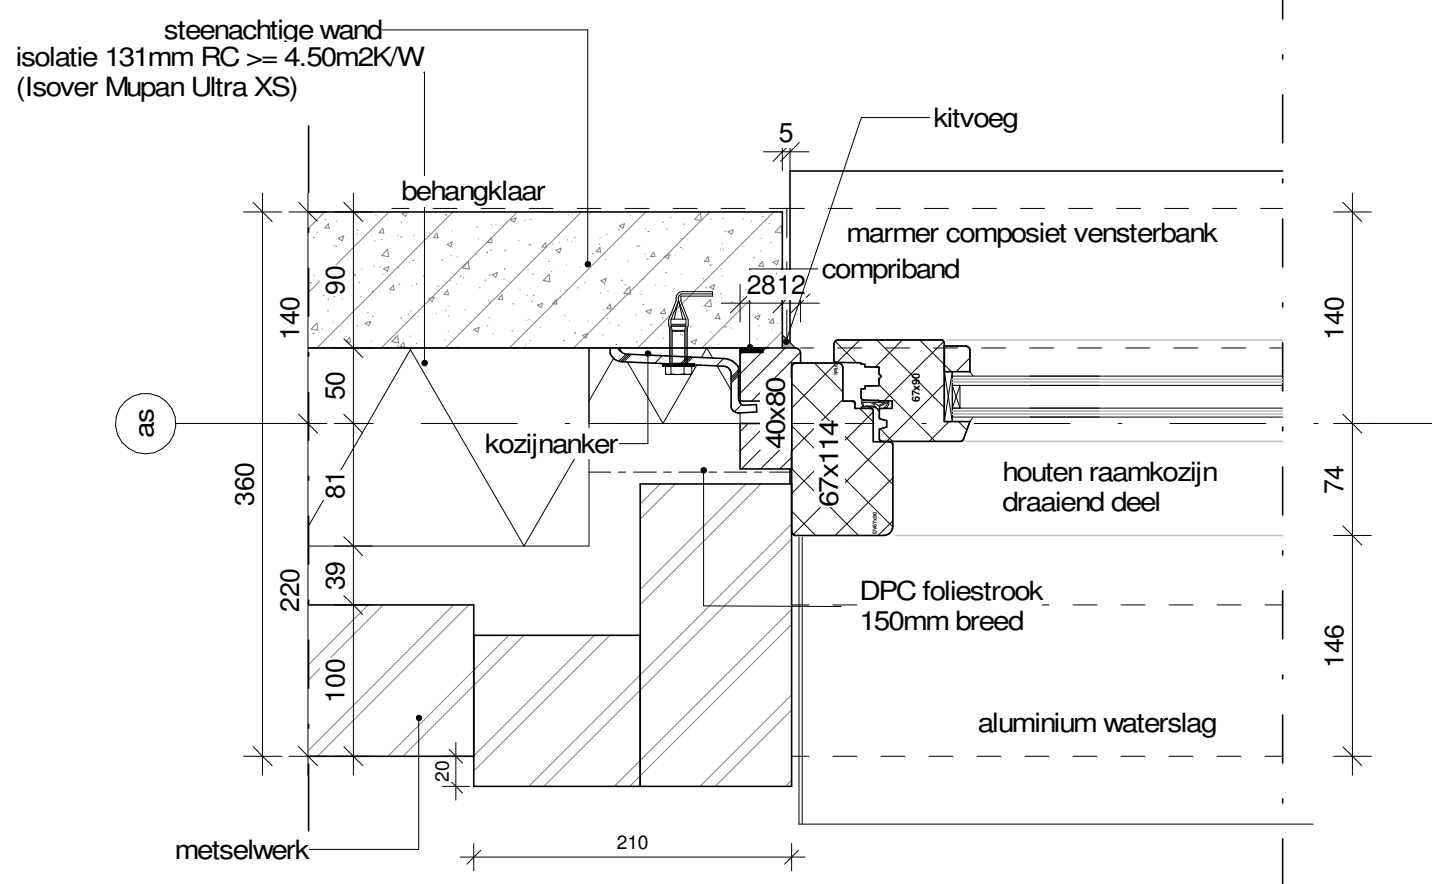

Wijz:	Datum:	Getek:	Gez:	Omschrijving van de wijziging:
Project: Voorthuizen, 12 + 3 woningen Voorthuizen 15 levensloopbestendige huurwoningen		Schaal: 1:5		Fase: Definitief ontwerp
Projectadres: Paulus Potterstraat (12 won) Frans Halsstraat (3 woningen)		Formaat: A3		Omschrijving: Zijaansluiting kozijn voorgevel
Projectnummer: C225180067		Datum: 04-12-2020 Getek: P. Kuiphuis Gez: S. Roesthuis		Tekeningnummer: 900-05
Opdrachtgever: Woningstichting Barneveld				

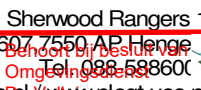



Sherwood Rangers 1
Postbus 607-7550 AP Henge
Belont bij bestelling
tel. 088 588600
Omgelingsdebe
info@plegt-vos.nl / www.plegt-vos.nl



Het auteursrecht wordt voorbehouden overeenkomstig de wet CAD tekeningen; geen handmatige wijzigingen toegestaan
Niets uit deze tekening mag overgenomen worden zonder toestemming van onze opdrachtgever

LET OP:
Houten kozijnen
‘monteren af fabriek
Heembeton’

LET OP:
kozijn strak op de
betonwand bevestigen
i.v.m. luchtdichtheid

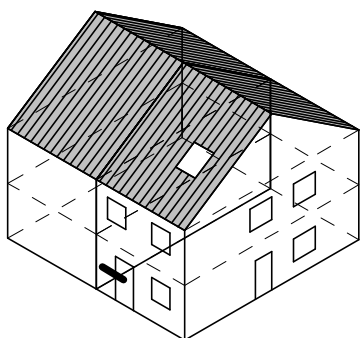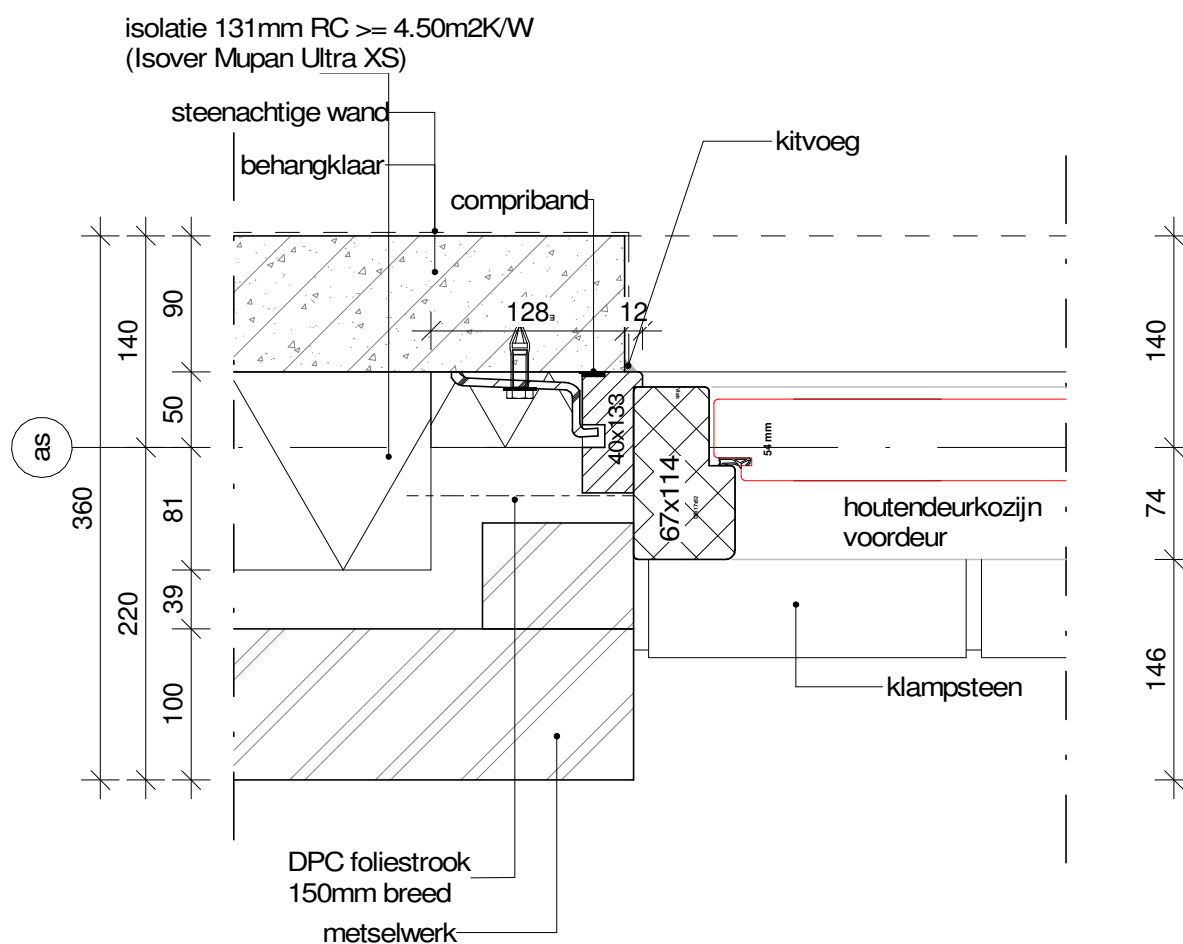



Wijz:	Datum:	Getek:	Gez:	Omschrijving van de wijziging:
Project:	Voorthuizen, 12 + 3 woningen Voorthuizen 15 levensloopbestendige huurwoningen			Schaal: 1:5
Projectadres:	Paulus Potterstraat (12 won) Frans Halsstraat (3 woningen)			Formaat: A3
Projectnummer:	C225180067			Datum: 04-12-2020
Opdrachtgever:	Woningstichting Barneveld			Getek: P. Kuiphuis
				Gez: S. Roesthuis
				Fase: Definitief ontwerp
				Omschrijving: Zijaansluiting voordeurkozijn
				Tekeningnummer: 900-06



Sherwood Rangers 1
Postbus 607, 7550 AP Henge
Tel. 088 588600
info@plegt-vos.nl
www.plegt-vos.nl

LET OP:
Houten kozijnen
'monteren af fabriek
Heembeton'



LET OP:
kozijn strak op de
beton bevestigen
i.v.m. luchtdichtheid

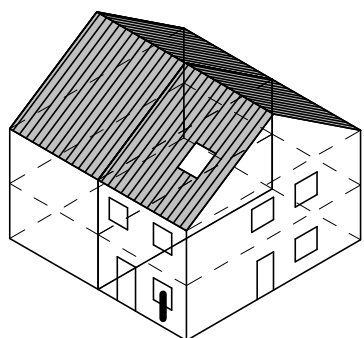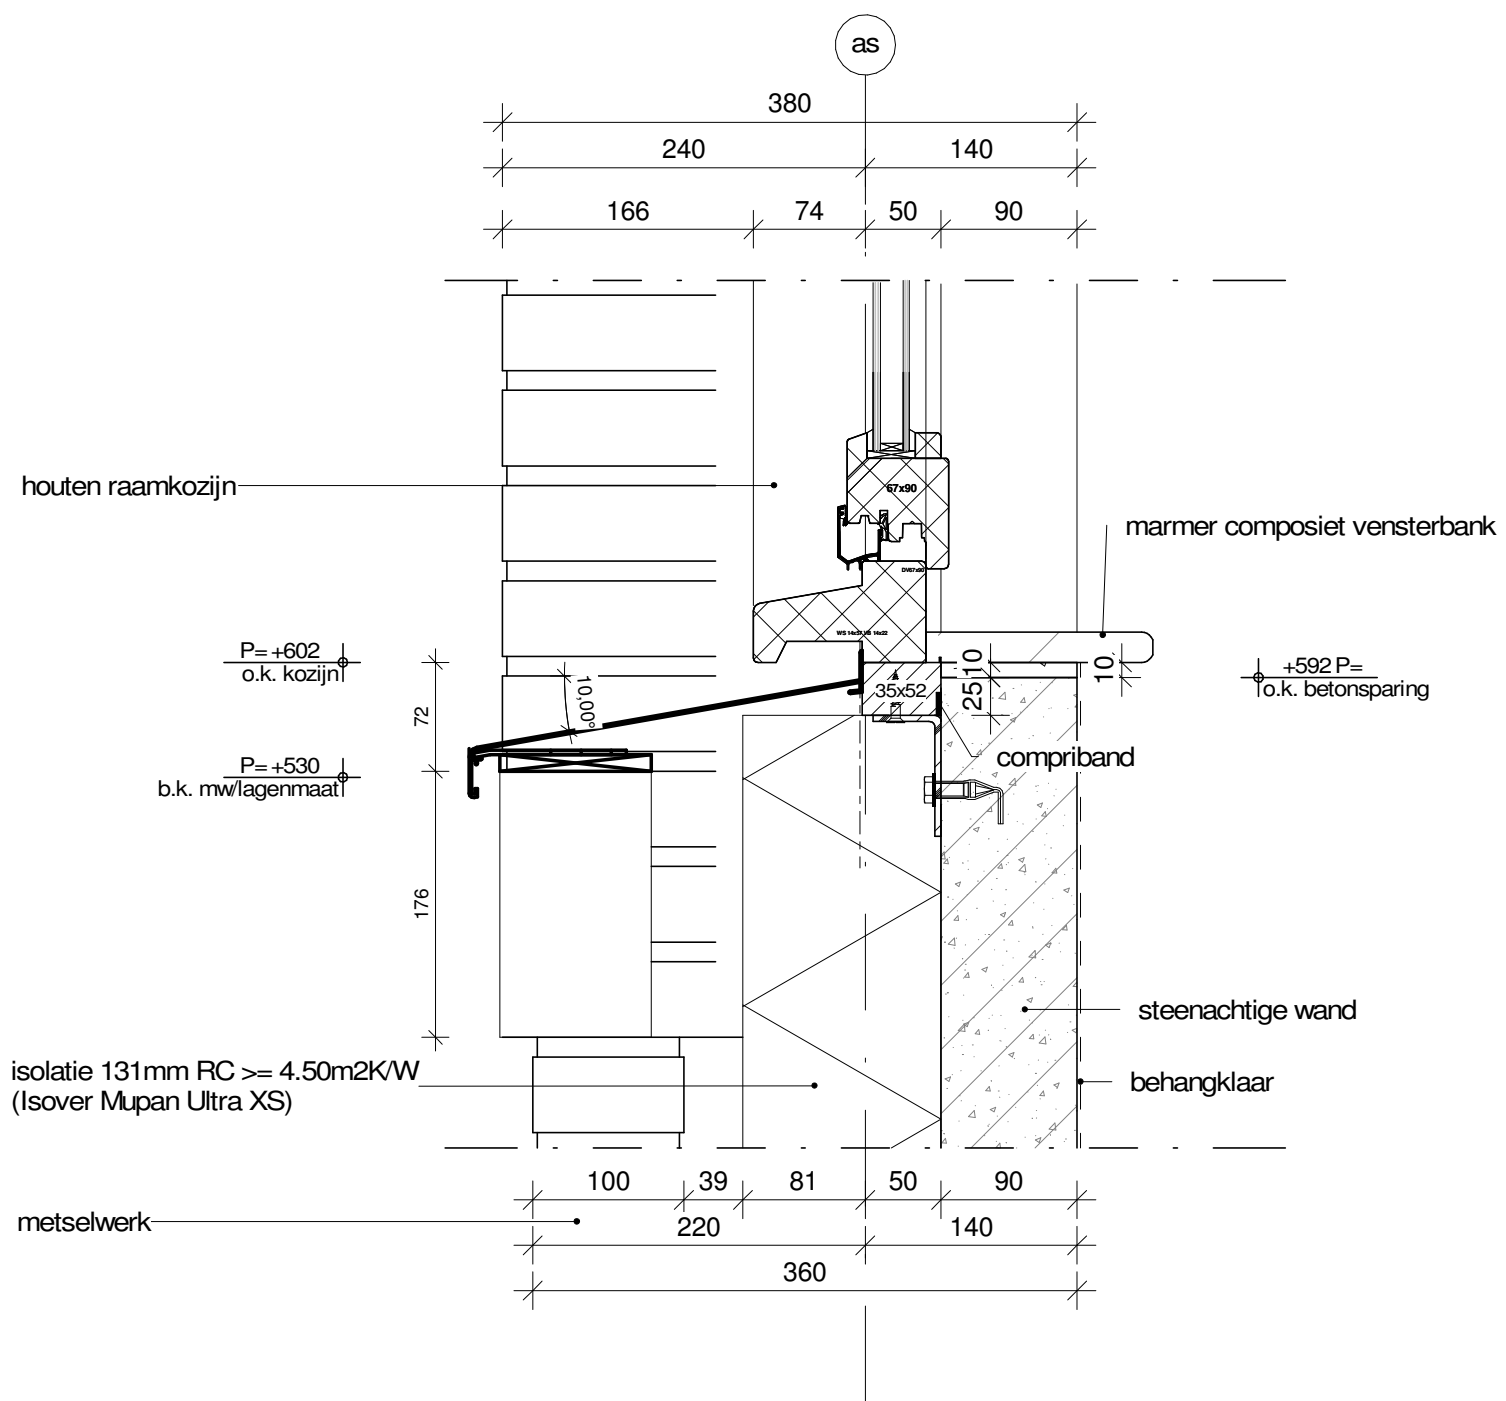



Sherwood Rangers 1
Postbus 607 7550 AP Henge
Tel. 088 588600
info@plegt-vos.nl
www.plegt-vos.nl

LET OP:
Houten kozijnen
'monteren af fabriek
Heembeton'

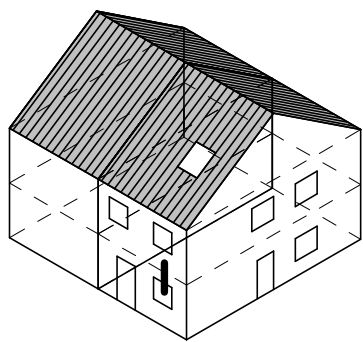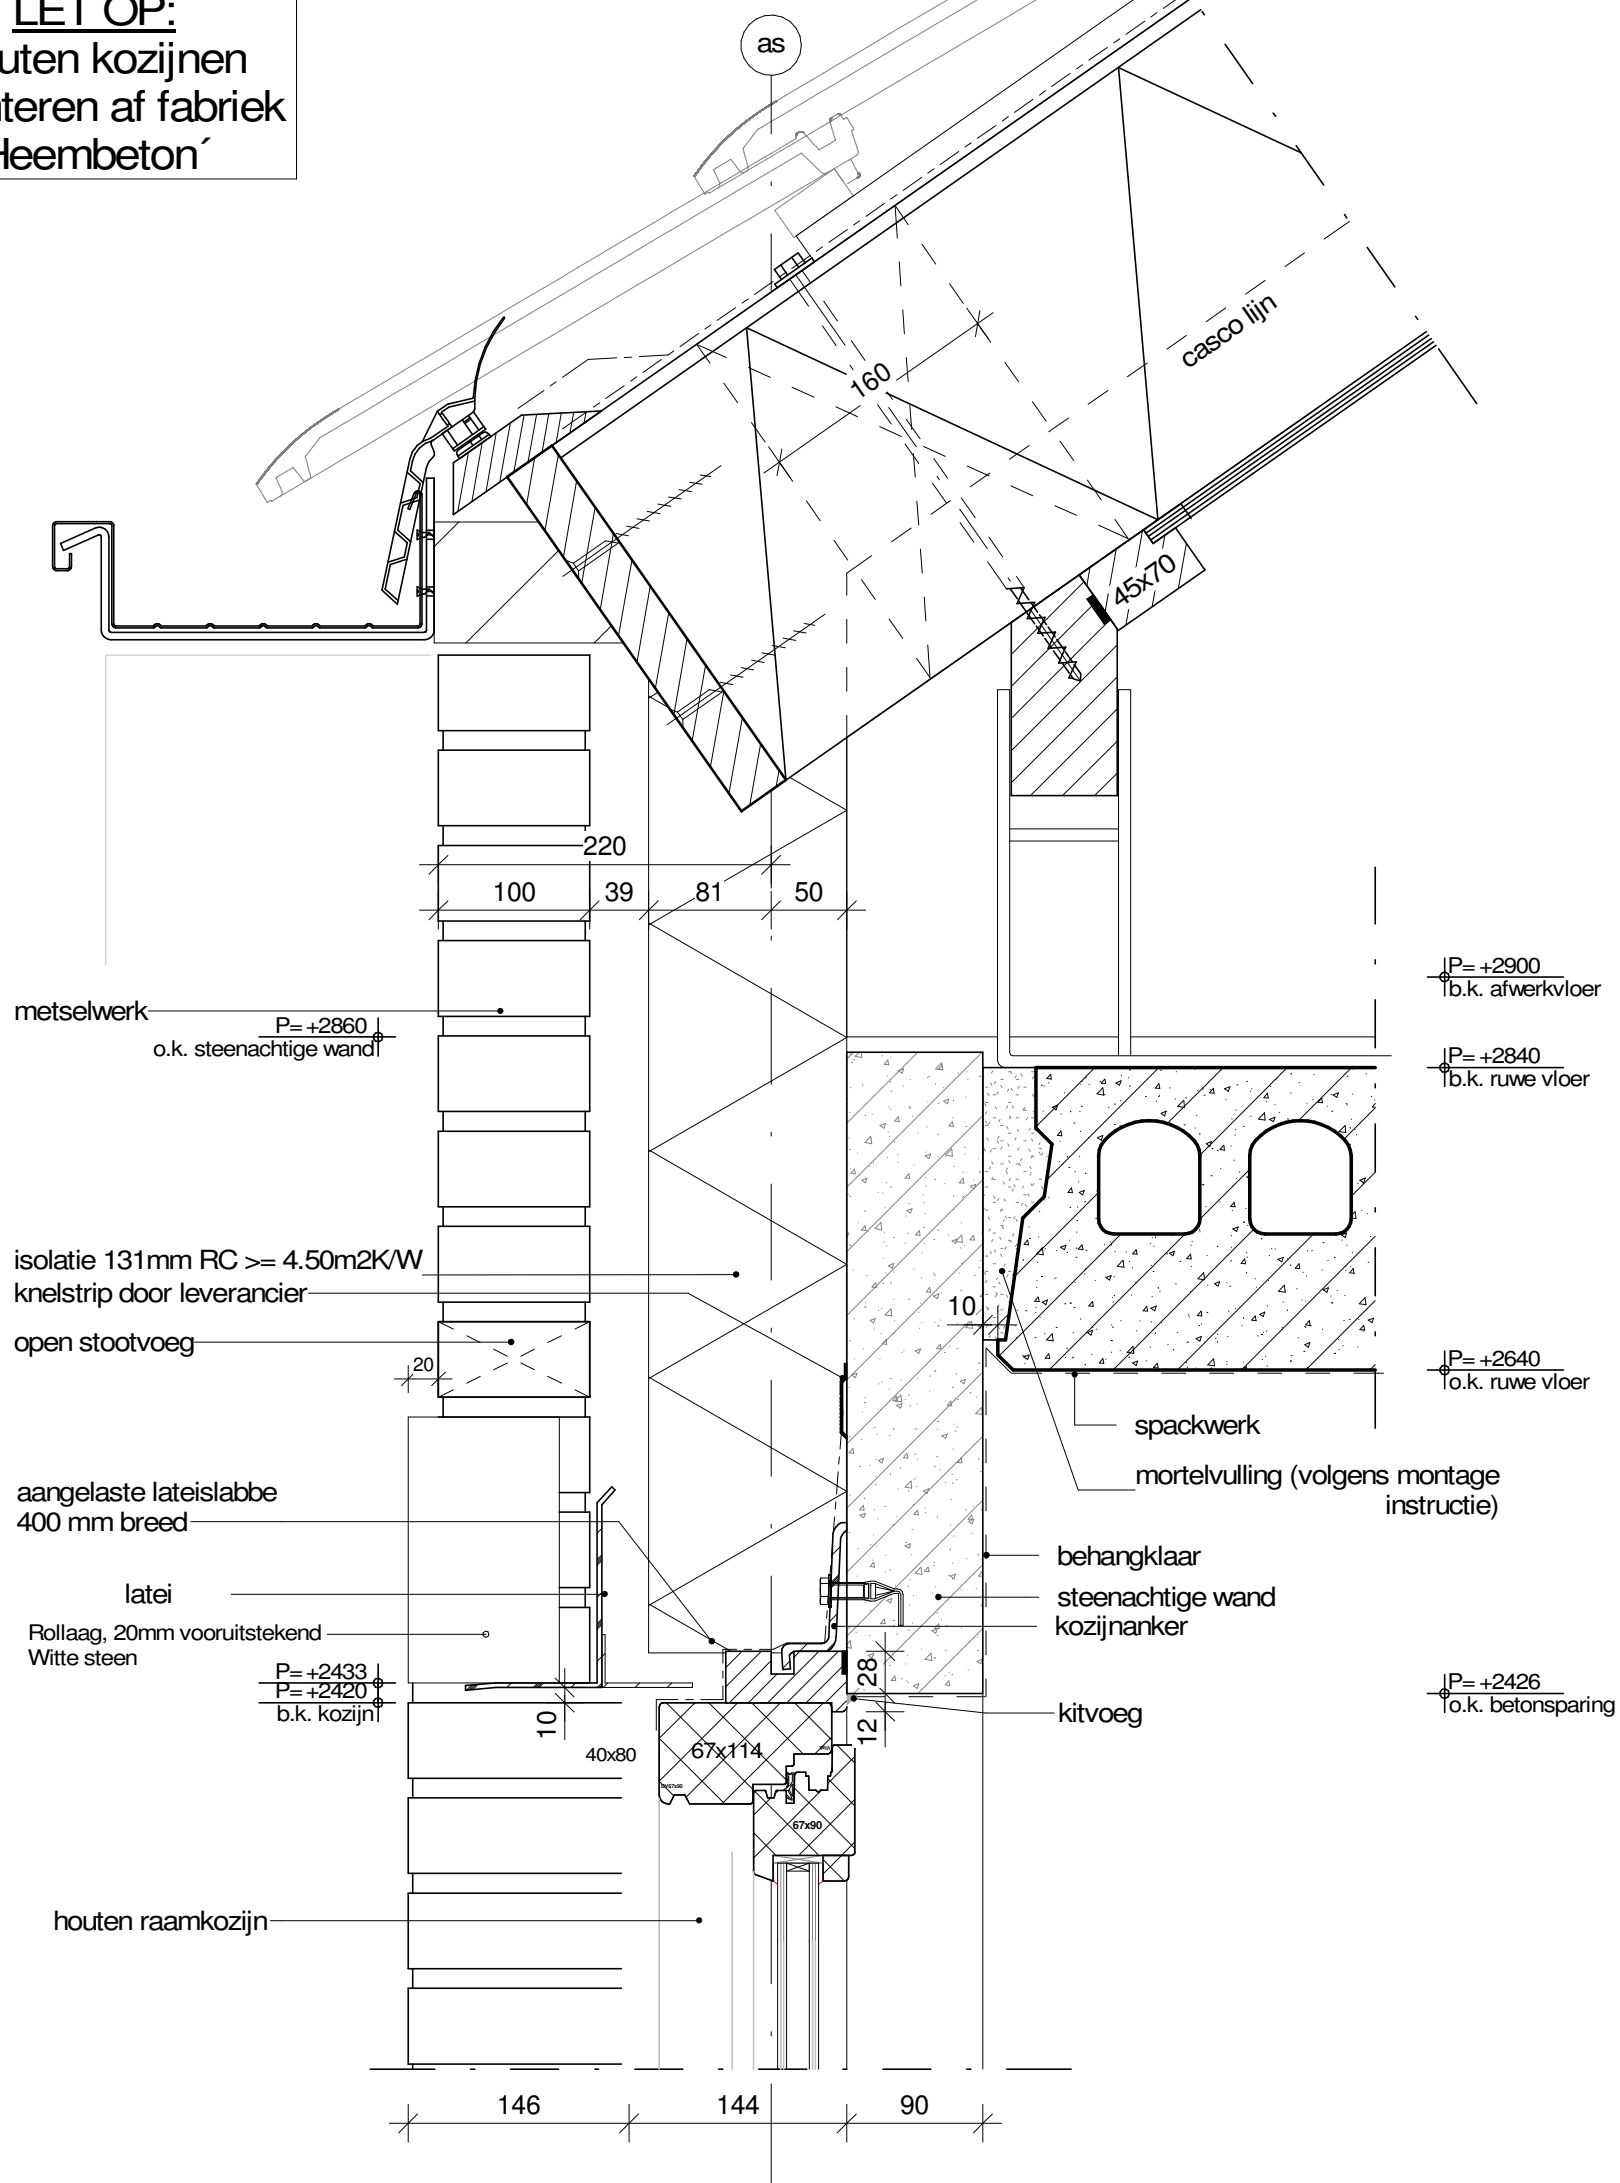

Wijz:	Datum:	Getek:	Gez:	Omschrijving van de wijziging:			
Project:	Voorthuizen, 12 + 3 woningen Voorthuizen 15 levensloopbestendige huurwoningen			Schaal: 1:5			
Projectadres:	Paulus Potterstraat (12 won) Frans Halsstraat (3 woningen)			Formaat: A3			
Projectnummer:	C225180067			Datum: 04-12-2020			
Opdrachtgever:	Woningstichting Barneveld			Getek: P. Kuiphuis			
				Gez: S. Roesthuis			
				Fase: Definitief ontwerp			
				Omschrijving: Bovenaansluiting kozijn voorgevel			
				Tekeningnummer: 900-08			



Sherwood Rangers 1
Postbus 607 7550 AP Henge
Tel. 088 588600
info@plegt-vos.nl
www.plegt-vos.nl

LET OP:
Houten kozijnen
'monteren af fabriek
Heembeton'



LET OP:
bevestigingsmiddelen
voor kap door PVH

sporendaken (Rc=6,0 m2.K/W)
betonpan, model S-pan
panlatten, 22x48mm
tengels, 21x30mm
dampdoorlatende Morgovent folie
sporen vuren C, 29x270mm
260mm glaswol Systemroll,
700 dampremmende 0,2mm pe folie
11mm naturel spaanplaat

as

hoeklijn 40x40x4
t.b.v. uitkraging—

conform kaptekening
leverancier

in het werk aanwerken
door metselaar_____

gewolmaniseerd

izolatie 131mm RC $\geq 4.50 \text{ m}^2 \text{ K/W}$ _____
(Isover Mupan Ultra XS)


PUR afdichting

naturel spaanplaat 11mm

elastische pur afdichting

bathoek 50x110 met bout 8*50 en



schroefhuls M10x25
steenachtige wand

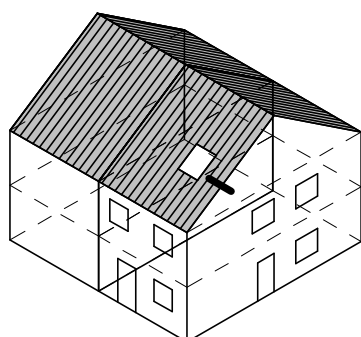

Sherwood Rangers 1
Postbus 607 7550 AP Henge
Tel. 088 588600
info@plegt-vos.nl
www.plegt-vos.nl

Het auteursrecht wordt voorbehouden overeenkomstig de wet CAD tekeningen; geen handmatige wijzigingen toegestaan.
Niets uit deze tekening mag overgenomen worden zonder toestemming van onze opdrachtgever en/of ons bureau.

LET OP:
bevestigingsmiddelen
voor kap door PVH

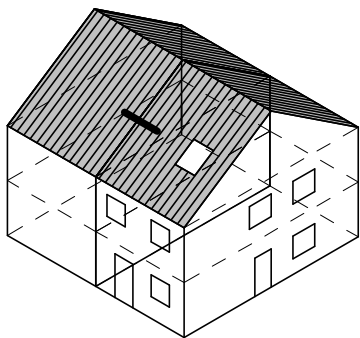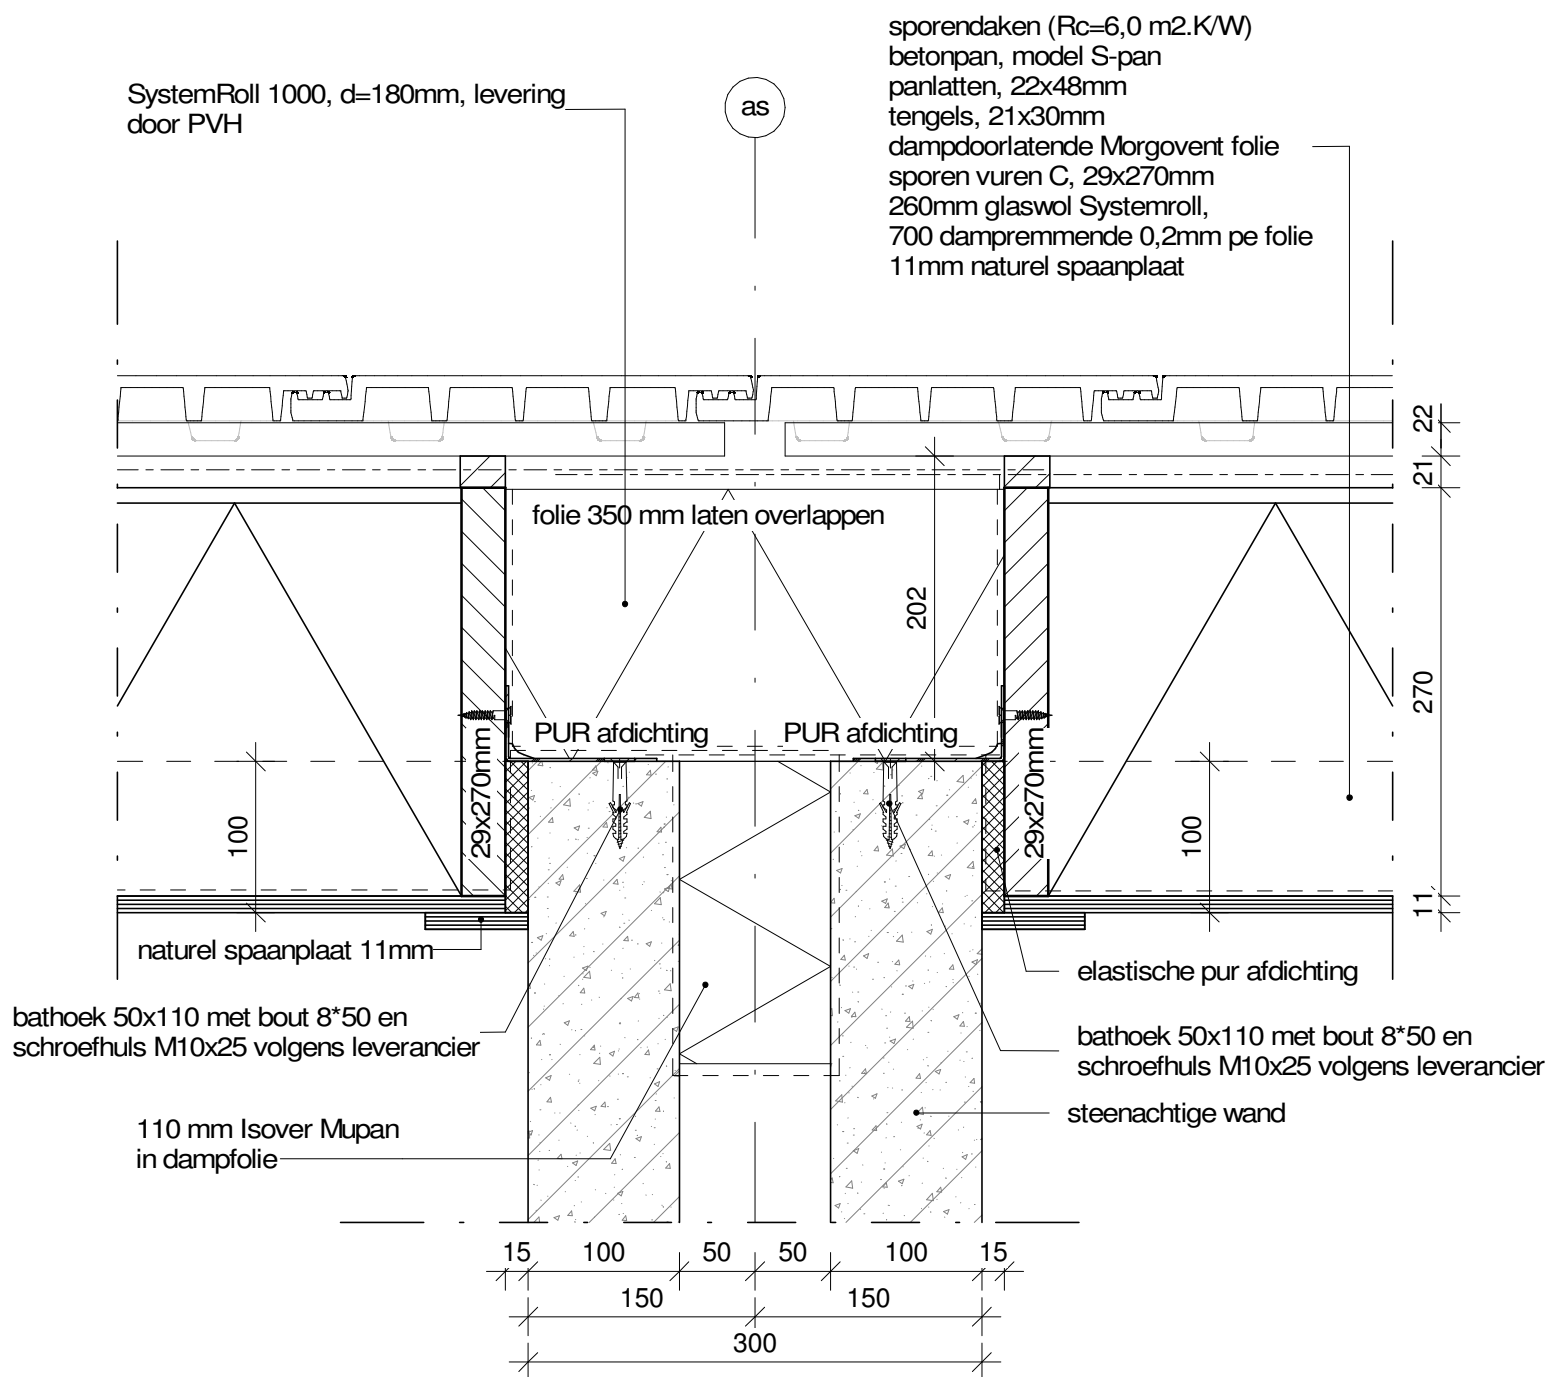

Wijz:	Datum:	Getek:	Gez:	Omschrijving van de wijziging:
Project:	Voorthuizen, 12 + 3 woningen Voorthuizen 15 levensloopbestendige huurwoningen			Schaal: 1:5
Projectadres:	Paulus Potterstraat (12 won) Frans Halsstraat (3 woningen)			Formaat: A3
Projectnummer:	C225180067			Datum: 04-12-2020
Opdrachtgever:	Woningstichting Barneveld			Getek: P. Kuiphuis
				Gez: S. Roesthuis
				Fase: Definitief ontwerp
				Omschrijving: Aansluiting dakelement scheidingswand
				Tekeningnummer: 900-11



Sherwood Rangers 1
Postbus 607, 7550 AP Henge
Tel. 088 588600
info@plegt-vos.nl
www.plegt-vos.nl

