Werktekening 2390409

Behoort bij beschikking van Burgemeester en Wethouders van Leiden

BV.Z21/3274628

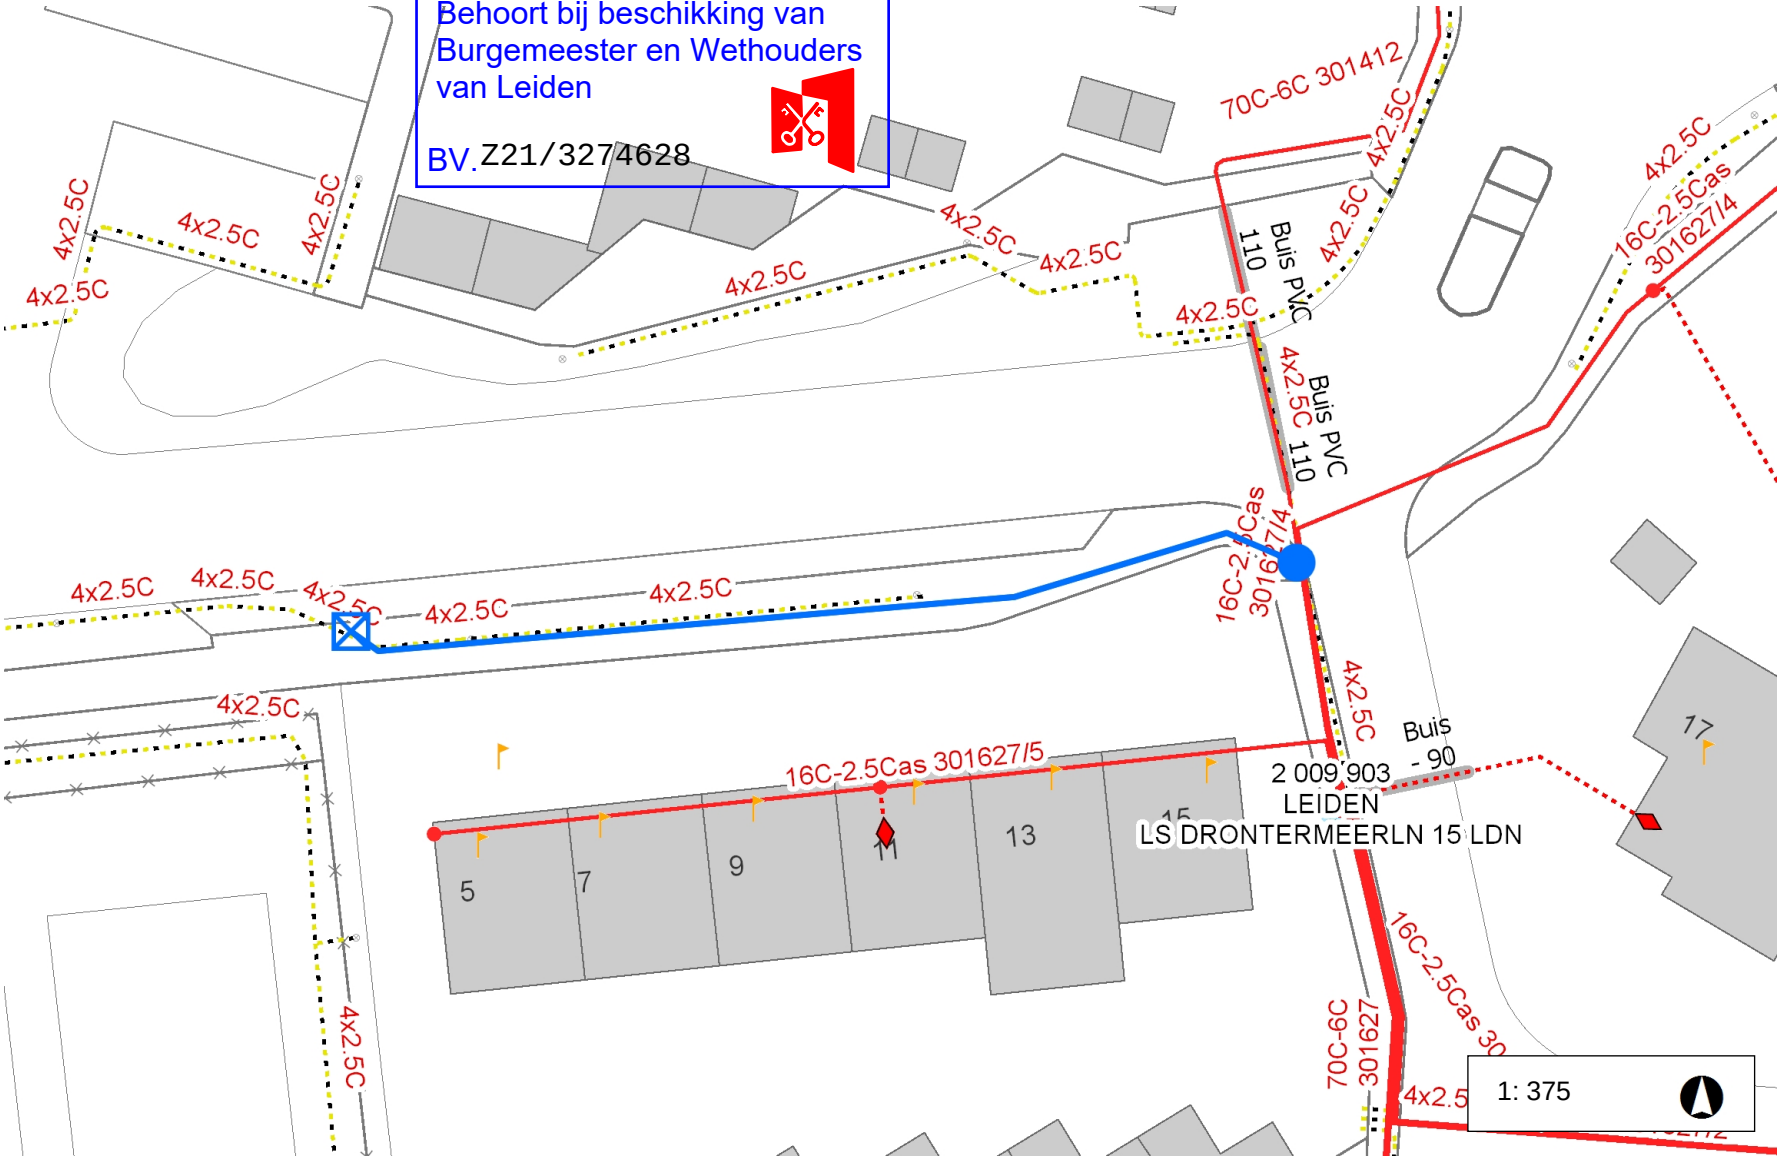

25.0 0 12.5 25.0

Tijdstip opmaak: 14:36 15-06-2021

RD_New

© Alliander 2021

Legenda

- Laagspanning
- LS Aansluitkabel
- Lage Druk
- LD Aansluitkabel
- Nieuw tracé
- Te verwijderen tracé
- Nog niet definitief ingetekend
- Mantelbuis
- Geplande topografie
- Hulplijn
- Aftakking
- Buitenkast
- Lichtmast

Opmerkingen

Nwe aansl 3x25A HAK + meter
Hoofdkabel 4x70CU GPLK (301412)
Aanslkabel 4x16 Cu ± 48 meter
GEEN AARDE LEVEREN
Laadpaal Allego
LET OP ! Selectie toepassen