



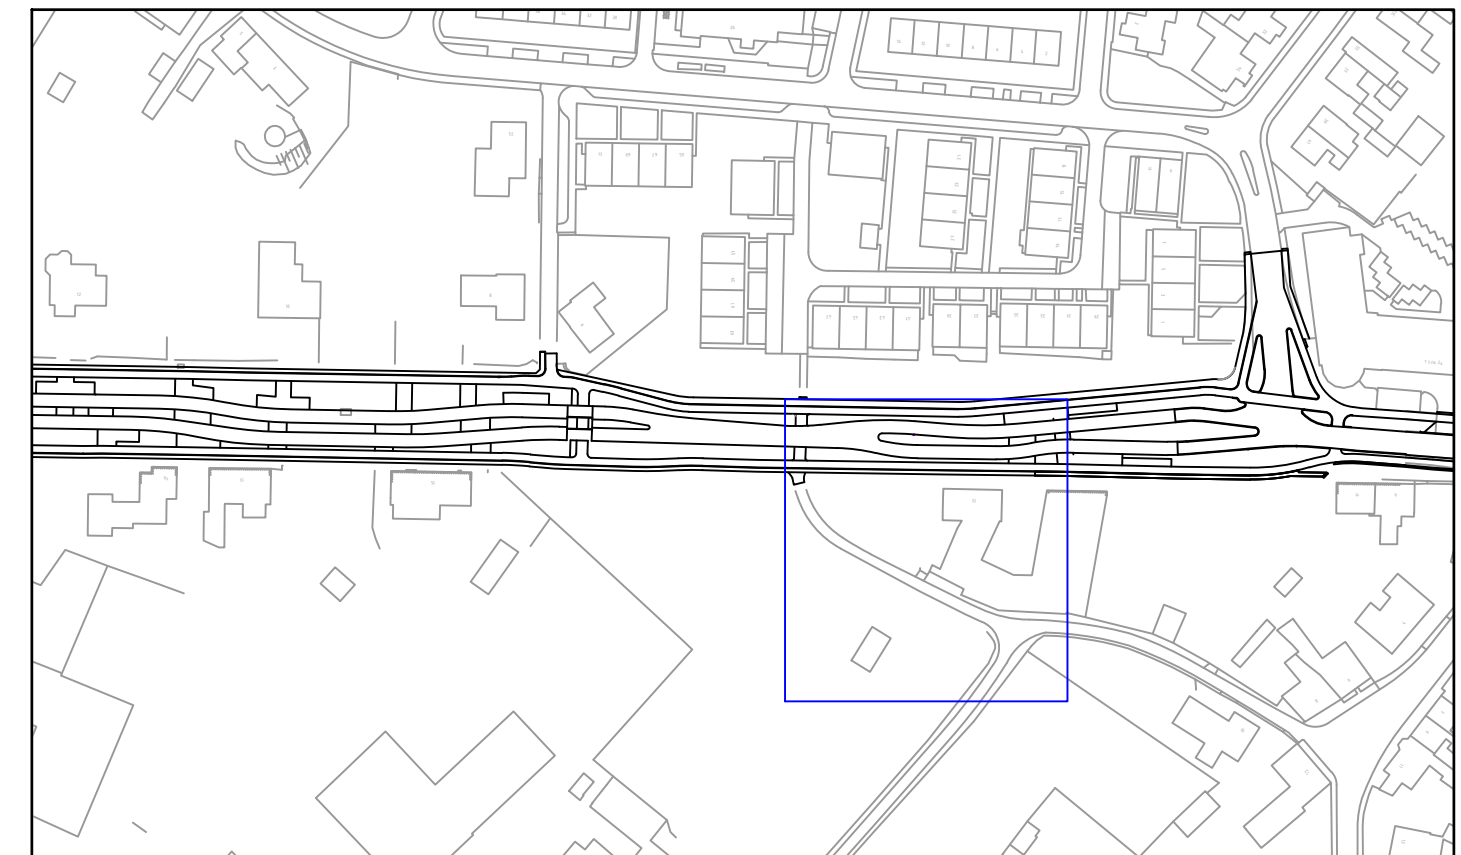

WIJZIGING / N.A.V. :	STATUS	TEK.	GECONTR.	PAR	DATUM	VERSIE
	Definitief	NR	J5		01-02-2021	B
	Concept	SP	J5		14-01-2021	A

 BROUWERS adviesbureau	PROJECTNUMMER: LEU-036-02		SCHAAL: 1:200 / 1:2000	
	TEKENINGNUMMER: 20-33703		BESTEKNUMMER:	
	Minderbroedersdijl 15D 6041 KG Roermond	Postbus 245 6040 AE Roermond	T 0475 334 651 F 0475 311 400	E info@brouwers.com I www.brouwers.com

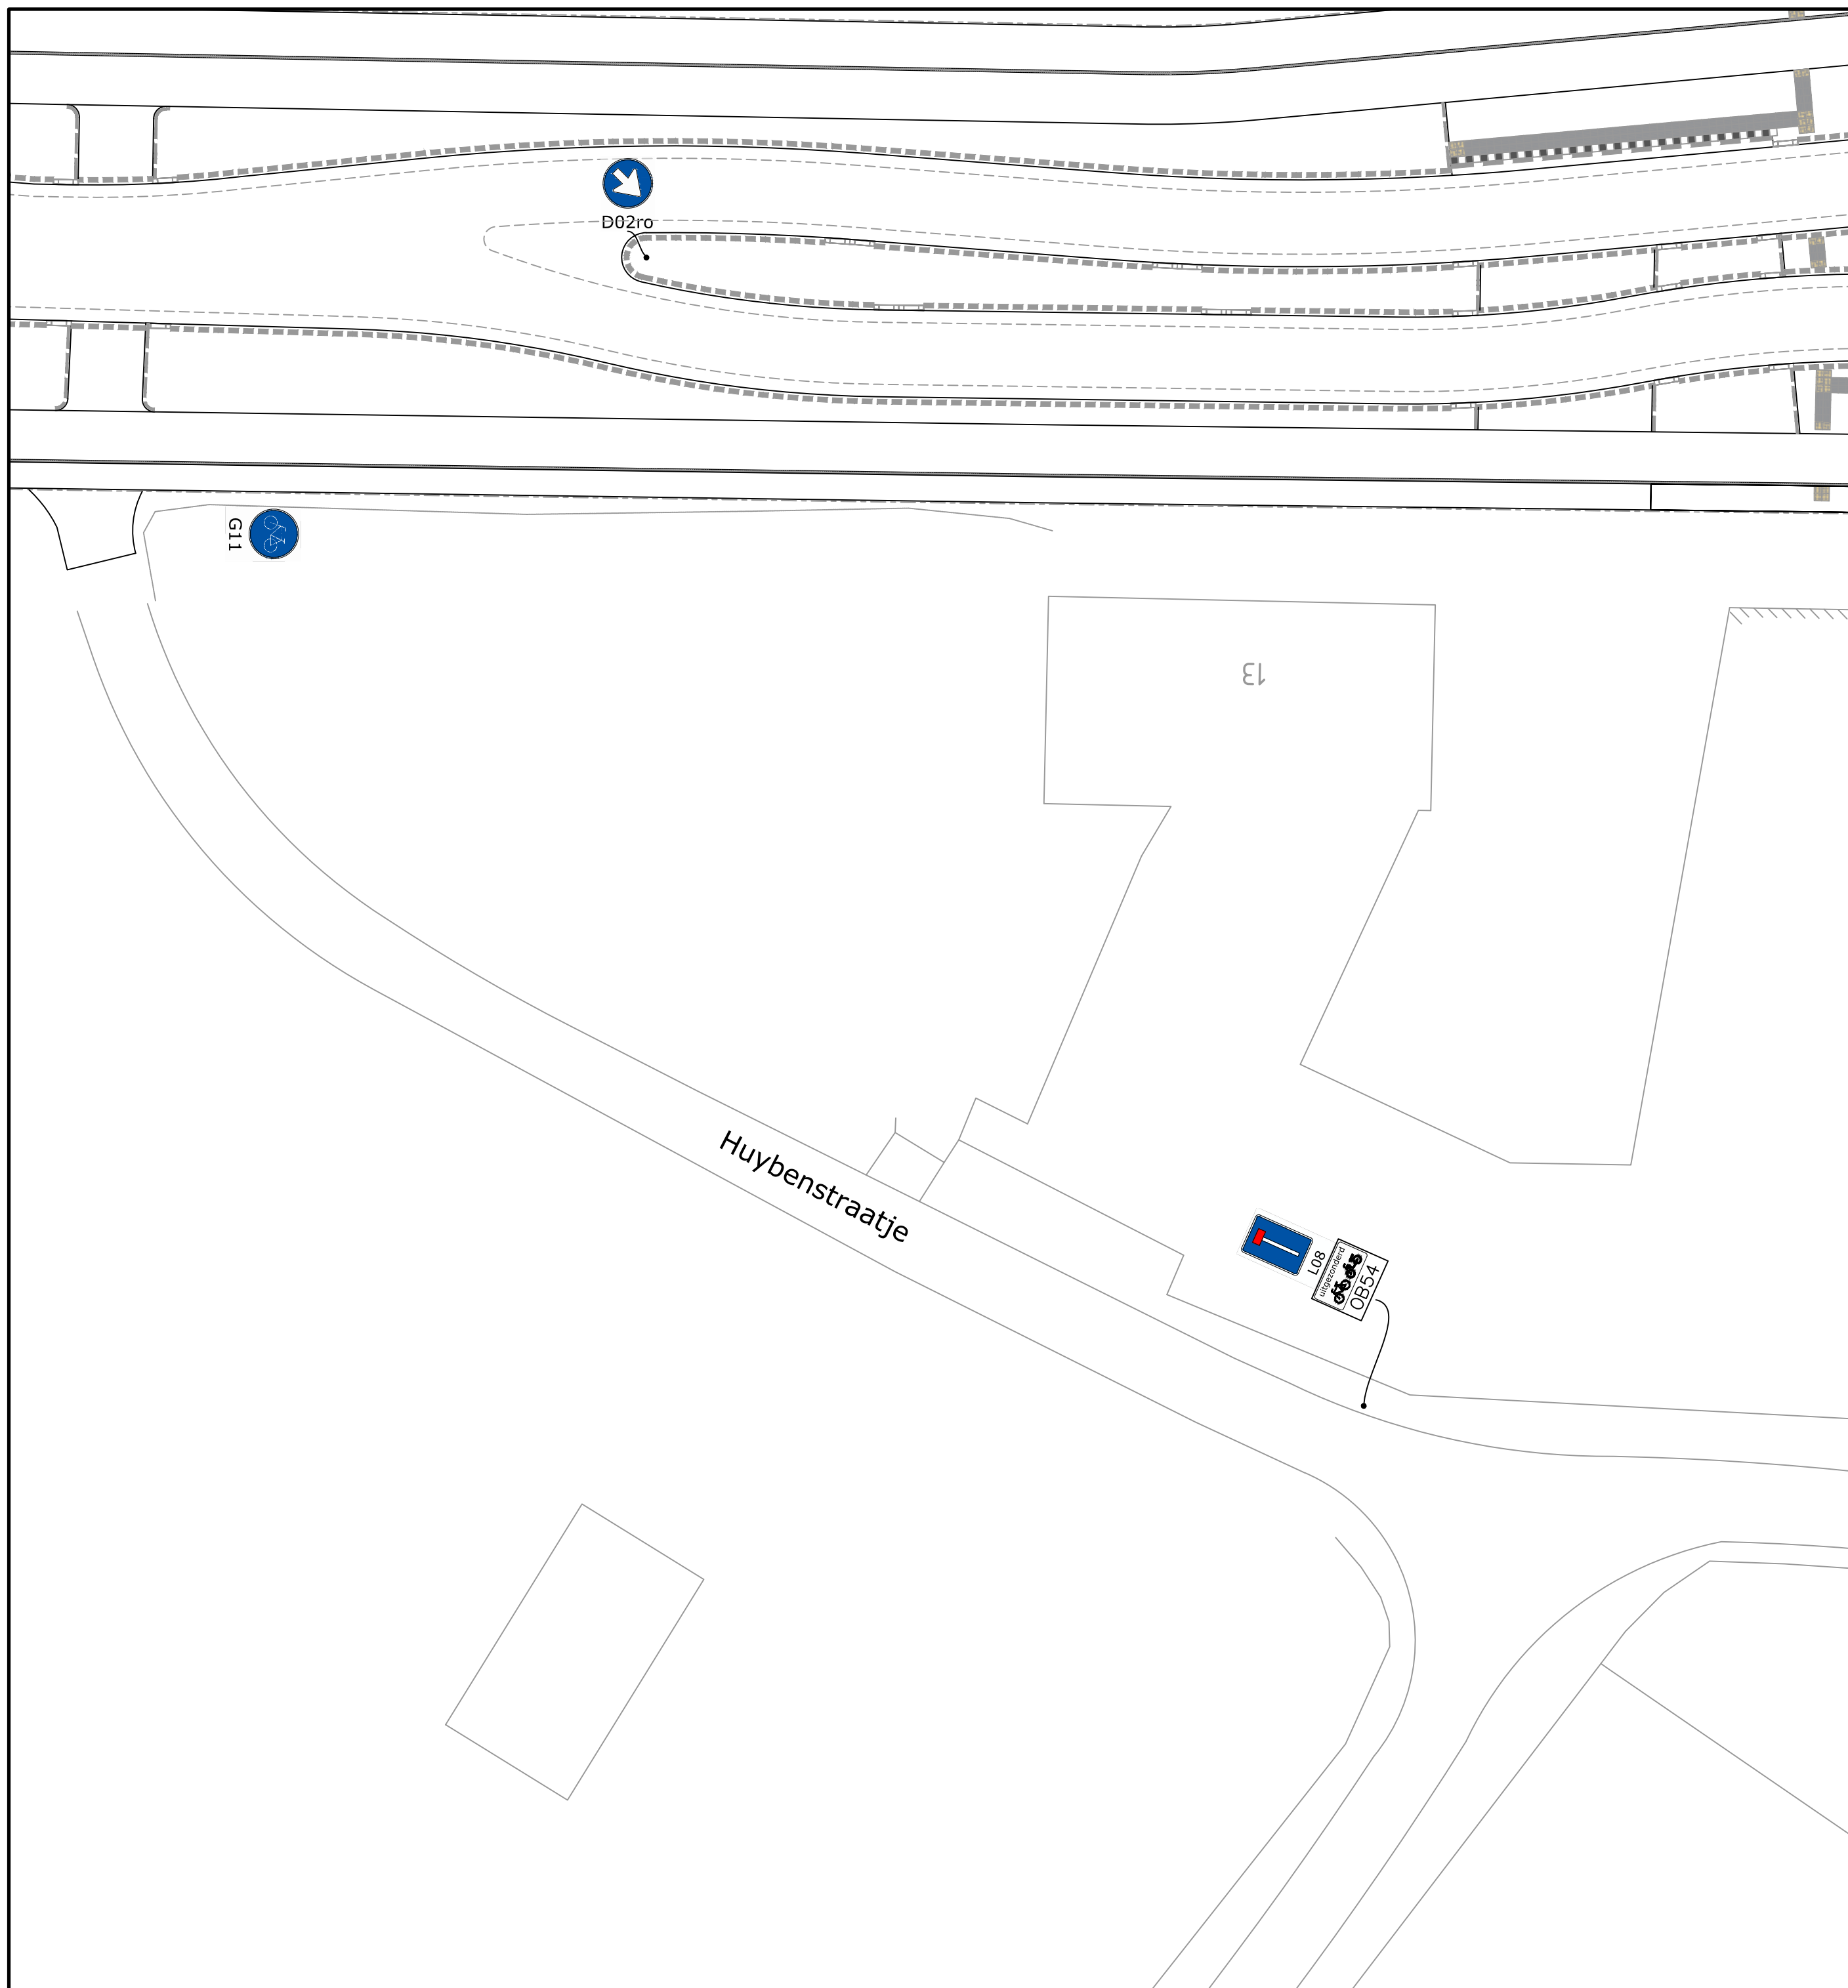