

Publiceerbare aanvraag/melding omgevingsvergunning

Behoort bij besluit van
burgemeester en wethouders
van de gemeente Katwijk

d.d. 16-06-2021

no. 40583

Mij bekend, hoofd cluster
vergunningen, toezicht &
handhaving

Formuliertersie
2020.01

Aanvraaggegevens

Algemeen

Aanvraagnummer	6168661
Aanvraagnaam	2221LJ10 Hoek te Katwijk
Uw referentiecode	21-353 145

Ingediend op	16-06-2021
Soort procedure	Reguliere procedure

Projectomschrijving	dakkapel
Opmerking	-
Gefaseerd	Nee
Blokkerende onderdelen weglaten	Nee
Kosten openbaar maken	Nee
Bijlagen die later komen	-
Bijlagen n.v.t. of al bekend	-

Bevoegd gezag

Naam:	Gemeente Katwijk
Bezoekadres:	Koningin Julianalaan 3 2224 EW KATWIJK ZH
Postadres:	Postbus 589 2220 AN KATWIJK ZH
Telefoonnummer:	0714065000
Faxnummer:	0714065065
E-mailadres:	info@katwijk.nl
Website:	www.katwijk.nl
Contactpersoon:	Team vergunningen
Bereikbaar op:	Ma. t/m Vr. 09.00 - 17.00 uur

Overzicht bijgevoegde modulebladen

Aanvraaggegevens

Aanvragergegevens

Locatie van de werkzaamheden

Werkzaamheden en onderdelen

Dakkapel plaatsen

- Bouwen

Bijlagen



Aanvrager

1 Persoonsgegevens aanvrager/melder

Geslacht	☐ Man ☐ Vrouw ☒ Niet bekend
Voorletters	J
Voorvoegsels	-
Achternaam	Hoek

2 Verblijfsadres

Postcode	2221LJ
Huisnummer	10
Huisletter	-
Huisnummertoevoeging	-
Straatnaam	Stevinlaan
Woonplaats	Katwijk

3 Correspondentieadres

Adres	Stevinlaan 10 2221LJ Katwijk
-------	---------------------------------

Gemachtigde bedrijf

1 Bedrijf

KvK-nummer	77204743
Vestigingsnummer	000007973276
(Statutaire) naam	Tekenbureau Van Assen
Handelsnaam	Tekenbureau van Assen

2 Contactpersoon

Geslacht	☒ Man ☐ Vrouw
Voorletters	P
Voorvoegsels	-
Achternaam	Van Assen
Functie	eigenaar

3 Vestigingsadres bedrijf

Postcode	9205EH
Huisnummer	60
Huisletter	-
Huisnummertoevoeging	-
Straatnaam	Zaailand
Woonplaats	Drachten

4 Correspondentieadres

Adres	Zaailand 60 9205EH Drachten
-------	--------------------------------

6 Akkoordverklaring

Akkoordverklaring	☒ Hierbij verklaar ik dat ik de aanvraag/melding naar waarheid heb ingevuld, dat ik correspondentie over mijn aanvraag/melding wil ontvangen op het door mij opgegeven e-mailadres of op het door mij opgegeven adres van de berichtenbox en dat ik weet dat er kosten verbonden kunnen zijn aan het indienen van een aanvraag.
-------------------	---



Locatie

1 Adres

Postcode	2221LJ
Huisnummer	10
Huisletter	-
Huisnummertoevoeging	-
Straatnaam	Stevinlaan
Plaatsnaam	Katwijk
Gelden de werkzaamheden in deze aanvraag/melding voor meerdere adressen of percelen?	☐ Ja ☒ Nee



Bouwen

Dakkapel plaatsen

1 De bouwwerkzaamheden

Wat is er op het bouwwerk van toepassing?

- ☐ Het wordt geheel vervangen
☐ Het wordt gedeeltelijk vervangen
☒ Het wordt nieuw geplaatst

Eventuele toelichting

-

Hebt u voor deze bouwwerkzaamheden al eerder een vergunning aangevraagd?

- ☐ Ja
☒ Nee

2 Plaats van het bouwwerk

Waar gaat u bouwen?

Hoofdgebouw

3 Bruto vloeroppervlakte bouwwerk

Verandert de bruto vloeroppervlakte van het bouwwerk door de bouwwerkzaamheden?

- ☐ Ja
☒ Nee

4 Bruto inhoud bouwwerk

Verandert de bruto inhoud van het bouwwerk door de bouwwerkzaamheden?

- ☒ Ja
☐ Nee

Wat is de bruto inhoud van het bouwwerk in m3 voor uitvoering van de bouwwerkzaamheden?

0

Wat is de bruto inhoud van het bouwwerk in m3 na uitvoering van de bouwwerkzaamheden?

0

5 Oppervlakte bebouwd terrein

Verandert de bebouwde oppervlakte van het terrein na uitvoering van de bouwwerkzaamheden?

- ☐ Ja
☒ Nee

6 Gebruik

Waar gebruikt u het bouwwerk en/of terrein momenteel voor?

- ☒ Wonen
☐ Overige gebruiksfuncties

Waar gaat u het bouwwerk voor gebruiken?

- ☒ Wonen
☐ Overige gebruiksfuncties

Wat wordt de gebruiksoppervlakte van de woning in m2 na uitvoering van de bouwwerkzaamheden?

0

Wat wordt de vloeroppervlakte van het verblijfsgebied van de woning in m2 na uitvoering van de bouwwerkzaamheden? 0

7 Uiterlijk bouwwerk/welstand

Beschrijf van de onderstaande onderdelen de materialen en kleuren die u voor het bouwwerk gebruikt. U mag het veld leeg laten als u materialen en kleuren in de bijlagen vermeldt

Onderdelen	Materiaal	Kleur
Kozijnen	-	-
- Ramen	-	-
- Deuren	-	-
- Luiken	-	-
Dakgoten en boeidelen	-	-
Dakbedekking	-	-

Vul hier overige onderdelen en bijbehorende materialen en kleuren in. -

8 Mondeling toelichten

Ik wil mijn bouwplan mondeling toelichten voor de welstandscommissie/stadsbouwmeester.

- ☐ Ja
☒ Nee



Bijlagen

Formele bijlagen

Naam bijlage	Bestandsnaam	Type	Datum ingediend	Status document
145_aanvraag_Hoek-V-14-06--2021_.pdf	145 aanvraag Hoek-V14-06-2021.pdf	Welstand Plattegronden en doorsneden bouwen eenvoudige bouwwerken Constructieve veiligheid eenvoudige bouwwerken Bestemmingsplan, beheersverordening en bouwverordening eenvoudige bouwwerken Kwaliteitsverklaringen	16-06-2021	In behandeling

Omgevingsvergunning

Zaaknummer 40583

1. Inleiding

Op 16 juni 2021 hebben wij uw aanvraag om een omgevingsvergunning ontvangen voor het realiseren van een dakkapel in het voordakvlak op het perceel Stevinlaan 10 in Katwijk bestaande uit de volgende onderdelen:

- Bouwen (art. 2.1 lid 1a van de Wet algemene bepalingen omgevingsrecht (hierna: de Wabo))
- Strijdig gebruik (art. 2.1 lid 1c van de Wabo)

2. Procedureel

2.1 Bevoegd gezag

Gelet op de projectomschrijving en op artikel 2.4 van de Wabo zijn wij in dit geval het bevoegde gezag om op de aanvraag te beslissen.

2.2 Ontvankelijkheid

Wij hebben de aanvraag getoetst aan de indieningsvereisten van de Regeling omgevingsrecht (Mor). Daarbij is gebleken dat de aanvraag voldoende informatie bevat voor een goede beoordeling van de gevolgen van de activiteit op de fysieke leefomgeving. De aanvraag is daarom ontvankelijk.

2.3 Voorbereidingsprocedure

Wij hebben dit besluit voorbereid overeenkomstig de reguliere voorbereidingsprocedure als bedoeld in paragraaf 3.2 van de Wabo.

3 Besluit

Gelet op artikel 2.1 van de Wabo besluiten wij de omgevingsvergunning te verlenen voor de volgende activiteiten:

- Bouwen (art. 2.1 lid 1a van de Wabo)
- Strijdig gebruik (art. 2.1 lid 1c van de Wabo)

Wij verlenen de omgevingsvergunning overeenkomstig de bij dit besluit behorende en als zodanig gewaarmerkte stukken:

1. Aanvraagformulier omgevingsvergunning; en
2. Tekeningen.

In de bij dit besluit behorende en als zodanig gewaarmerkte bijlage I zijn de op de activiteiten betrekking hebbende overwegingen opgenomen. Deze bijlage maakt deel uit van de omgevingsvergunning


Eigen risico

Voor de goede orde wijzen wij u erop dat gebruik maken van de omgevingsvergunning voordat deze in rechte onaantastbaar is geworden voor eigen risico komt. Belanghebbenden kunnen immers binnen zes weken na de verzenddatum van dit besluit daartegen bezwaar maken. Vervolgens hebben zij na behandeling van hun bezwaarschrift nog de mogelijkheid om in beroep en daarna nog in hoger beroep te gaan.



Katwijk, 08 juli 2021

Hoogachtend,
Namens burgemeester en wethouders van Katwijk,

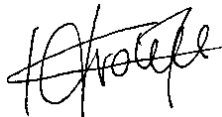

Mr Drs C.M.C Vrolijk
Clustermanager VTH

Verweermogelijkheden

Het besluit treedt in werking met ingang van de dag na verzending.

Tegen dit besluit kan binnen zes weken na de verzenddatum bezwaar worden gemaakt bij het college van burgemeester en wethouders van de gemeente Katwijk, postbus 589, 2220 AN Katwijk.

Het bezwaarschrift dient te voldoen aan een aantal voorschriften: het dient te worden ondertekend en bevat ten minste de naam en adres van de indiener, een dagtekening, een omschrijving van het besluit waartegen het bezwaar zich richt en de gronden van het bezwaar.

Een bezwaarschrift kan ook digitaal worden ingediend. Kijk hiervoor op www.katwijk.nl.

Het indienen van een bezwaarschrift schorst de werking van het besluit niet. Ingeval van onverwijlde spoed kan een verzoek om voorlopige voorziening worden ingediend bij de voorzieningenrechter van de sector bestuursrecht van de rechtbank Den Haag, postbus 20302, 2500 EH Den Haag. Een dergelijk verzoek dient vergezeld te gaan van een kopie van het bezwaarschrift.

Voor het indienen van een verzoek om voorlopige voorziening wordt een griffierecht geheven.

Digitaal indienen van een verzoek om voorlopige voorziening is ook mogelijk via <http://loket.rechtspraak.nl/bestuursrecht>. De indiener moet wel beschikken over een elektronische handtekening (DigiD).

BIJLAGE I

De volgende onderdelen horen bij en maken deel uit van de omgevingsvergunning met zaaknummer 40583, voor het realiseren van een dakkapel in het voordakvlak op het perceel Stevinlaan 10 in Katwijk.

Het bouwen van een bouwwerk**1. Toetsingsgronden**

Op grond van artikel 2.10, lid 1, van de Wabo moet de omgevingsvergunning voor deze activiteit worden geweigerd indien:

- a. de aanvraag en de daarbij verstrekte gegevens en bescheiden het naar het oordeel van burgemeester en wethouders niet aannemelijk maken dat het bouwen van een bouwwerk waarop de aanvraag betrekking heeft, voldoet aan de voorschriften die zijn gesteld bij of krachtens het Bouwbesluit;
- b. de aanvraag en de daarbij verstrekte gegevens en bescheiden het naar het oordeel van burgemeester en wethouders niet aannemelijk maken dat het bouwen van een bouwwerk waarop de aanvraag betrekking heeft, voldoet aan de voorschriften die zijn gesteld bij de bouwverordening;
- c. de activiteit in strijd is met het bestemmingsplan, de beheersverordening of het exploitatieplan, of de regels die zijn gesteld krachtens een provinciale verordening of aanwijzingen van het Rijk, tenzij de activiteit niet in strijd is met een omgevingsvergunning die is verleend met toepassing van artikel 2.12;
- d. het uiterlijk of de plaatsing van het bouwwerk waarop de aanvraag betrekking heeft, met uitzondering van een tijdelijk bouwwerk dat geen seizoensgebonden bouwwerk is, zowel op zichzelf beschouwd als in verband met de omgeving of de te verwachten ontwikkeling daarvan, in strijd is met redelijke eisen van welstand, beoordeeld naar de criteria, bedoeld in de Welstandsnota Katwijk, tenzij burgemeester en wethouders van oordeel zijn dat de omgevingsvergunning niettemin moet worden verleend;
- e. de activiteit een wegtunnel als bedoeld in de Wet aanvullende regels veiligheid wegtunnels betreft en uit de aanvraag en de daarbij verstrekte gegevens en bescheiden blijkt dat niet wordt voldaan aan de in artikel 6, eerste lid, van die wet gestelde norm.

2. Overwegingen**2.1 Bouwbesluit**

De aanvraag en de daarbij verstrekte gegevens en bescheiden zijn getoetst aan en in overeenstemming bevonden met het Bouwbesluit.

2.2 Bouwverordening

De aanvraag en de daarbij verstrekte gegevens en bescheiden zijn getoetst aan en in overeenstemming bevonden met de bouwverordening.

2.3 Bestemmingsplan, beheersverordening, exploitatieplan of regels gesteld door de provincie of het Rijk**Bestemmingsplan**

De aangevraagde activiteit is in strijd met het ter plaatse geldende bestemmingsplan "Rijnsoever Noord (2007)".

Op grond van artikel 7.2.1, van de regels van het bestemmingsplan, mag bij hoofdgebouwen de oppervlakte van een hellend voor-dan wel zijdakvlak maximaal 15% worden doorbroken met dakkapellen en dakvensters. In artikel 7.3.2 sub a, van de regels van het bestemmingsplan, is er een binneplanse ontheffing opgenomen dat afwijken mogelijk is tot 25%. Het beoogd bouwplan voorziet in een dakdoorbreking van 25%.

Op grond van artikel 2.10 lid 2 van de Wabo wordt de aanvraag in dat geval mede aangemerkt als een aanvraag om een omgevingsvergunning voor een activiteit als bedoeld in artikel 2.1 lid 1, onder c, en wordt de omgevingsvergunning slechts geweigerd indien vergunningverlening met toepassing van artikel 2.12 niet mogelijk is.

Beheersverordening

Op het perceel is geen beheersverordening van kracht, waarmee de aangevraagde activiteit in strijd is.

Exploitatieplan

Omtrent de aangevraagde activiteit zijn geen regels gesteld in een exploitatieplan, waarmee de aangevraagde activiteit in strijd is.

Regels gesteld door provincie of Rijk

Er gelden ter plaatse van de aangevraagde activiteit geen regels die zijn gesteld krachtens een provinciale verordening of aanwijzingen van het Rijk, waarmee de aangevraagde activiteit in strijd is.

Vorbereidingsbesluit

Er geldt ter plaatse van de aangevraagde activiteit geen voorbereidingsbesluit.

2.4 Welstand

De aangevraagde activiteit is op 1 juni 2021 voor advies voorgelegd aan de Stadsbouwmeester. De Stadsbouwmeester heeft zich bij deze advisering gebaseerd op het beleid van de gemeente zoals dat is vastgelegd in haar welstandsnota. Betreffende aanvraag is gelegen in welstandsgebied 10. Modern.

Motivering

Tegen de plaatsing van een dakkapel op het voordakvlak bestaat in principe geen bezwaar, wanneer de dakkapel zorgvuldig wordt afgestemd op de eerder gerealiseerde dakkapellen op dit seriematige woningblok. Het bouwplan voldoet wanneer de detaillering (o.a. het dakoverstek van de dakkapel) en de hoogtemaatvoering exact wordt afgestemd op de bestaande, eerder gerealiseerde, dakkapellen op dit woningblok aan het door de raad vastgestelde beleid. Het kleur- en materiaalgebruik is verder voldoende hoogwaardig en verzorgd en afgestemd op de bestaande woning en de omgeving.

Conclusie

Akkoord, onder voorwaarden.

Gelet op de positieve beoordeling van de aangevraagde activiteit volgt dat voldaan wordt aan redelijke eisen van welstand als bedoeld in artikel 12 van de Woningwet.

2.5 Tunnelveiligheid

De aangevraagde activiteit betreft geen wegtunnel.

Het gebruiken van gronden of bouwwerken in strijd met een bestemmingsplan, een beheersverordening, een exploitatieplan, regels gesteld door Rijk of Provincie of een voorbereidingsbesluit








Toetsingsgronden

Op grond van artikel 2.12 lid 1 van de Wabo kan de omgevingsvergunning voor deze activiteit slechts worden verleend:


- a. indien de activiteit in strijd is met het bestemmingsplan of de beheersverordening:
 1. met toepassing van de in het bestemmingsplan of de beheersverordening opgenomen regels inzake afwijking,
 2. in de bij algemene maatregel van bestuur aangewezen gevallen, of
 3. indien de activiteit niet in strijd is met een goede ruimtelijke ordening en de motivering van het besluit een goede ruimtelijke onderbouwing bevat;
- b. indien de activiteit in strijd is met het exploitatieplan: met toepassing van de daarin opgenomen regels inzake afwijking;
- c. indien de activiteit in strijd is met de regels die zijn gesteld krachtens een provinciale verordening of aanwijzingen van het Rijk: voor zover de betrokken regels afwijking daarvan toestaan;
- d. indien de activiteit in strijd is met een voorbereidingsbesluit: met toepassing van de in het voorbereidingsbesluit opgenomen regels inzake afwijking.

Bestemmingsplan

De aangevraagde activiteit is in strijd met het ter plaatse geldende bestemmingsplan Rijnsoever Noord (2007). Zie verder paragraaf 2.3. Gelet hierop kan voor deze activiteit met toepassing van artikel 2.12, lid 1, onderdeel a, onder 1°, van de Wabo omgevingsvergunning worden verleend.

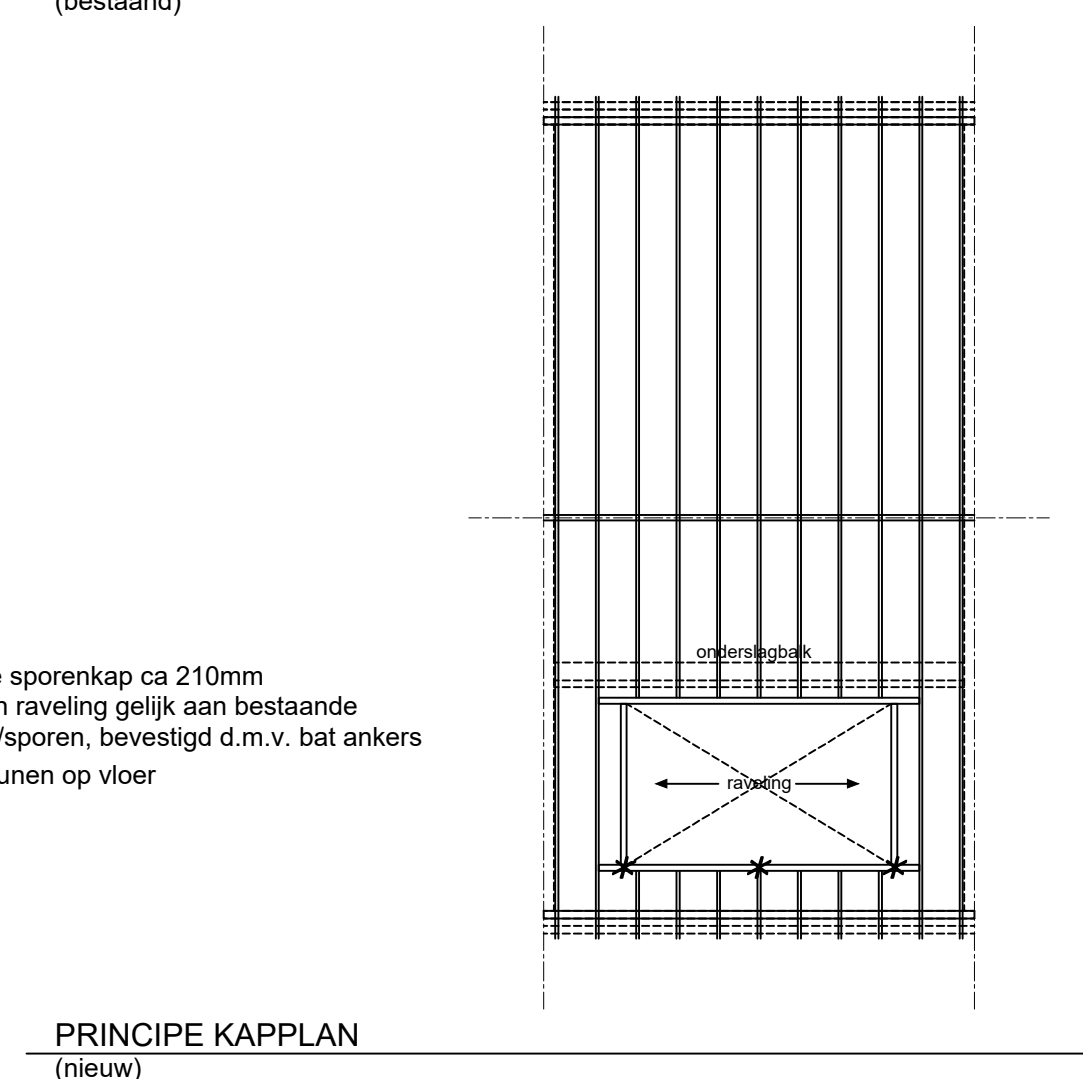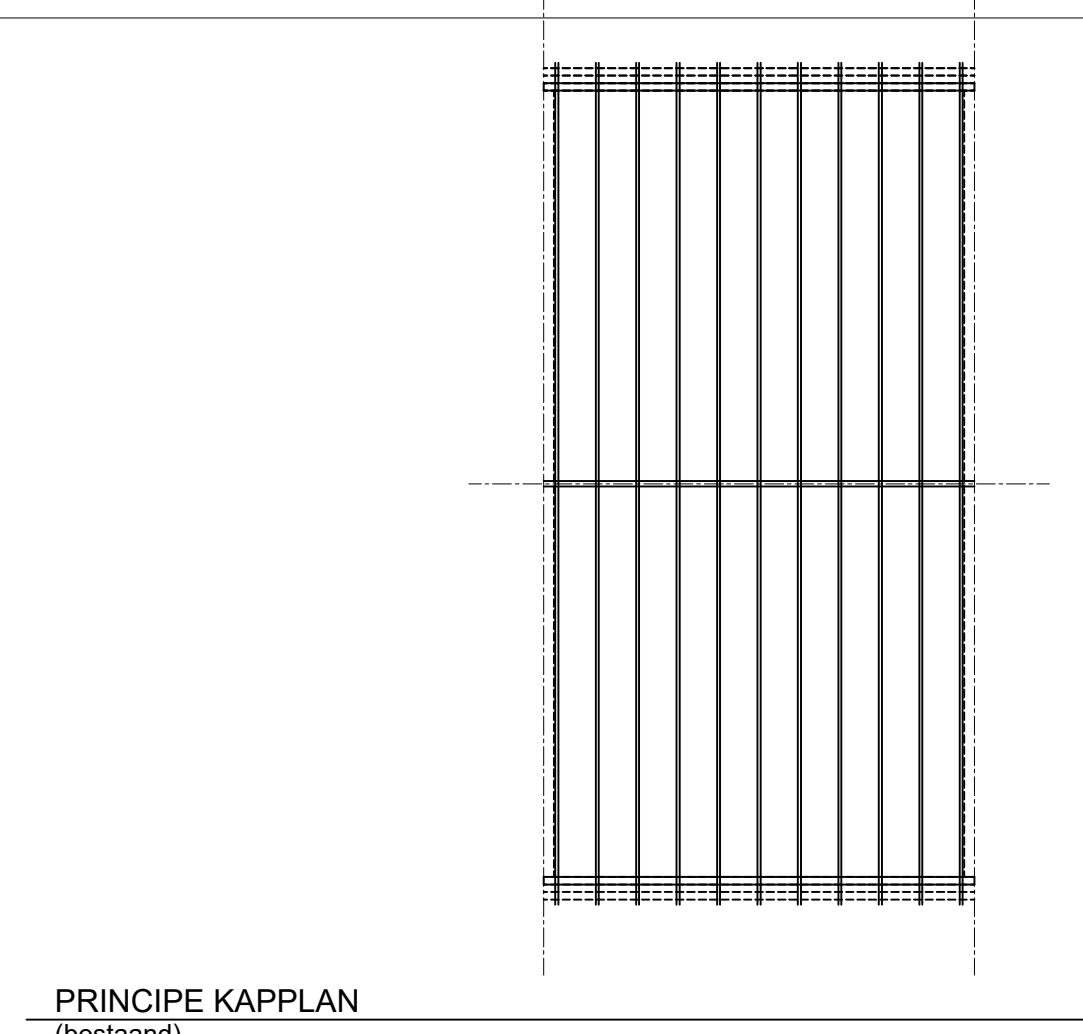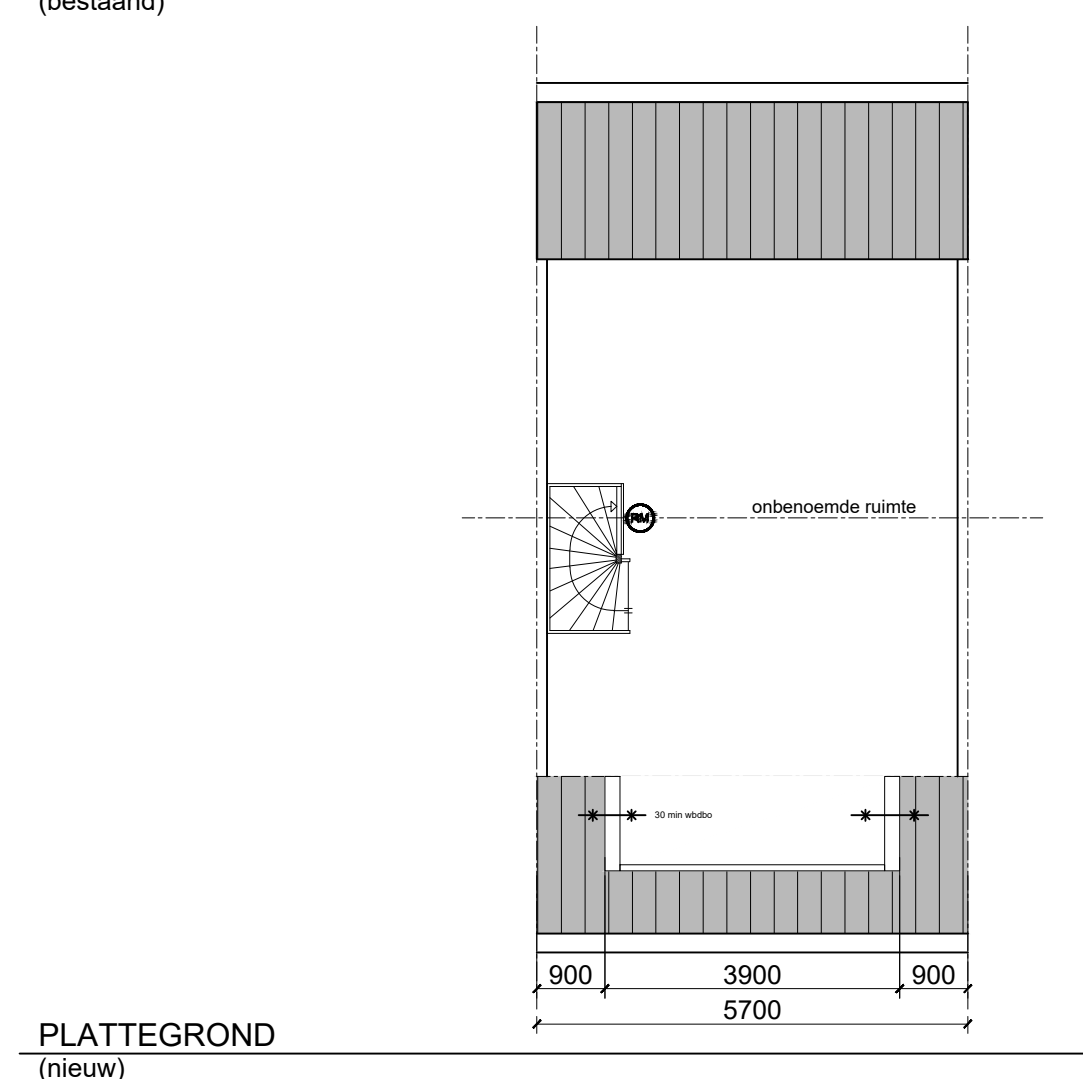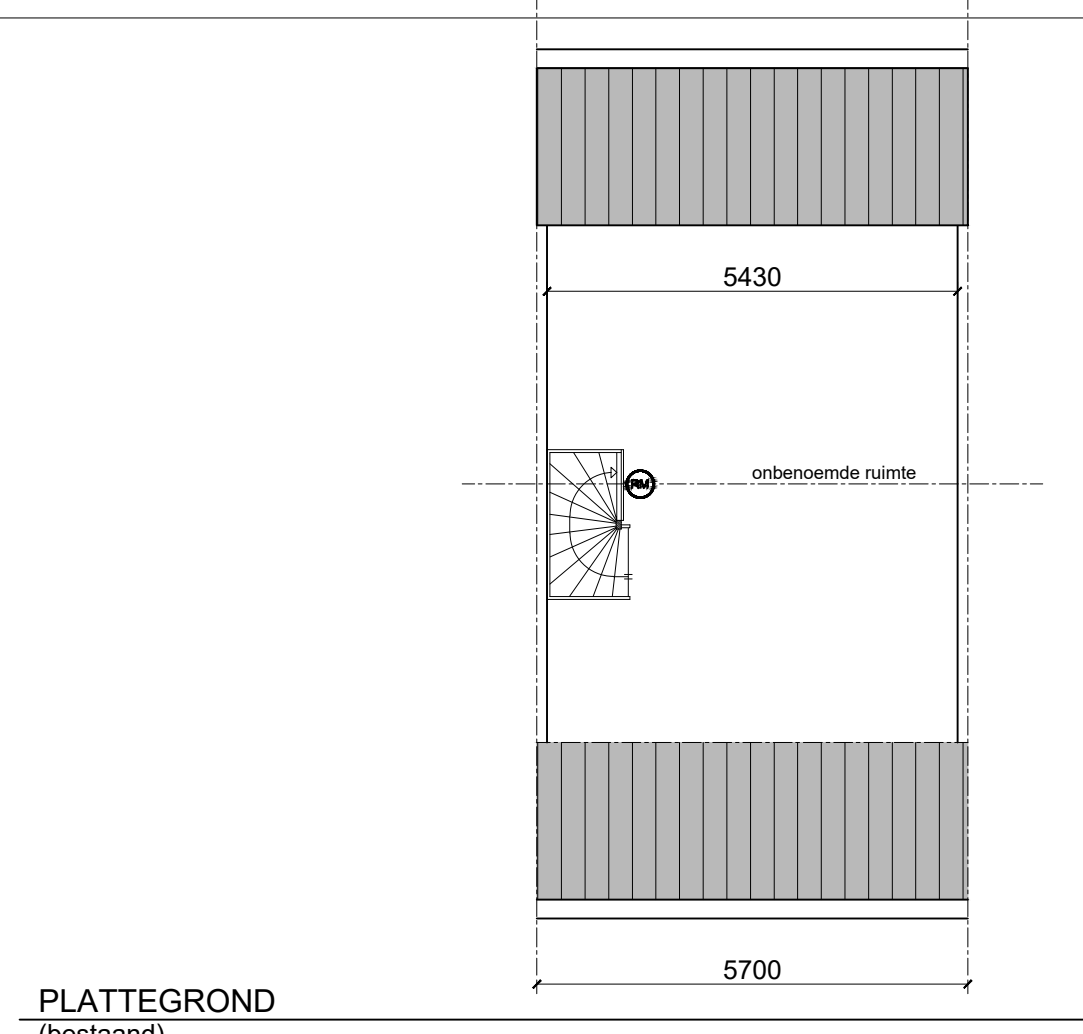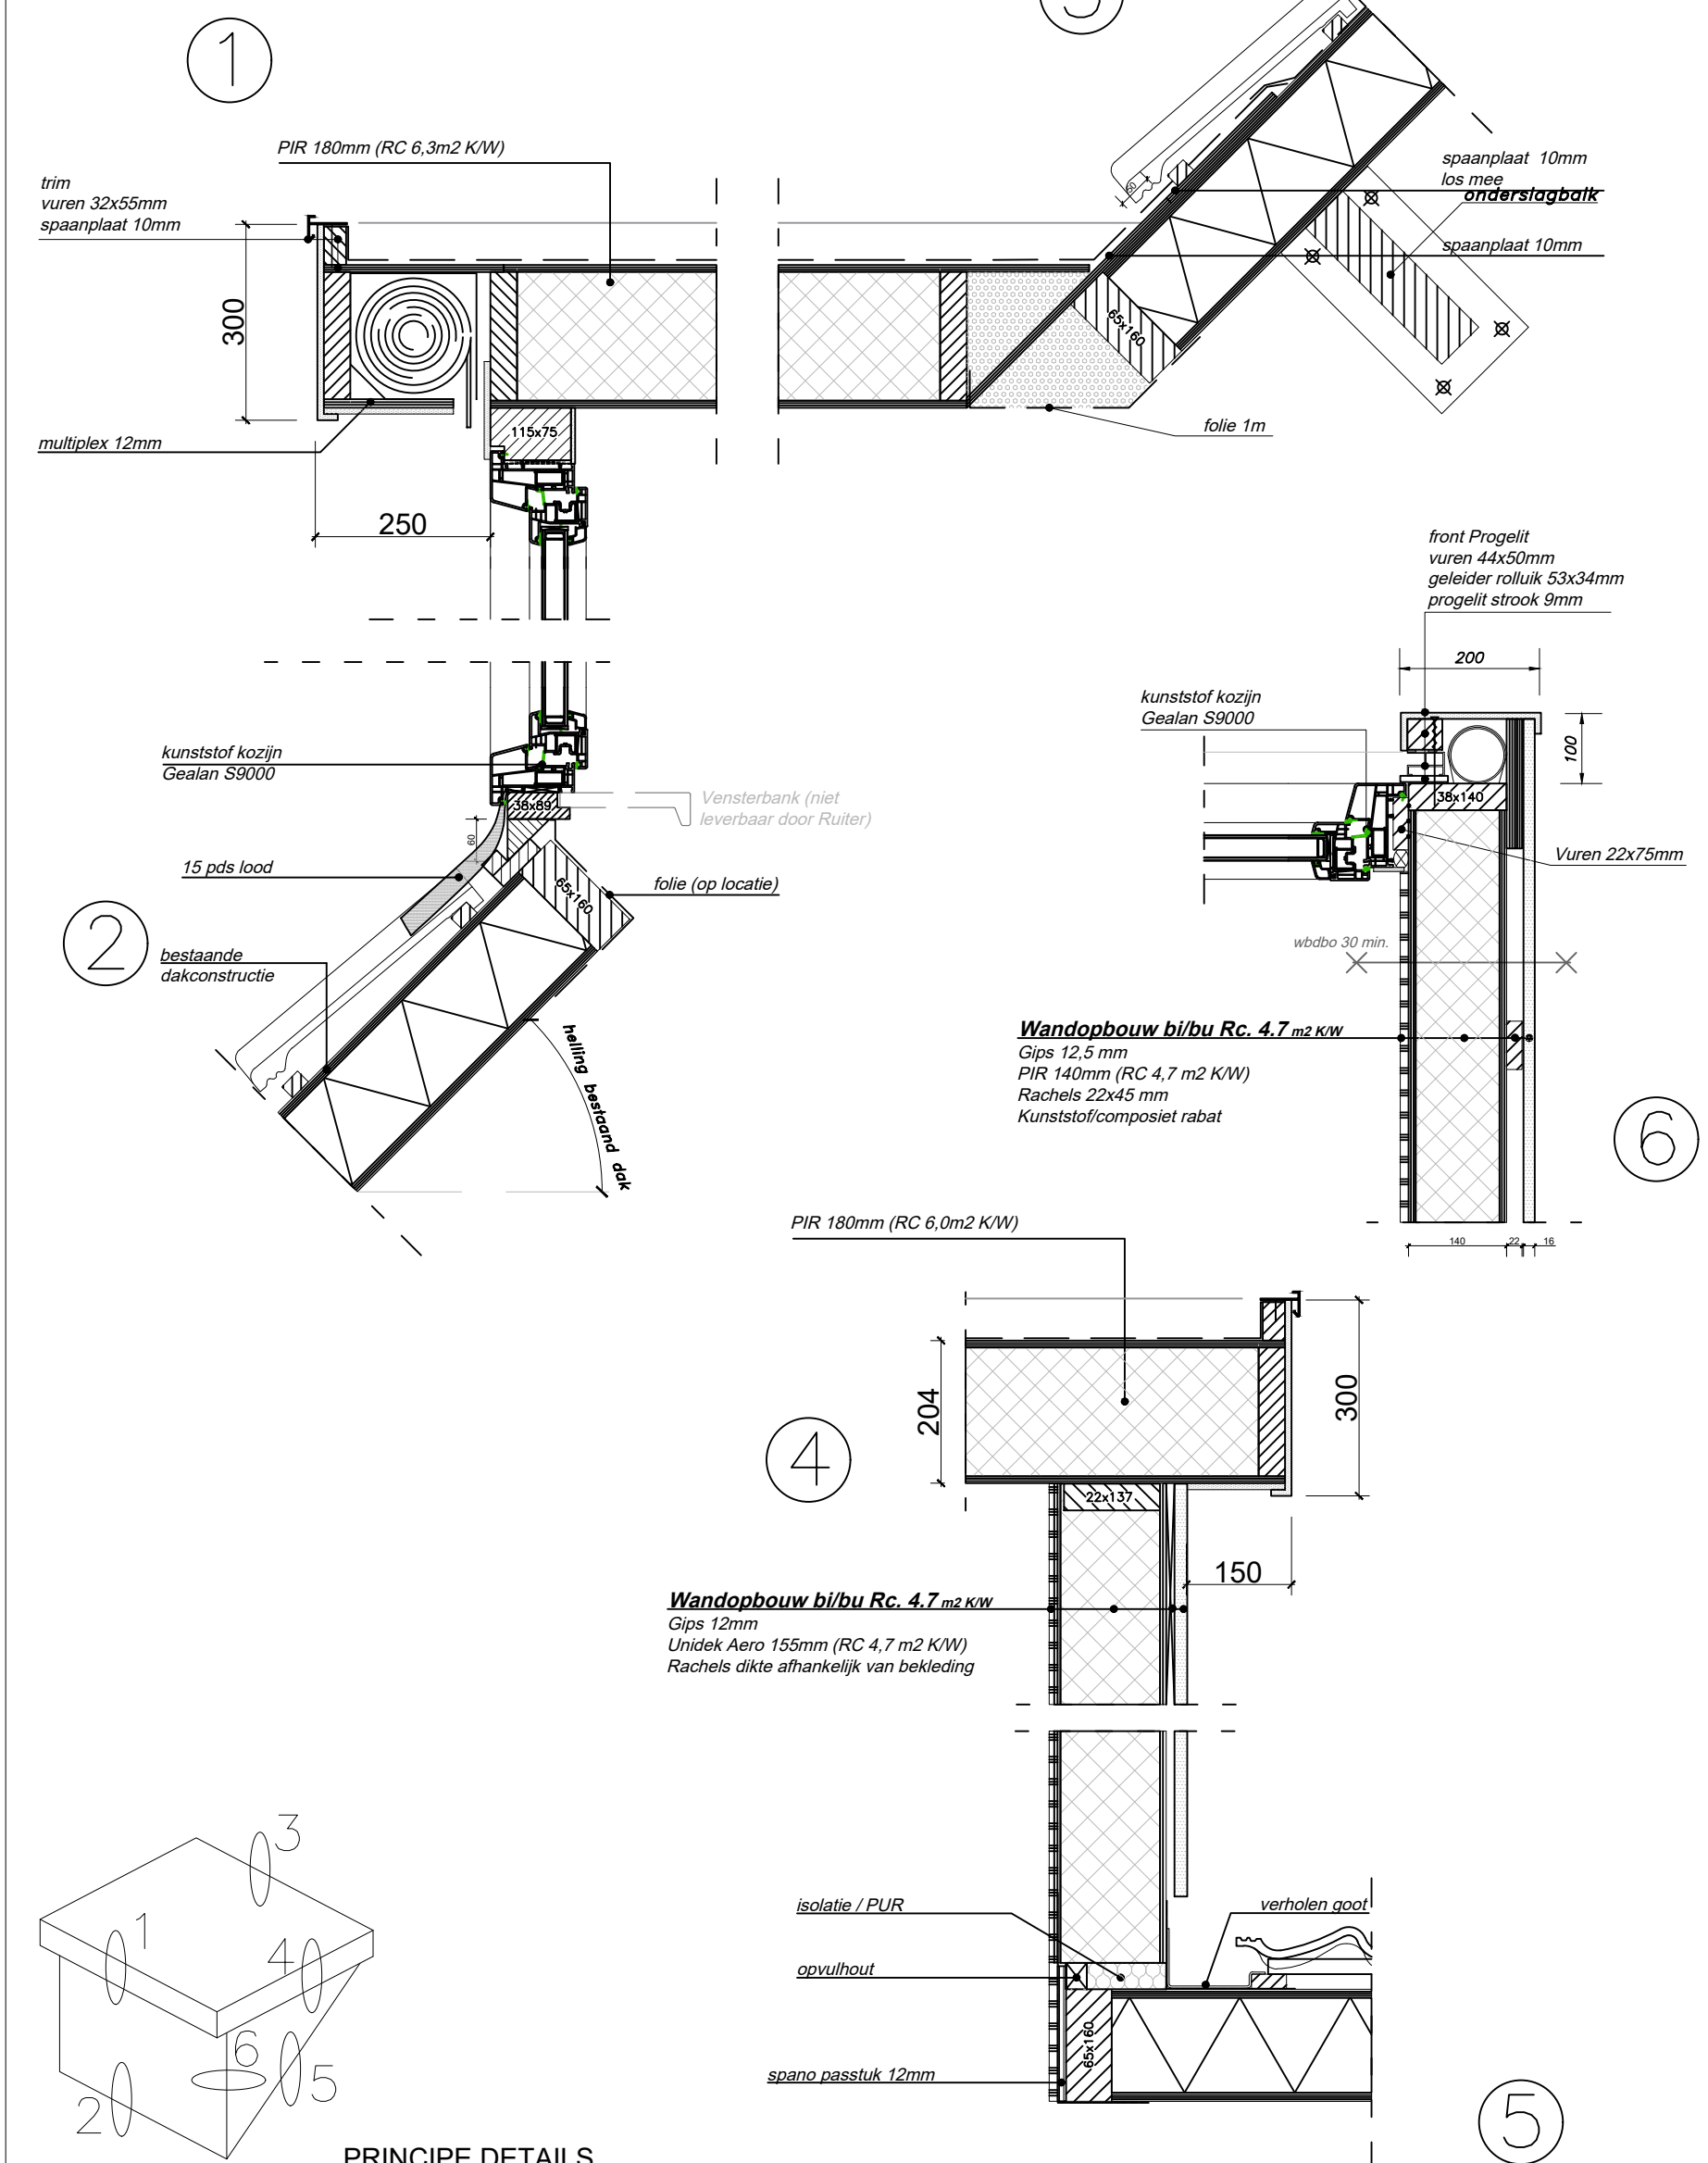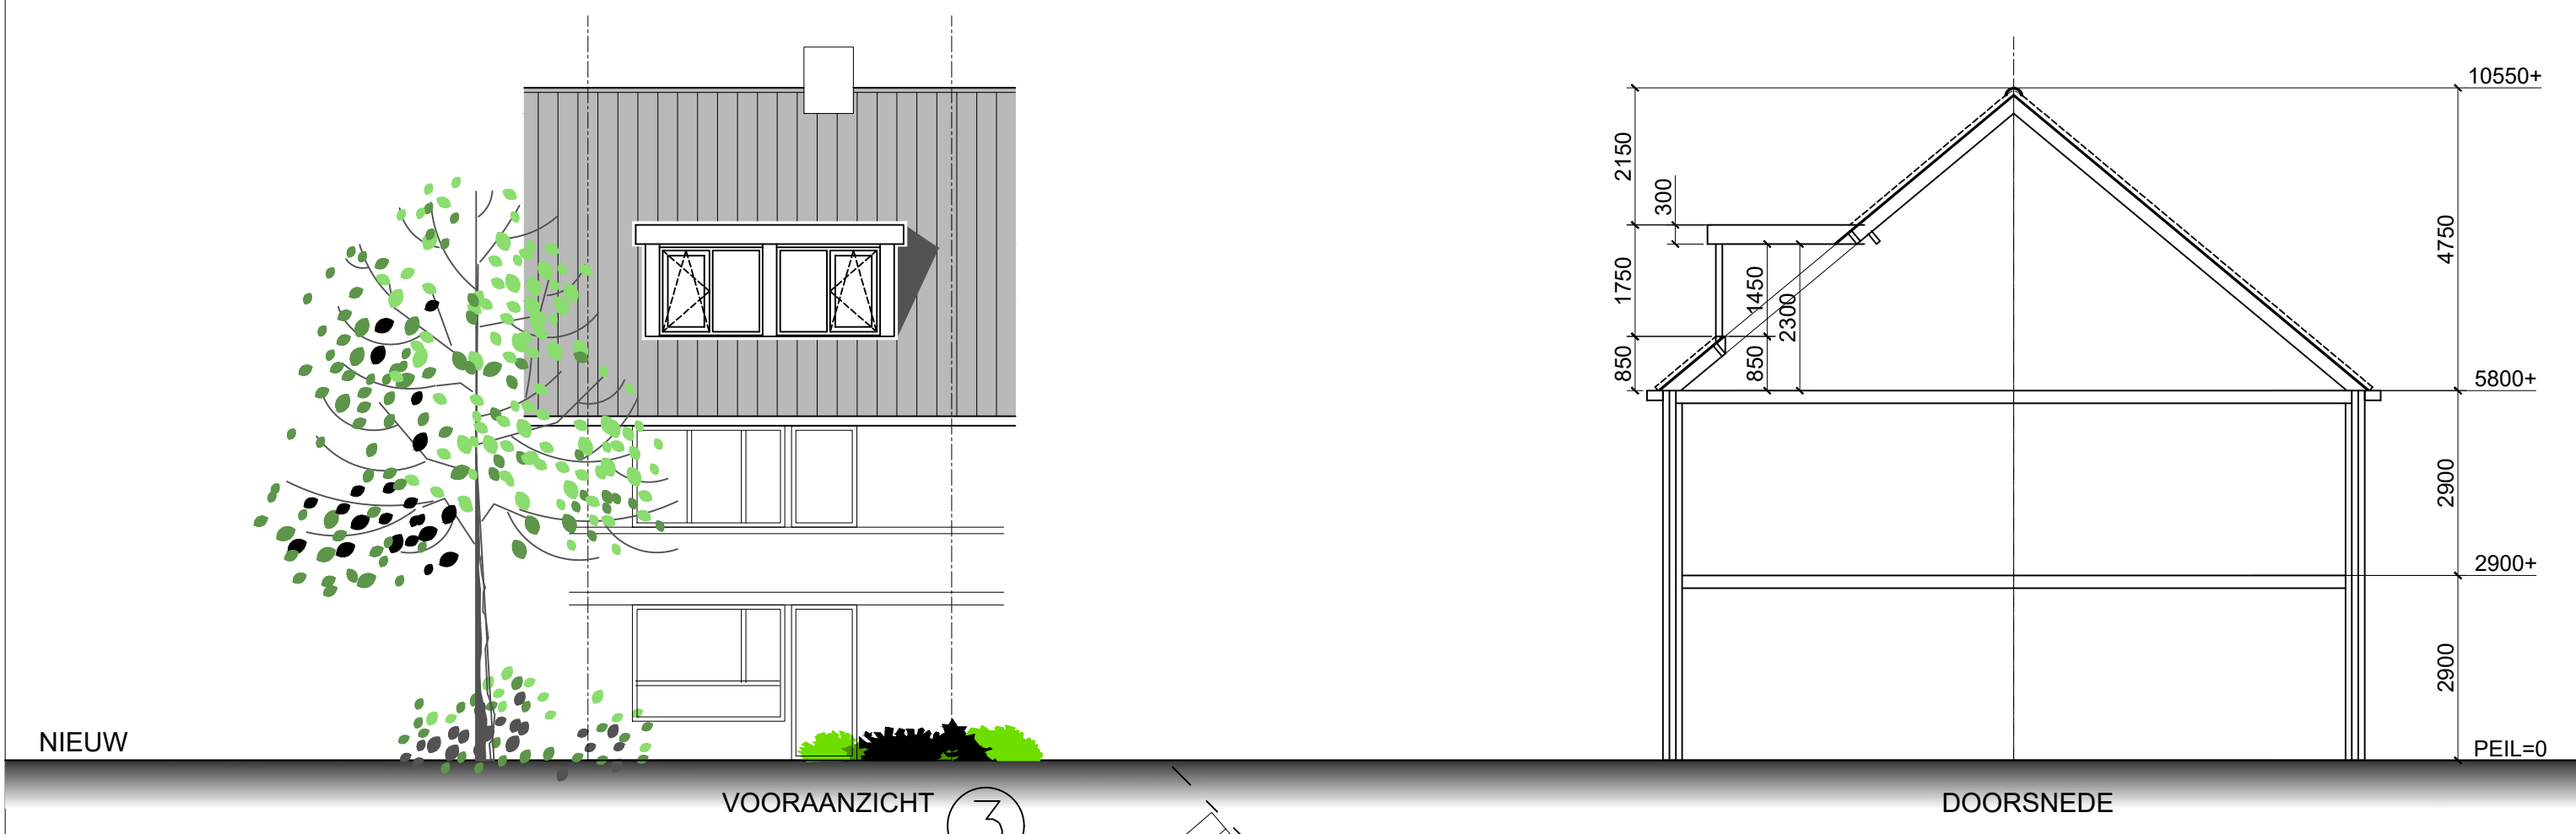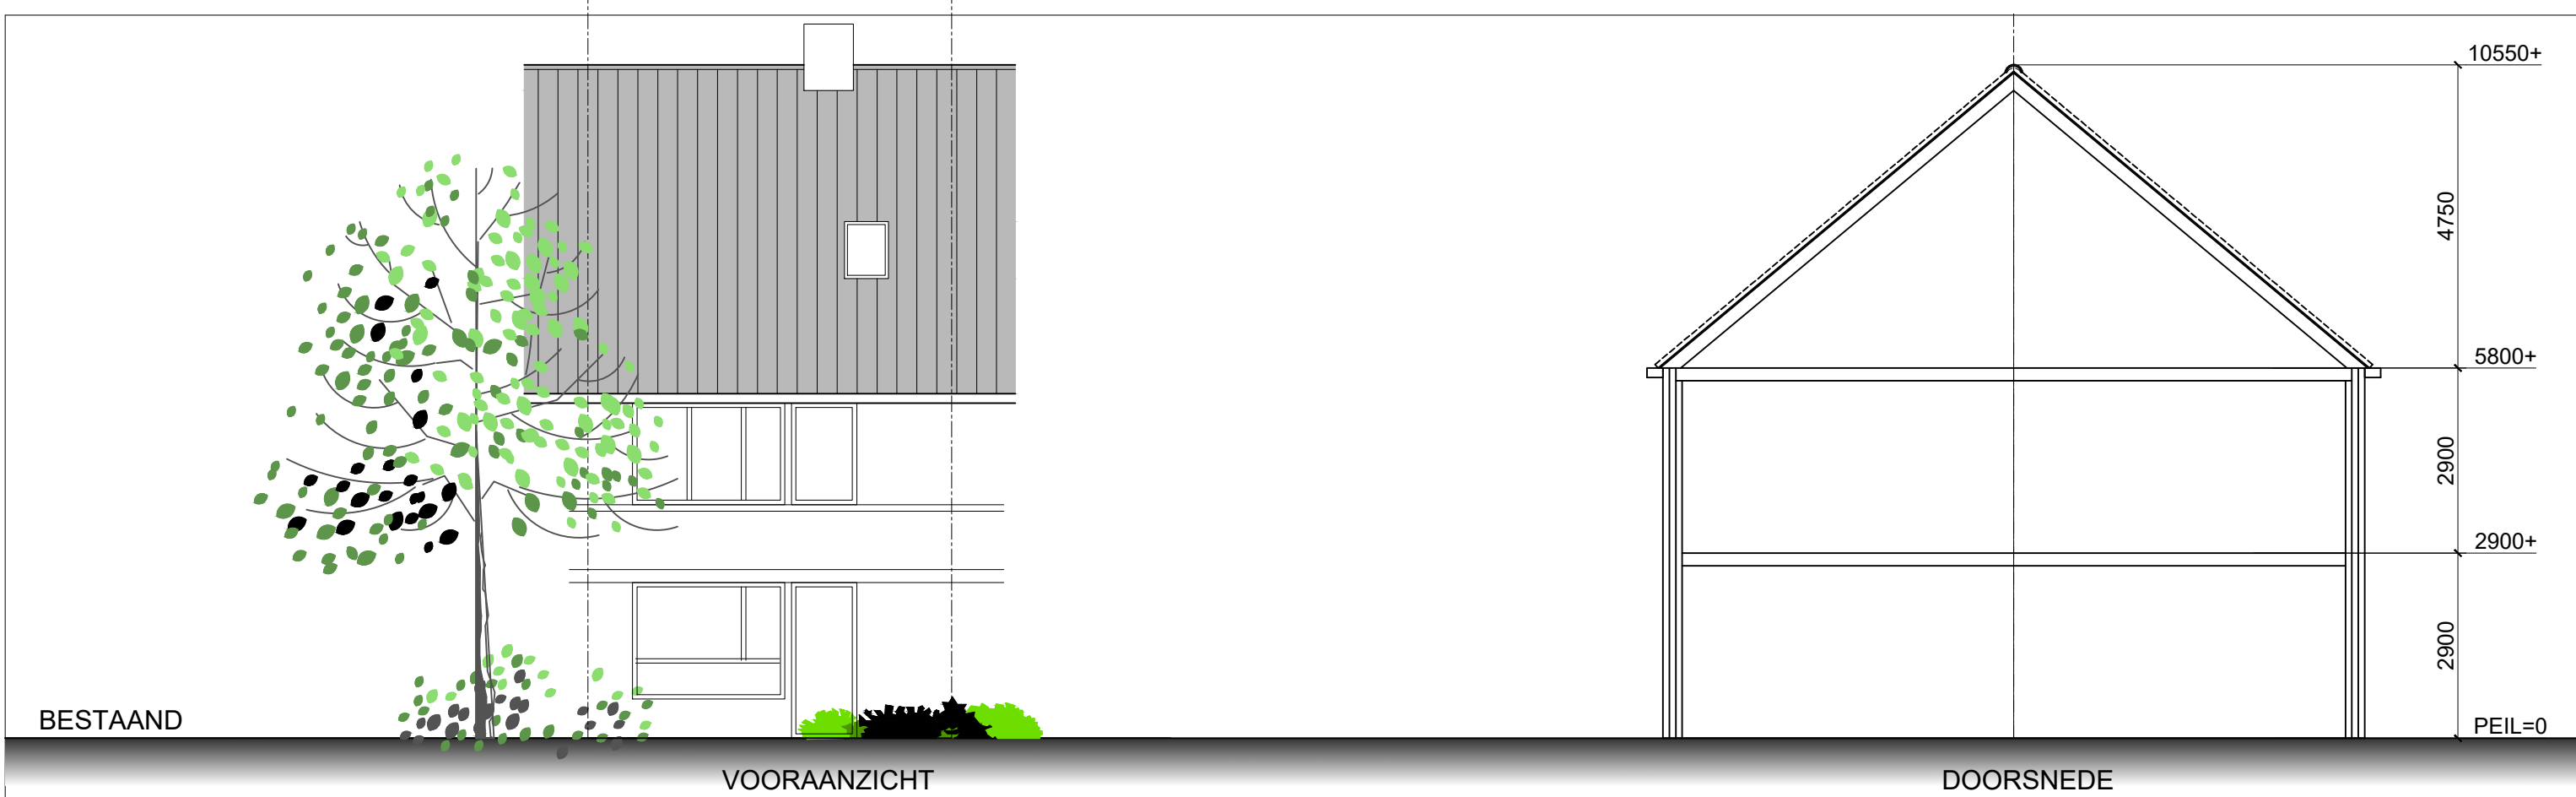

bestaande sporenkap ca 210mm
te plaatsen raveling gelijk aan bestaande
gordingen/sporen, bevestigd d.m.v. bat ankers
✱ = afsteunen op vloer

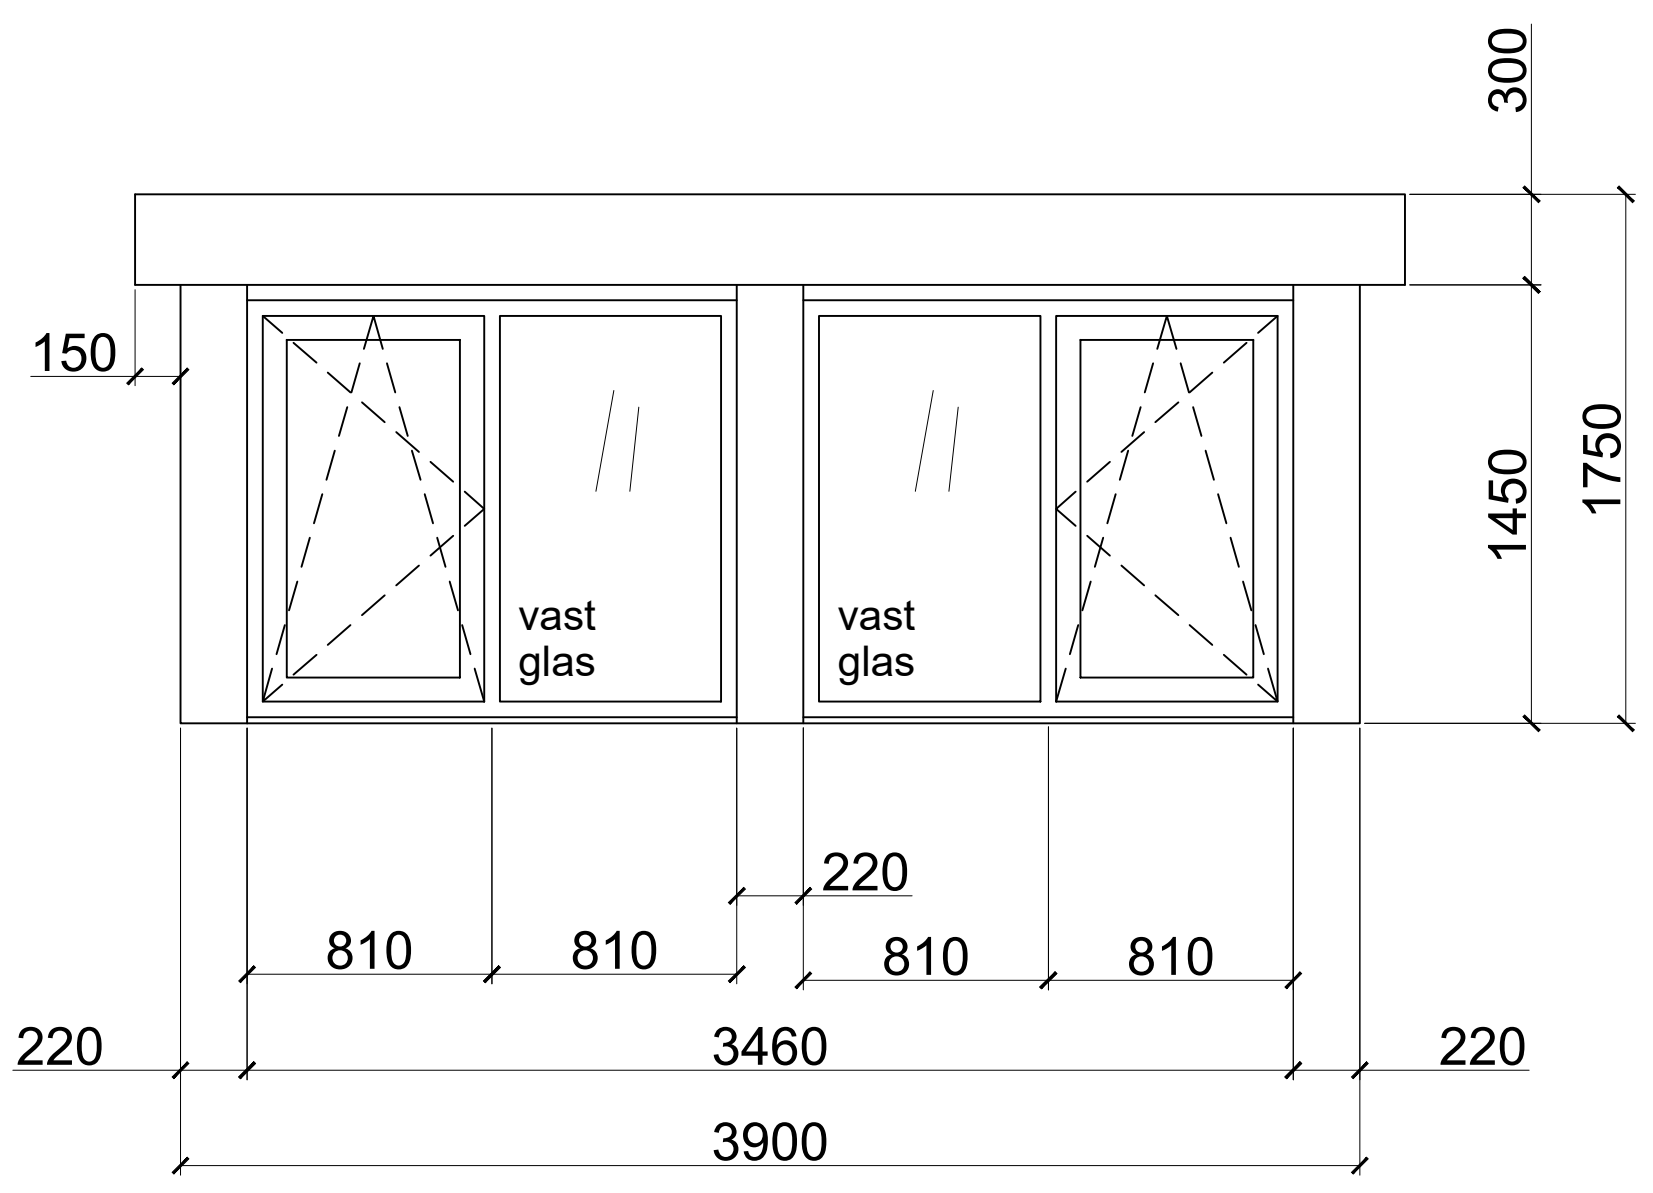

AANZICHT DAKKAPEL TYPE UNIEK MODERN			
(schaal 1:25)			
kozijn	: Kunststof (houtnerf)	Creme Wit Ral 9001	
raam	: Kunststof (houtnerf)	Antraciet Ral 7016	
beglazing	: HR++ isolatieglas		
zijwangen	: Kunststof Rabat (houtnerf)	Antraciet Ral 7016	
boeideel	: Kunststof (houtnerf)	Antraciet Ral 7016	
front	: Kunststof (houtnerf)	Antraciet Ral 7016	
paneel	: Kunststof (houtnerf)	Antraciet Ral 7016	
dakschuinde	: 39,8°		
dakconstructie	: plat, overstek voor 250mm zij 150mm		
-			

Rc waarden dakkapel	
Onderdeel	Waarde
Zijwangen	min. 4,7 m2 k/w
Platdak	min. 6,3 m2 k/w

Toegevoegde inhoud / oppervlakte		
Onderdeel	Inhoud	Oppervlakte
dakkapel	6 m³	4 m²
-	- m³	- m²



Behoort bij besluit van
burgemeester en wethouders
van de gemeente Katwijk


d.d. 16-06-2021
no. 40583

Mij bekend, hoofd cluster
vergunningen, toezicht &
handhaving



GEMEENTE KATWIJK

Afdeling Veiligheid
Team Vergunningen

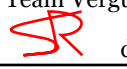Gezien  d.d. 19-06-2021

Alle maatvoering is indicatief, juiste maatvoering
in het werk bepalen en/of controleren



dit zijn principe details en kunnen geen rechten aan worden ontleend. e.e.a. altijd in overleg met de uitvoering