


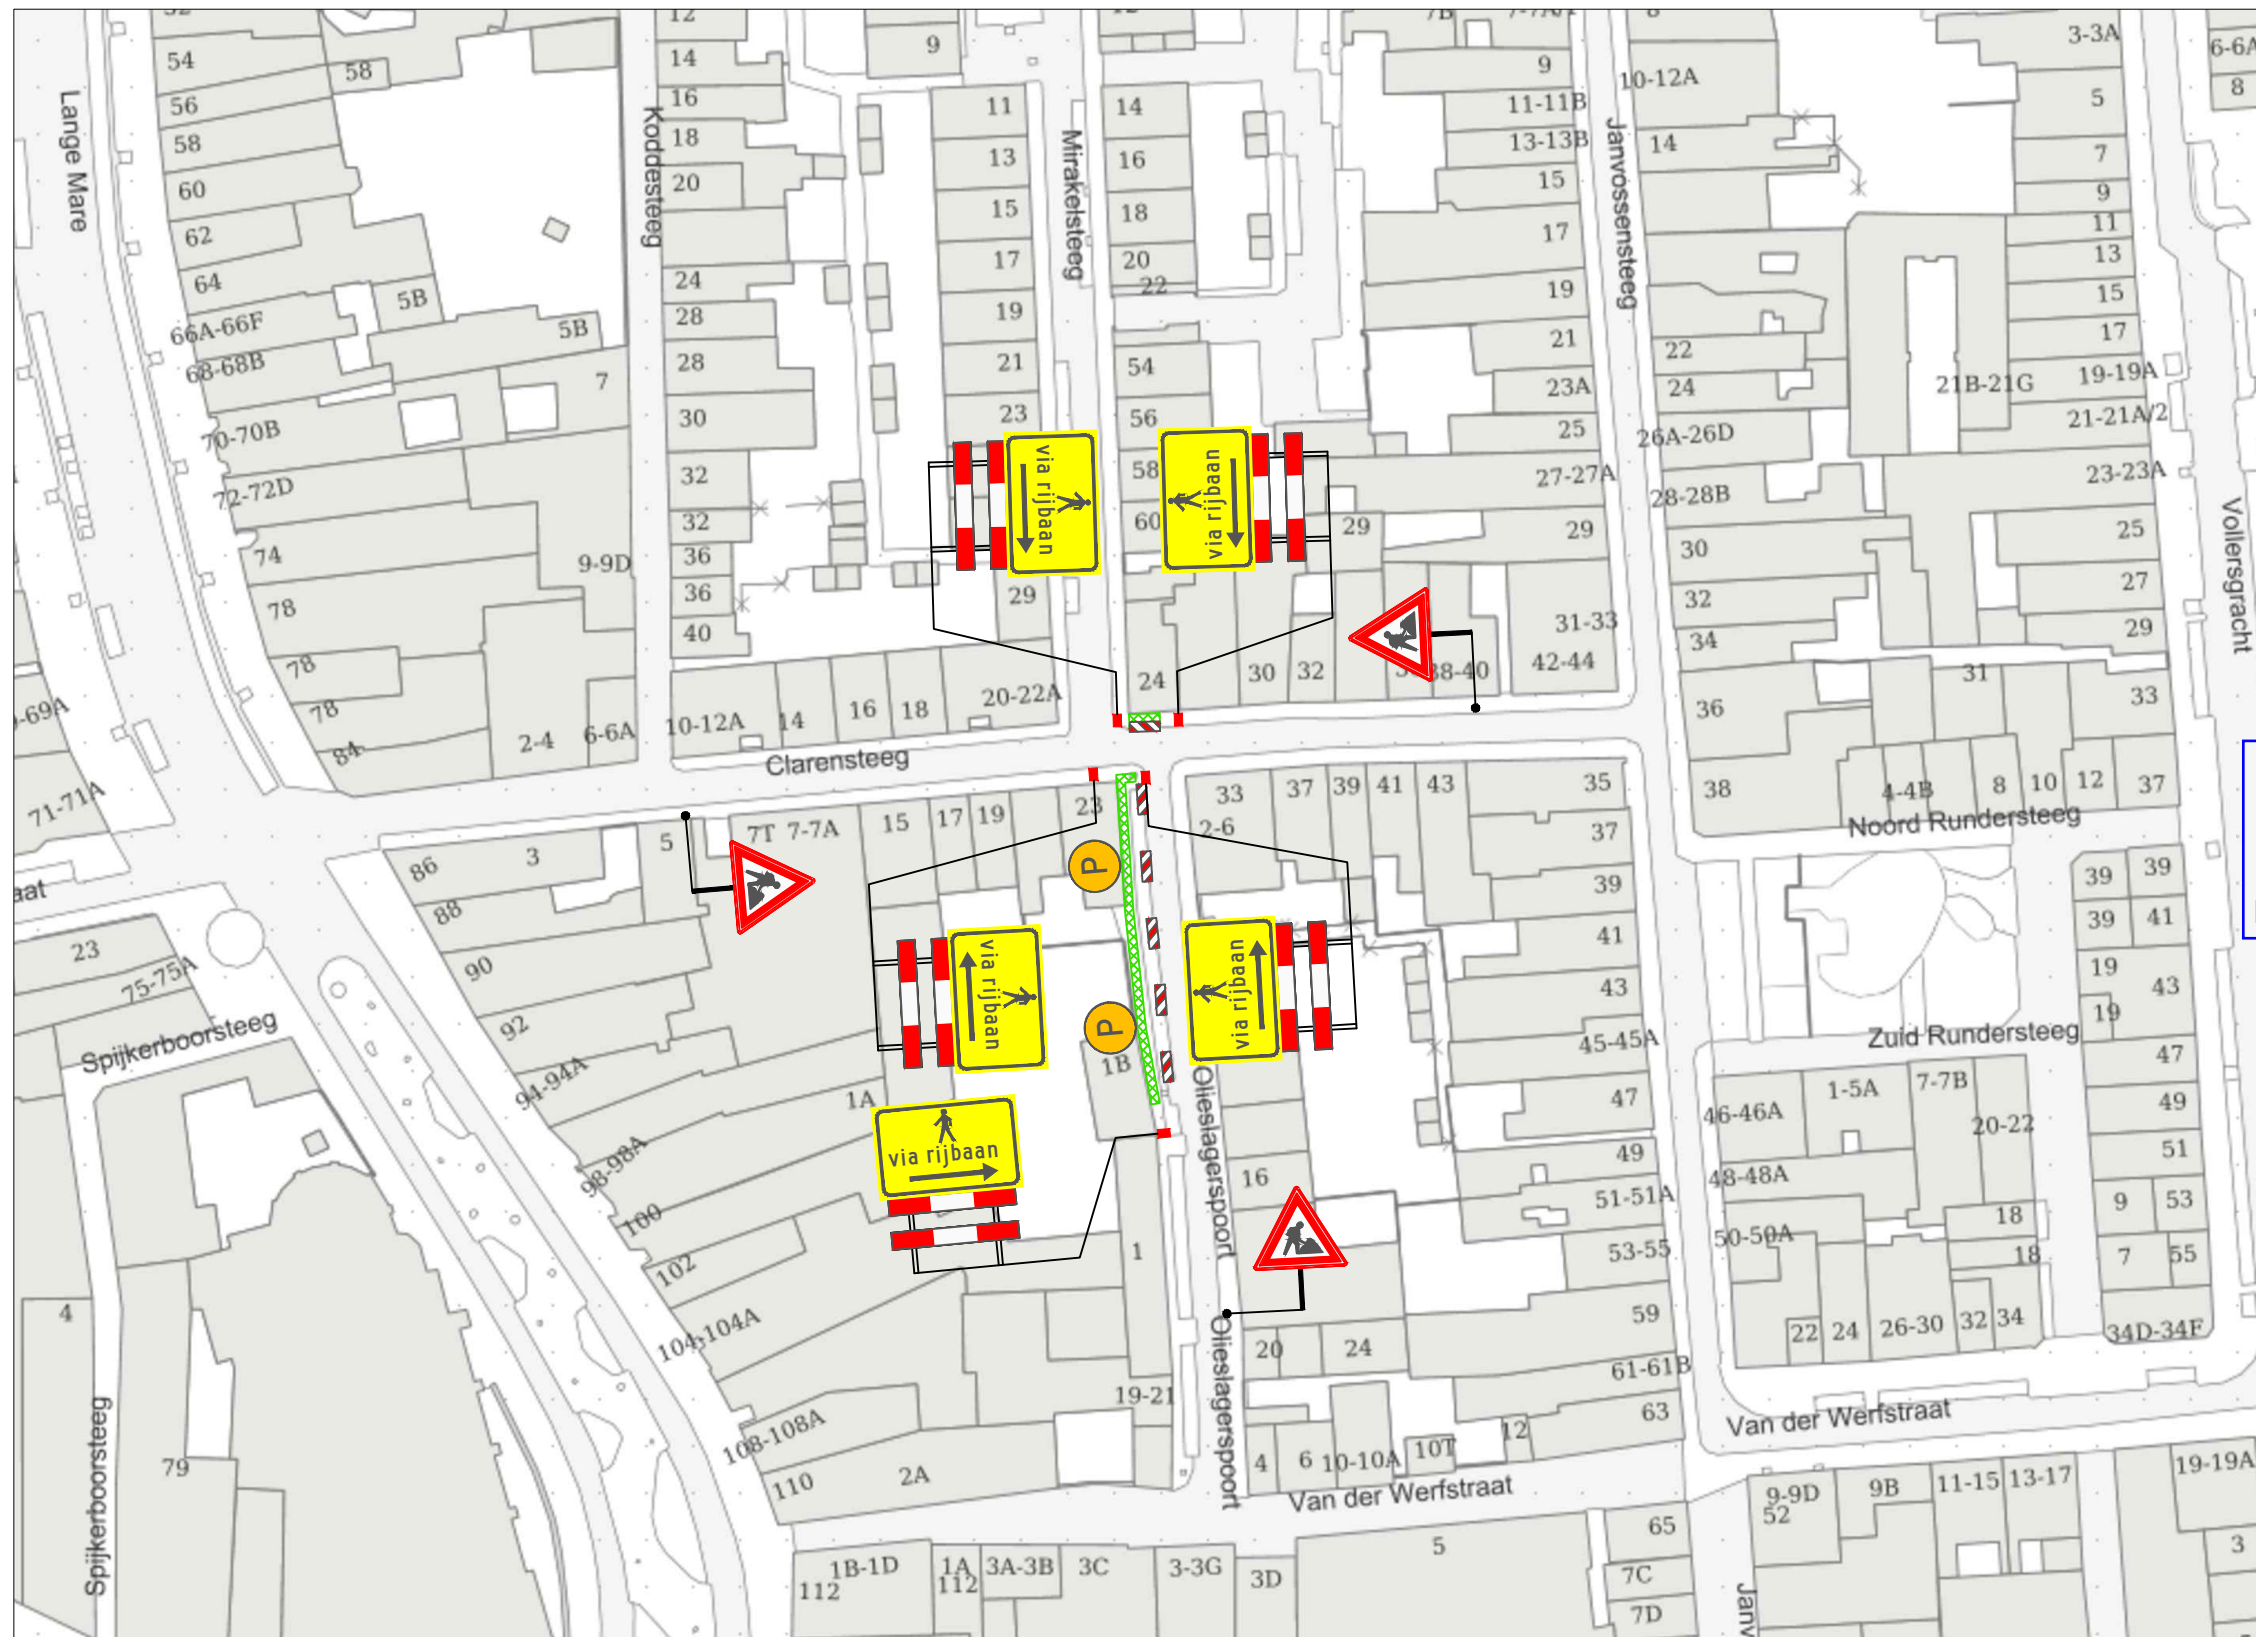

VERKLARING


- Werkvak
- Schrikhek
- Geleidebaken / Verkeerskegel 7st.
- Parkeerverbod twee weken van te voren plaatsen



Behoort bij beschikking van
Burgemeester en Wethouders
van Leiden
BV. Z/21/3280087

- afplakken/afkruisen conflicterende bewegwijzing en bebording
- de locatie van bebording is indicatief, de exacte locatie wordt op het werk bepaald
- minimale rijstrookbreedte is 3,50 meter

LOCATIE

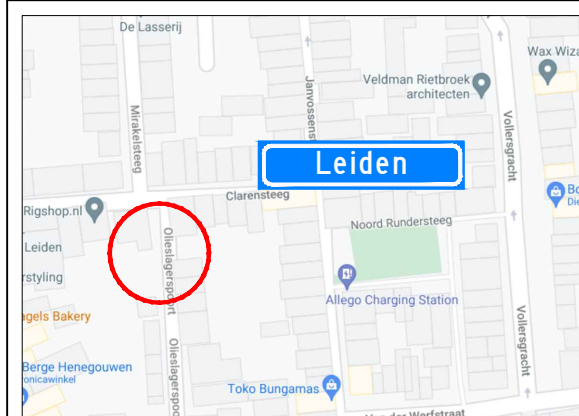

Project: Werkzaamheden Olieslagerspoort 1B te Leiden						Opdrachtgever:			
Onderdeel: Afzetting t.b.v. Civiele werkzaamheden									
		A	06-07-21	Concept		S. Abrahamian	A. Muij		
Formaat: A3L	Schaal: n.v.t.	Wijziging	Datum	Omschrijving	Tekenaar	Controle	Tekening nummer: 21.043.438A01-A	Project nummer: 2106001	
								Referentie opdrachtgever: 2106001	

Zwambag Verkeerstechniek
Lakerveld 41
4128 LE Lexmond
tel: 0347-443000
mob: 06-54386463
E-mail: info@zwambagverkeerstechniek.nl

