


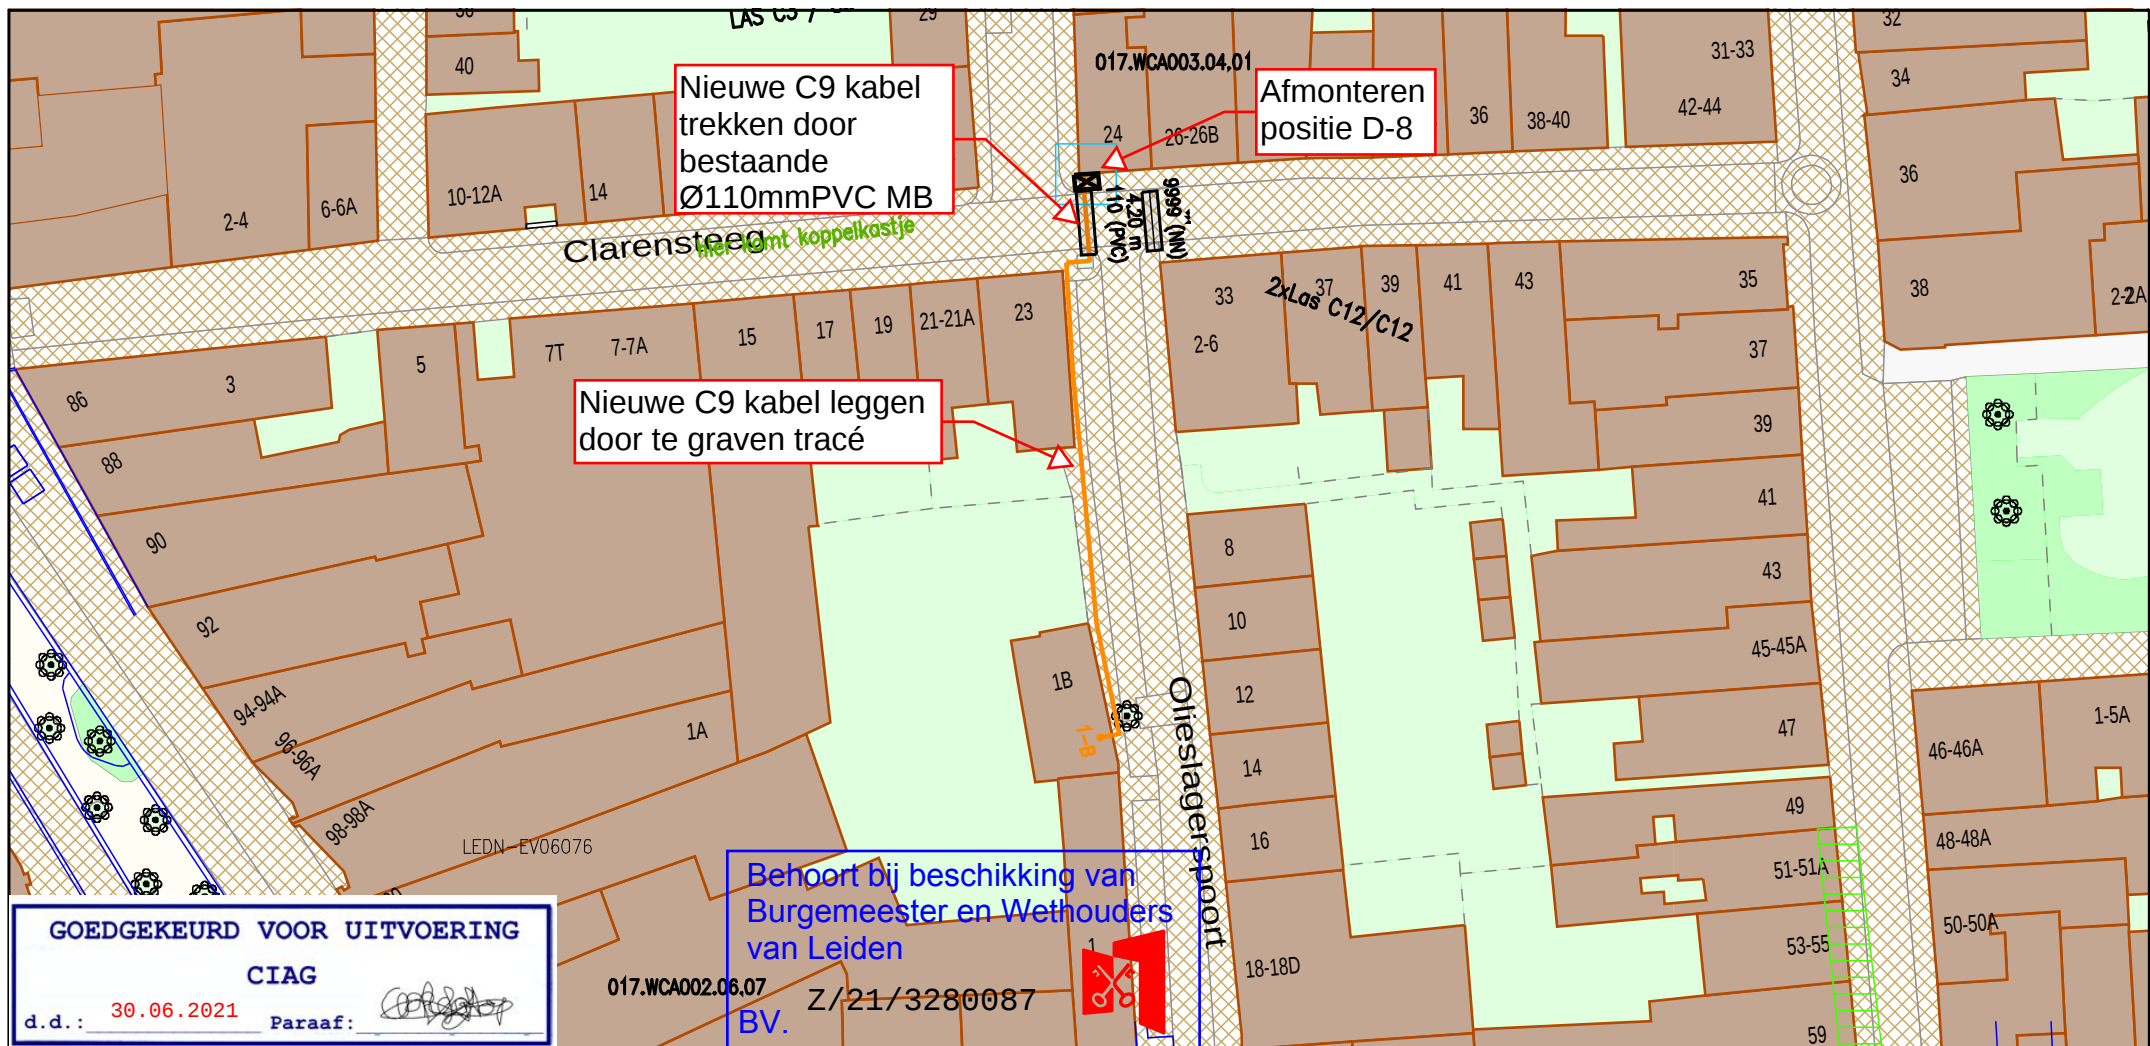

Legenda

-  Behuizing / Huisje(in bedrijf)
-  Geul(gepland)
-  Mantelbuis(geplaatst)
-  CAI [Gis]
-  Cai Aansluitdoos(gepland)

Title: Werktekening
1001395534_Olieslagerspoort_1_b_Leiden

Nummer 93658-463997

LEIDEN

LEIDEN

Schaal: 1:500

User: Nnadir01

ACE: CATV

Plotdatum: 30/06/2021

Size: A4

vodafone  ziggo 

