


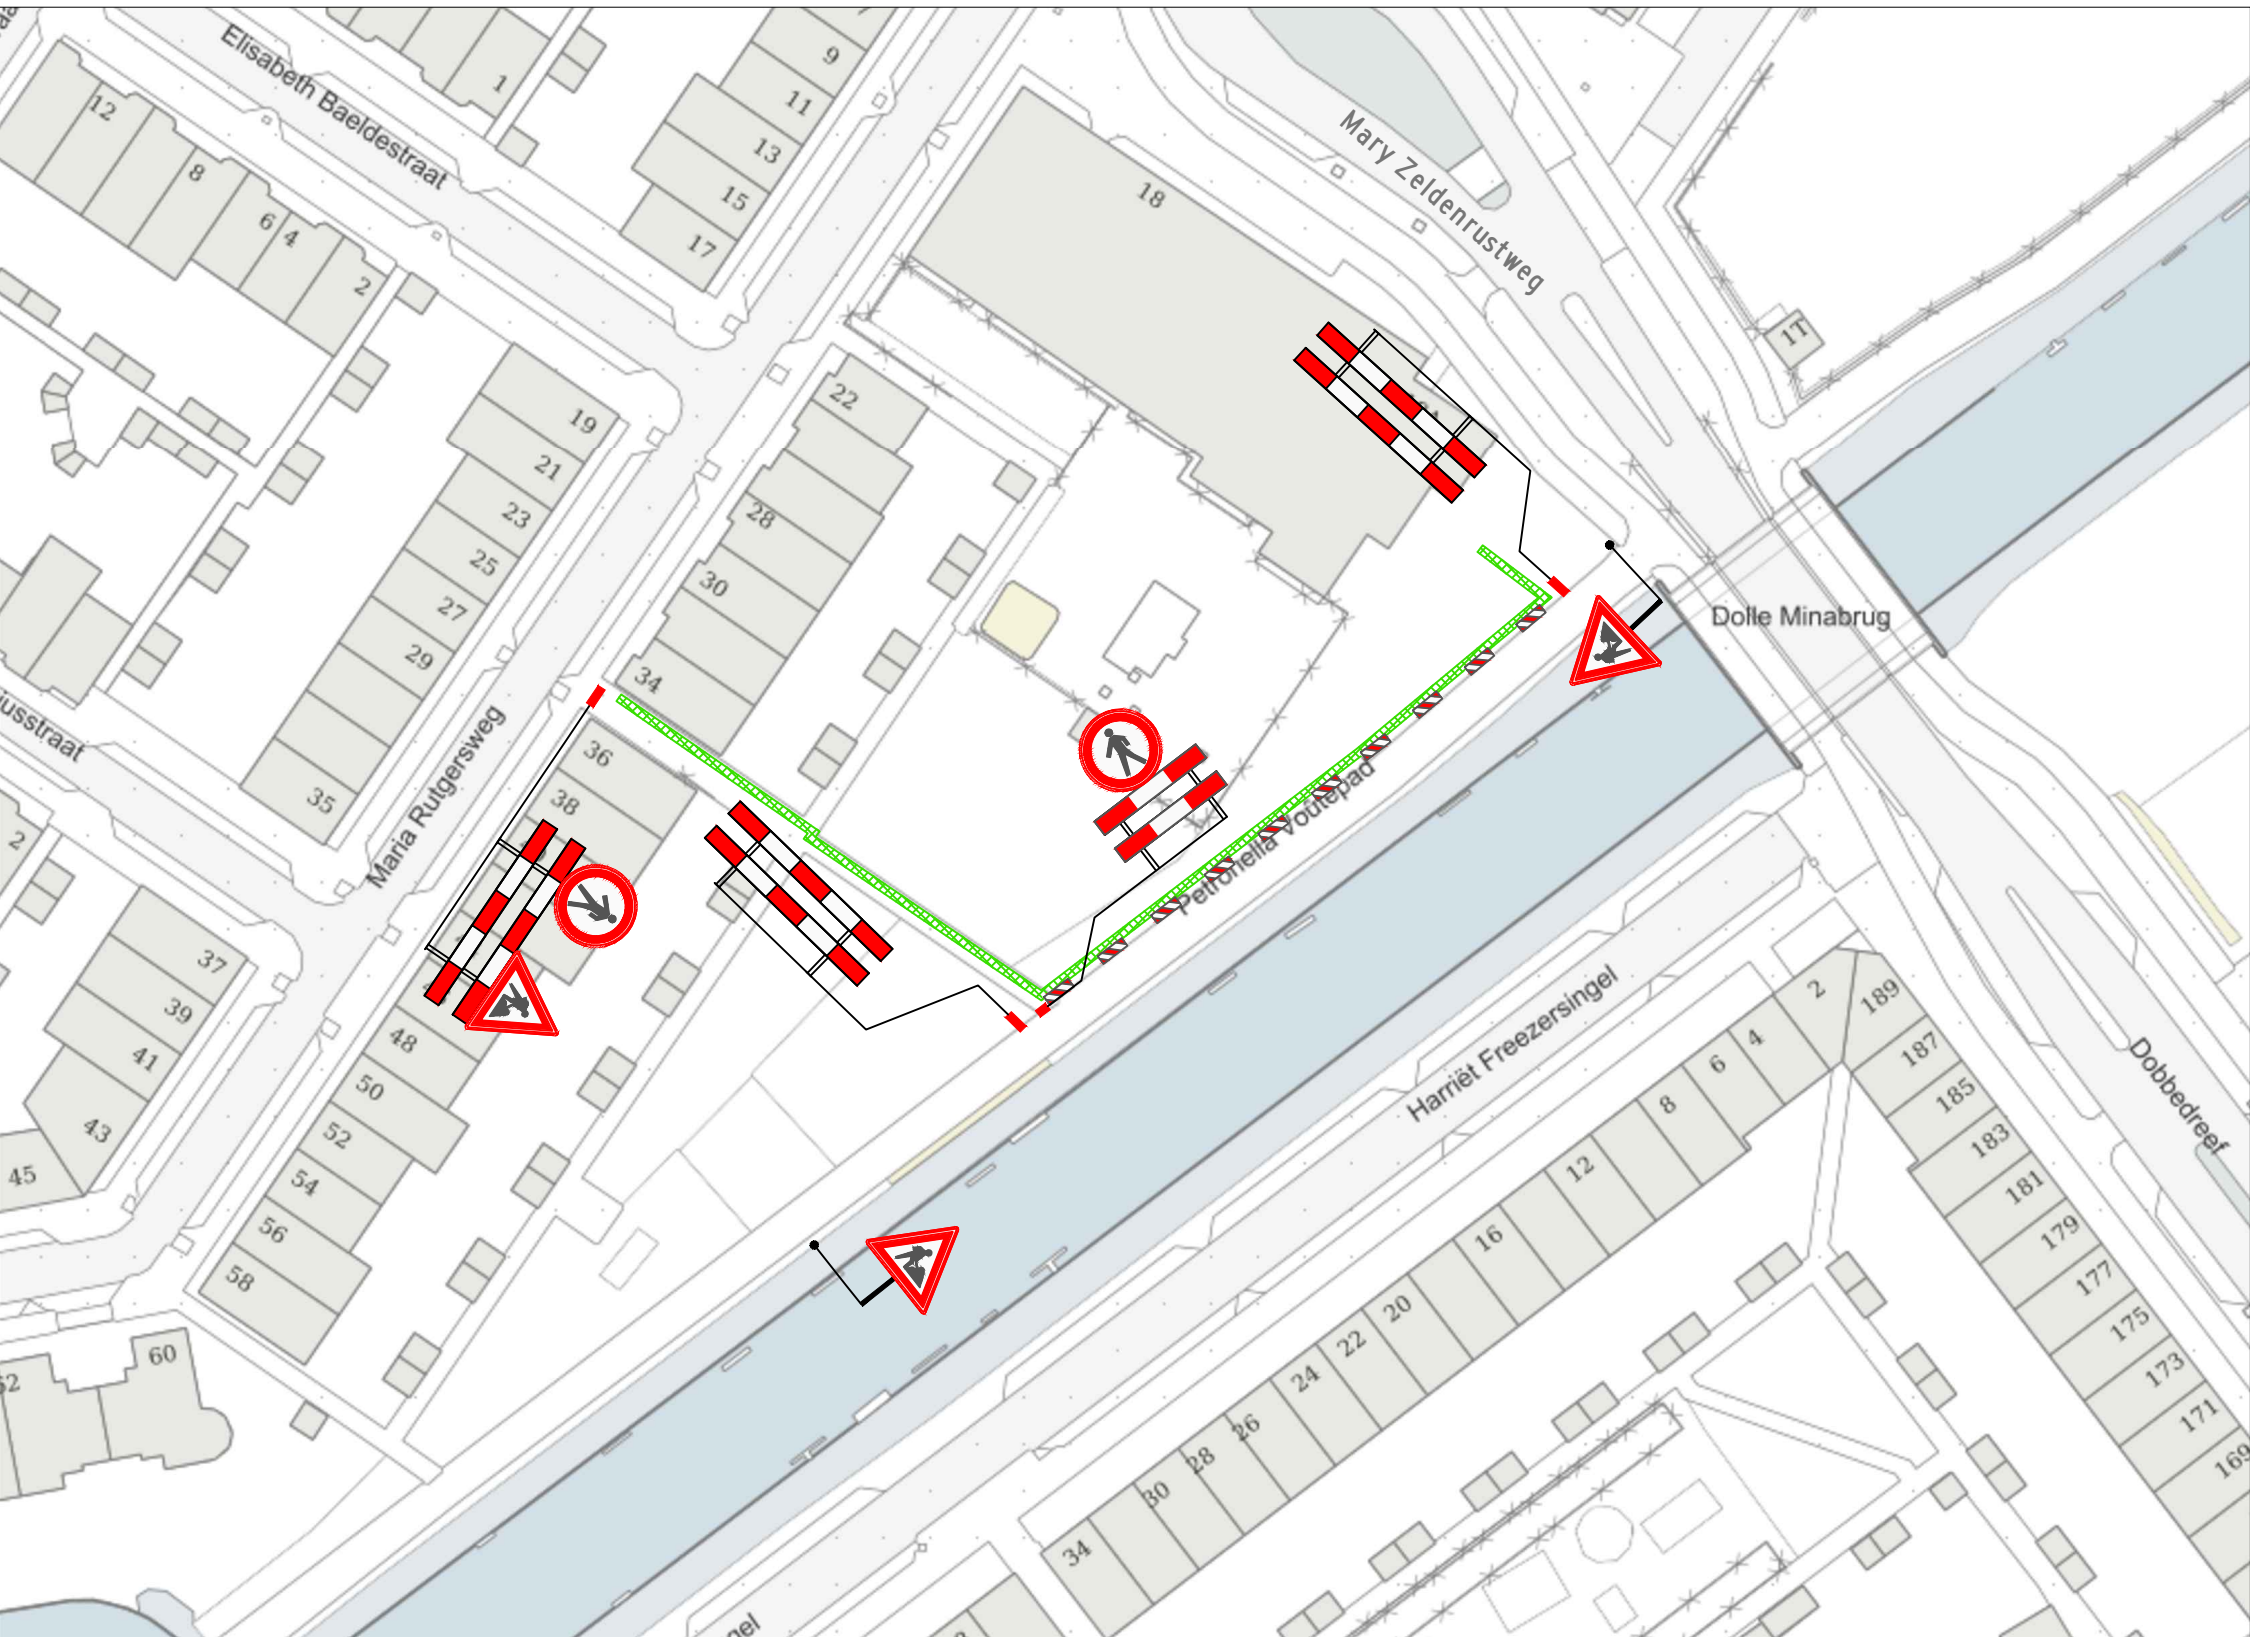

VERKLARING

- Werkvak
- Schrikhek
- Geleidebaken / Verkeerskegel 12st.


Behoort bij beschikking van
Burgemeester en Wethouders
van Leiden

BV. Z/21/3279812



- afplakken/afkruisen conflicterende bewegwijzering en bebording
- de locatie van bebording is indicatief, de exacte locatie wordt op het werk bepaald
- minimale rijstrookbreedte is 3,50 meter

LOCATIE

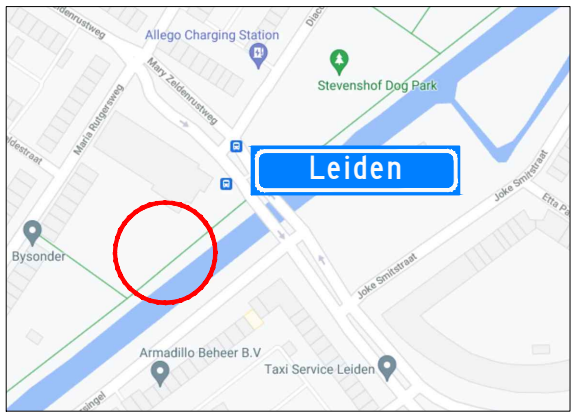

Project: Werkzaamheden Mary Zeldenrustweg 18 te Leiden

Onderdeel: Afzetting t.b.v. Civiele werkzaamheden

Formaat: A3L
Schaal: n.v.t.

A 06-07-21 Concept

Wijziging Datum Omschrijving

Opdrachtgever:



Zwambag
Verkeerstechniek
Lakerveld 41
4128 LE Lexmond
tel: 0347-443000
mob: 06-54386463
E-mail: info@zwambagverkeerstechniek.nl



Tekening nummer: 21.043.437A01-A

Tekenaar Controle

Project nummer:
Referentie opdrachtgever: 2103500