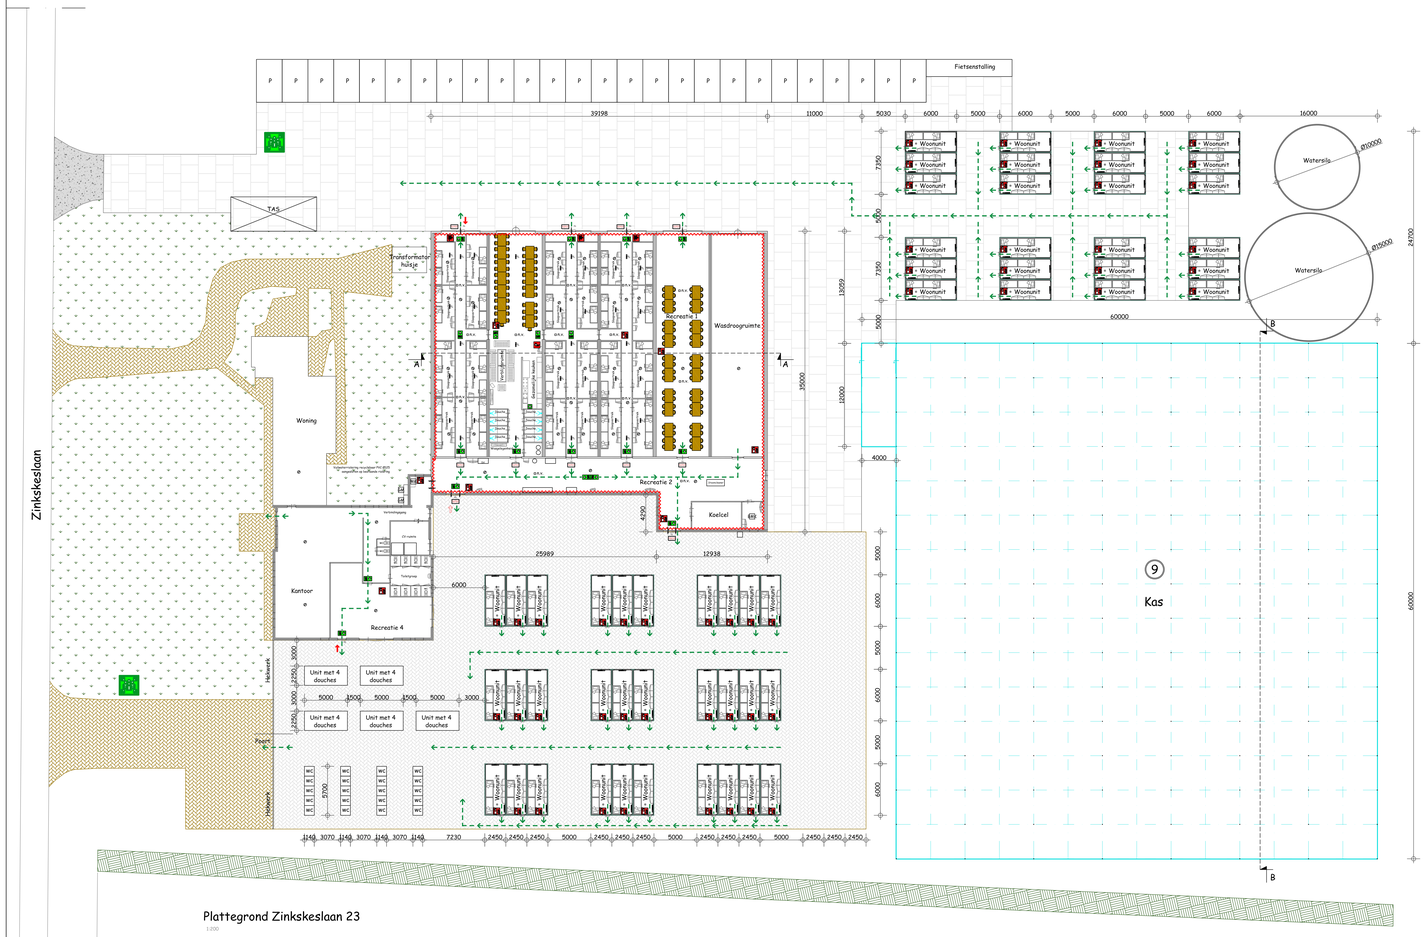

Plattegrond Zinkskeslaan 23

1:200

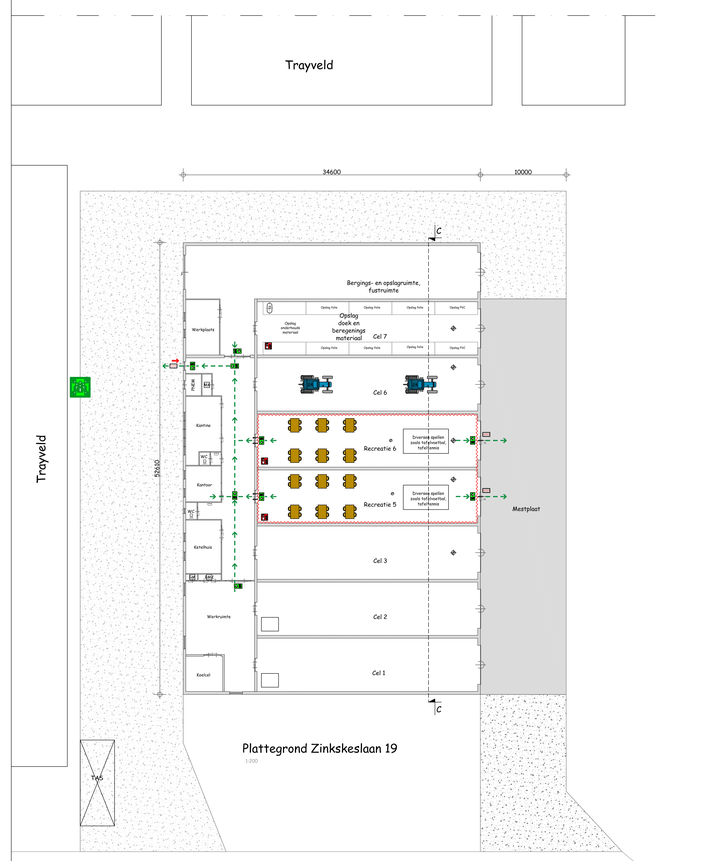

Plattegrond Zinkskeslaan 19

1:200

Zinkskeslaan

Doorsnede A-A

1:200

Doorsnede Woonunit

1:200

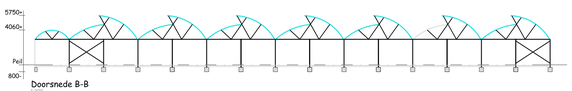

Doorsnede B-B

1:200

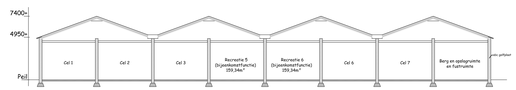

Doorsnede C-C

1:200

Primaire en secundaire bluswatervoorzieningen

Er is een open geboende put met een doorsnede van minimaal 25 cm gerealiseerd. Deze voorziening heeft een minimale capaciteit van 60 m³/uur. (Primaire) De secundaire bluswatervoorziening wordt gerealiseerd met een capaciteit van 90 m³/uur gedurende een onafgebroken levertijd van 4 uur. De aanleg en uitvoering van deze voorzieningen vinden plaats in overleg met de Brandweer Brabant-Zuidoost.

- Er wordt een (.sem) verharde weg die een aslast van minimaal 14,6 ton kan dragen gerealiseerd op het terrein.

- Er wordt ter plaatse van de aangebrachte put een opstelplaats van minimaal 4x10m² gerealiseerd voor het betreffende brandweervoertuig. Deze opstelplaats kan een aslast van minimaal 14,6 ton verdragen.
De aanleg en uitvoering van deze voorzieningen vinden plaats in overleg met de brandweer Brabant-Zuidoost.

Renvooi

	=	Blustoestel (inhoud 6kg)
	=	Brandslanghaspel
	=	Blusdeken
	=	EHBO-koffer
	=	Vluchtroutesaanduiding volgens NEN 3011 welke voldoet aan de zichtbaarheideisen bedoeld in artikel 5.2 tot en met 5.6 van NEN-EN 1838
	=	Vluchtroute
N.V.	=	Noodverlichting
	=	Brandweeringang
	=	Overige ingang
	=	Rookmelder
	=	Brandmelder (elektrisch geschakeld)
	=	Verzamelplaats
	=	Zelfsluitende, 60 min. brandwerende deur
	=	Brandwerende muur WBdB60 min. 60 min.
	=	Zelfsluitende, 30 min. brandwerende deur
	=	Brandwerende muur WBdB60 min. 30 min.
	=	Meterkast
TAS	=	Tankautosput

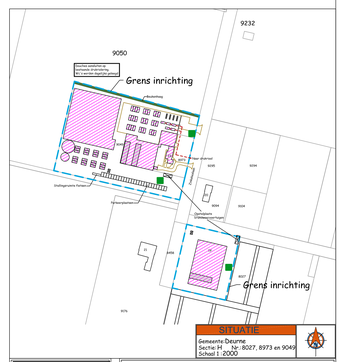

[redacted]

Onderwerp: Omgevingsvergunning Brandveilig gebruik	
Adres van de inrichting: Zinkskeslaan 19 en 23 te Helenaveen	
Aard van de inrichting: Tuinbouwbedrijf	
Bedrijfsgegevens: [redacted] 5759 PZ Helenaveen	Bladnummer: 01/01
	Schaal: 1:200
	Getekend: [redacted]
Projectnummer: 1289060V01	Datum: 03-11-2020
	Revisiedatum 1: Revisiedatum 2: Revisiedatum 3:

[redacted]