



Aanzicht Voorzijde



Aanzicht Rechter Zijde



Aanzicht Achterzijde



Aanzicht Linker Zijde




Aanzicht Voorzijde

Voorstel Materialen en kleuren

(in nader overleg definitief te maken)

bouwdeel:	materiaal:	kleur:
gevels	metselwerk metselwerk	rood-bruin geel
	plaatmateriaal	wit
plint	betonstuc	antraciet
gevelelementen	prefab beton	antraciet
muurafdekkers	prefab beton	antraciet
handrails balkon	stalen koker	zwart
kozijnen	hout	antraciet
ramen en deuren	hout	antraciet
luiken	hout	antraciet
balkonhekken	stalen strips	zwart
gallerij	staalconstructie	zwart
vloer gallerij	dejoorosters	gegalvaniseerd
dakranden	rockpanel	wit/ antraciet
dakbedekking	gebakken dakpannen	grafietgrijs
	dubbellags EPDM	grijs
goten + hwa's	zink	grijs
beglazing	glas vlg's specificaties BENG	
beglazing met *	veiligheidsglas vlg's specificaties BENG	

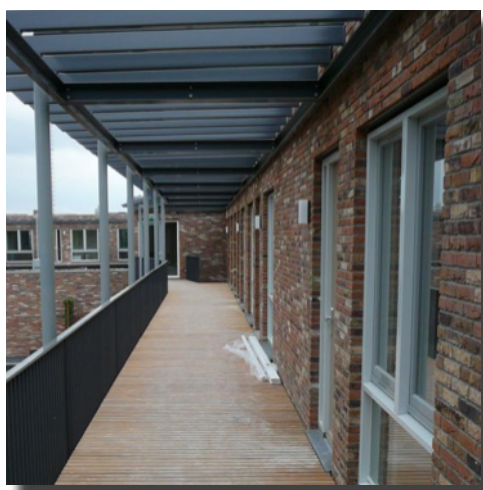


architectenburo **van ruth bv**

bezoekadres
drift 22 dwingeloo

postadres
postbus 24
7990 AA dwingeloo

tel. 0521-594949
e-mail info@ruthbv.nl
website www.ruthbv.nl

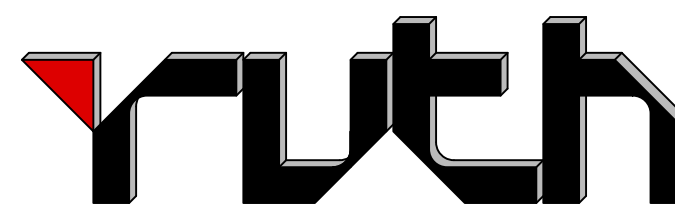

MOOLJ PROJECT BV

opdrachtgever: AANVRAAG OMGEVINGSVERGUNNING

werknummer: 318-448

datum: 12 maart 2021

tekening-nummer: 04

omschrijving: AANZICHTEN + PRINCIPE DOORSNEDEN + kleuren en materialen

schaal: 1:100

getekend: JvdM

A: 20 april (deuren en ramen vlg's BENG)

B: 23 juni '21 - brandwerende beglazing

C: 24 juni '21 - veiligheidsglas aangegeven