




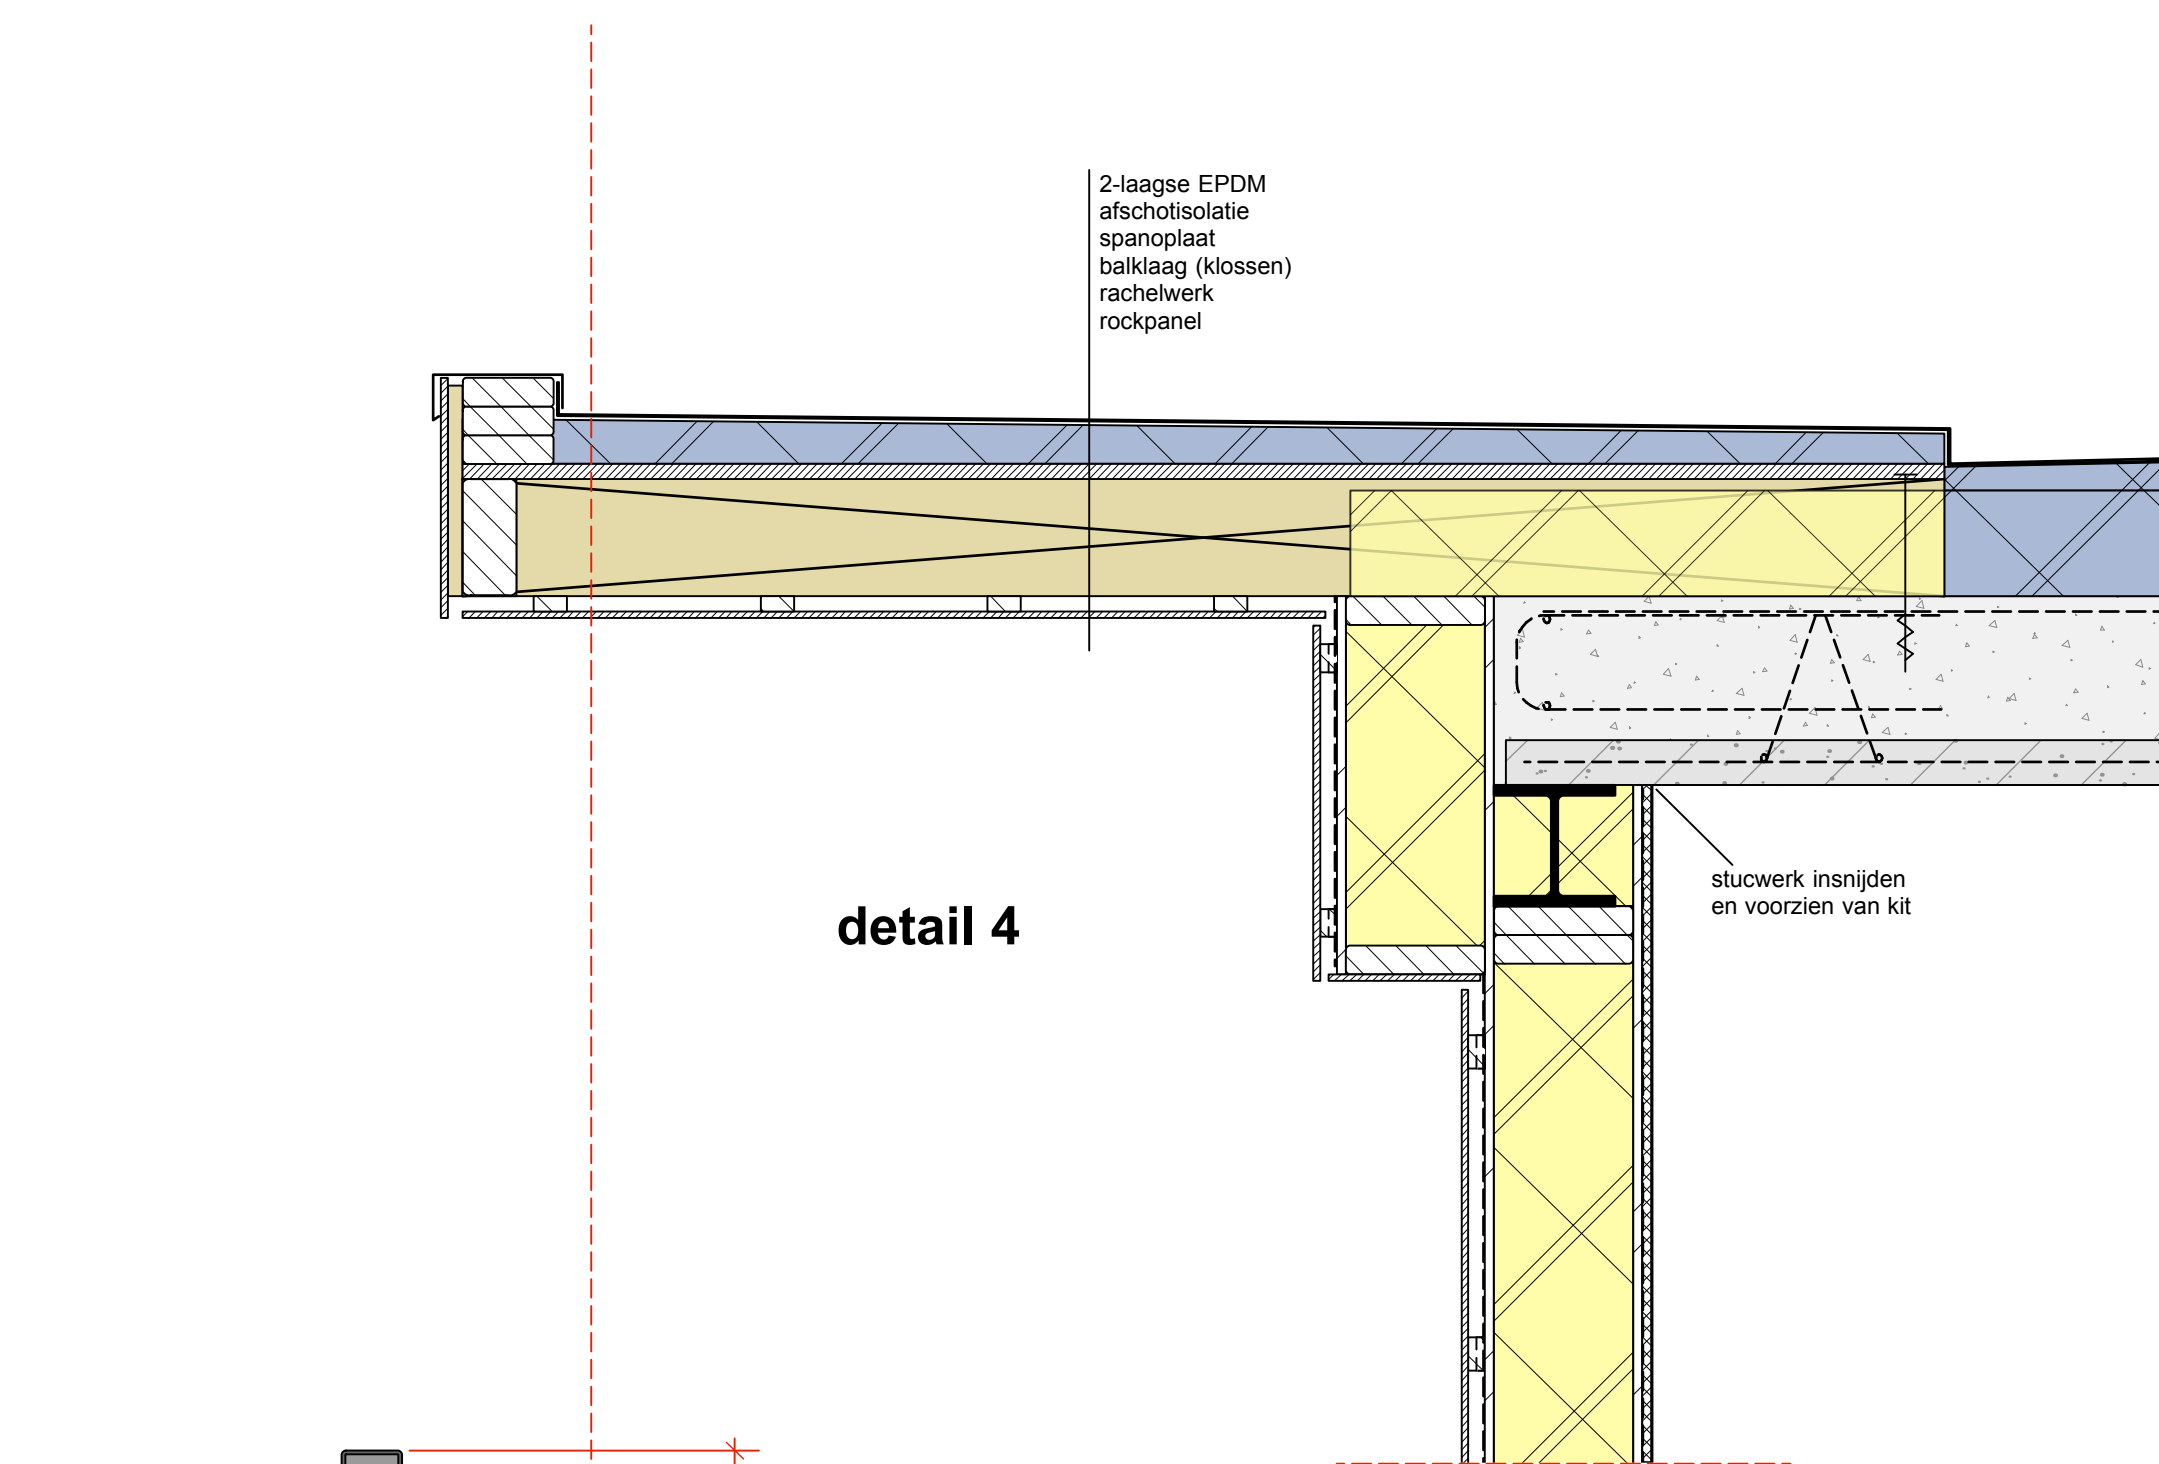


detail 4

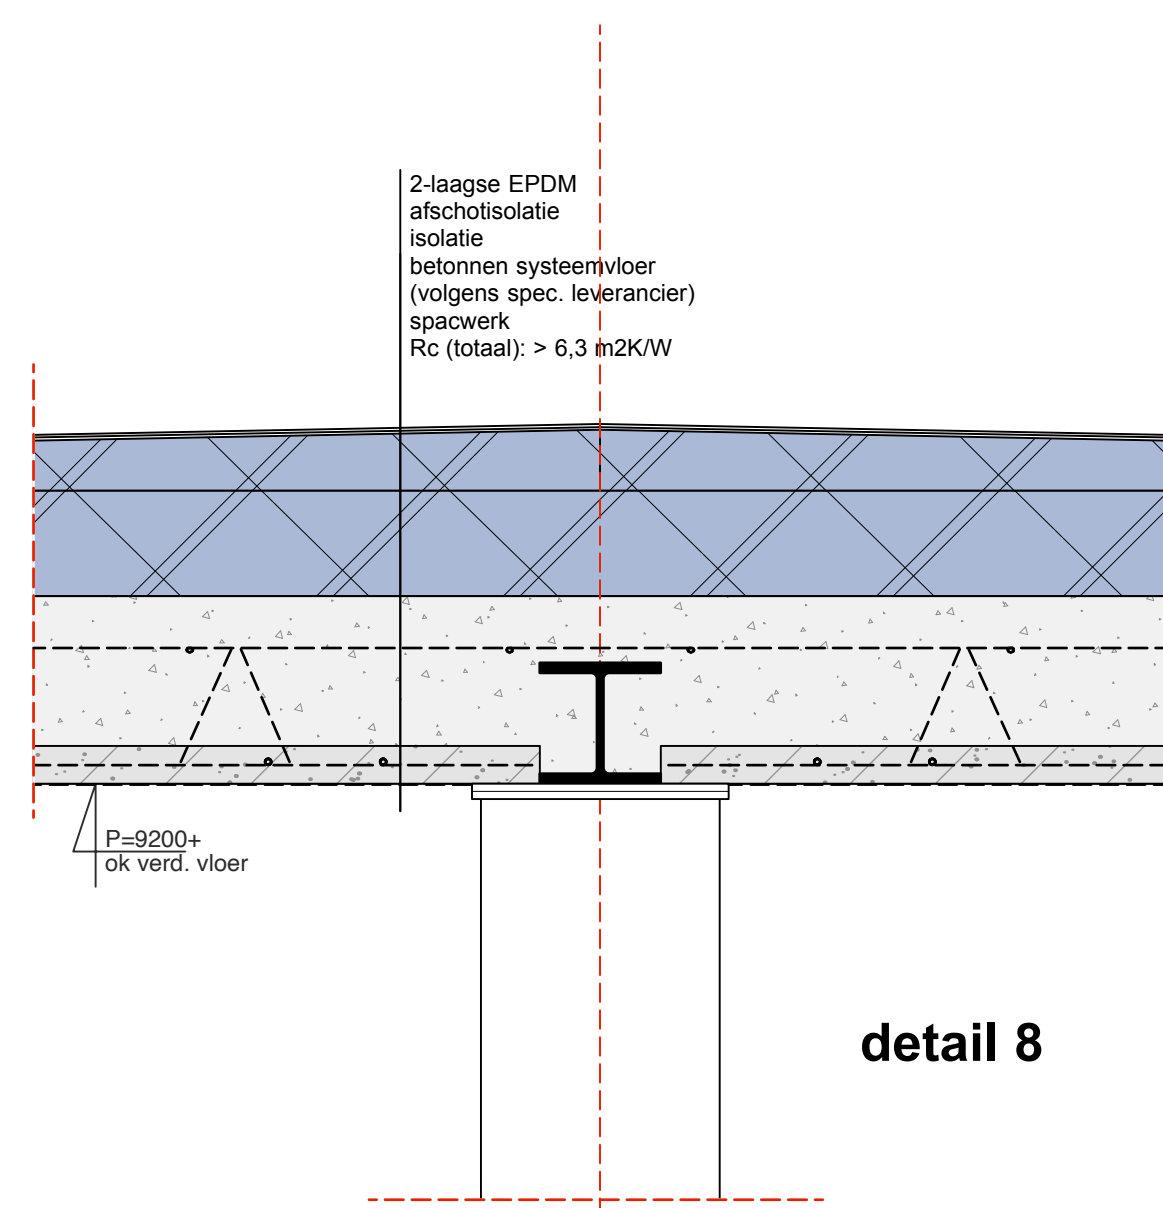


detail 8

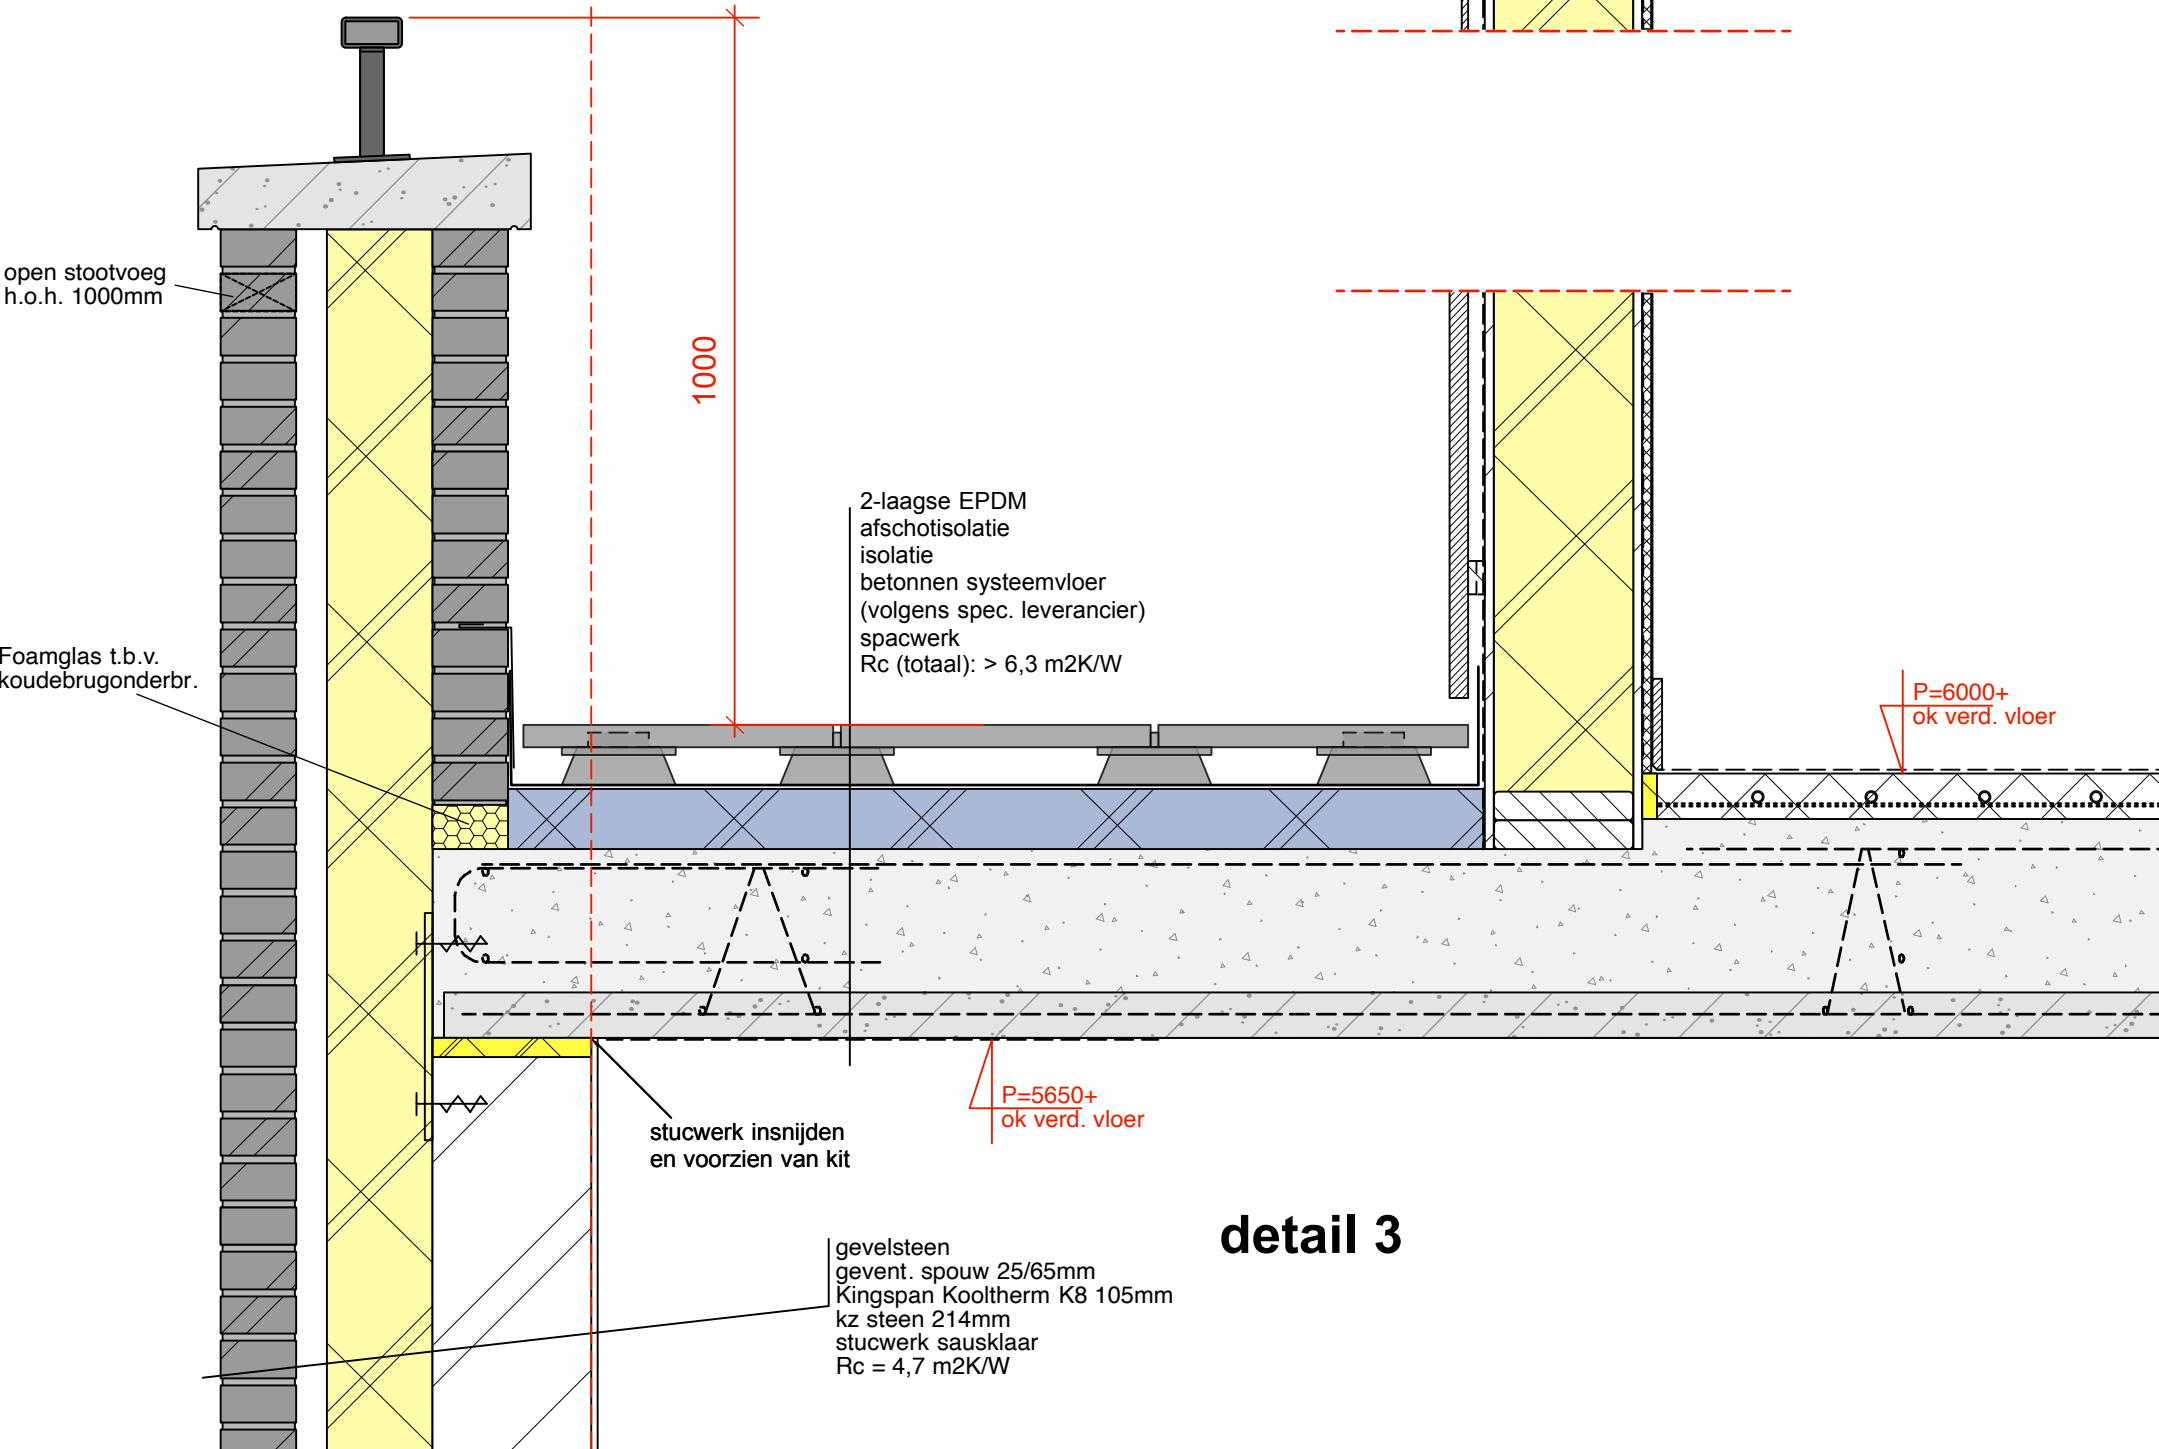


detail 3

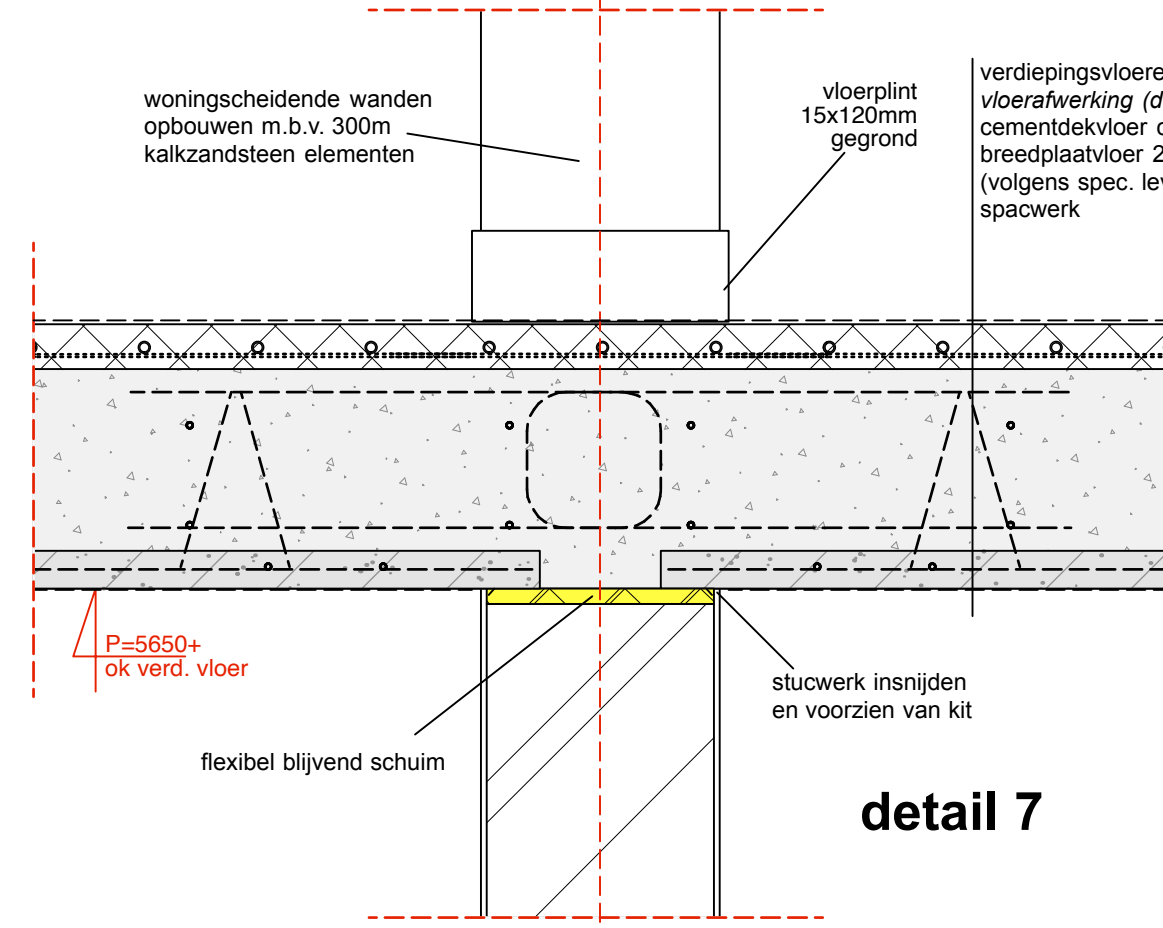


detail 7

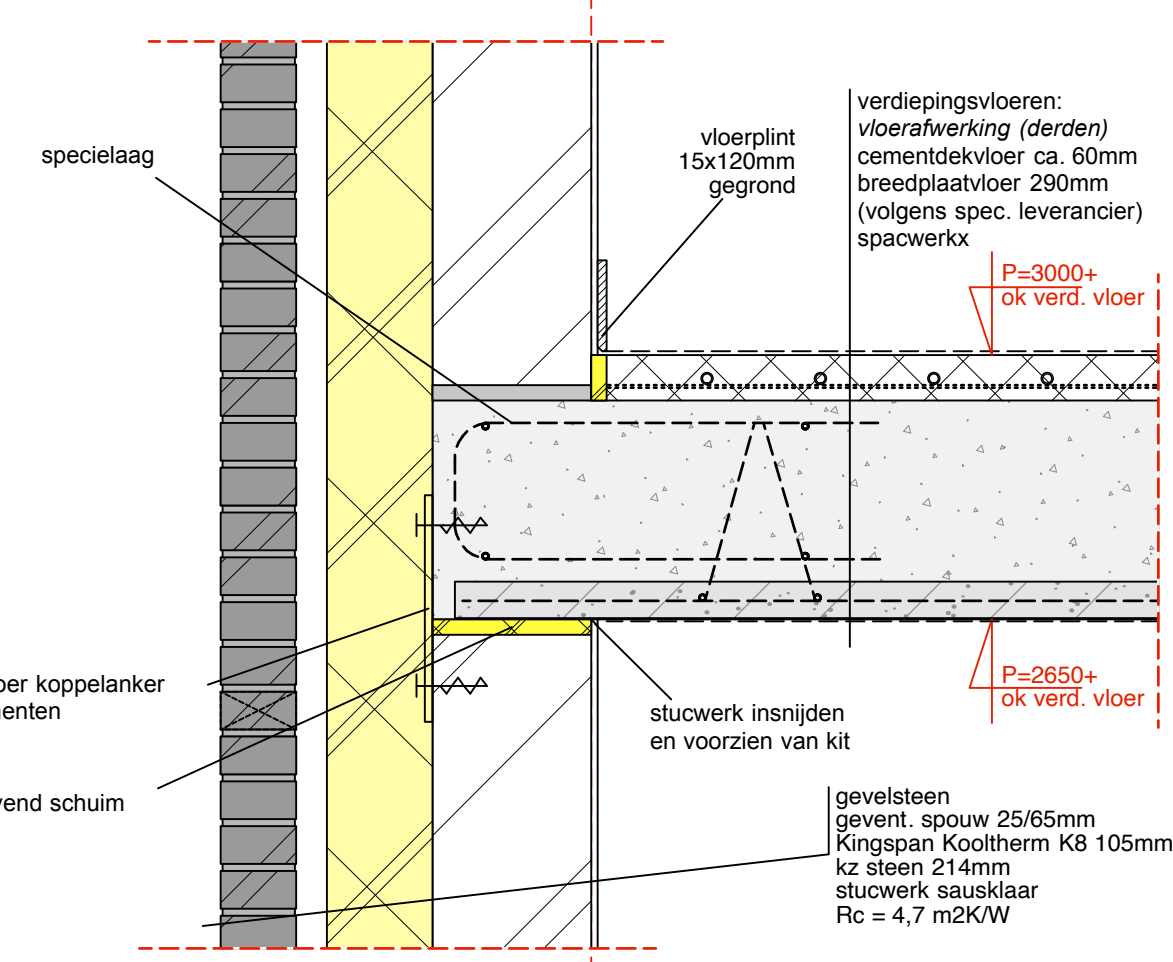


detail 2

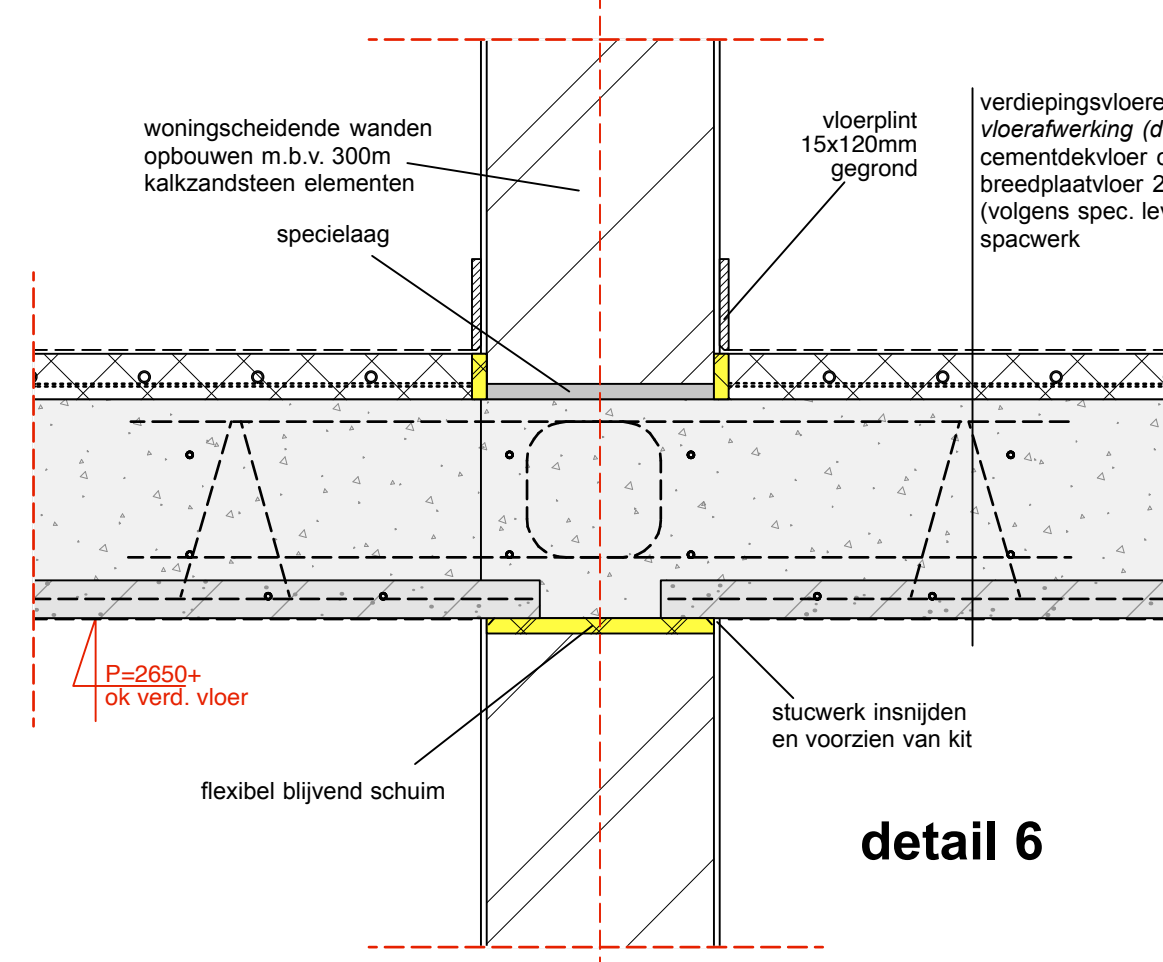


detail 6

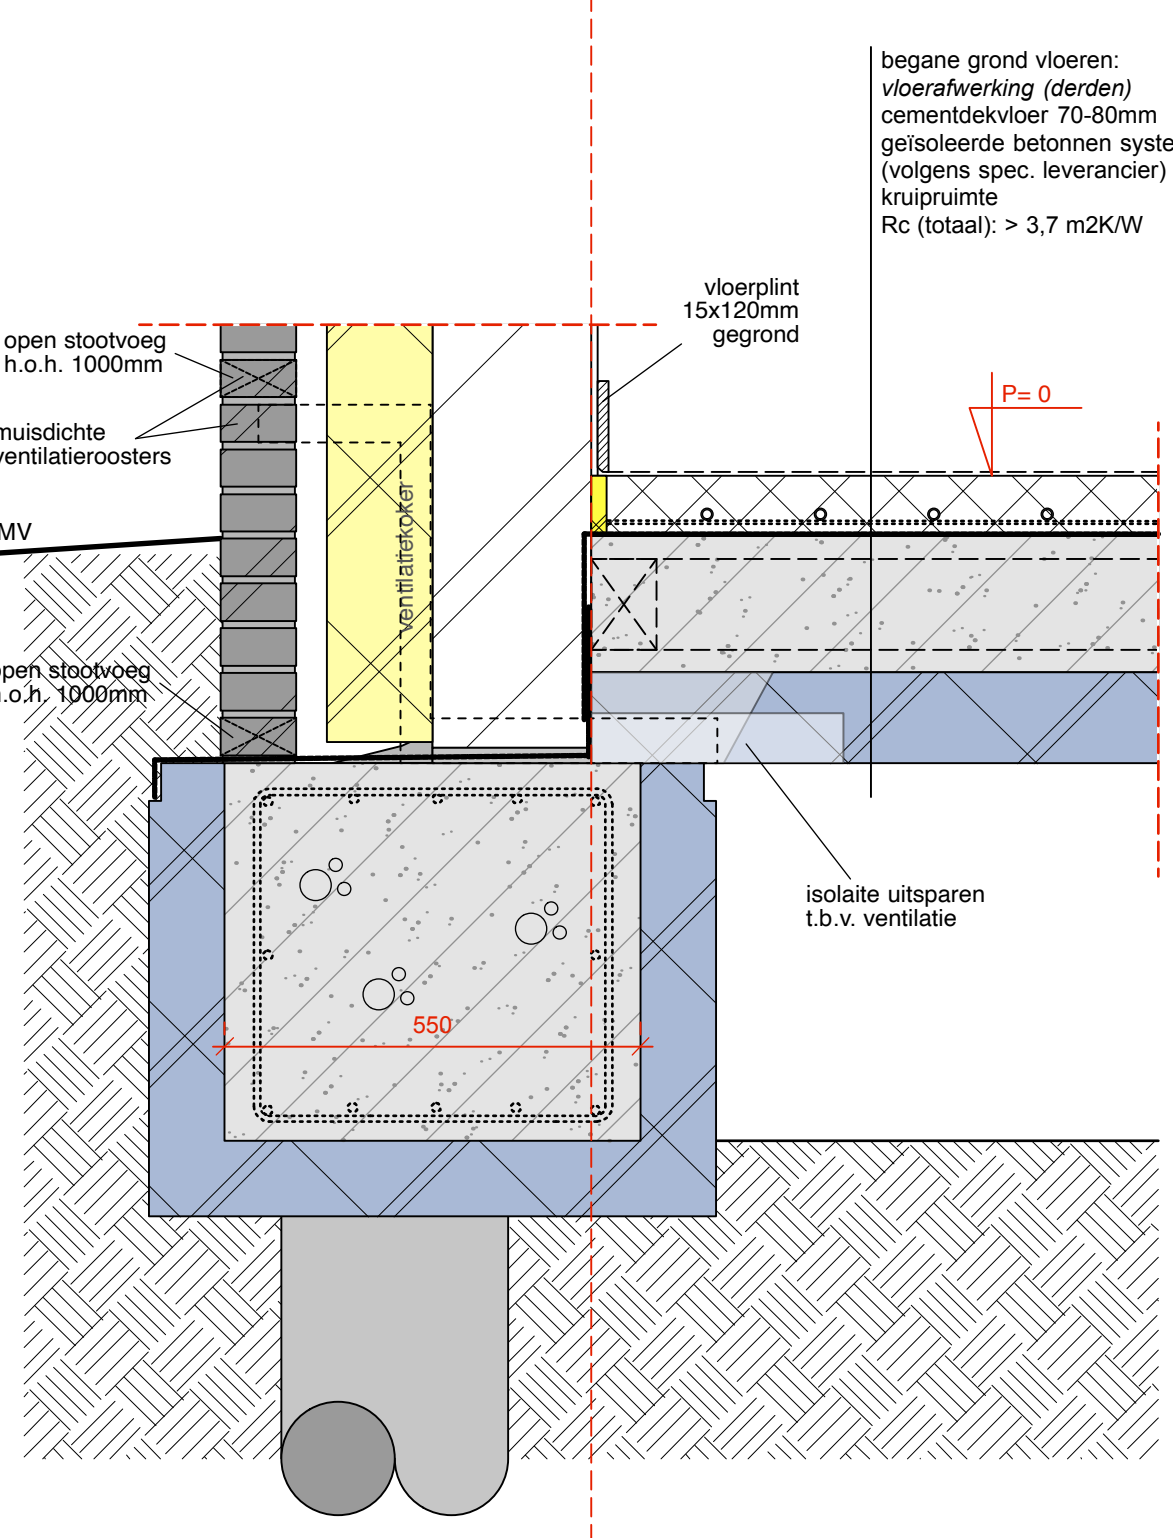


detail 1

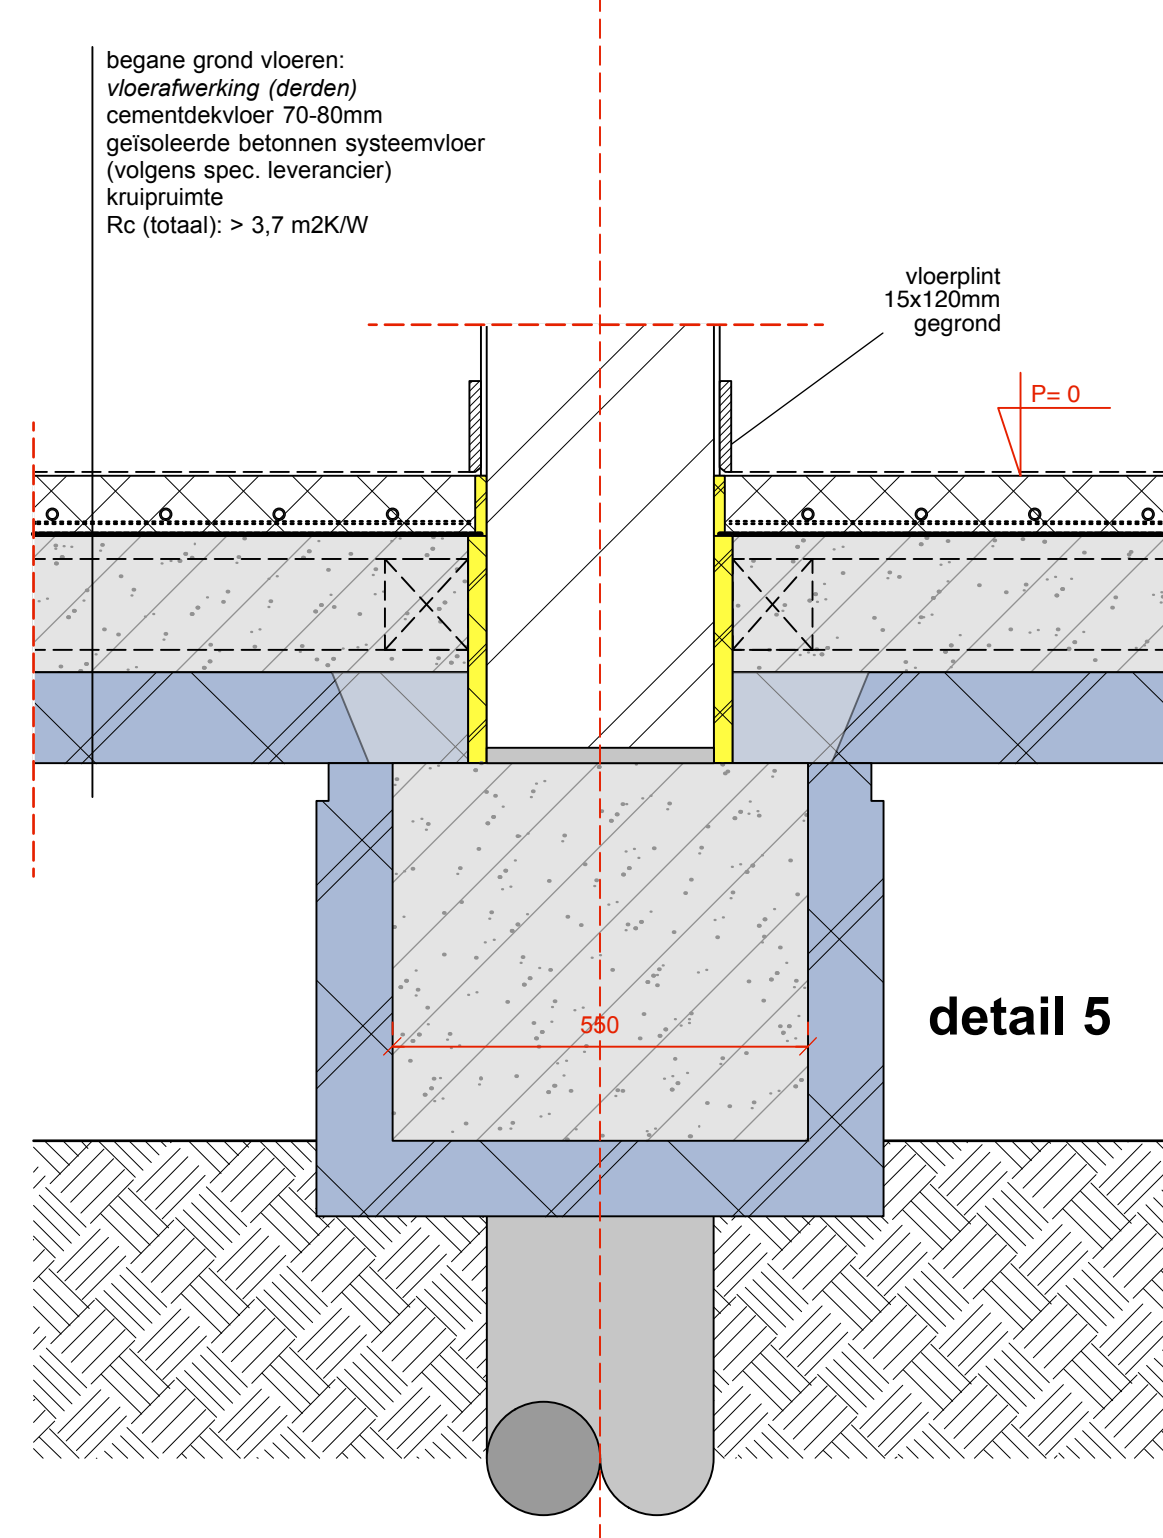


detail 5

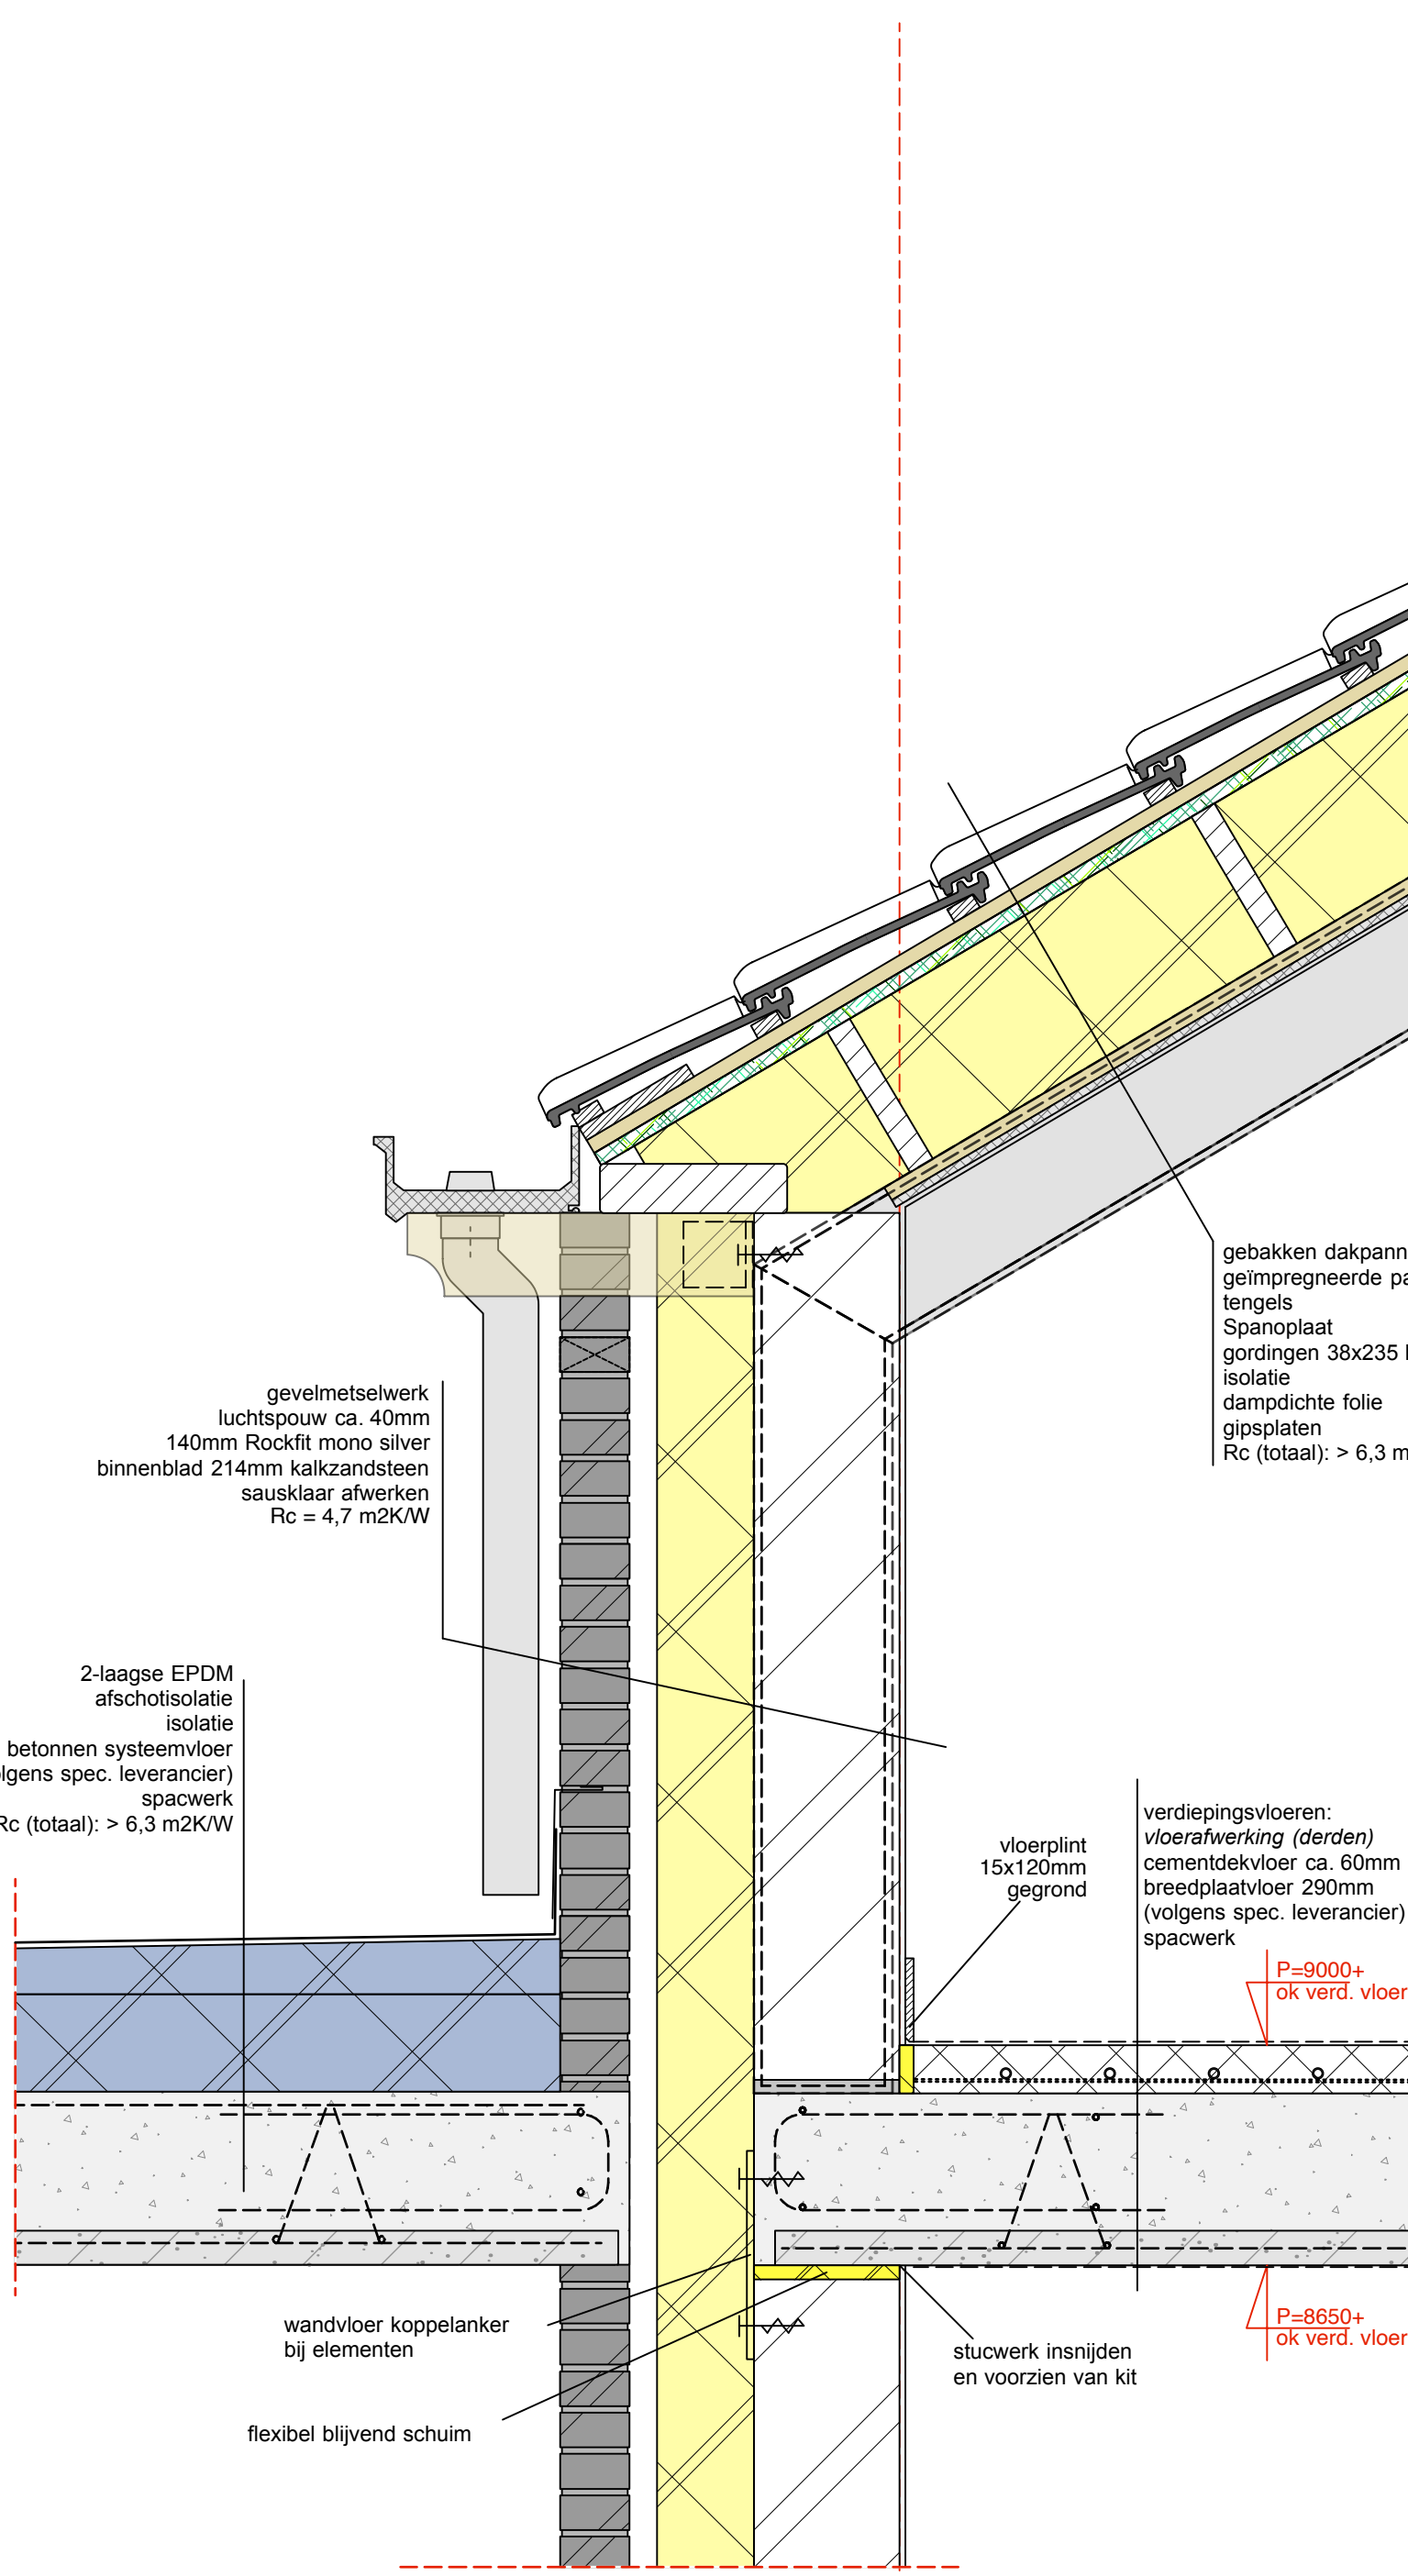


detail 11

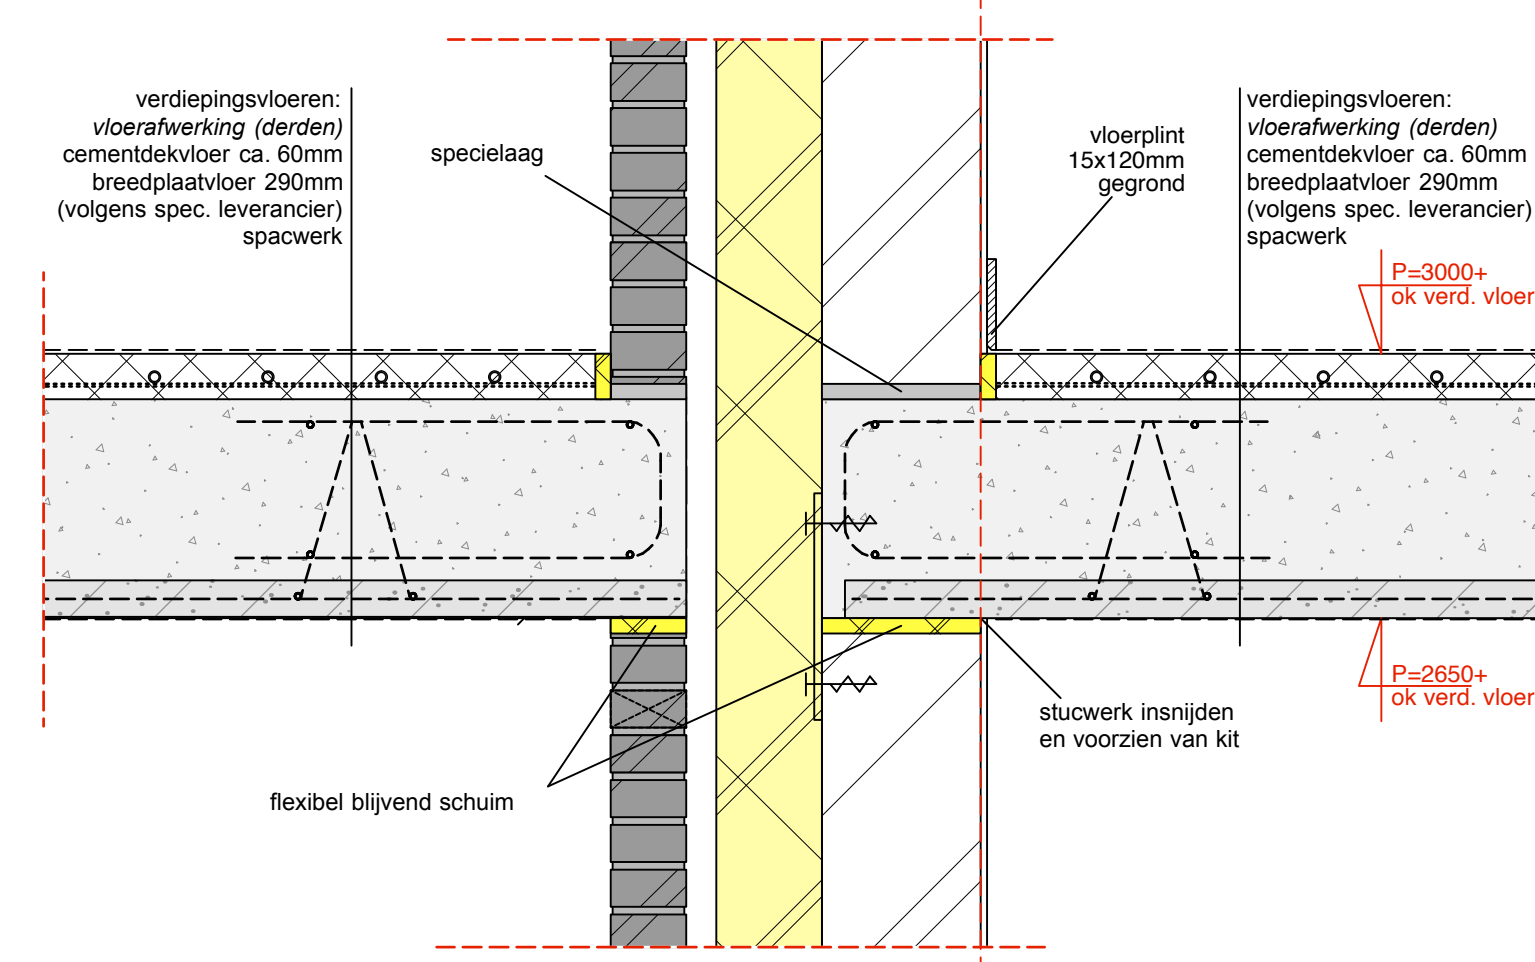


detail 10

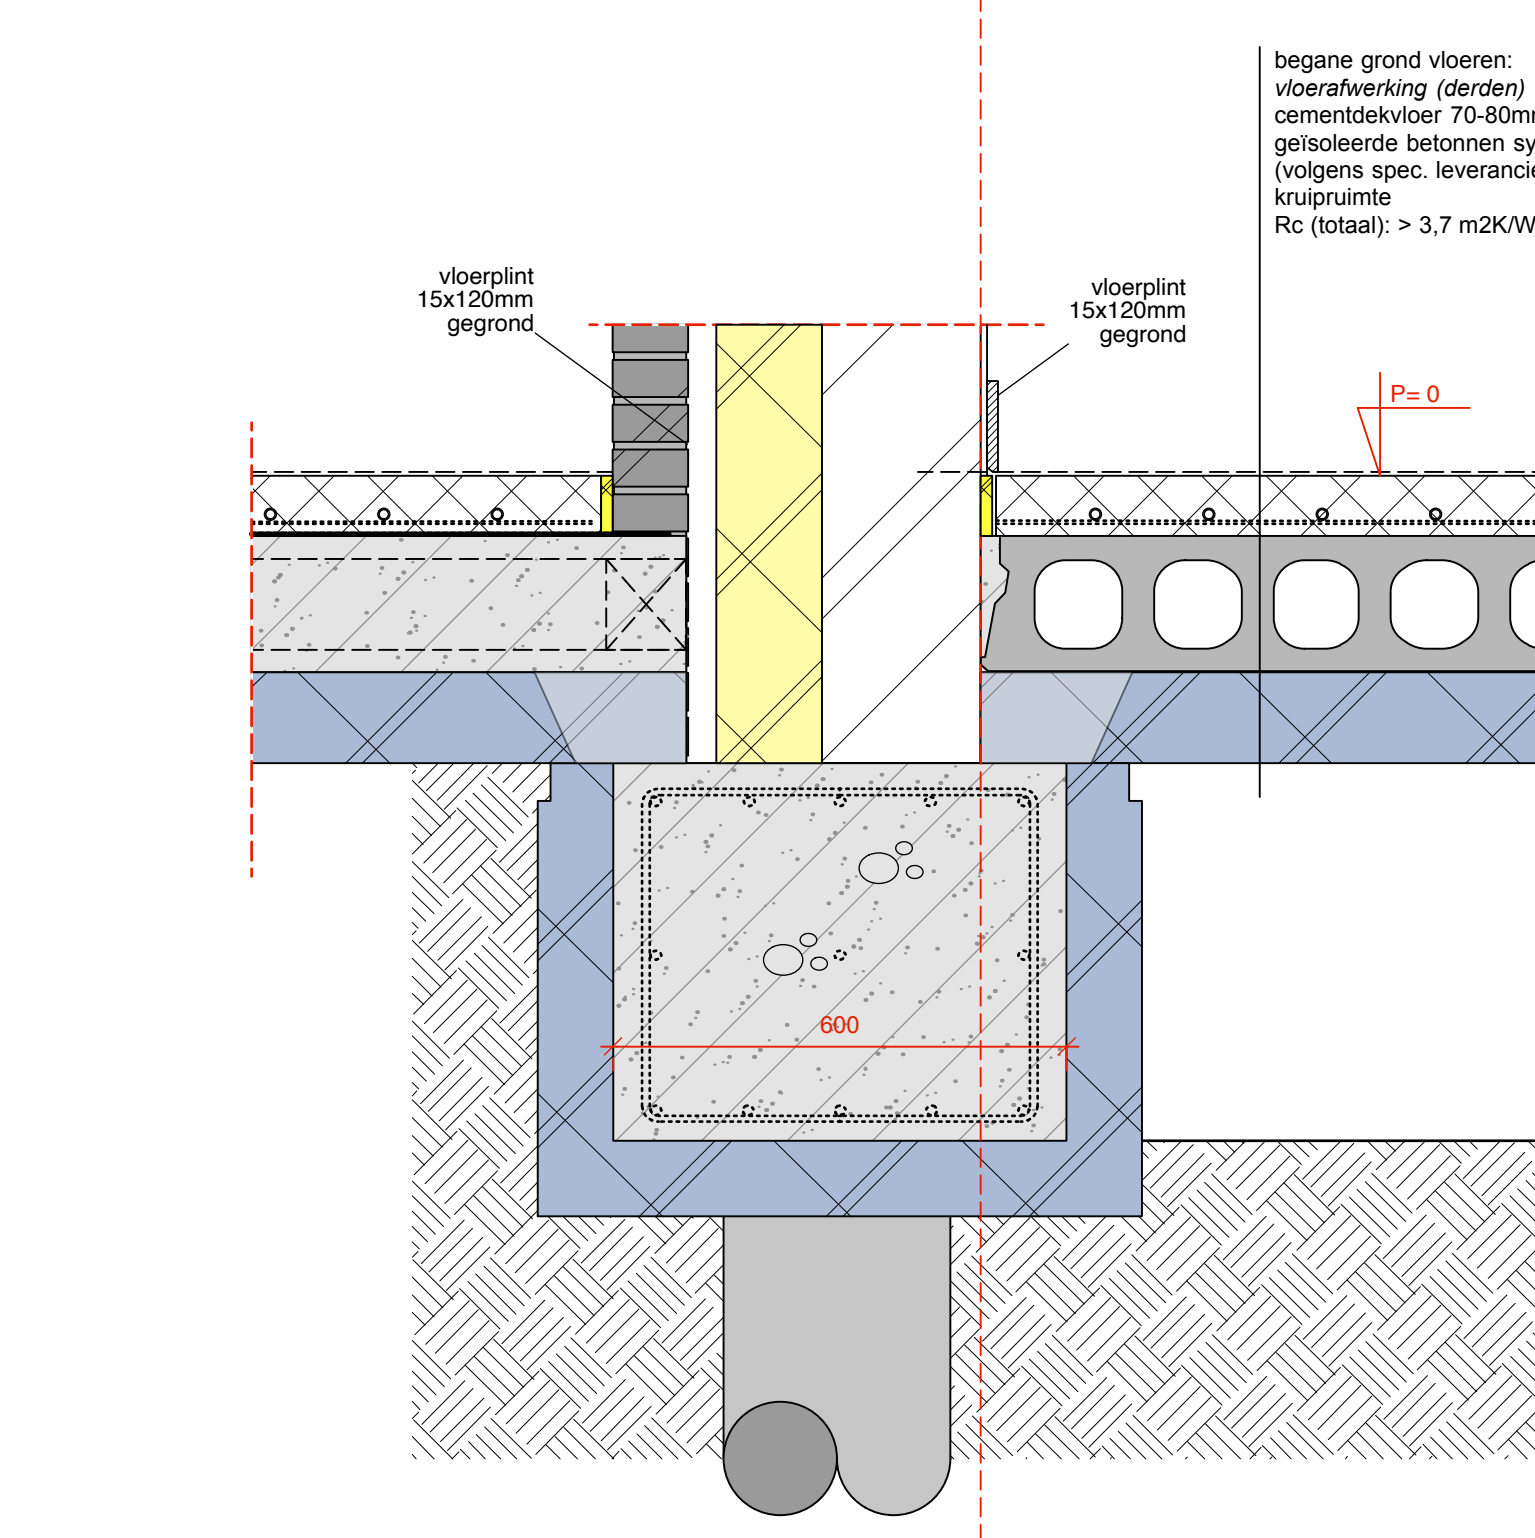


detail 9

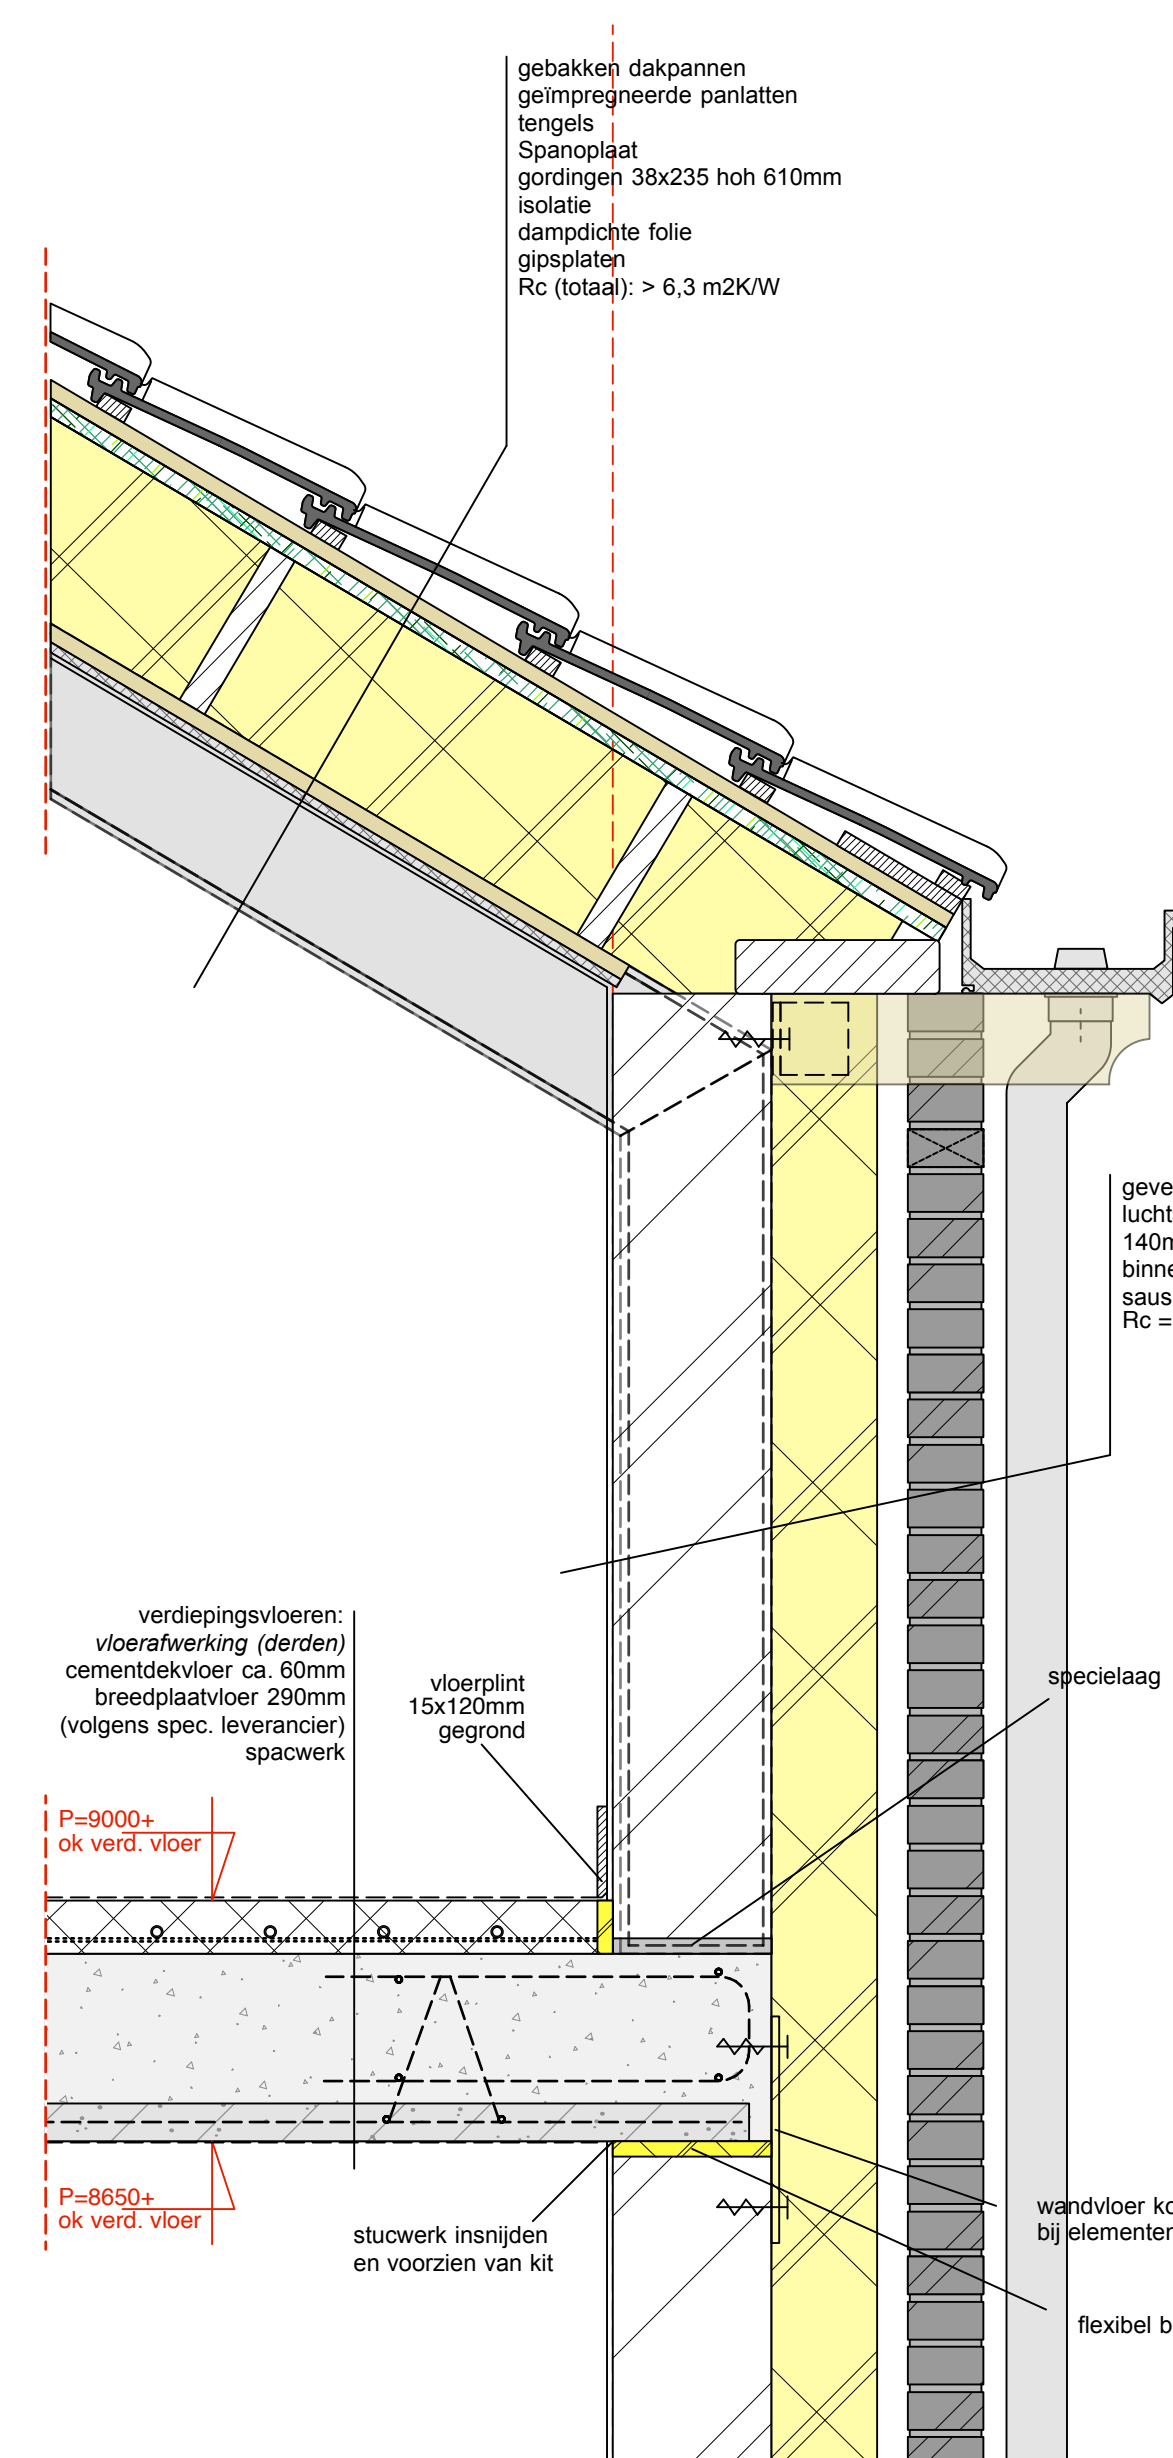



detail 14

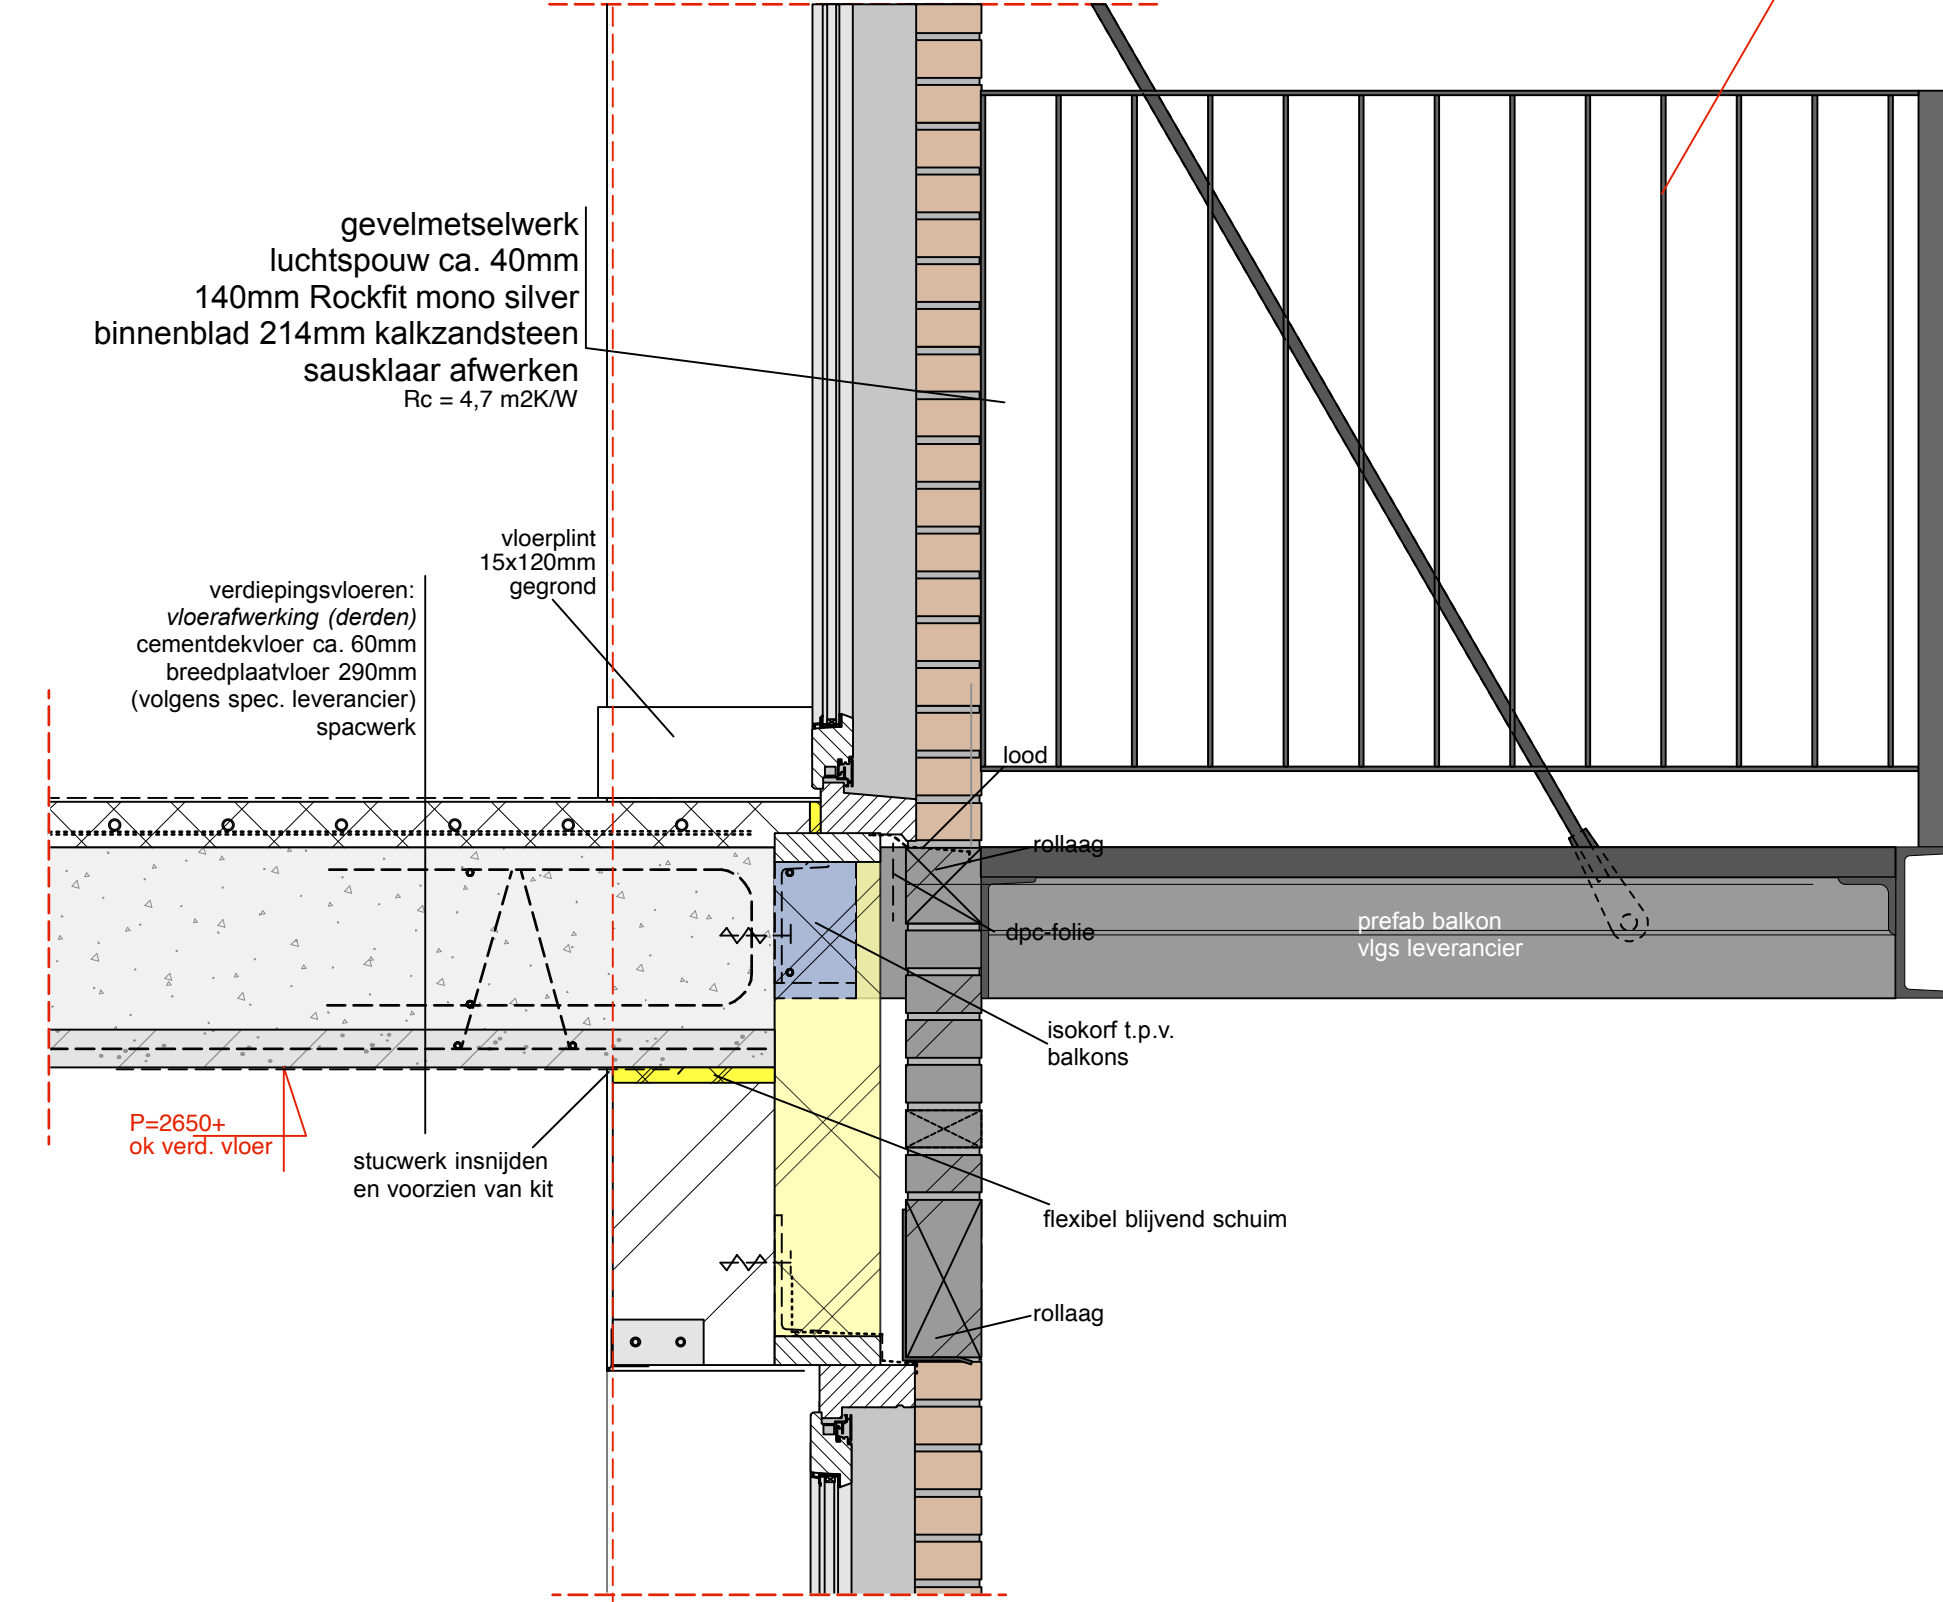

detail 13

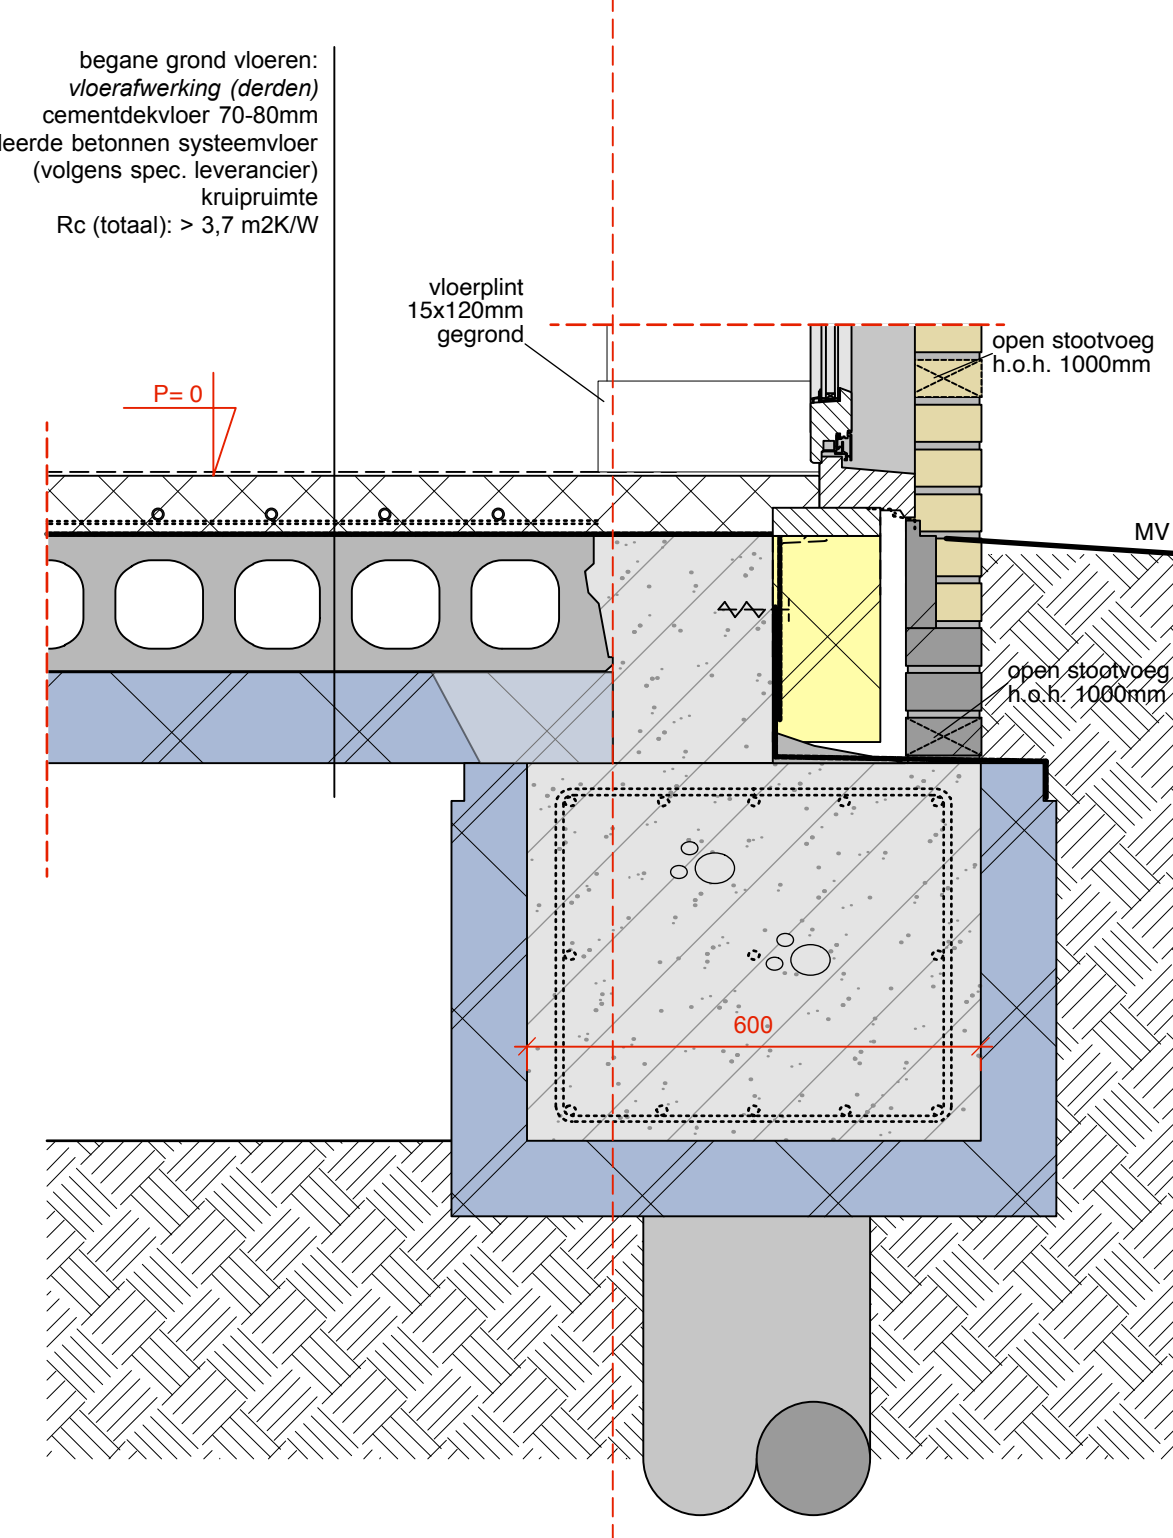

detail 12

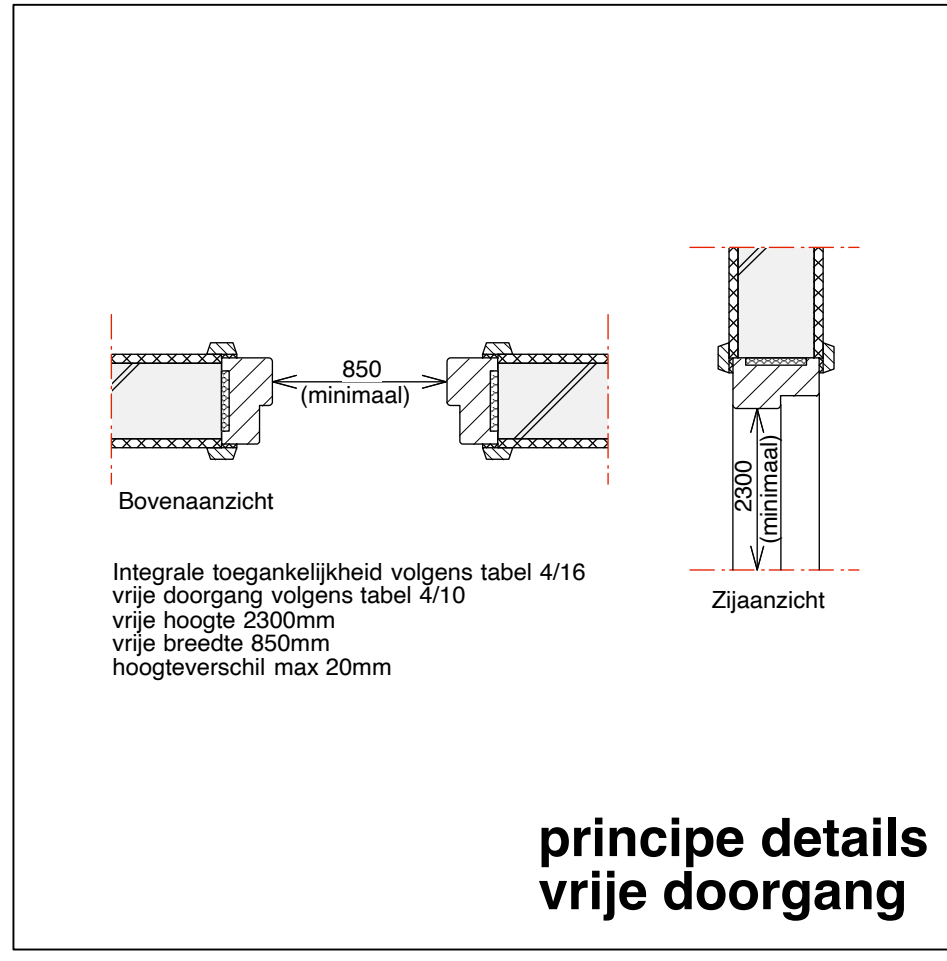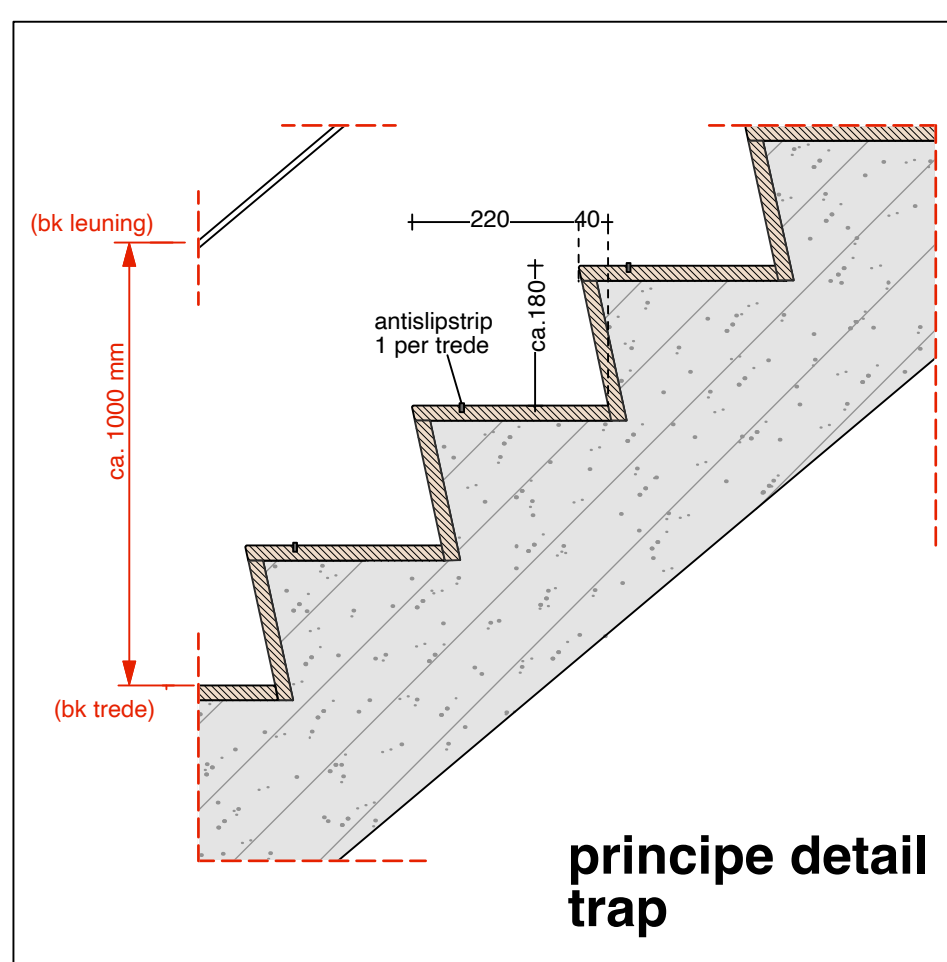

Balustraden (binnen en buiten) vigs Afdeling 2.3.

Afscheiding van vloer, trap en hellingbaan volgens tabel 2.16
hoogte balustraden: 1000mm, gemeten vanaf de vloer.
balustraden langs de trap hebben een hoogte van ten minste 0,85 m, gemeten vanaf de voorkant van de treden.
balustraden hebben geen openingen waardoor een bol kan passeren met een doorsnee groter dan de 0,1 m
een balustrade of een constructieonderdeel dat, installatie die of onderdeel van een installatie dat aan of naast een dergelijke afscheiding is geplaatst, heeft ter voorkoming van het overkluisteren, geen opstapmogelijkheden tussen 0,2 m en 0,7 m boven een vloer, een tredenvlak of een vloer van een hellingbaan.

architectenburo **van ruth bv**
bezoekadres
drift 22 dwingelo
postadres
postbus 24
7900 AA dwingelo
tel. 0521-594949
e-mail: info@vanruthbv.nl
website: www.vanruthbv.nl



MOOIJ PROJECT BV		project		omschrijving		principe details	
aanvraag	318-448	aanvraag omgevingsvergunning	318-448	aanvraag omgevingsvergunning	318-448	aanvraag omgevingsvergunning	318-448
datum	12 maart 2021	datum	12 maart 2021	datum	12 maart 2021	datum	12 maart 2021
schaal	1:10	schaal	1:10	schaal	1:10	schaal	1:10
getekend	JvdM	getekend	JvdM	getekend	JvdM	getekend	JvdM
getoetst	A-O	getoetst	A-O	getoetst	A-O	getoetst	A-O