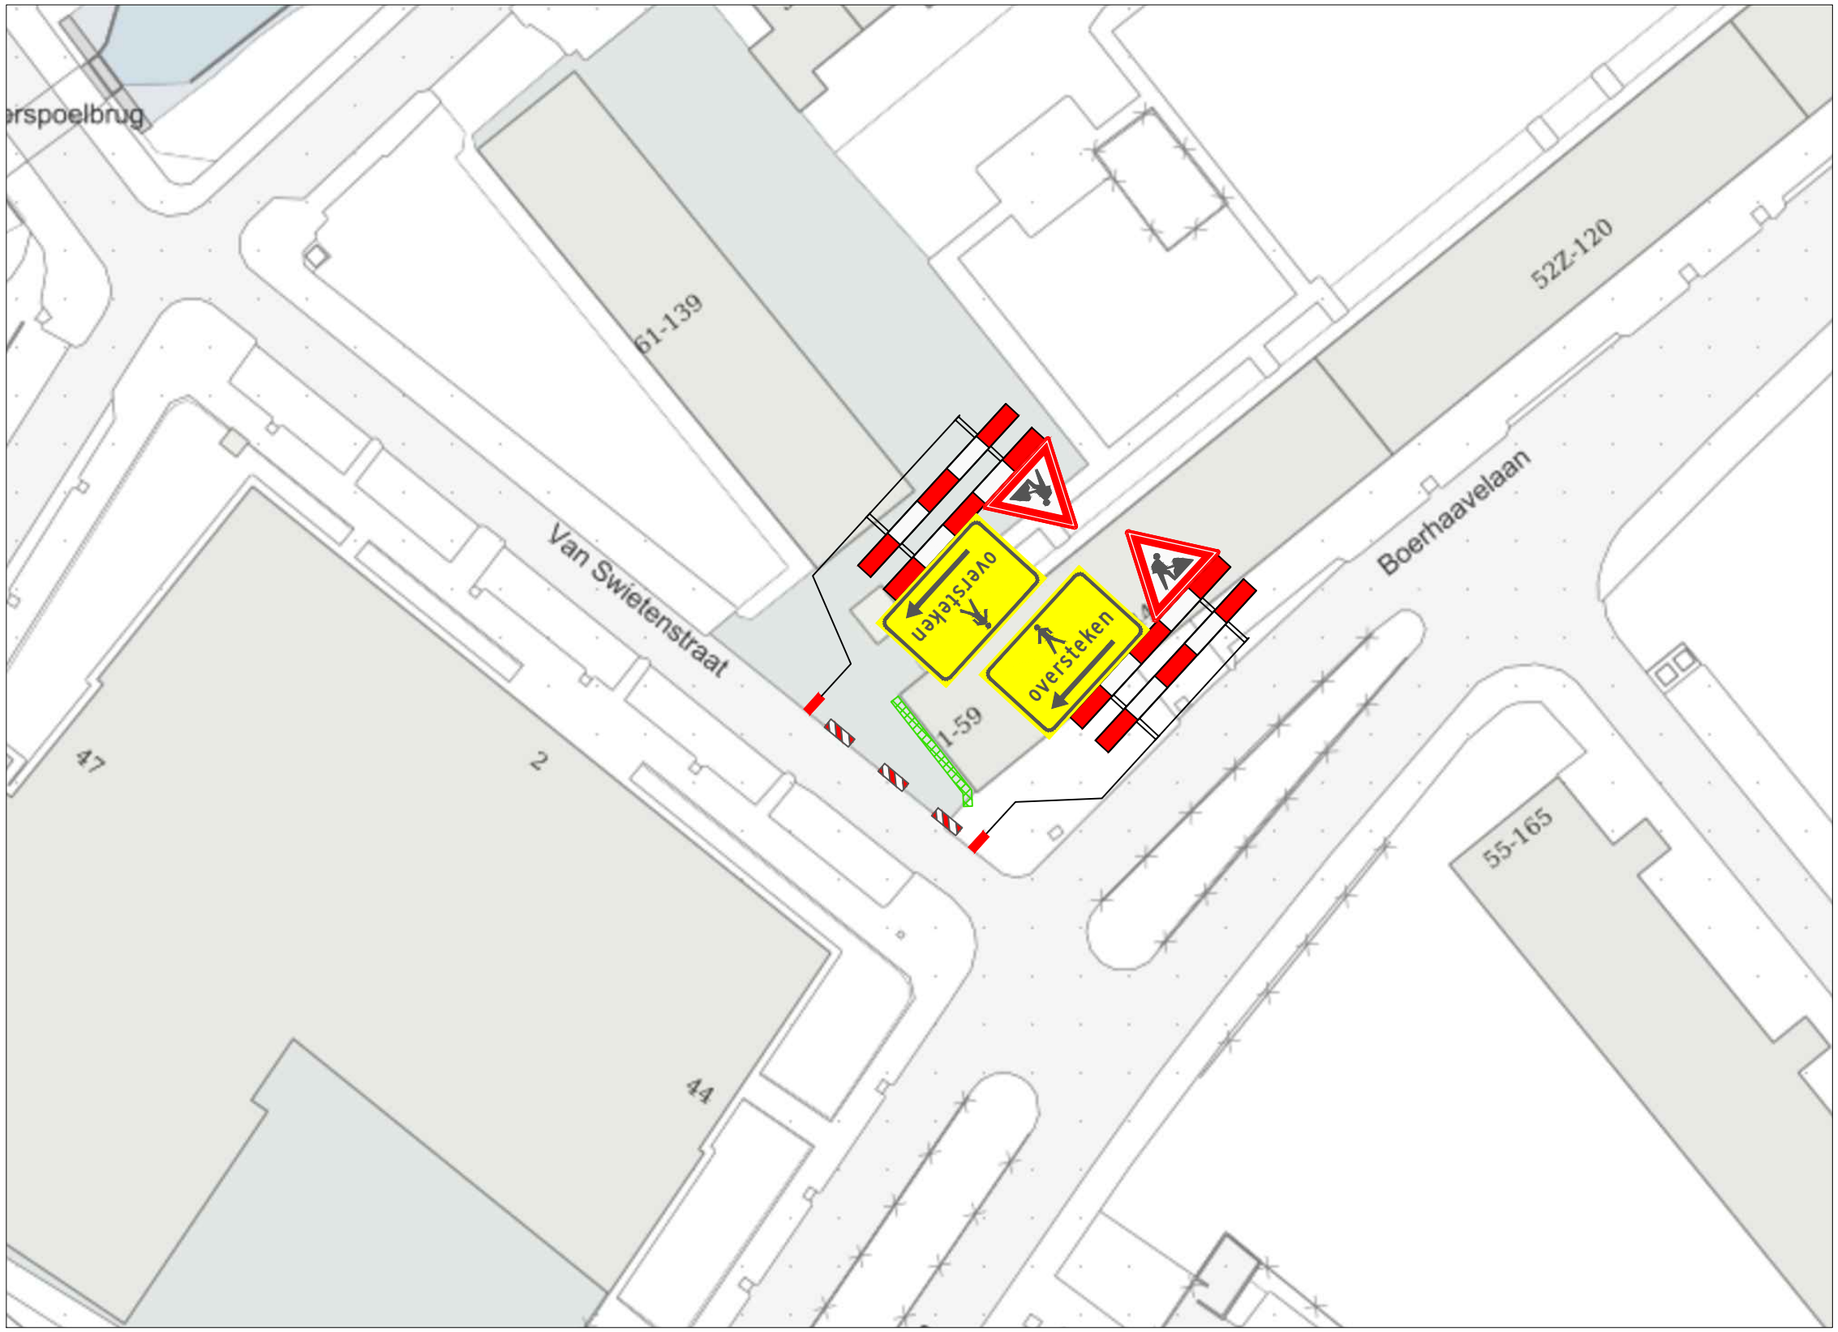

VERKLARING

- Werkvak
- Schrikhek
- Geleidebaken / Verkeerskegel 3st.

Behoort bij beschikking van Burgemeester en Wethouders van Leiden

BV. Z/21/3276901

- afplakken/afkruisen conflicterende bewegwijzering en bebording
- de locatie van bebording is indicatief, de exacte locatie wordt op het werk bepaald
- minimale rijstrookbreedte is 3,50 meter

LOCATIE

Project: Werkzaamheden Boerhaavelaan 46–186 te Leiden						Opdrachtgever: CIAG B.V.
Onderdeel: Voetpad afzetting t.b.v. Civiele werkzaamheden						Zwambag Verkeerstechniek Lakerveld 41 4128 LE Lexmond tel: 0347–443000 mob: 06–54386463 E-mail: info@zwambagverkeerstechniek.nl
	A	28–06–21	Concept	S. Abrahamian	A. Mujic	
Formaat: A3L	Schaal: n.v.t.	Wijziging	Datum	Omschrijving	Tekenaar	Controle

Tekening nummer: 21.043.407A01–A

Project nummer:

Referentie opdrachtgever: 1902058

© Zwambag Verkeerstechniek Ontwerp en Advies