
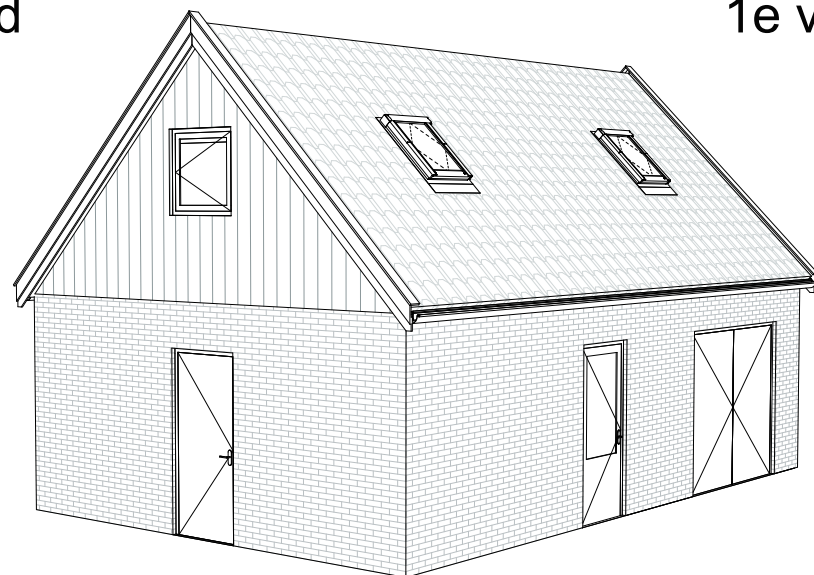
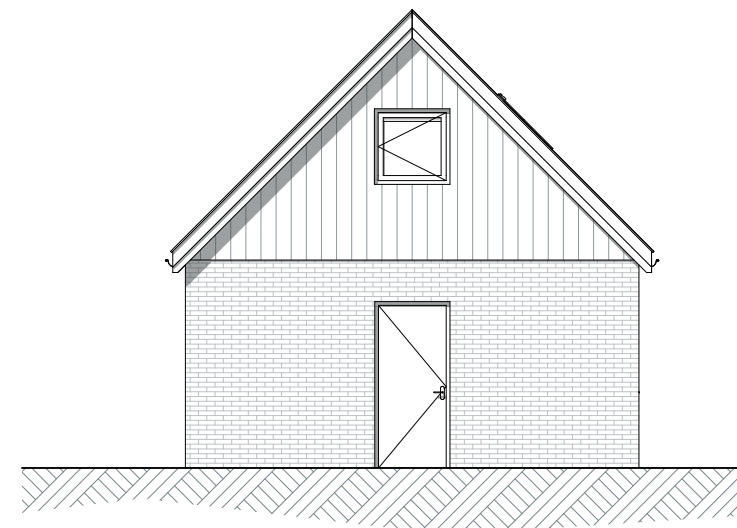
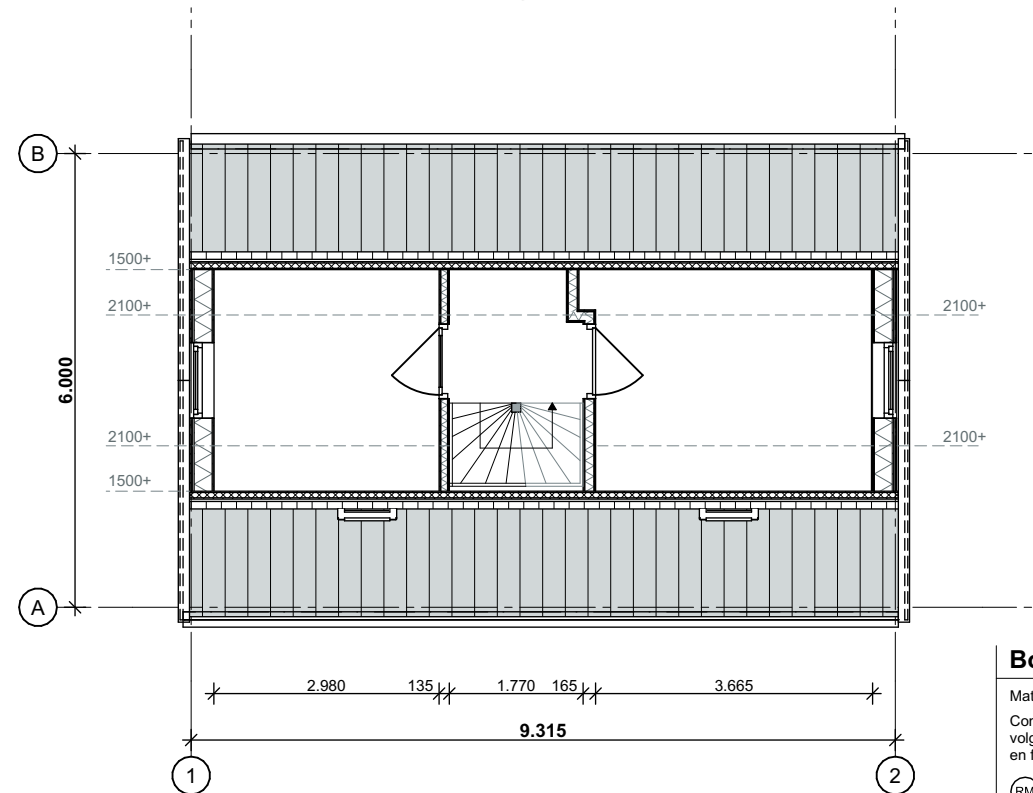
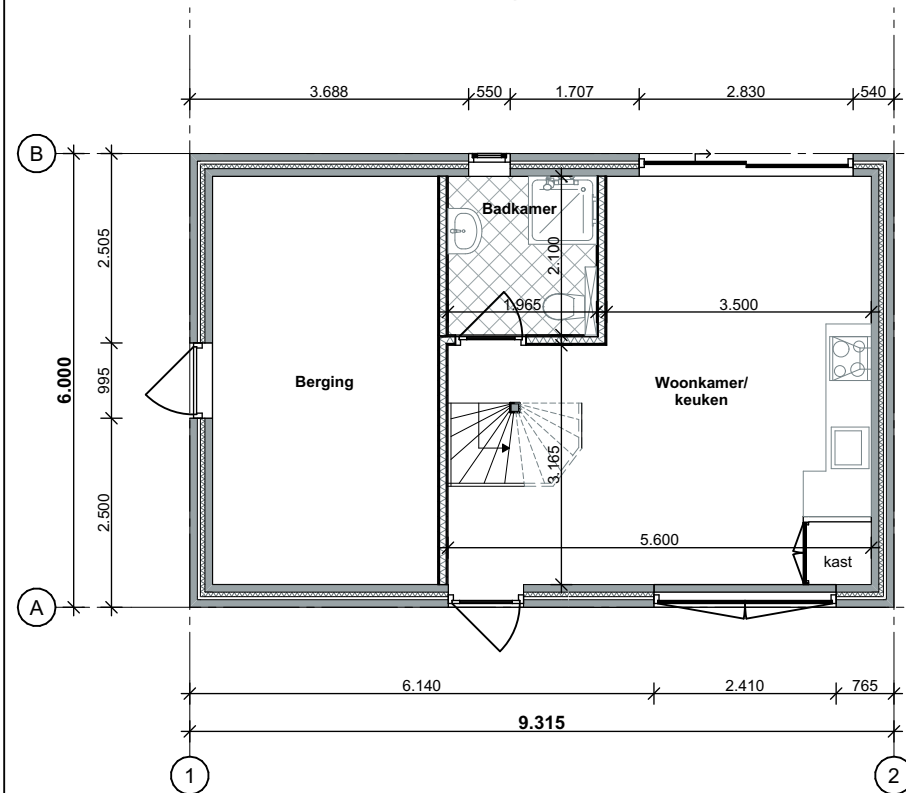


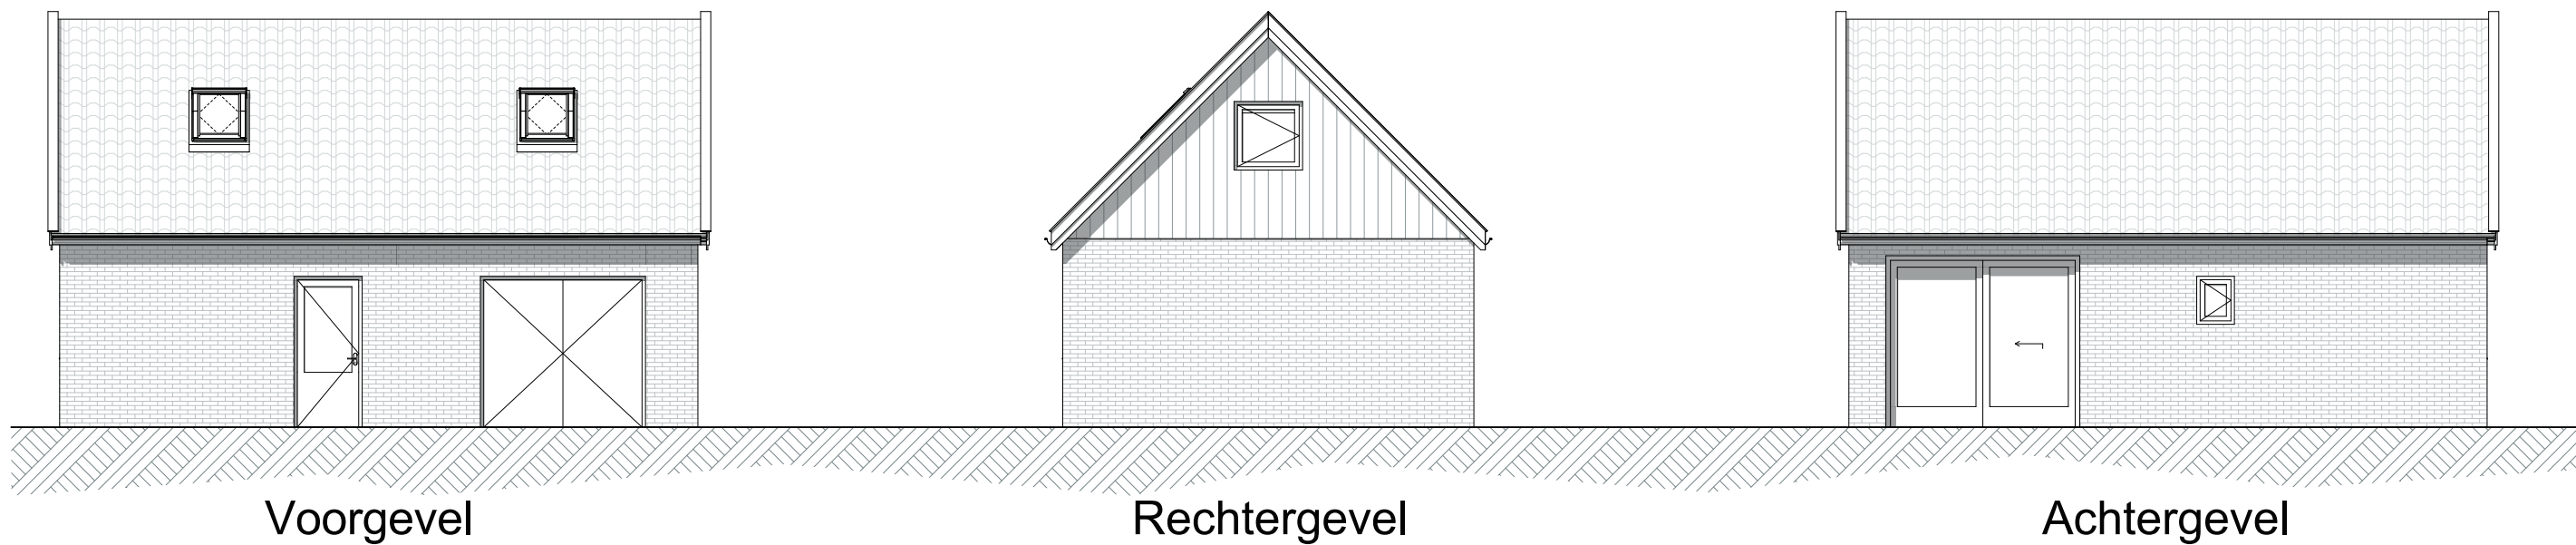

Gemeente Texel .txl

Behoort bij besluit van
Burgemeester en Wethouders van Texel,
zaaknummer: 3016326
kenmerk document: Bijlage 1/5
Burgemeester en wethouders van Texel,
namens dezen, de teamleider
Vergunningen, Toezicht & Handhaving,
mevrouw C.A.M. Dekker-Kunst

Bouwkundig renvooi

Maten in het werk te controleren en vergelijken met overige tekeningen
Constructies en installaties in principe aangegeven. Definitieve uitvoering
volgens nadere berekeningen/tekeningen constructeur/installateur/adviseur
en fabrikant

- (RM) Gekoppelde 220V rookmelder conform NEN 2555 en voorzien van
noodstroomvoorziening
- Hang- en sluitwerk uitvoeren volgens PKM (Politie Keurmerk)
- Warmwaterinstallatie legionella veilig uitvoeren
- Elektra uitvoeren conform NEN 1010
- CV installatie uitvoeren conform NEN 3028
- Ventilatie uitvoeren conform NEN 1087

- Ventilatie/verbrandingsgassen uitvoeren conform NEN 1078/2757
- Ventilatie via mechanische ventilatie
- Vochtwering in gebouwen uitvoeren conform NEN 2778
- Binnenriolering uitvoeren volgens NEN 3215
- Karakteristieke geluidwering uitwendige scheidsconstructie
uitvoeren conform NEN 5077
- Koudwater
- Toiletten en fontein
uitvoeren volgens NEN 806/1006
- Sanitaire ruimtes geheel betegeld

Architectenburo
VEEGER

	Bestaand
Bebouwd oppervlak	55,9 m²
GO	67,3 m²
VG	36,8 m²
Inhoud	260 m³

Project: Uitbreiden zomerwoning aan de Mienterglop te de Koog	Opdrachtgever:	Werk: 2103
Onderdeel: Bestaand Voorgevel, Rechtergevel, Achtergevel, Linkergevel, Begane grond, 1e verdieping	Datum: 17-06-2021 05-07-2021 Getekend: gb gb Schaal: 1:100 Formaat: A3	Tekening: 10
www.veegertexel.nl	info@veegertexel.nl	0222-314037
Abbewaal 15	1791 WX Den Burg	Kvk 57351570