


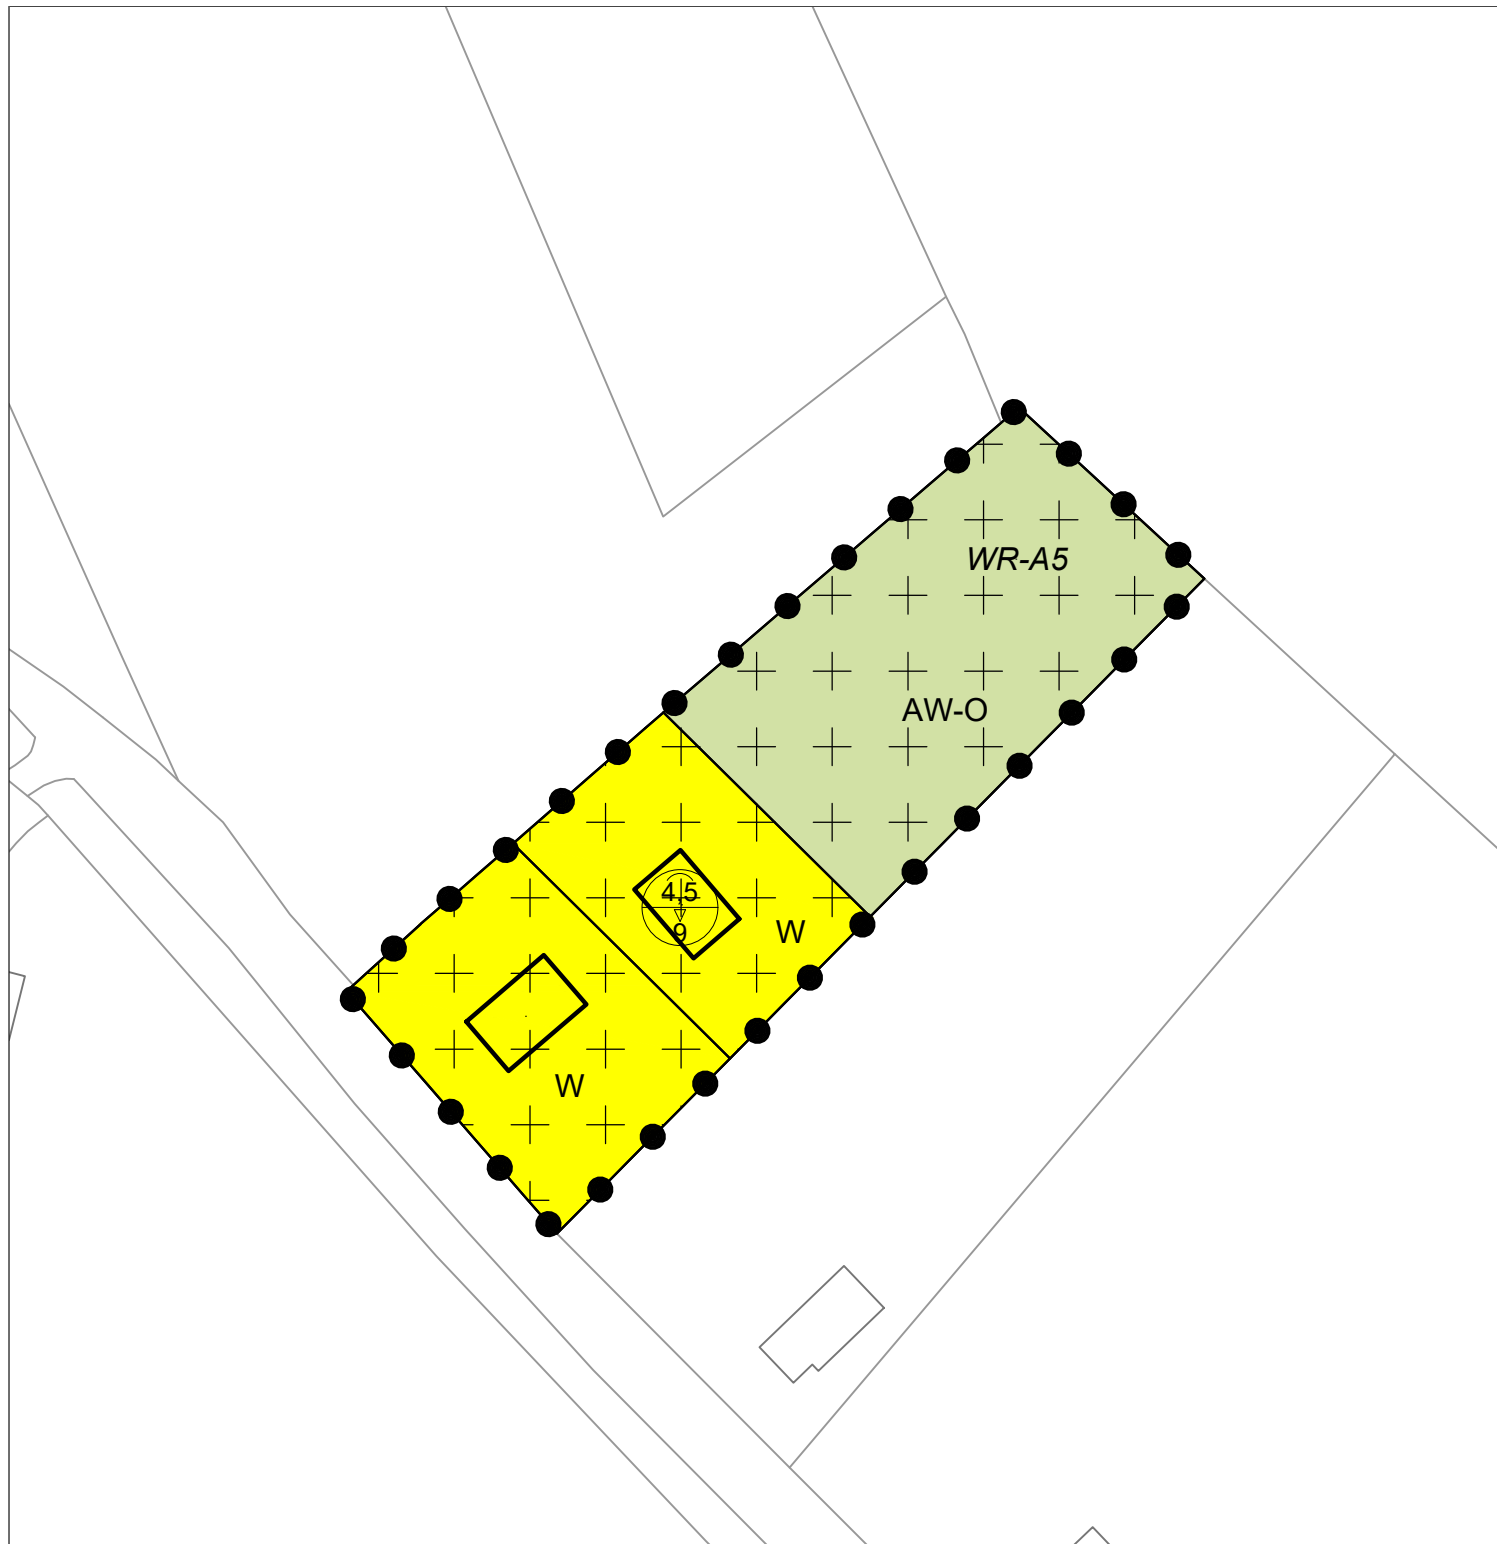

LEGENDA

plangebied

Enkelbestemmingen

AW-O Agrarisch met waarden - Oeverwallen

W Wonen

Dubbelbestemmingen

WR-A5 Waarde - Archeologie 5

Bouwvlakken

bouwvlak


Maatvoeringen

maximum goothoogte (m)
maximum bouwhoogte (m)

Overig

ondergrond

Meters
0 2 4 6 8 10 20 30 40 50

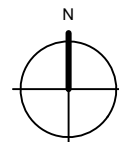

Buitengebied Lingewaard, Zandvoortsestraat 16
Gemeente Lingewaard

idn : NL.IMRO.1705.255-VG01
schaal : 1:1000
formaat : A4

projectnr. : 29.90.12
laatst gew. : 29 juni 2021
tekenaar : RvdB
www.buro-sro.nl : Vestiging Arnhem