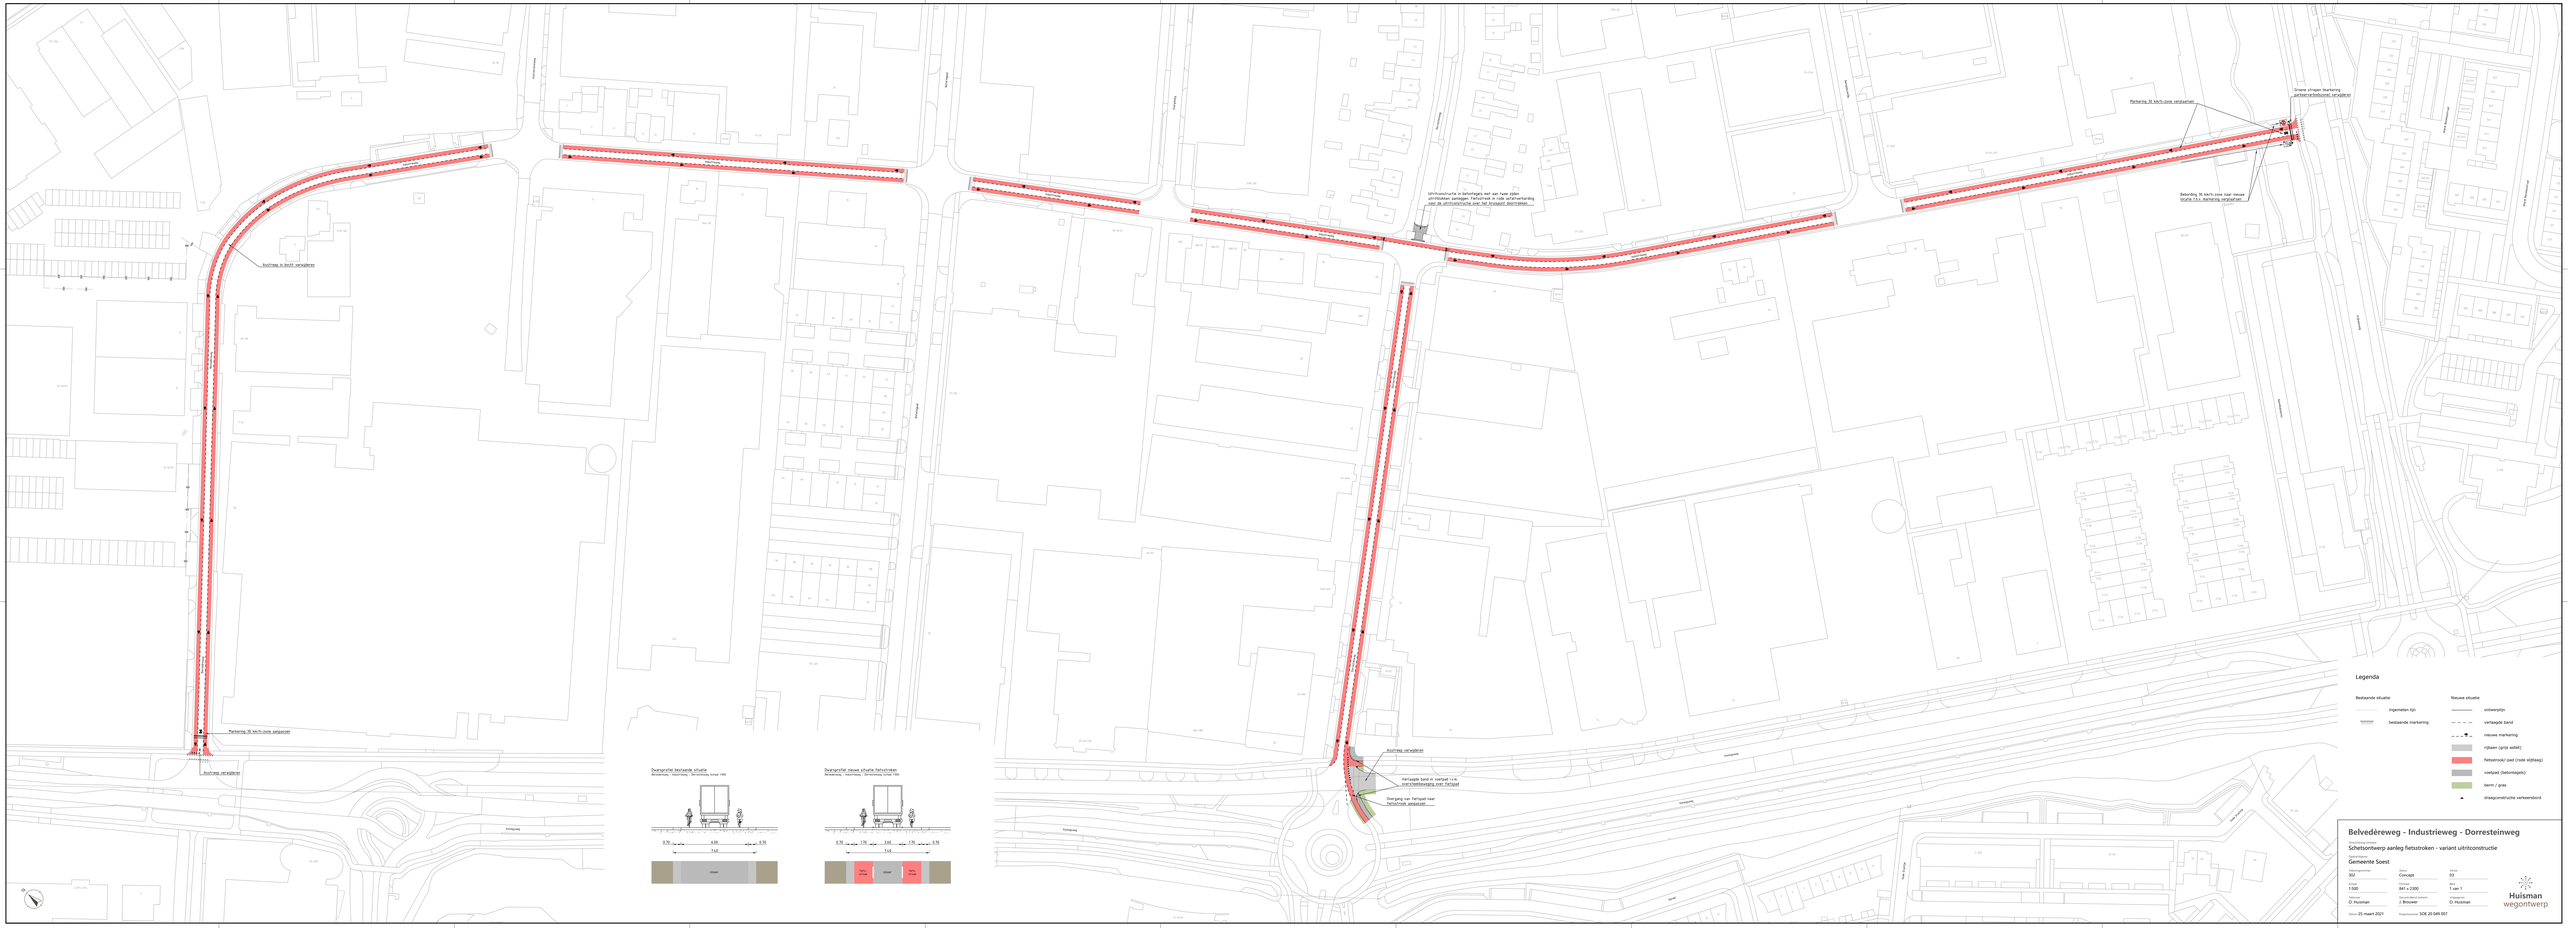
Asfaltweg in beton verwijderen
Markering 30 km/h-zone aangepast
Asfaltweg verwijderen
Uitritconstructie in betonsteen met aan twee zijden uitritdoeken aangepas. Fietsstroek in rode asfaltverharding naar de uitritconstructie over het trottoir doorrollen.
Verlaagde band in voetpad i.v.m. overstekende van fietspad
Overgang van fietspad naar fietsstroek aangepast
Markering 30 km/h-zone verplaatsen
Bebording 30 km/h-zone naar nieuwe route (i.v.m. markering verplaatsen)
Grene strepen markering parkeervakbuurtzone verwijderen
Overgrootfiet bestaande situatie
Dwarsprofiel nieuwe situatie fietsstroken
Legenda
Bestaande situatie
ingemeten tijn
bestaande markering
Nieuwe situatie
ontwerpijlijn
verlaagde band
nieuwe markering
rijbaan (grijs asfalt)
fietsstrook/-pad (rode slijtlaag)
voetpad (betonstegels)
berm / gras
draagconstructie verkeersbord
Belvedereweg - Industrieweg - Dorresteinweg
Schetsontwerp aanleg fietsstroken - variant uitritconstructie
Gemeente Soest
Huisman
wegontwerp