



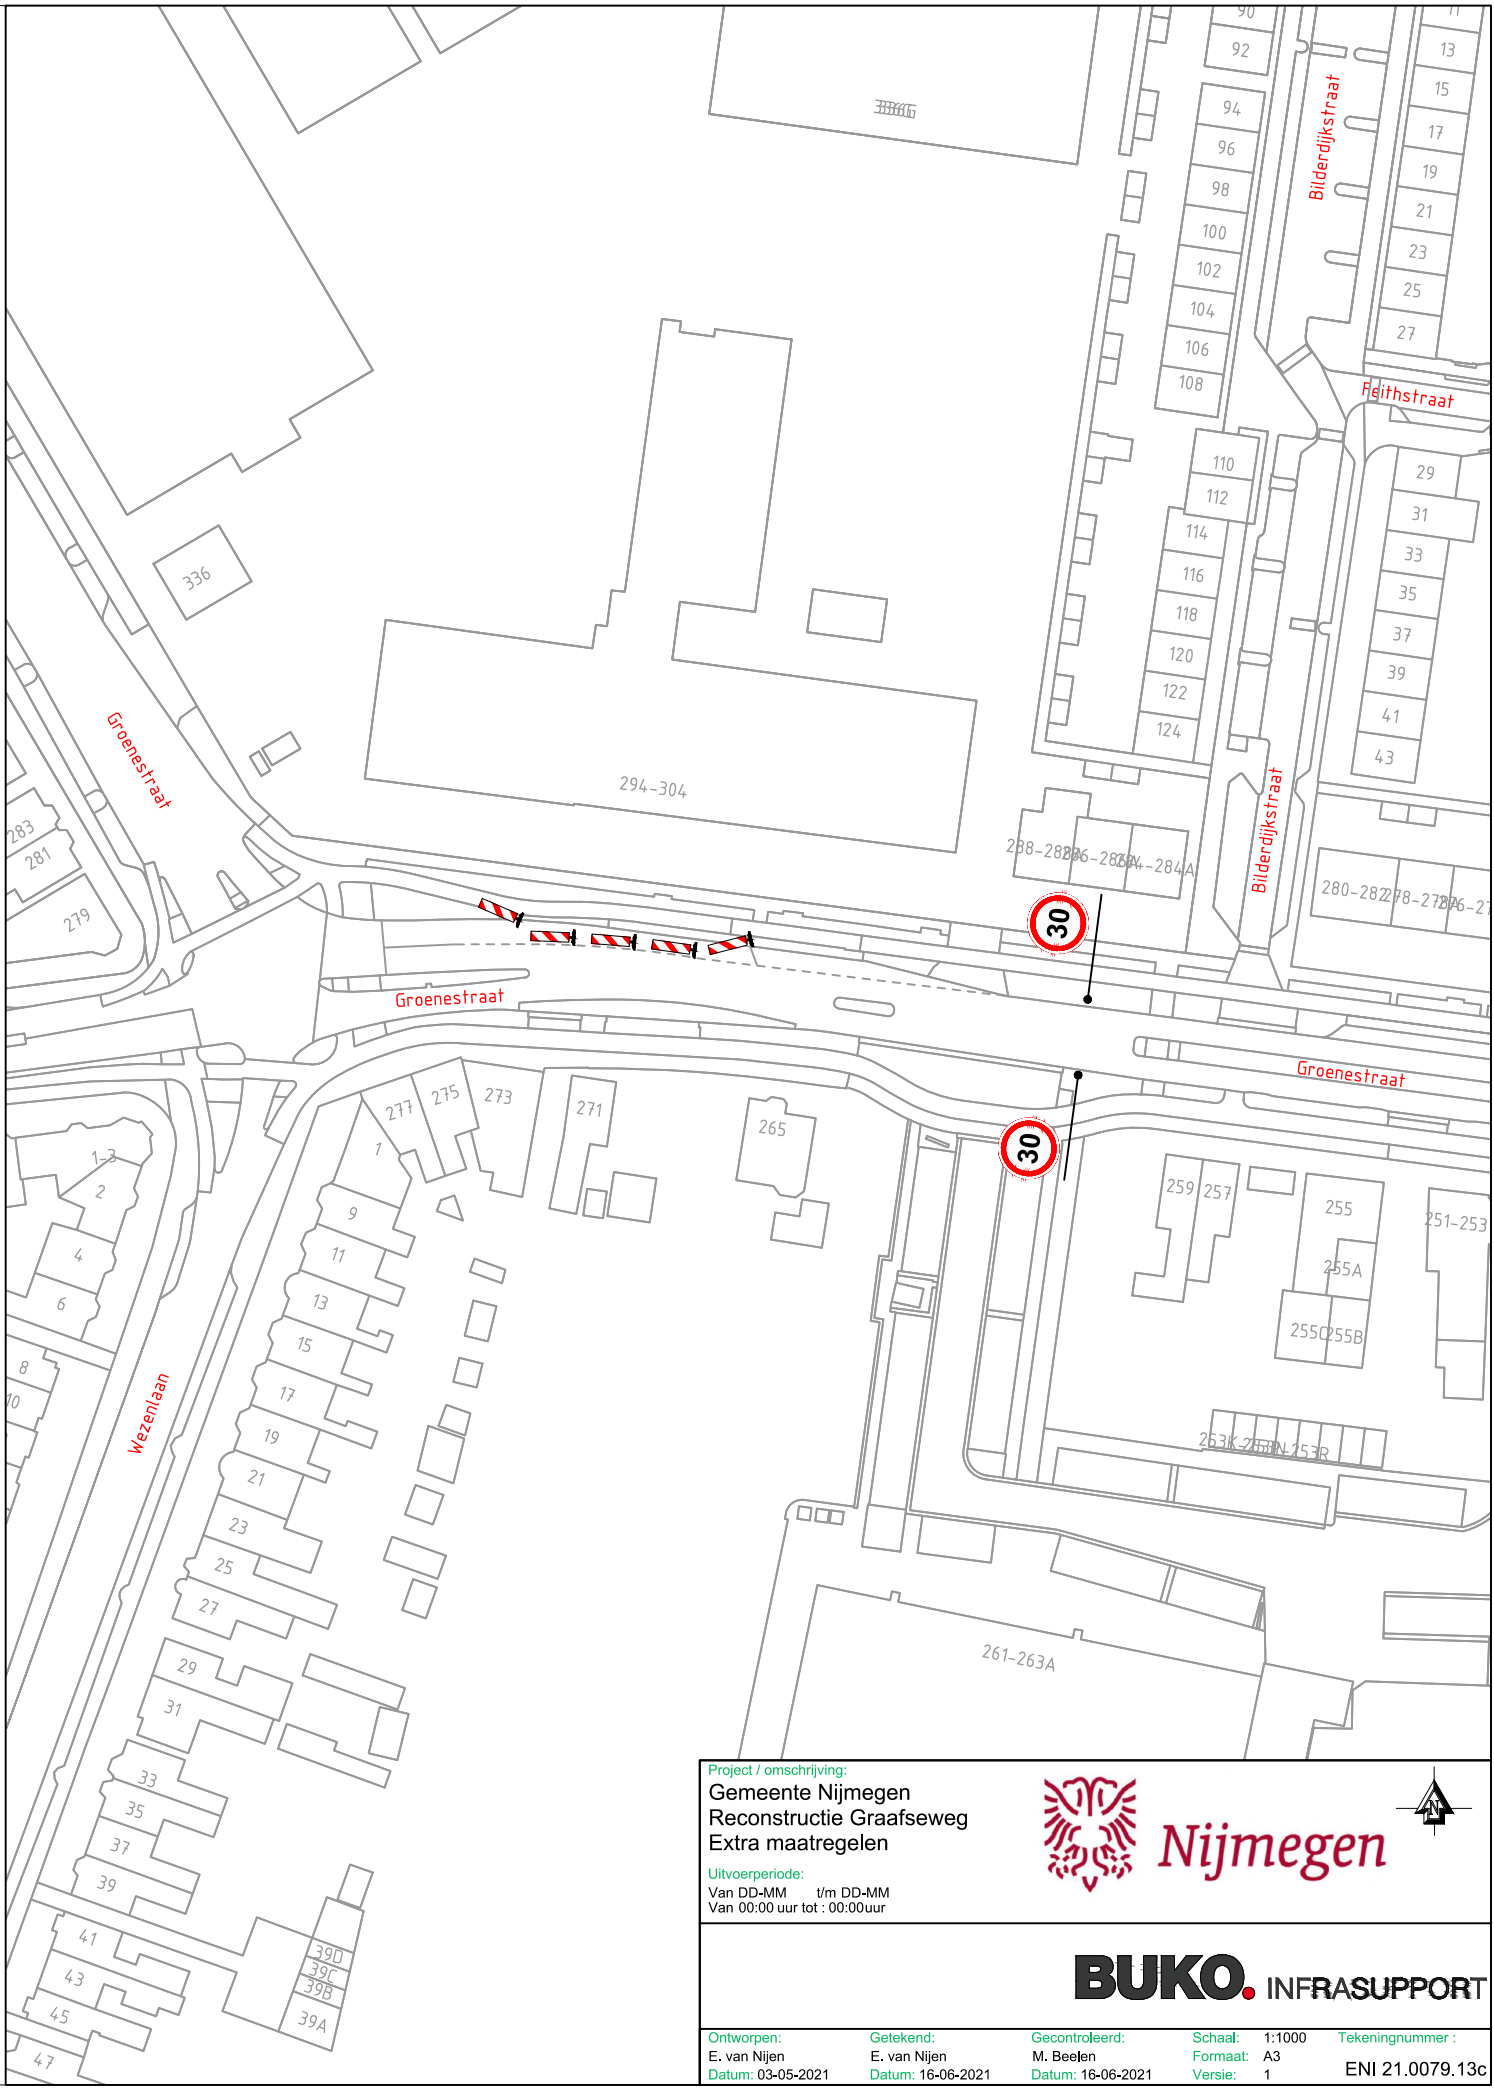

Project / omschrijving:
Gemeente Nijmegen
Reconstructie Graafseweg
Extra maatregelen

Uitvoerperiode:
Van DD-MM t/m DD-MM
Van 00:00 uur tot : 00:00uur

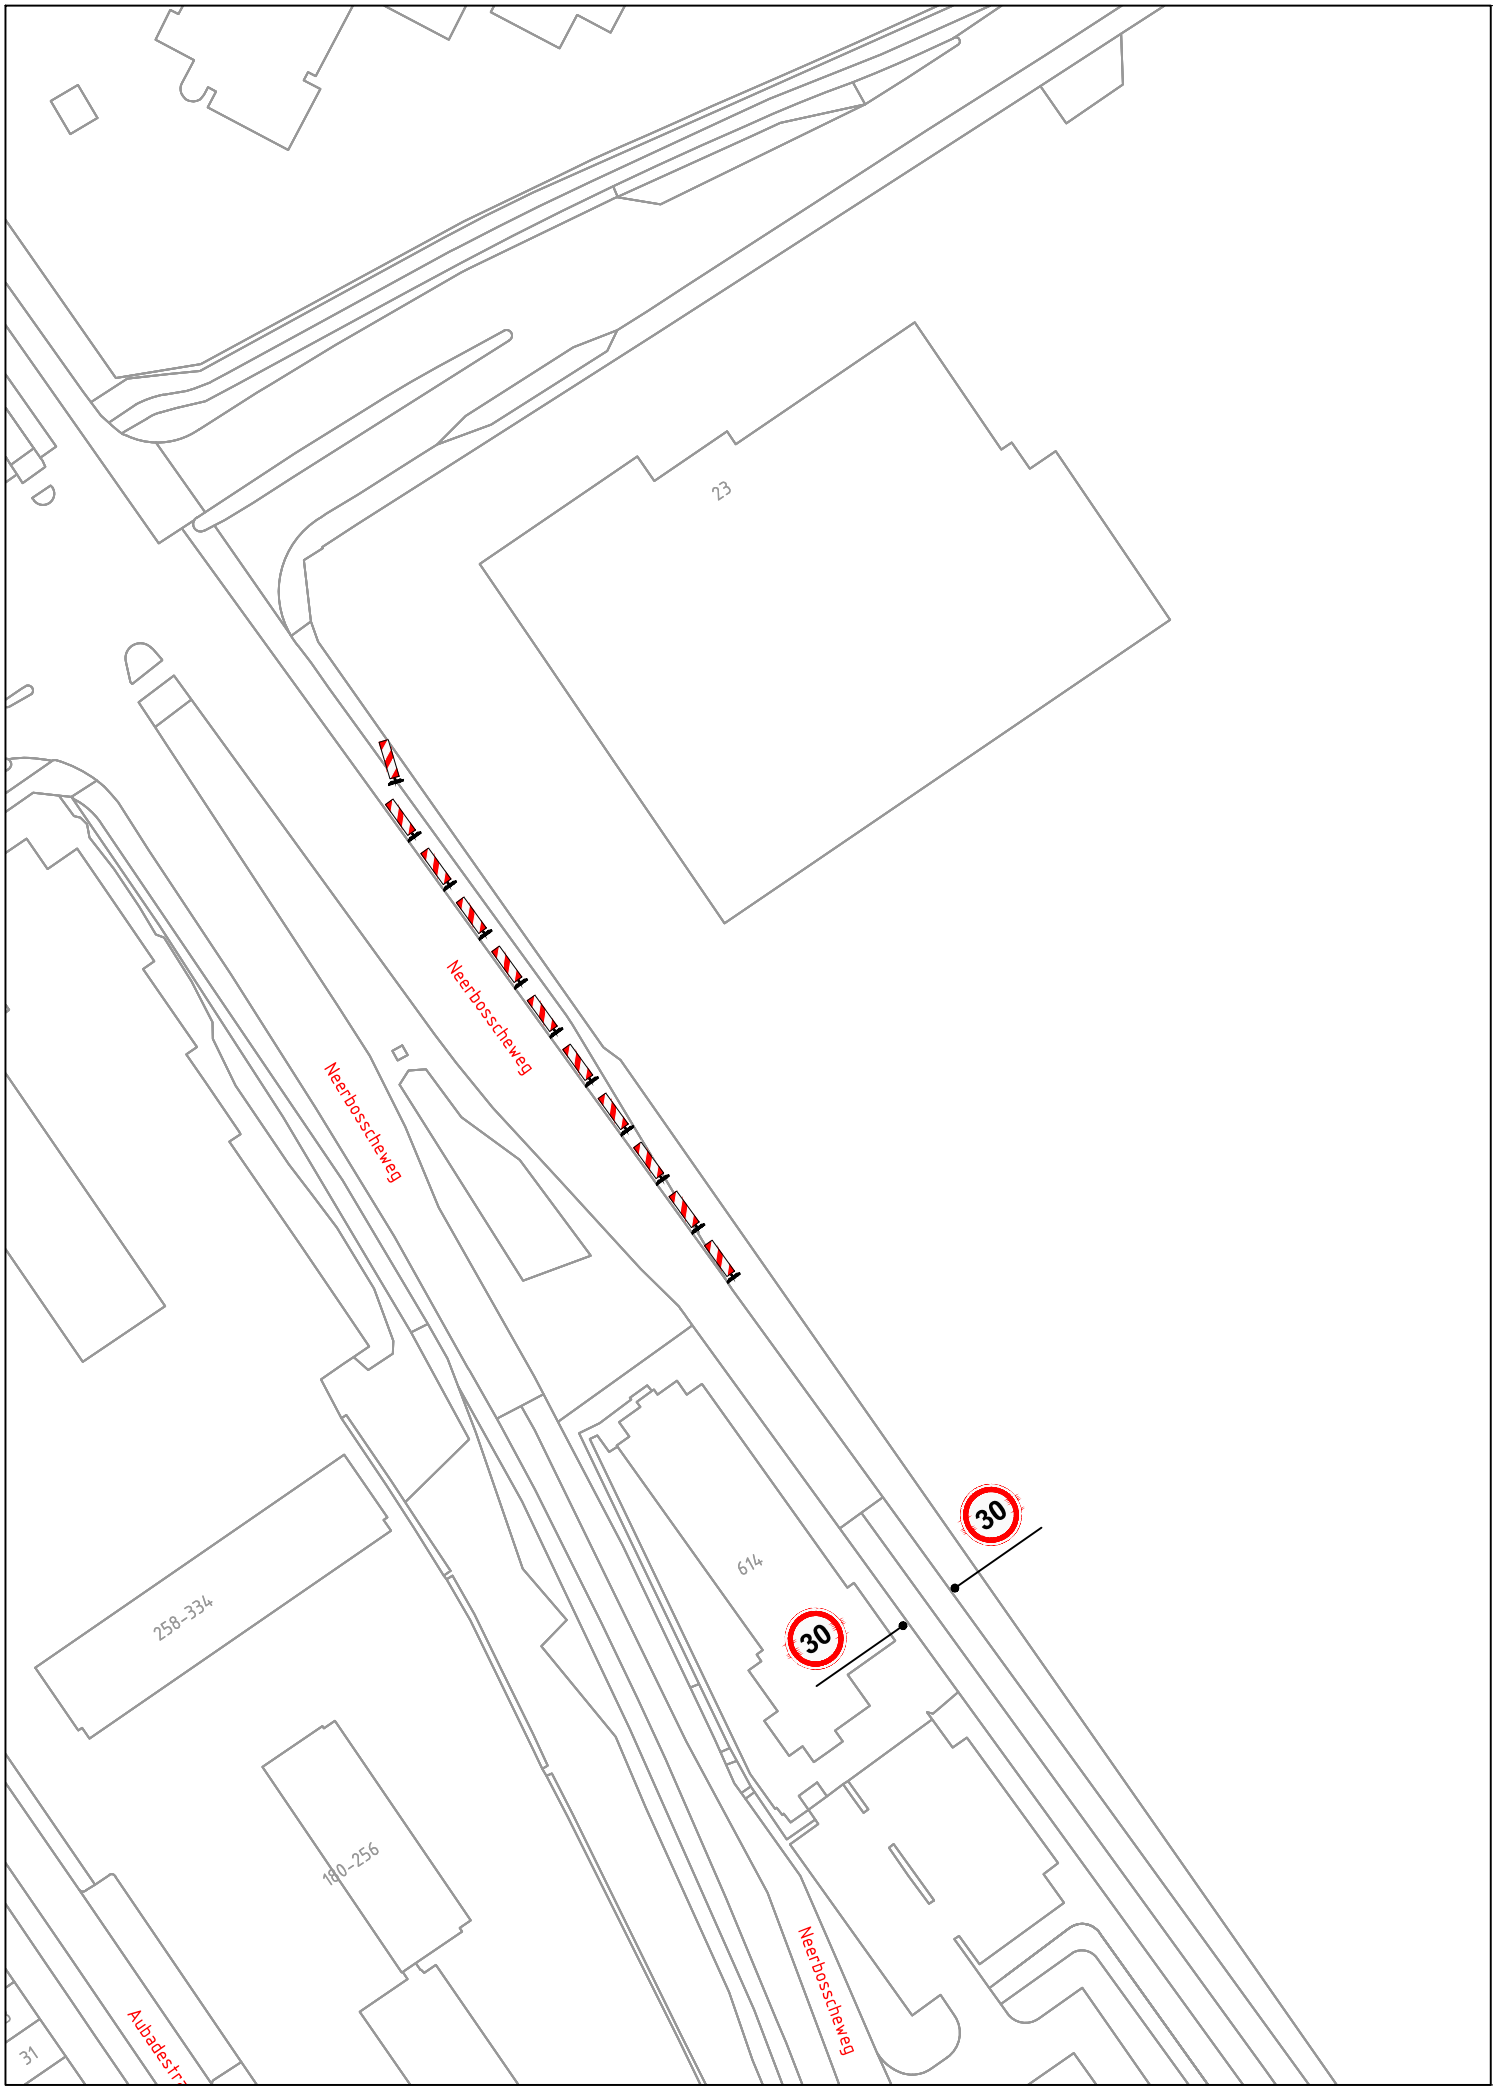





Ontworpen: E. van Nijen Datum: 03-05-2021	Getekend: E. van Nijen Datum: 16-06-2021	Gecontroleerd: M. Beelen Datum: 16-06-2021	Schaal: 1:1000 Formaat: A3 Versie: 1	Tekeningnummer : ENI 21.0079.13c
---	--	--	--	-------------------------------------