



WIJZIGINGEN
A. 05-12-17 DL - Revisie en wijzigingen opgenomen in tekening iov GJvdD


G. H. I. J. K. L.
eigendom ALFEN bv almere
vermenigvuldigen of mededeling aan derden
in welke vorm dan ook, is zonder schriftelijke
toestemming eigenares niet geoorloofd

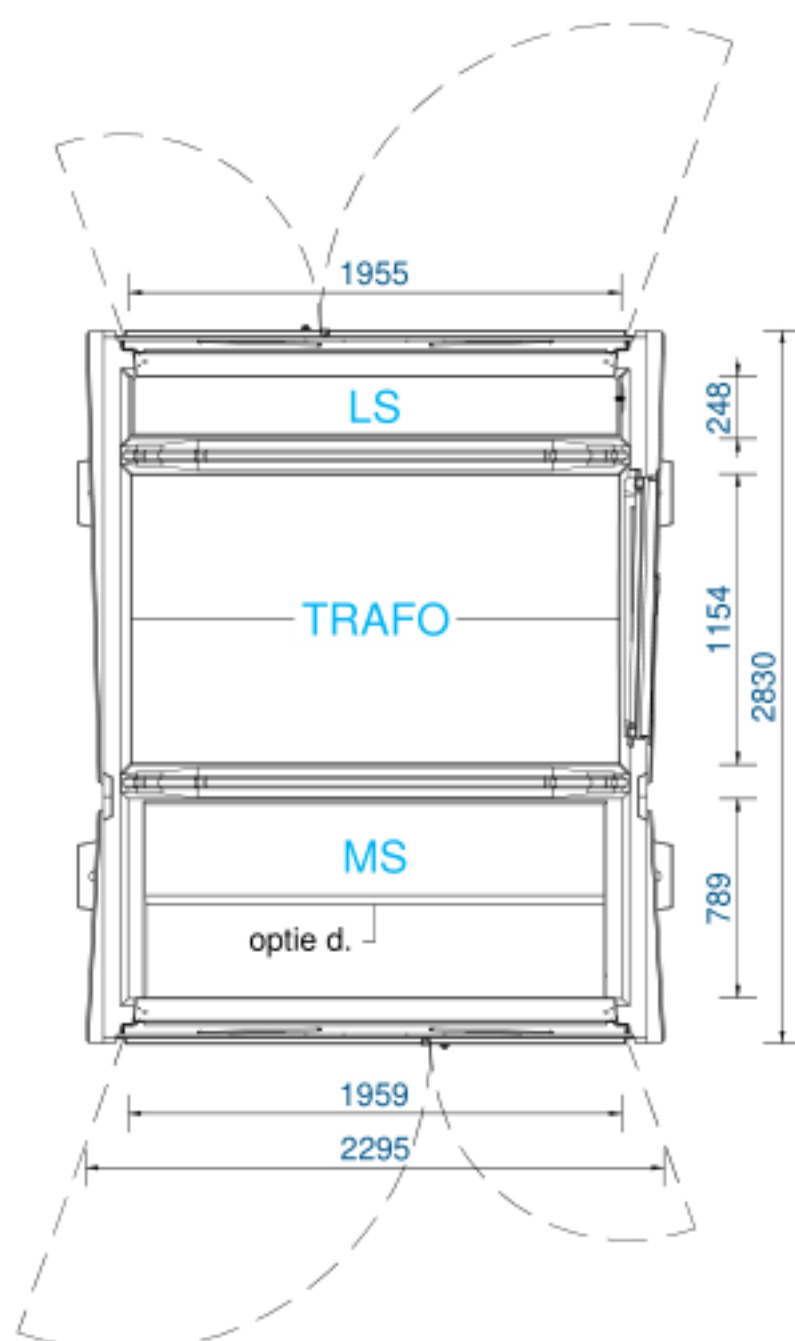


VLOERPLAN

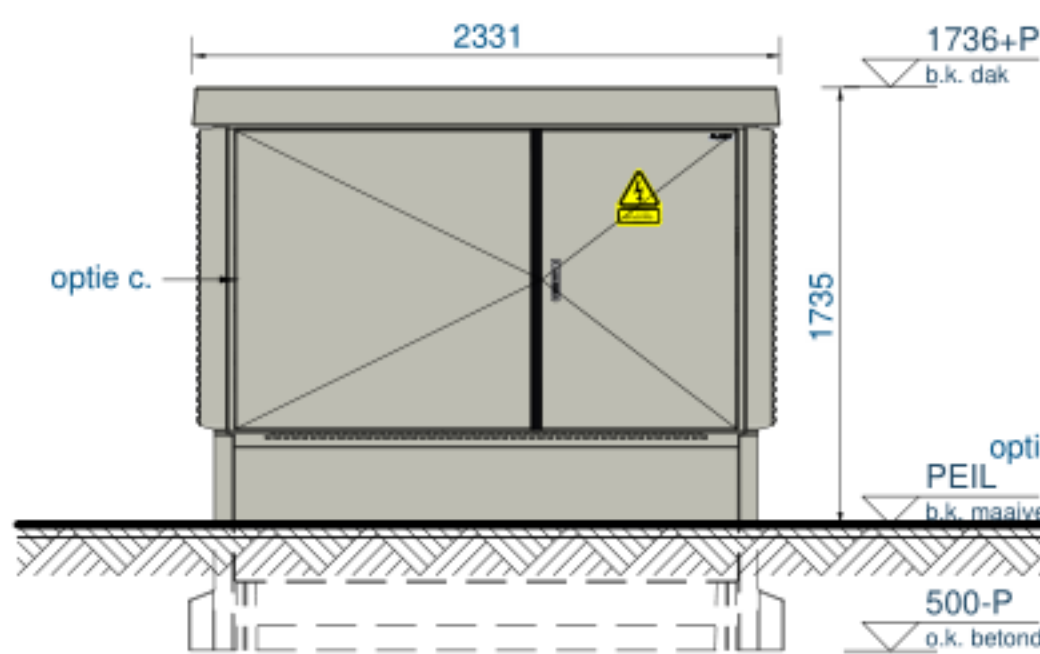


VOOR-AANZICHT

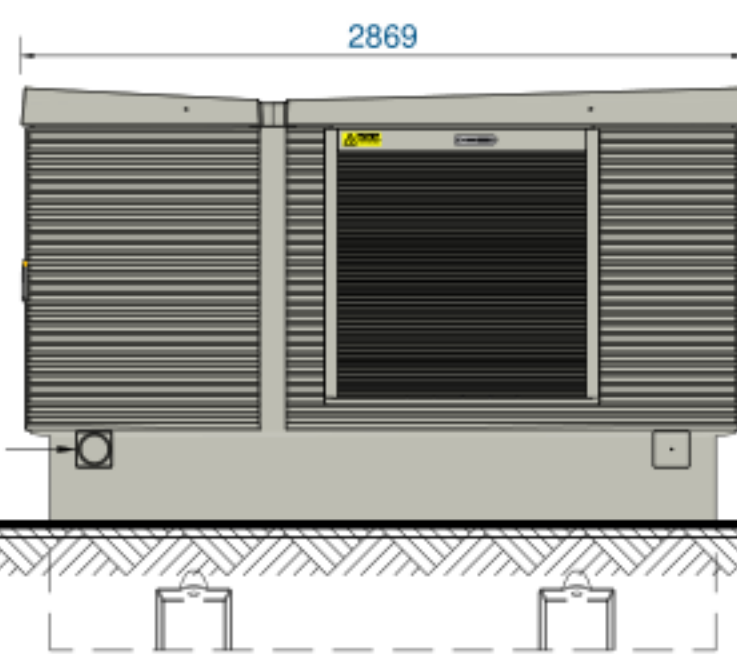

RECHTERZIJ-AANZICHT

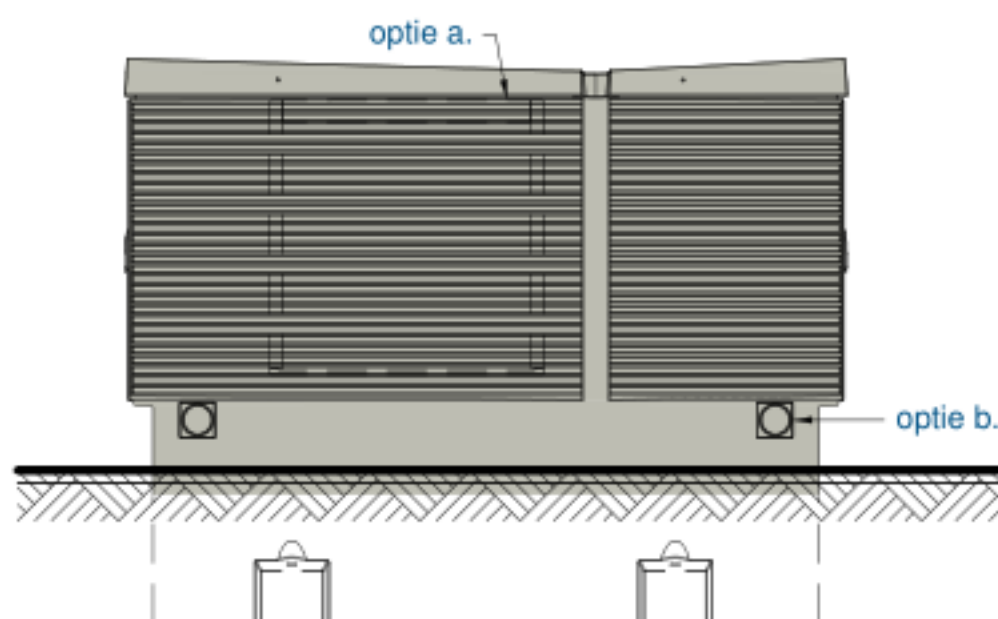

LINKERZIJ-AANZICHT

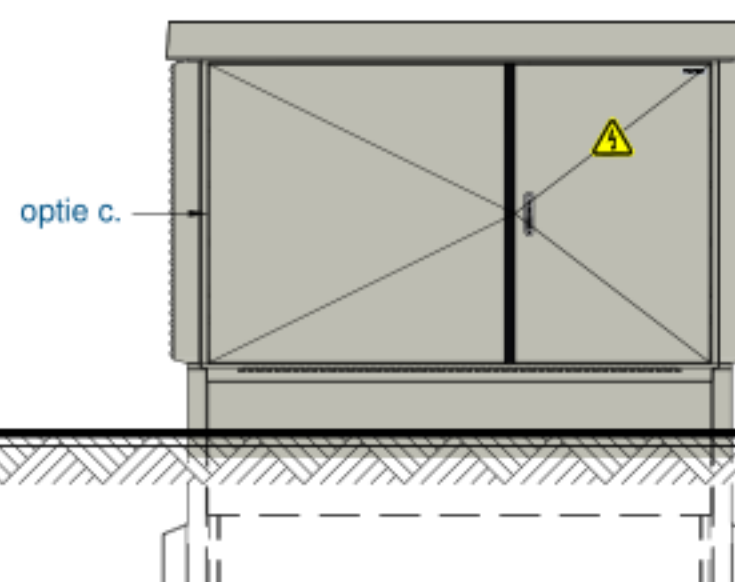

ACHTER-AANZICHT

TECHNISCHE INFORMATIE

Transformatorstation conform IEC 62271-202

GEWICHTEN (BIJ BENADERING)

Behuizing (incl. dak)	6700 kg
Transformator (1250 kVA EU548-2014)	3800 kg
MS	400 kg
LS verdeler	200 kg
Overige	300 kg +
Totaal	11400 kg

Gronddruk	3,01 N/cm ²
Bebouwd oppervlak	6,50 m ²

HIJSVOORZIENINGEN

Dak	4x RD16
Station	4x RD30

STANDAARD KLEUREN EN AFWERKING

Station	Beton-grijs
Deuren / voorzetplaat / rooster	RAL 7044

ROOSTER(S)

Netto doorlaat 1 rooster:	456 cm ²
• Class 20 bij 1 rooster en 630kVA EU548-2014	
• Class 20 bij 2 roosters en 1250kVA EU548-2014	

OPTIES

a: 2e rooster (Class10) in linker zijaanzicht (630kVA)	
b: noodstroom doorvoering Ø110mm links en/of rechts	
c: waterdichte MS - ruimte (+400 kg)	

samenstelling

Compactstation DIABOLO 30H

detail

Station 630/1250kVA met gescheiden MS/LS ruimten - Standaard

DISCLAIMER

de kleuren op de tekening kunnen afwijken van de werkelijkheid, door printer- en/of beeldscherm- instellingen. deze kleuren zijn indicatief, hier kunnen geen rechten aan worden ontleend.

projectie amerikaans



ALFEN
POWER TO ADAPT

offertenummer

ALGEMEEN

ordernummer

getekend

gekonstr.

status tekening

DEFINITIEF

06-12-2017

13-7-2011

formaat

ENGINEER-A4

tekeningnummer

MS4406A801

schaal

1:50

rev.

A