


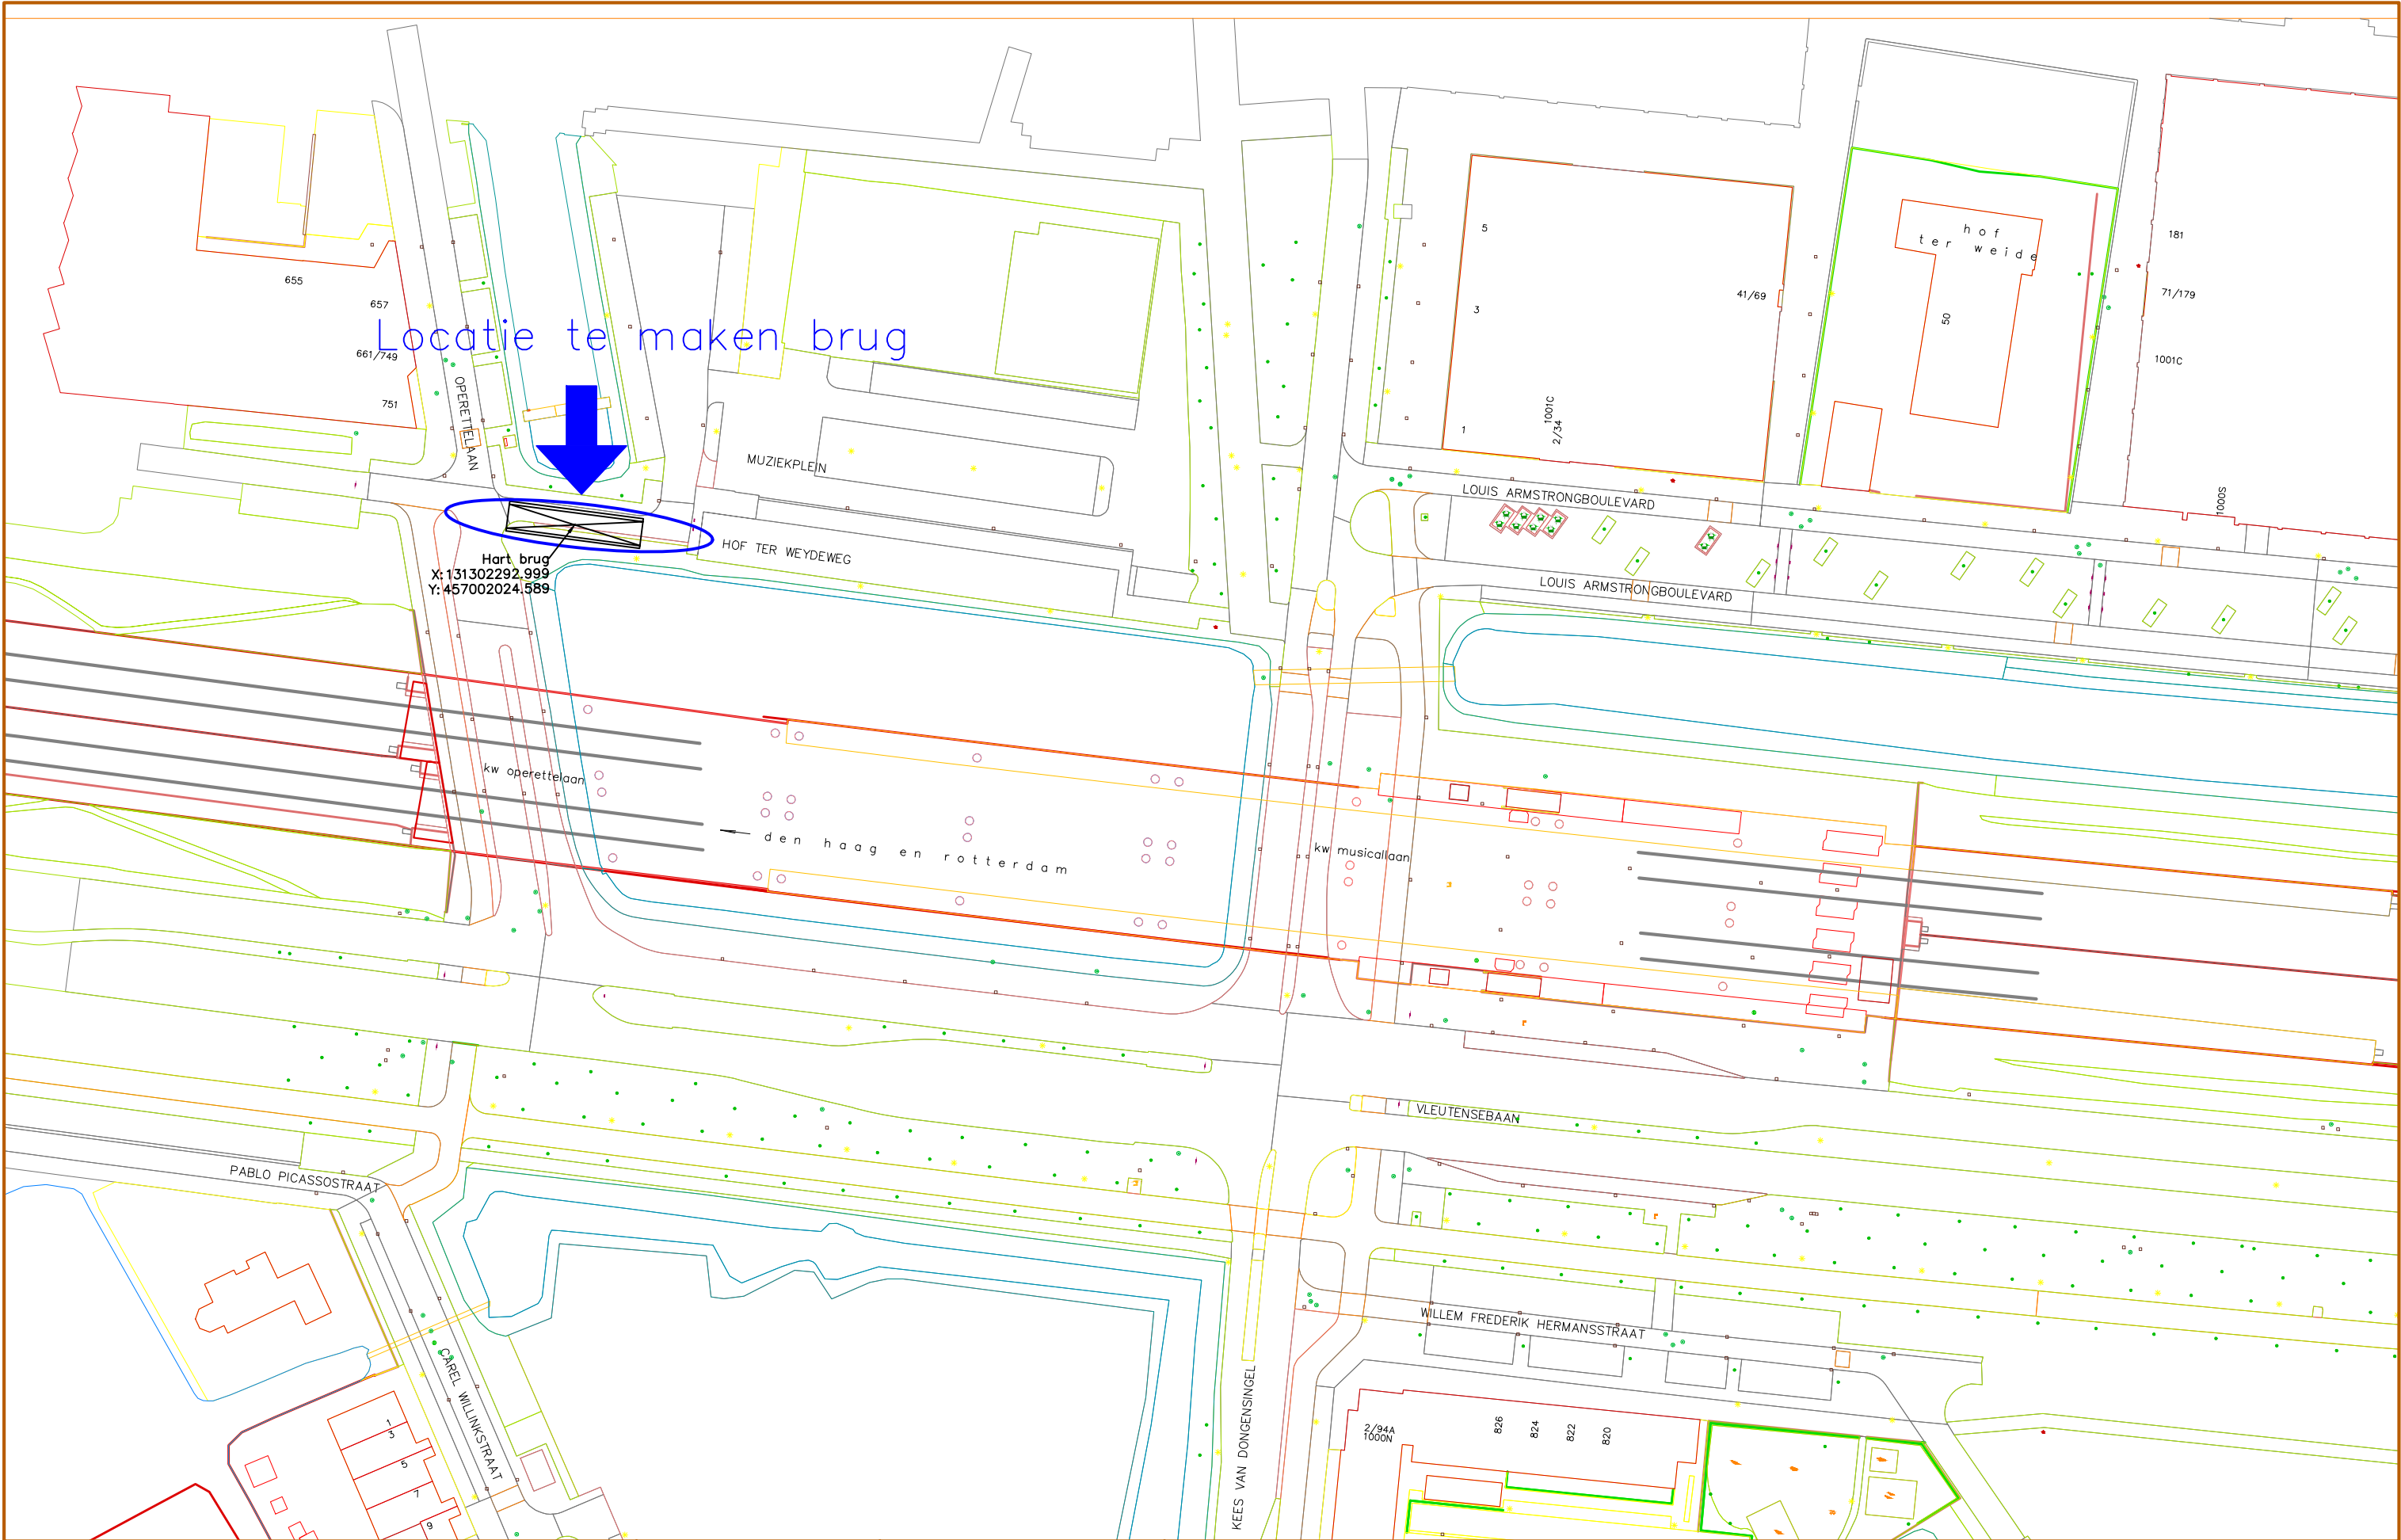

Project	Muziekbrug te Utrecht
Projectnummer	05-00021
Status	Definitief
Tekeningnr.	05-00021-TEK-002 Overzichtstekening

Schaal	1:1000
Formaat	A3
Bestek	NVT
Datum	03-04-2020

Getekend	M. van Berkel
Getoetst	R. Peerdeman
Vrijgegeven	R. Peerdeman

Maten in mm.	
Hoogtematen t.o.v. NAP	
Hoeken t.o.v. 360° stelsel	

Van Wijk Nieuwegein BV	
Bezoekadres	Vuilcop 3, Nieuwegein
Postadres	Postbus 1393, 3430 BJ Nieuwegein
Telefoon	030 - 6061555
Fax	030 - 6063869

