




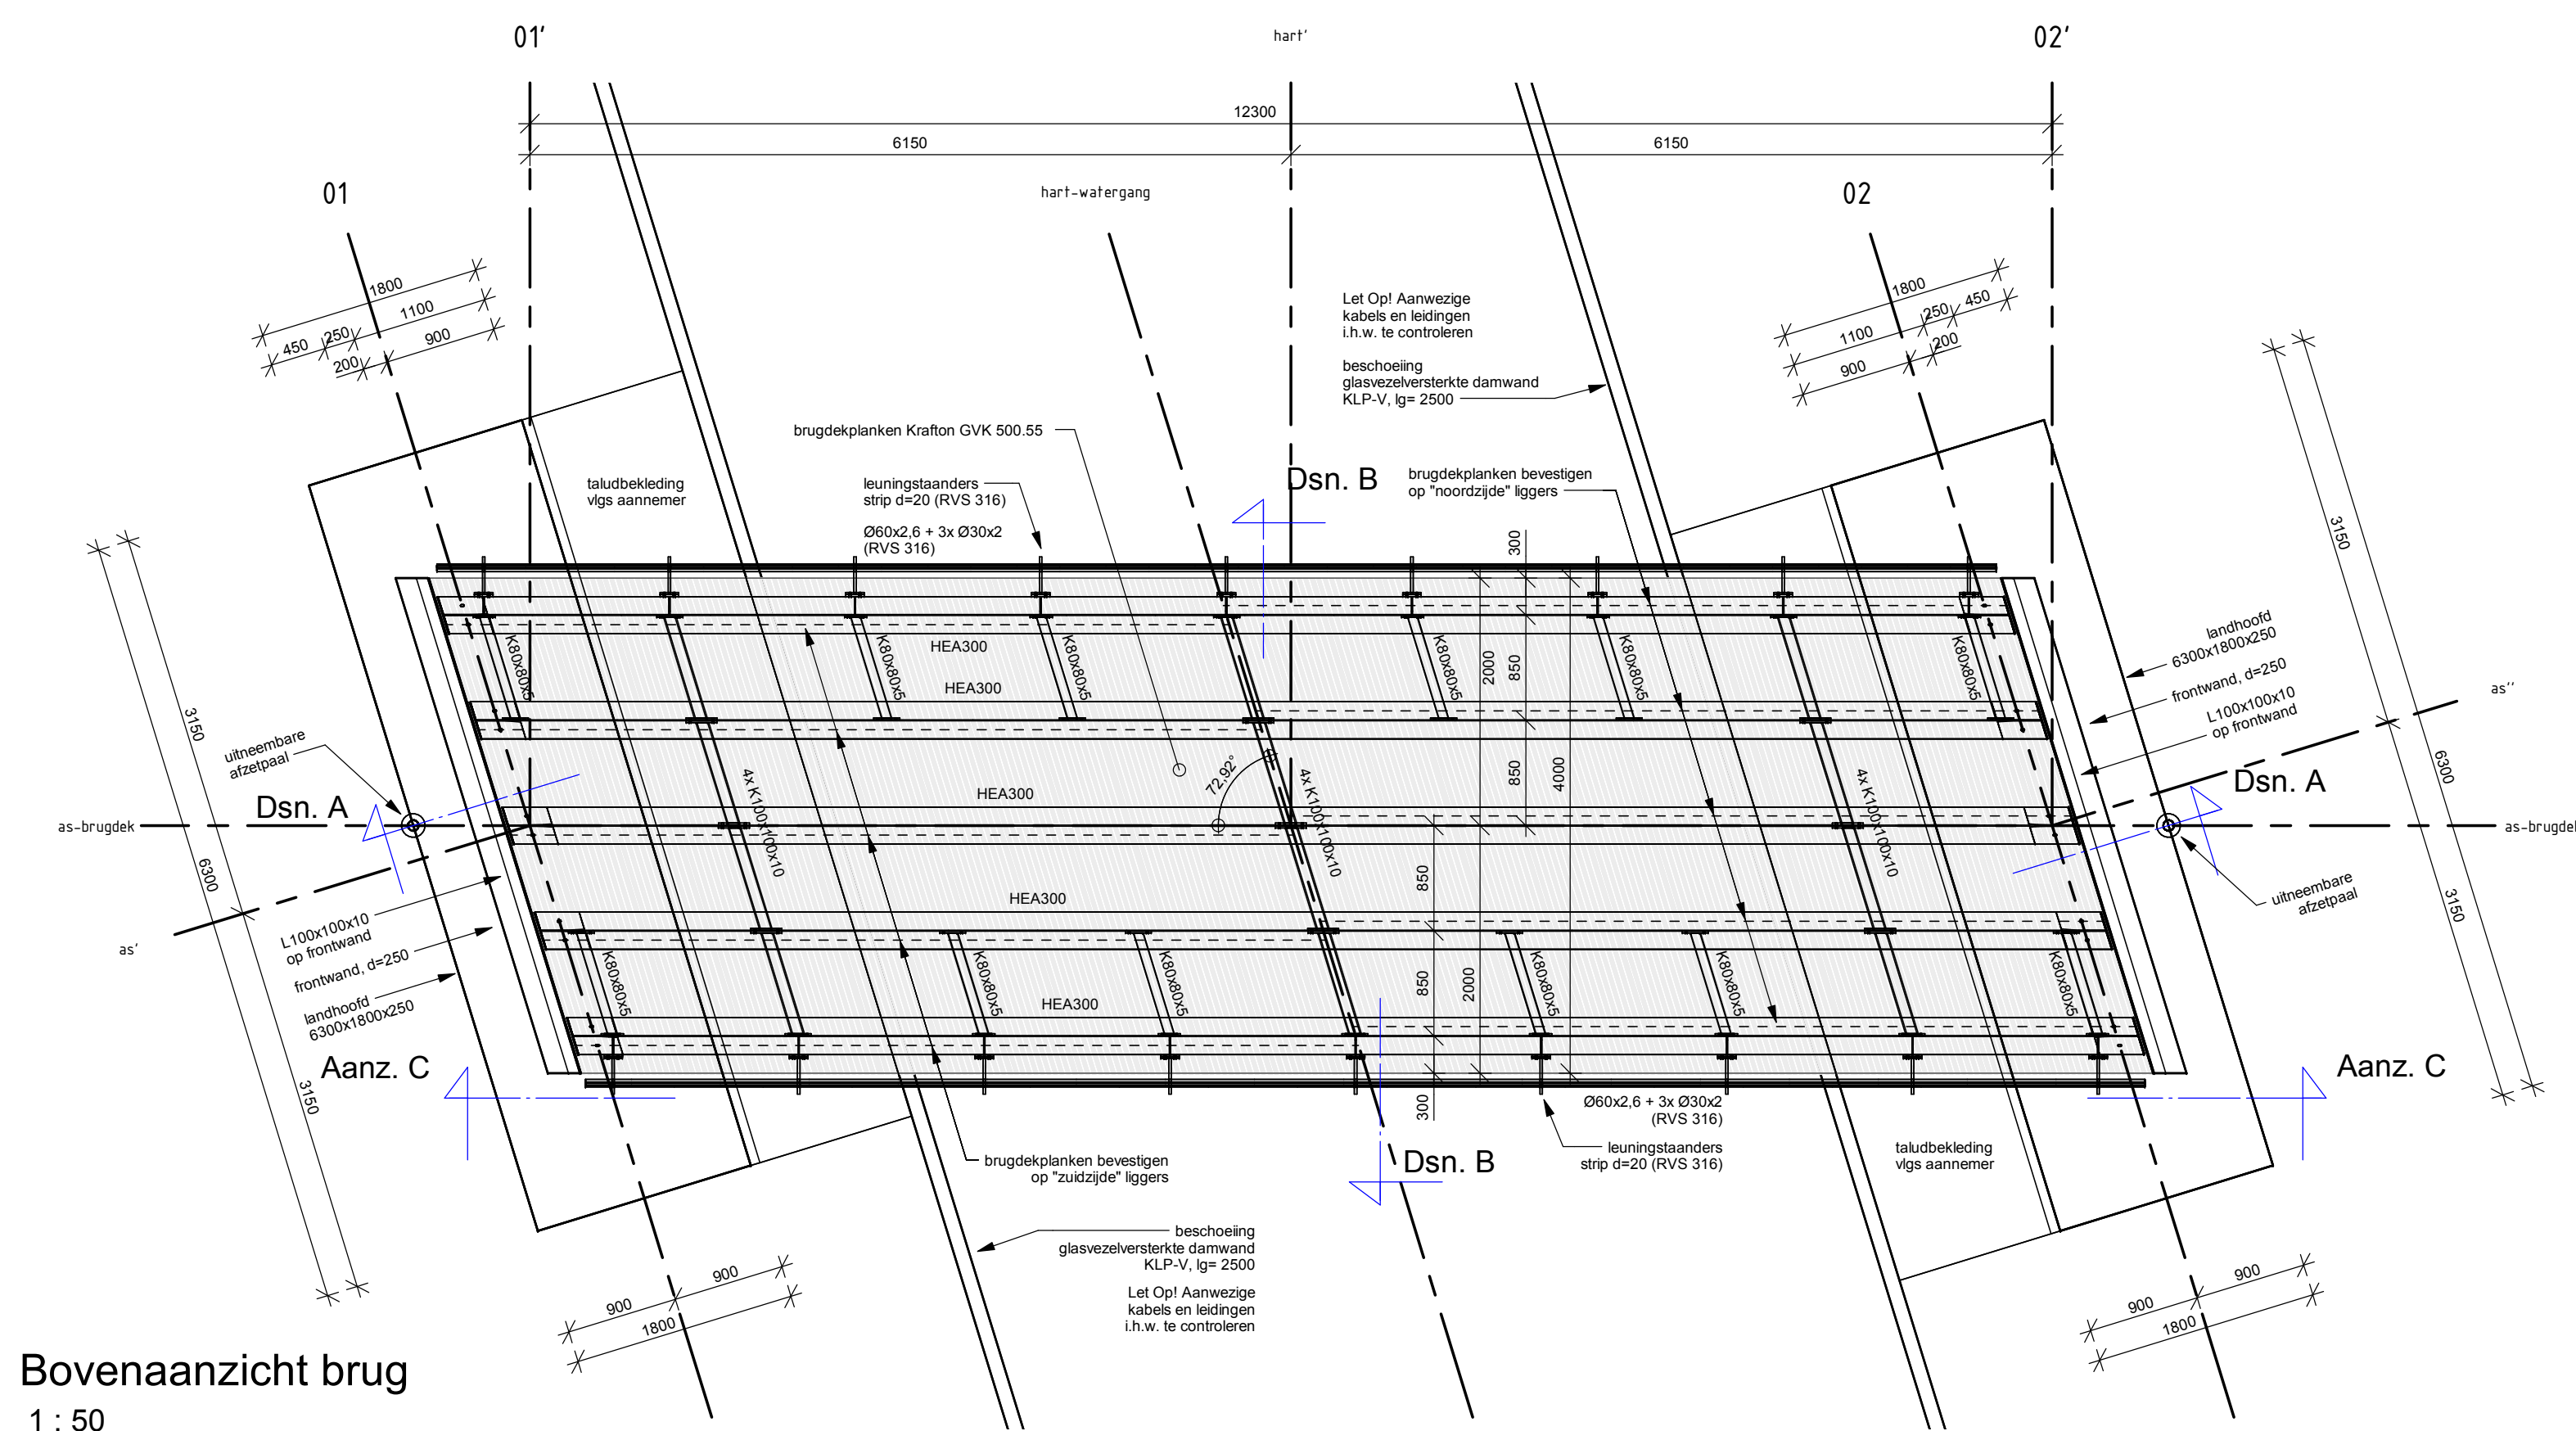


Bovenaanzicht brug
1 : 50

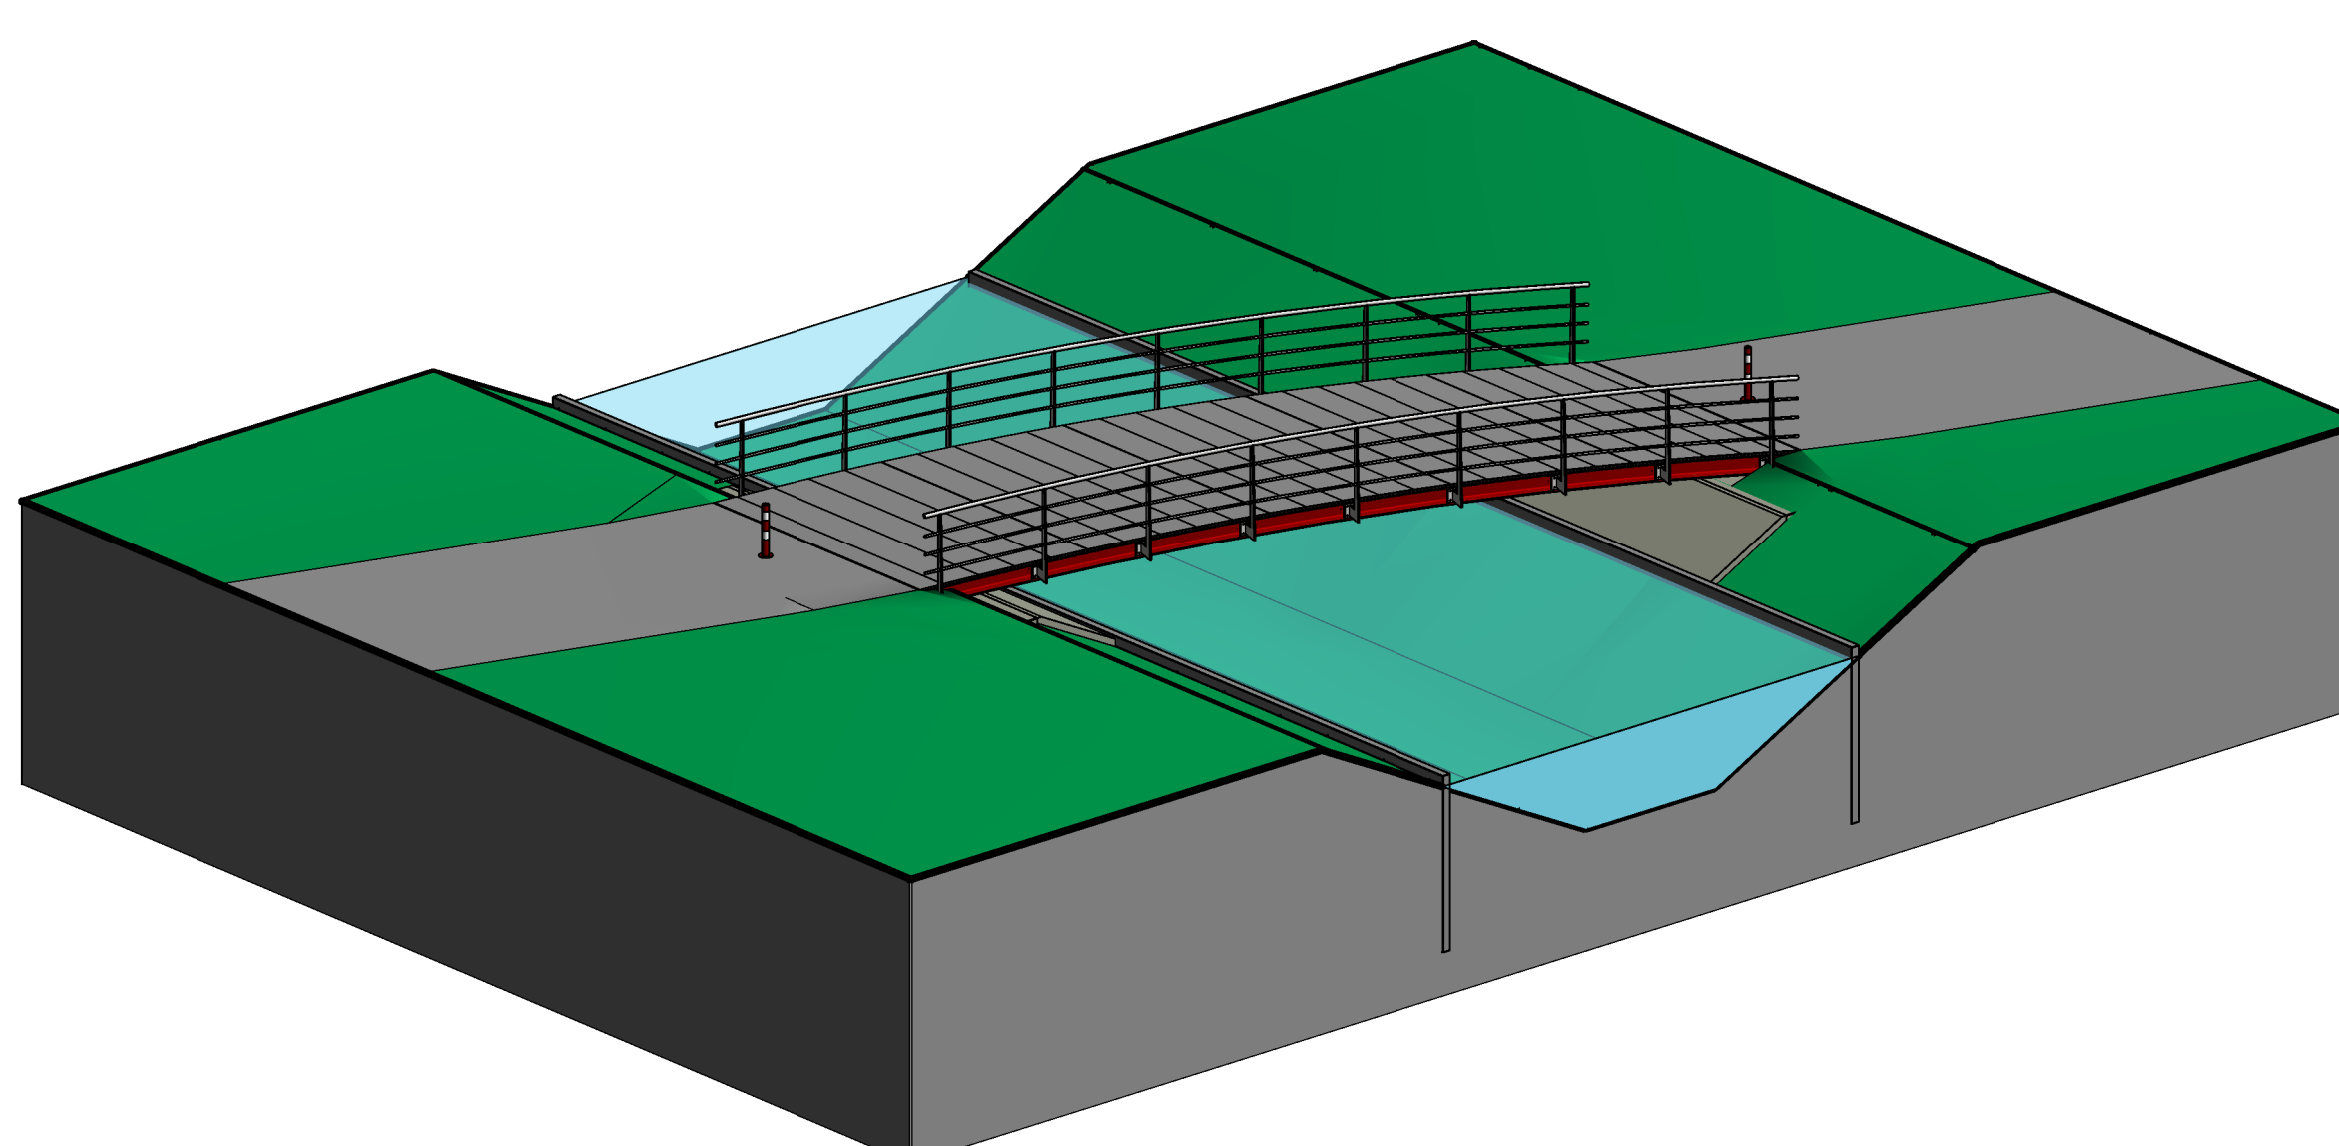


3D Overzicht

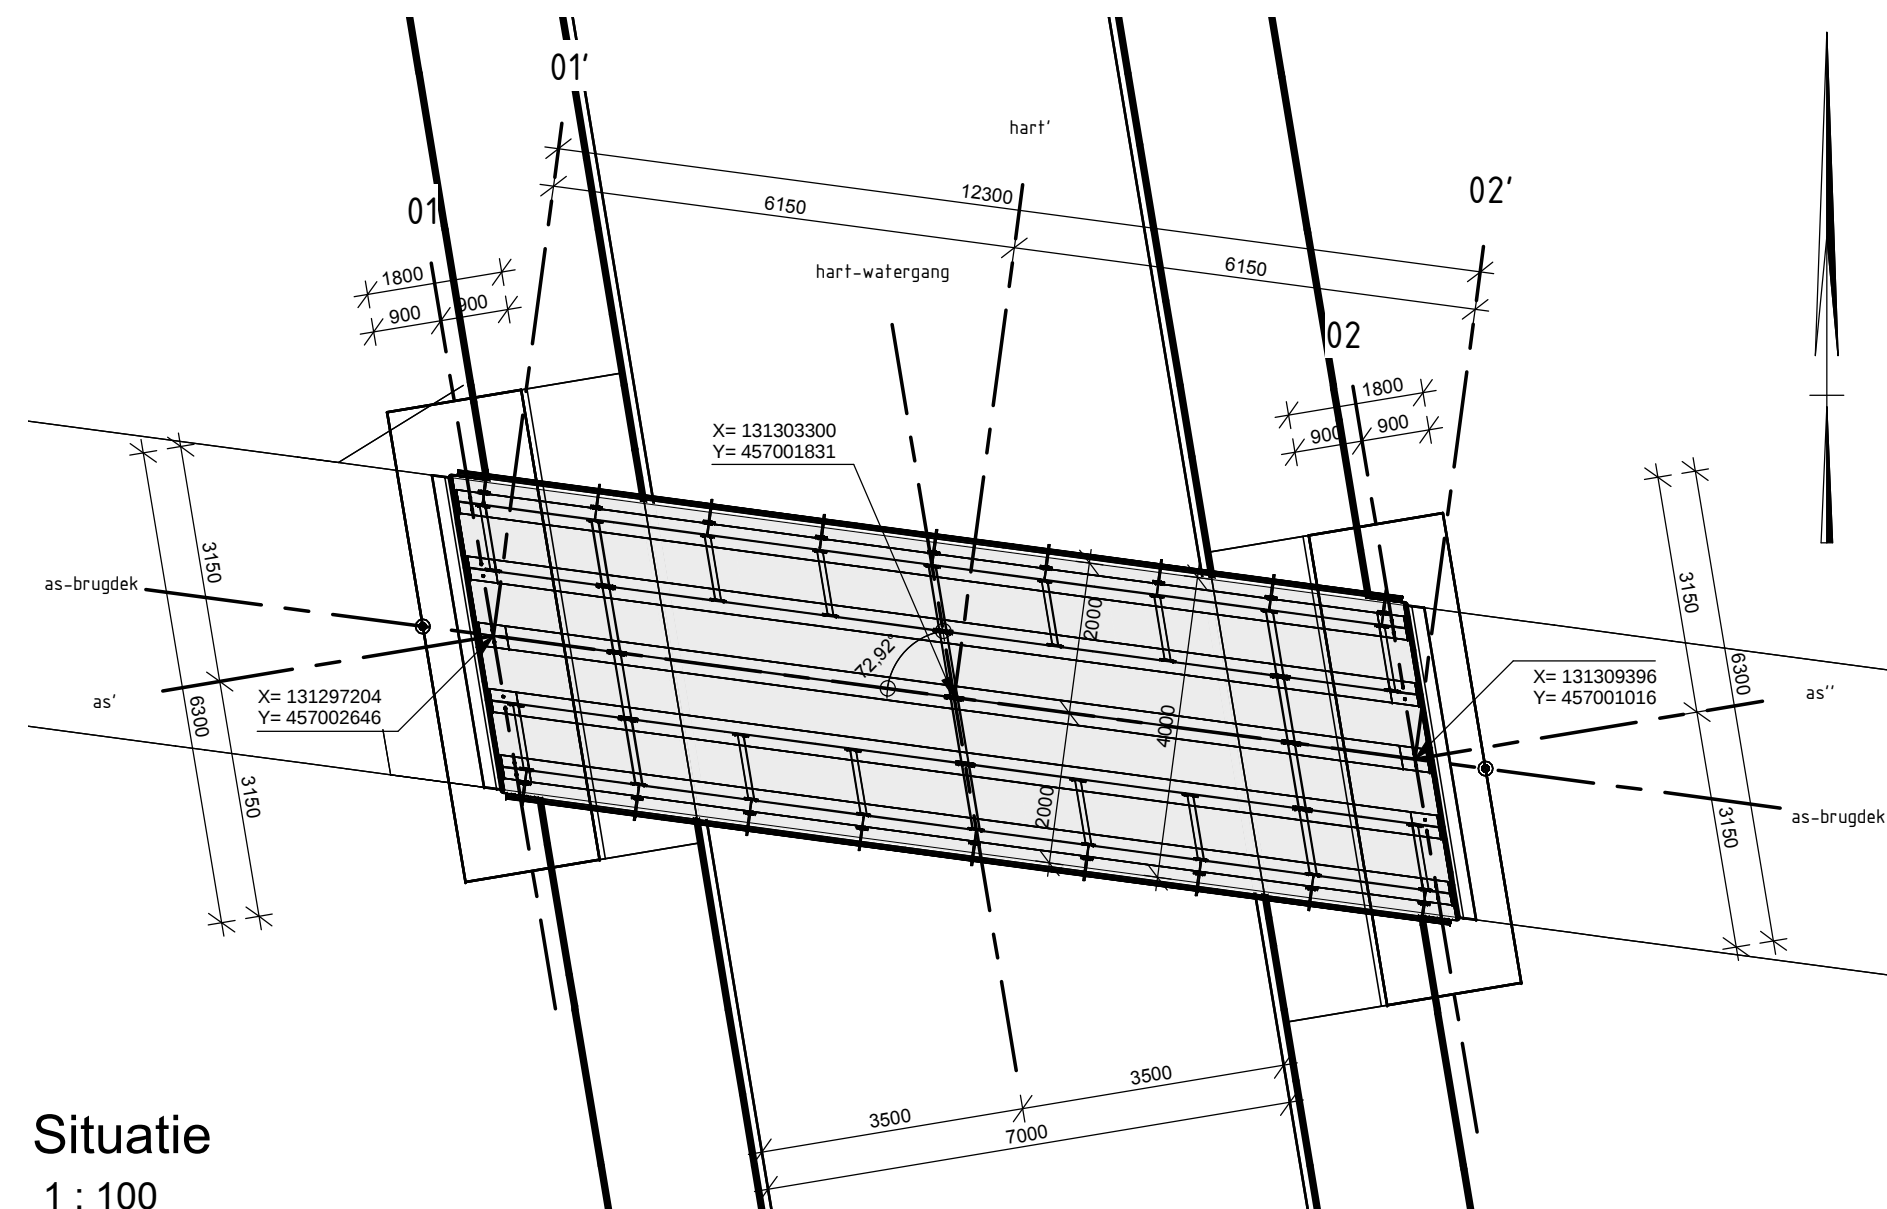


Situatie
1 : 100

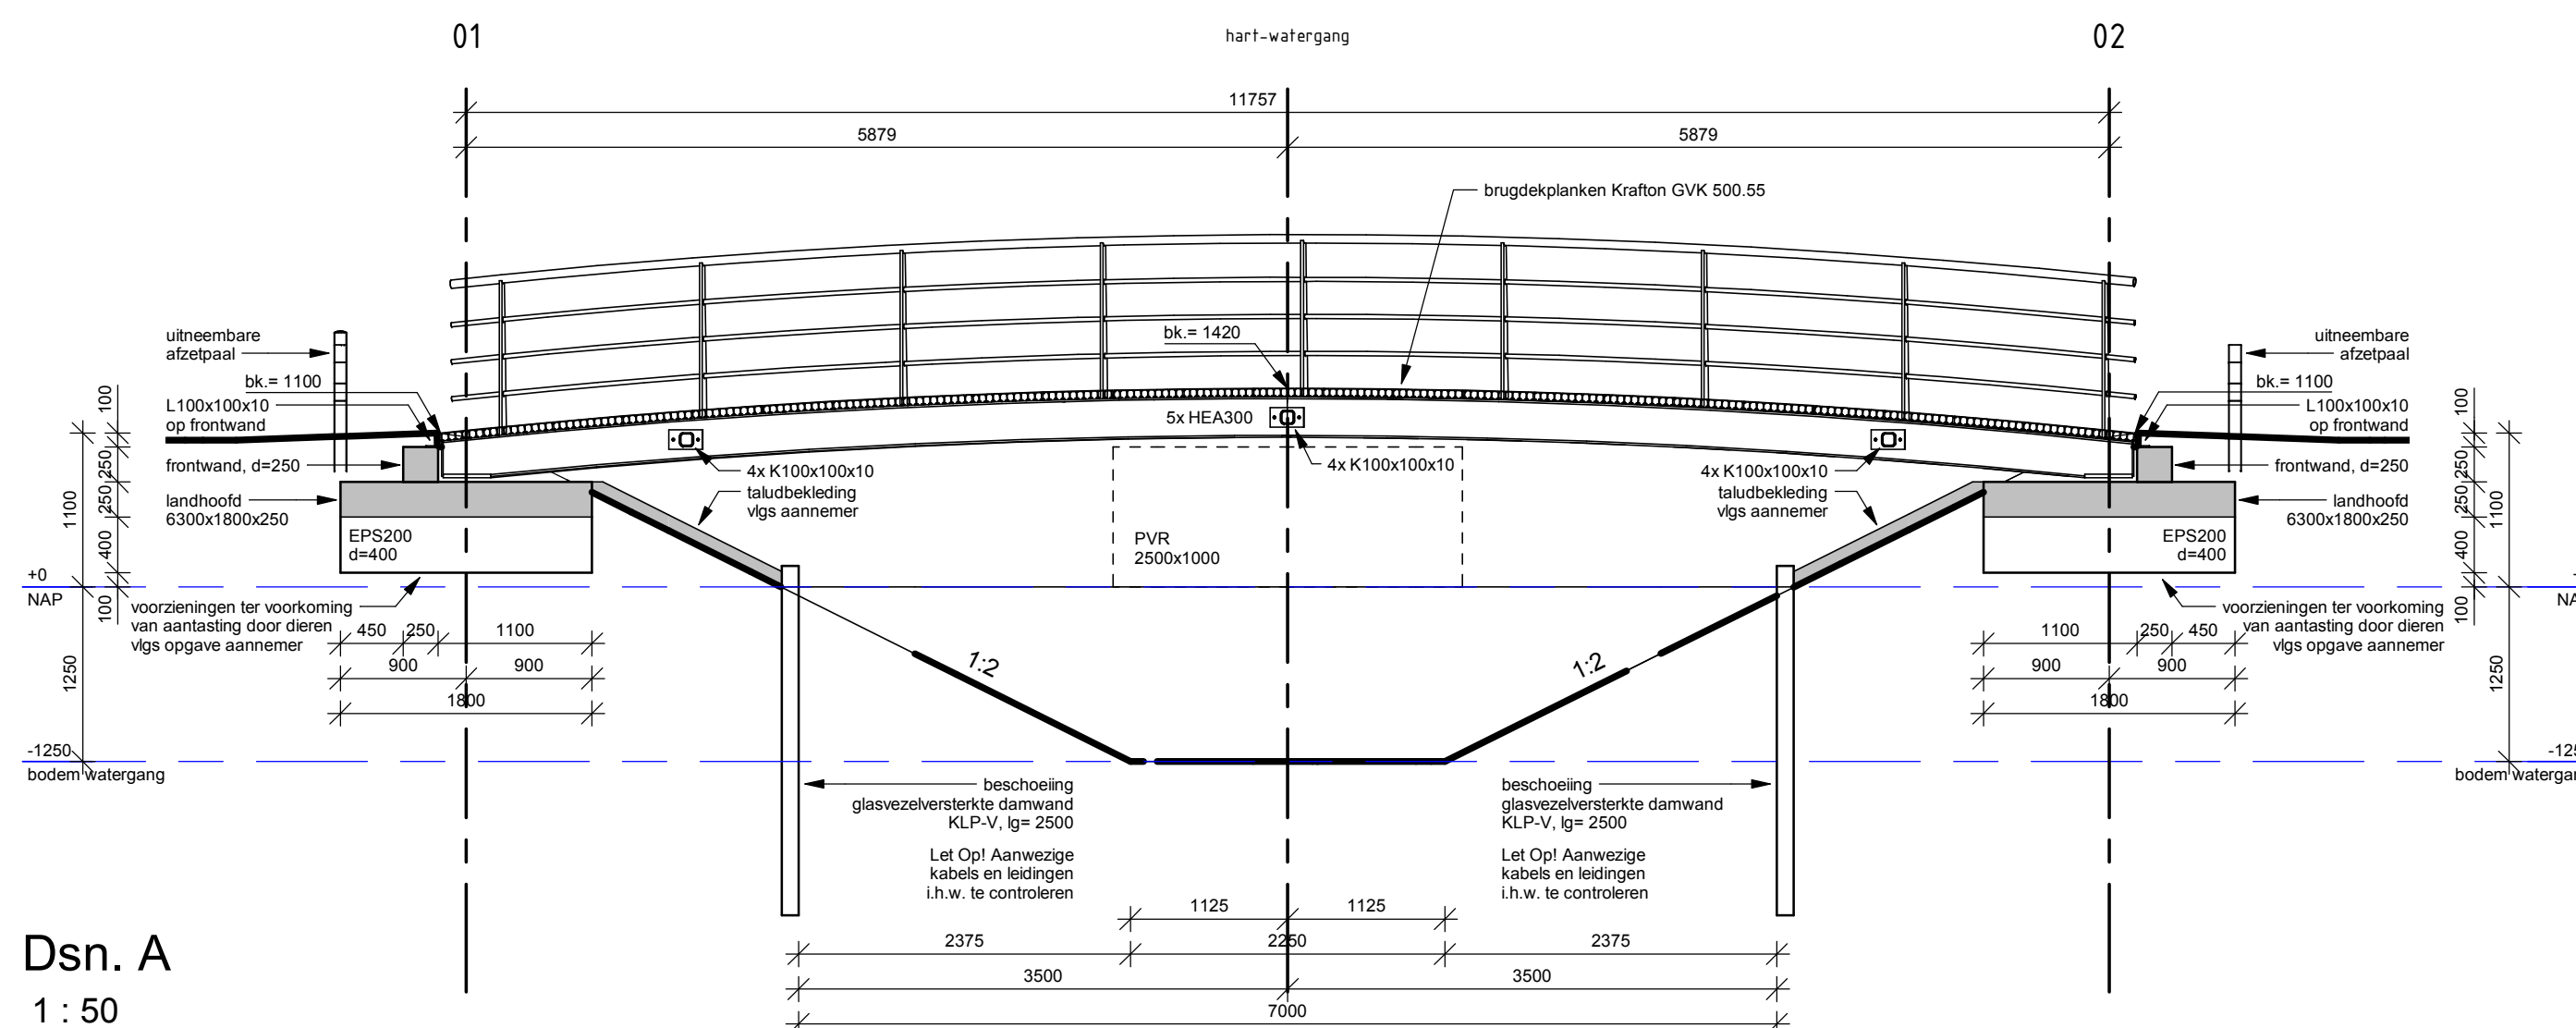


Dsn. A
1 : 50

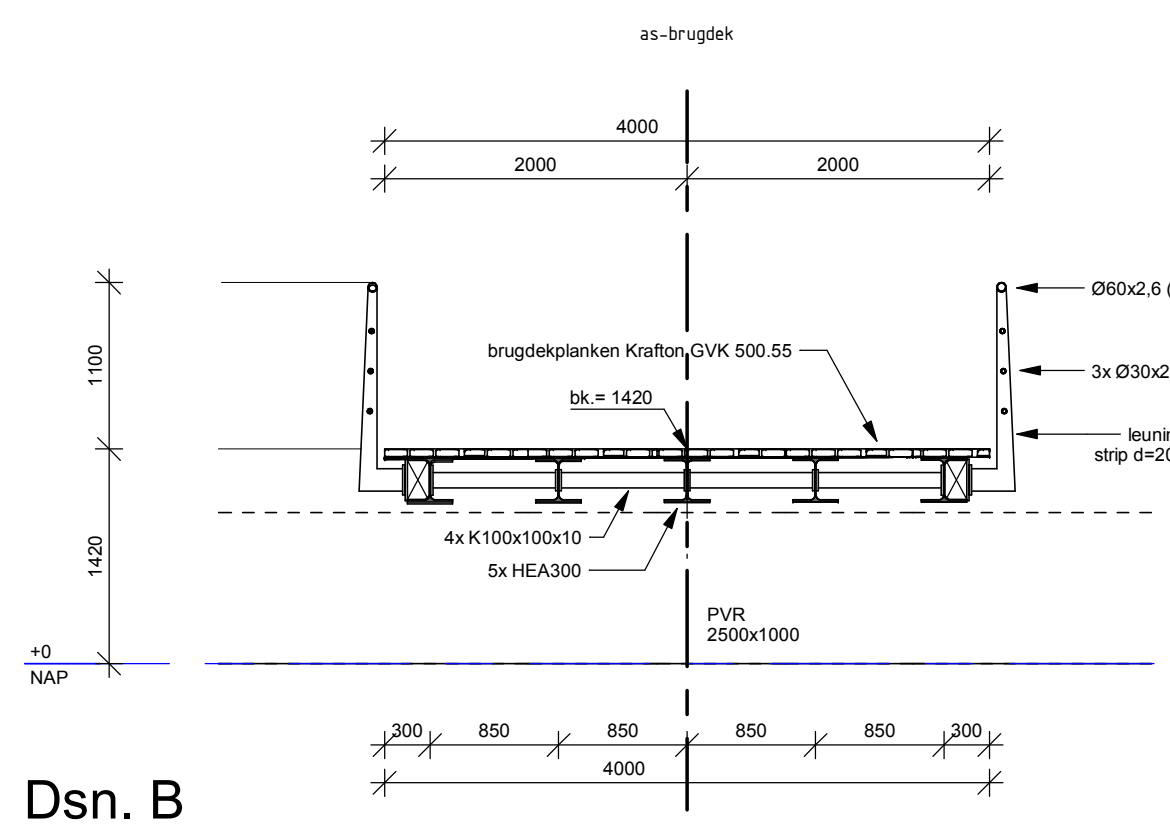



Dsn. B
1 : 50

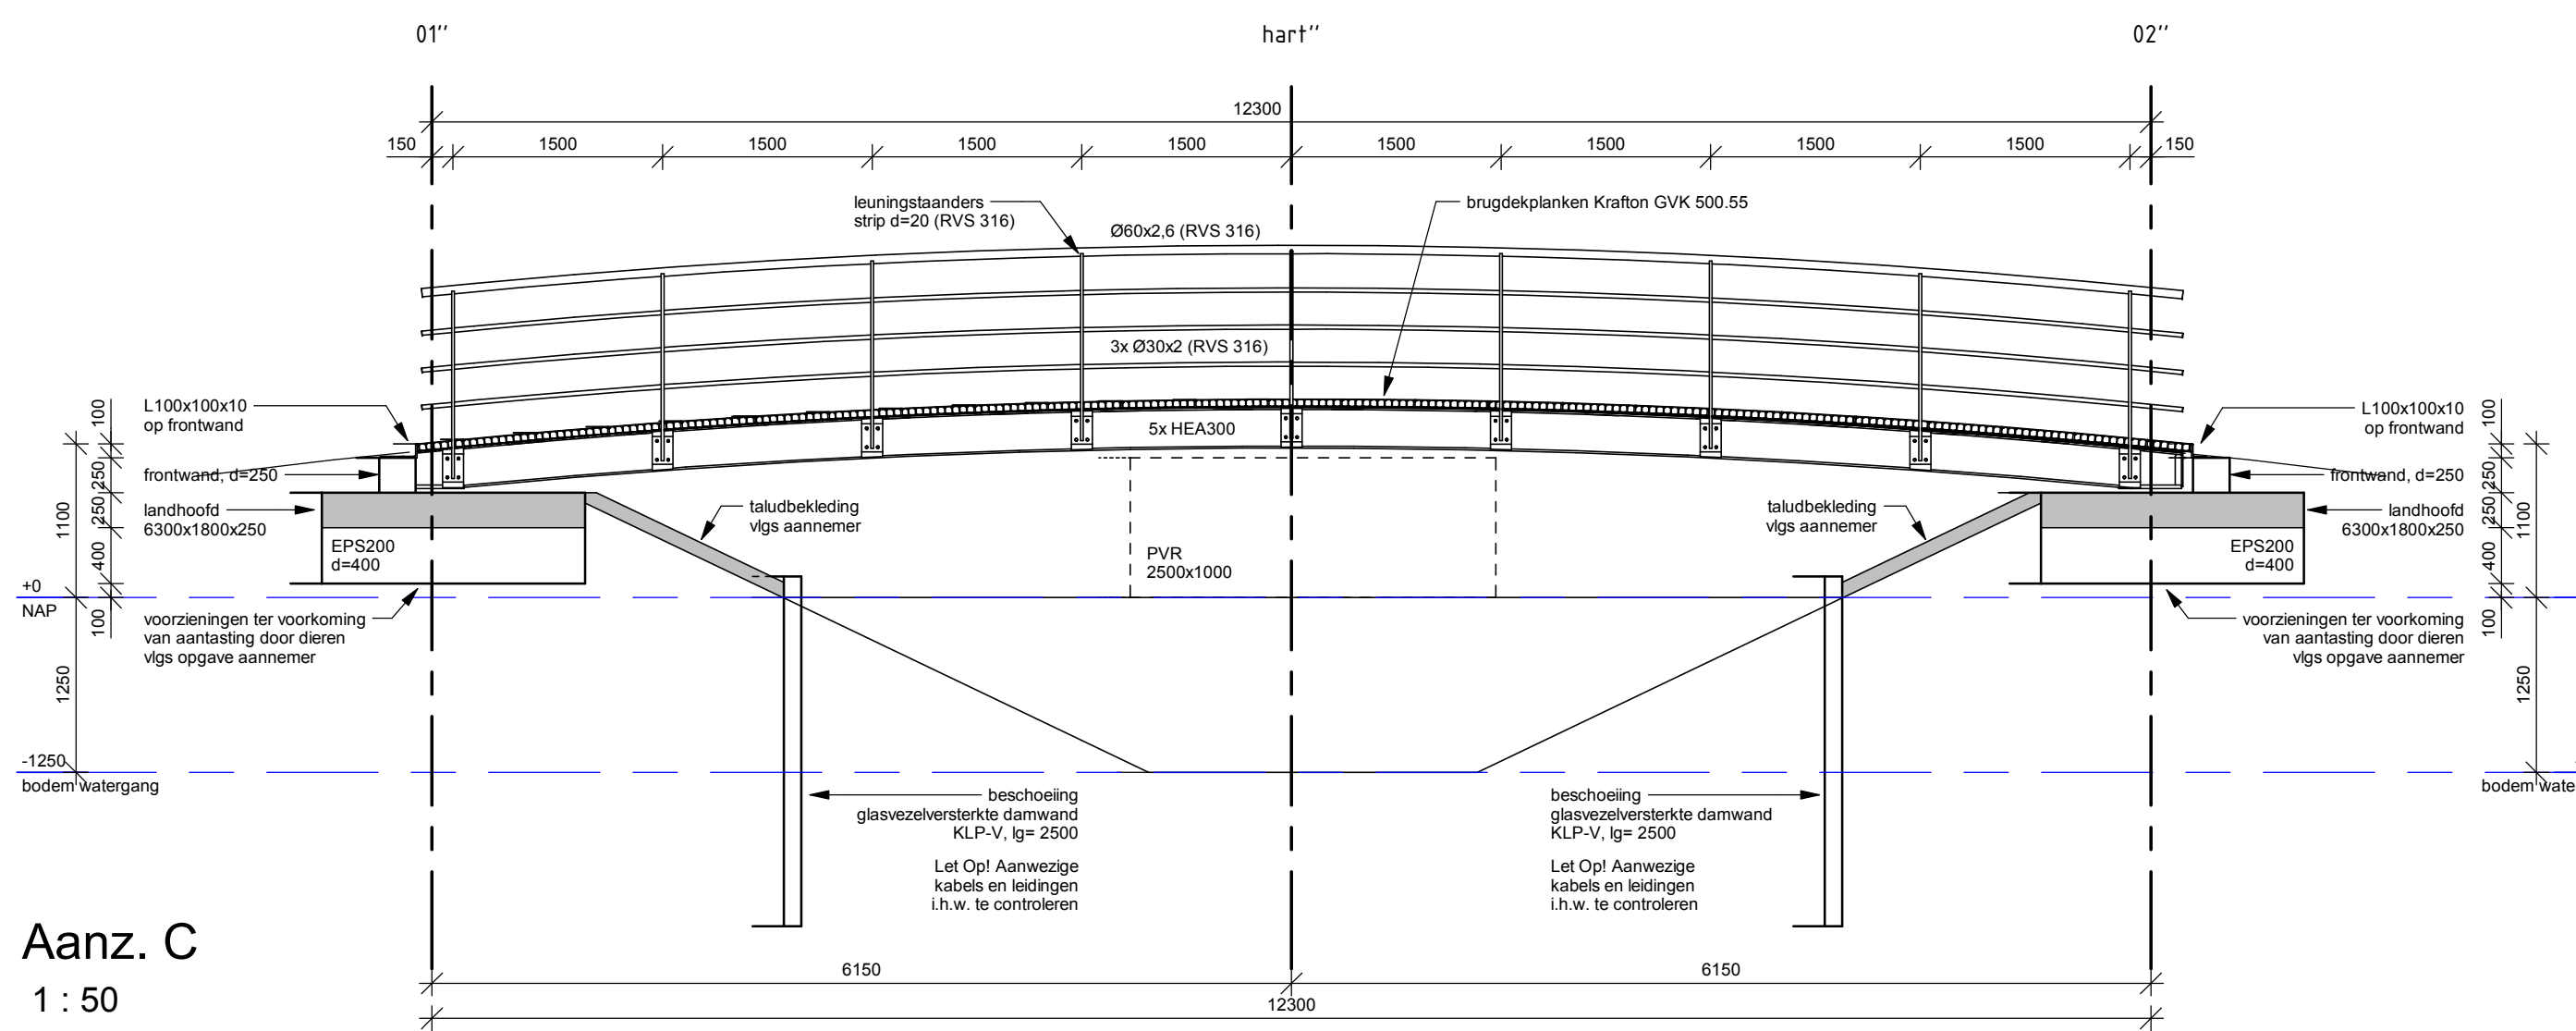


Aanz. C
1 : 50

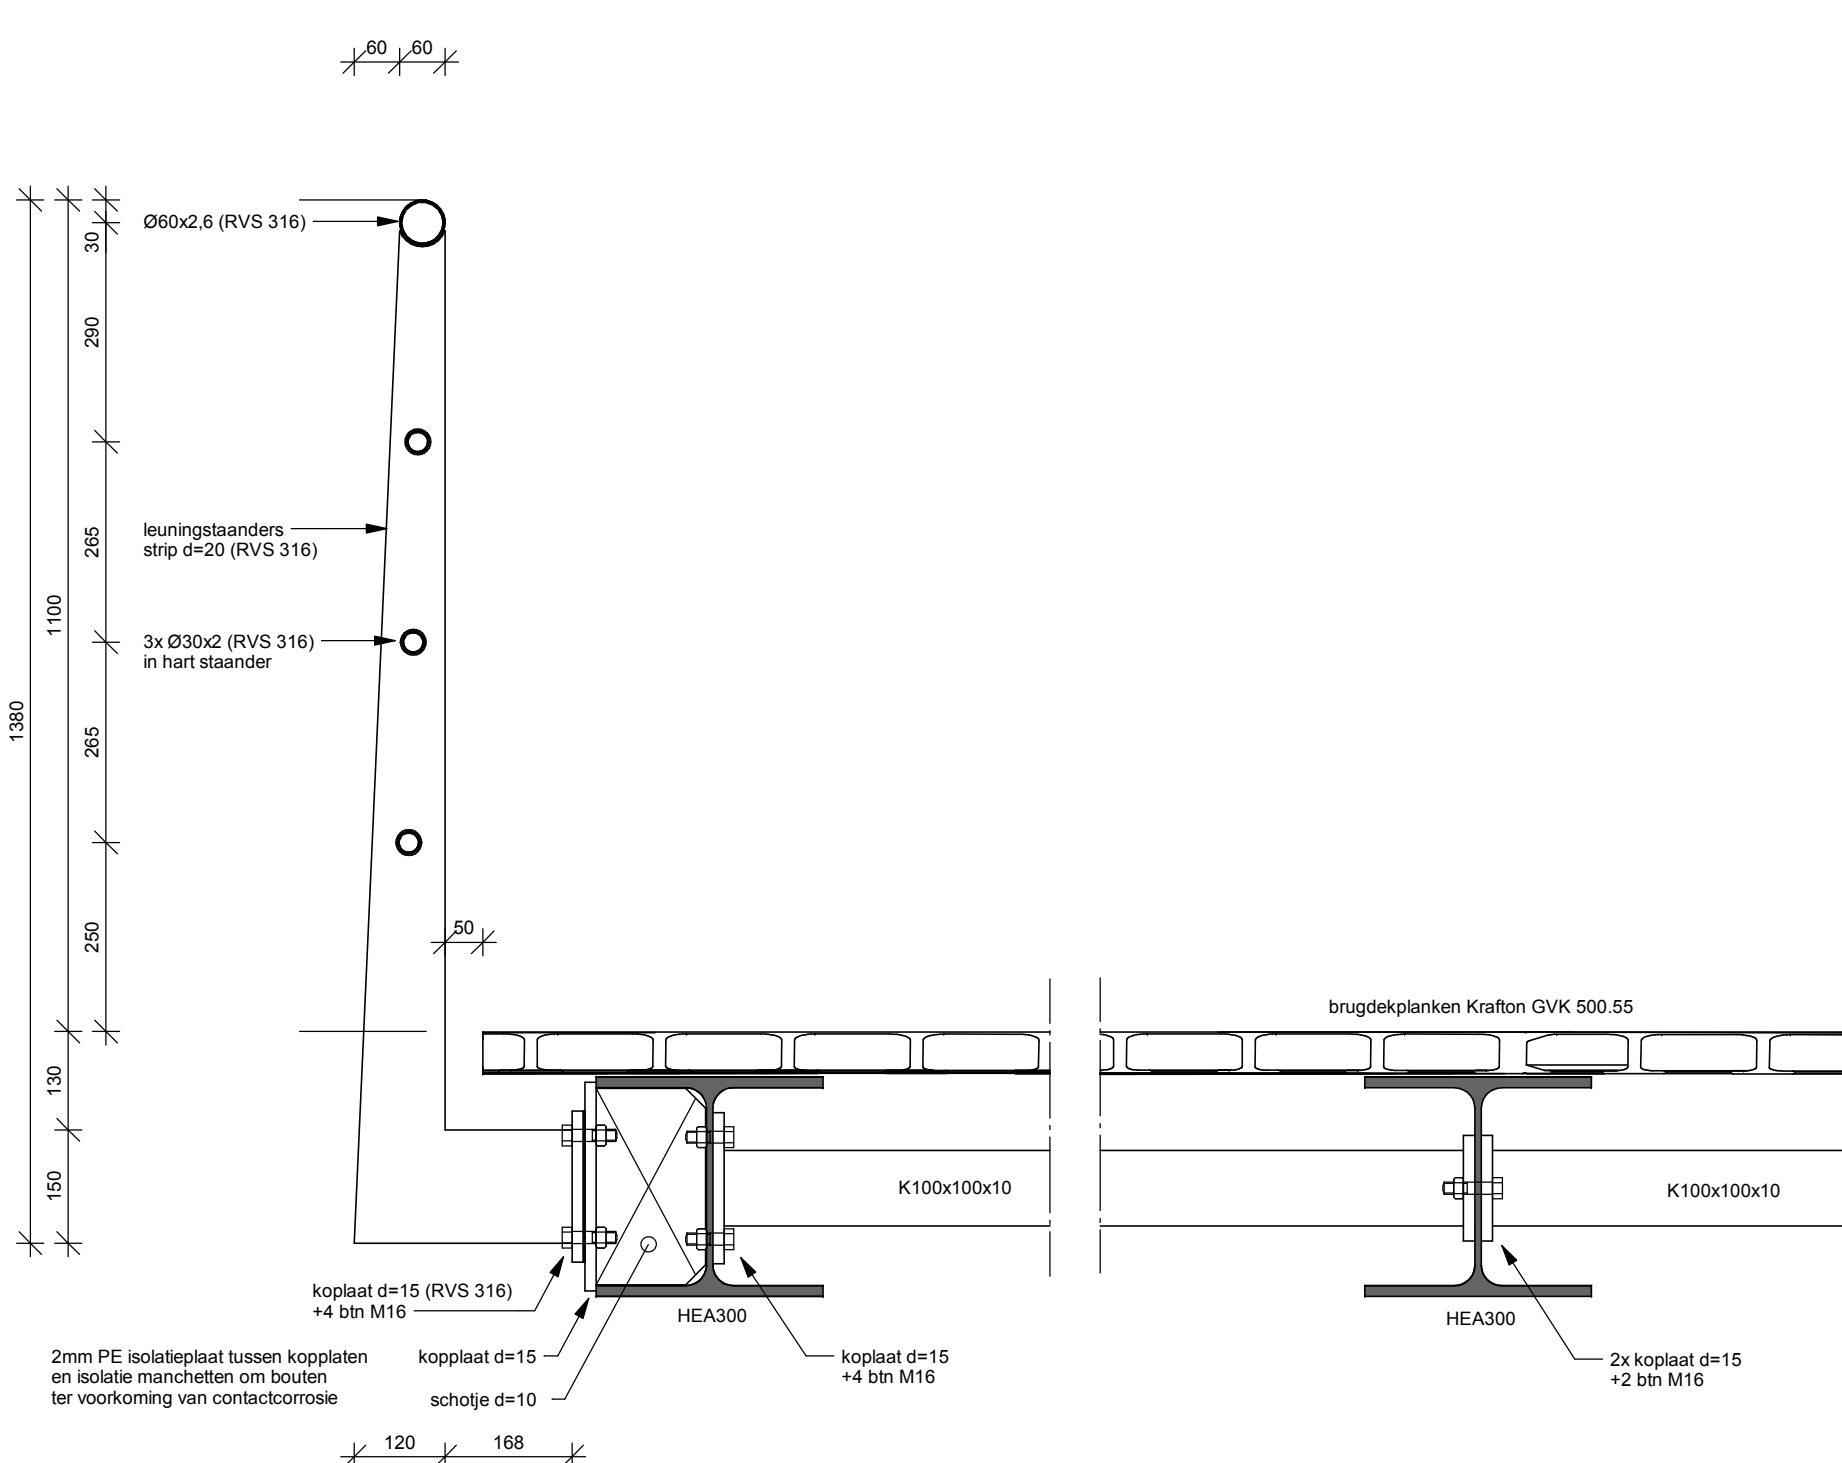

Details leuning
1 : 10

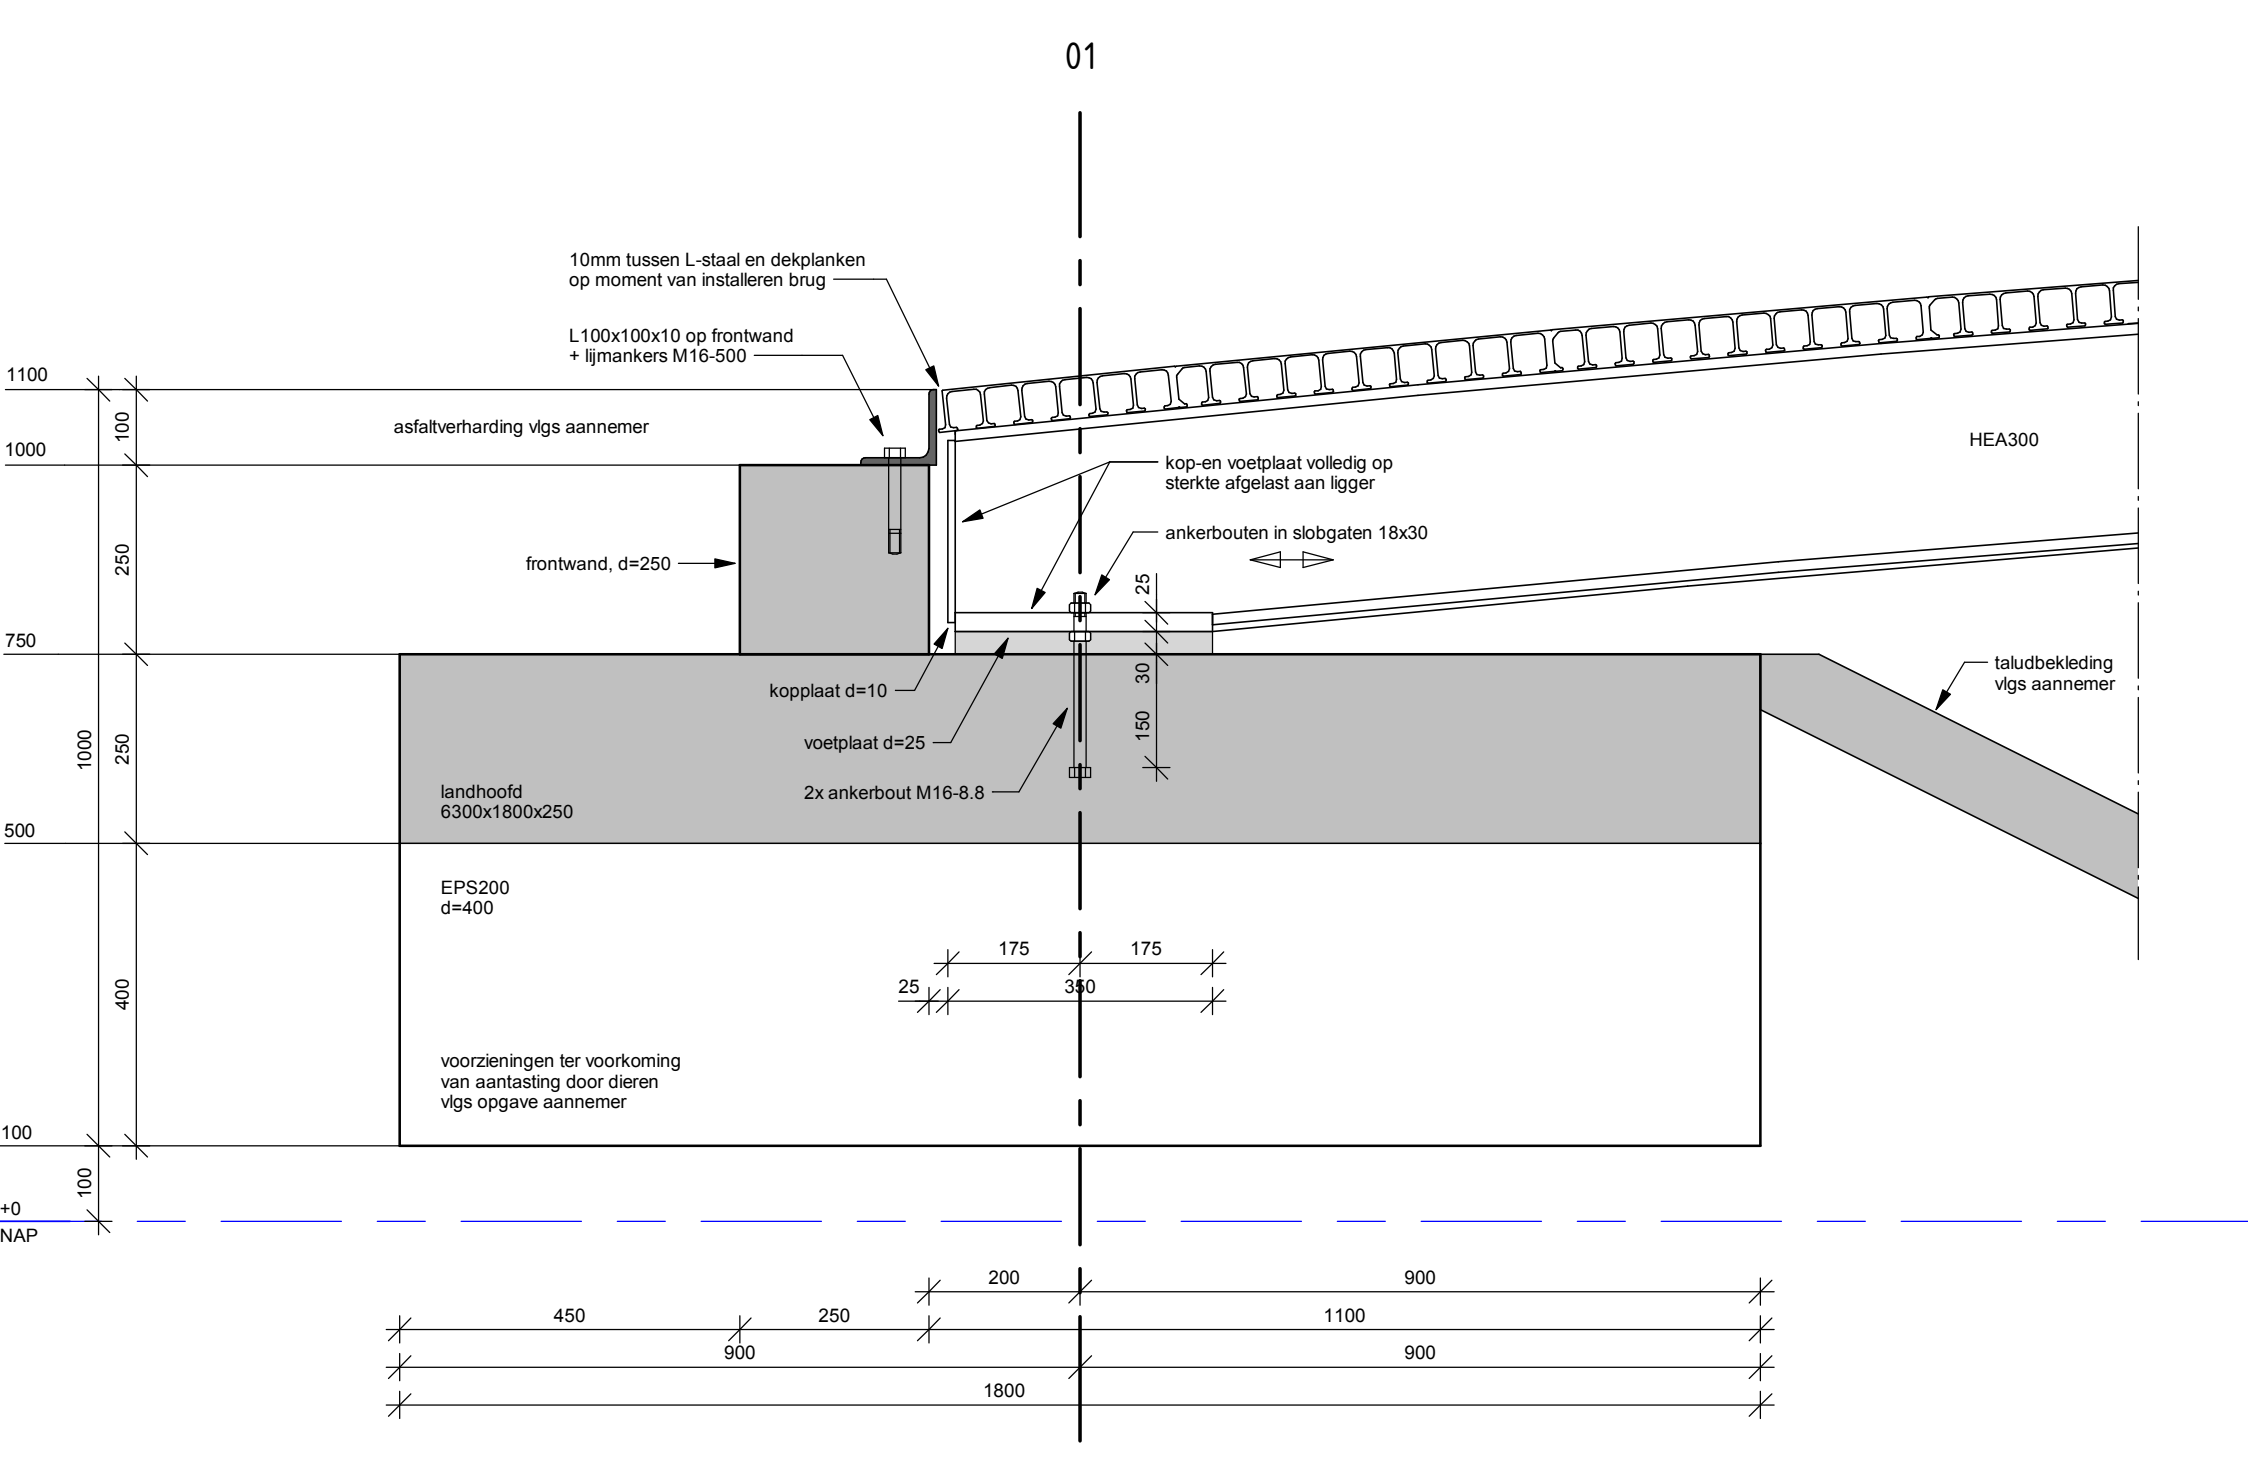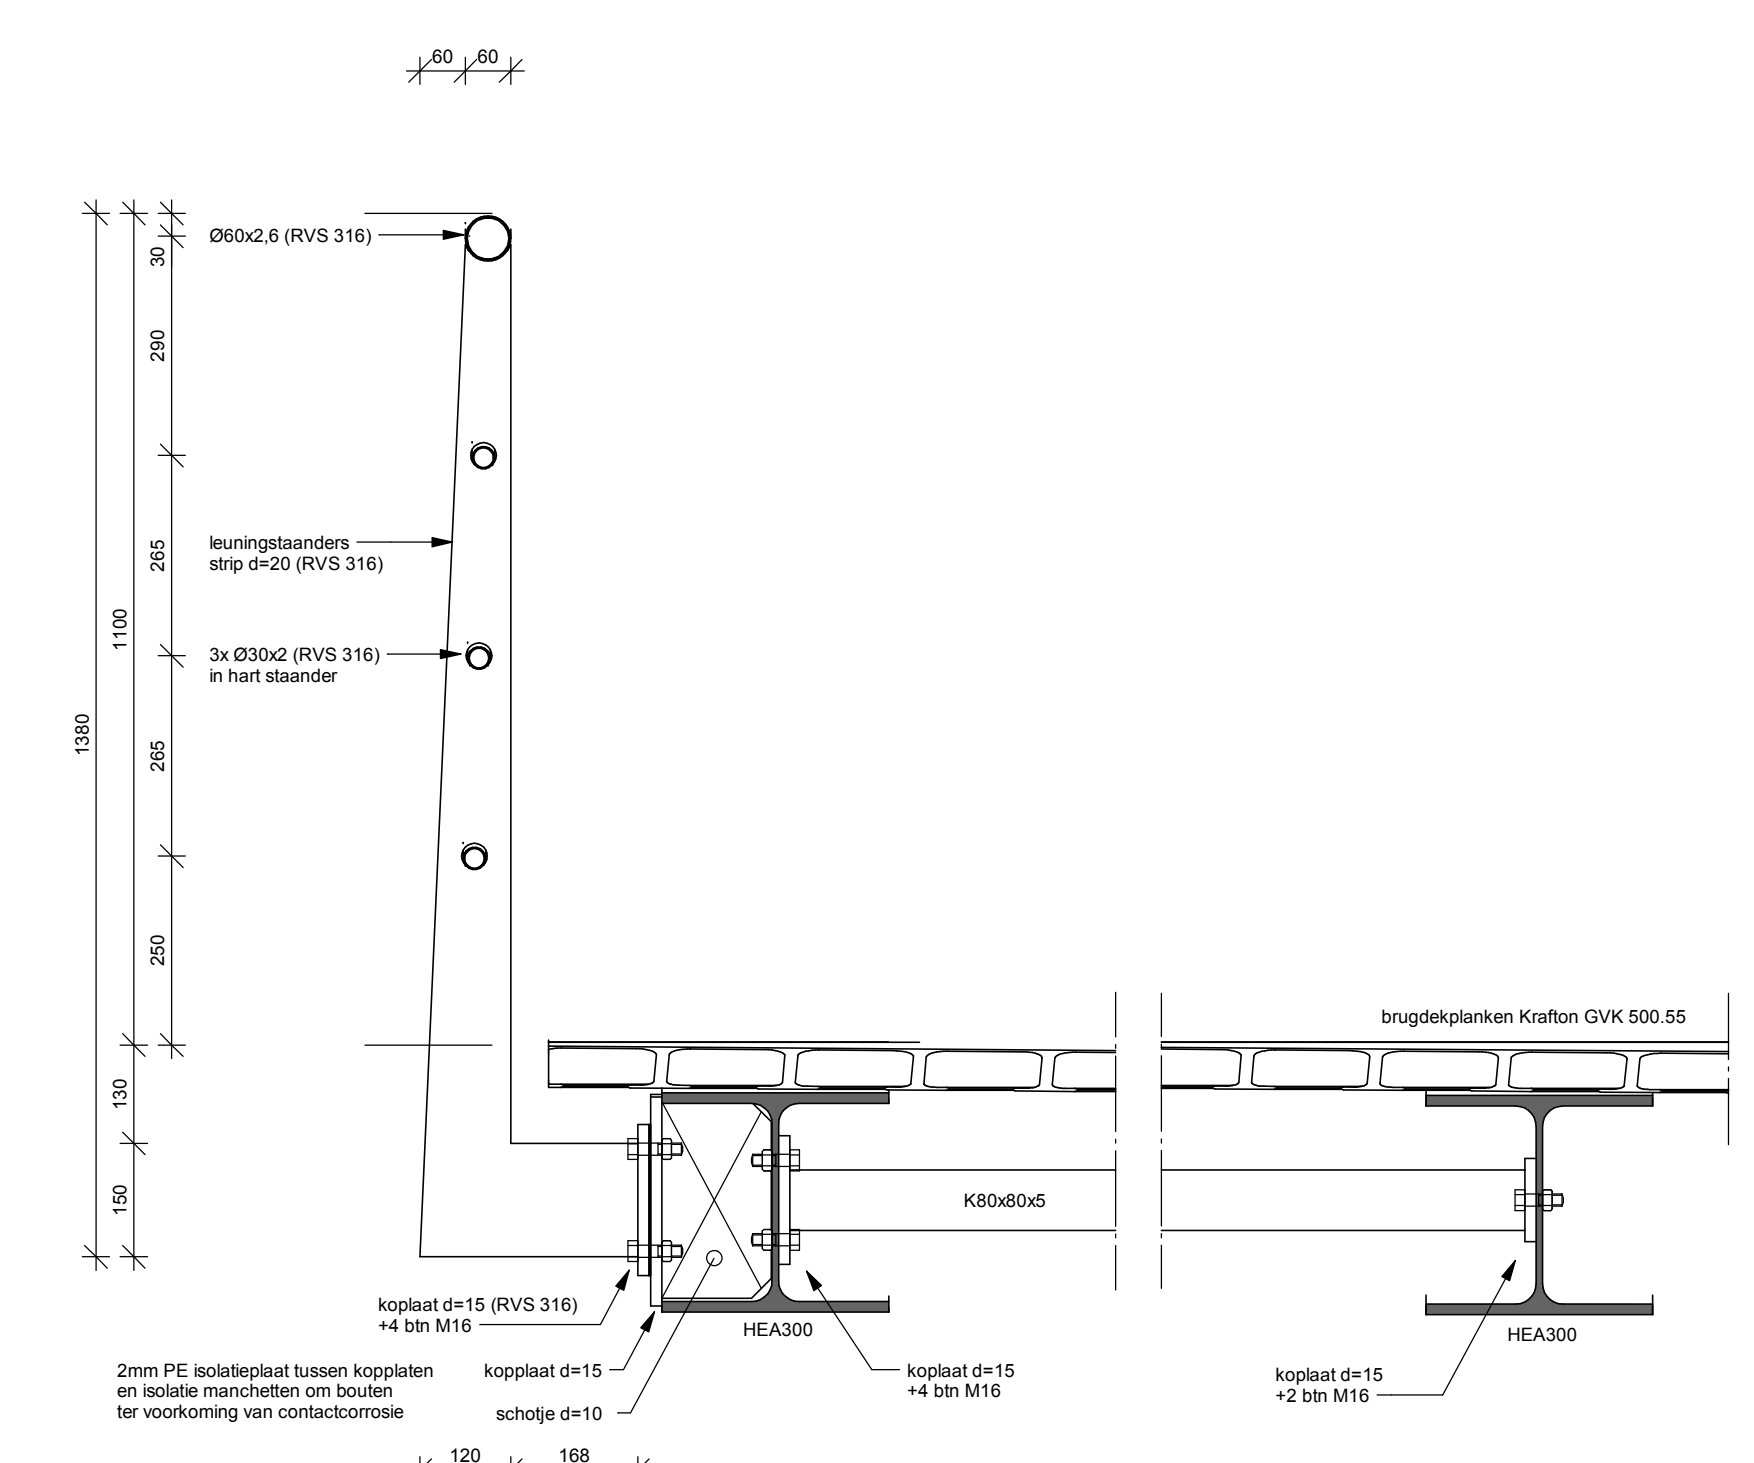

Detail landhoofd
1 : 10

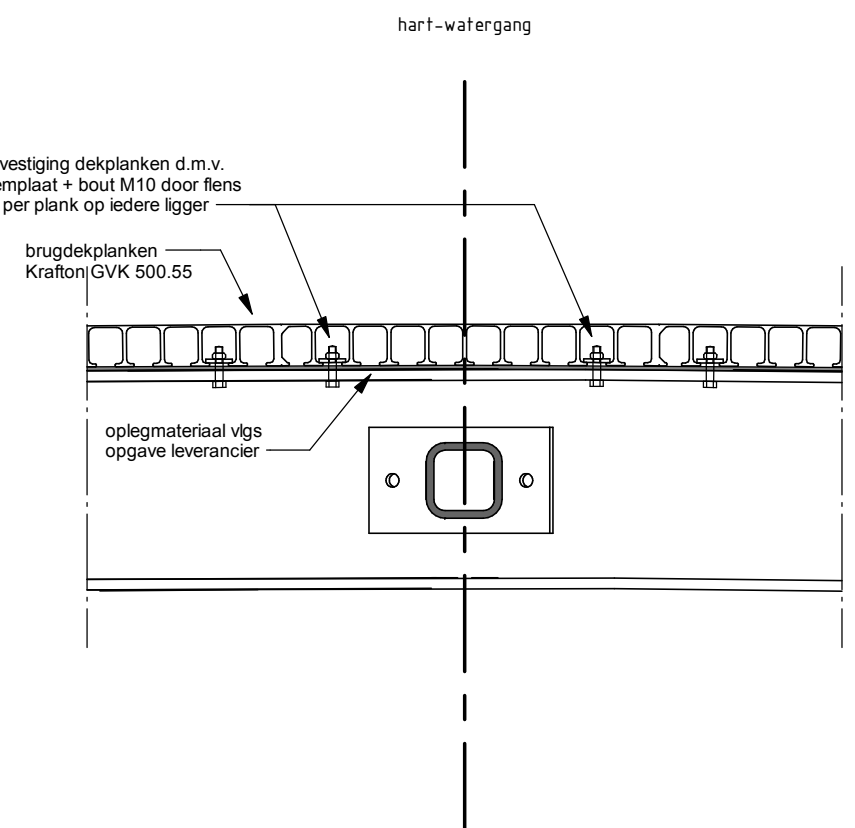

Detail bevestiging dekplanken
1 : 10

Opmerkingen			
- Maten in millimeters (tenzij anders vermeld)			
- Coordinaten op basis van het RD-systeem			
- Hoogtemetingen in millimeters ten opzichte van NAP			
- Hoek in graden (360°)			

BETON			
Onderdeel	Betonkwaliteit	Milieuklasse	Staalkwaliteit: B500B
Landhoofd	C30/37	XCA, XG3, XF4	
Betonsterktevermindering			
Betonsterktevermindering te bepalen door betonsterktevermindering volgens NEN-EN 206-1:197-1. Zie ook paragraaf 10.2.1 van de projectspecificatie.			

Staal (tenzij anders vermeld)			
Voegmontel	Kompagne giet / onderaanslagmontel	Alle lasverbindingen op steek aflassen	
Kwaliteit bouten:	8.8 (voorzien van gereedschap)	Alle kokerbuis profielen zijn koudegeformd, tenzij anders vermeld	
Kwaliteit funderingspalen:	8.8 (voorzien van gereedschap)	Kwaliteit profielen: S235	Kwaliteit buizen: S235