



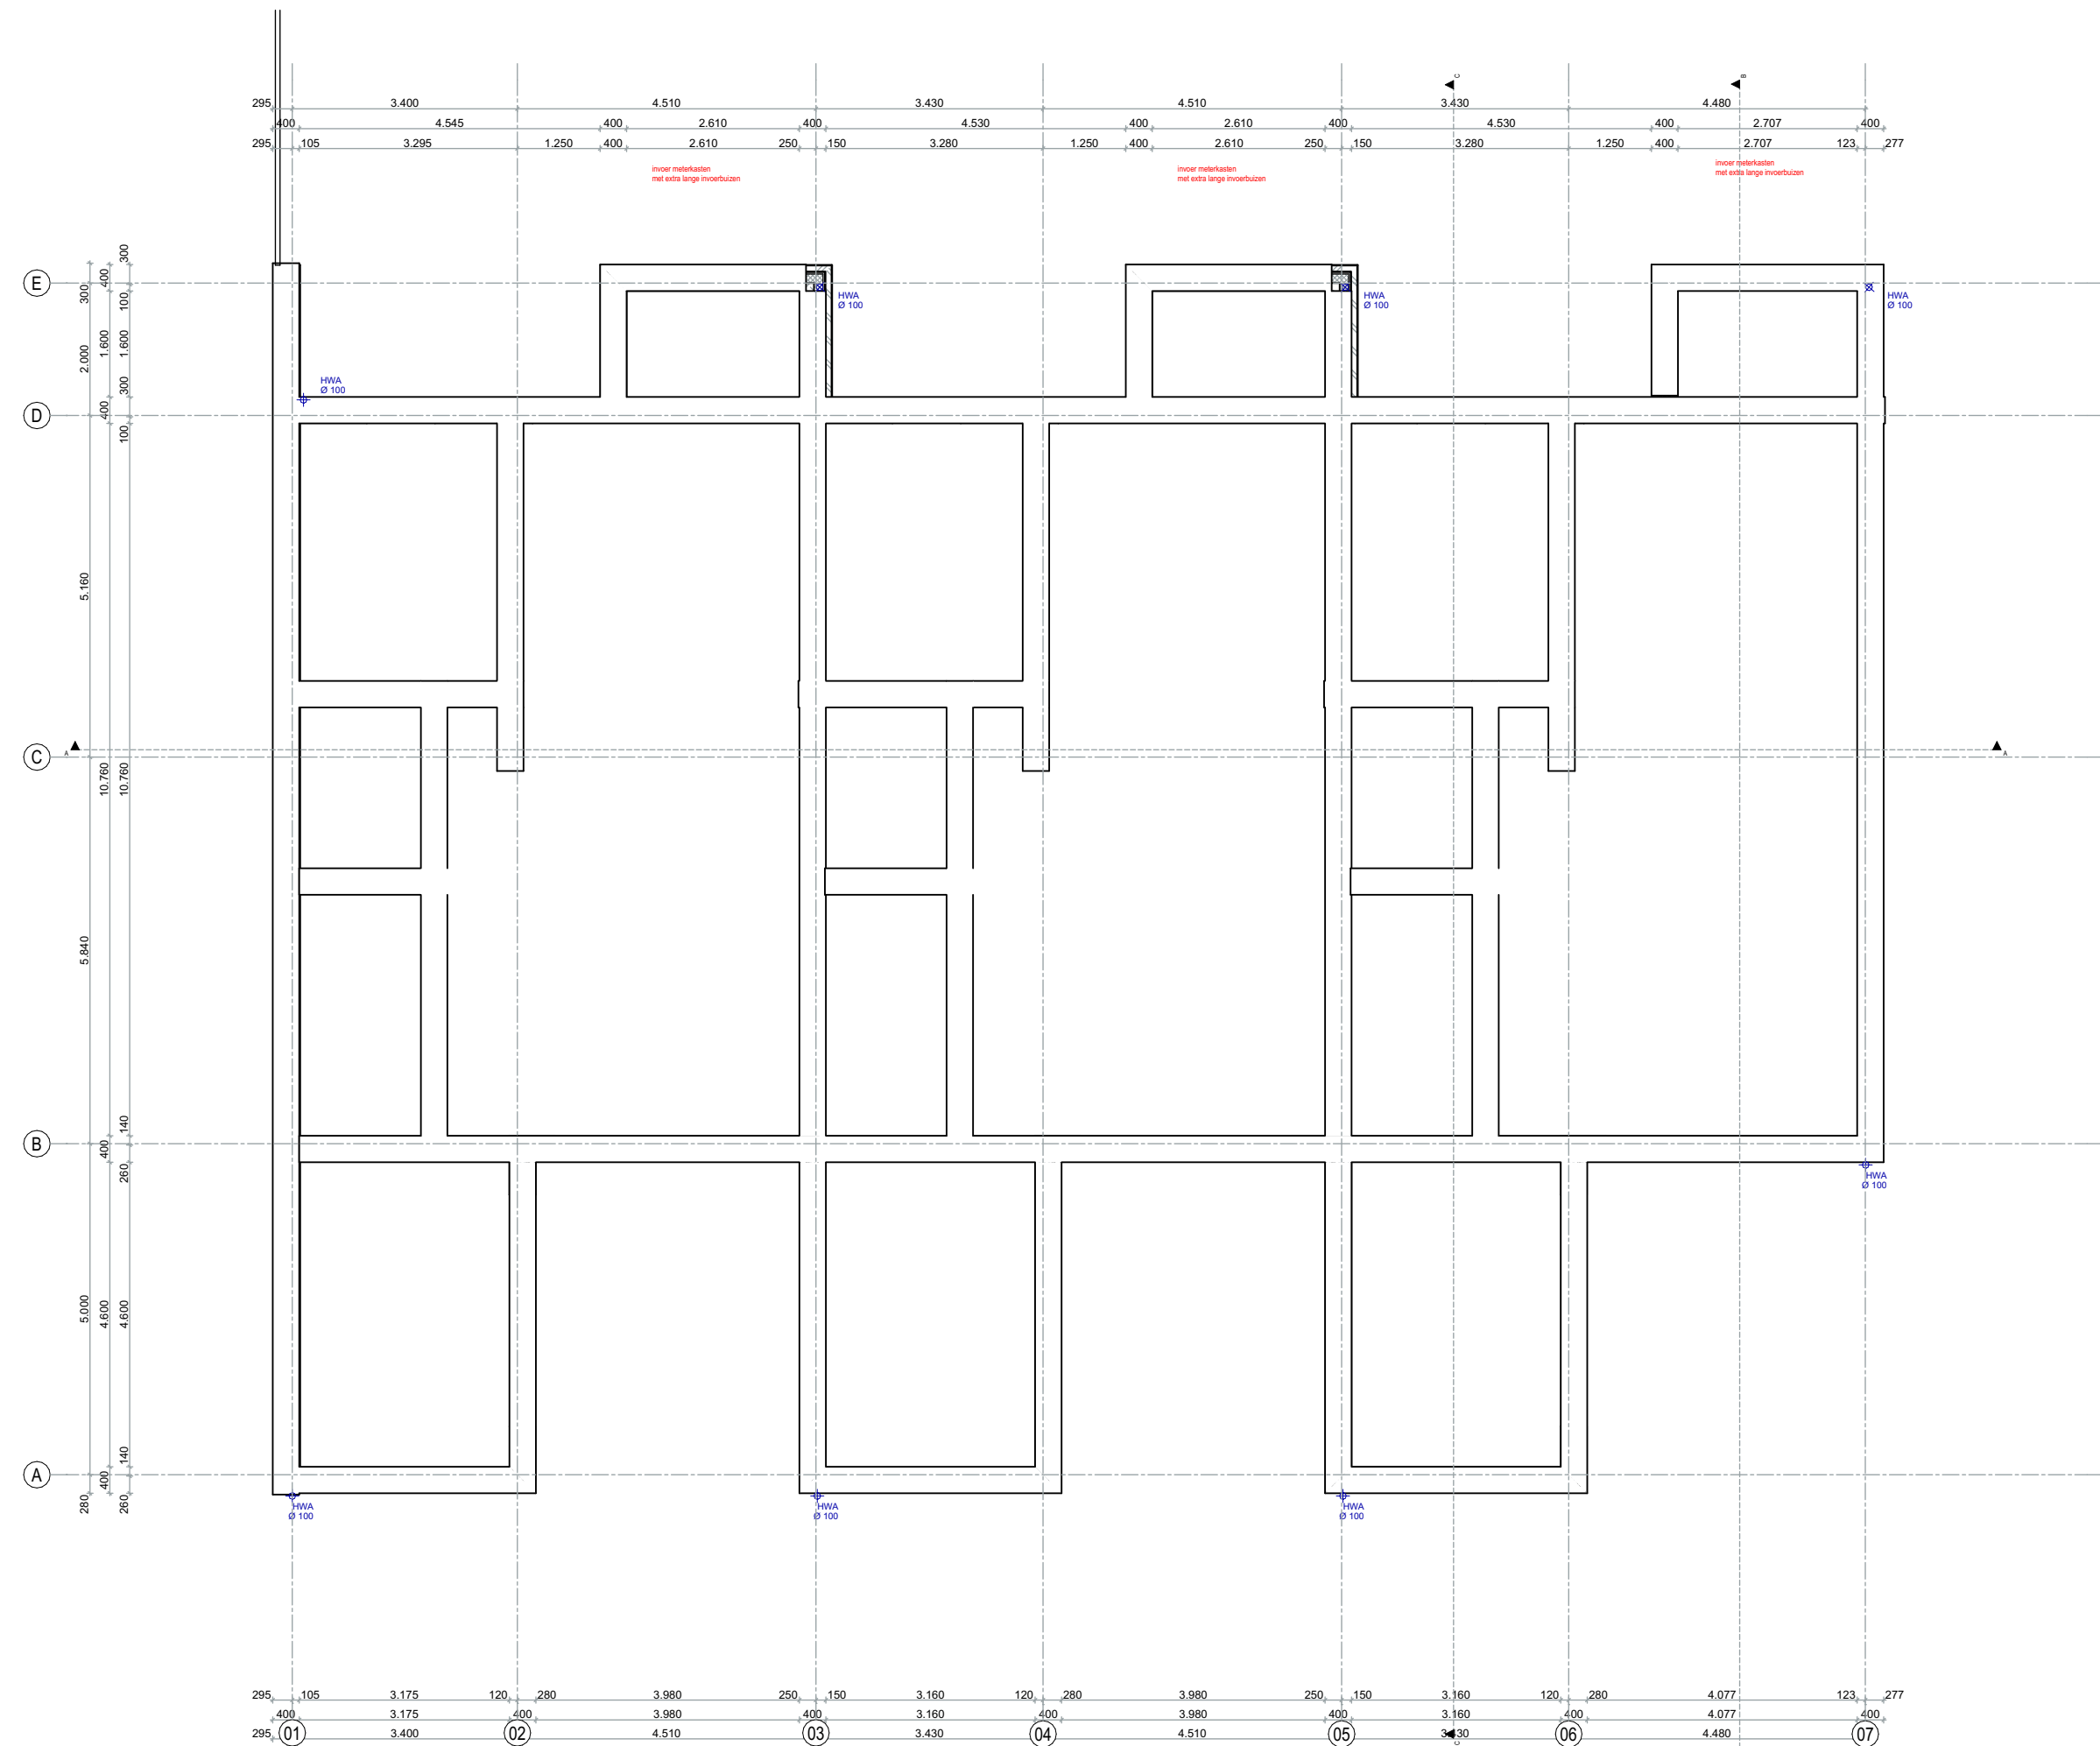


Fundering 1:100

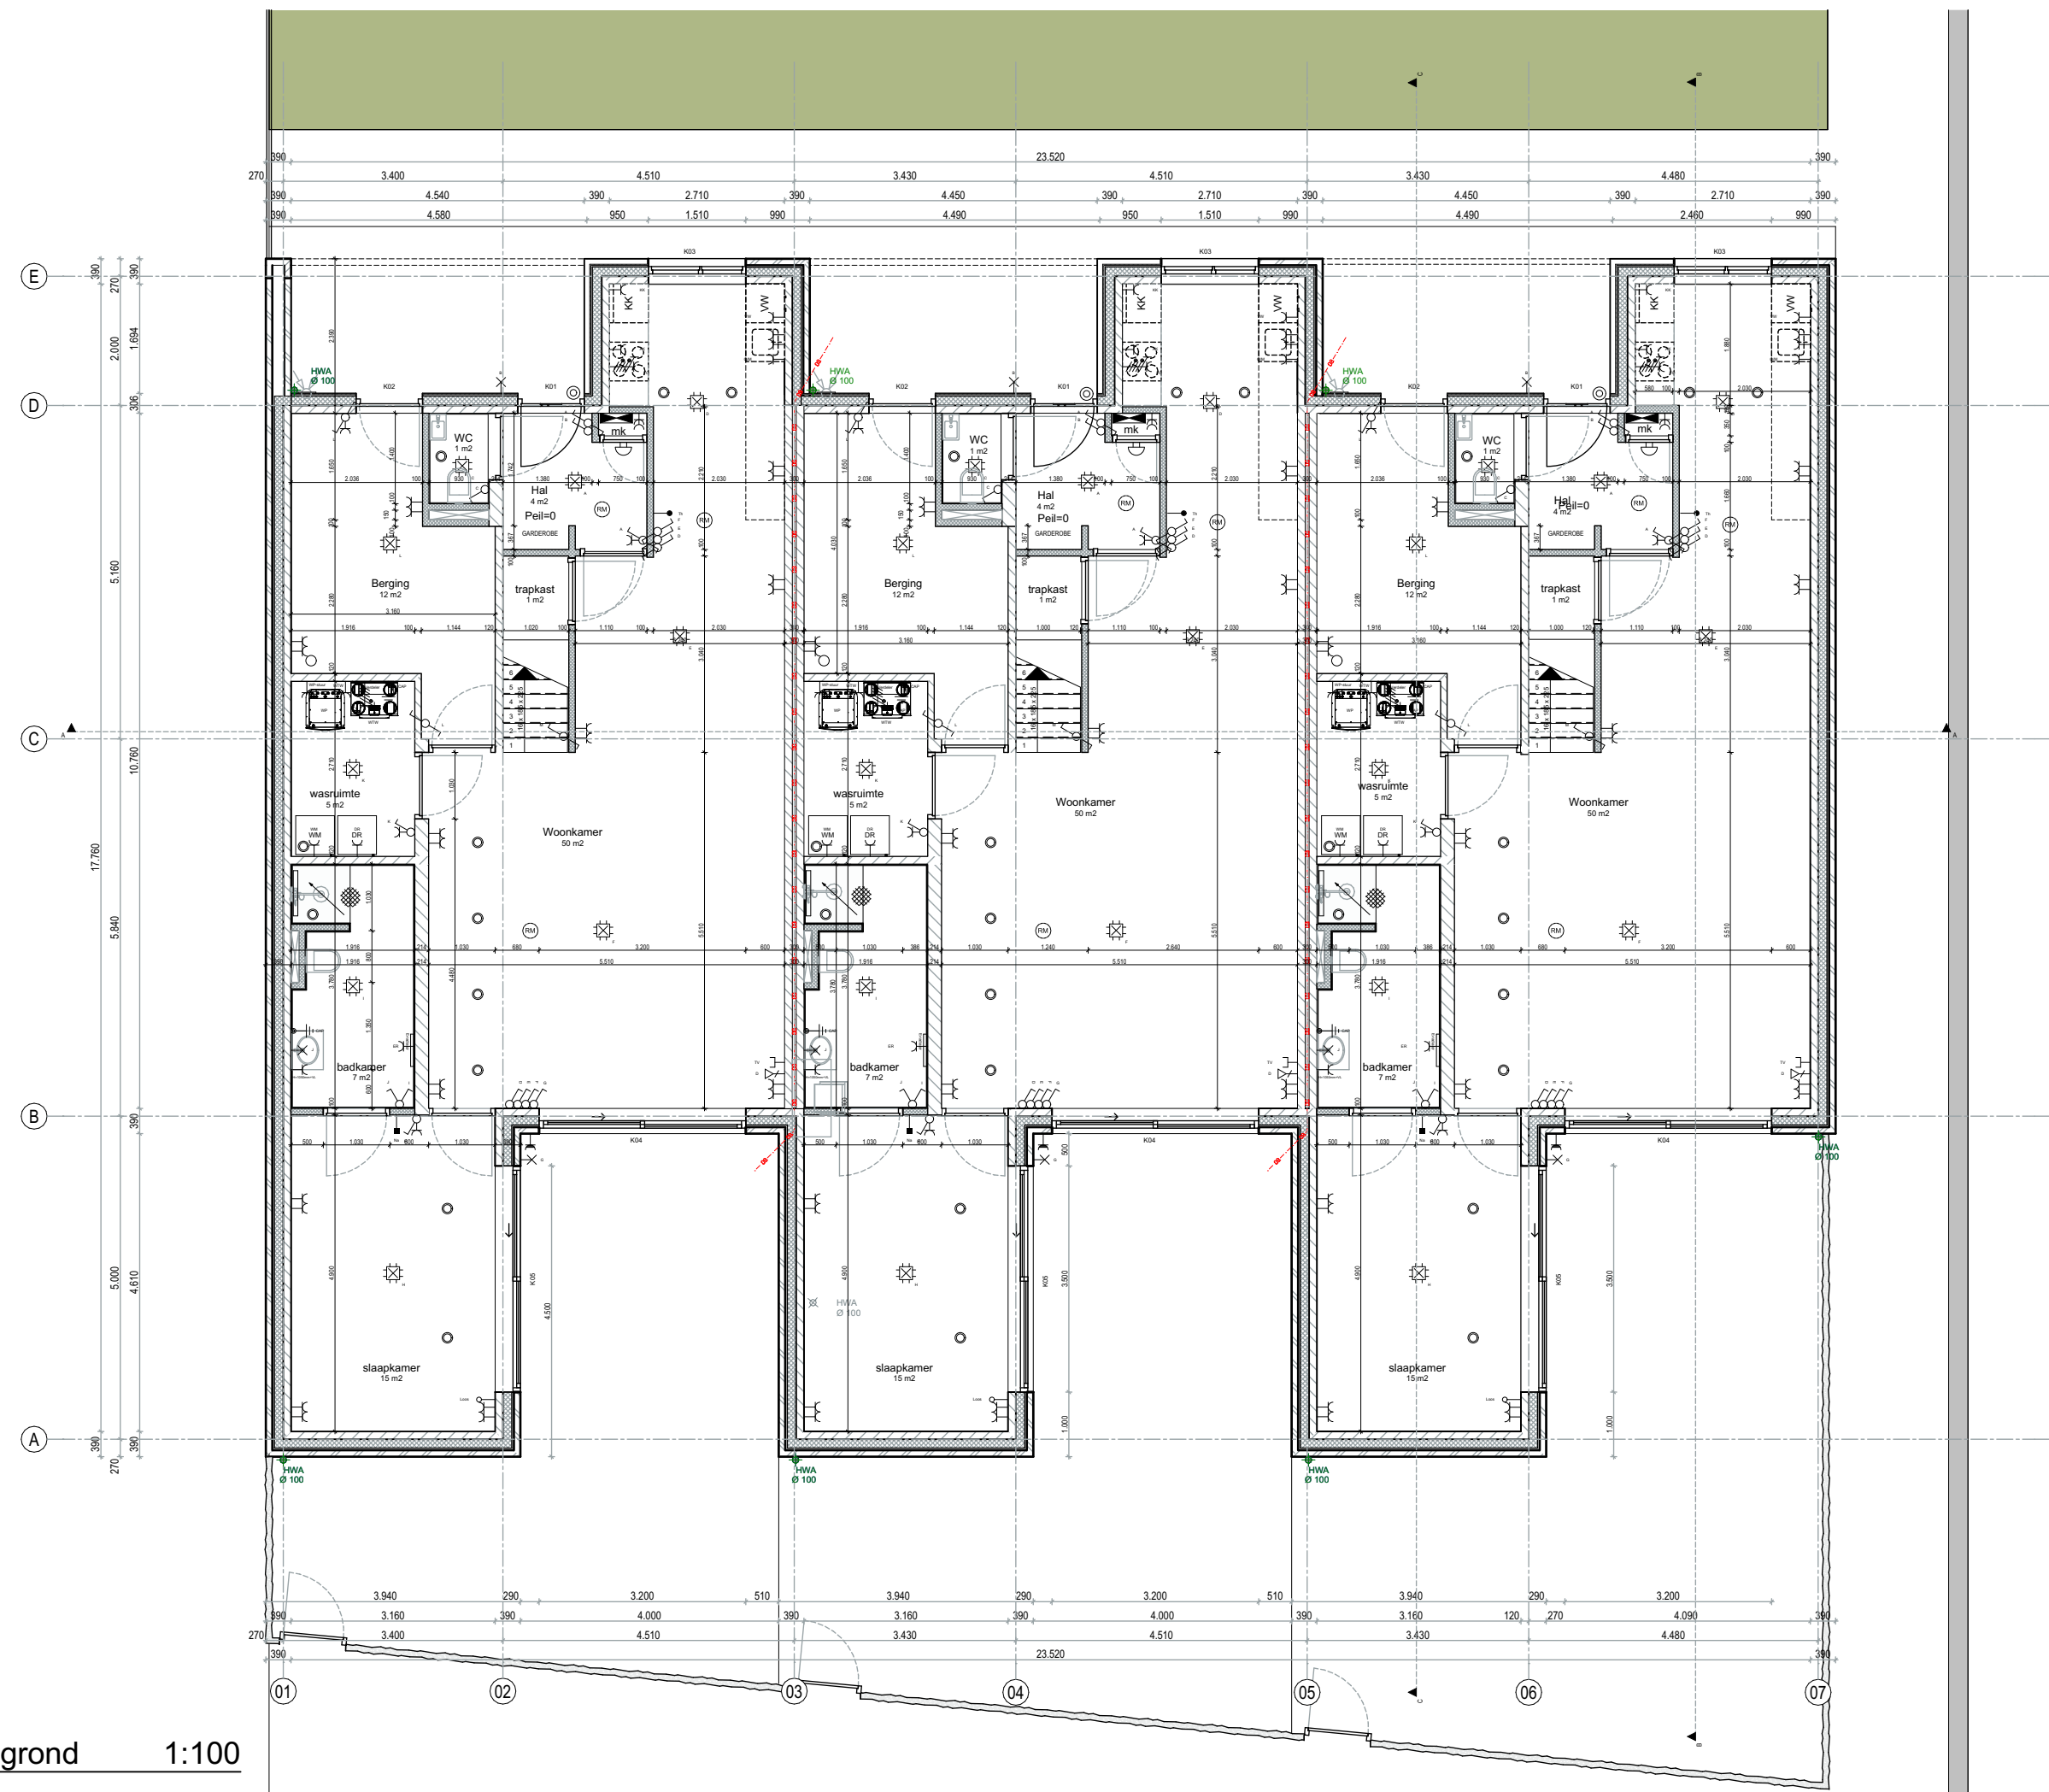

Begane grond 1:100



1e Verdieping 1:100

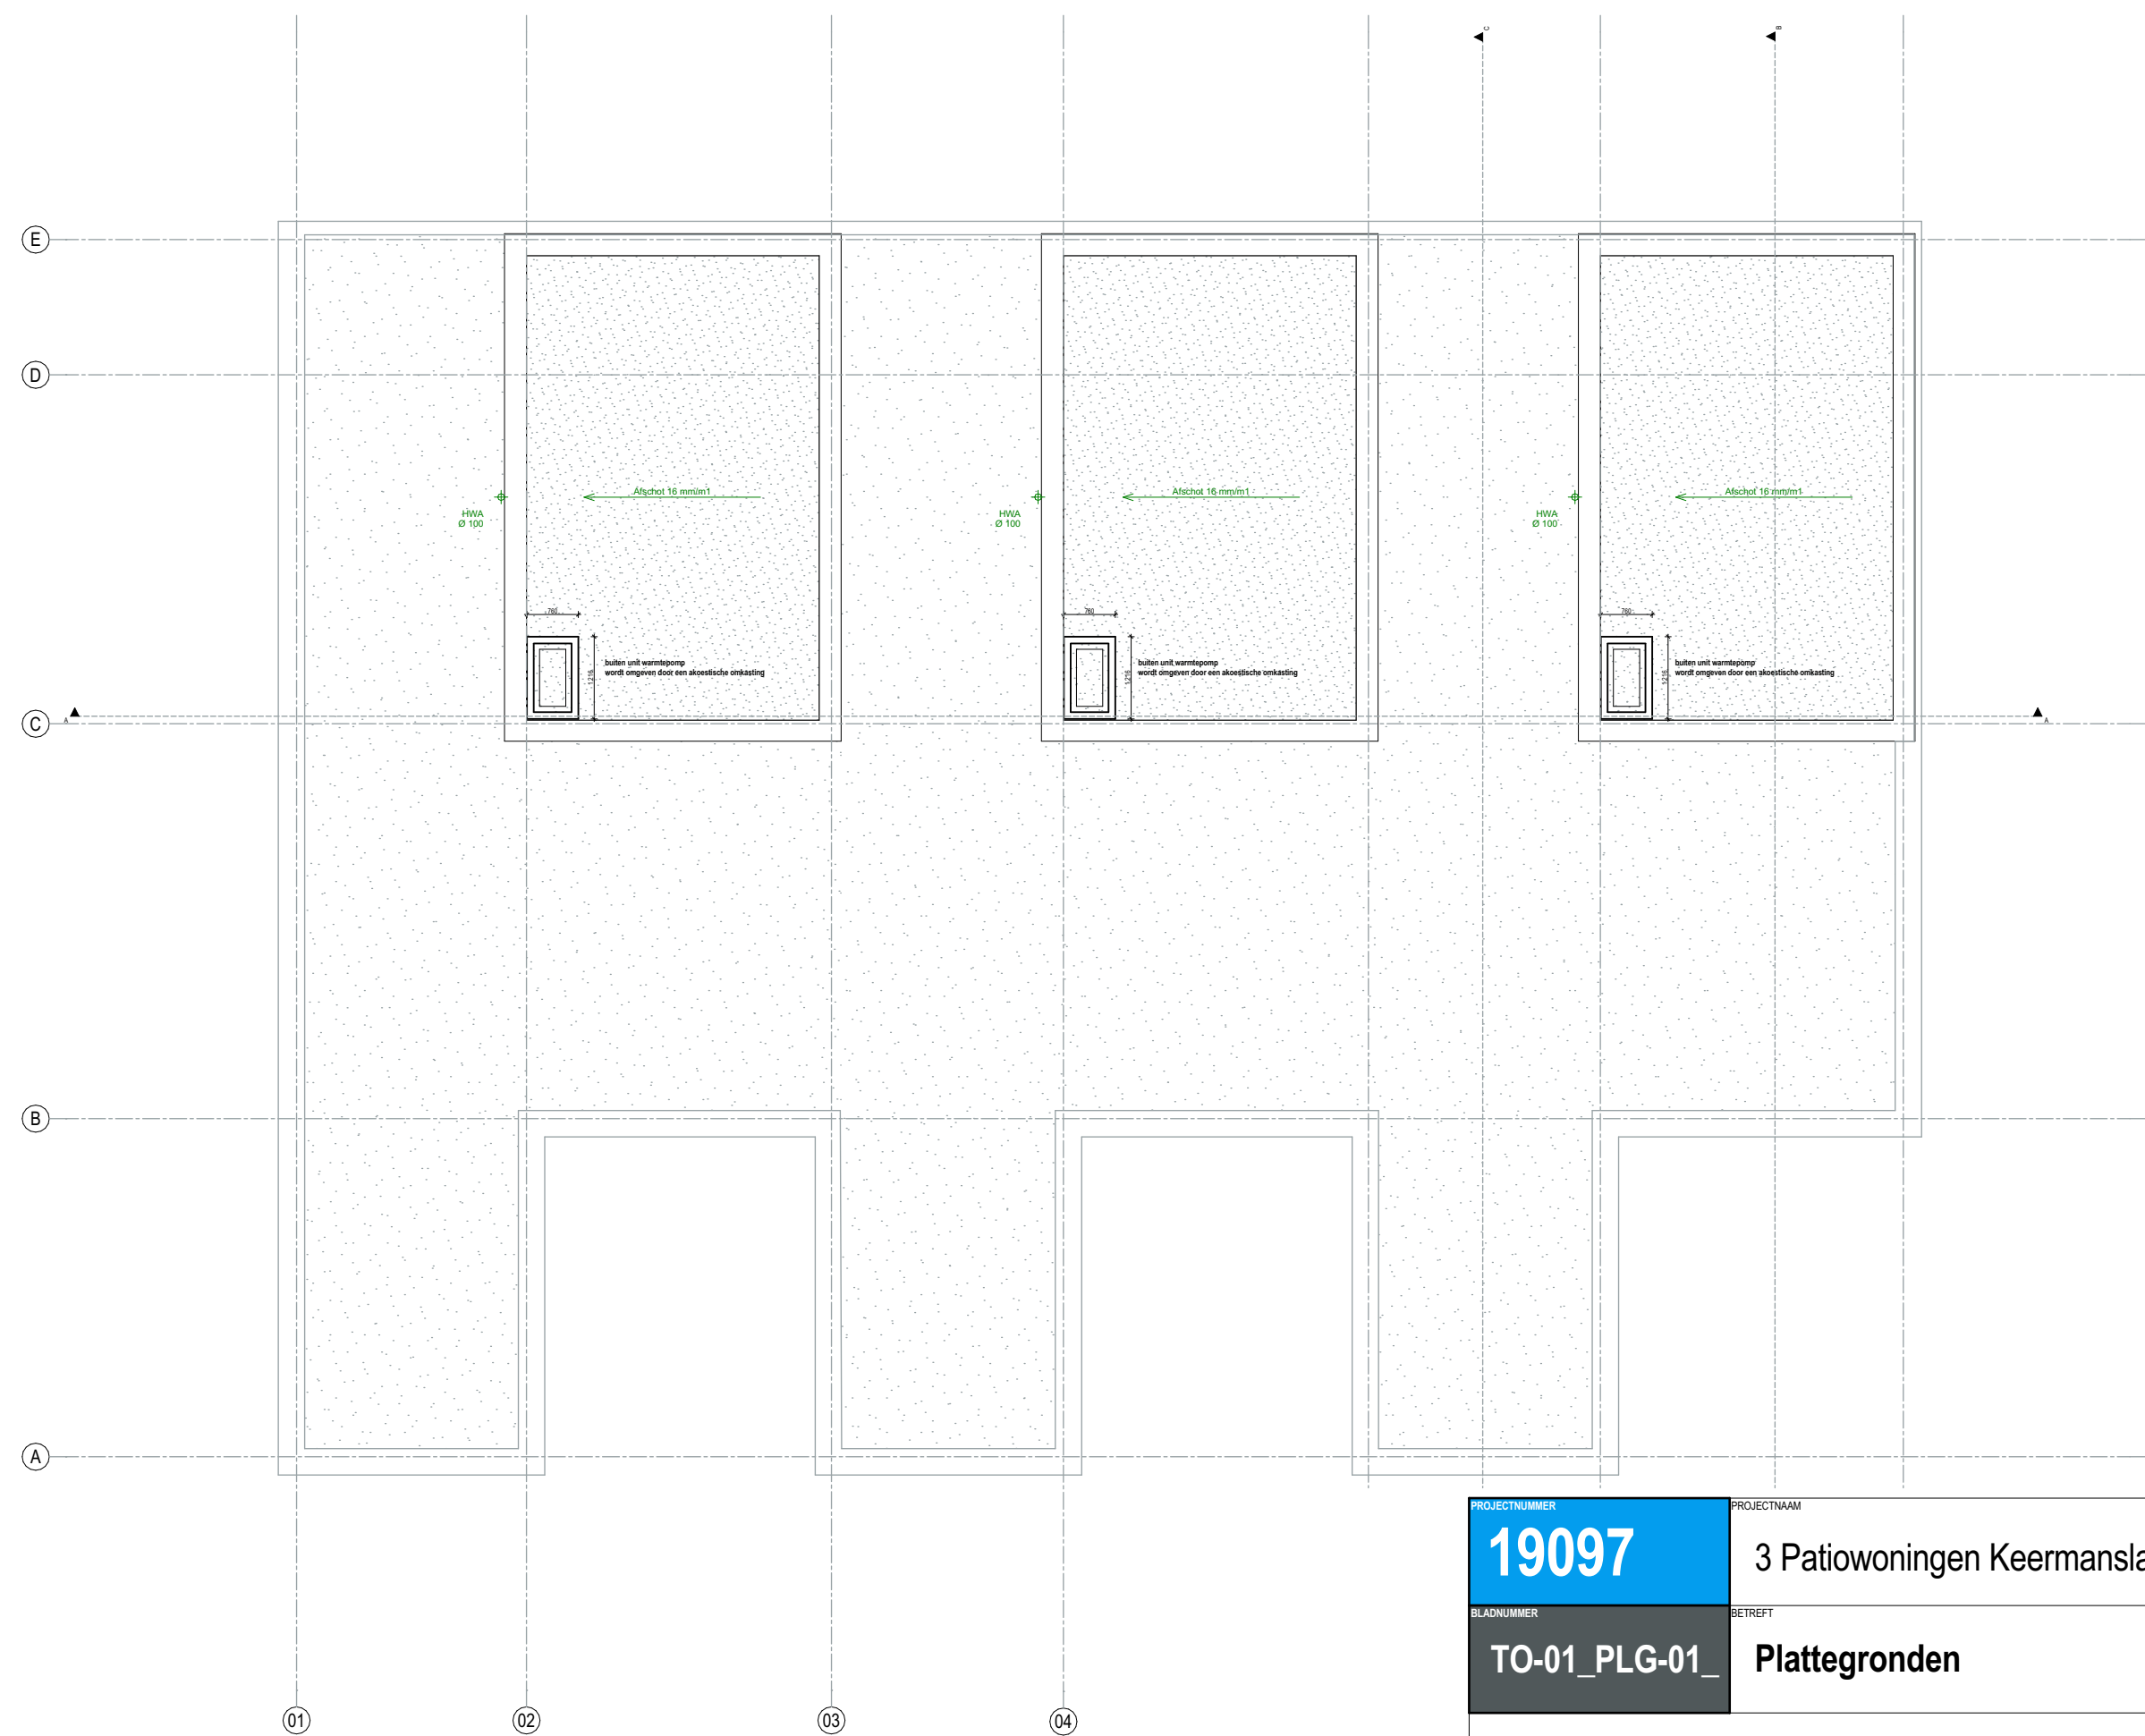

Nokhoogte 1:100

19097		3 Patiowoningen Keermanslaan 70 Breda	
TO-01_PLG-01		Plattegronden	
STATUS	START DATUM	PROJECT ADRES	Keermanslaan 70 4635 GS Breda
WUZINGSGESCHIEDENIS	2020-12-17	OPDRACHTGEVER	Hendrika Ede Vastgoed BV Heer en Beekstraat 5 5242 AC Rosmalen
GETEKEND	2021-05-27		
GECONTROLEERD	A.C.		
FORMAT	S.B.		
SCHAAL	A1		
	1:100		

**Gemeente Breda**
Bijlage bij besluit
Z2020-006925-V01
Markade 1
4815 HJ Breda
+31765534451
www.zo-act-ven.nl

**Barchitecten**