
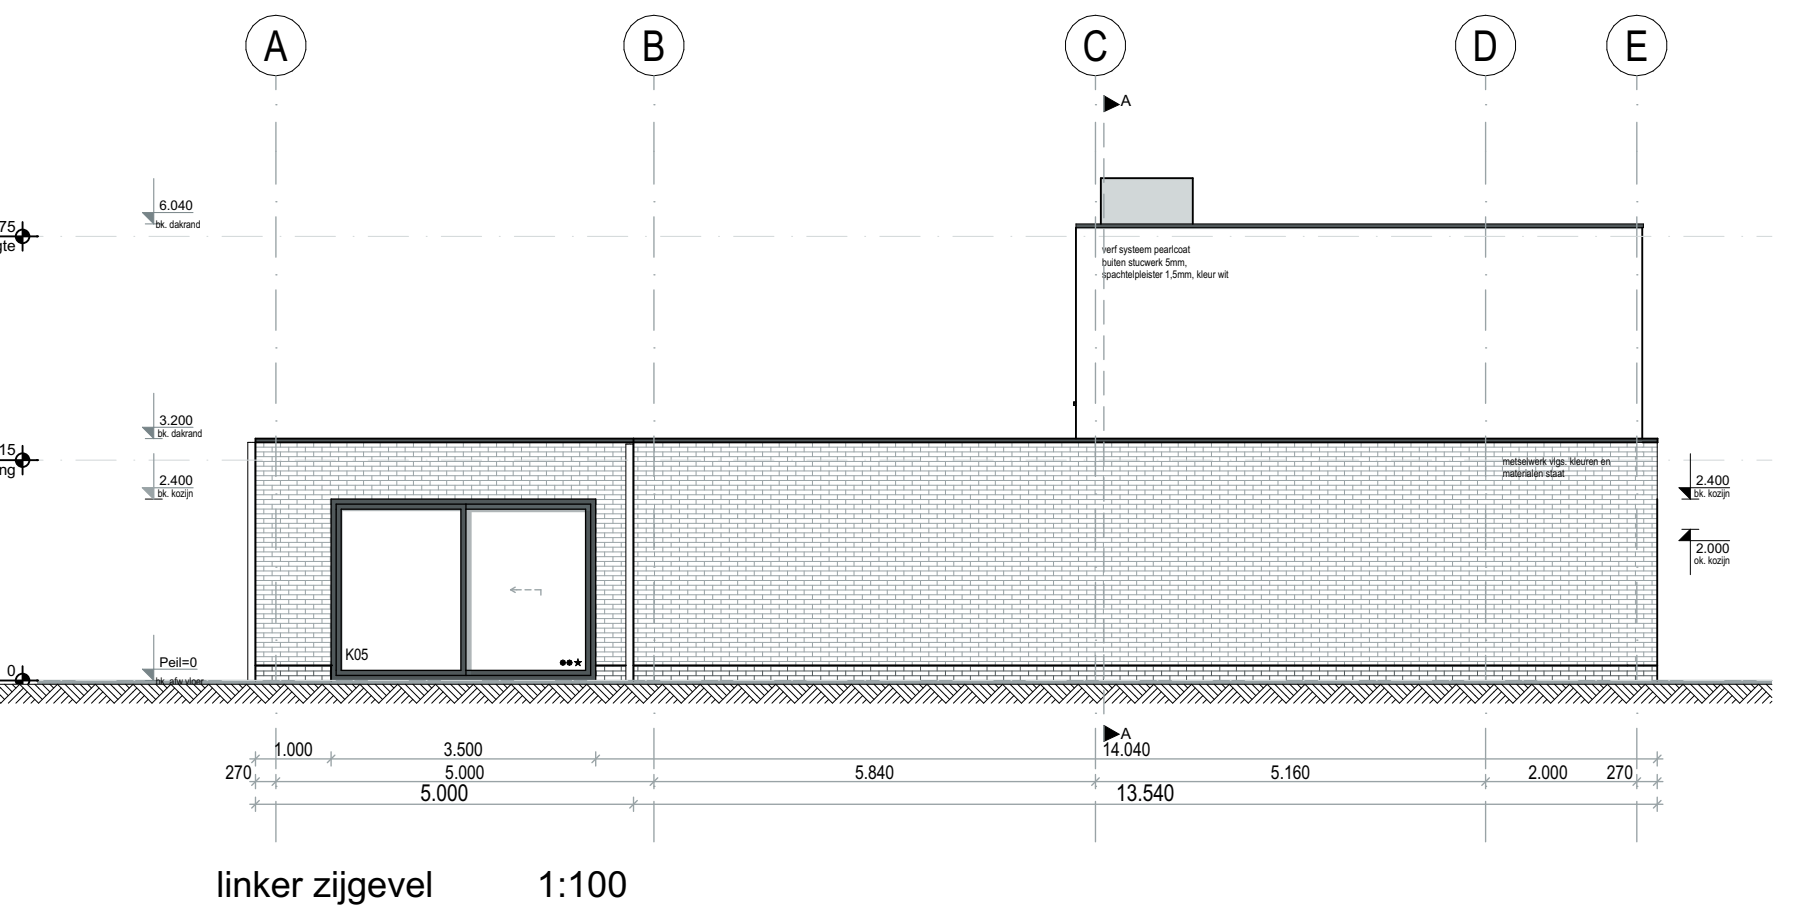
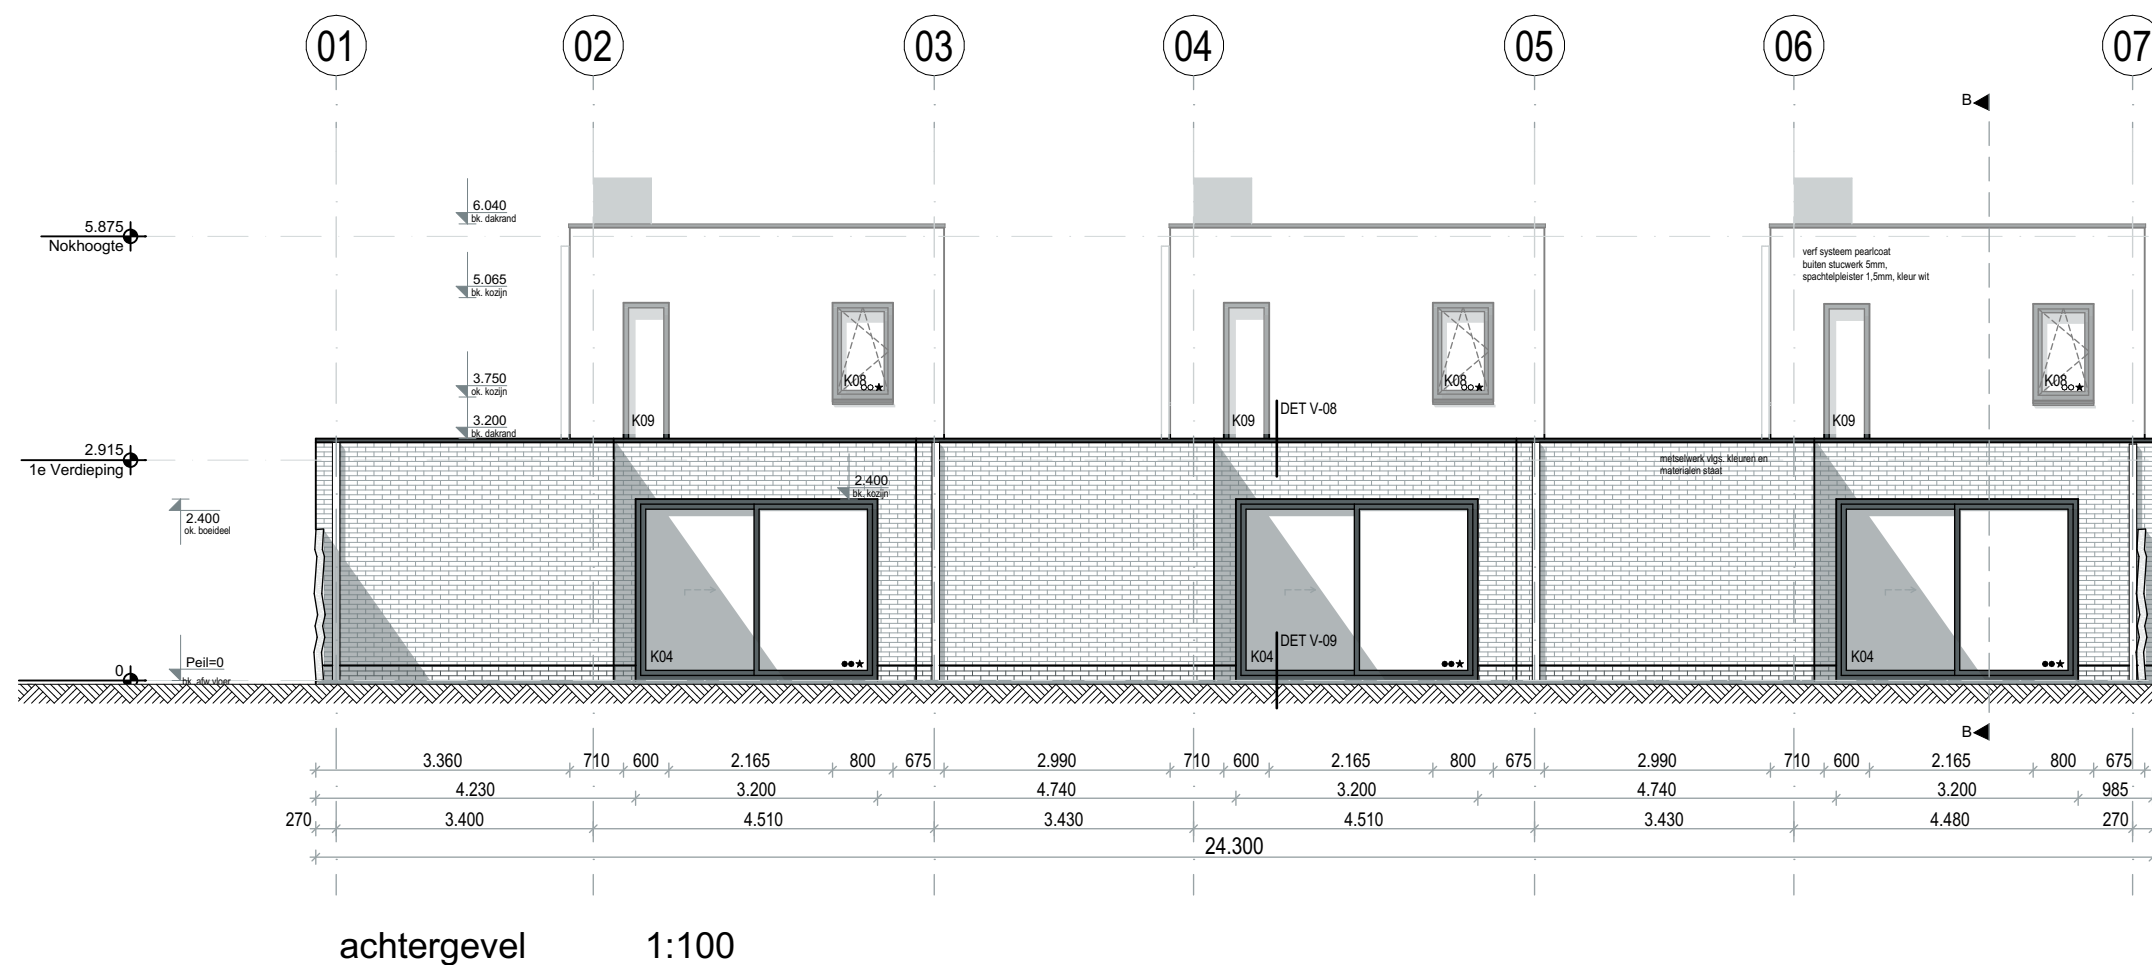
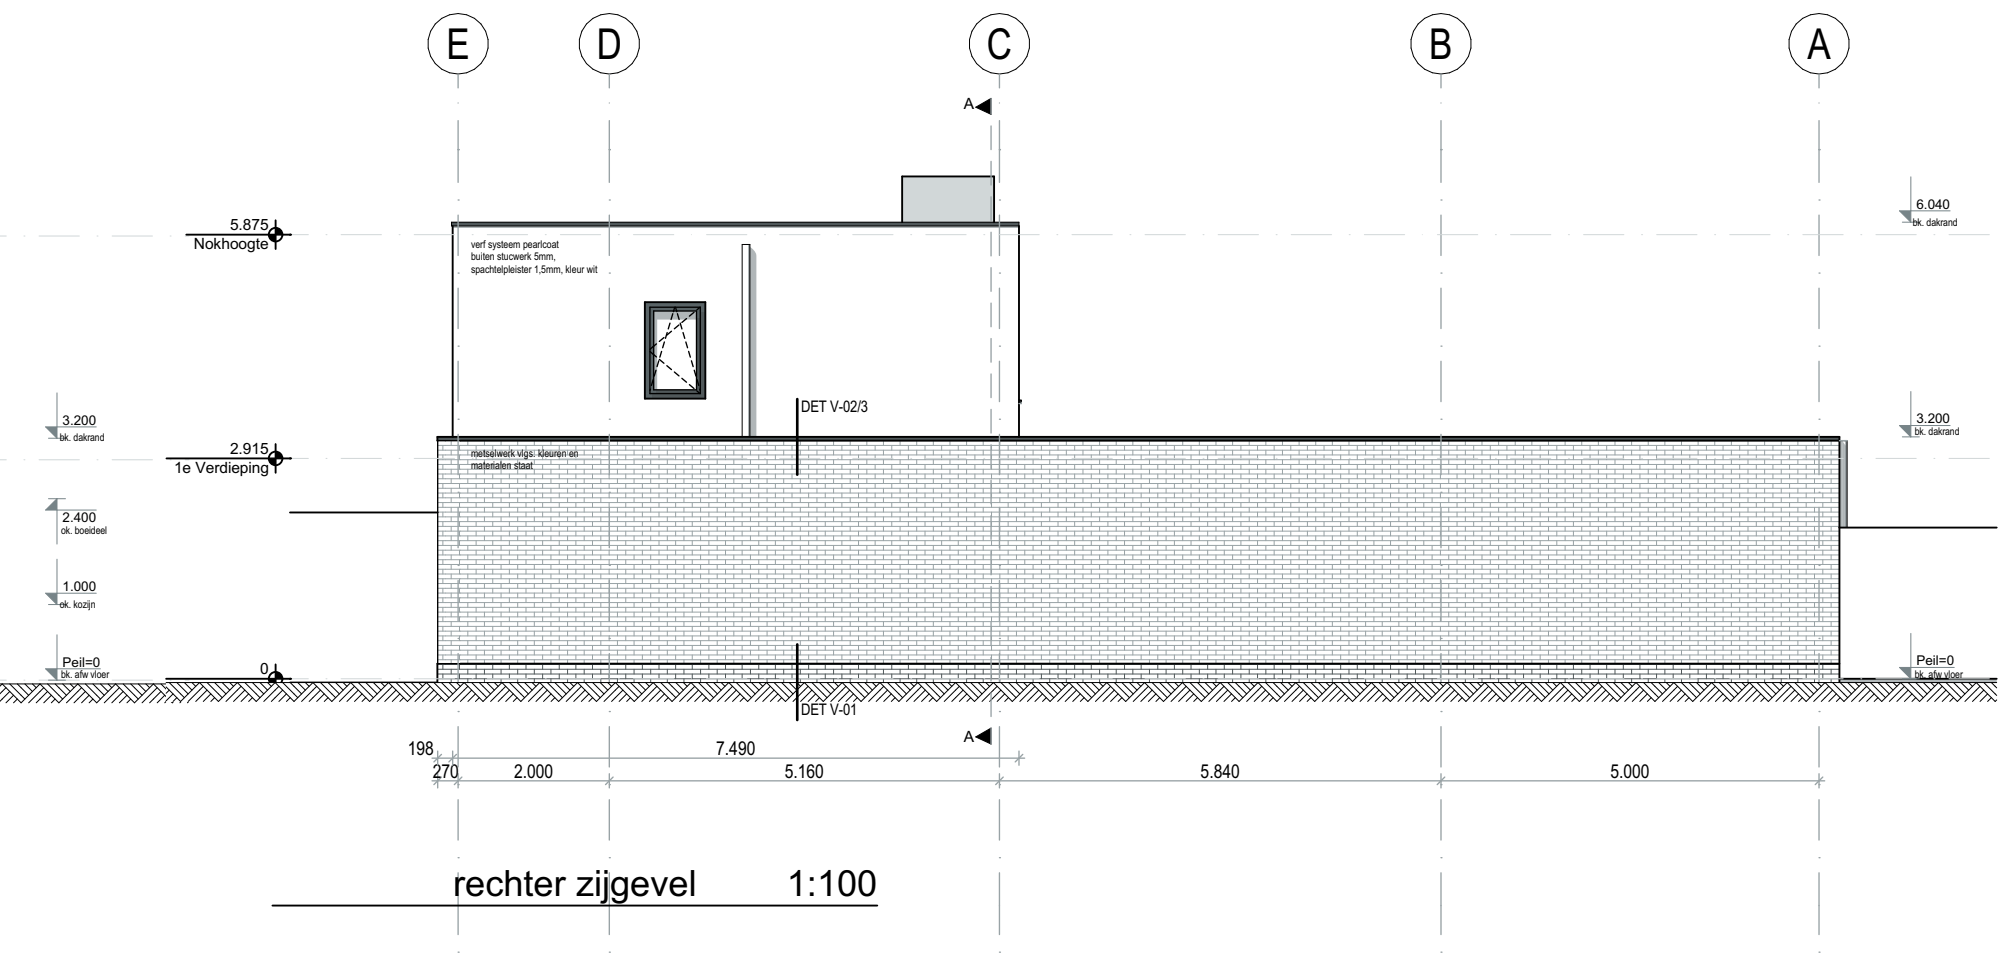


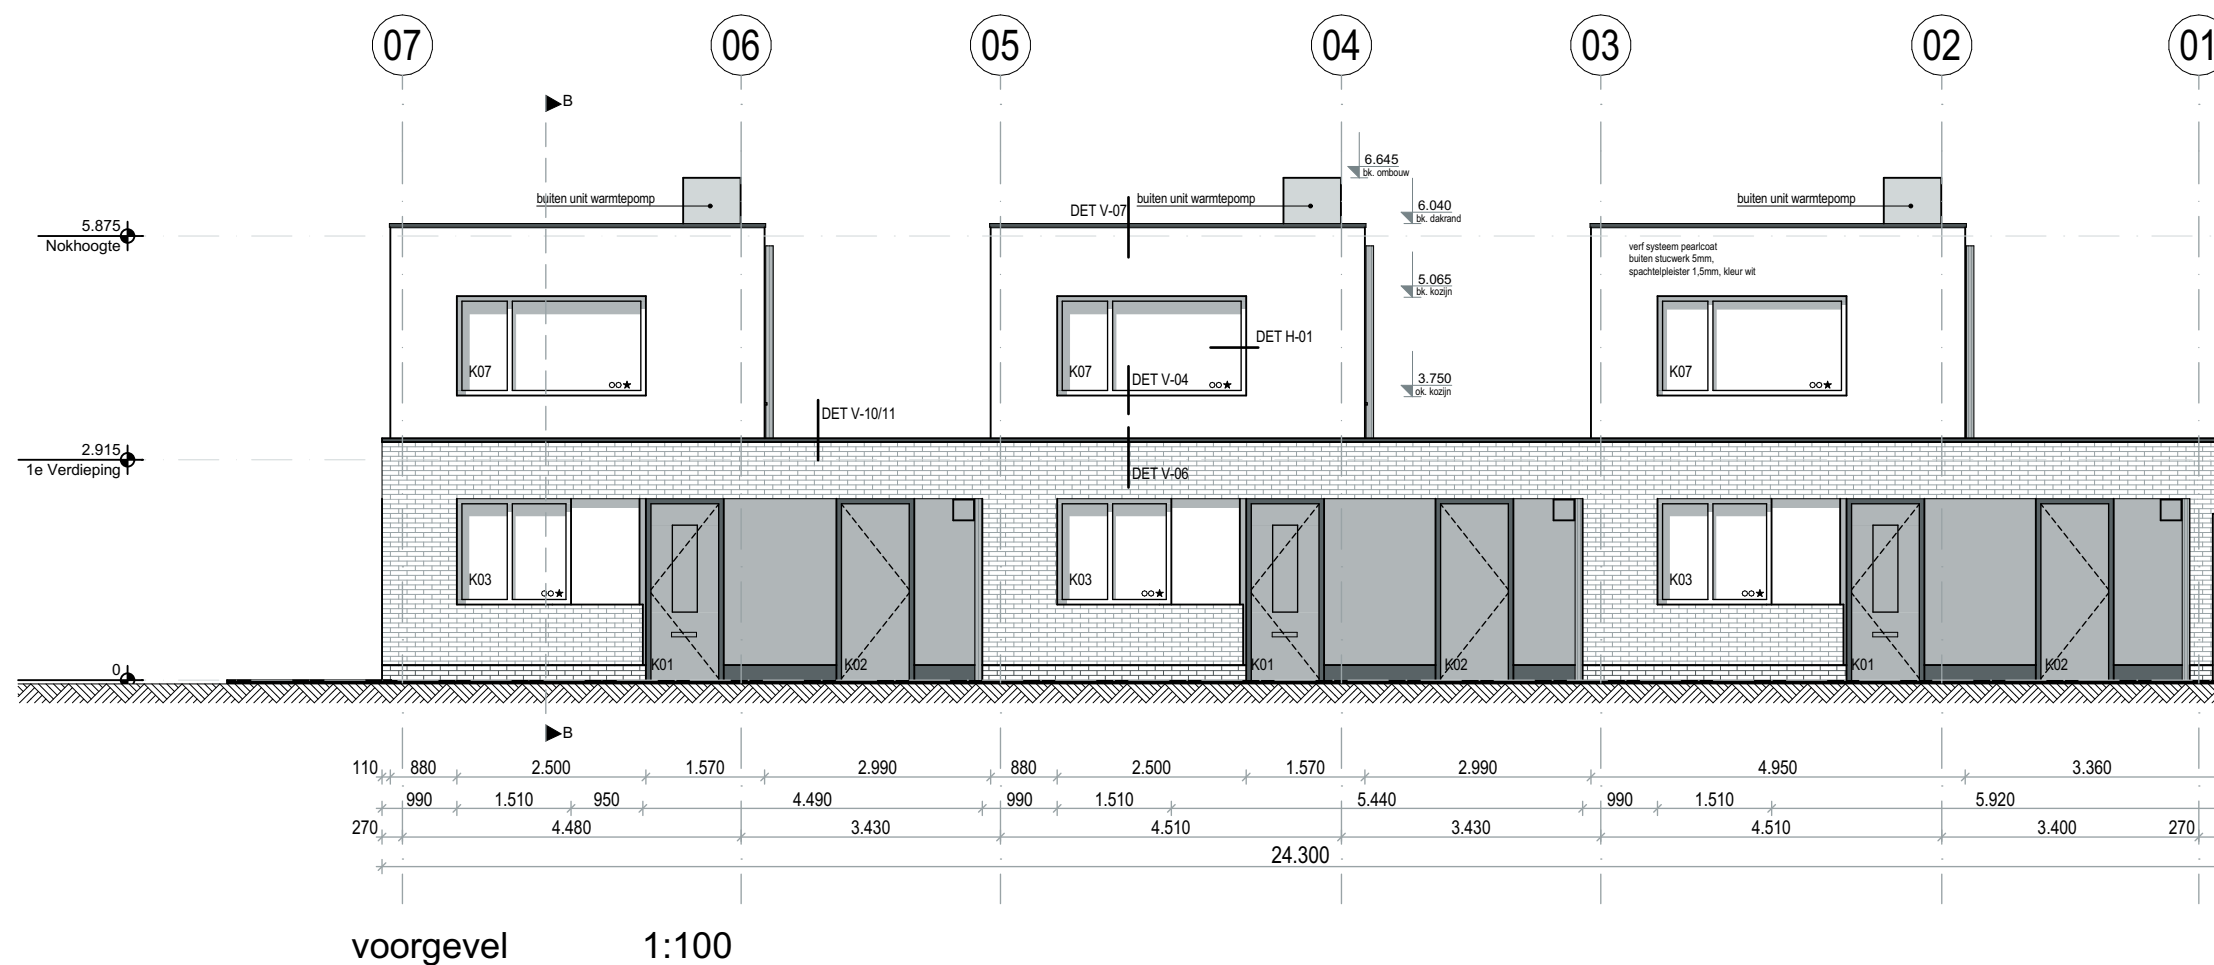

PROJECTNUMMER 19097		PROJECTNAAM 3 Patiowoningen Keermanslaan 70 Breda		 ar chi tec ten
BLADNUMMER TO-01_GVL-01_		BETREFT Gevels		
STATUS START DATUM WIJZIGINGS DATUM GETEKEND GECONTROLEERD FORMAAT SCHAAL		DEFINITIEF 2020-12-17 2021-05-27 A.C. S.B. A2 1:100		
		PROJECT ADRES Keermanslaan 70 4835 GG Breda	OPDRACHTGEVER Hendriks Ede Vastgoed BV Heer en Beekstraat 5 5242 AC Rosmalen	 Gemeente Breda Bijlage bij besluit Z2020-006925-V01 Markkade 1 4815 HJ Breda +31765934451 www.bb-architecten.nl