

01

Wandopbouw (1): [Rc=4,5 m²K/W]

- metselwerk vlg. kleuren en materialen staat
- luchtspouw 30mm
- minerale wol 137mm (Isover: Multimax 30)
(lambda 0,030W/m.K.)
- kalkzandsteen 120mm

- openstoot voeg

- ventilatie kruipruimte

- voorzien van dpc-folie

Wandopbouw (1): [Rc=4,5 m²K/W]

- XPS/EPS isolatie 140mm
- luchtspouw 51mm
- vuilmetselwerk 100mm

- fundering afgeplakt met dpc-folie

Vloeropbouw (1): [Rc=5,0m²K/W]

- cement dekvloer 70mm v.z.v.
- vloerverwarming (min 20mm dekking)
- ribcassettevloer 350mm
- geïsoleerde kruipruimte
afhankelijk van diepte <=500mm

- kantstrook 10mm

- opvullen isolatie

- akoestisch ontkoppelen met vilt

Peil=0

bk. afw vloer

-70

bk. ribcassettevloer

70

420

350

01

**Gemeente Breda**


Bijlage bij besluit

Z2020-006925-V01

TO-01-DV.01

Ven L

Werknummer	19097
Schaal	1:5
Datum	2021-03-11

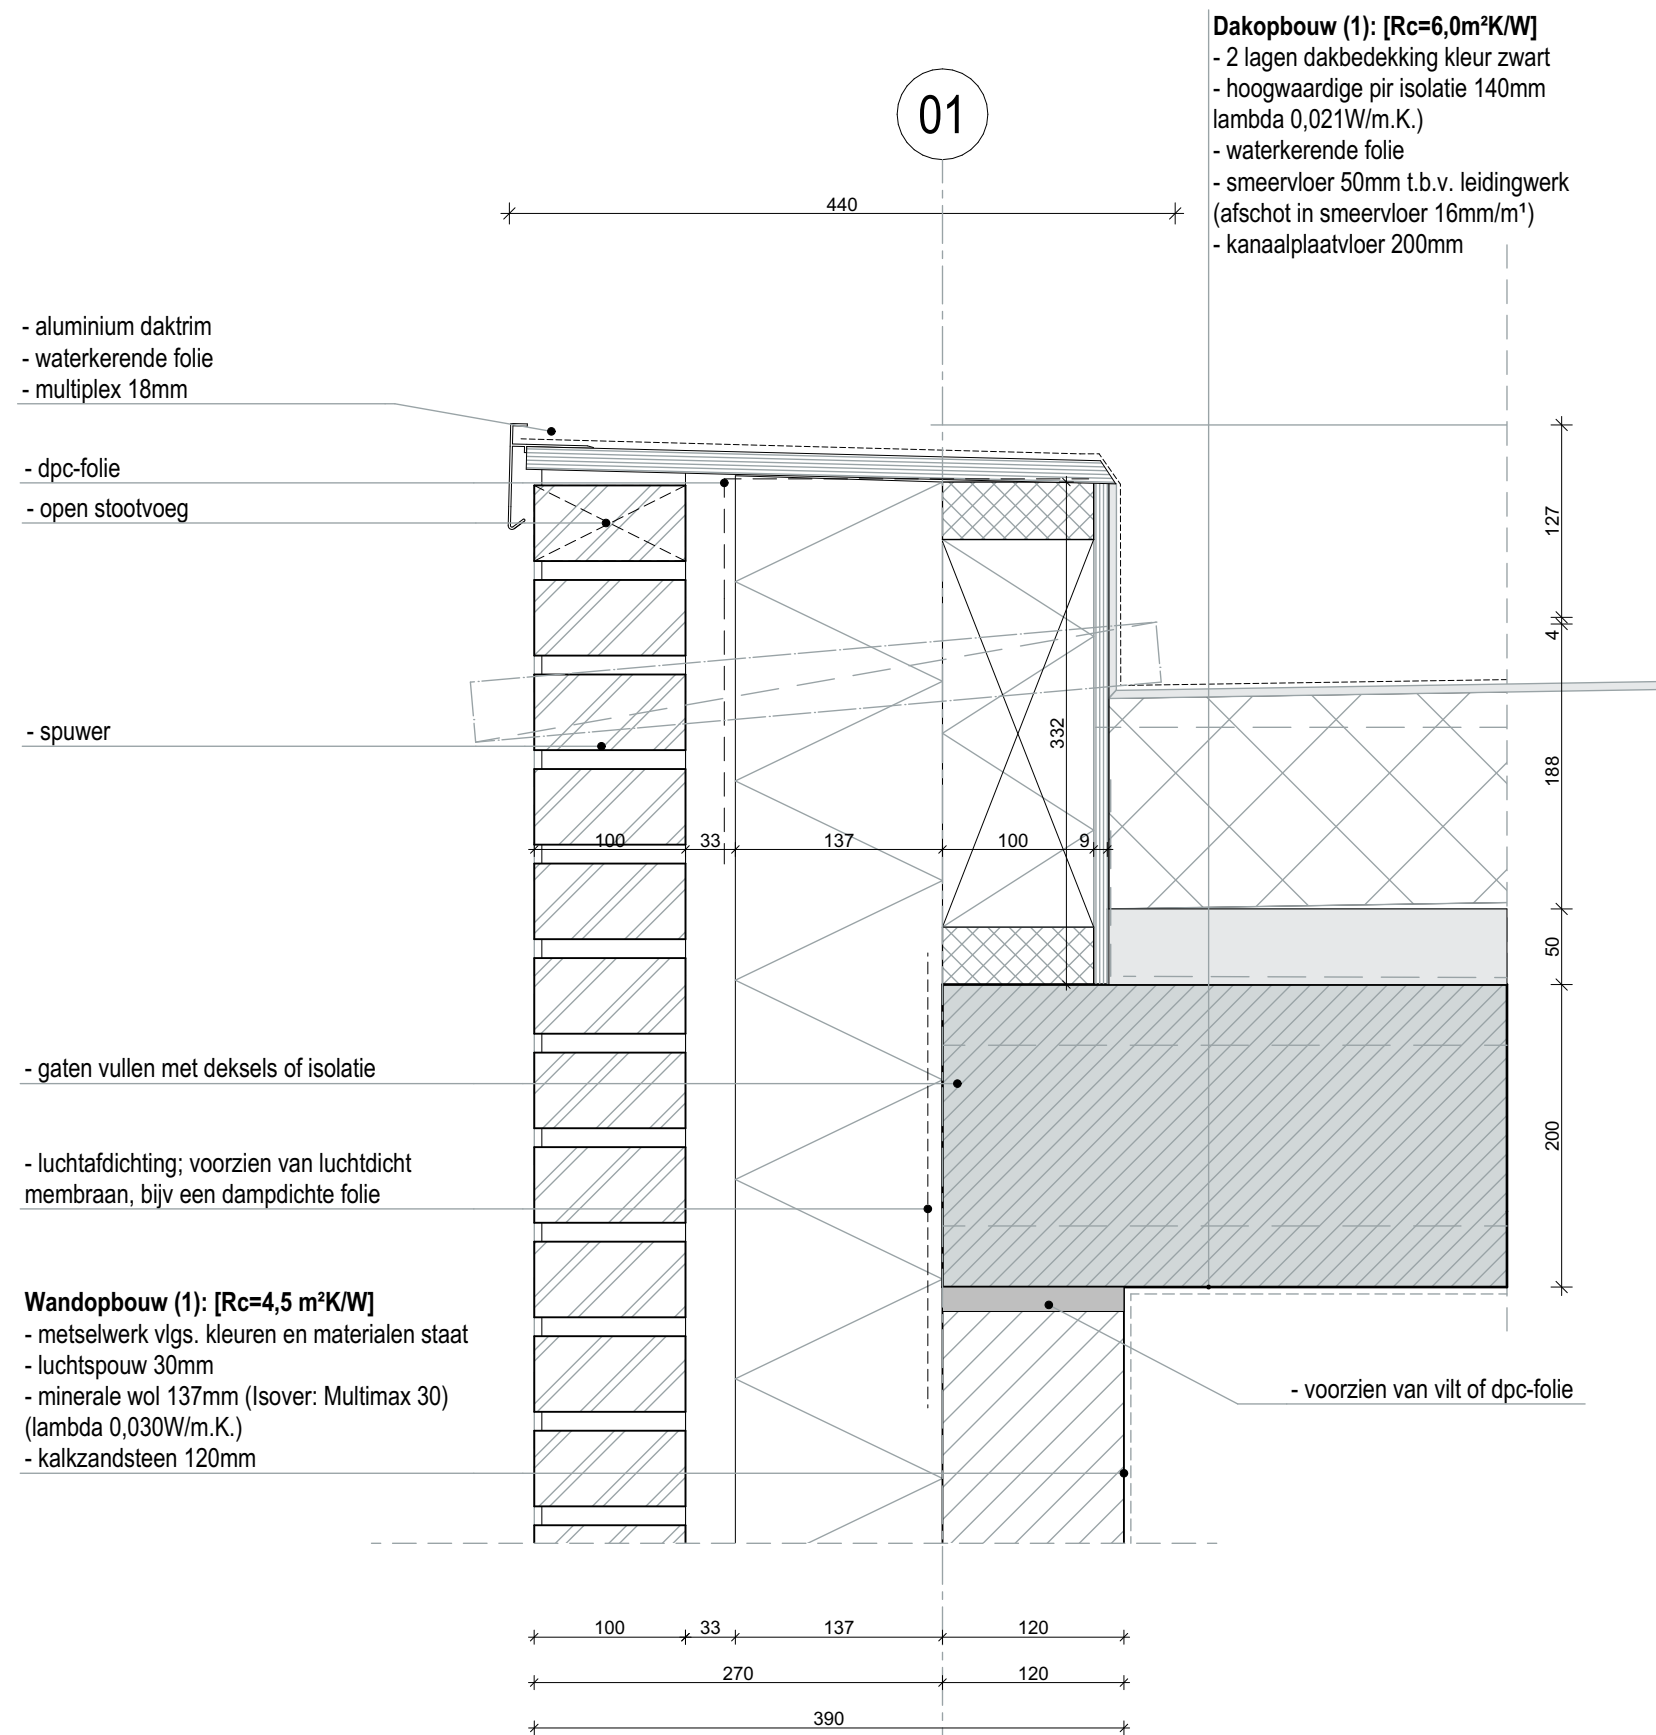


Werknummer	19097
Schaal	1:5
Datum	2021-03-11

TO-01-DV.02

Wandopbouw (2): [Rc=4,5 m²K/W]



- verf systeem pearlcoat
- buiten stucwerk 5mm, spachtelpleister 1,5mm, kleur wit
- hecht en grondmortel GW plus
- glasweefsel fijn
- EPS 040WDV (Strikolith)40mm
- lijmlaag
- vezelcementplaat 12,5mm
- stijl en regelwerk 235x38mm
- minerale wol (systemroll 700) 220mm (lambda 0,035W/m.K)
- dampremmende folie
- multiplex 9mm
- gipsvezelplaat 12,5mm
- binnenzijde behangklaar afgewerkt

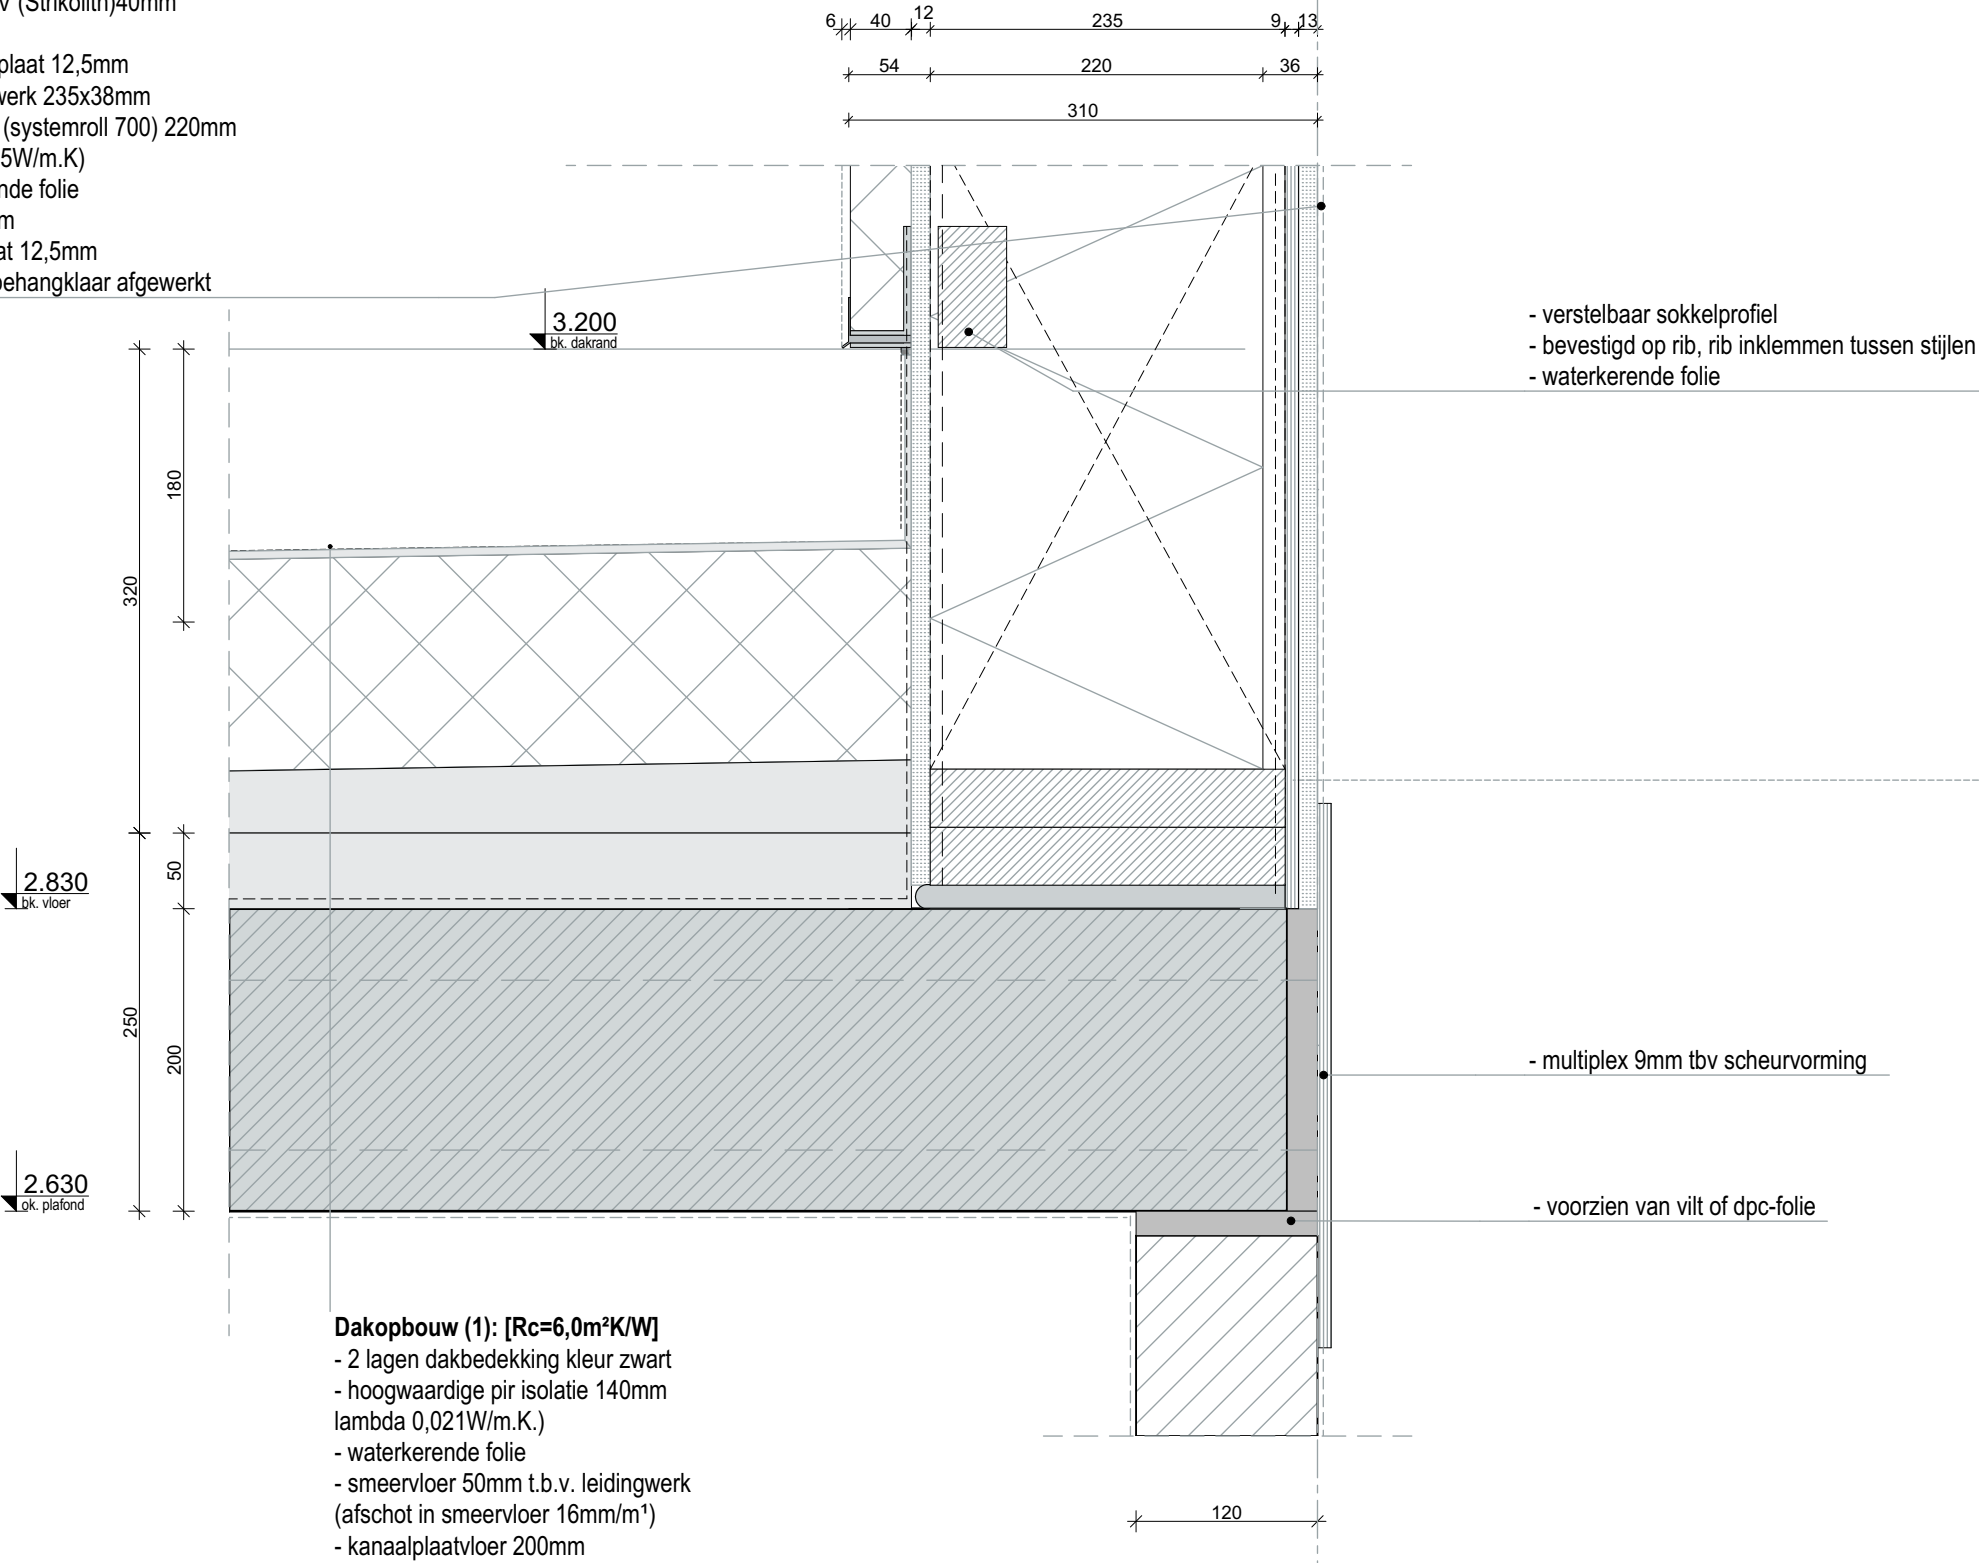

Werknummer 19097
Schaal 1:5
Datum 2021-03-11

TO-01-DV.03


02

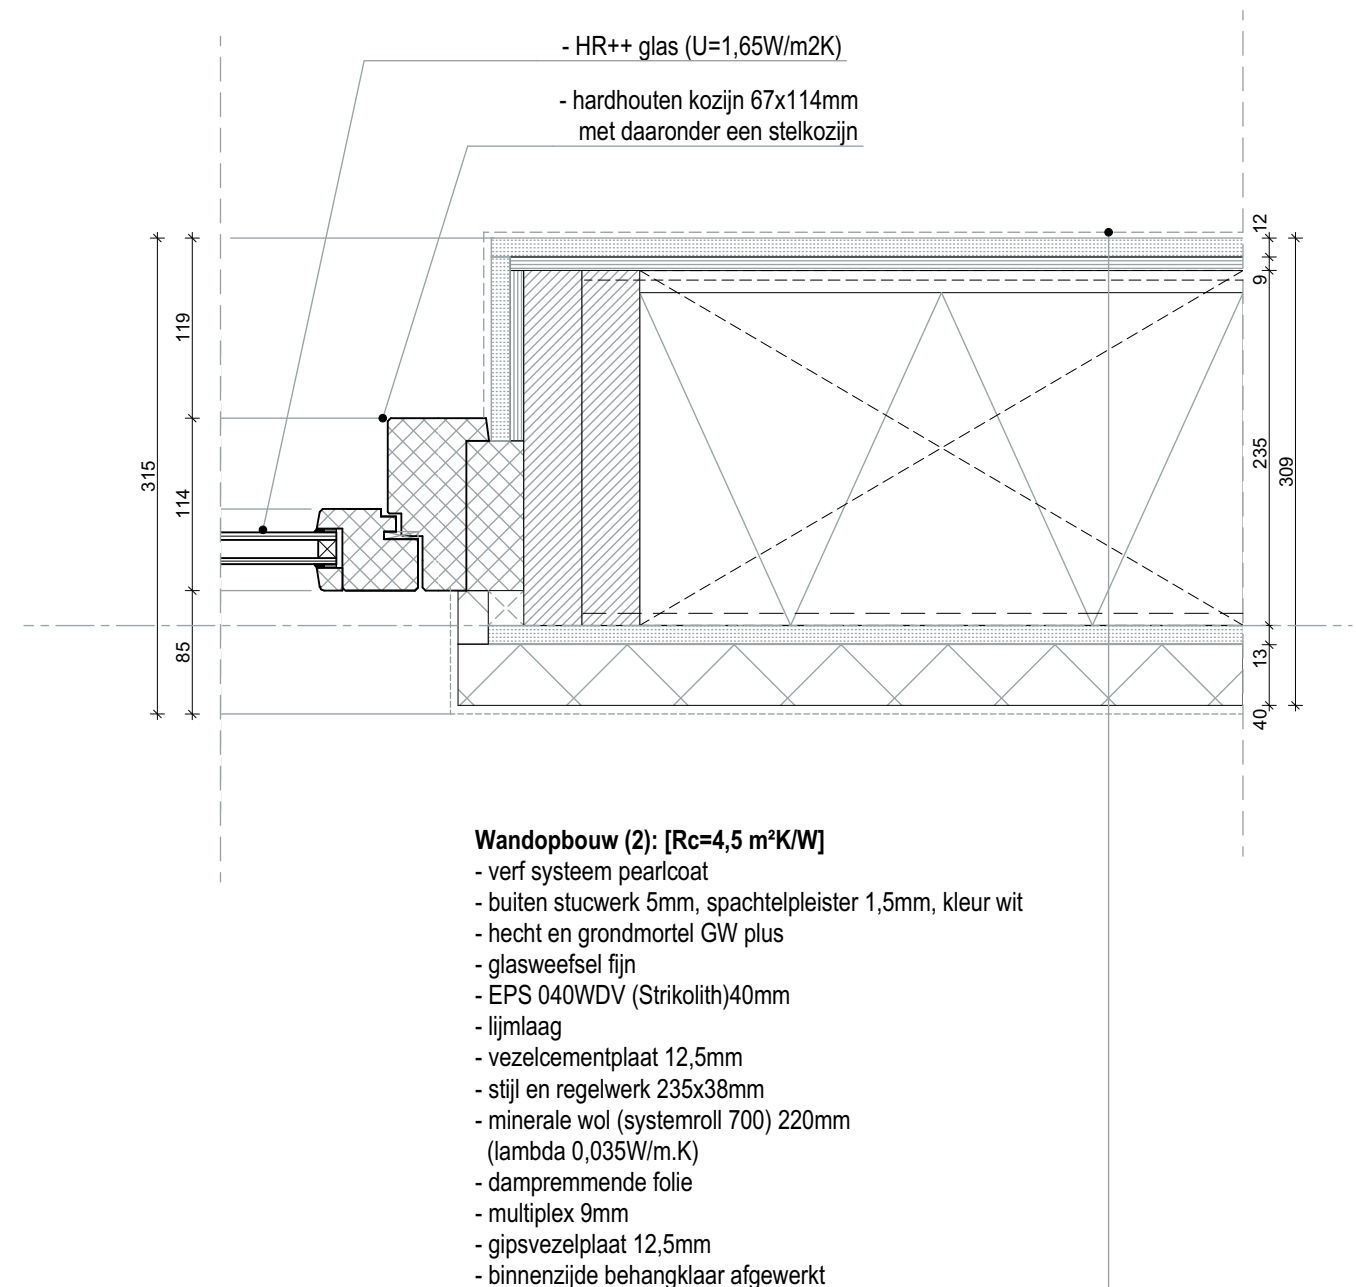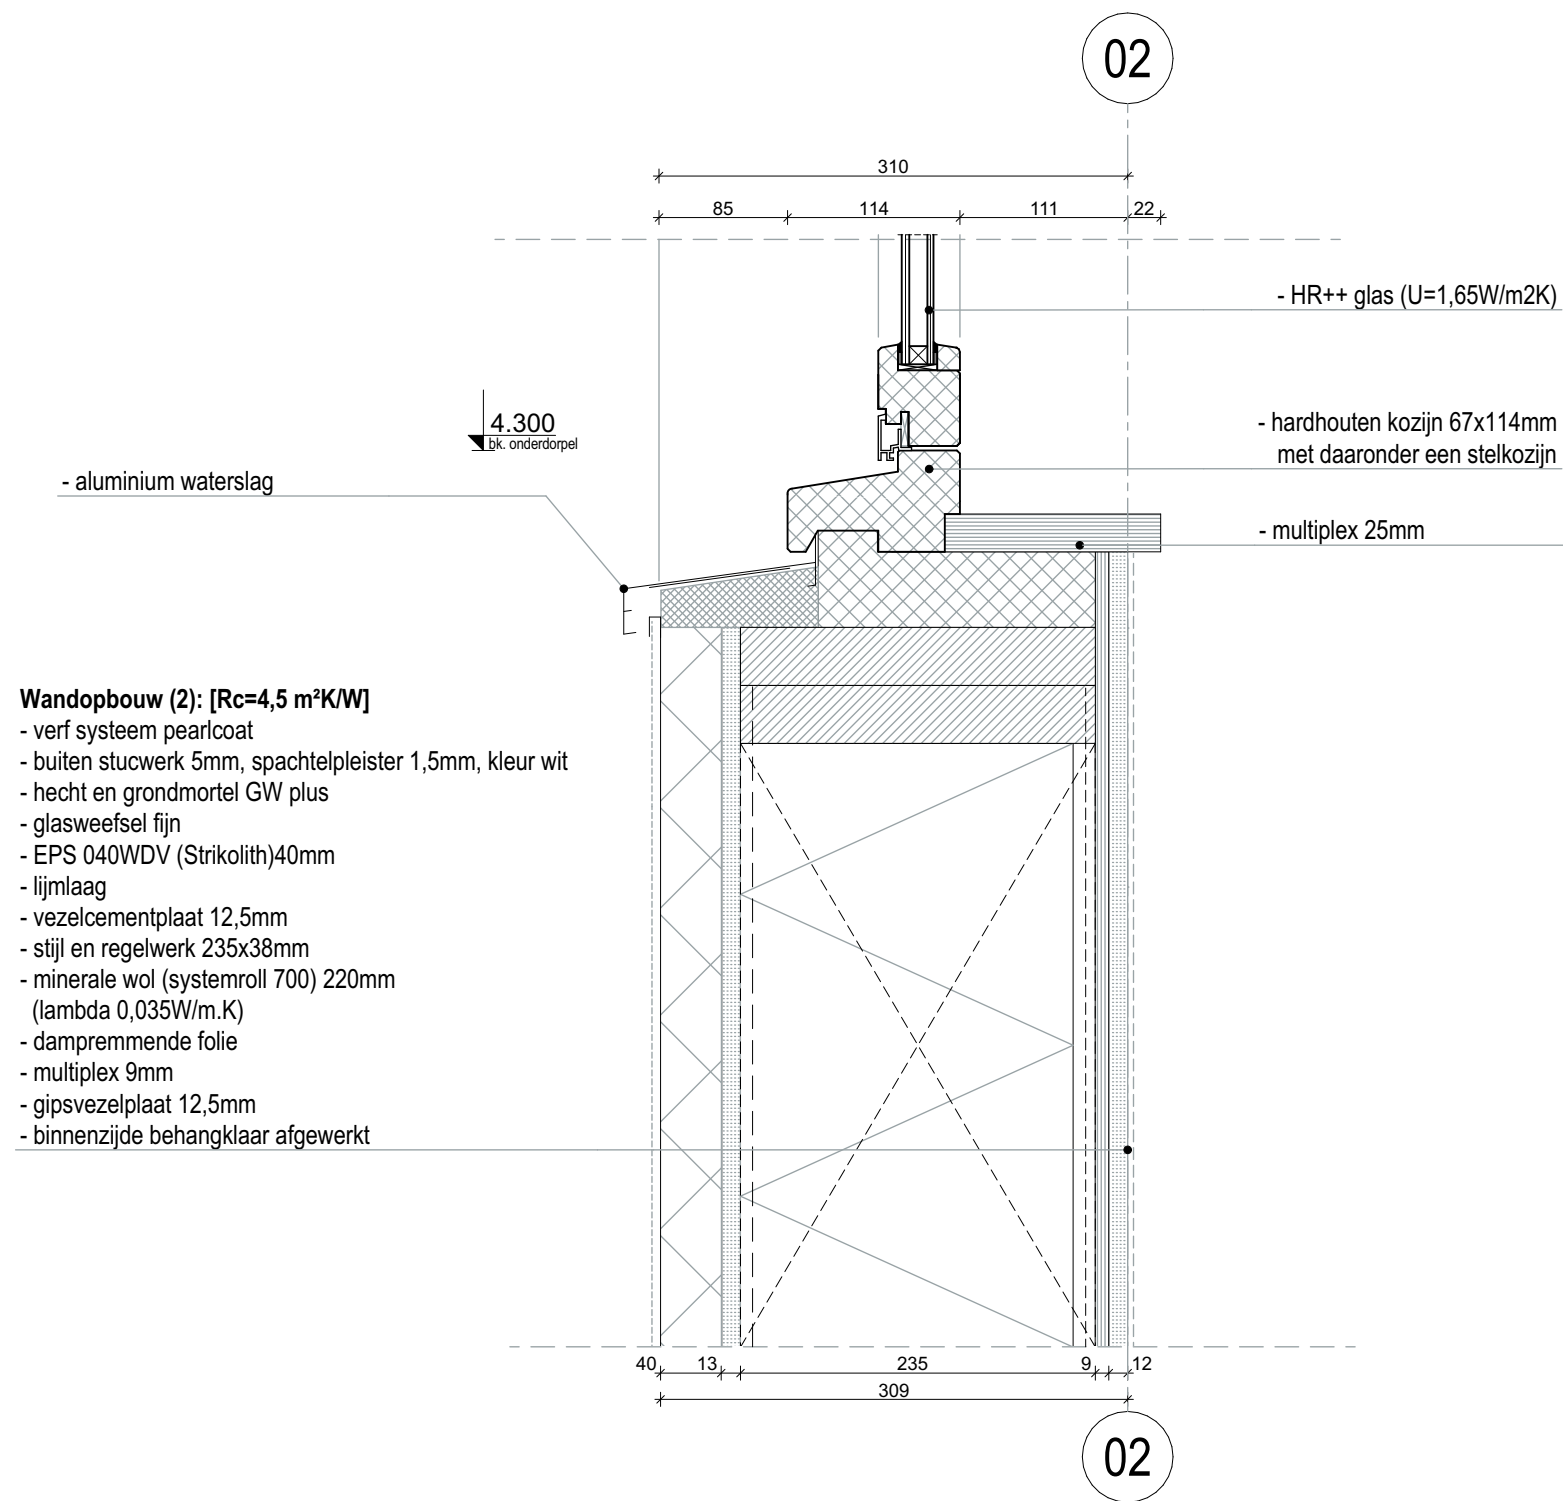

TO-01-DV.04-
DH.01


Werknummer 19097
Schaal 1:5
Datum 2021-03-11

- Wandopbouw (2): [Rc=4,5 m²K/W]**
- verf systeem pearlcoat
 - buiten stucwerk 5mm, spachtelpleister 1,5mm, kleur wit
 - hecht en grondmortel GW plus
 - glasweefsel fijn
 - EPS 040WDV (Strikolith)40mm
 - lijm laag
 - vezelcementplaat 12,5mm
 - stijl en regelwerk 235x38mm
 - minerale wol (systemroll 700) 220mm (lambda 0,035W/m.K)
 - dampremmende folie
 - multiplex 9mm
 - gipsvezelplaat 12,5mm
 - binnenzijde behangklaar afgewerkt

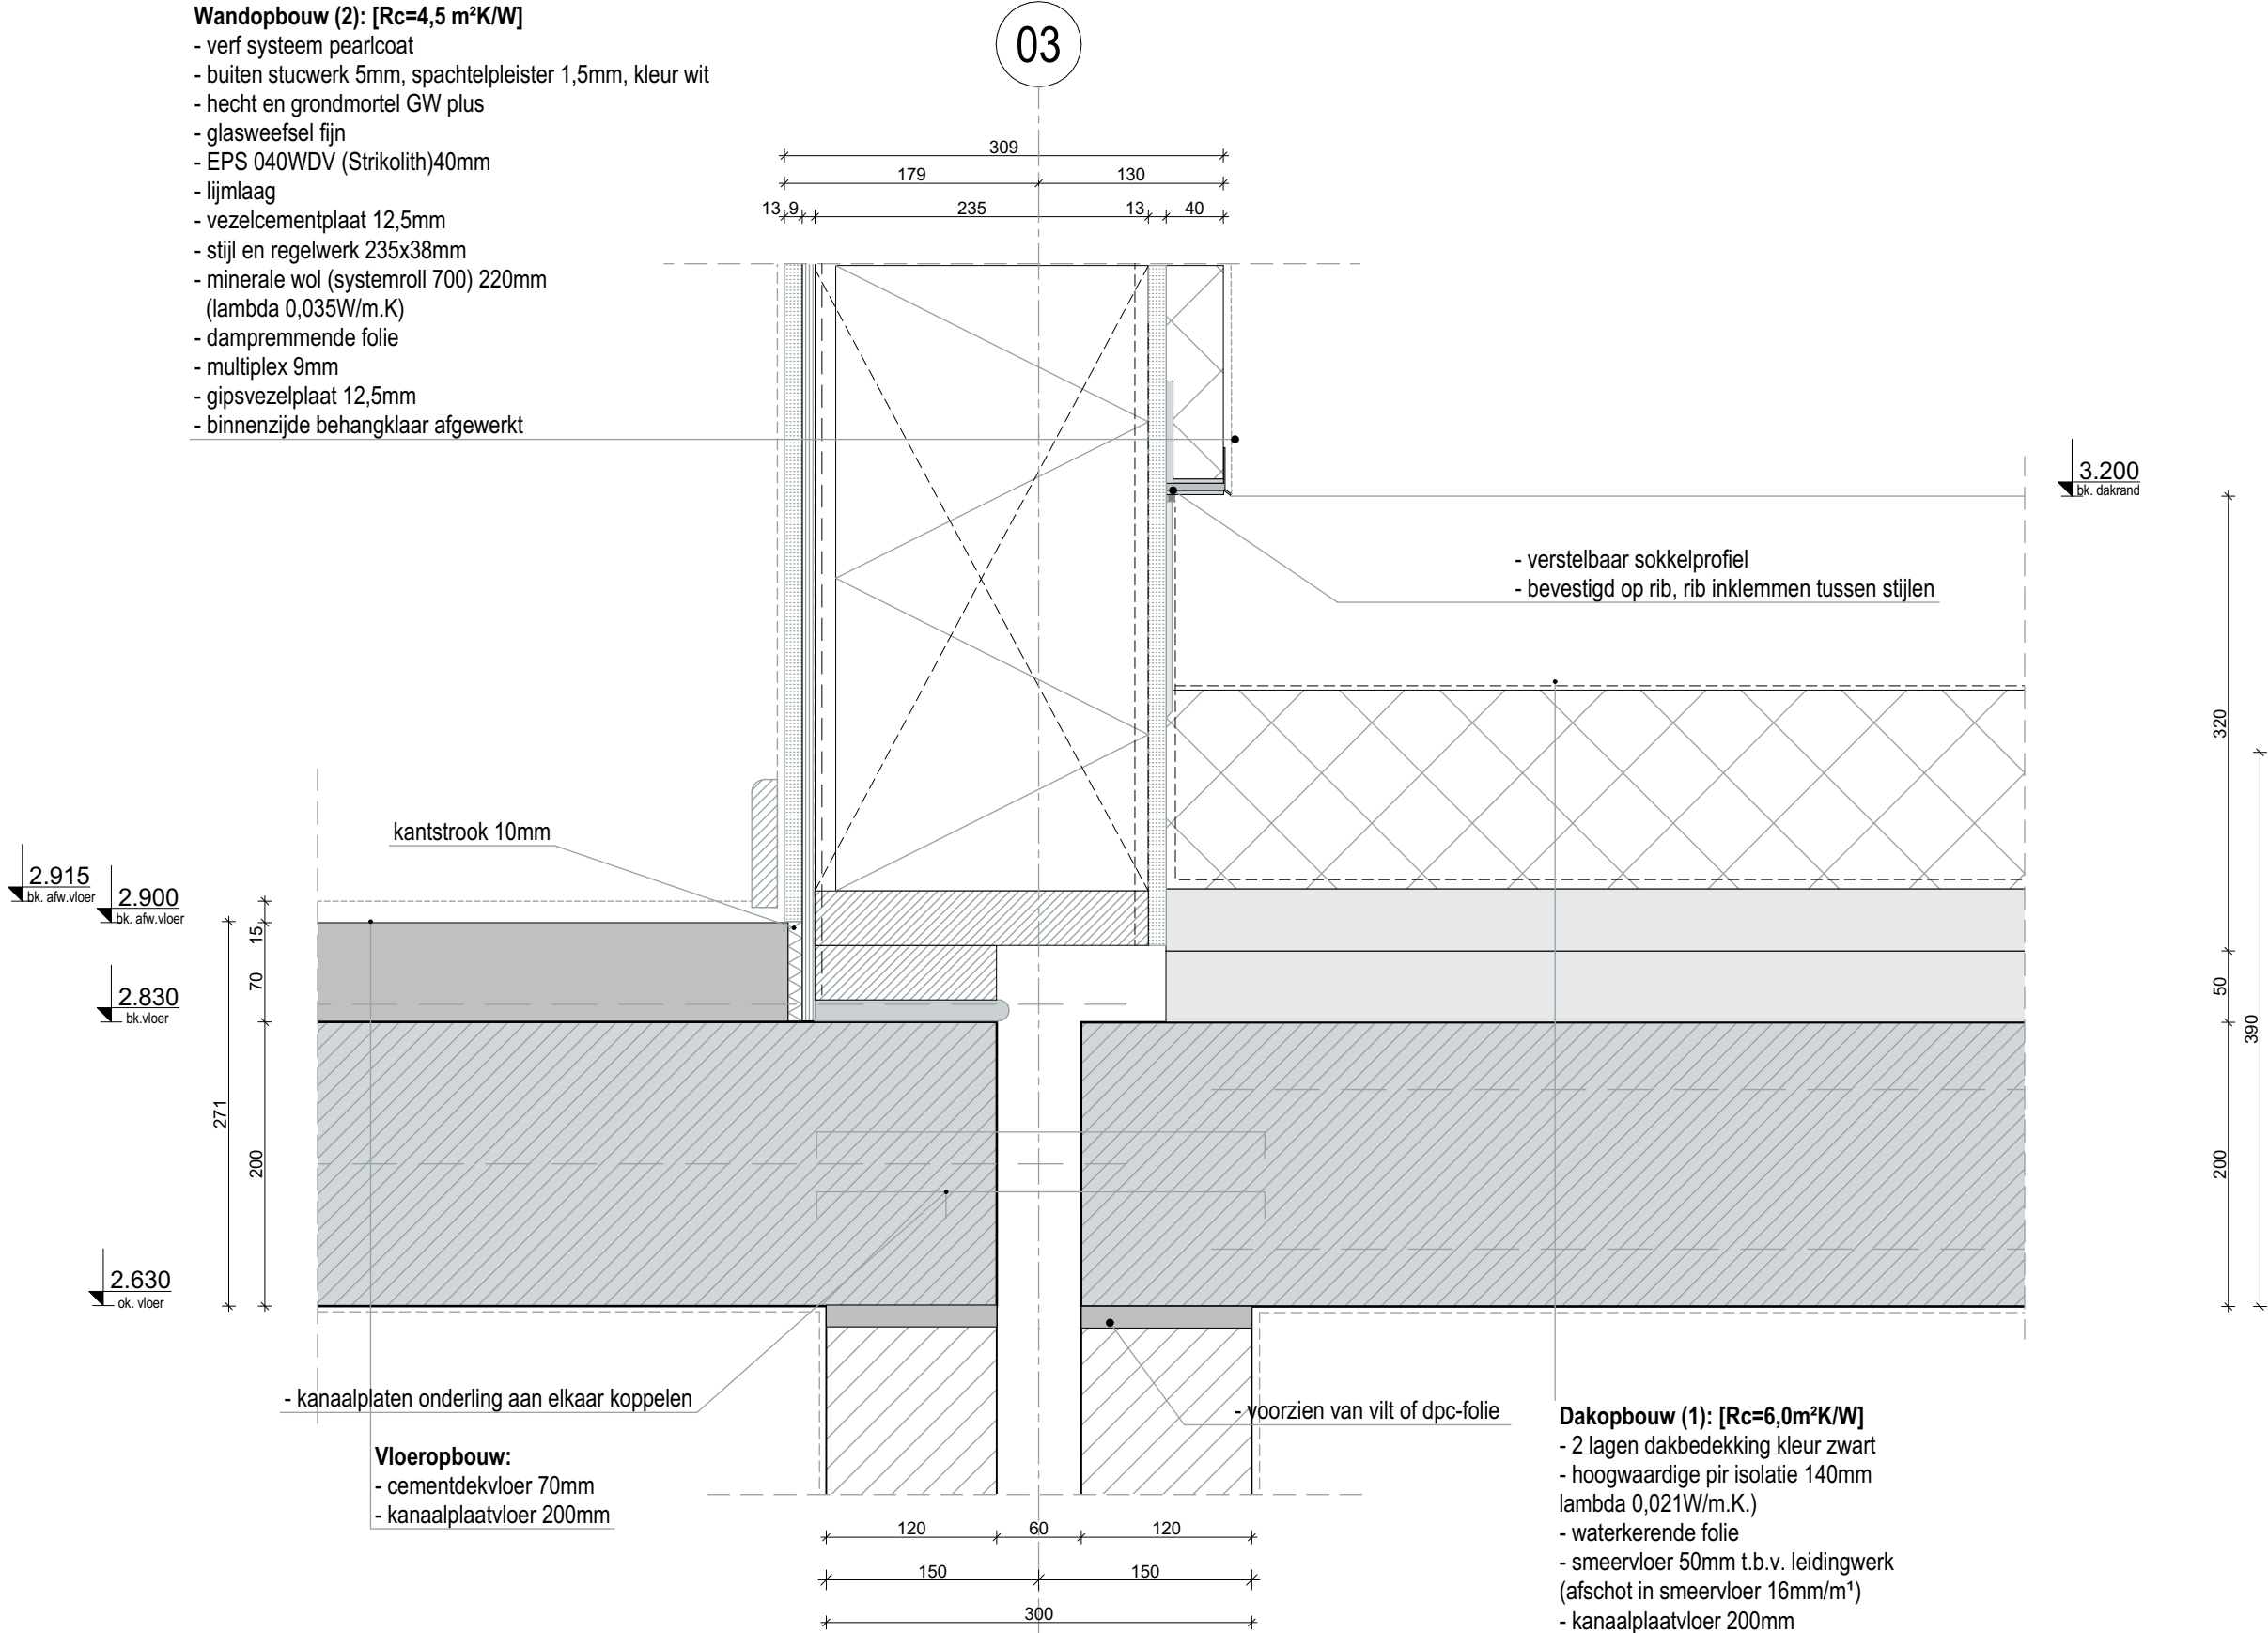

Werknummer 19097
Schaal 1:5
Datum 2021-03-11

TO-01-DV.05

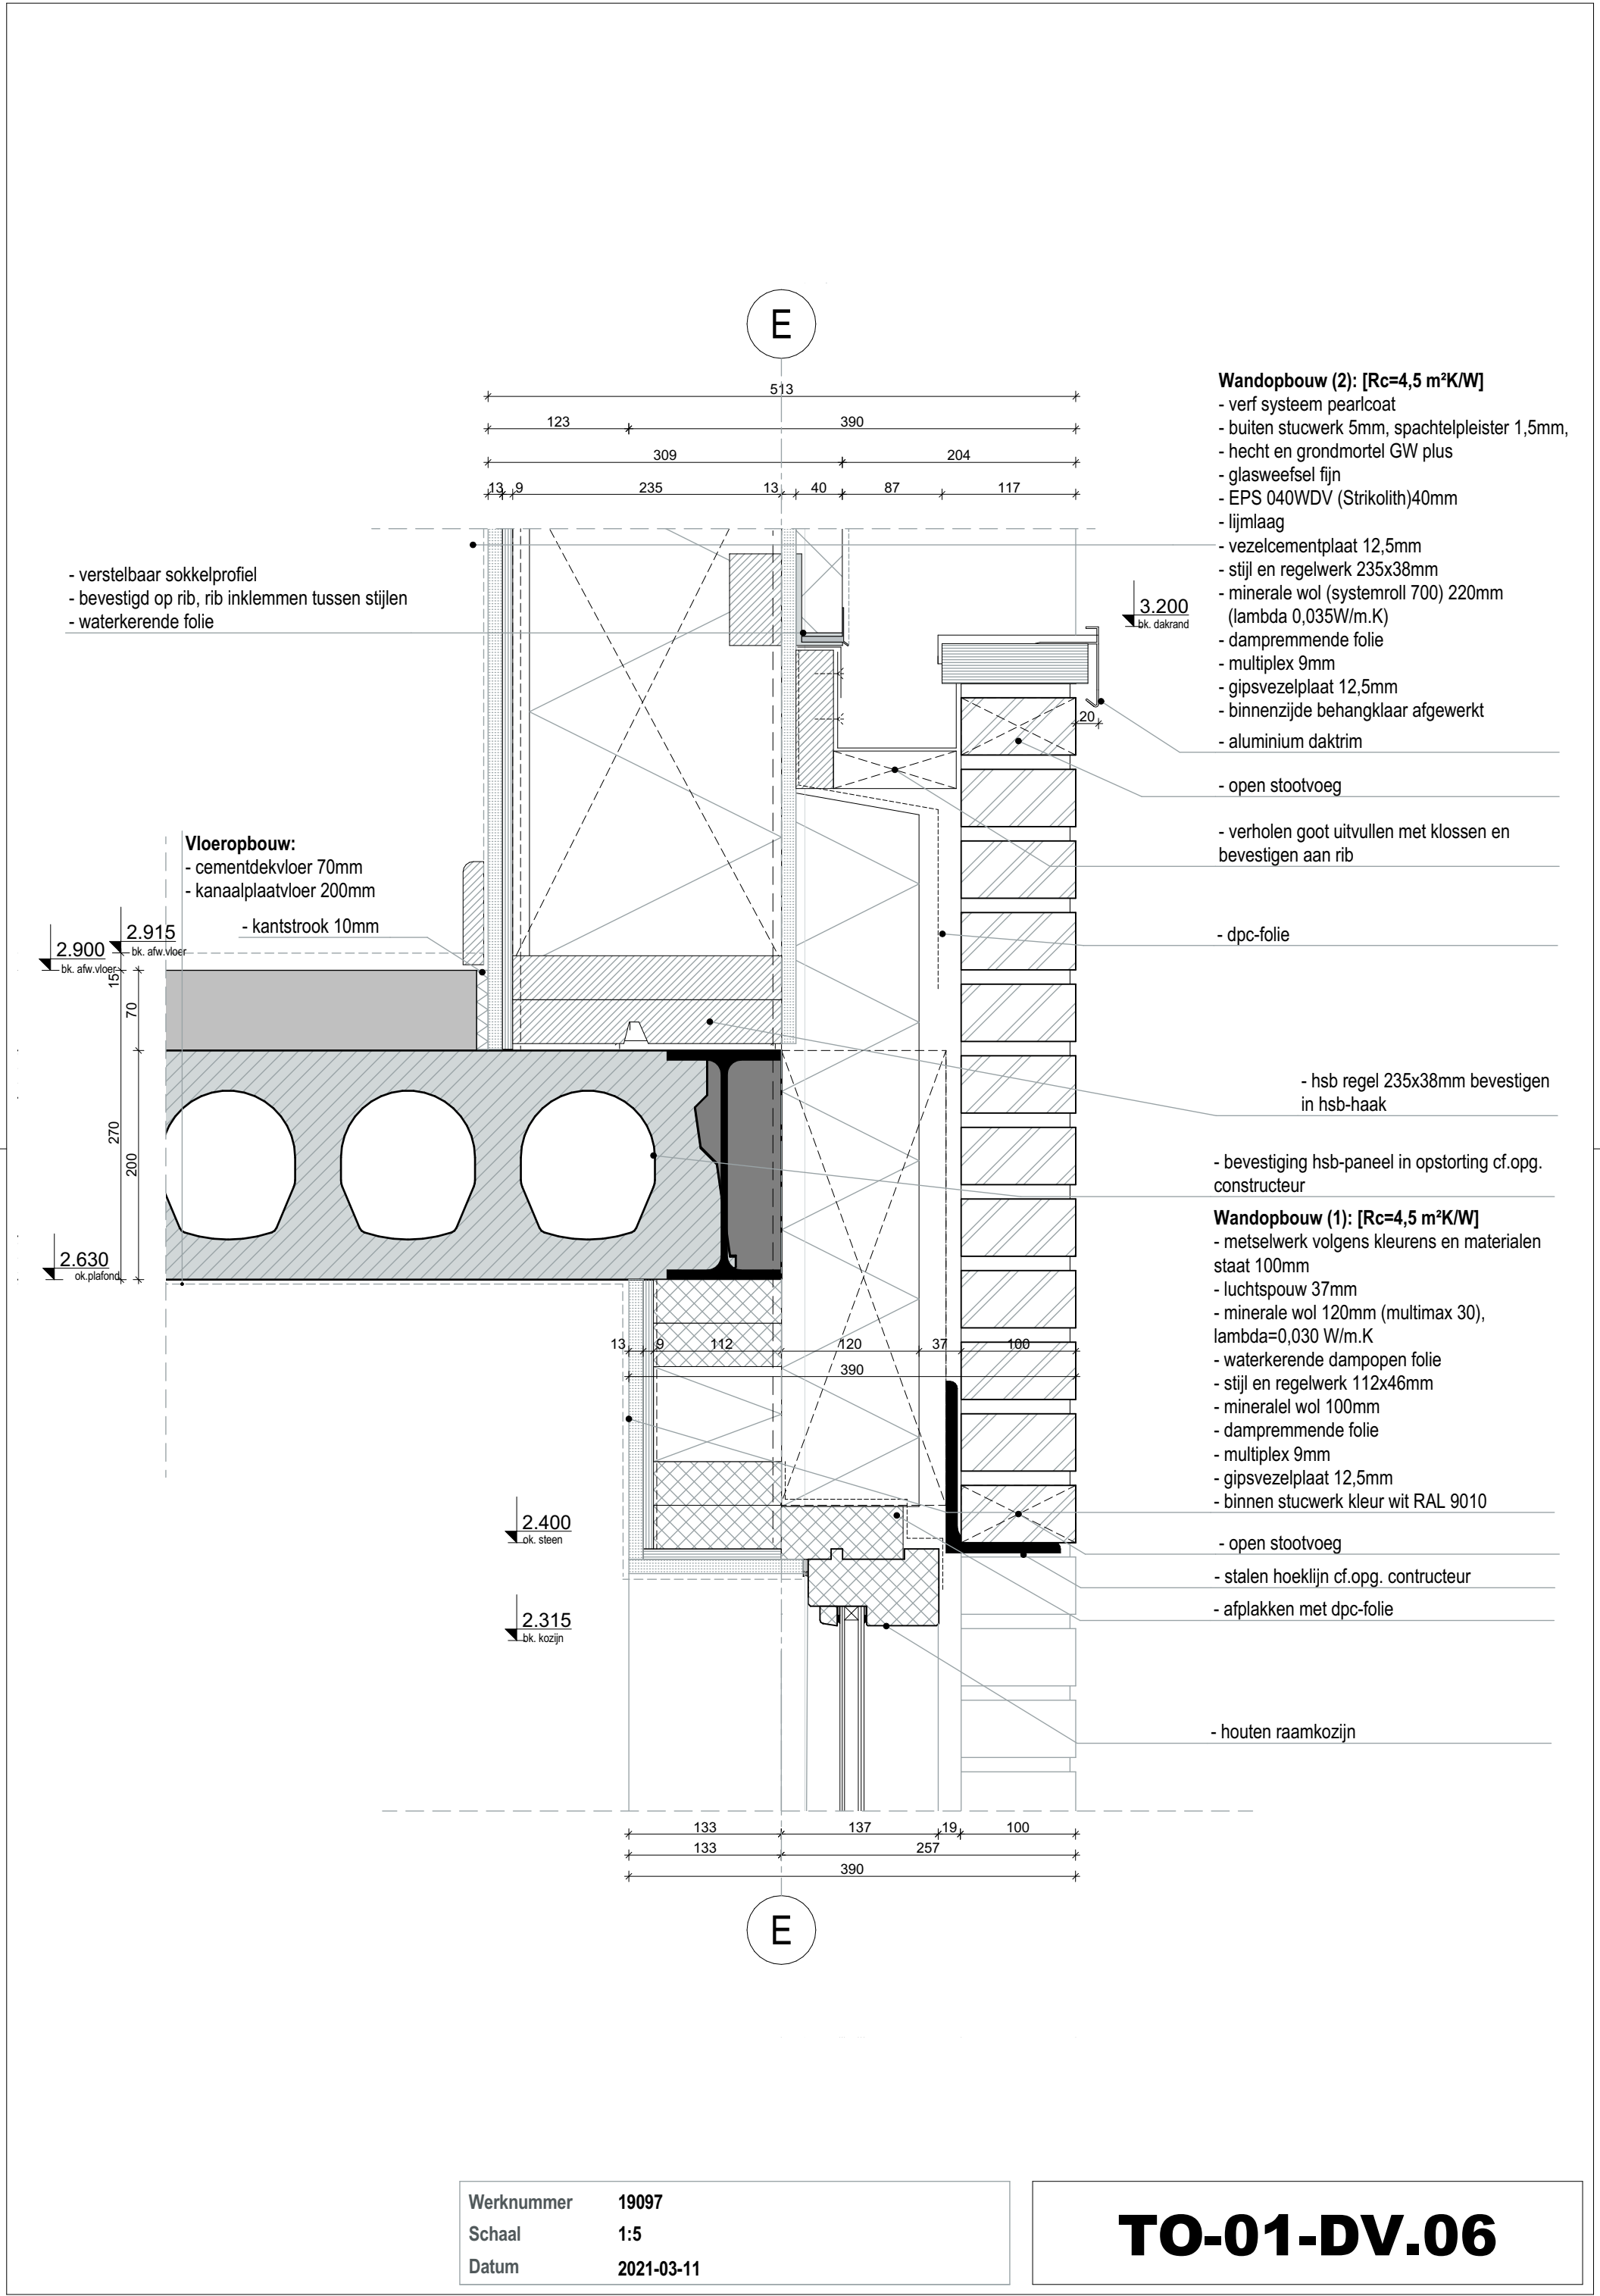

- Dakopbouw (2): [Rc=6,0m²K/W]**
- 2 lagen dakbedekking kleur zwart
 - hoogwaardige pir-isolatie (lambda 0,021) 140mm
 - dampremmende folie
 - underlayment 18mm
 - gordingen 71x171mm h.o.h 813mm
 - rachelwerk 22x50mm
 - gipsvezelplaat 12,5mm

- 6.040
bk.dakrand
- aluminium daktrim
 - waterkerende folie
 - multiplex 18mm stellen

- Wandopbouw (2): [Rc=4,5 m²K/W]**
- verf systeem pearlcoat
 - buiten stucwerk 5mm, spachtelpleister
 - hecht en grondmortel GW plus
 - glasweefsel fijn
 - EPS 040WDV (Strikolith)40mm
 - lijm laag
 - vezelcementplaat 12,5mm
 - stijl en regelwerk 235x38mm
 - minerale wol (systemroll 700) 220mm (lambda 0,035W/m.K)
 - dampremmende folie
 - multiplex 9mm
 - gipsvezelplaat 12,5mm
 - binnenzijde behangklaar afgewerkt

5.525
bk.kozijn


5.065
bk.kozijn

- 1.315
- houten raamkozijn

125 114 70
125 184
309


Werknummer 19097
Schaal 1:5
Datum 2021-03-11

TO-01-DV.07

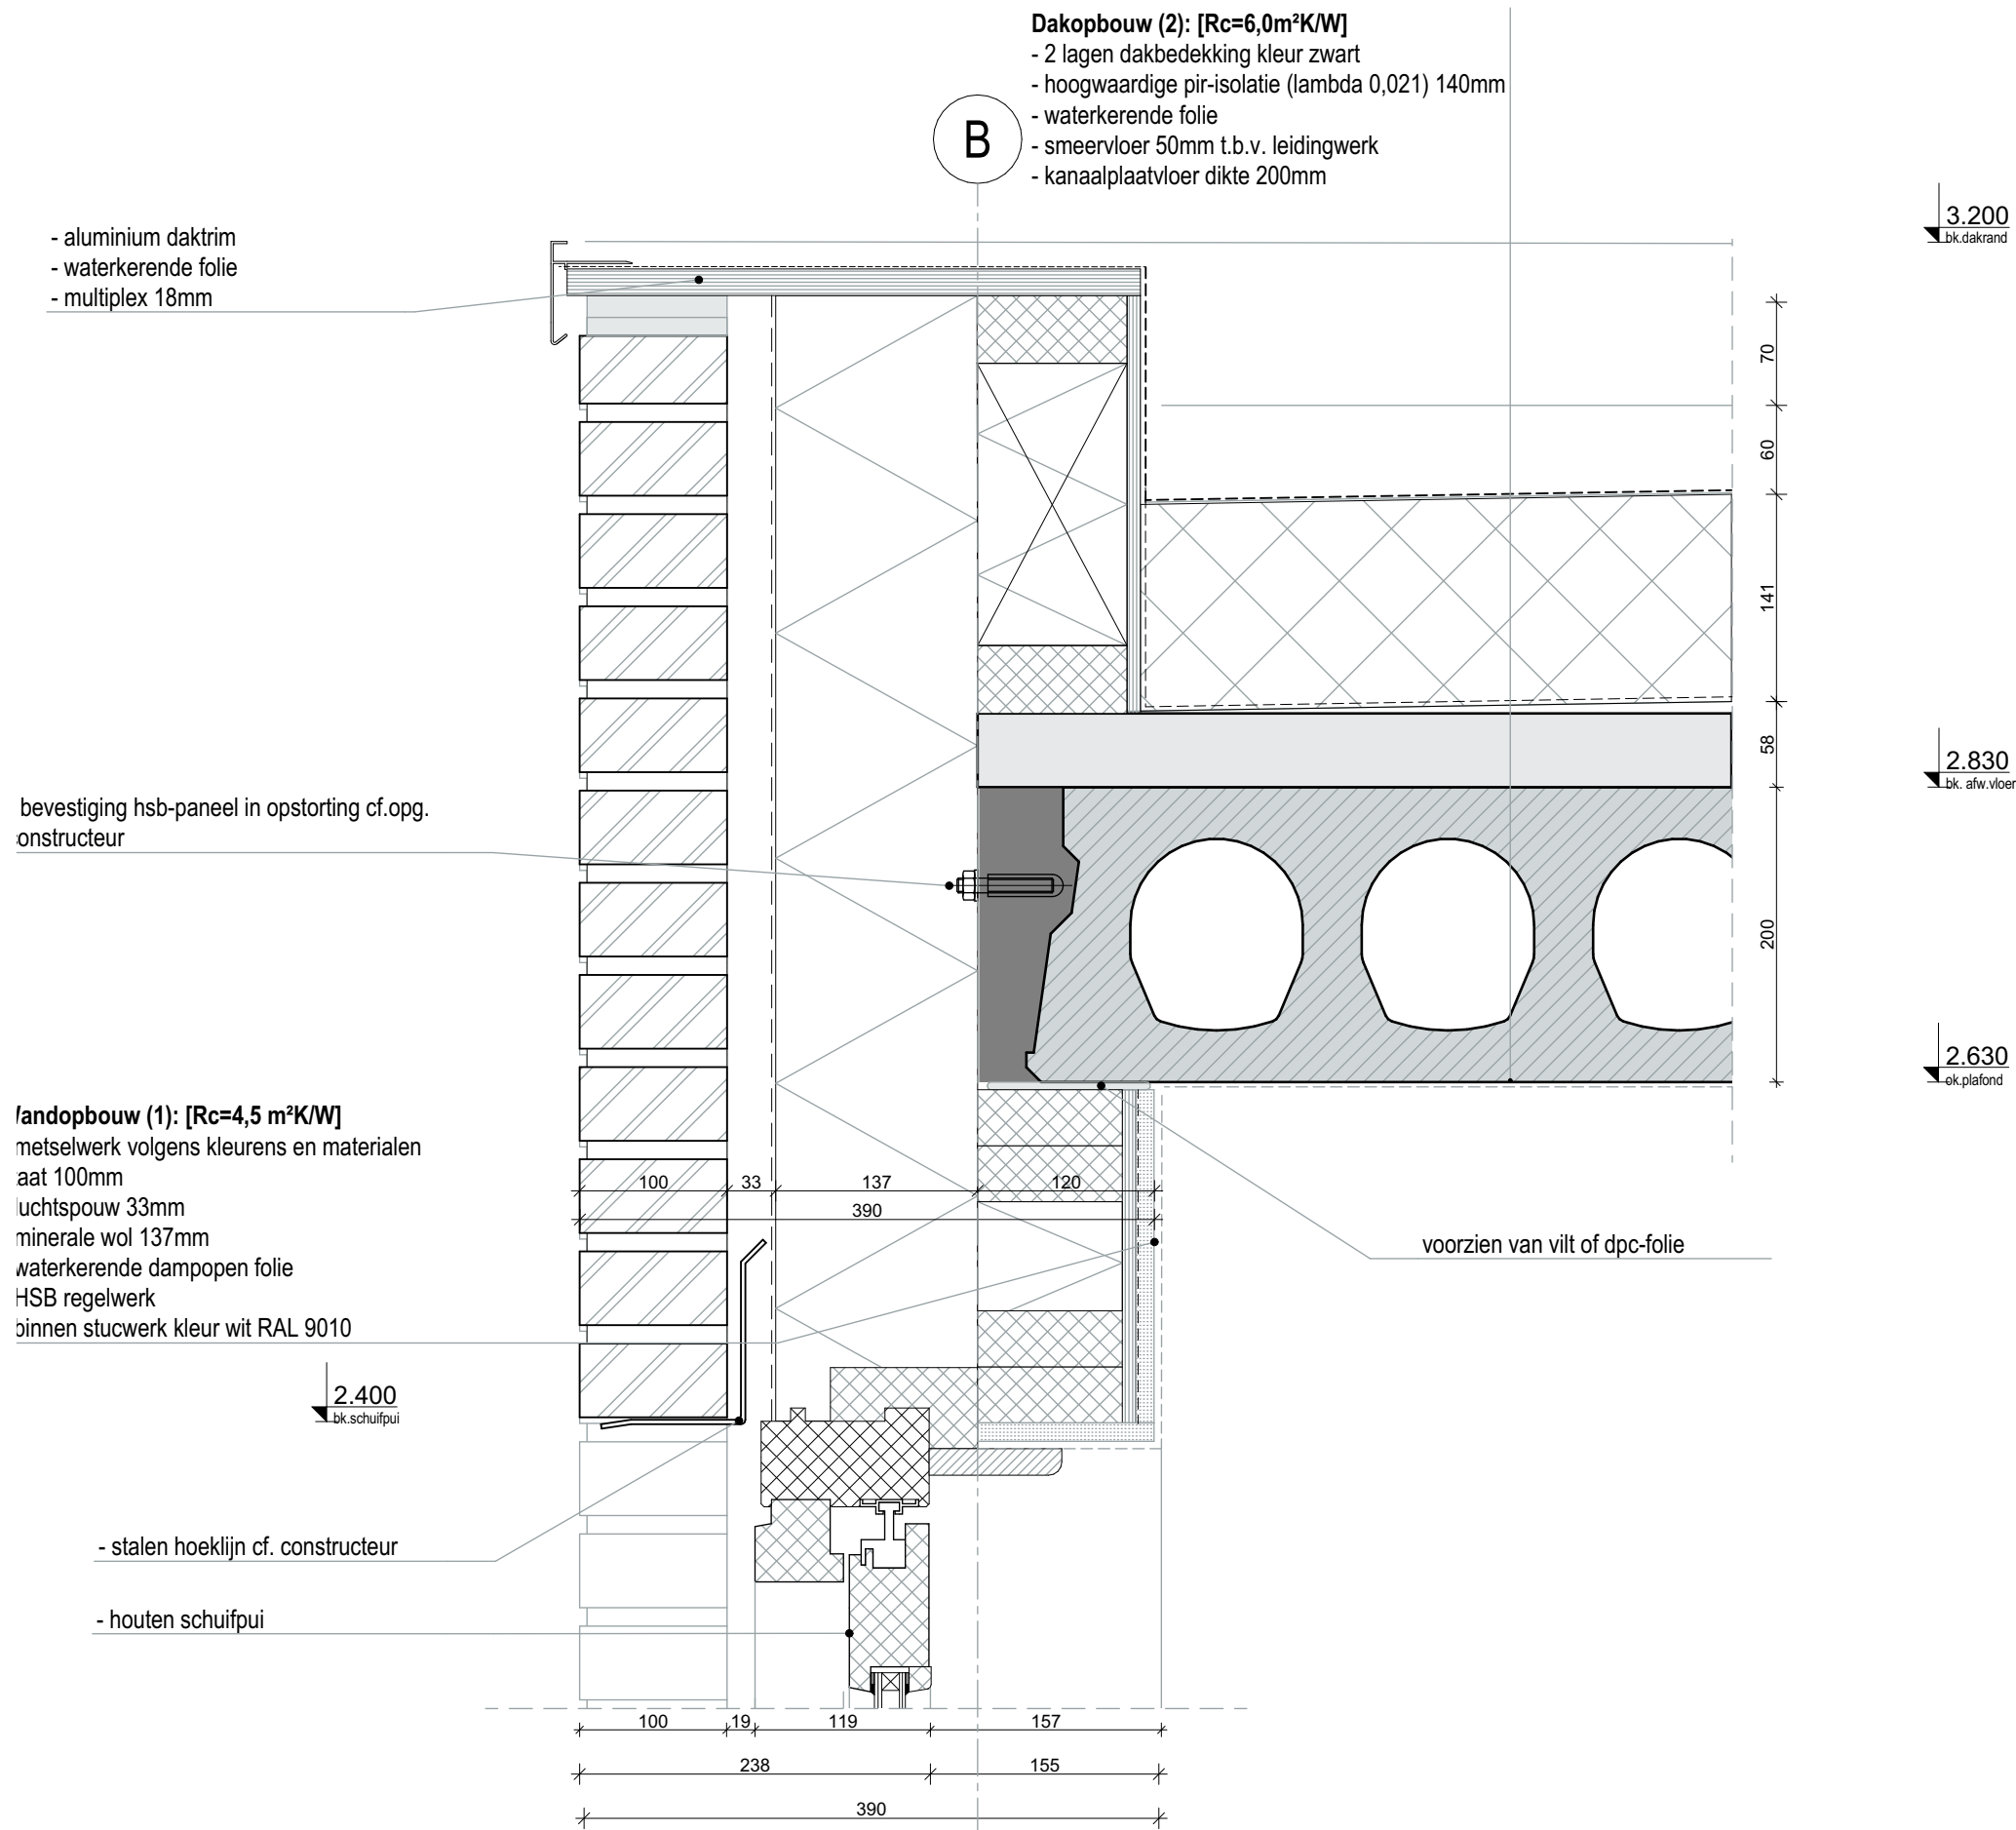


Werknummer 19097
Schaal 1:5
Datum 2021-04-15

TO-01-DV.08

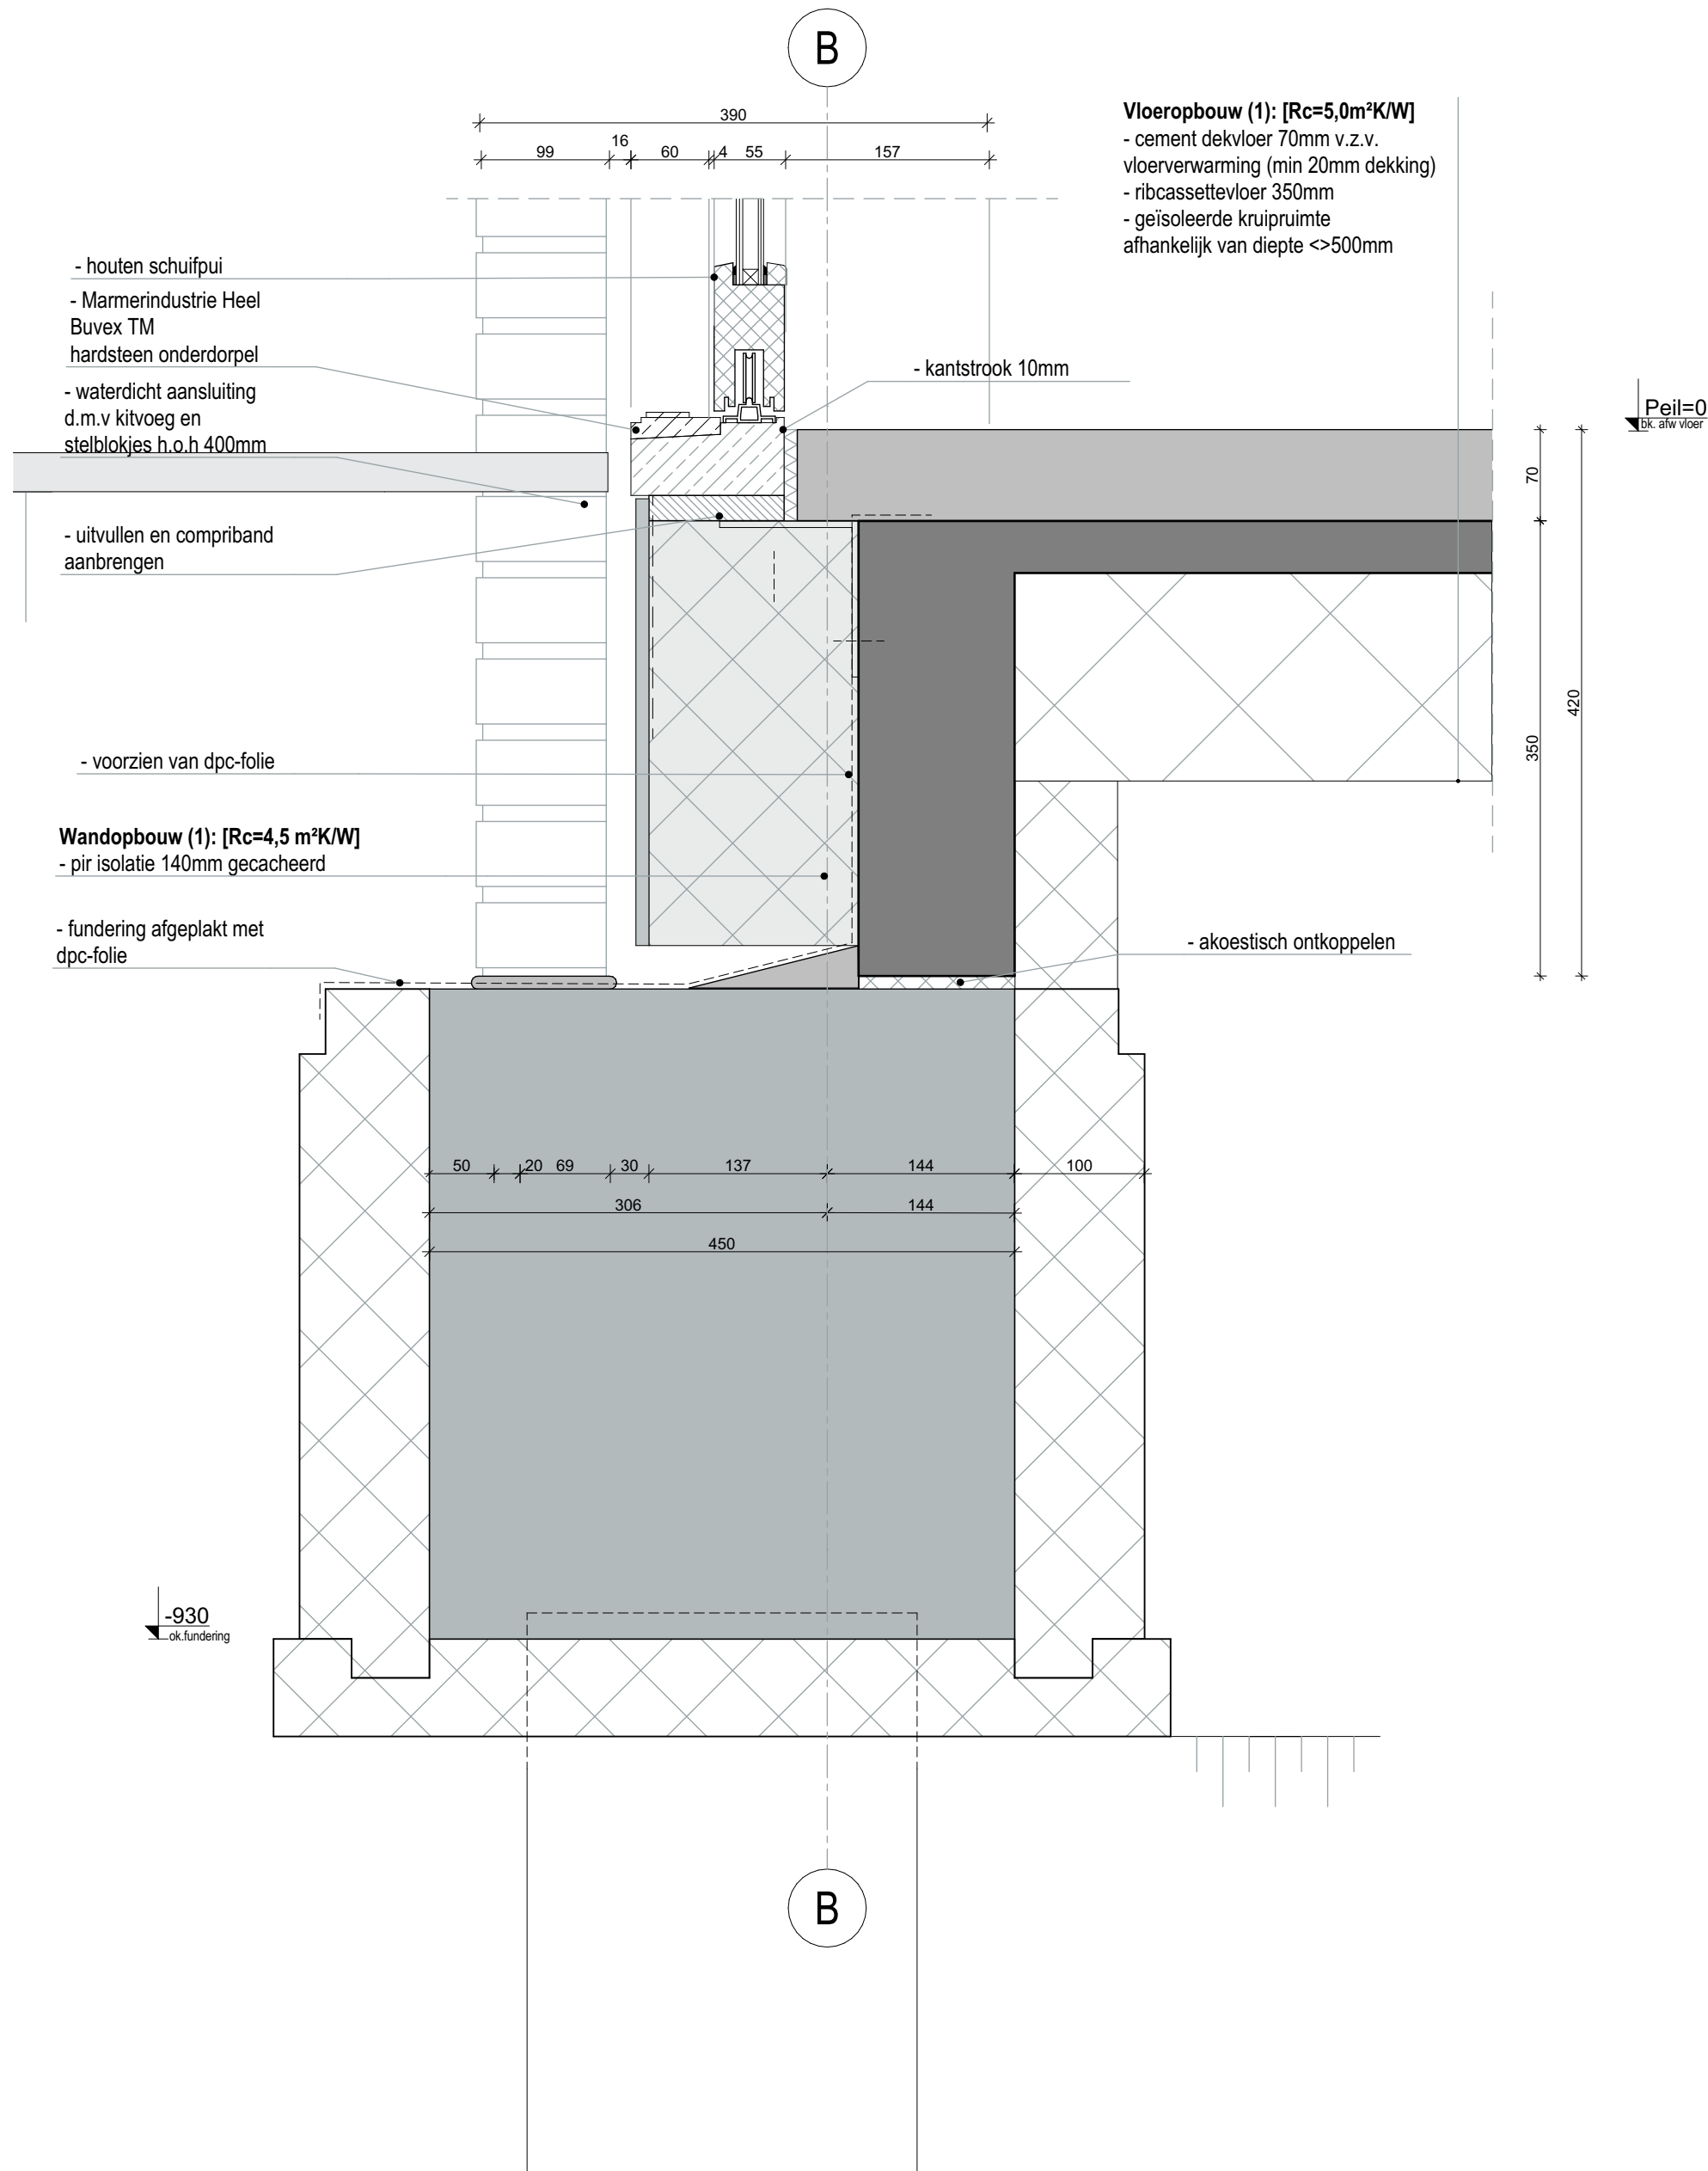


Werknummer 19097
Schaal 1:5
Datum 2021-03-11

TO-01-DV.09

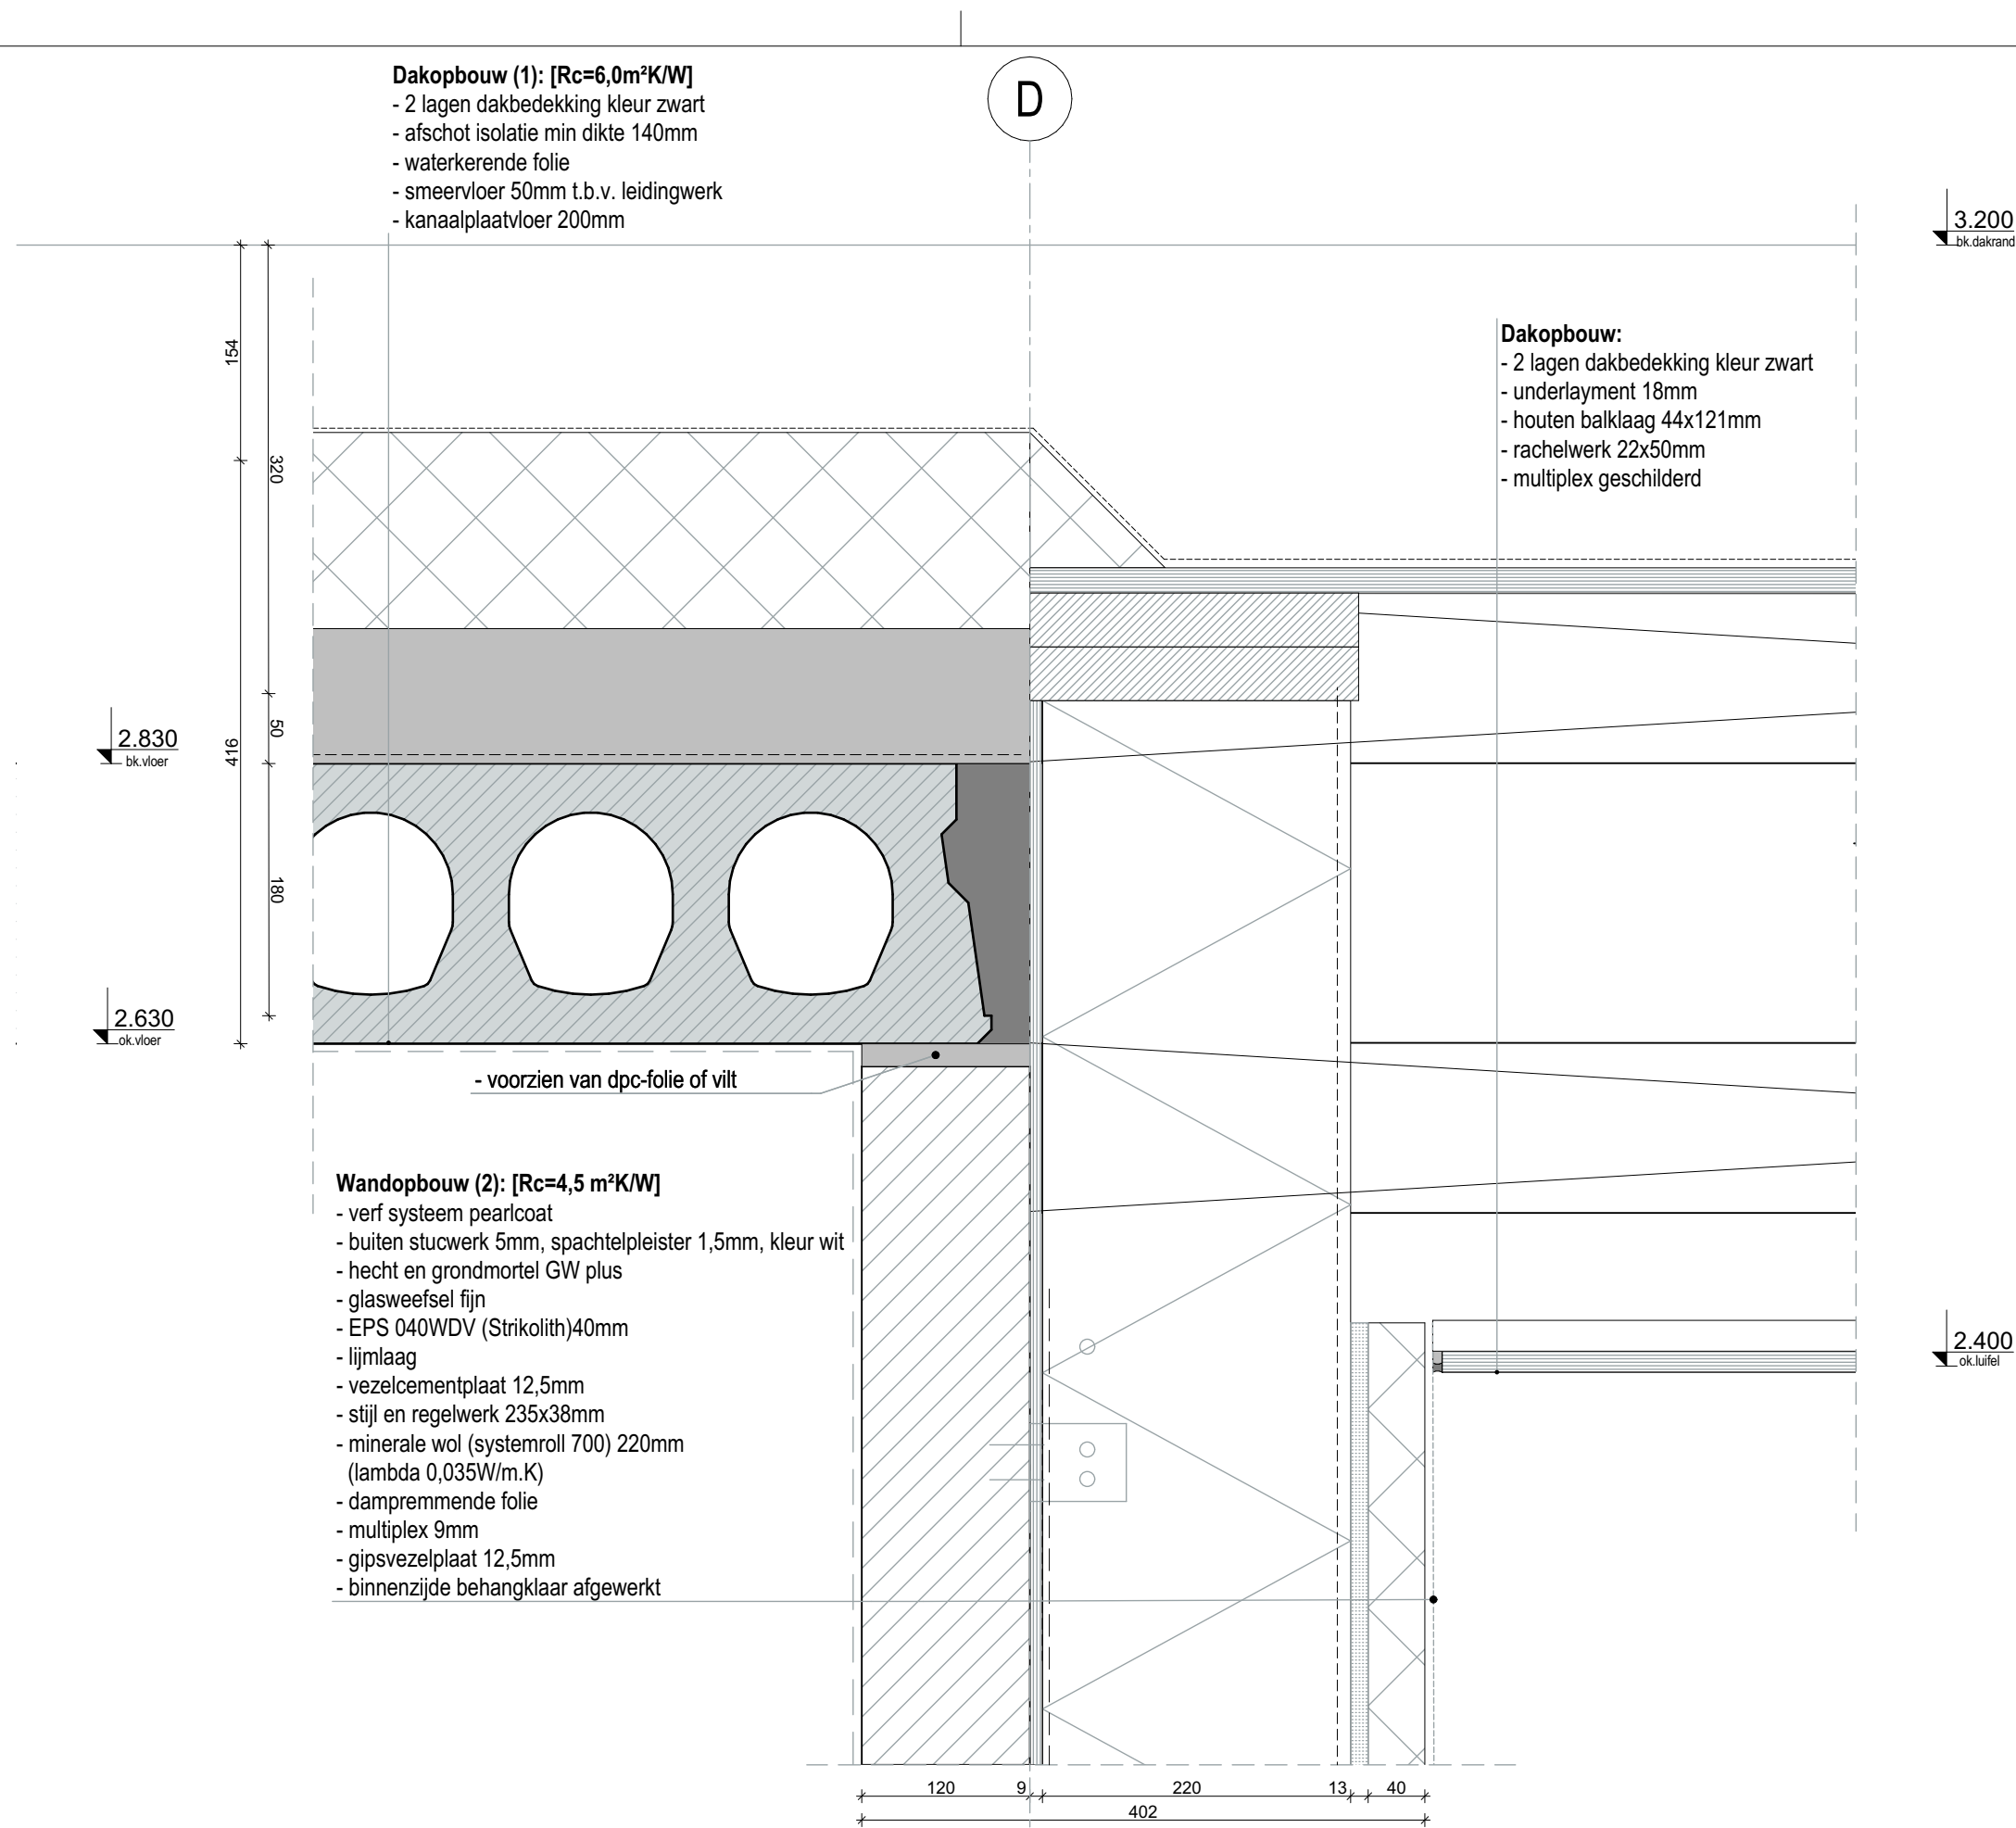

Werknummer 19097
Schaal 1:5
Datum 2021-03-11

TO-01-DV.10

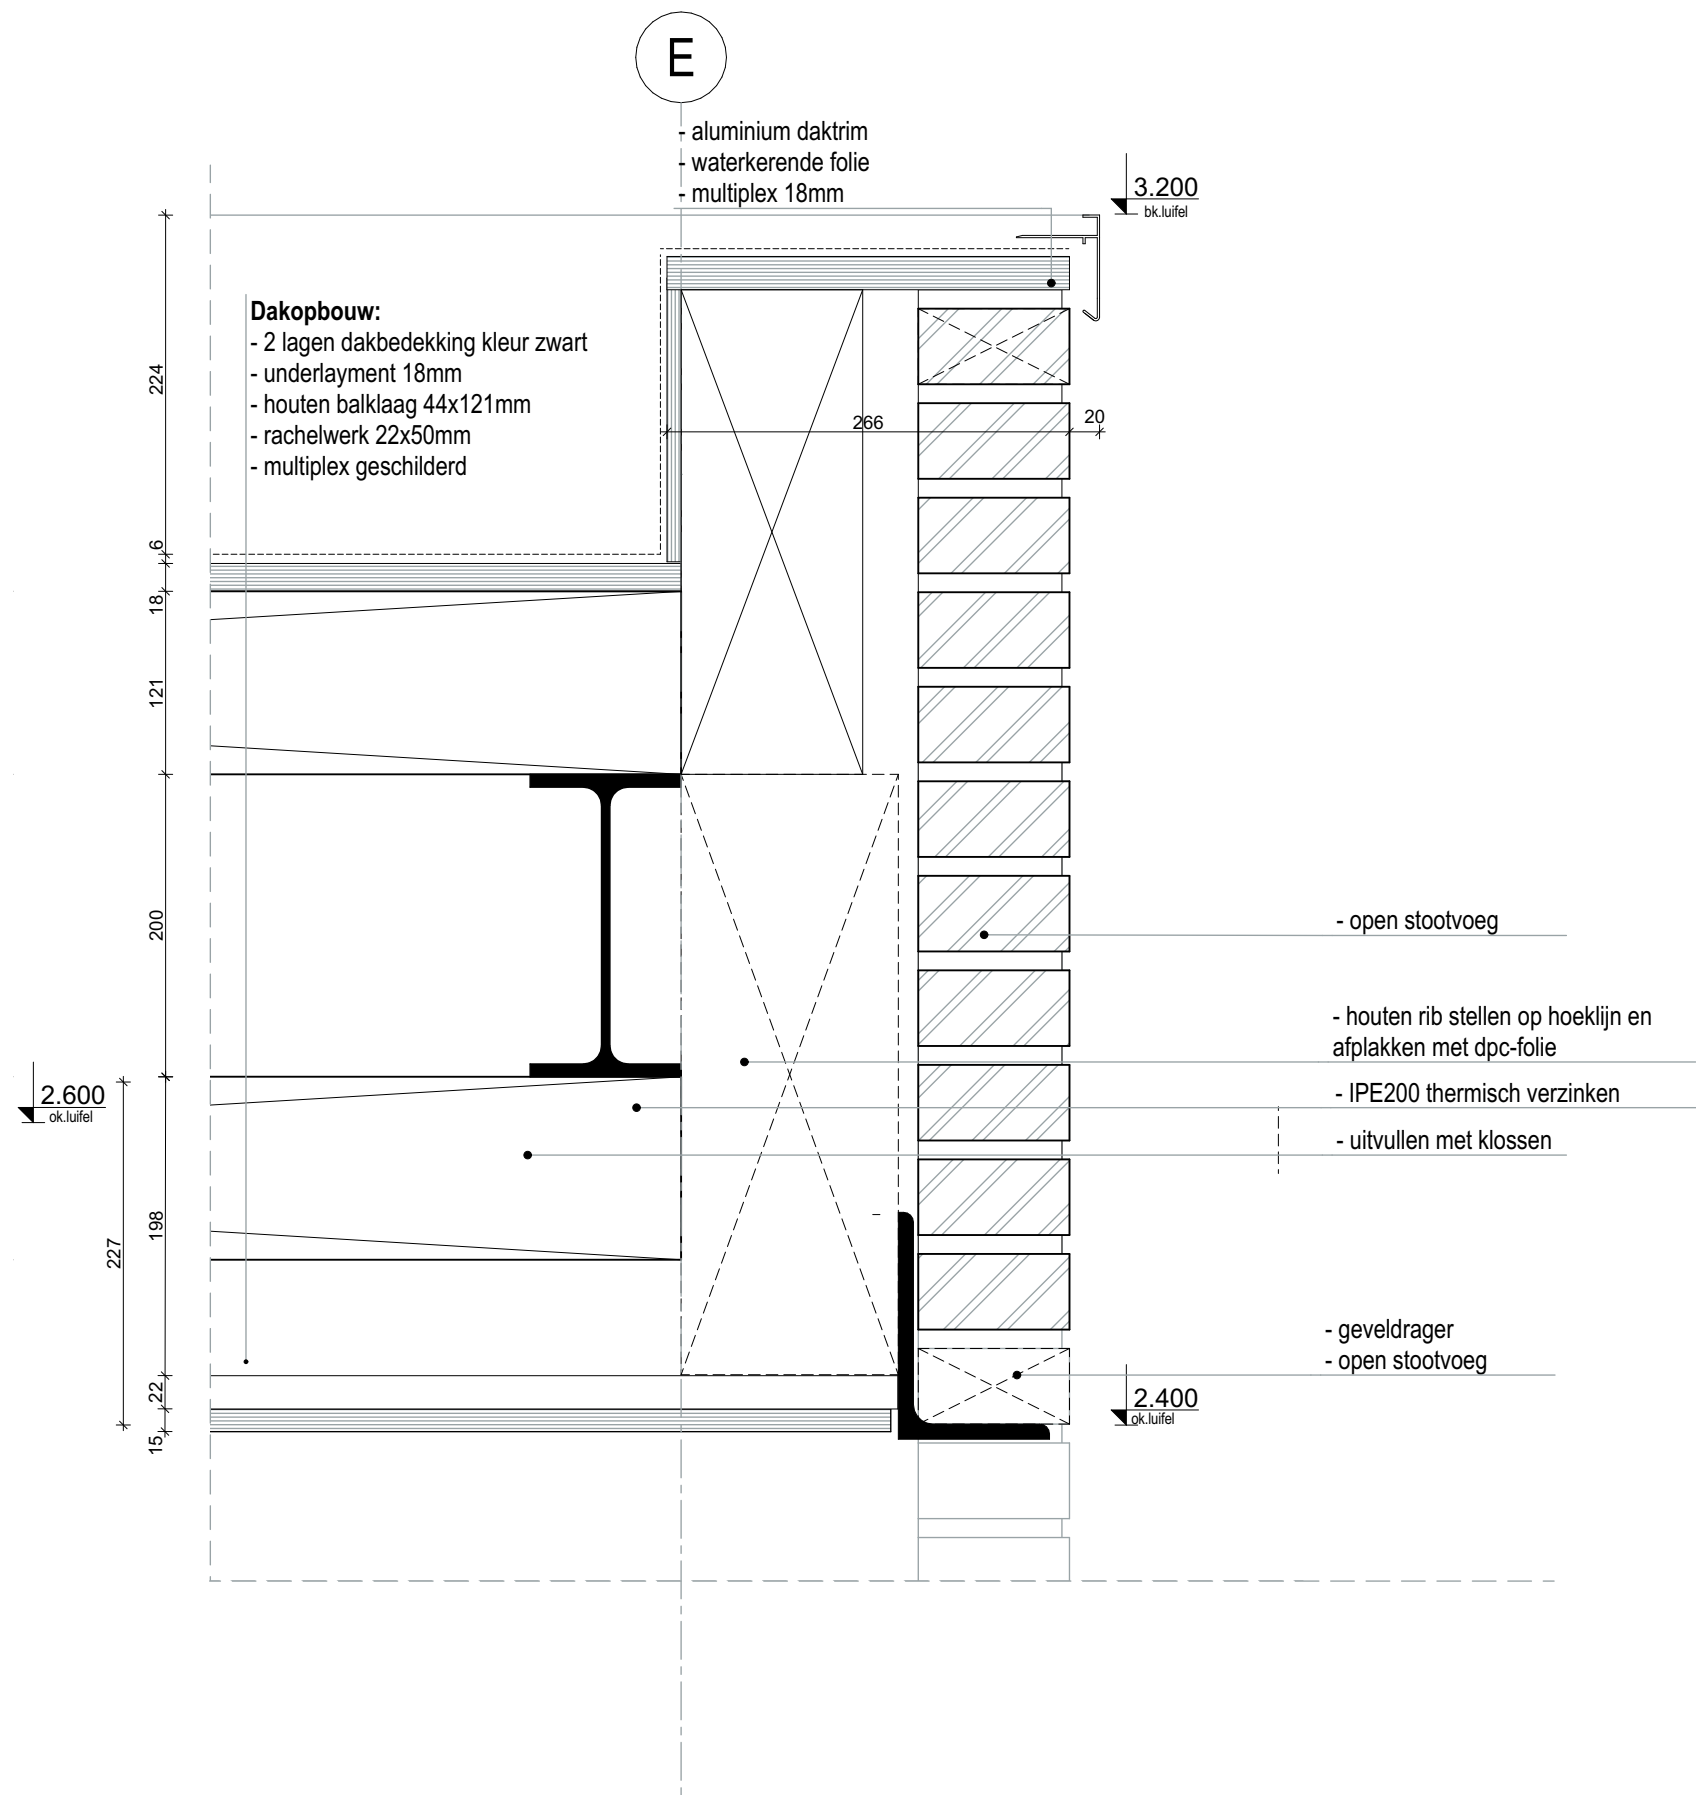

Werknummer 19097
Schaal 1:5
Datum 2021-04-15

TO-01-DV.11