


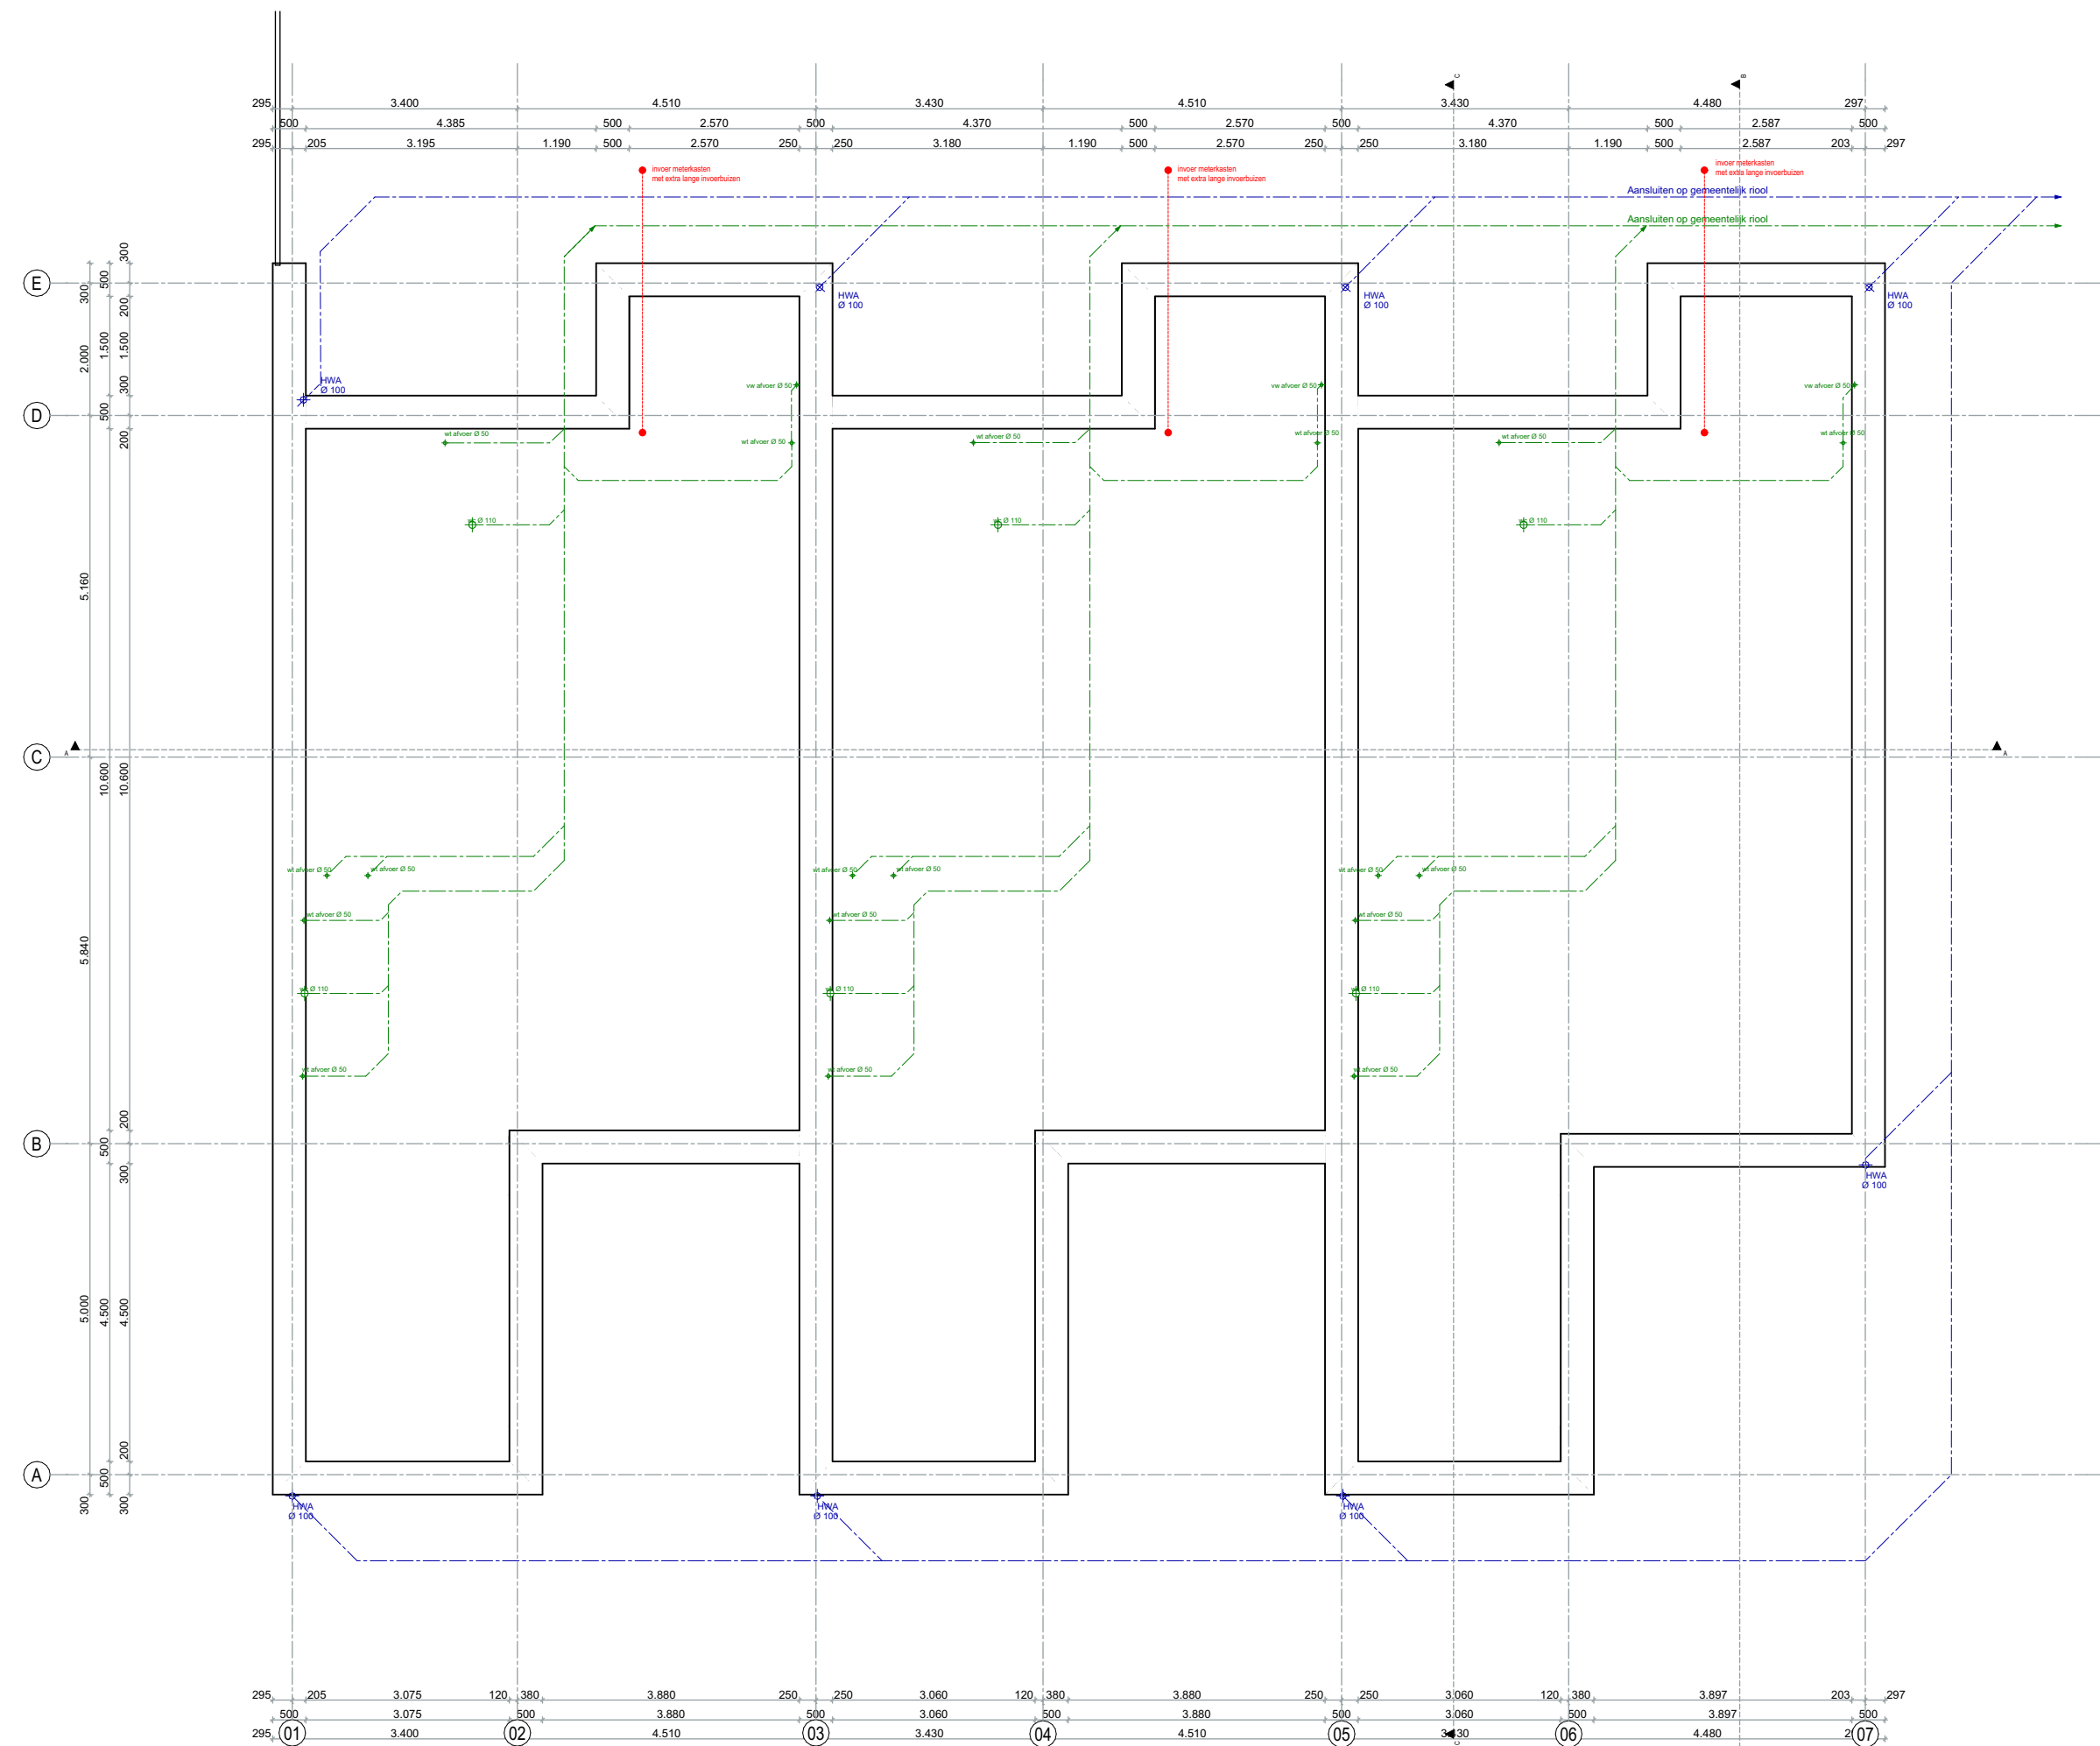


Fundering 1:100



Begane grond 1:100



1e Verdieping 1:100

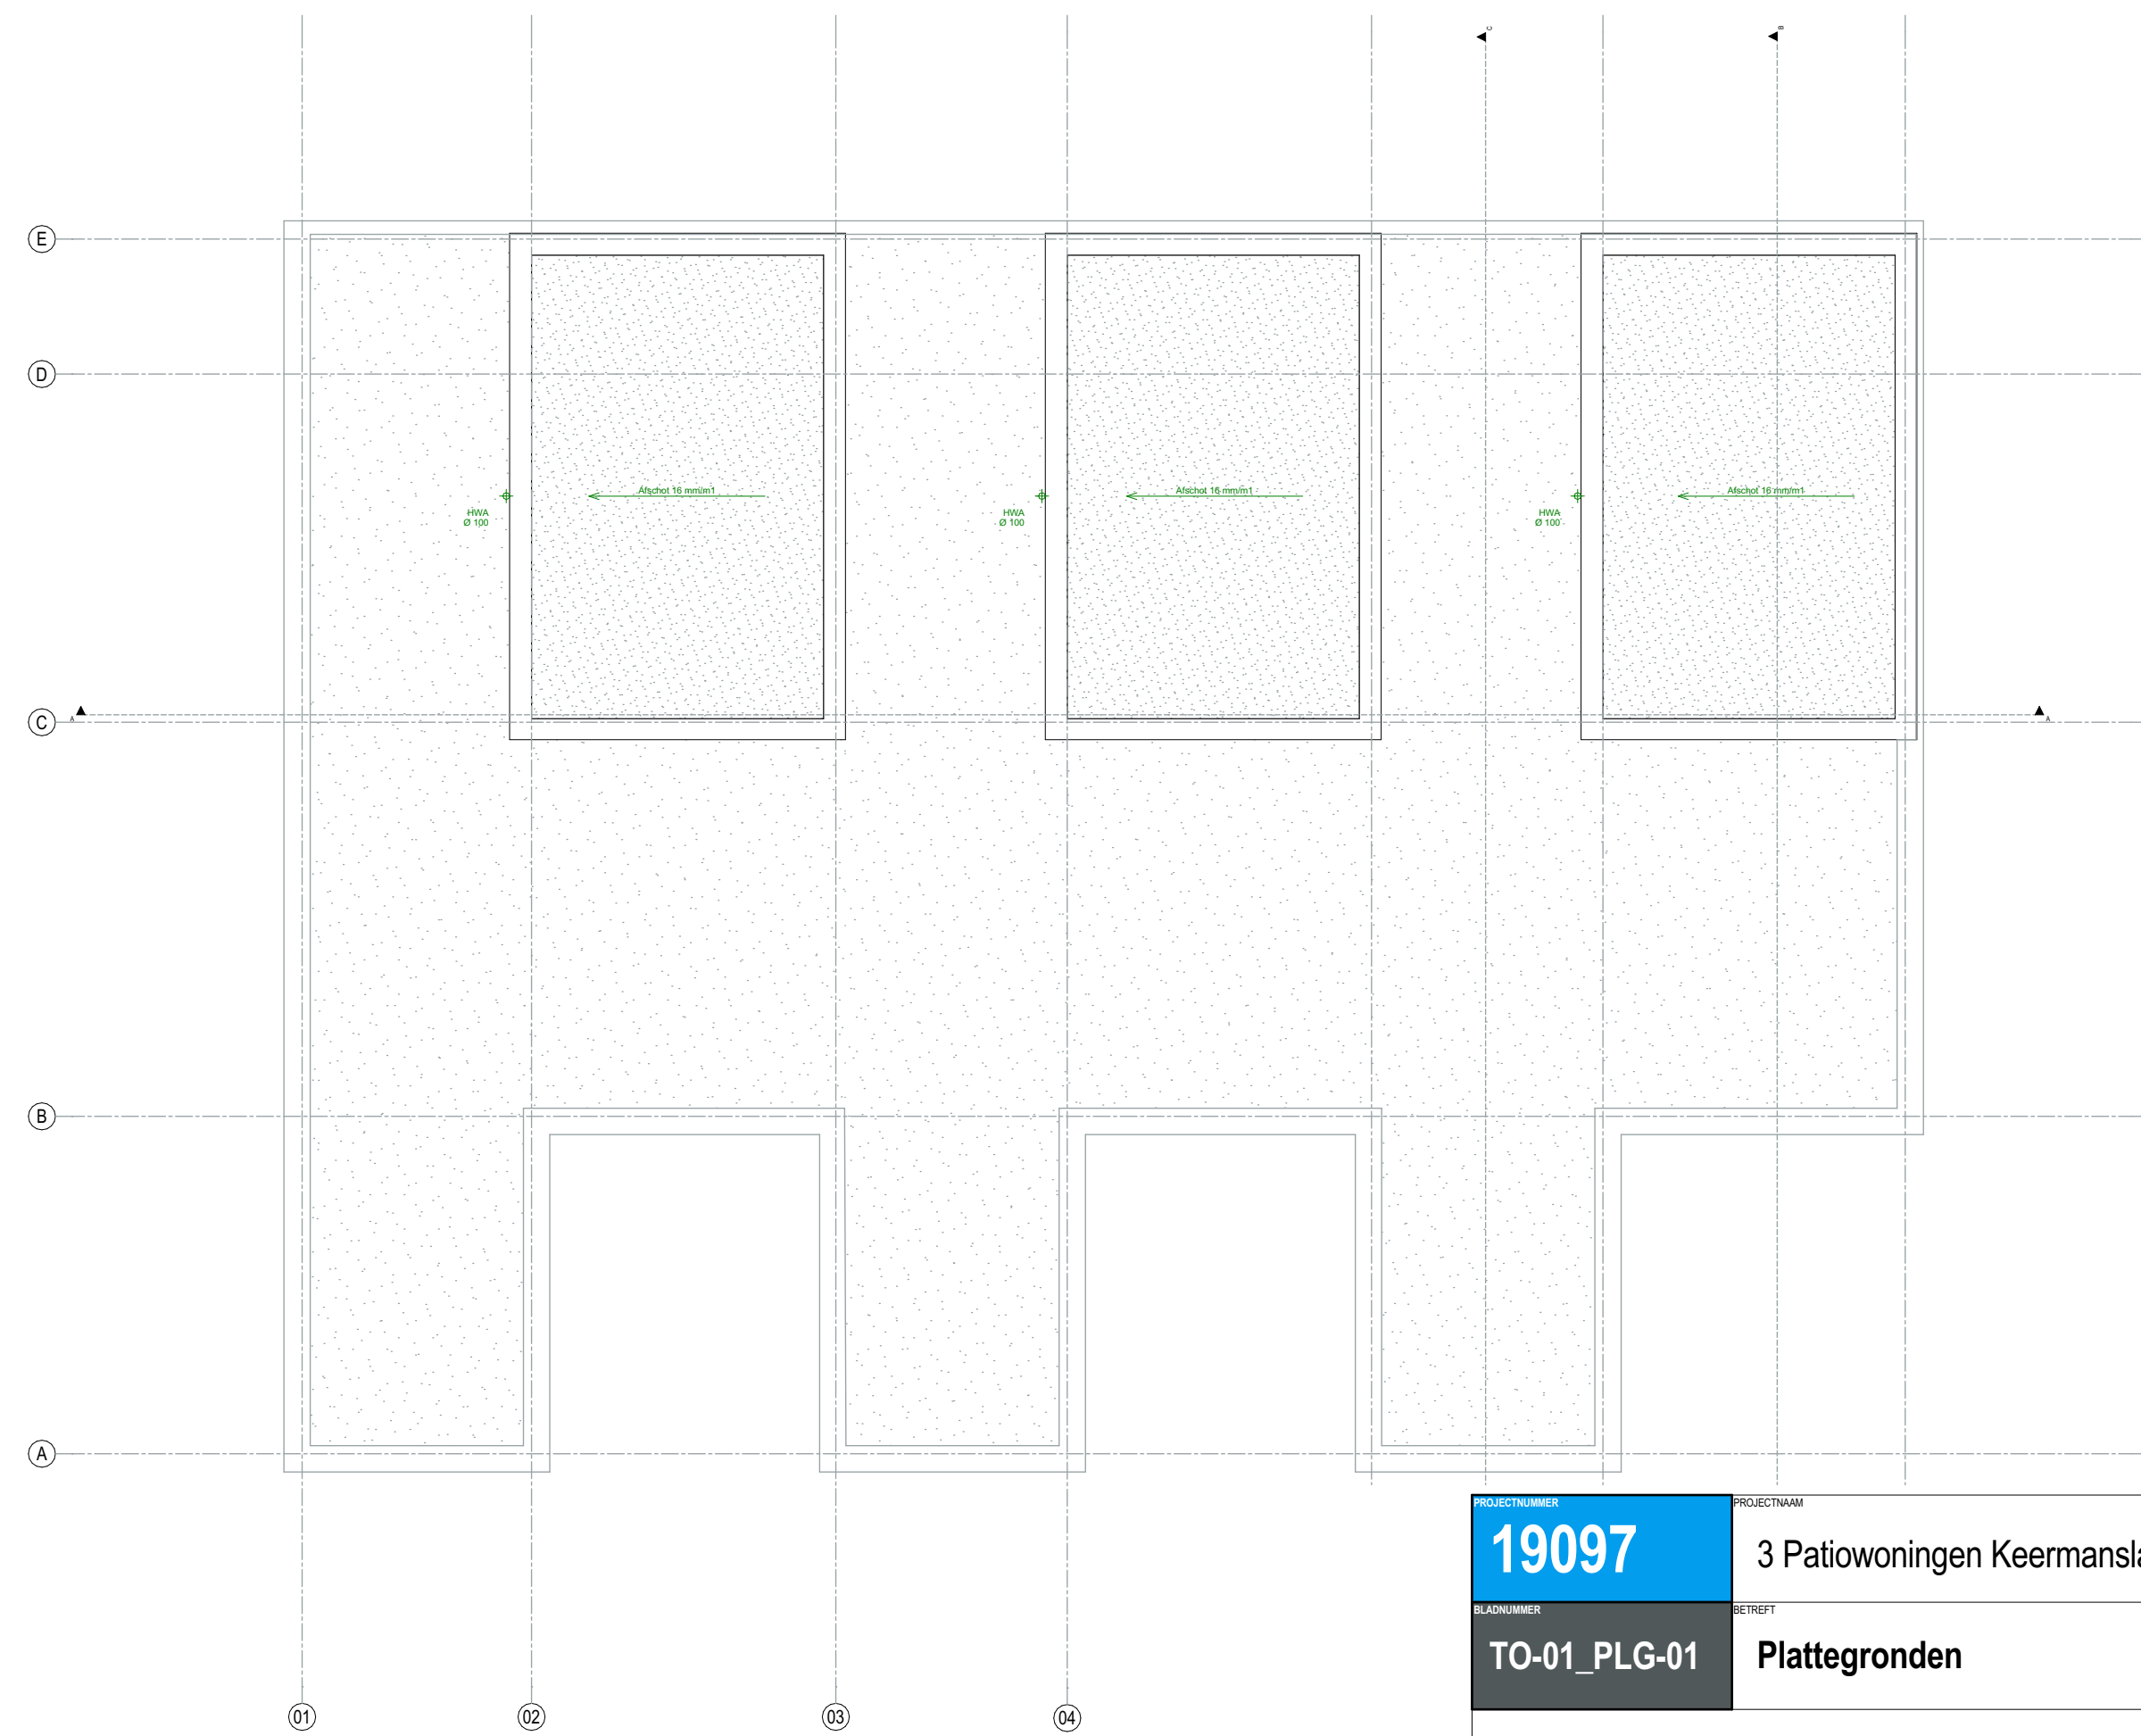

Nokhoogte 1:100

19097 TO-01_PLG-01		3 Patiowoningen Keermanslaan 70 Breda Plattegronden	
STATUS DATUM GETEKEND GECONTROLEERD FORMAAT SCHAAAL	definitief 11-03-2021 A.C. S.B. A1 1:100	PROJECT ADRES Keermanslaan 70 4835 GG Breda OPDRACHTGEVER Hendriks Ede Vastgoed BV Heer en Beekstraat 5 5242 AC Rosmalen	Gemeente Breda Bijlage bij besluit Z2020-006925-V01 Markkade 1 4815 HJ Breda +31765534451 www.20-ar-ven.nl