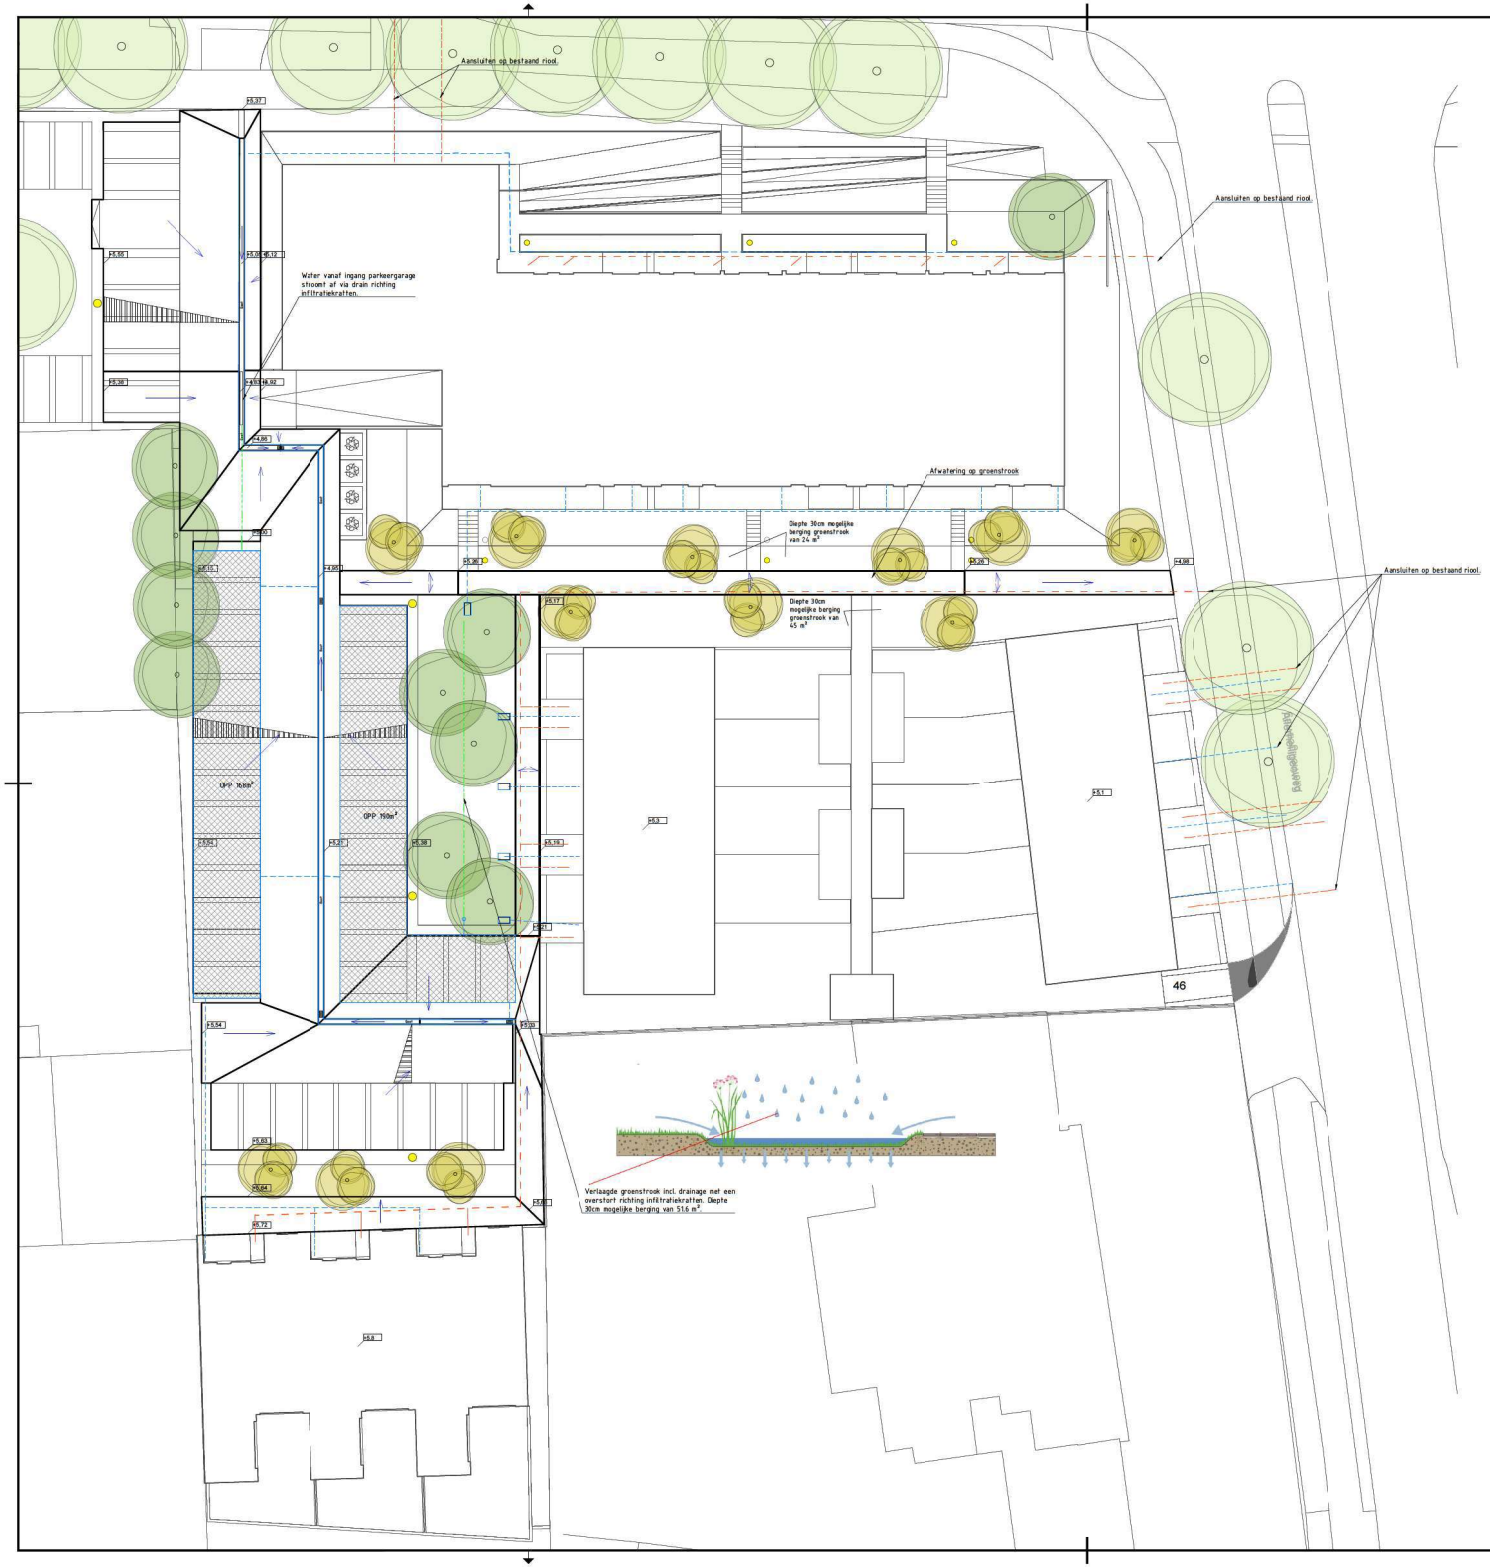

Riolering

HWA huisaansluiting PVC	DWA huisaansluiting PVC
HWA betonbuis Ø@	DWA betonbuis Ø@
Goot	Drain
Uitstroombak	Infiltratiekratten

Versie	Datum	Omschrijving	Gekeurd door
C-1	23-02-2021	Concept versie 1	[redacted]

AGEL adviseurs — ruimte infra bouw milieu — nu onderdeel van Stantec
postbus 4156 4900 cd Oosterhout
Hoevestein 20b 4903 sc oosterhout
0162 - 45 64 81
www.ageladviseurs.nl

Normec Milieukwaliteit — Normec VCP — Normec ISO 9001

project	Keerdmanslaan 70 TE BREDA
opdrachtgever	Delacourt van Beek
onderwerp	Waterhuishouding Riolerings tekening
getekend door	[redacted] par.
gecontroleerd door	[redacted] par.
status	CONCEPT
werknr.	20170083-01
tekeningnr.	100T01
datum	23-02-2021
soort tek.	Tekening
formaat	A1
schaal	1:200

Gemeente Breda
Bijlage Besluit
Zaak-2021-0025-V01
Ven L

bestandsnaam: H:\20170083-01 keerdmanslaan 70 te Breda\002 riolering\ageladviseurs\dwg\20-Tekeningen\100-Riolering\20170083-01-100T01-RIOLERINGS.dwg