


Oplaadgelegenheid elektr. voertuigen

Dr. Kuiperstraat 7 Ridderkerk

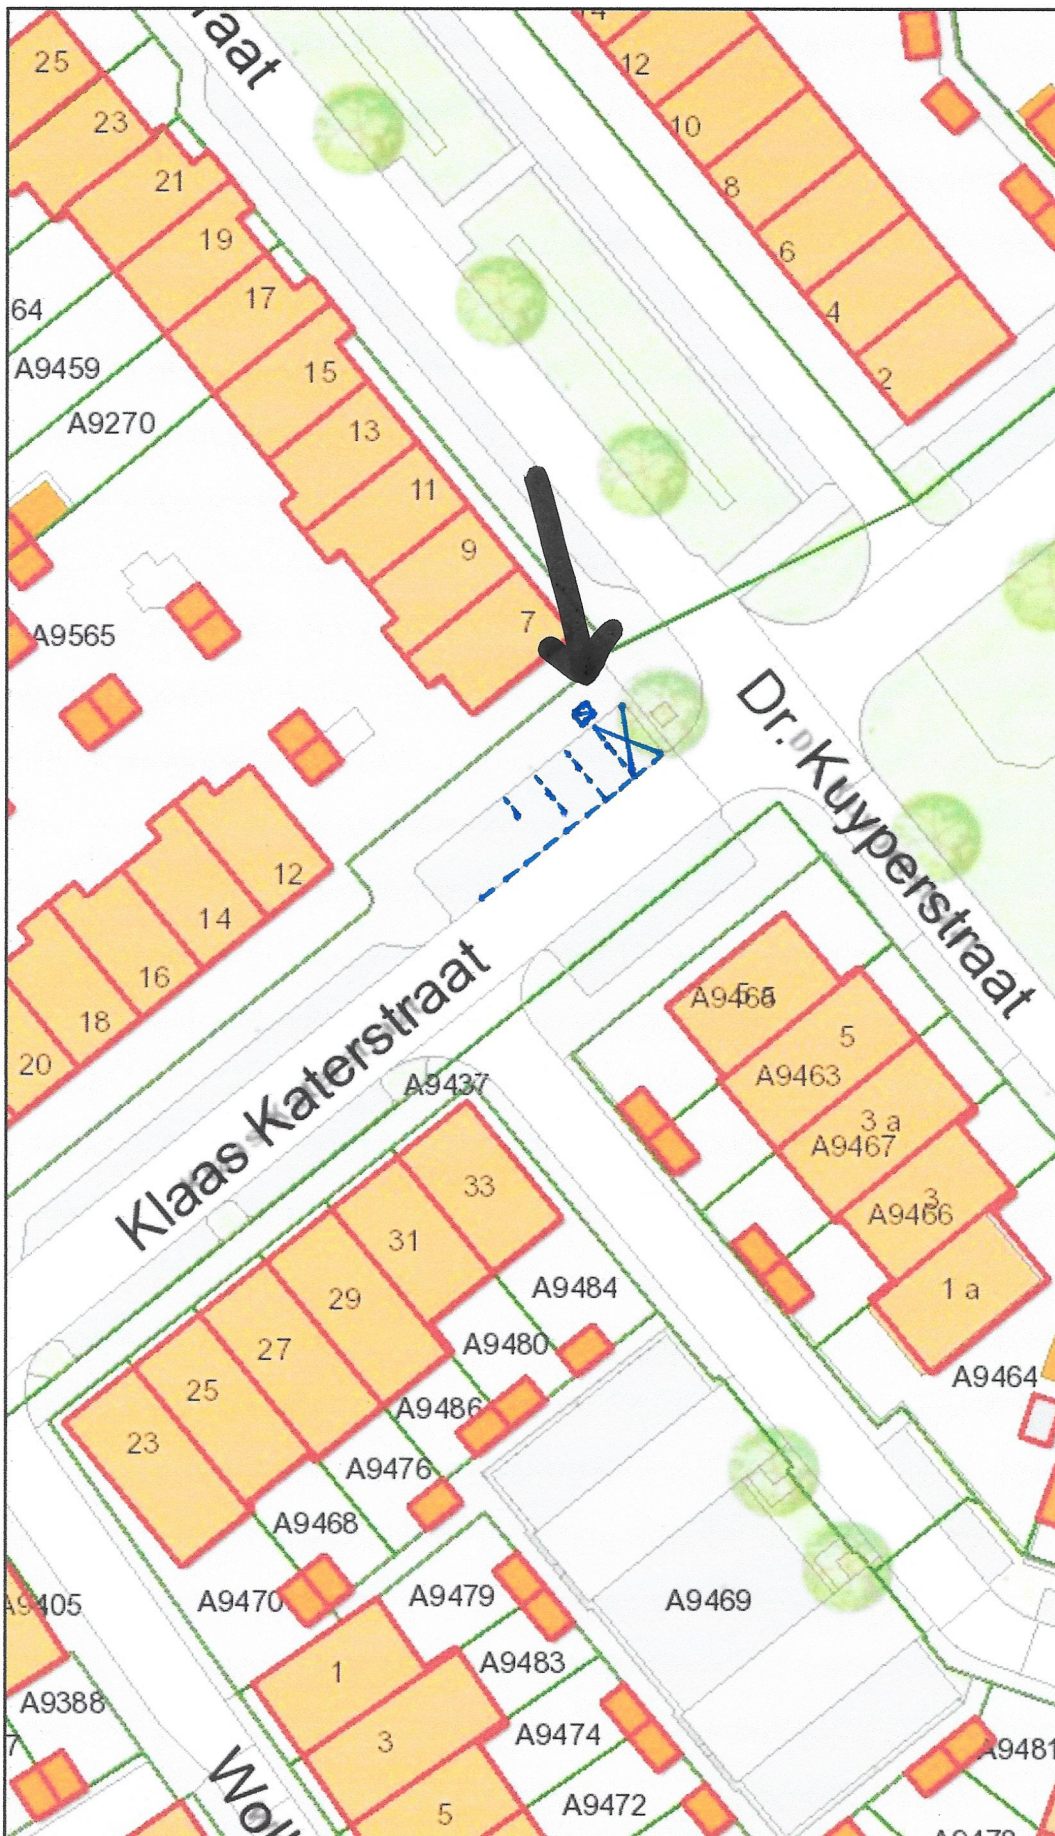

Legenda

Auteur: pekn
Datum: 30-07-2020
Schaal: 1:500