




Bovenaanzicht
Schaal 1:250

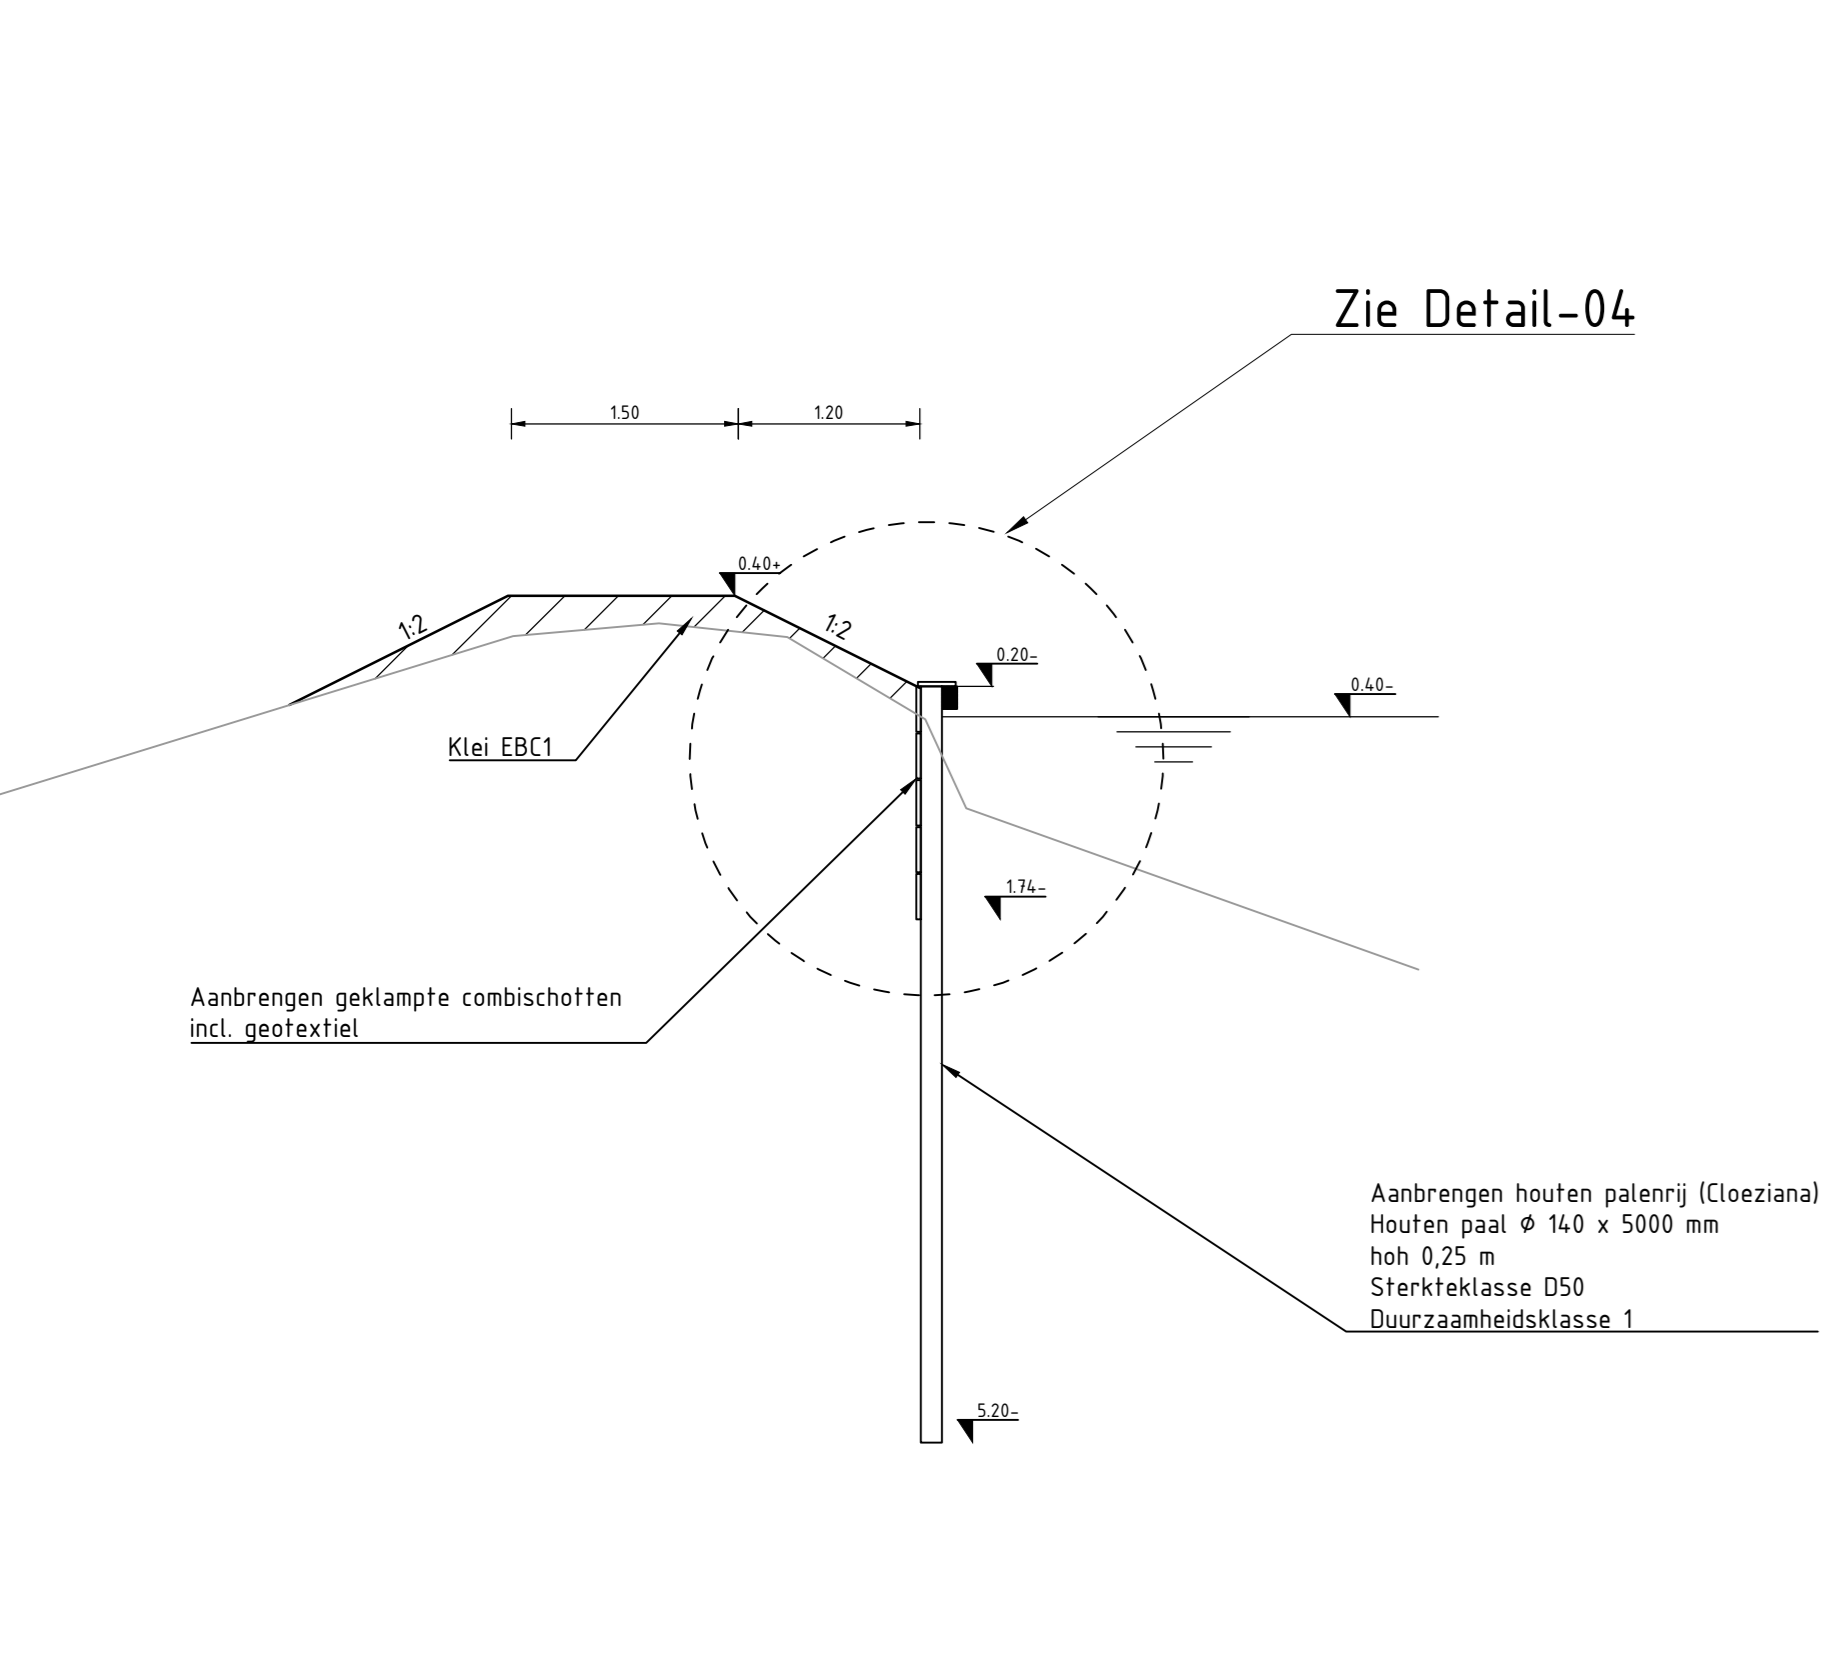

Detail 01 houten beschoeiing
Schaal 1:50

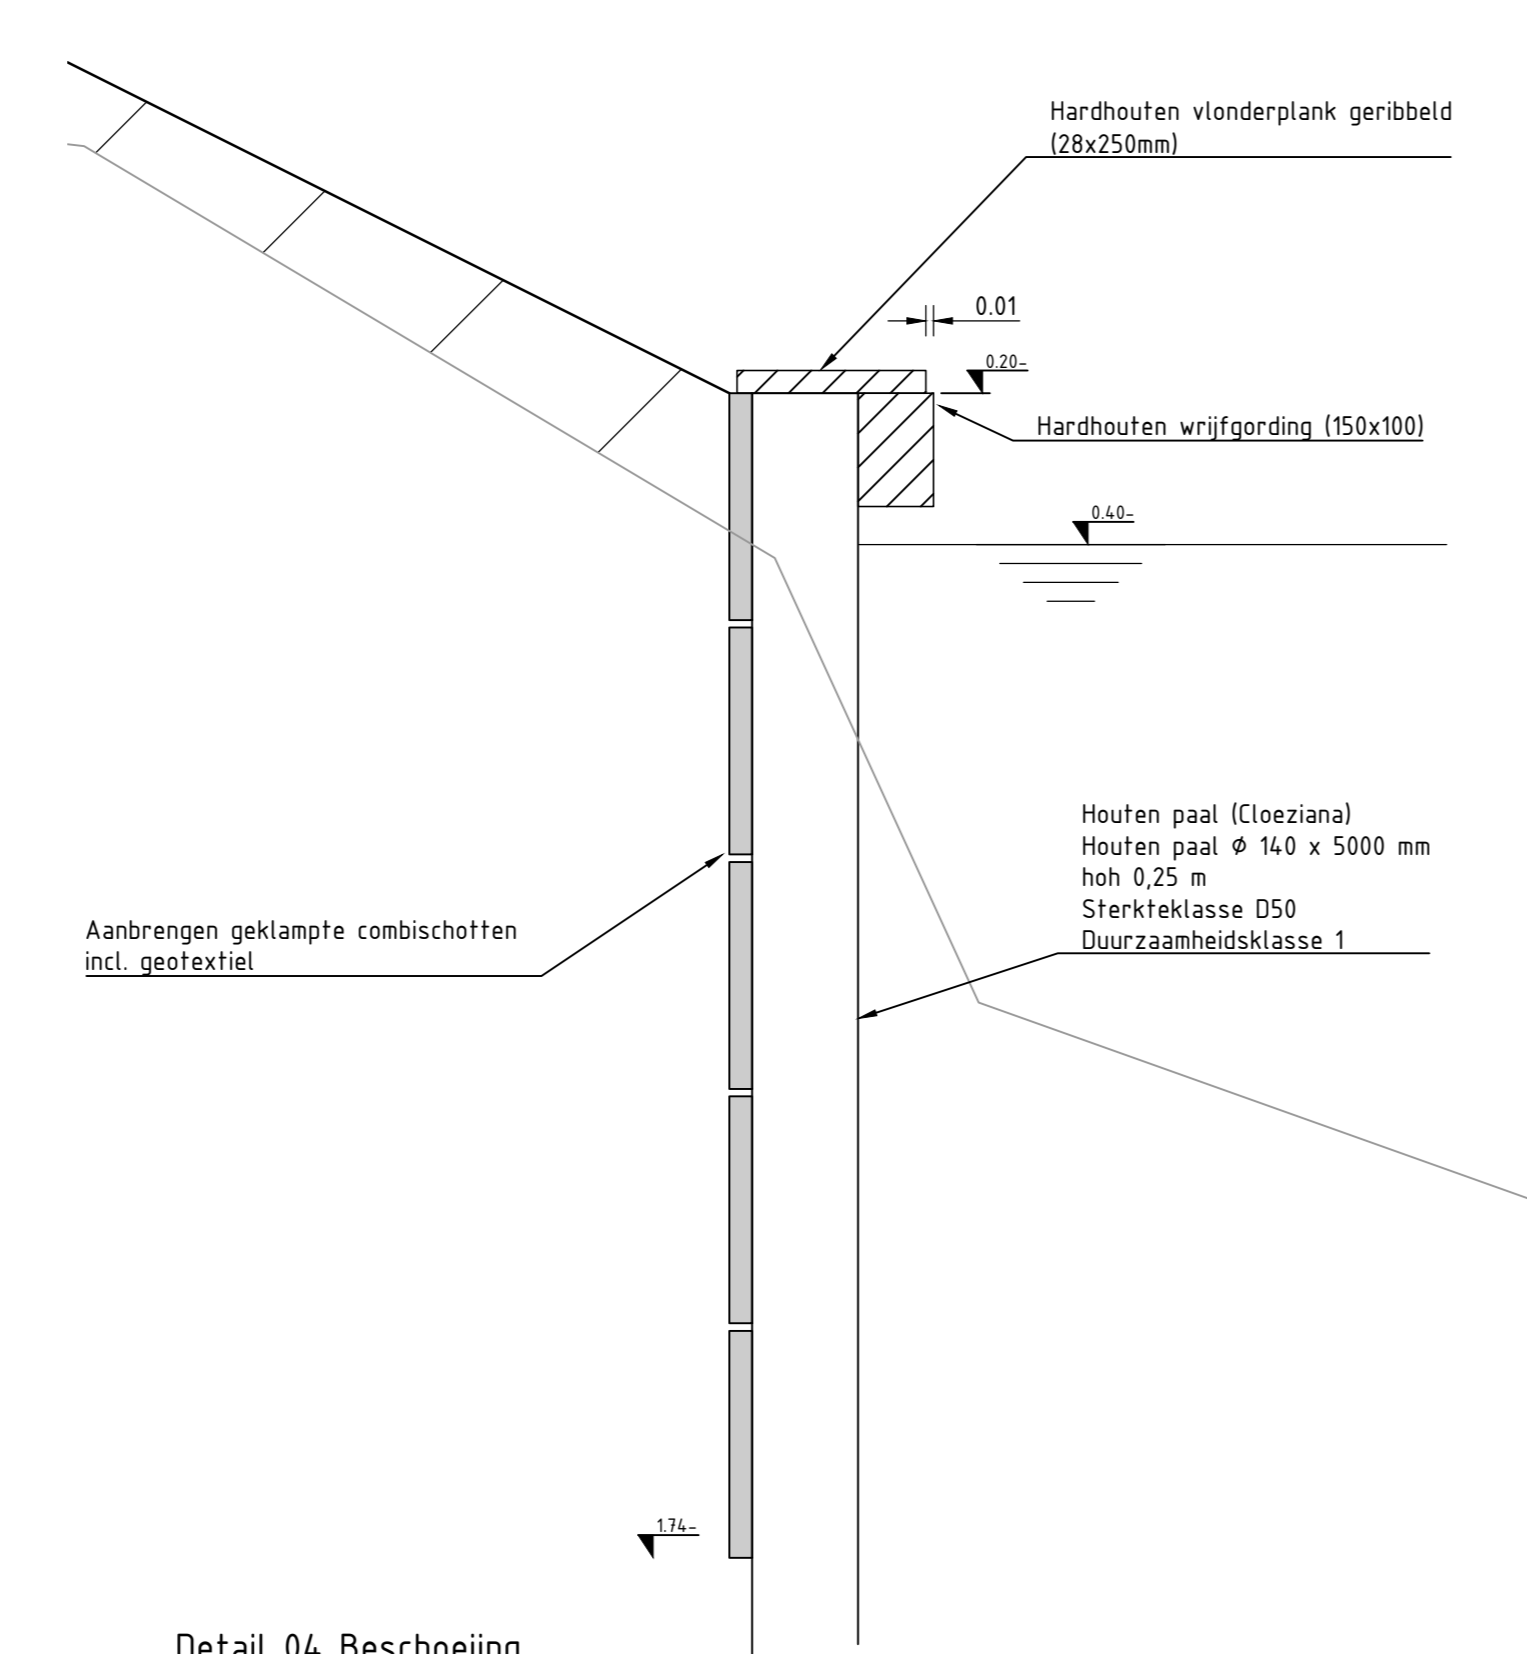


Detail 04 Beschoeiing
Schaal 1:50

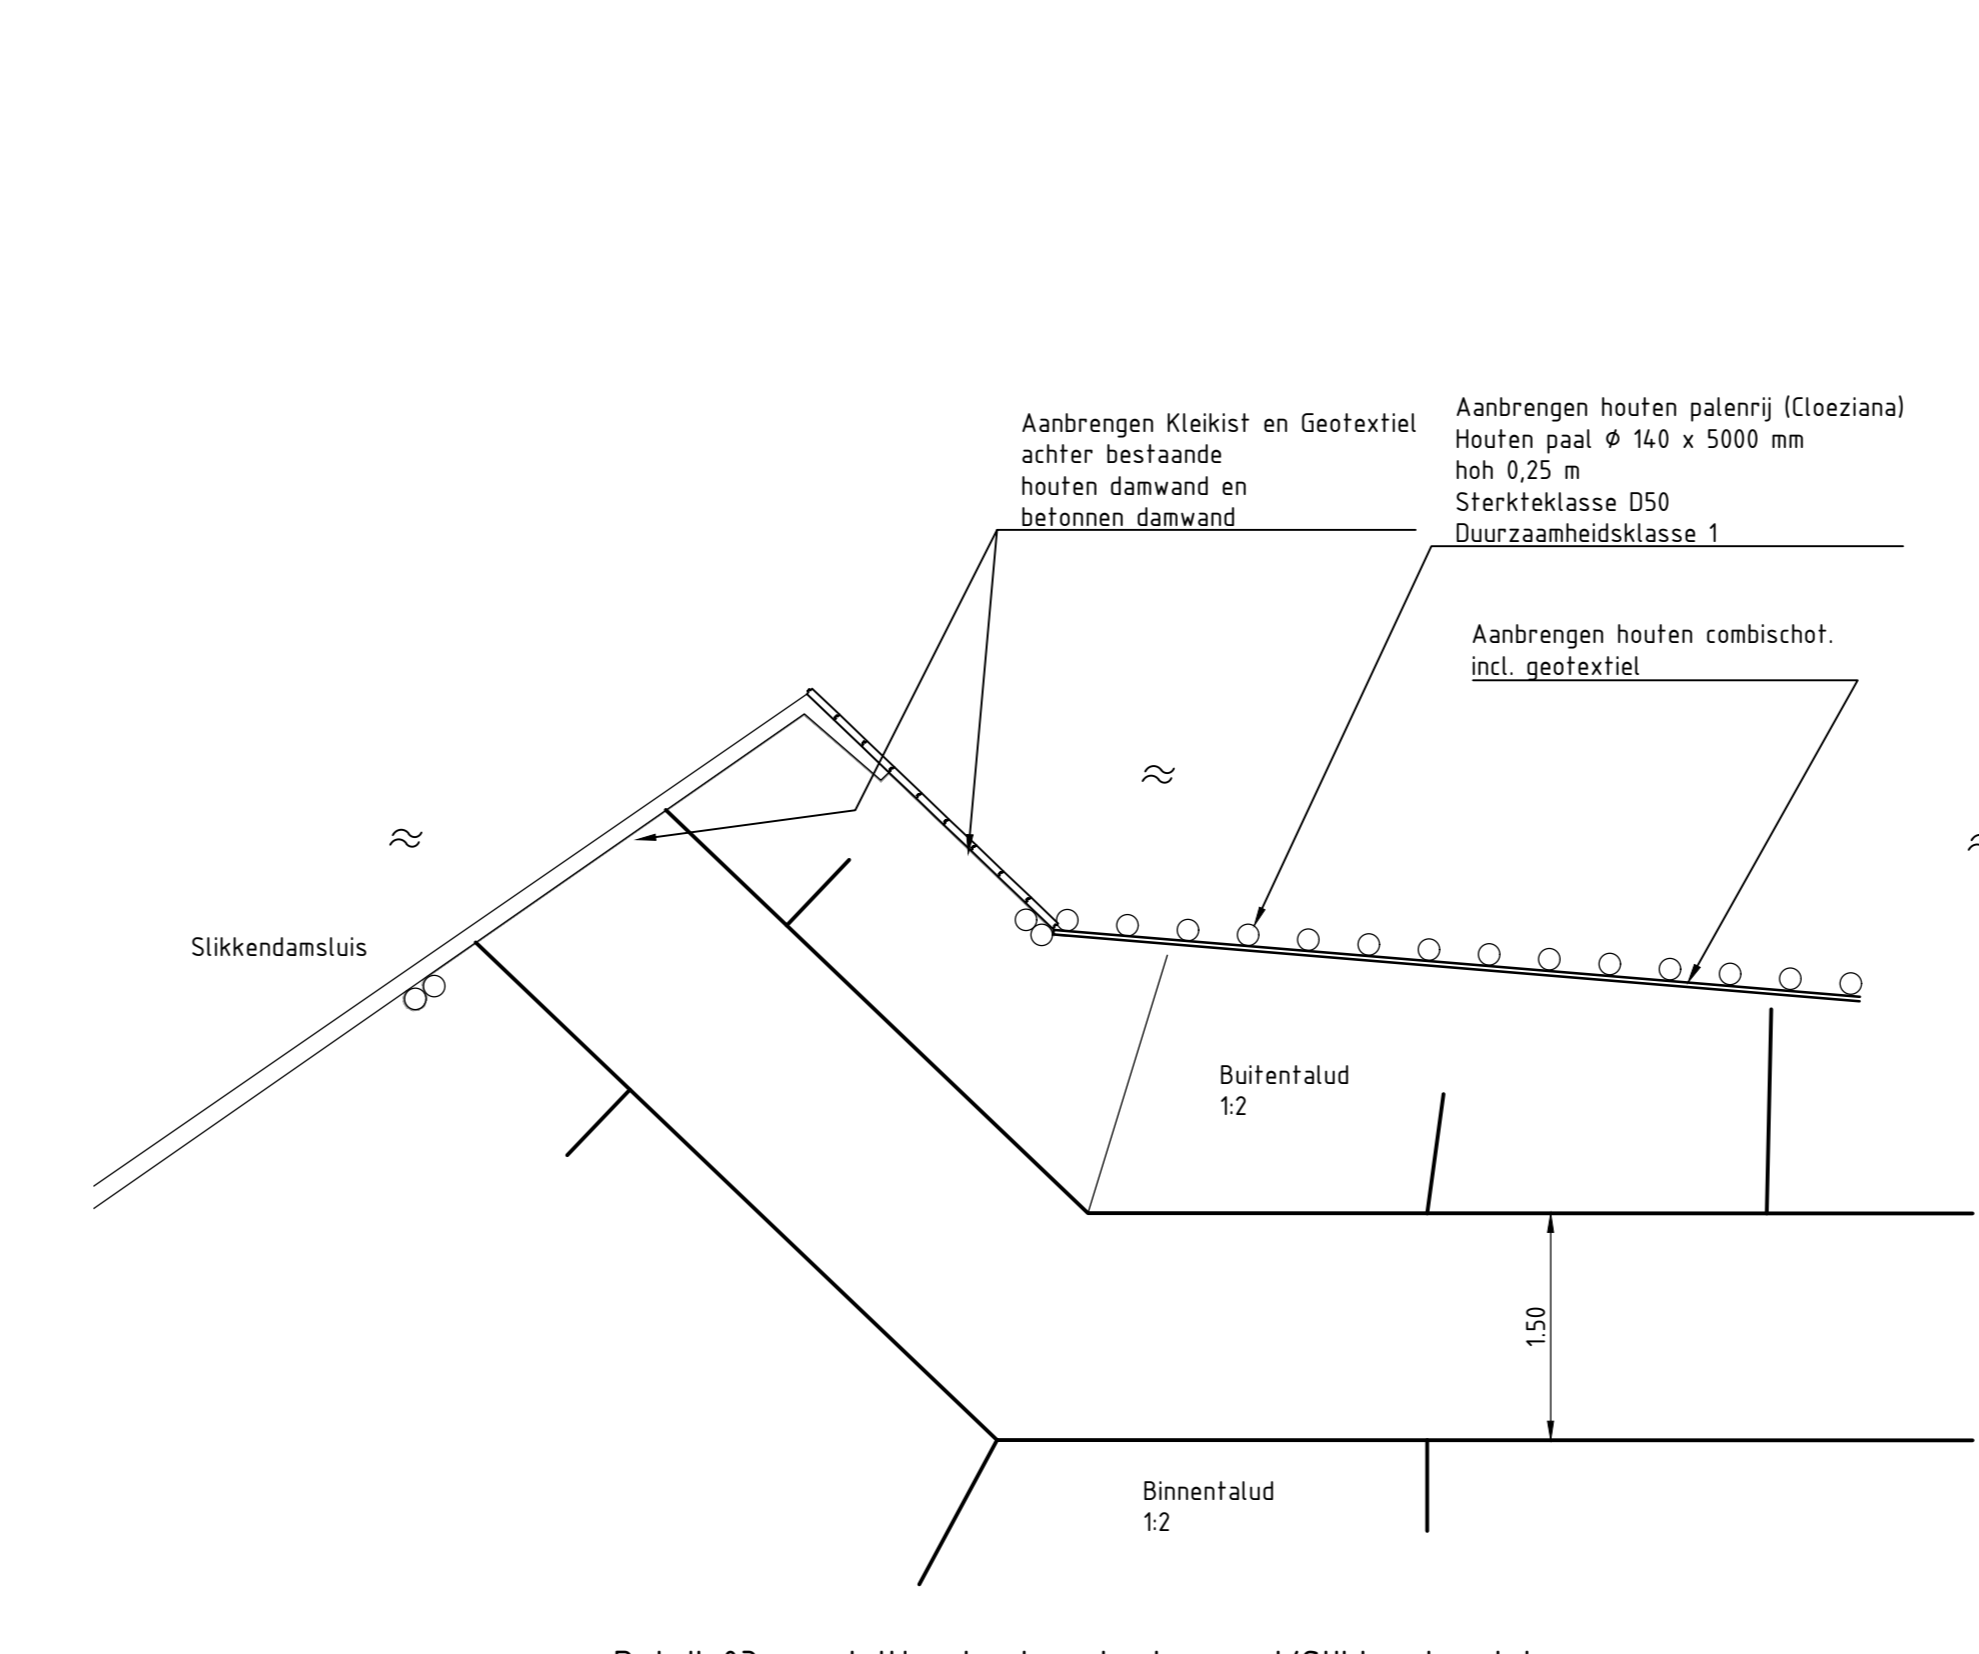

Detail 03 aansluiting bestaande damwand/Slikkendamsluis
Schaal 1:50

Legenda

- Haag handhaven
- Te verwijderen Haag
- Boom handhaven
- Te verwijderen Boom
- Steiger
- Bebouwing
- Speeltoestel
- Kunstwerk
- Viakverdichtingslijn
- Terrein_cultuur_scheiding
- Terreinafscheiding Hek
- Terreinafscheiding Muur
- Bestaande situatie
- Hart boezem
- Leggerlijn
- Aanbrengen houten beschoeiing
- Aanbrengen stalen damwand
- Aanbrengen talud
- Maaien riet
- Begroeiing verwijderen
- Inzaaien gras
- Werkgrans

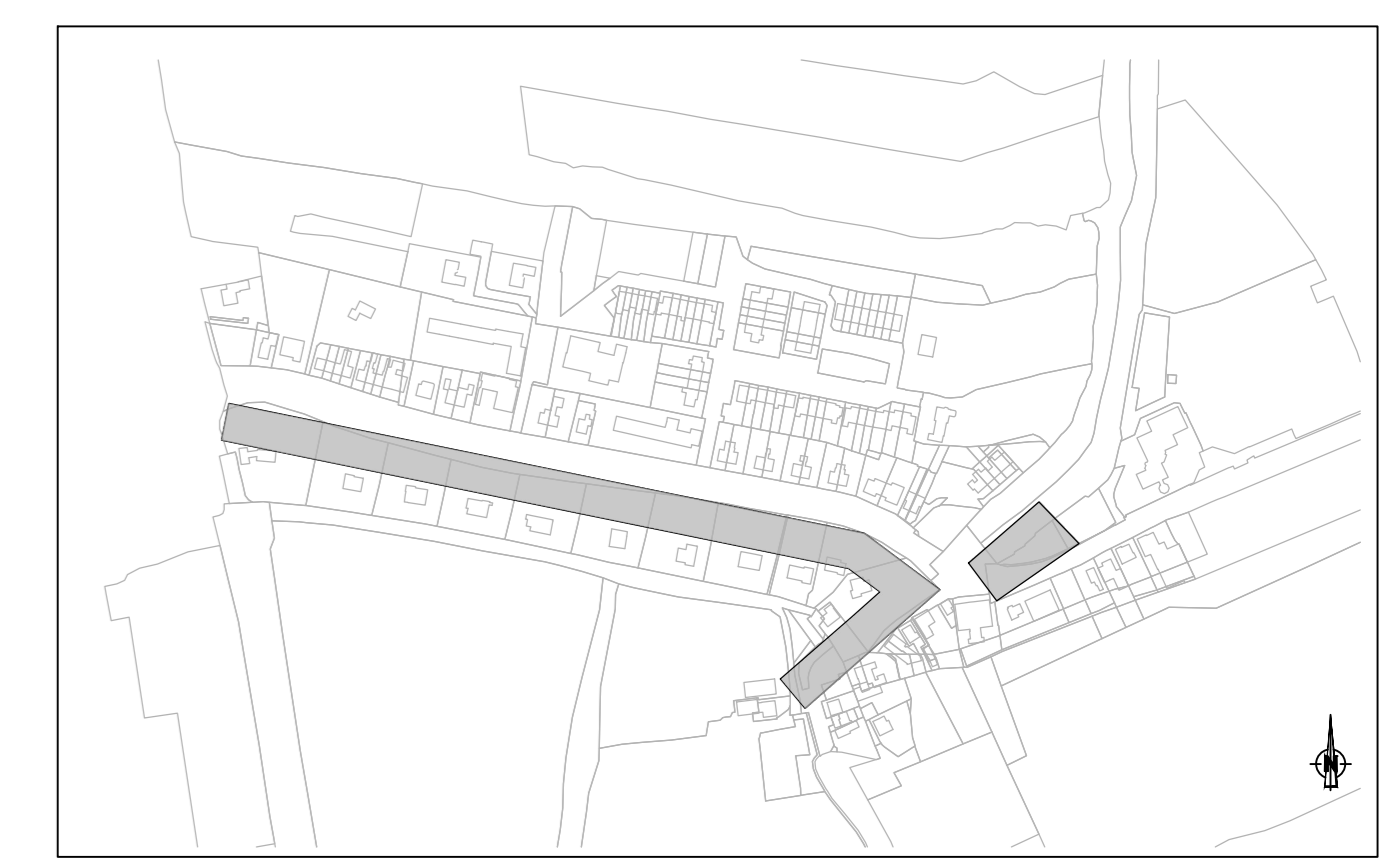


Overzicht Kollensloot
Schaal 1:5000



Opmerkingen:

- Maten in meters tenzij anders vermeld
- Hoogte maten in meters t.o.v. N.A.P. tenzij anders vermeld

OPDRACHT	07-07-2021	1e uitwijking	OPDRACHT	07-07-2021	1e uitwijking
REV.	07-07-2021	08-07-2021	REV.	07-07-2021	08-07-2021
OPDRACHTGEVER			OPDRACHTGEVER		
Hoogheemraadschap de Stichtse Rijnlanden			Hoogheemraadschap de Stichtse Rijnlanden		
PROJECT			PROJECT		
Kadeverbetering Kollenslootkade			Kadeverbetering Kollenslootkade		
OPDRACHT			OPDRACHT		
Kadevak 407 Definitief ontwerp			Kadevak 407 Definitief ontwerp		
OPDRACHTGEVER			OPDRACHTGEVER		
Iv-Infra b.v.			Iv-Infra b.v.		
Iv-Infra b.v. Trapweg 322 3384 AZ, Steenwijk P.O. Box 135 3380 AC, Steenwijk Nederland Telephone +31 88 943 3200 www.ivinfra.nl			Iv-Infra b.v. Trapweg 322 3384 AZ, Steenwijk P.O. Box 135 3380 AC, Steenwijk Nederland Telephone +31 88 943 3200 www.ivinfra.nl		
OPDRACHT / VERSIE	00 / 01	00 / 01	OPDRACHT / VERSIE	00 / 01	00 / 01
DATUM	06-07-2021	06-07-2021	DEONTROLEERD	J. Verbeulen	DEONTROLEERD
GETEKEND	S. Harenbeek	S. Harenbeek	GEDEEN	J. Verbeulen	GEDEEN
STATUS	Concept	Concept	SCHAAL	Zie tekening	SCHAAL
BLADNR	A0	A0	FORMAAT	A0	FORMAAT
PROJECTNR			PROJECTNR		
INFR200263			INFR200263		
TEKENINGNR			TEKENINGNR		
T-310			T-310		
BLADNR			BLADNR		
001			001		

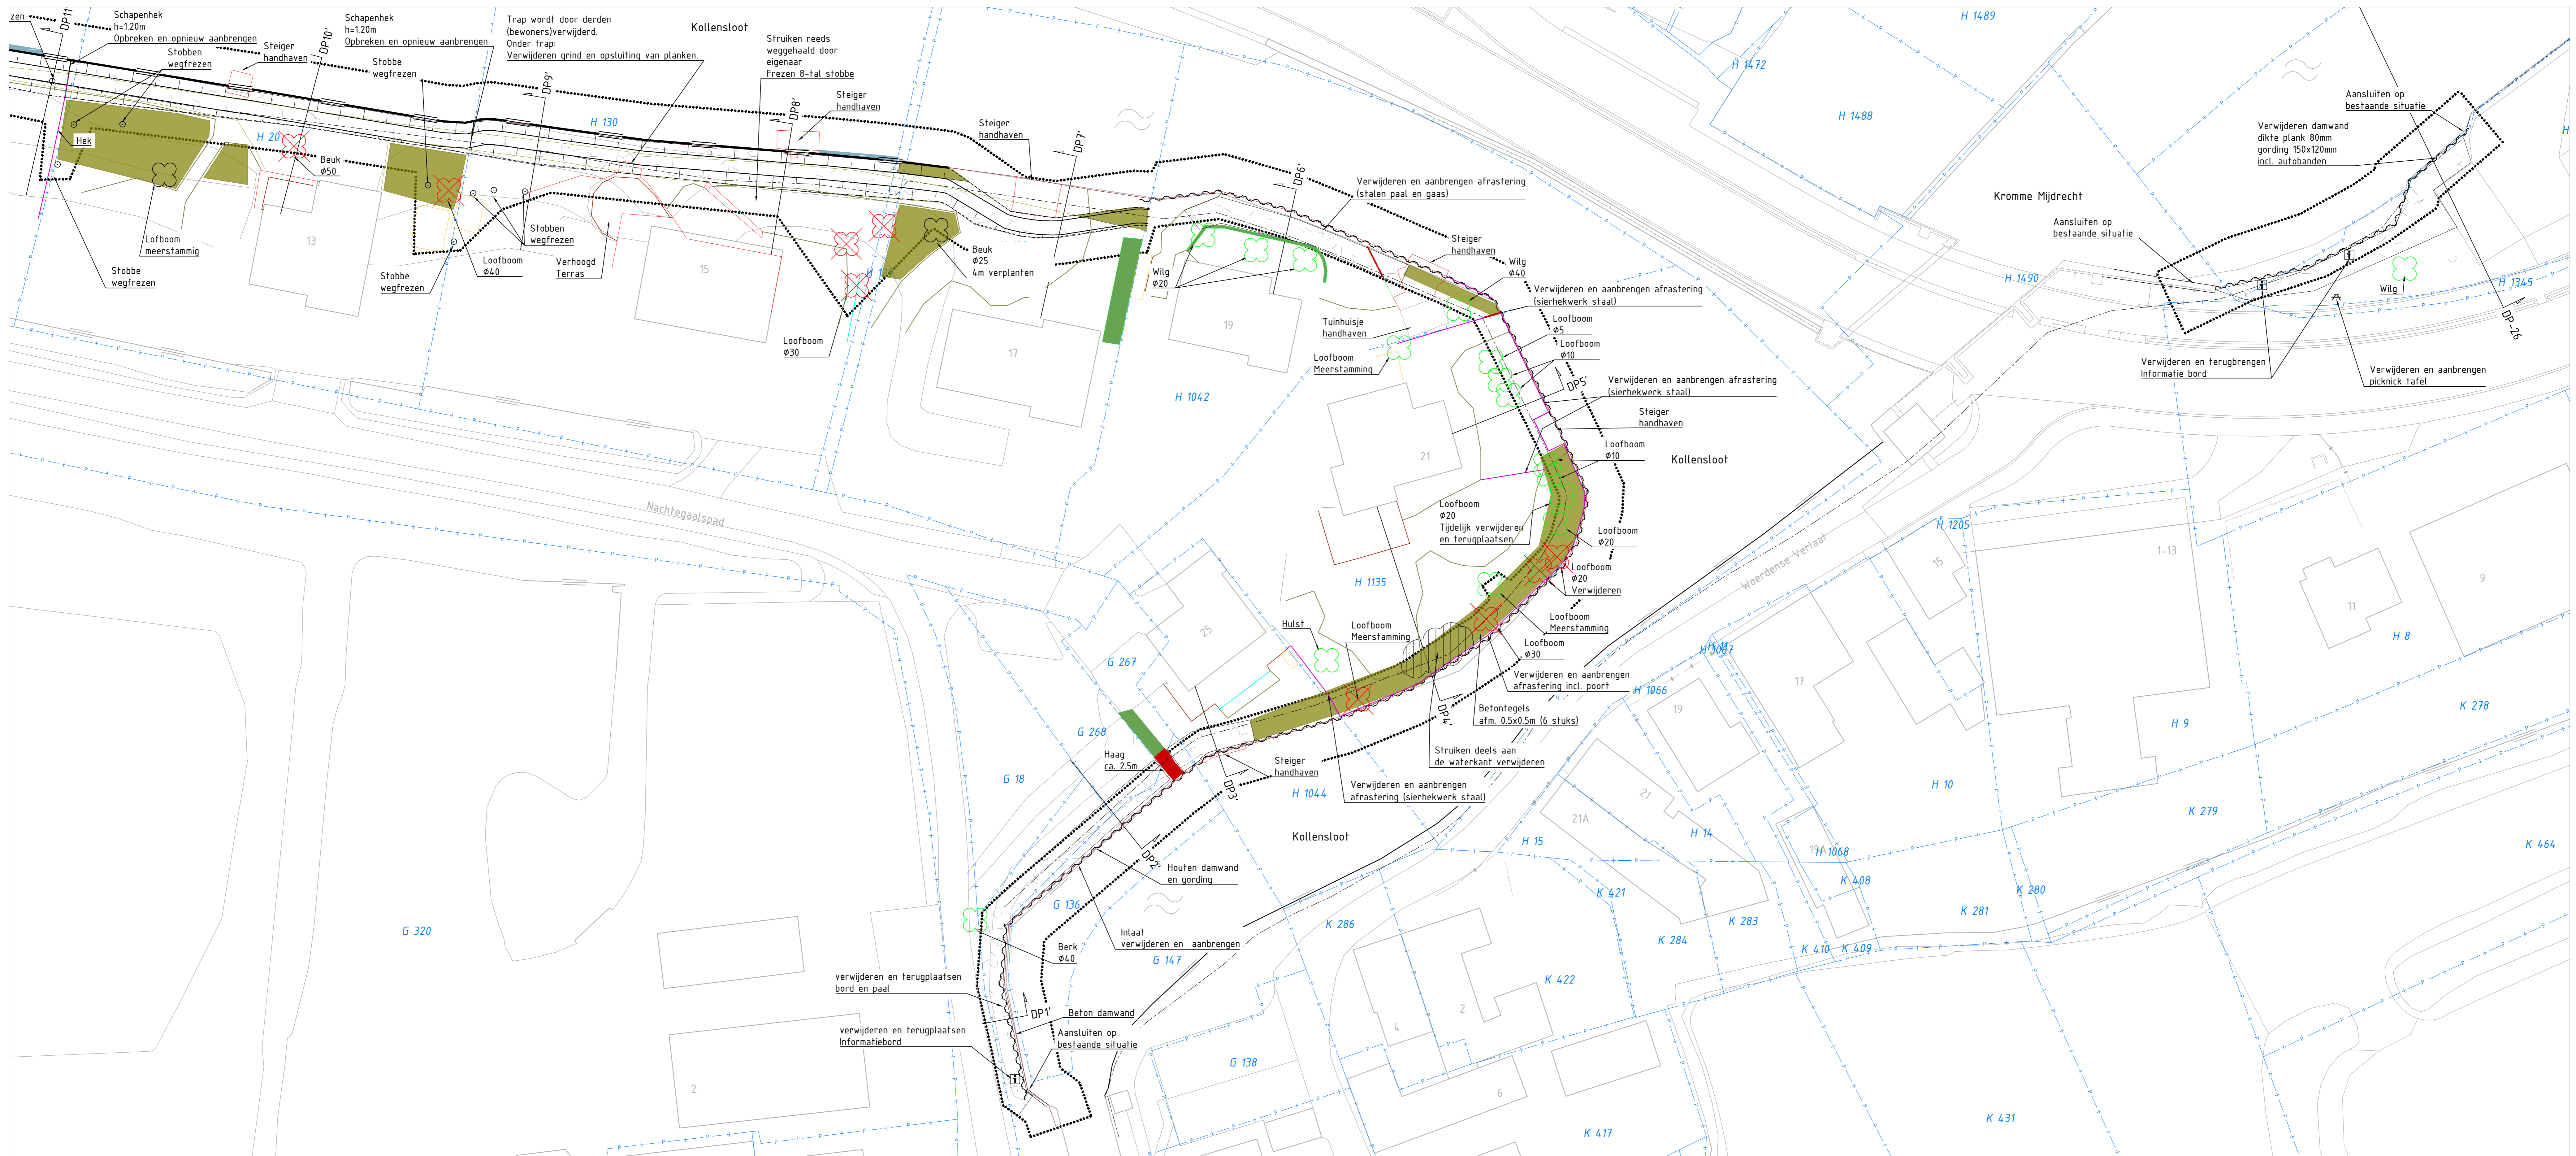


Bovenaanzicht
Schaal 1:250

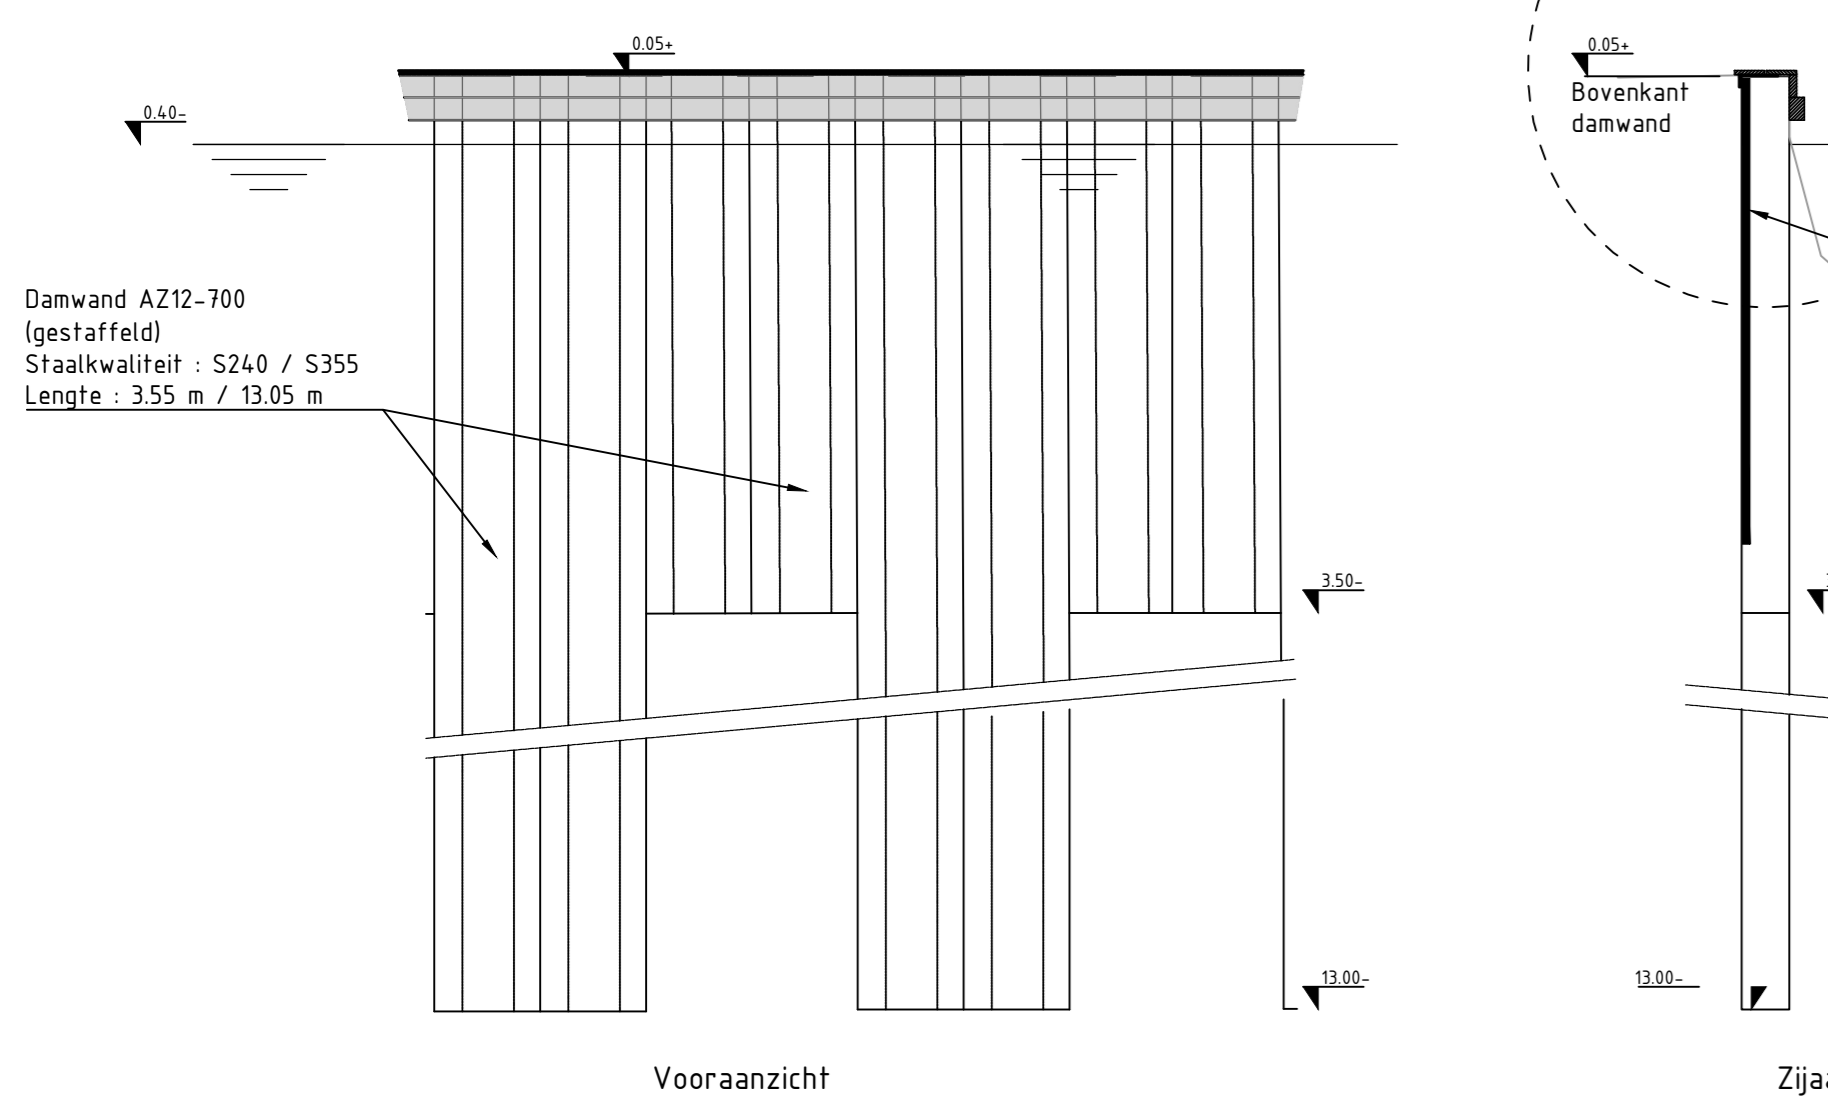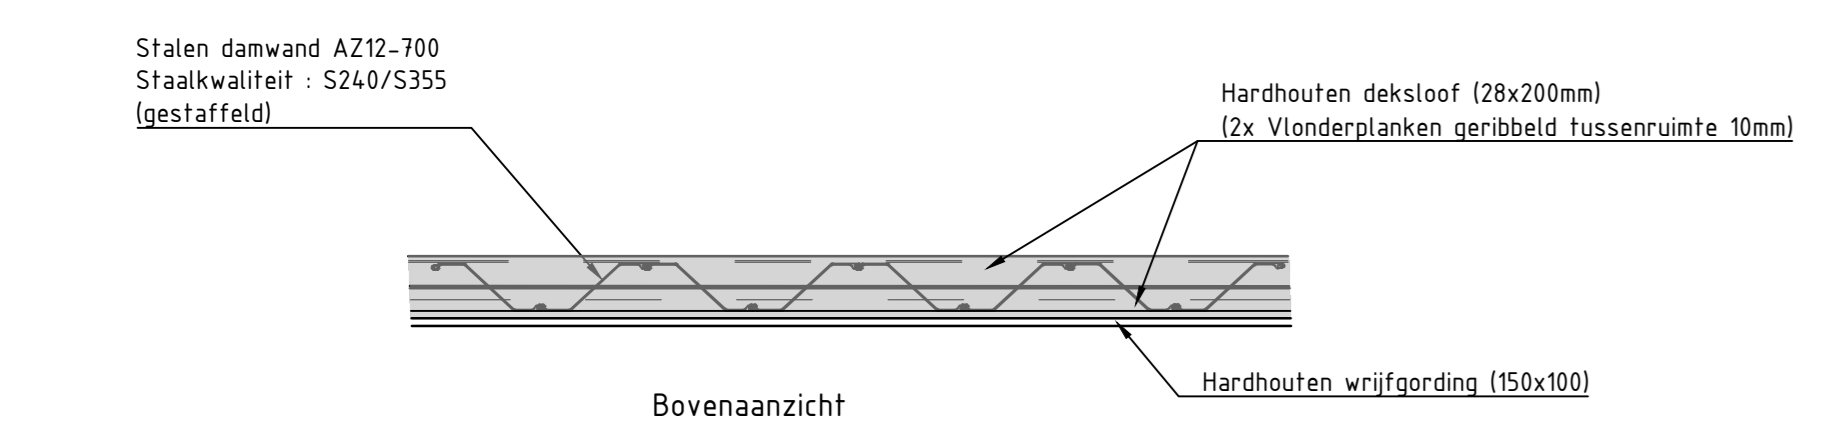


Detail 02 Stalen Damwand
Schaal 150

Zie Detail-05

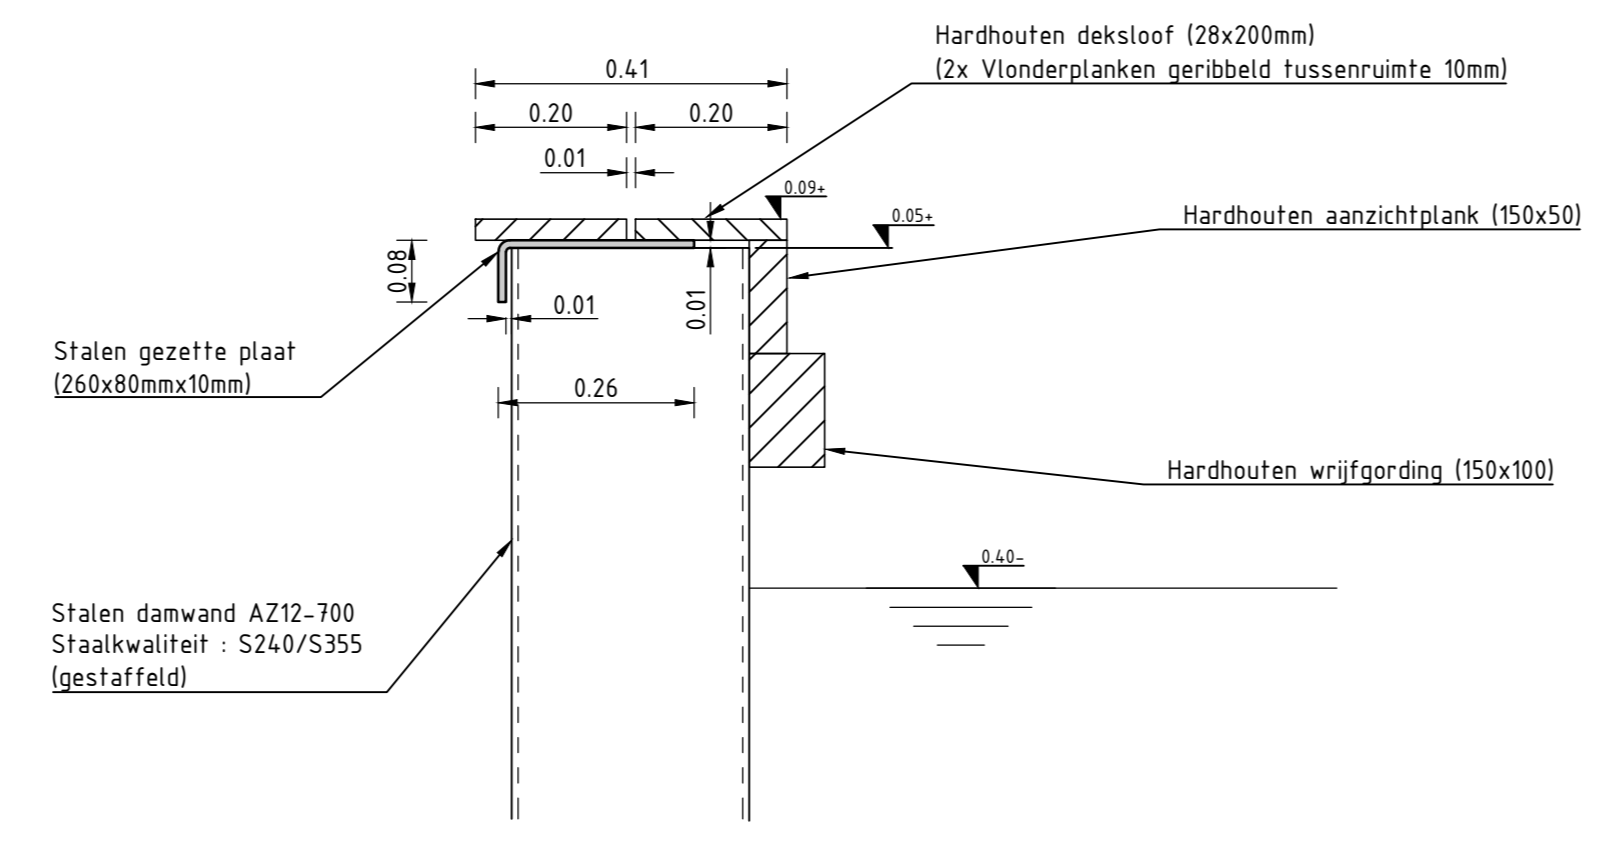

Detail 05 Dekvloer
Schaal 110

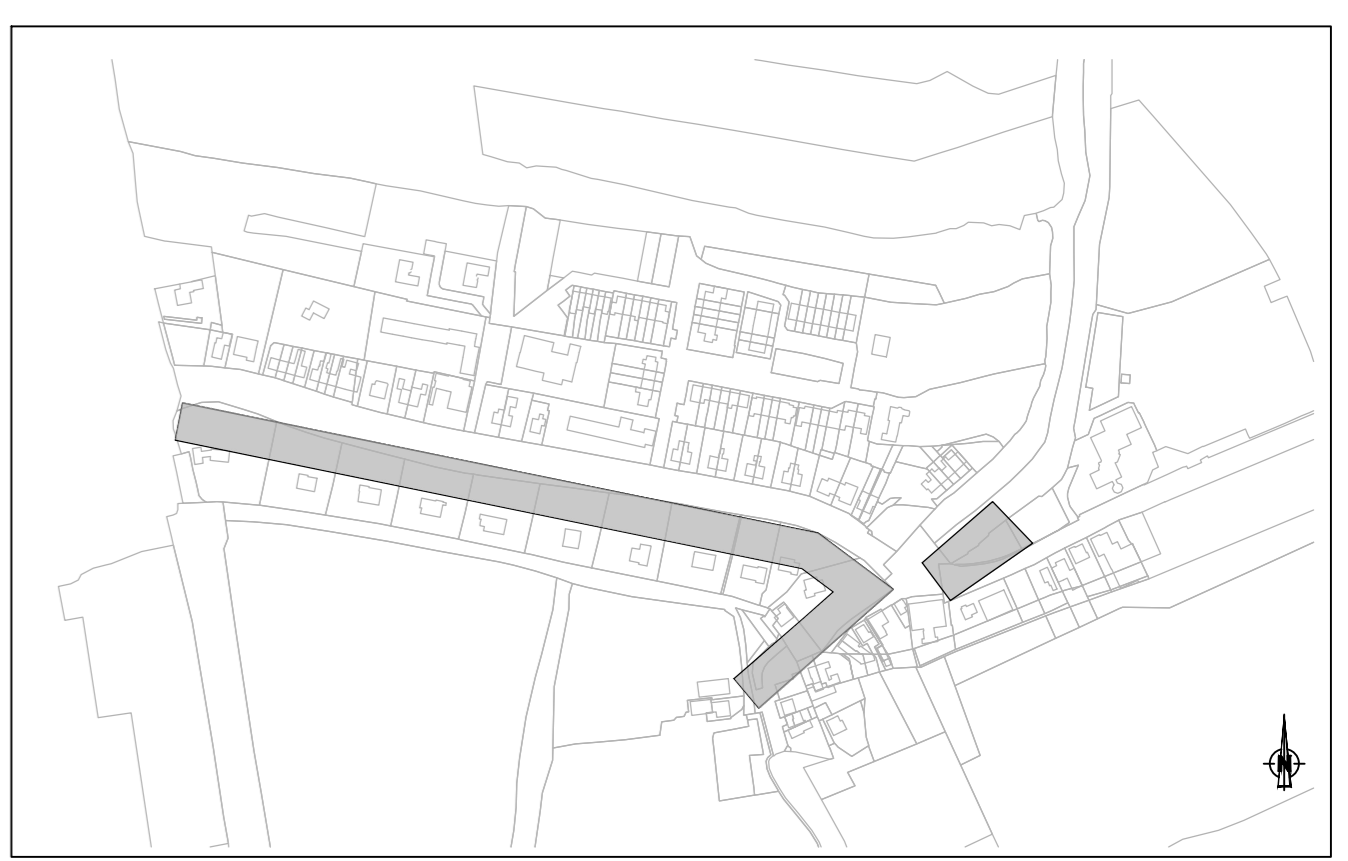









Overzicht Kollensloot
Schaal 1:5000

Opmerkingen:
• Maken in meters tenzij anders vermeld.
• Hoogte maten in meters t.o.v. N.A.P. tenzij anders vermeld.

- Legenda**
- Haag handhaven
 - Te verwijderen Haag
 - Boom handhaven
 - Te verwijderen Boom
 - Steiger
 - Bebouwing
 - Speeltoestel
 - Kunstwerk
 - Vlakverdichtingslijn
 - Terrenafscheiding Hek
 - Terrenafscheiding Muur
 - Bestaande situatie
 - Hart boezem
 - Leggerlijn
 - Aanbrengen houten beschoeiing
 - Aanbrengen stalen damwand
 - Aanbrengen falud
 - Maaien riet
 - Begroeiing verwijderen
 - Inzaaien gras
 - Werkgrans

OPDRACHTGEVER	Hoogheemraadschap de Stichtse Rijnlanden	PROEVENANT	Iv-Infra
PROJECT	Kadeverbetering Kollenslootkade	TEKENING	T-310
OPDRACHT	Kadevak 407 Voorlopig ontwerp	BLADNR	002
OPDRACHT / VERSIE	00 / 01	PROEVENANT	IVFR200263
DATUM	06-07-2021	GECONTROLEERD	J. Verbeulen
GETEKEND	S. Harenbeek	GEZEEN	J. Verbeulen
STATUS	Concept	SCHAAL	Zie tekening
BLADNR	A0	FORMAAT	A0

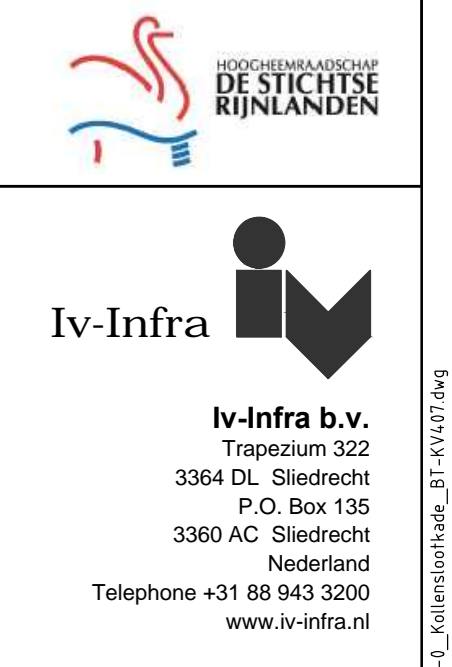

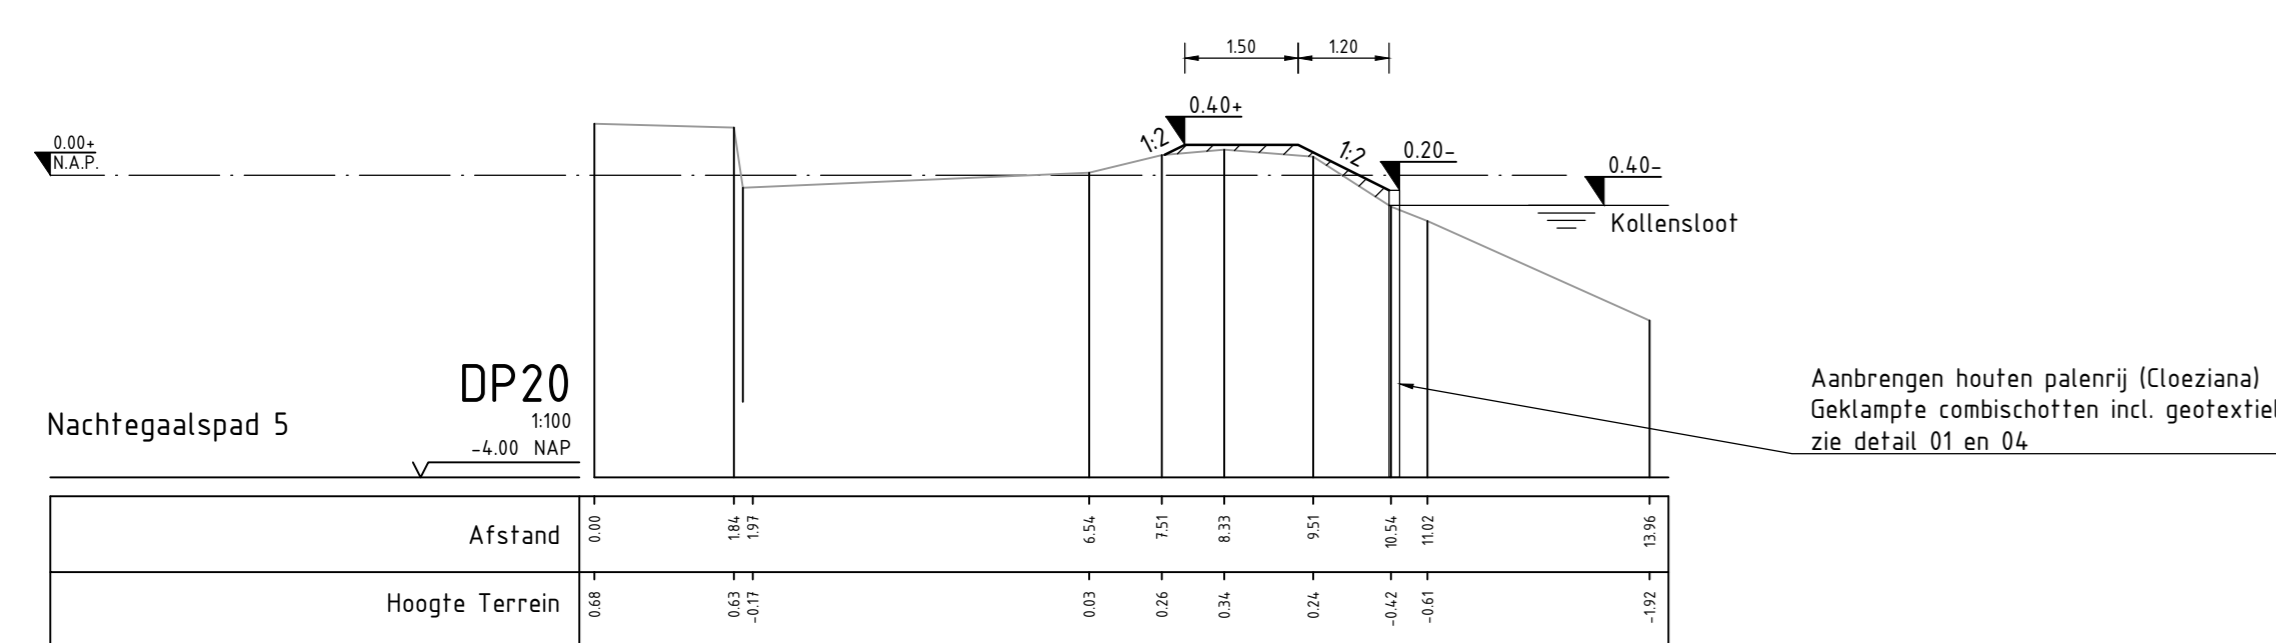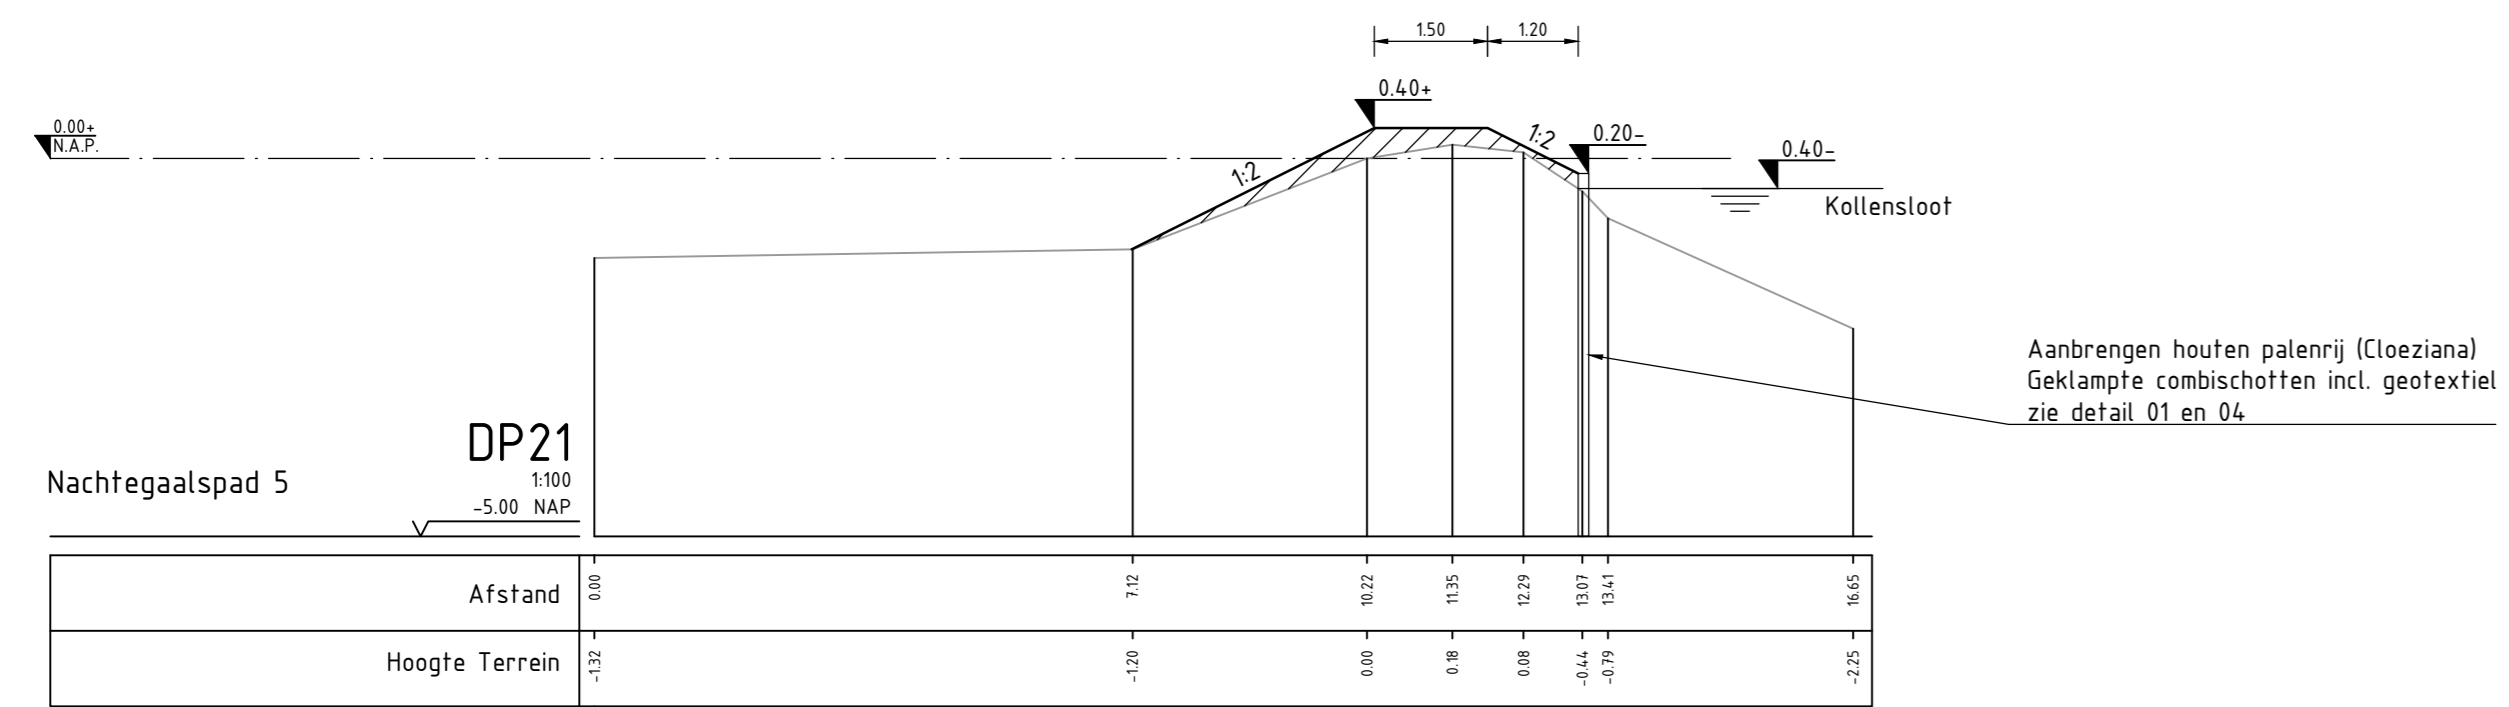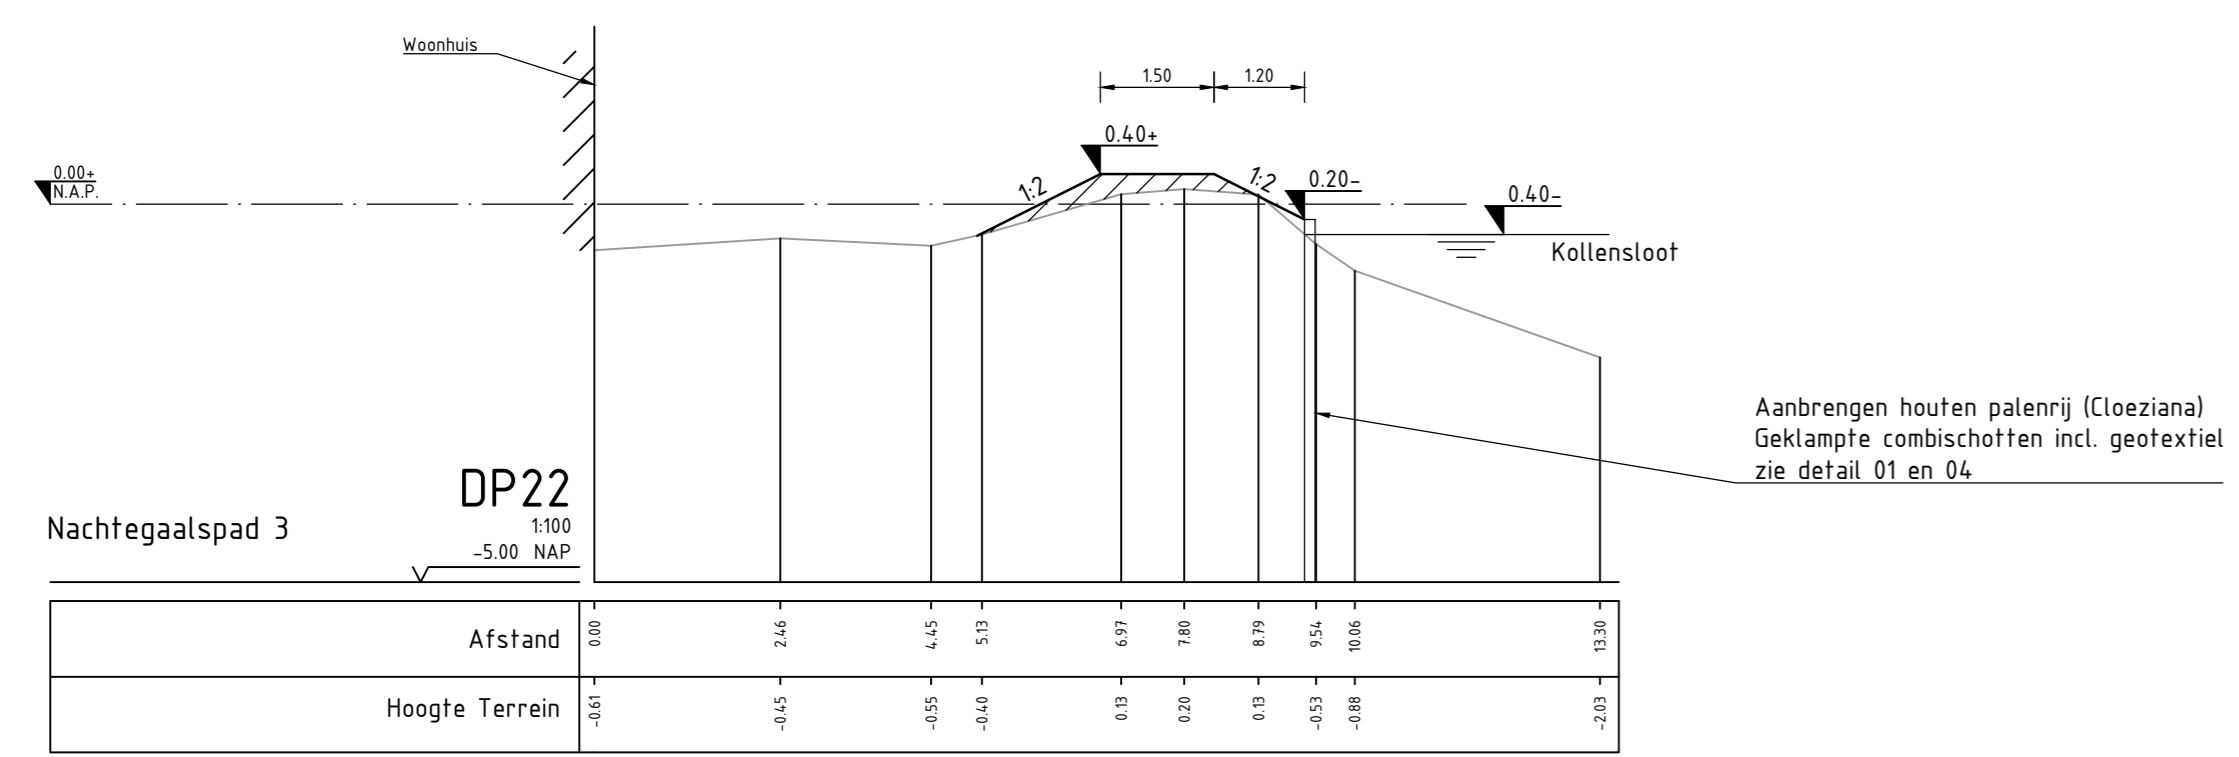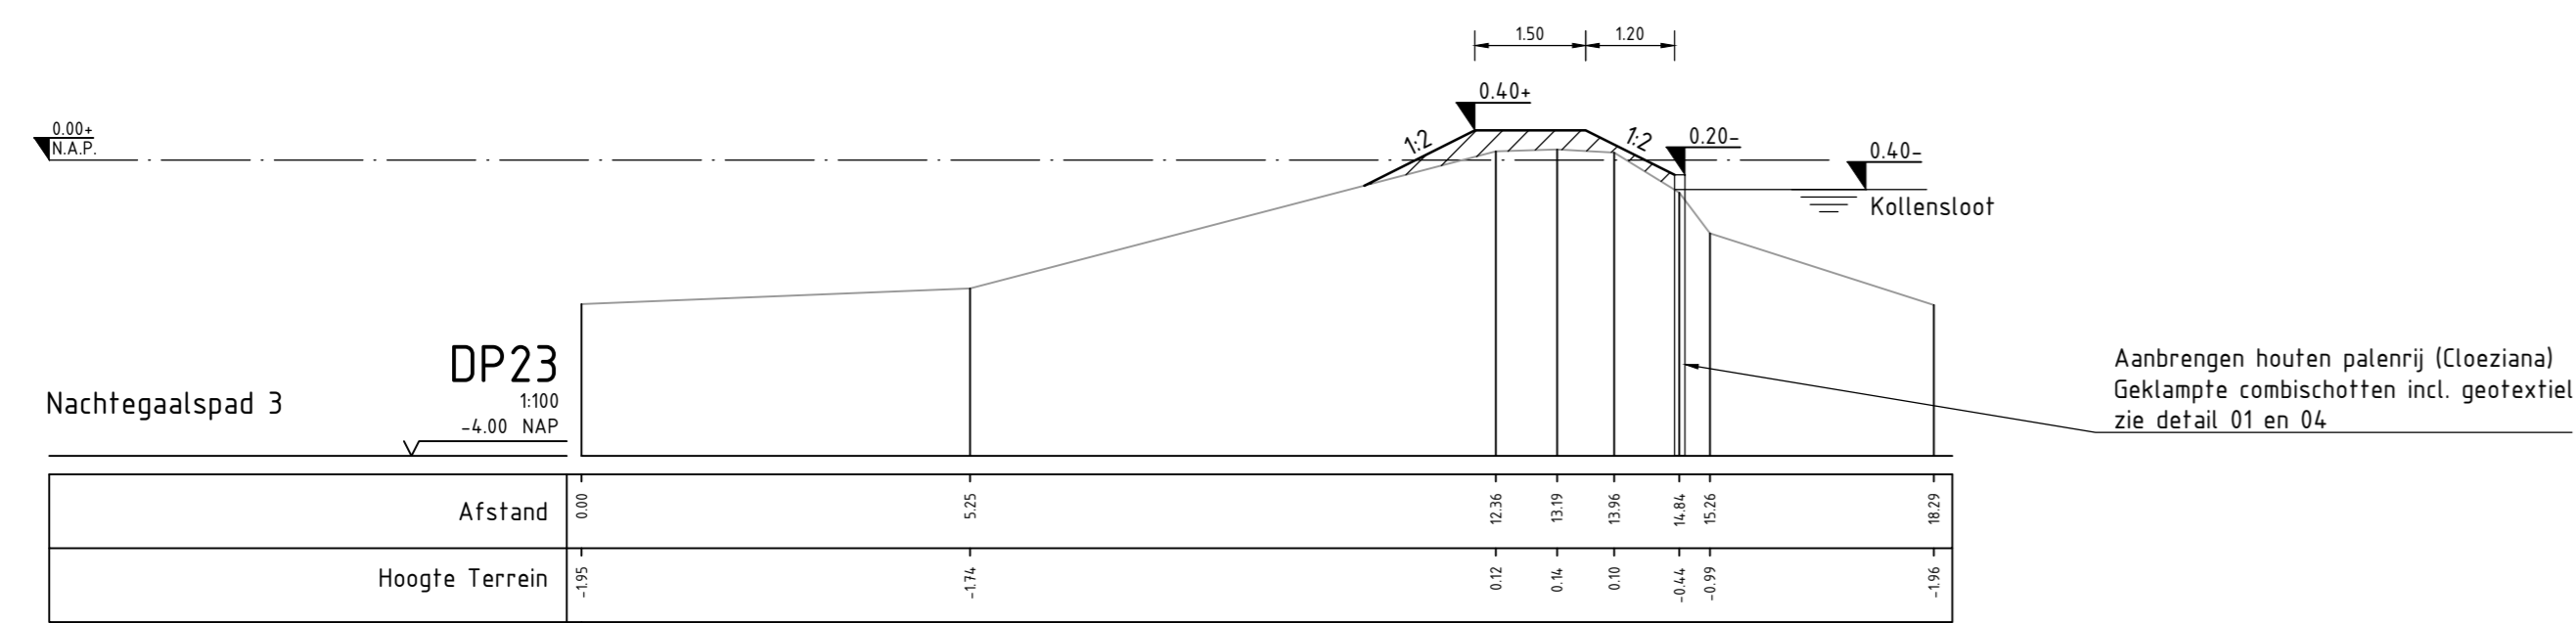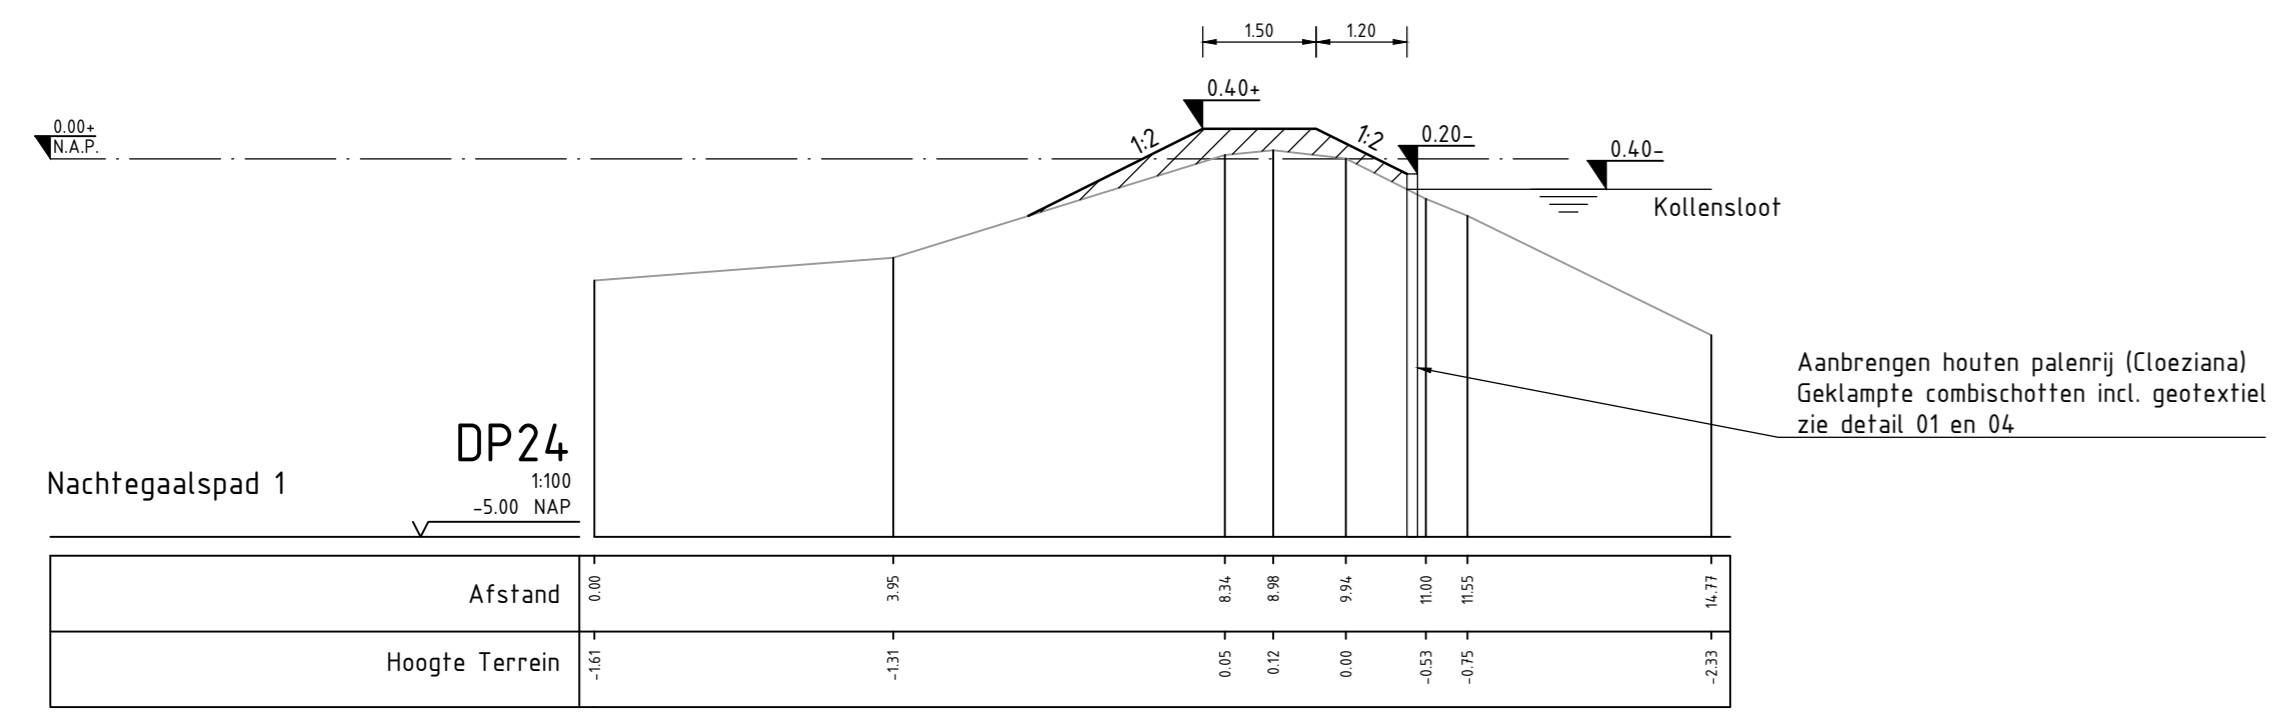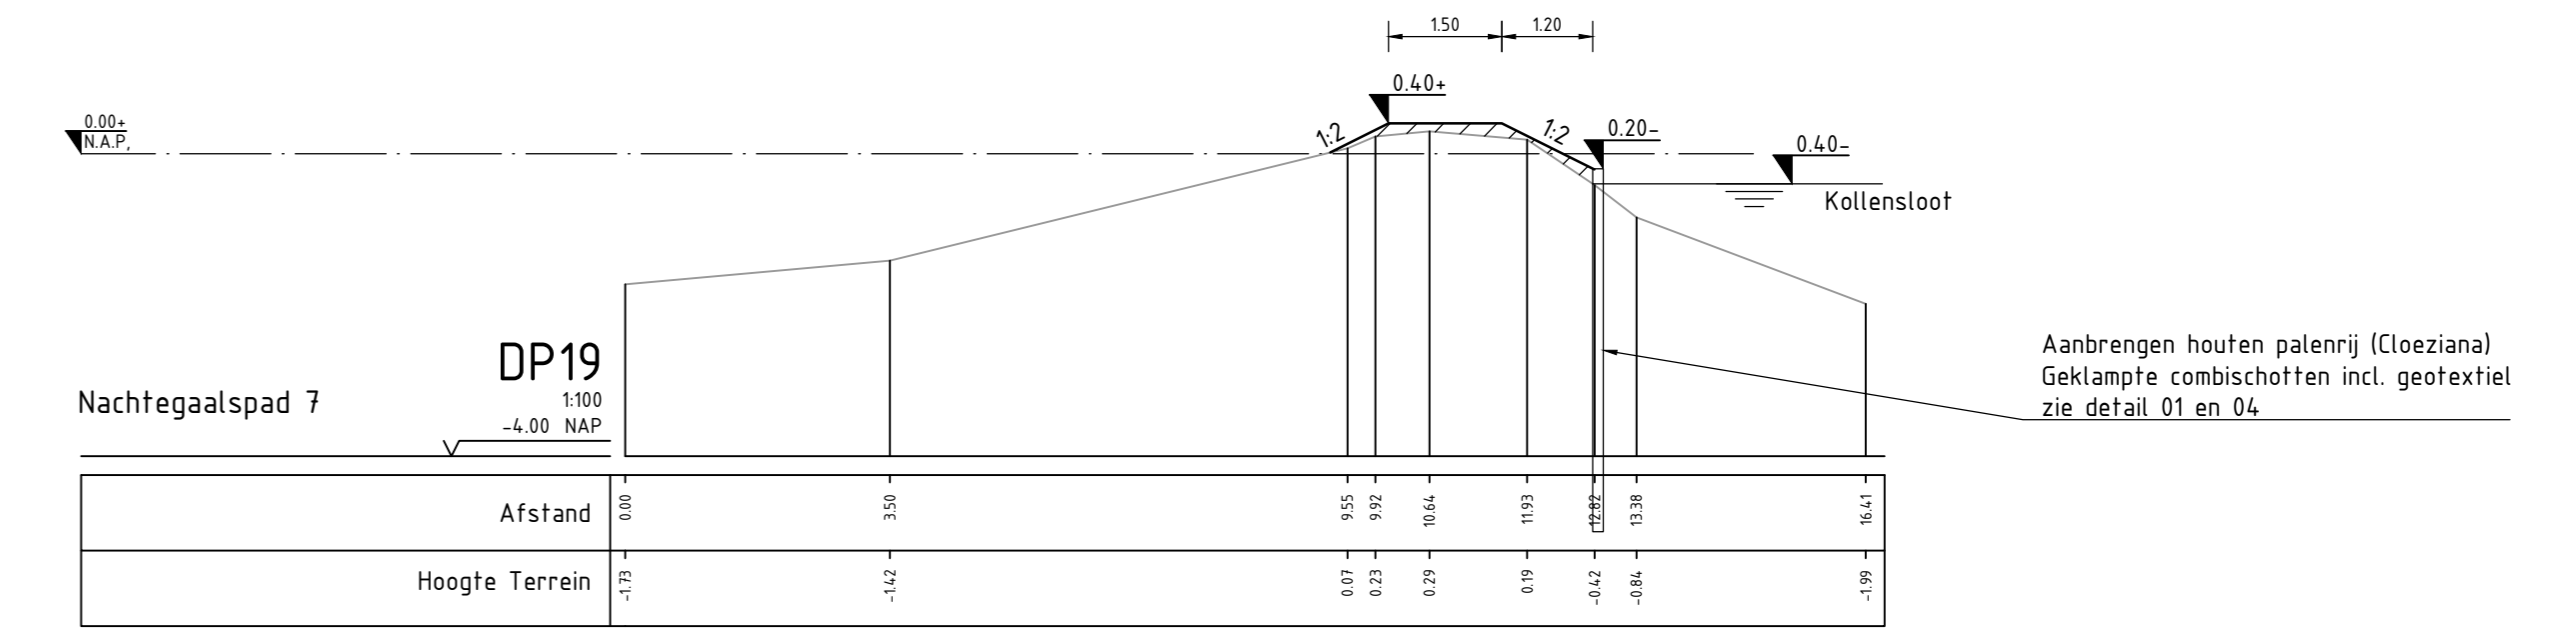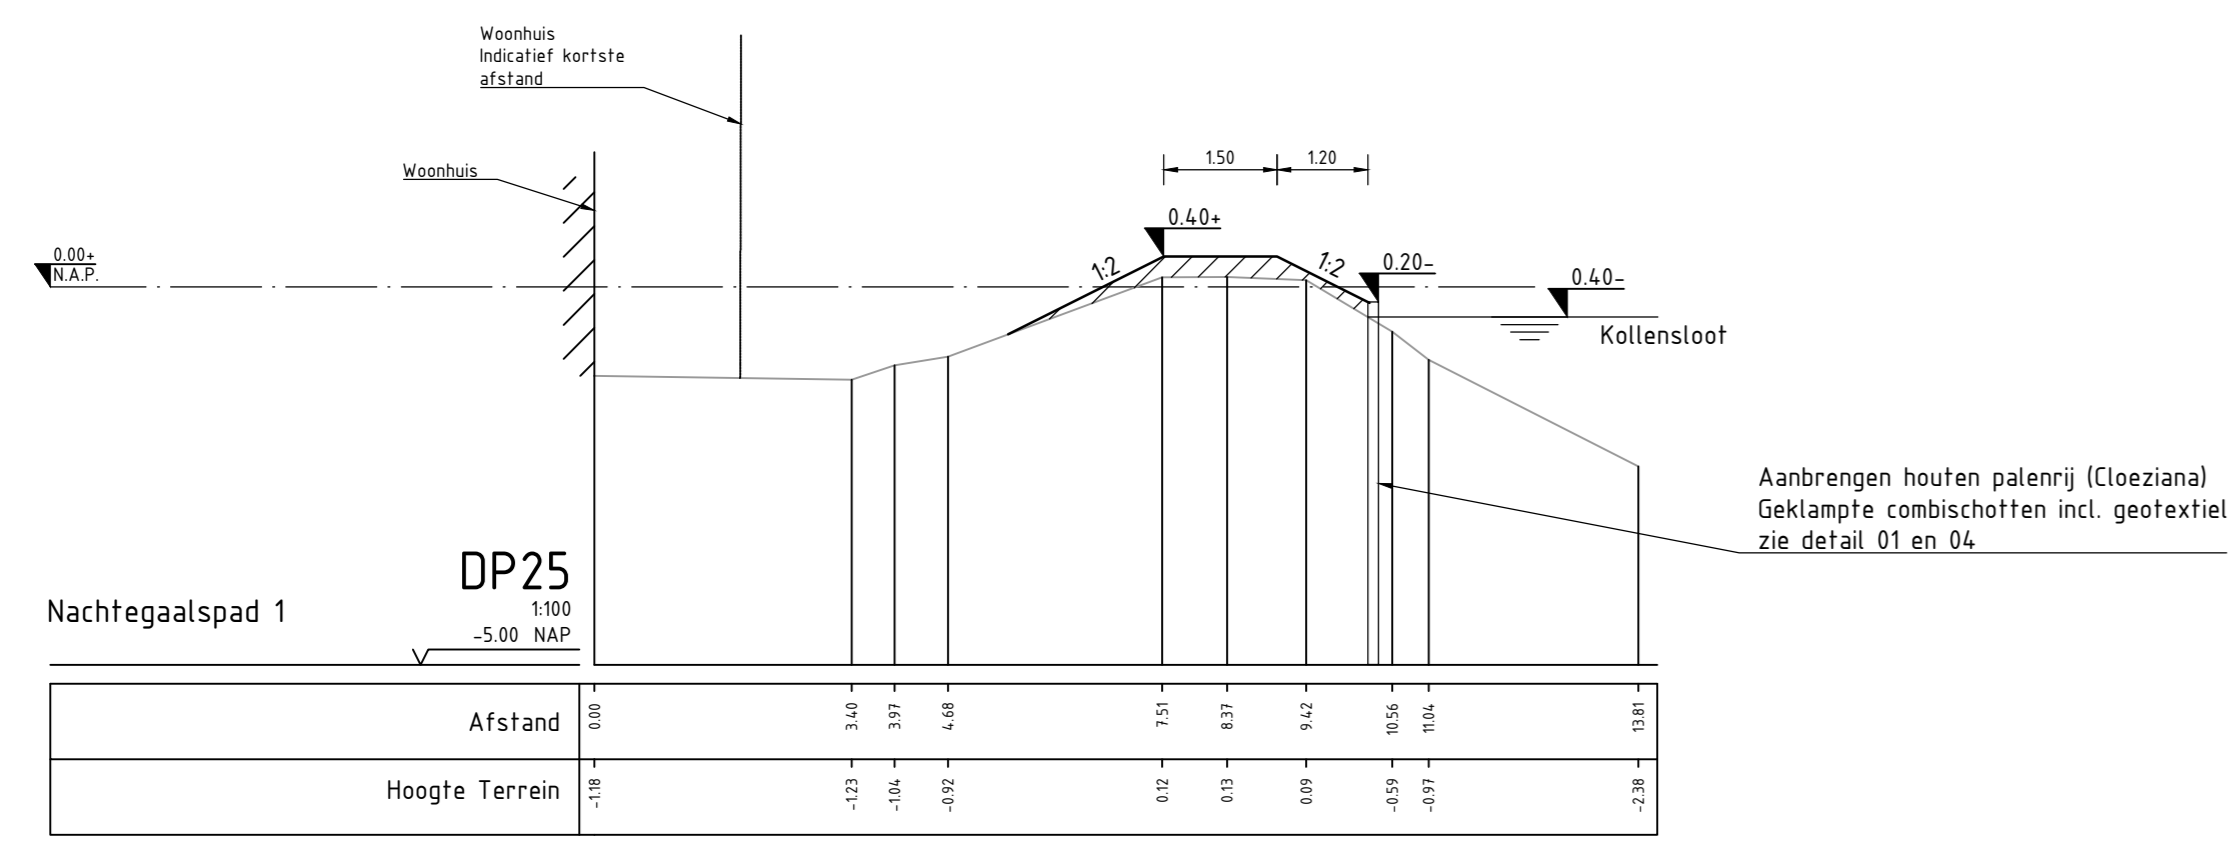







Legenda

- N.A.P.
- Streeppeil
- Aanbrengen klei EBC1
- Afgraven grond
- Bestand maaiveld
- Ontwerp

Opmerkingen:

- Maten in meters tenzij anders vermeld
- Hoogte maten in meters t.o.v. N.A.P. tenzij anders vermeld

00	07-07-2021	1e ontwerp			
REV.	DATE	OMSCHRIJVING REVISIE	GETEKEND	GECONT.	GEZEN
OPDRAGGEVER Hoogheemraadschap de Stichtse Rijnlanden					
PROJECT Kadeverbetering Kollenslootkade					
ONDERDEEL Kadevak 407 Dwarsprofielen			Iv-Infra b.v. Trapveldum 322 3364 AZ Steenwijck P.O. Box 135 3360 AC Steenwijck Nederland Telephone +31 88 943 3200 www.ivinfra.nl		
OPMERKINGEN / VERSIE: 00 / 01					
DATE	06-07-2021	GECONTROLEERD	J. Verbeulen	PROJECTNR	INFR200263
GETEKEND	S. Klarenbeek	GEZEEN	J. Verbeulen	TEKENINGNR	T-310
STATUS	Concept	SCHAAL	Zie tekening	BLADNR	003
<small>DEZE TEKENING IS EEN ONDERDEEL VAN EEN VERBODEN TOEGANG HEBBEND DOCUMENT. Het kopiëren, verspreiden of openbaar maken van deze tekening is strafbaar.</small>					

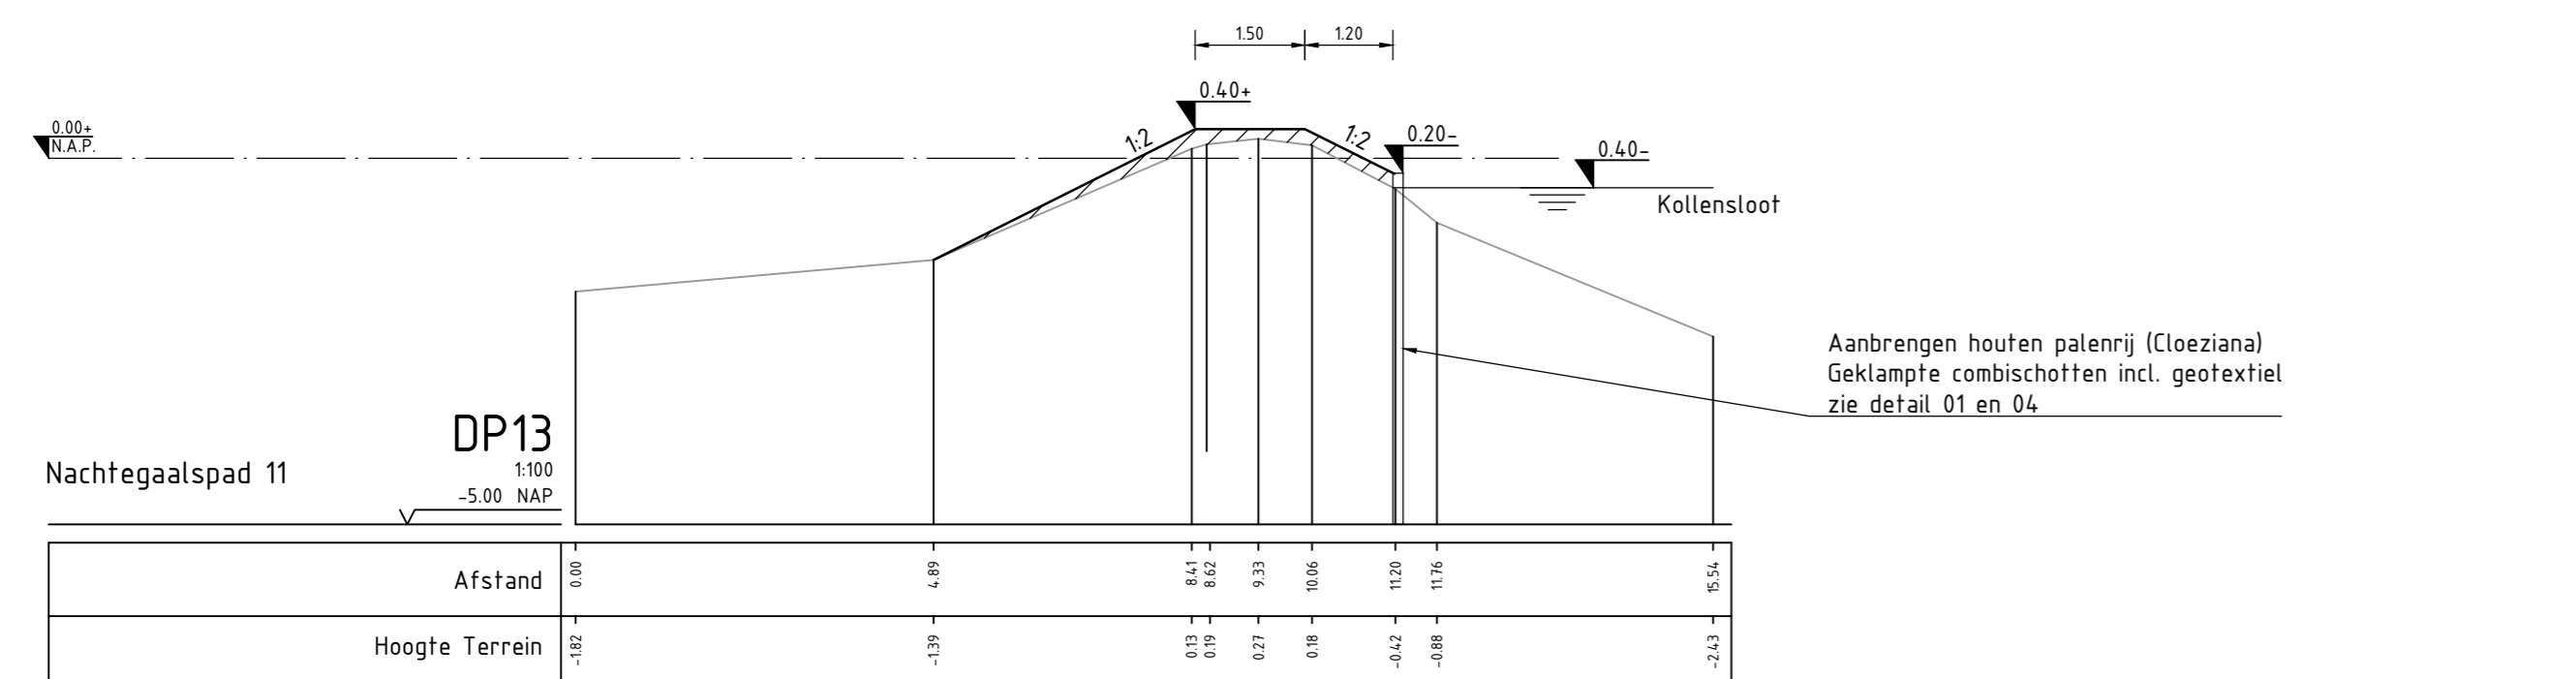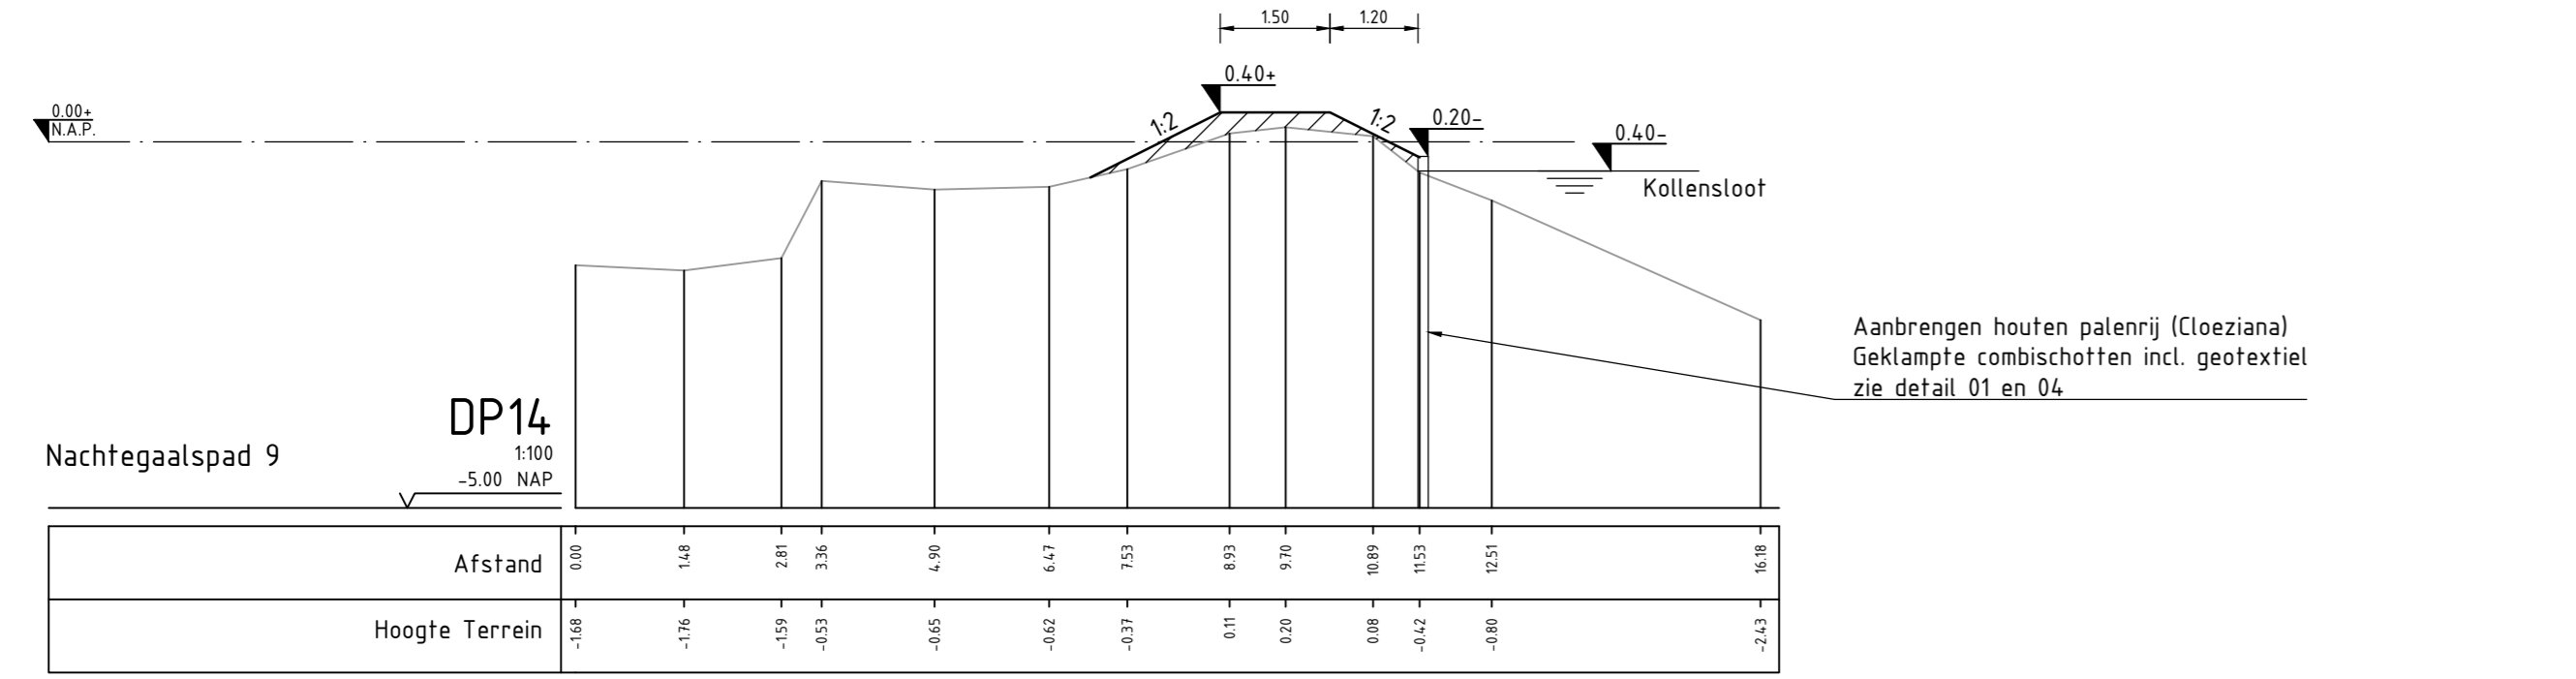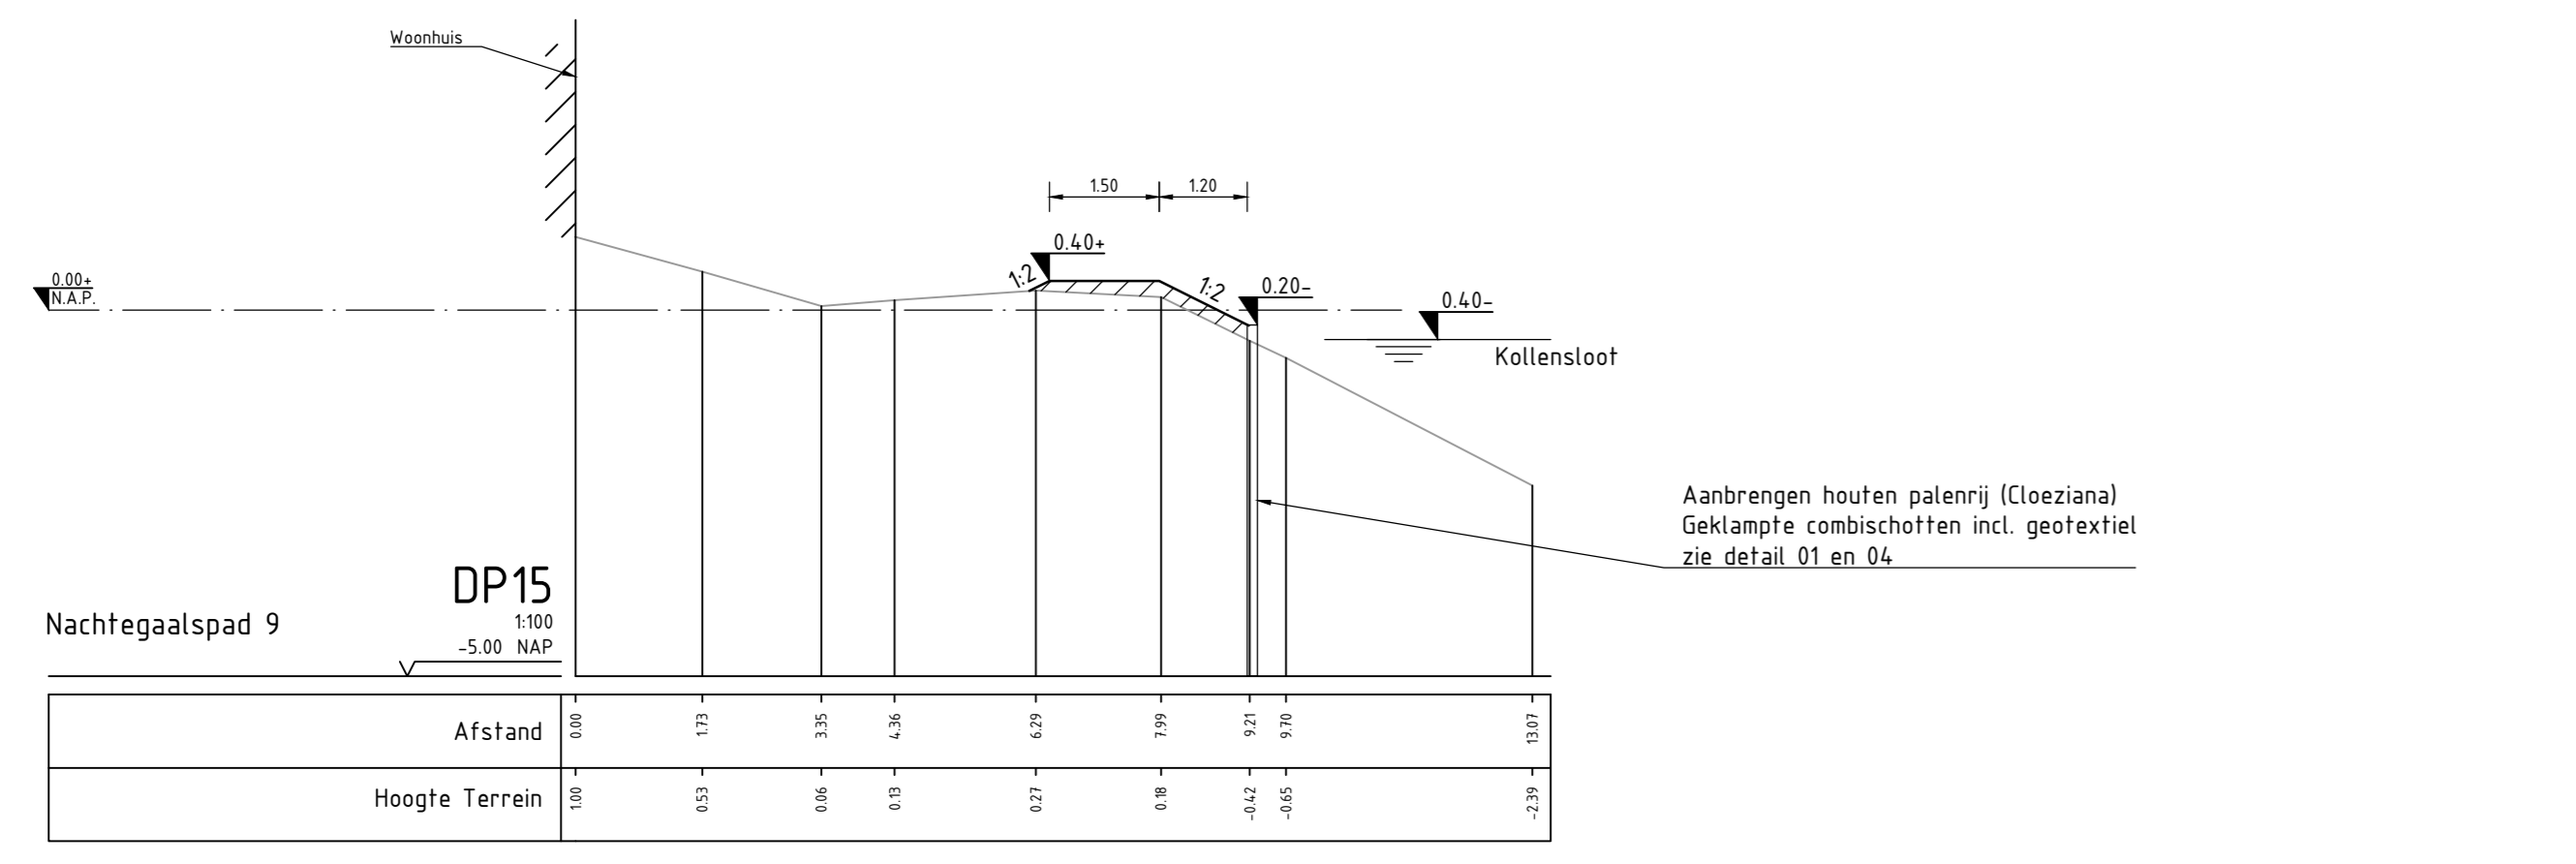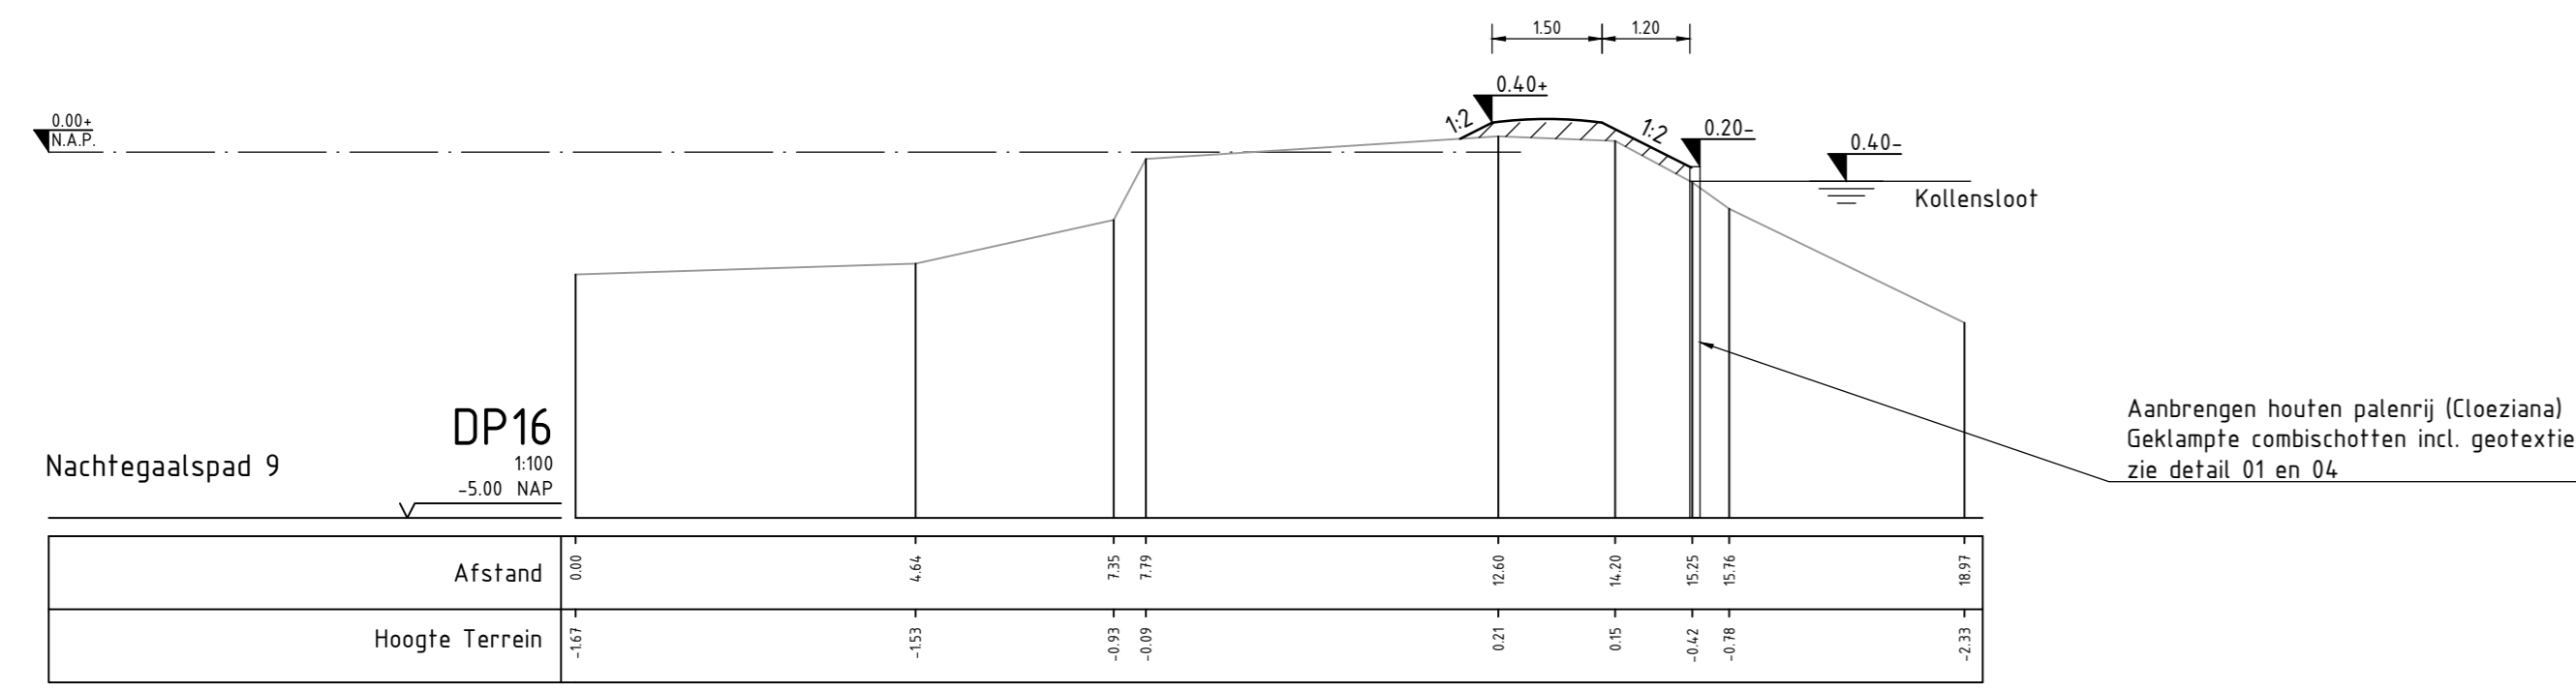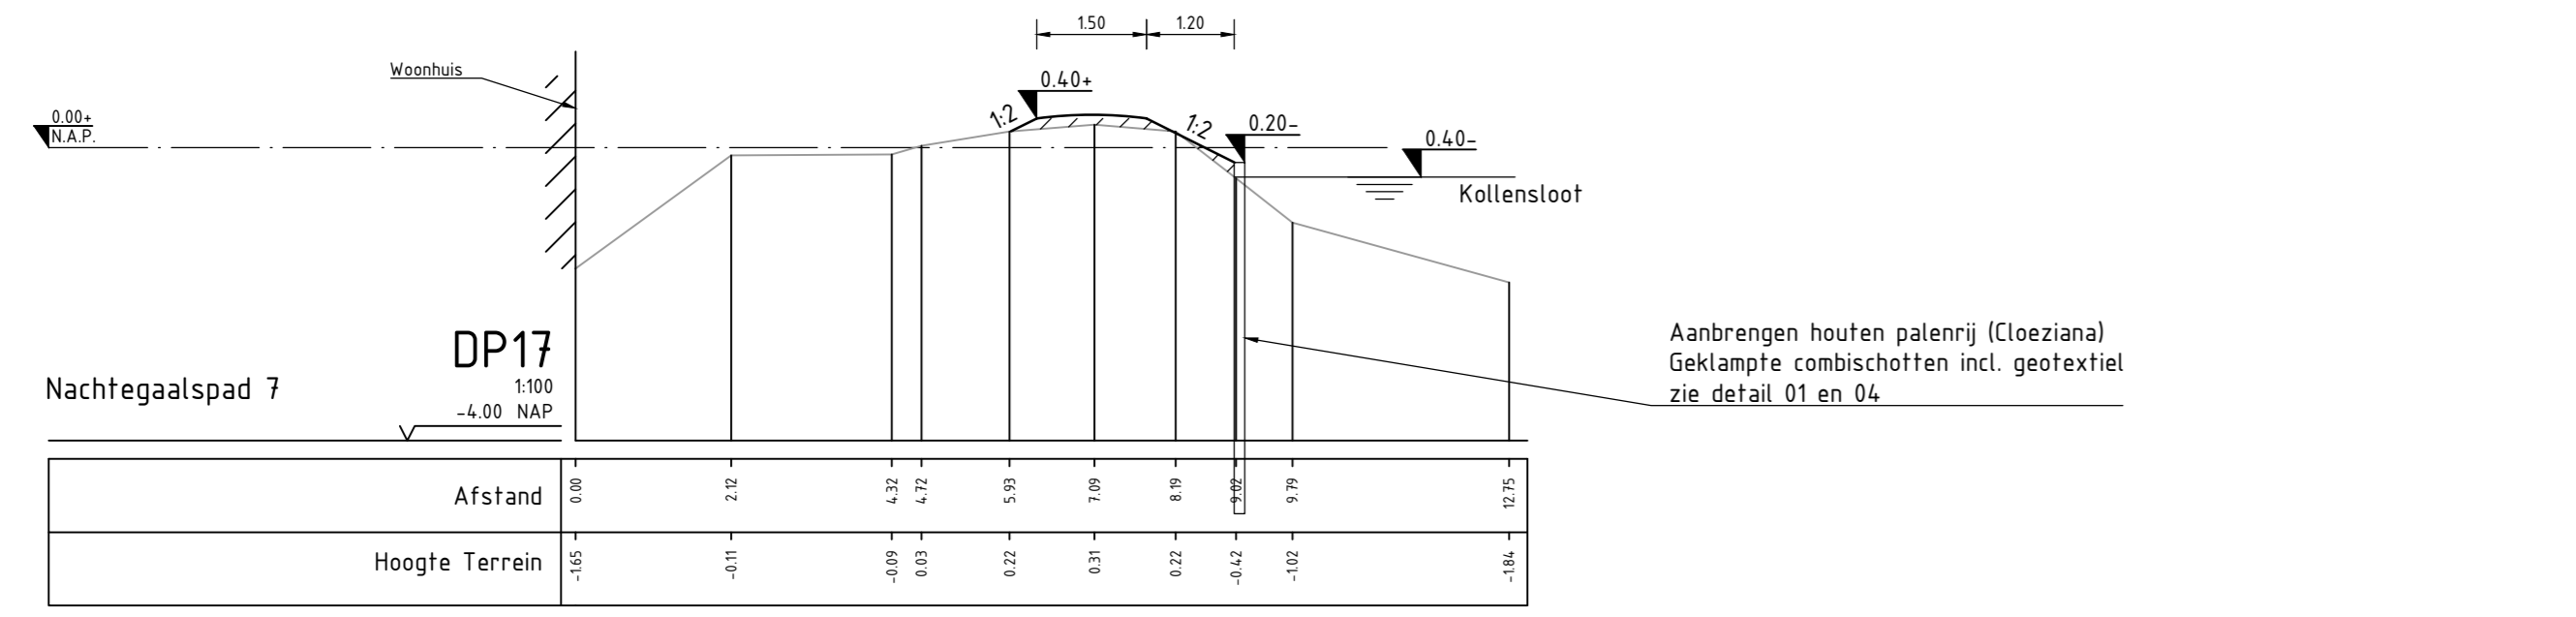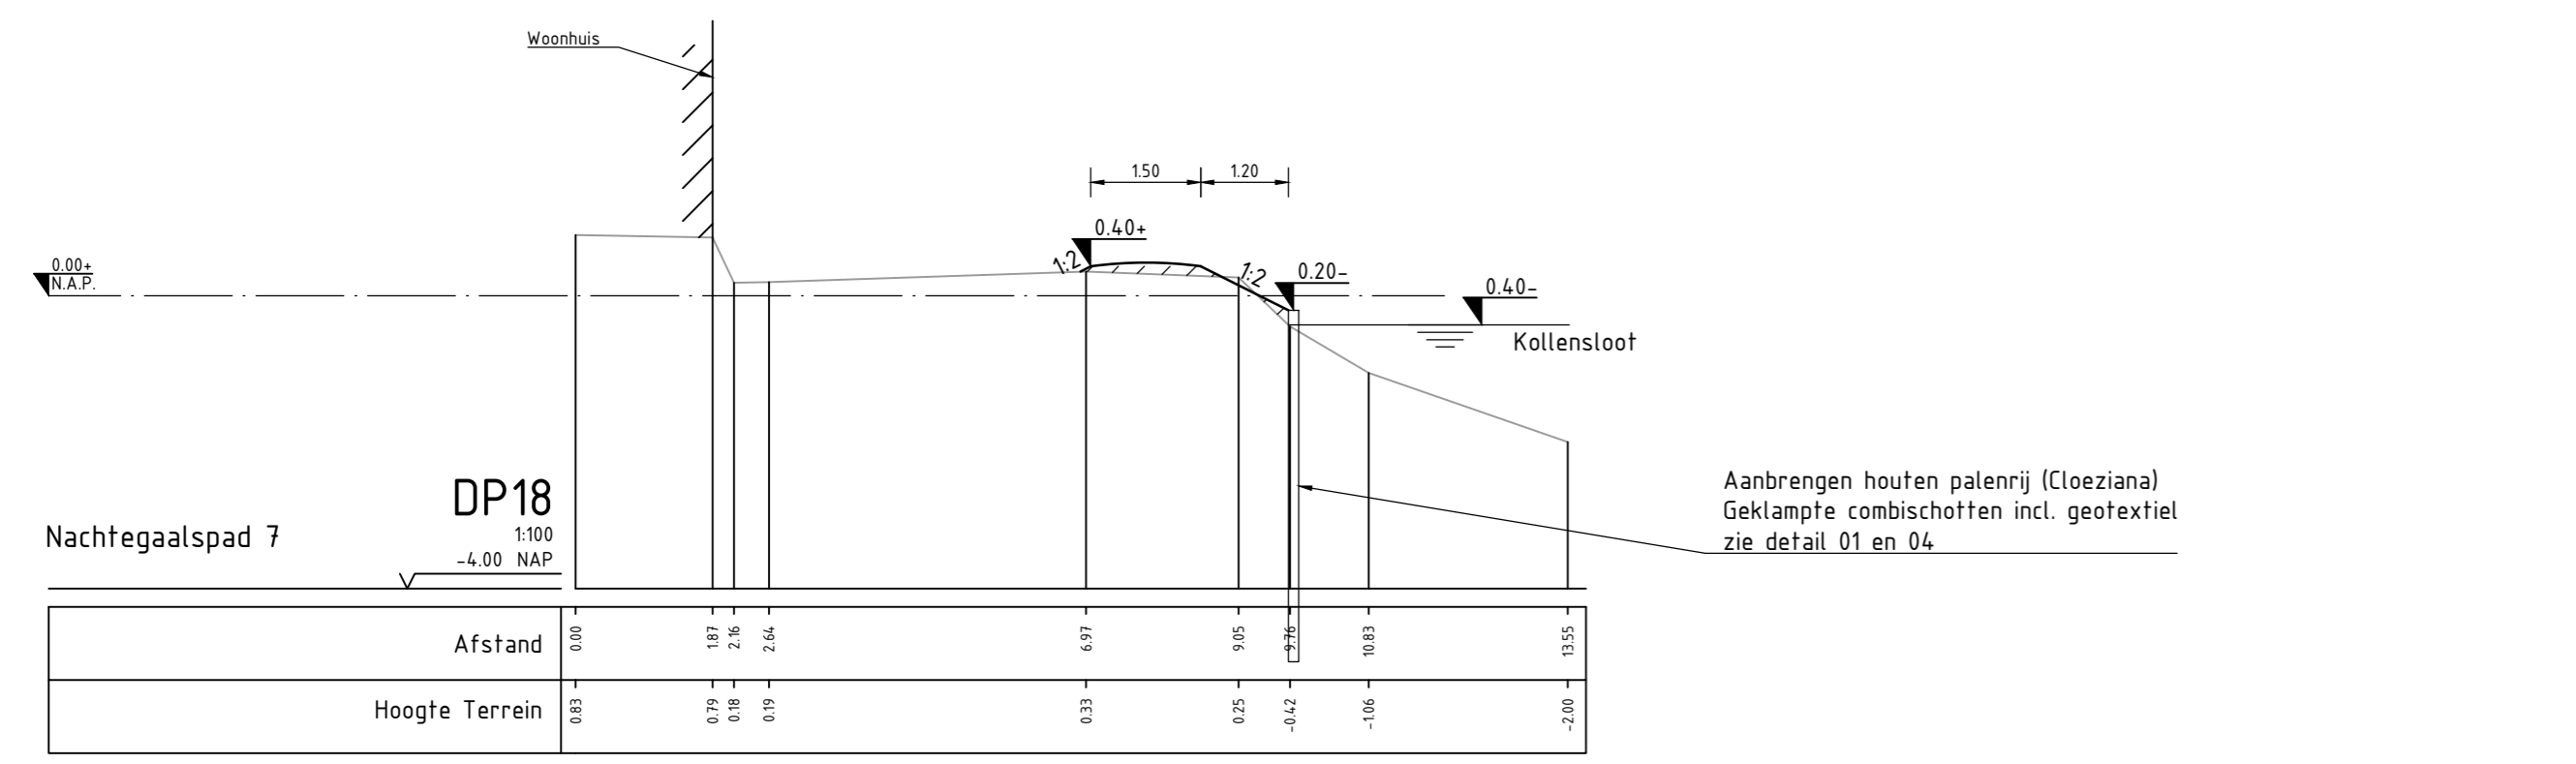




Legenda

- N.A.P.
- ▬ Streeppeil
- ▨ Aanbrengen klei EBC1
- ▩ Afgraven grond
- ▭ Bestaand maaiveld
- ~ Ontwerp

Opmerkingen:

- Maten in meters tenzij anders vermeld
- Hoogte maten in meters t.o.v. N.A.P. tenzij anders vermeld

REV	00	07-07-2021	1e editie							
OPDRAGGEVER	Hoogheemraadschap de Stichtse Rijnlanden			GETEKEND	GECONTROLEERD	GEZOND	GEZOND	GEZOND		
PROJECT	Kadeverbetering Kollenslootkade									
ONDERDEEL	Kadevak 407 Dwarsprofielen									
OPDRACHT / VERSIE	60 / 01			INFR200263 T-310 004						
STATUS	Concept			FORMAAT	A0					
DATE	06-07-2021			TEKENING	Zie tekening					
TEKENING	S. Klarenbeek			GEZOND	J. Verbeulen					
TEKENING	S. Klarenbeek			GEZOND	J. Verbeulen					
TEKENING	S. Klarenbeek			GEZOND	J. Verbeulen					

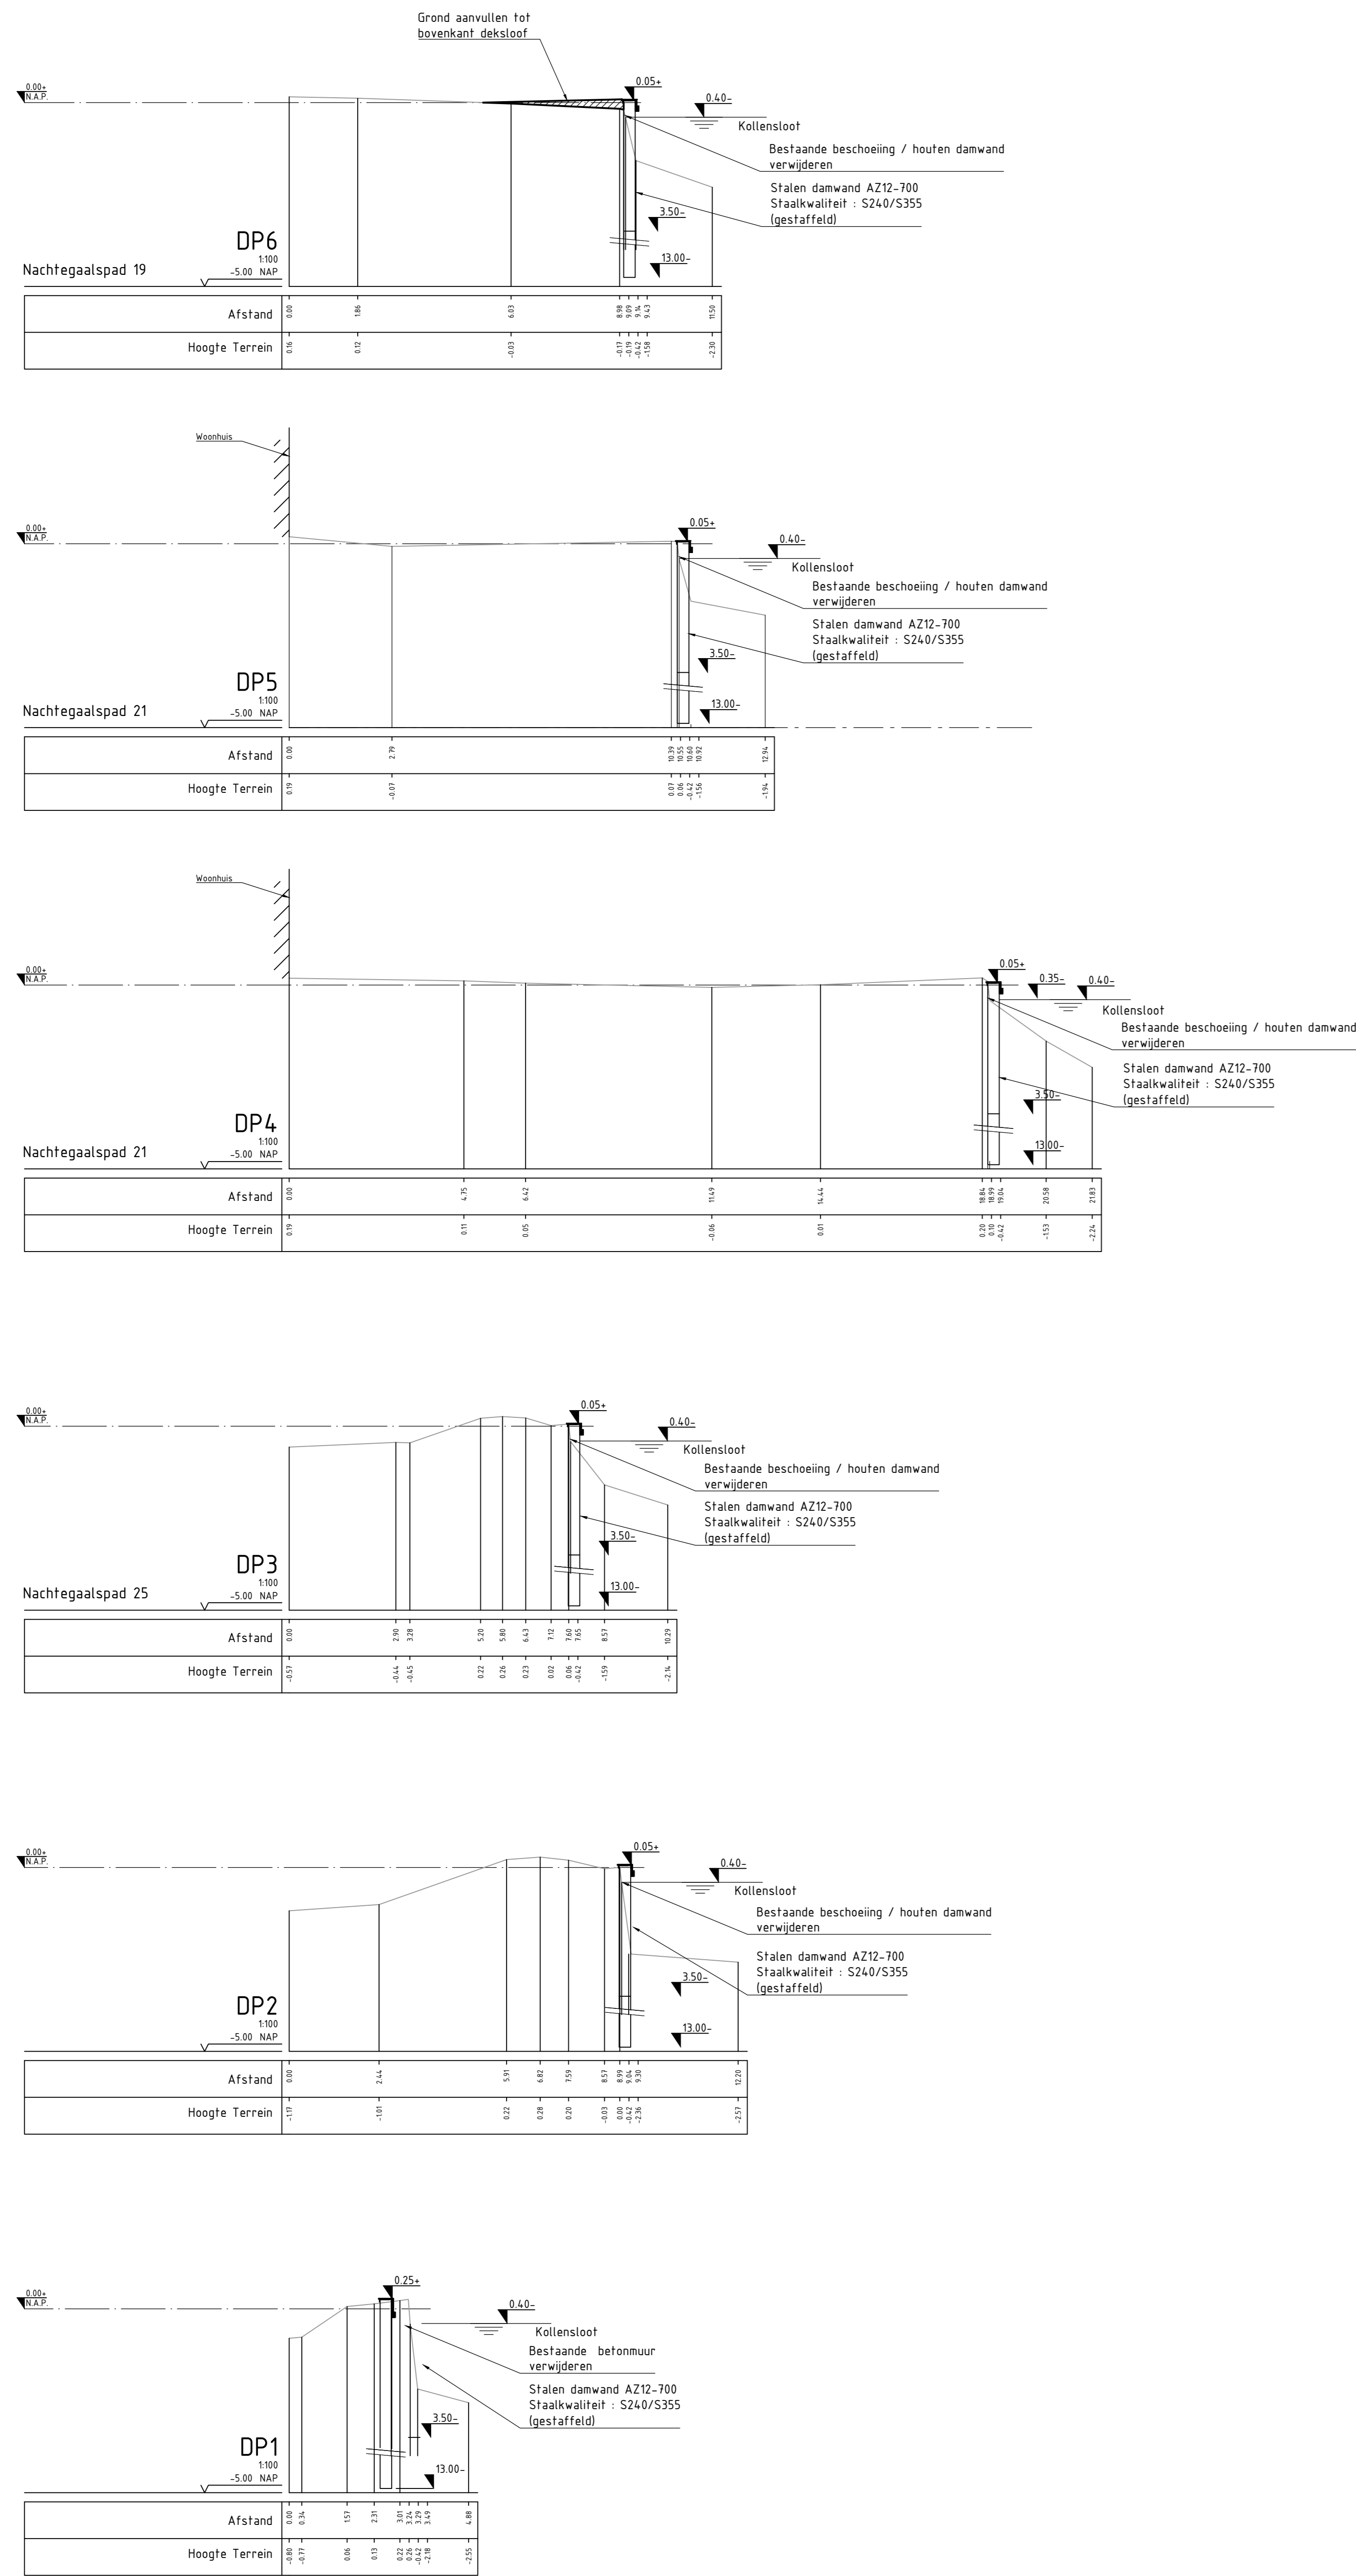

Legenda

- N.A.P.
- Streefpell
- ▨ Aanbrengen klei EBC1
- ▨ Afgraven grond
- ▨ Bestaand maaiveld
- Ontwerp

Opmerkingen:

- Maten in meters tenzij anders vermeld
- Hoogte maten in meters t.o.v. N.A.P. tenzij anders vermeld

00	07-07-2021	1e editie							
REV.	DATE	OMSCHRIJVING	DELEN	GEKEND	GECONT.	GEZ.			
OPDRAGGEVER			Hoogheemraadschap de Stichtse Rijnlanden						
PROJECT			Kadeverbetering Kollenslootkade						
ONDERDEEL			Kadevak 407 Dwarsprofielen			Iv-Infra b.v. Trapsteun 322 3364 AZ, Steenwijck P.O. Box 135 3360 AC, Steenwijck Nederland Telephone +31 88 943 3200 www.ivinfra.nl			
OPDRACHT / VERSIE			60 / 01			PROJECTNR			
DATUM			06-07-2021			INFR200263			
GETEKEND			S. Klarenbeek			TEKENINGNR			
STATUS			Concept			T-310			
SCHAAAL			Zie tekening			BLADNR			
FORMAAT			A0			005			