



Bijlage 1

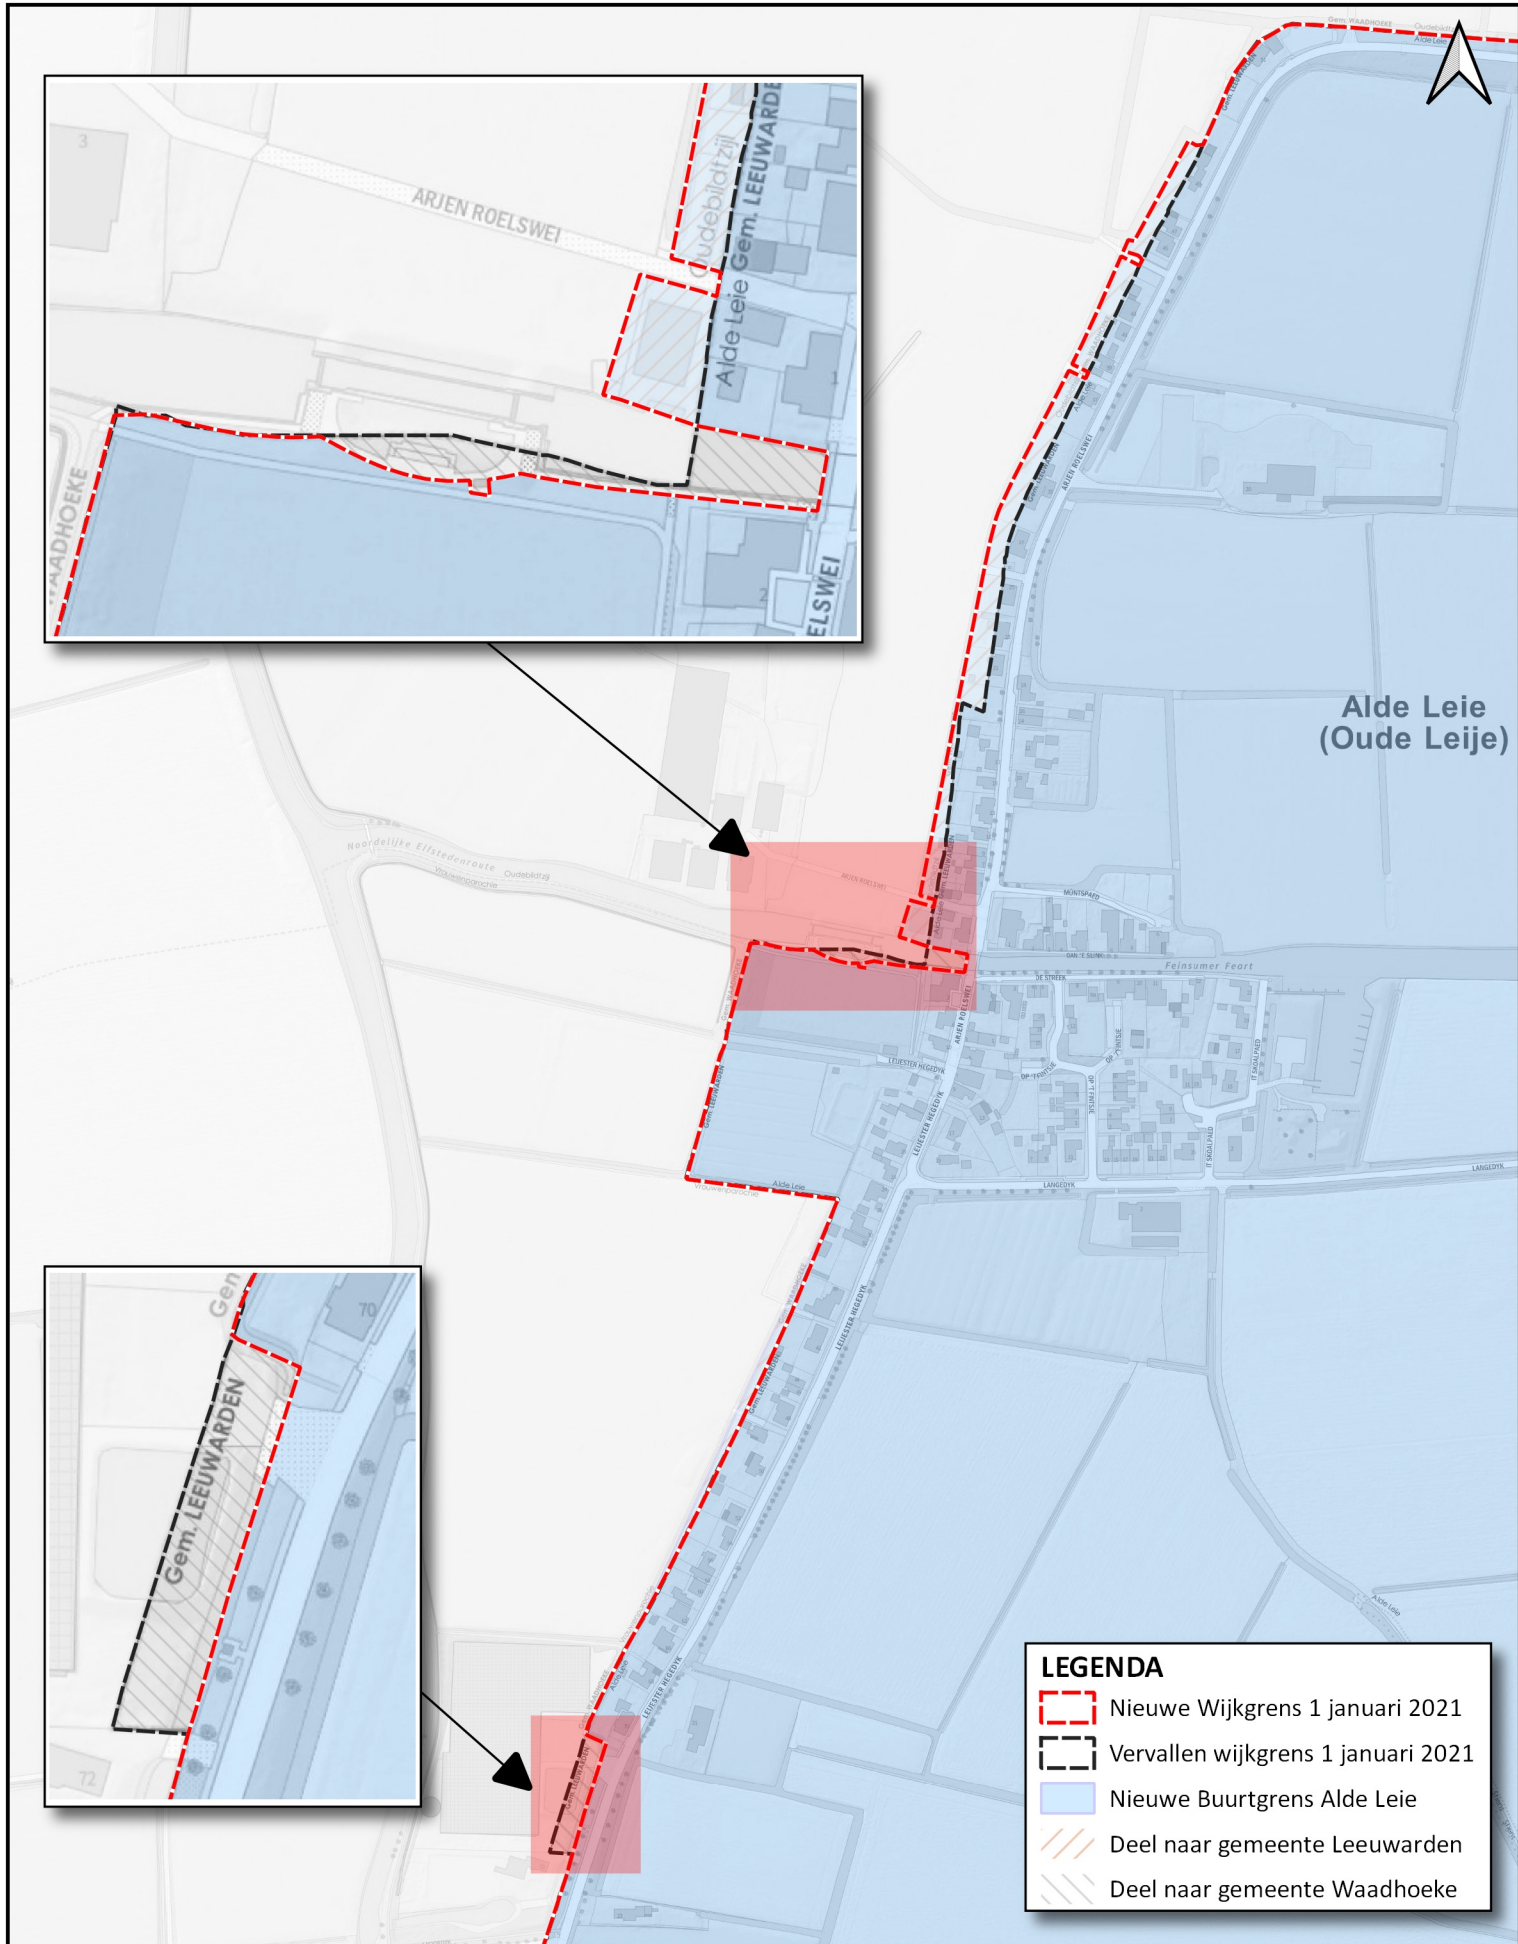

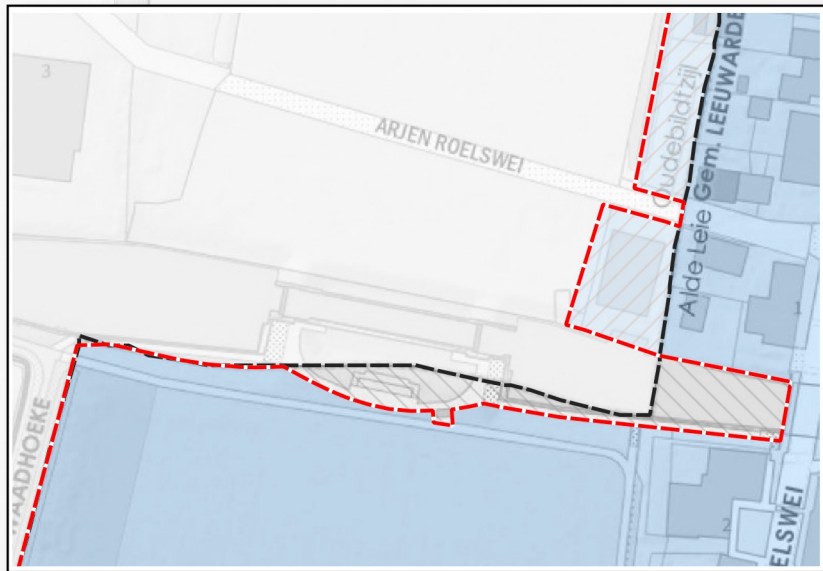


- Grenswijziging
  - NIEUWE GRENS
  - HUIDIGE GRENS
- Leeuwarden
  - ▢
- Waadhoeke
  - ▢
- Luchtfoto 2019 (RD)
- Luchtfoto





Alde Leie  
(Oude Leije)

**LEGENDA**

-  Nieuwe Wijkgrens 1 januari 2021
-  Vervallen wijkgrens 1 januari 2021
-  Nieuwe Buurtgrens Alde Leie
-  Deel naar gemeente Leeuwarden
-  Deel naar gemeente Waadhoeke



Gemeente Leeuwarden

**Correctie Woonplaatsgrens 2021**

Correctie Wijkgrens Stiens e.o.


Vormgeving: Geo-informatie/SZ

Datum: 26-02-2021

Schaal: 1:5000

Formaat: A4



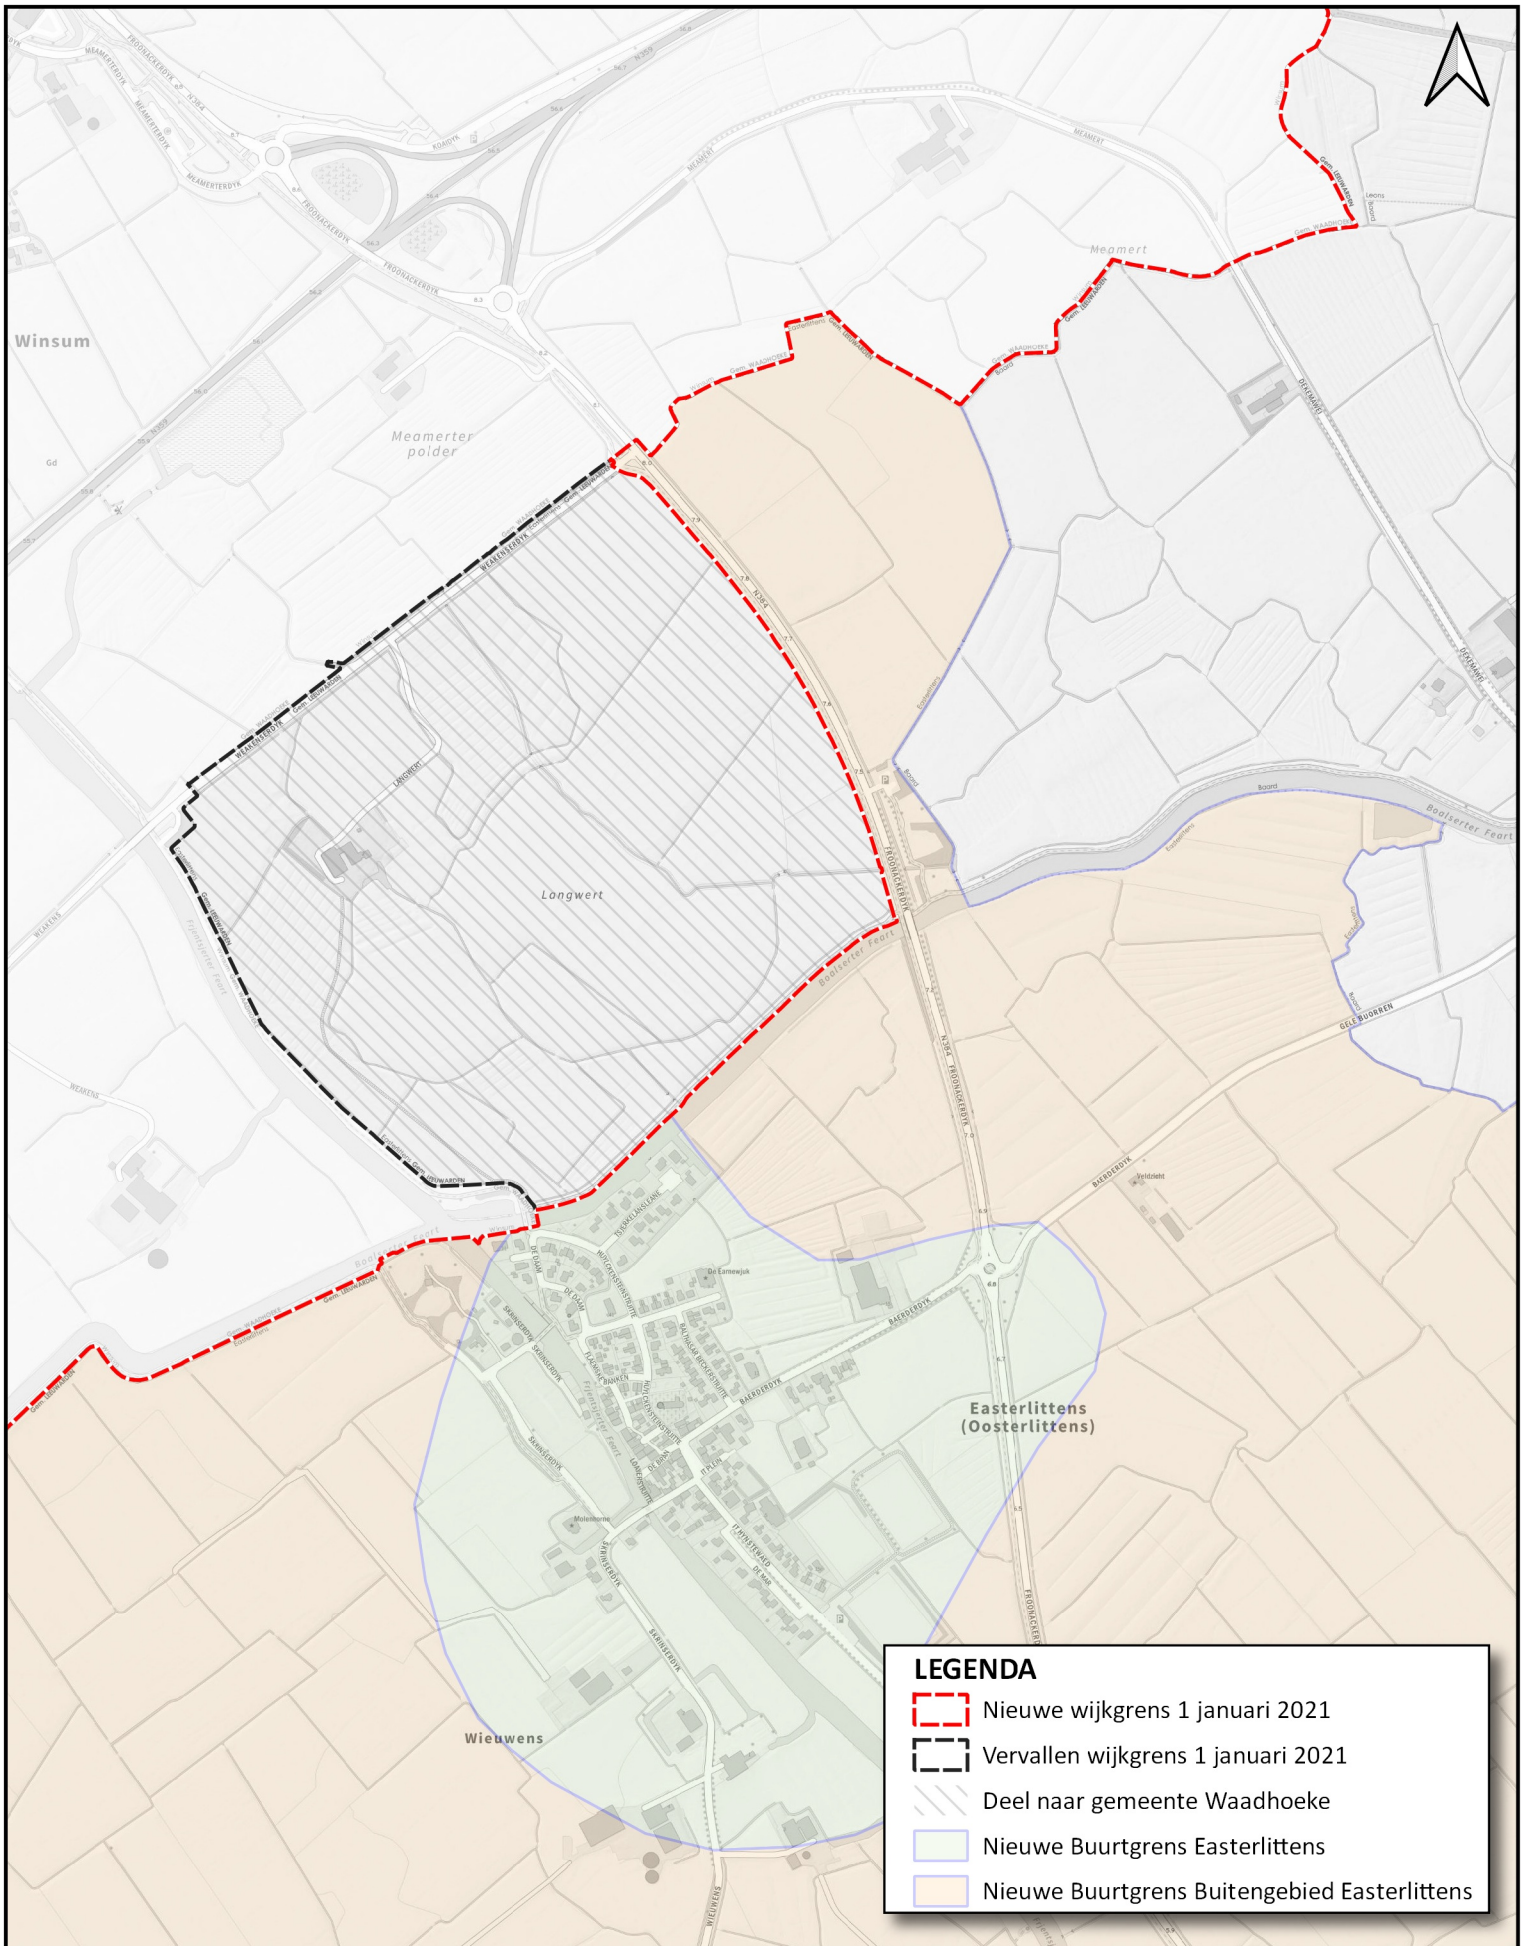

**LEGENDA**

- Nieuwe wijkgrens 1 januari 2021
- Vervallen wijkgrens 1 januari 2021
- Deel naar gemeente Waadhoeke
- Nieuwe Buurtgrens Easterlittens
- Nieuwe Buurtgrens Buitengebied Easterlittens

# Correctie Woonplaatsgrens 2021

Correctie Wijkgrens Dorpen Zuid-West

Vormgeving: Geo-informatie/SZ  
 Datum: 26-02-2021  
 Schaal: 1:10000  
 Formaat: A4

