



EnergieCampus Sylsterrak

Basiskaarten

De Zwette I Harlingervaart

De Zwette III Schenkenschan

Hollanderwijk

Jan van Scorelbuurt

De Zwette VI Deinumerpolder

De Zwette II Zwettehaven

LEEUWARDEN

Nijlân

Buitengebied West

De Zwette V Newton

Bijlage 7

Buitengebied De Zwette



X: >
Y: >

Snelliusweg 11 en 11a

Johannes
Brandsmaweg

LEEUWARDEN

Fahrenheitweg

Van Heeriksmakanaal
Lichteweg

James Wattstraat






LEEWARDEN

Newtonlaan


Sneliusweg

Newtonweg



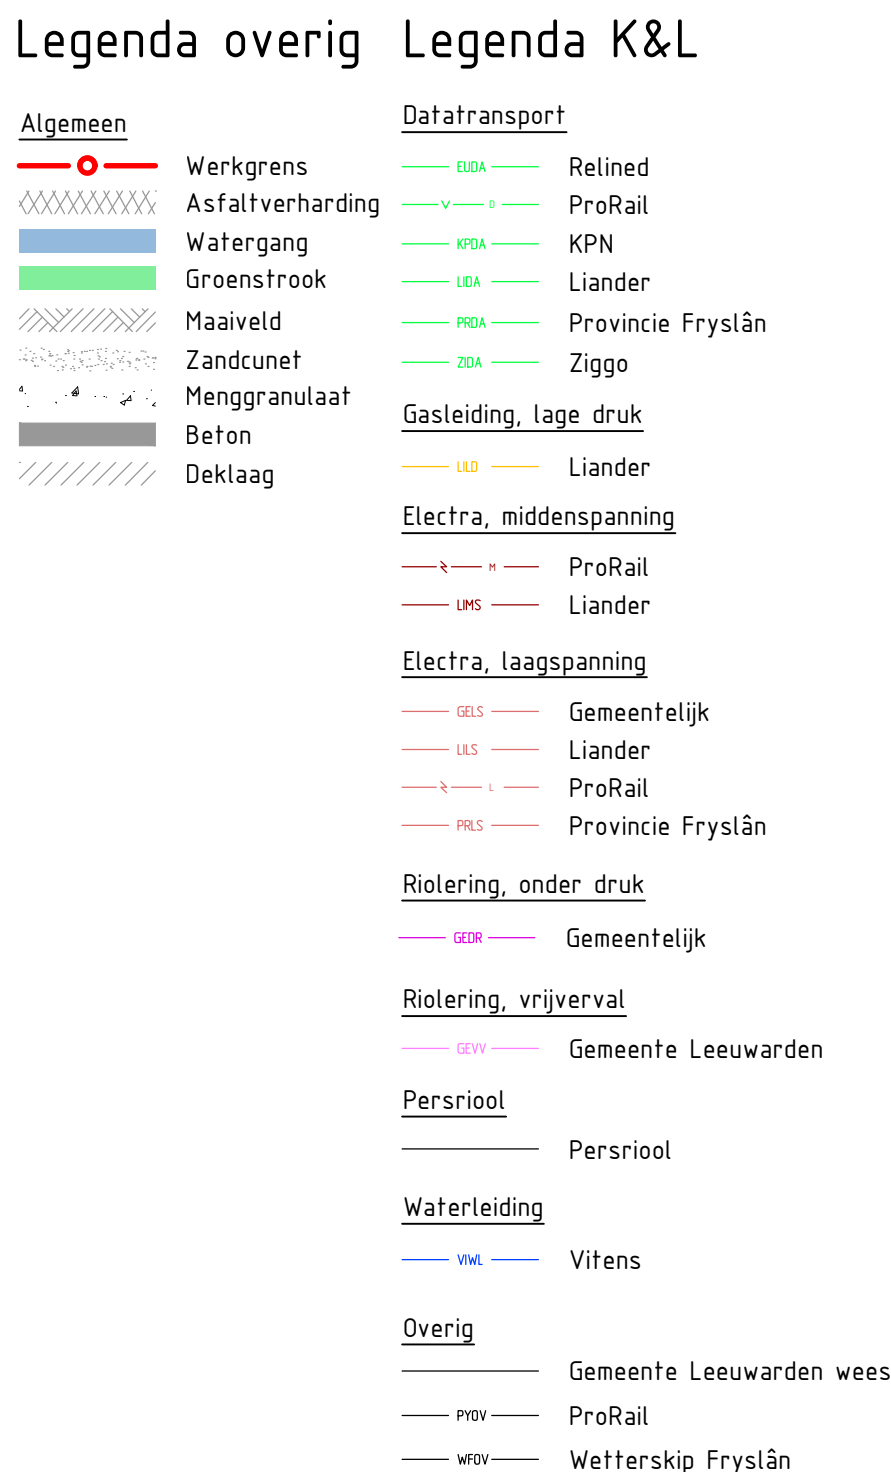

DWARSPROFIEL 02
schaal 1:50

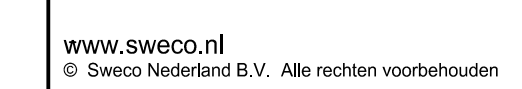

Bijlage 7a

