


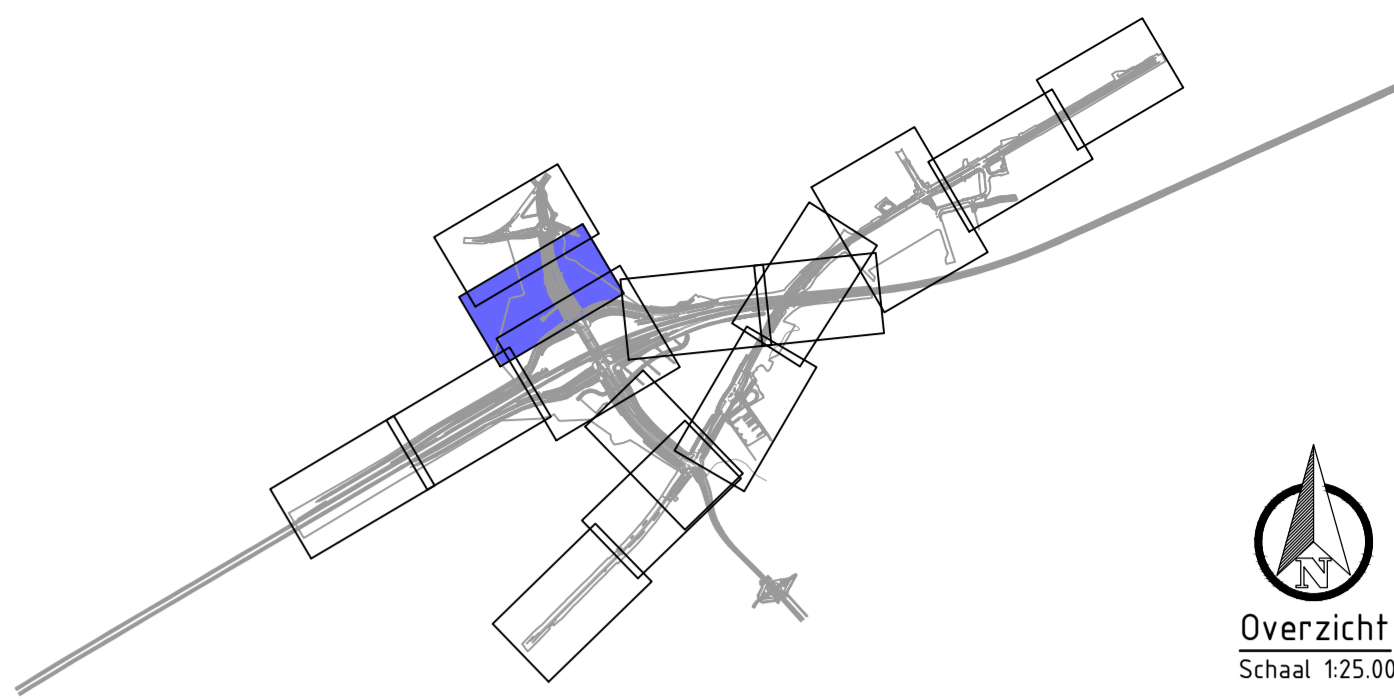

Overzicht
Schaal 1:25.000



LEGENDA

Bestaande situatie:

- 29 Bebouwing met huisnummer
- Geometrie
- Systeemgrens
- Kadastrale grens
- Onderhoudsgrens

Nieuwe situatie:

- Geometrie
- Geometrie aangrenzend deel
- As weg
- Verkeersbord, incl. codering
- Verkeersbord op flenspaal
- Verkeersbord op lichtmast / VRI mast
- Nbd bewegwijzering
- Nbd bewegwijzering aan OV/ VRI mast
- Nbd portaal bewegwijzering
- 74721-55 Kruispuntnummer incl. bordnummer volgens Nbd
- 74721-60 Kruispuntnummer incl. portaalnummer volgens Nbd
- Reflectorpaal (rood)
- Reflectorpaal (wit)
- Reflectorpaal incl. wildspiegel
- Reflectorpaal onopvallend
- Reflector, geleiderail/barrier
- Hectometerbord

Gekoppelde Xrefs:

- UO-SIT-NW-Wegontwerp_v0.66.dwg
- BS-SIT-BGT_V1.4.dwg
- UO-SIT-LEGENDA_V0.11.dwg
- UO-SIT-NW-Systeemgrens_V0.3.dwg
- UO-SIT-NW-Onderhoudsgrenzen_V0.1.dwg
- UO-SIT-NW-Groen_V0.18.dwg
- UO-SIT-NW-VRI_V2.3.dwg
- BS-SIT-Kadastraal_V0.2.dwg
- BS-SIT-Groen-na_verw_V0.6.dwg
- UO-SIT-NW-Openbare Verlichting_V2.2_Schoon.dwg
- UO-SIT-NW-Bebording_V0.10.dwg
- UO-SIT-NW-Bewegwijzering_V0.3.dwg
- UO-SIT-NW-KW-N69_V0.3-Kempenbaan_Viaduct_N69_DD_2-01.dwg
- UO-SIT-NW-Omtrek_Fietsviaduct_V0.1.dwg
- UO-SIT-NW-KW-Ecoduiker_V0.1-Kempenbaan_Eco_Duiker_DD_2-01.dwg
- UO-SIT-Tunnel_Moormoelaan_v1.0.dwg

Algemeen:

- Alle bekalking en bebording dient in nieuwe materialen te worden uitgevoerd.
- Besliswijzers dienen te worden voorzien van interne verlichting
- Bewegwijzering dient in aluminium te worden uitgevoerd.

Opmerkingen:

- Maten in meters tenzij anders aangegeven
- Hoogtemaatvoering in meters t.o.v. NAP
- Hoeken aangegeven in graden
- Coördinaten in meters t.o.v. rijkdsriehoekenstelsel

3.0	Xref update, verwerking externe review	13-04-2021	BVe	RKI
2.0	Update x-refs	26-08-2020	MPr	CKo
1.0	Integraal Uitvoeringsontwerp ter acceptatie	24-10-2019	JPr	CKo
Revisie	Omschrijving	Datum	Gefokend	Gecontroleerd

Gemeente Veldhoven

Project: **Aanleg Kempenbaan West en aansluiting A67**

Onderdeel: **Systeem Gemeentelijke weg
Situatie bebording en bekalking
Tussenstuk rotonde Zilverbaan - kruising N69/Westparallel**

Opdrachtgever: Combinatie Van Gelder - Mobilis	Fase: Uitvoeringsontwerp	Schaal: Zie Tek.	Ontwerper/ontworpster: W. Folkers
	Digitaal nr: 1909-3725	Blad: 09 van 16	Technisch manager: R. Klep
Projectnr: 18176	Formaat: A1 (594x1189mm)	Projectleider: M. Pijnenburg	
Documentnummer: T_WPK015_UO_TEK_00462	Datum uitgifte: 13-04-2021	Verse: 3.0	Documentstatus: DEFINITIEF

Situatie
SCHAAL 1 : 500

