


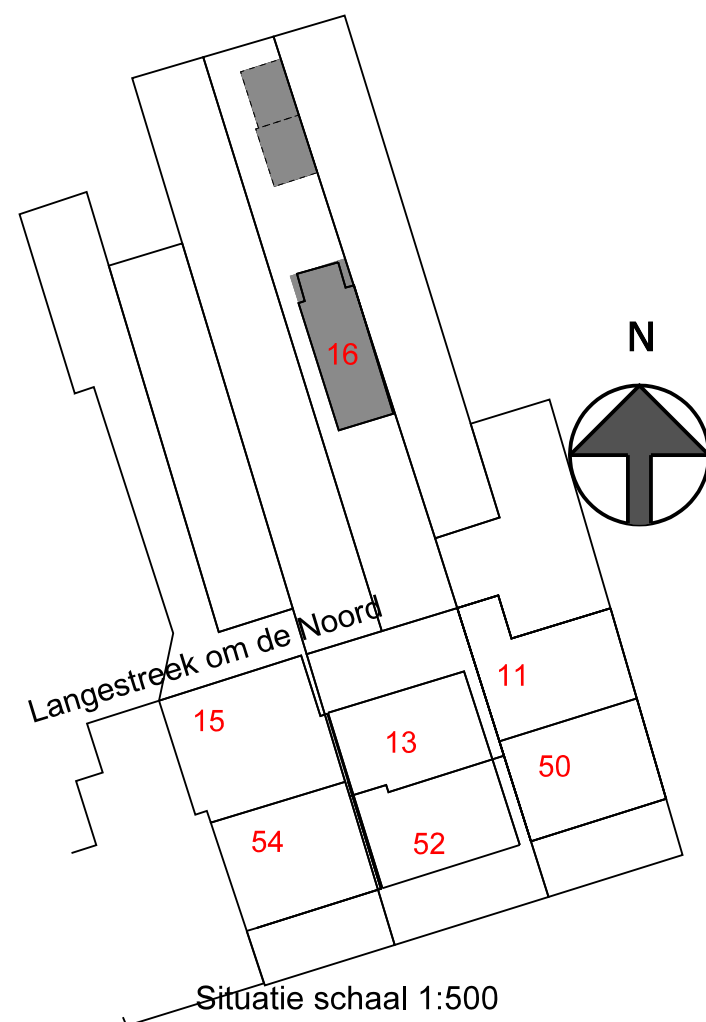



Tuin-01

OPDRACHT: Tuininrichting Langestreek om de noord 16
te Schiermonnikoog

BETREFT: Bestaande en gewijzigde tuin


SCHAAL : 1:100
DATUM : 06-05-2021
GEW. :


TEK.NR. : 21-450
FORM. : A3

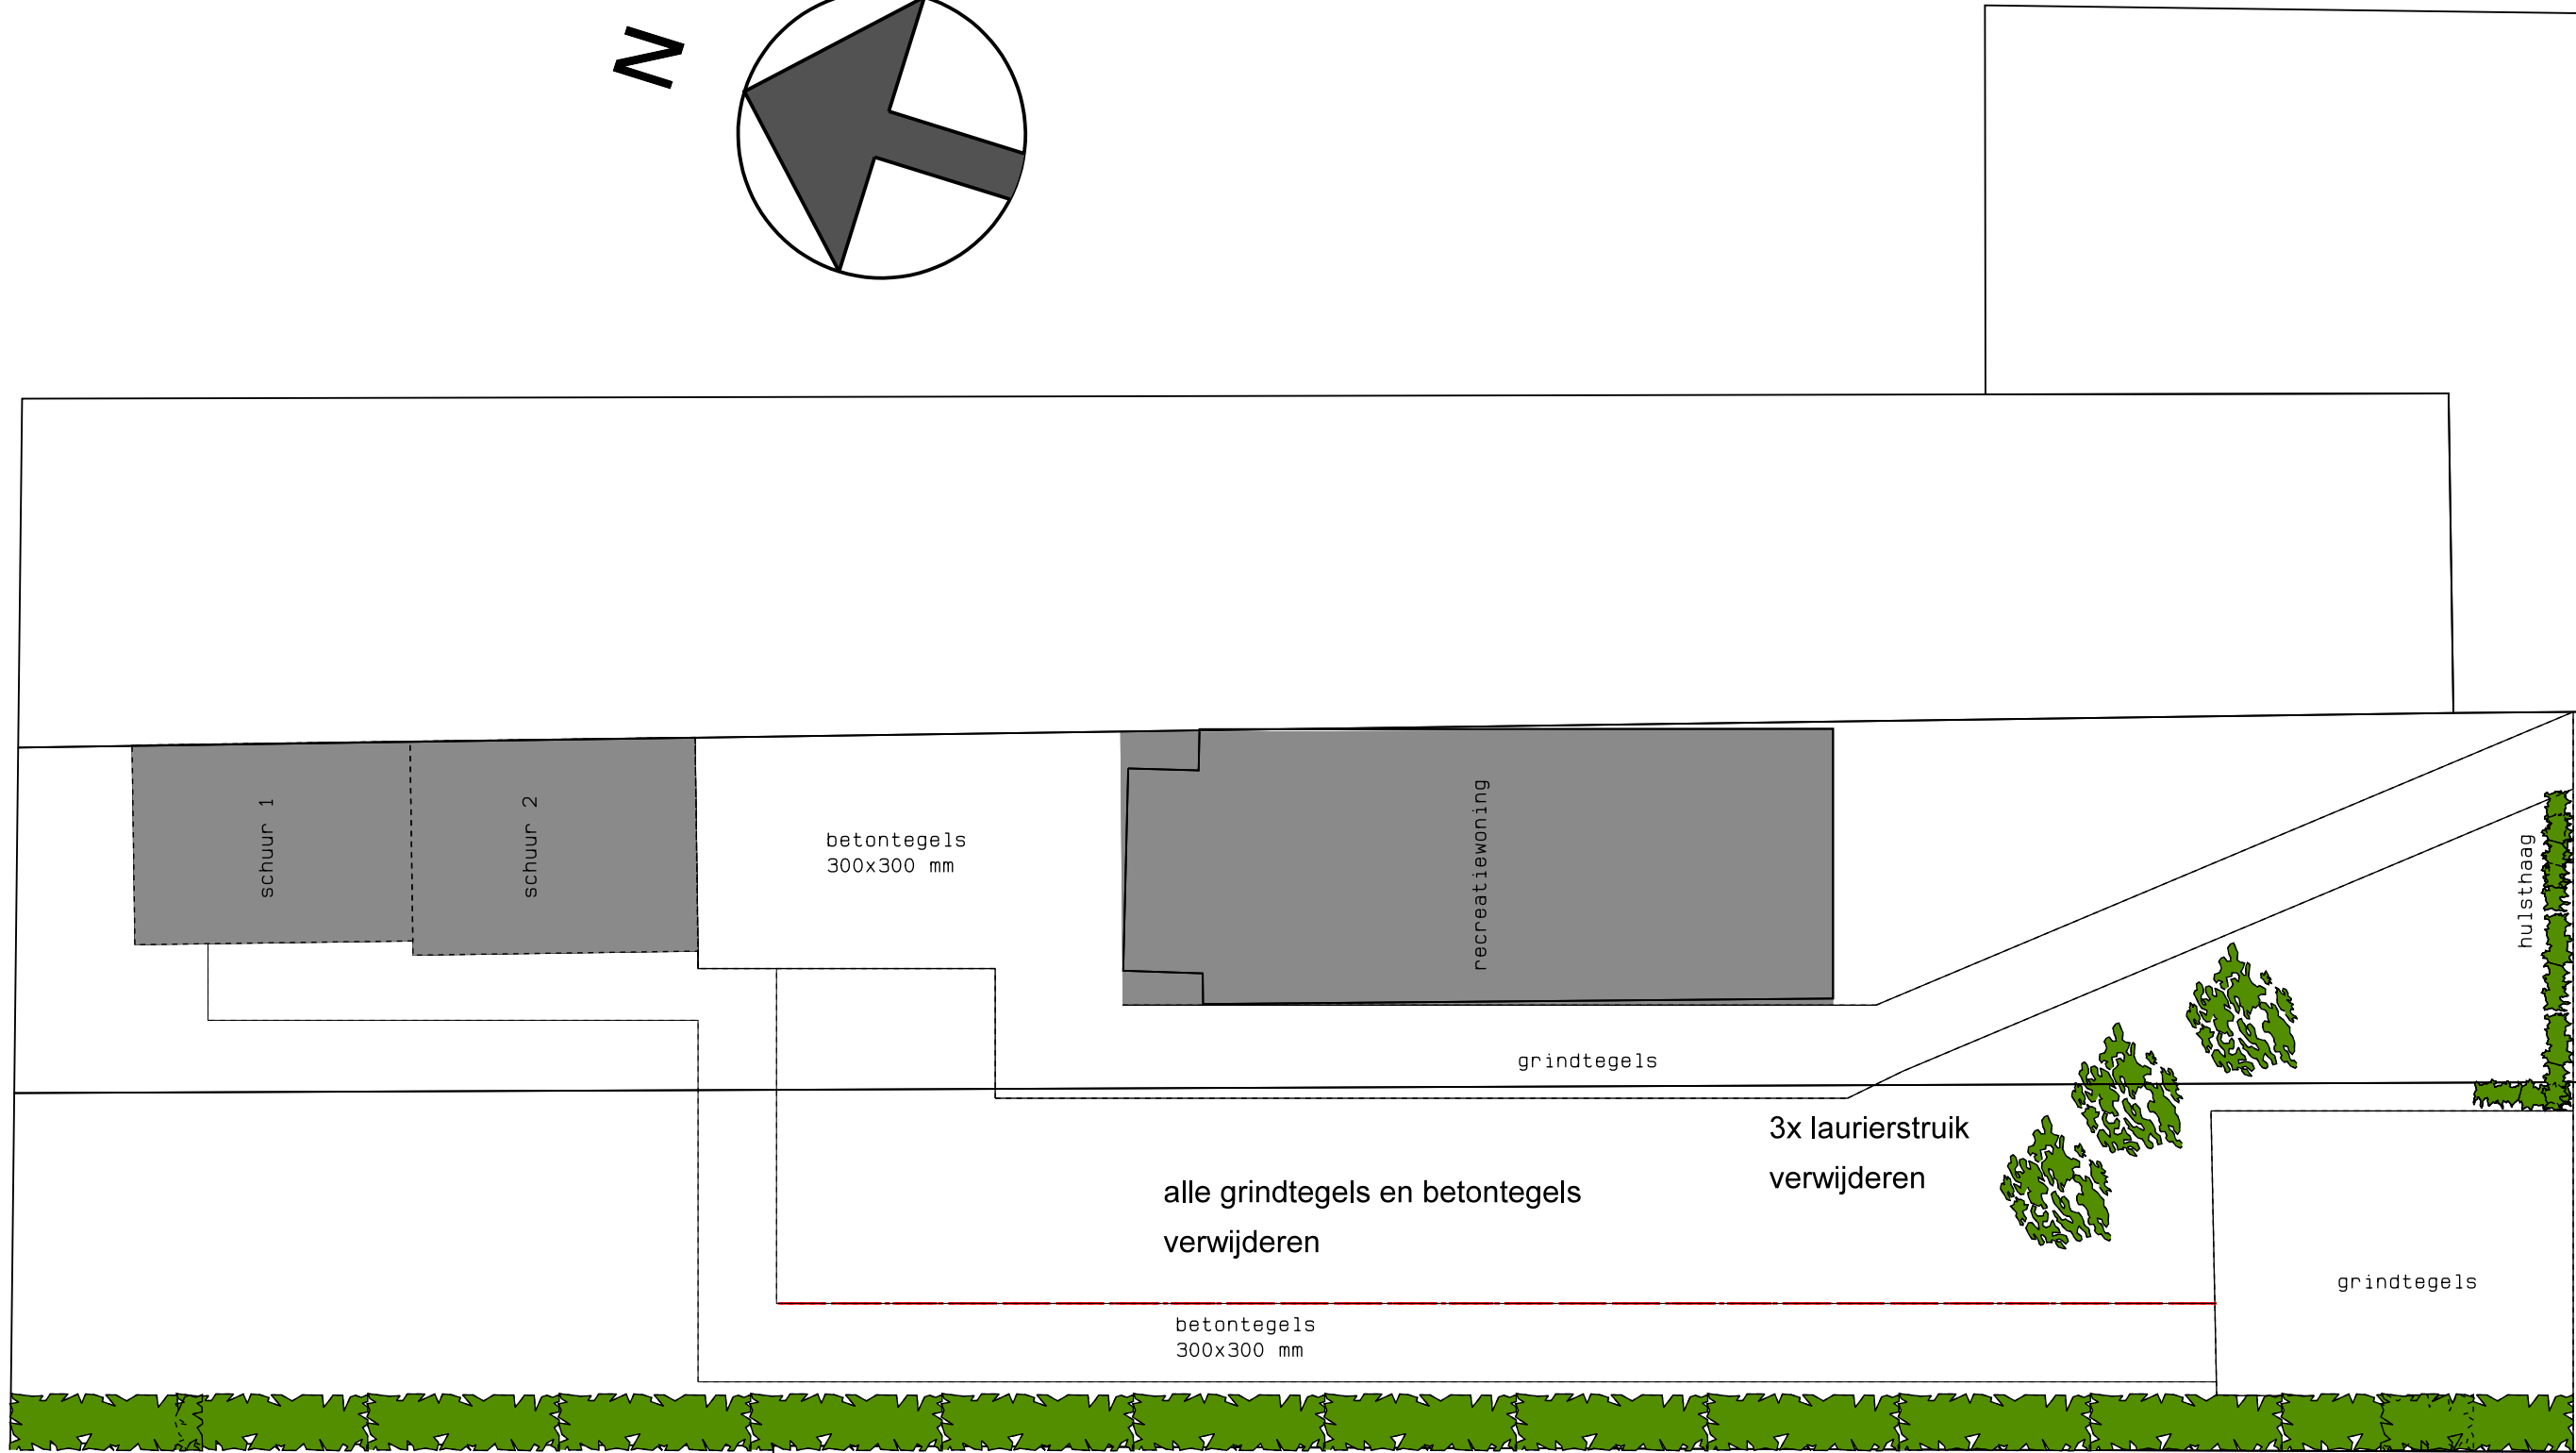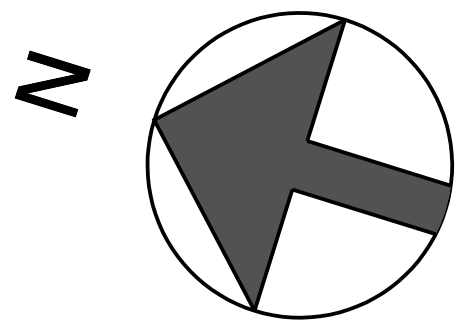

Langestreek om de Noord


Tuin (bestaand)

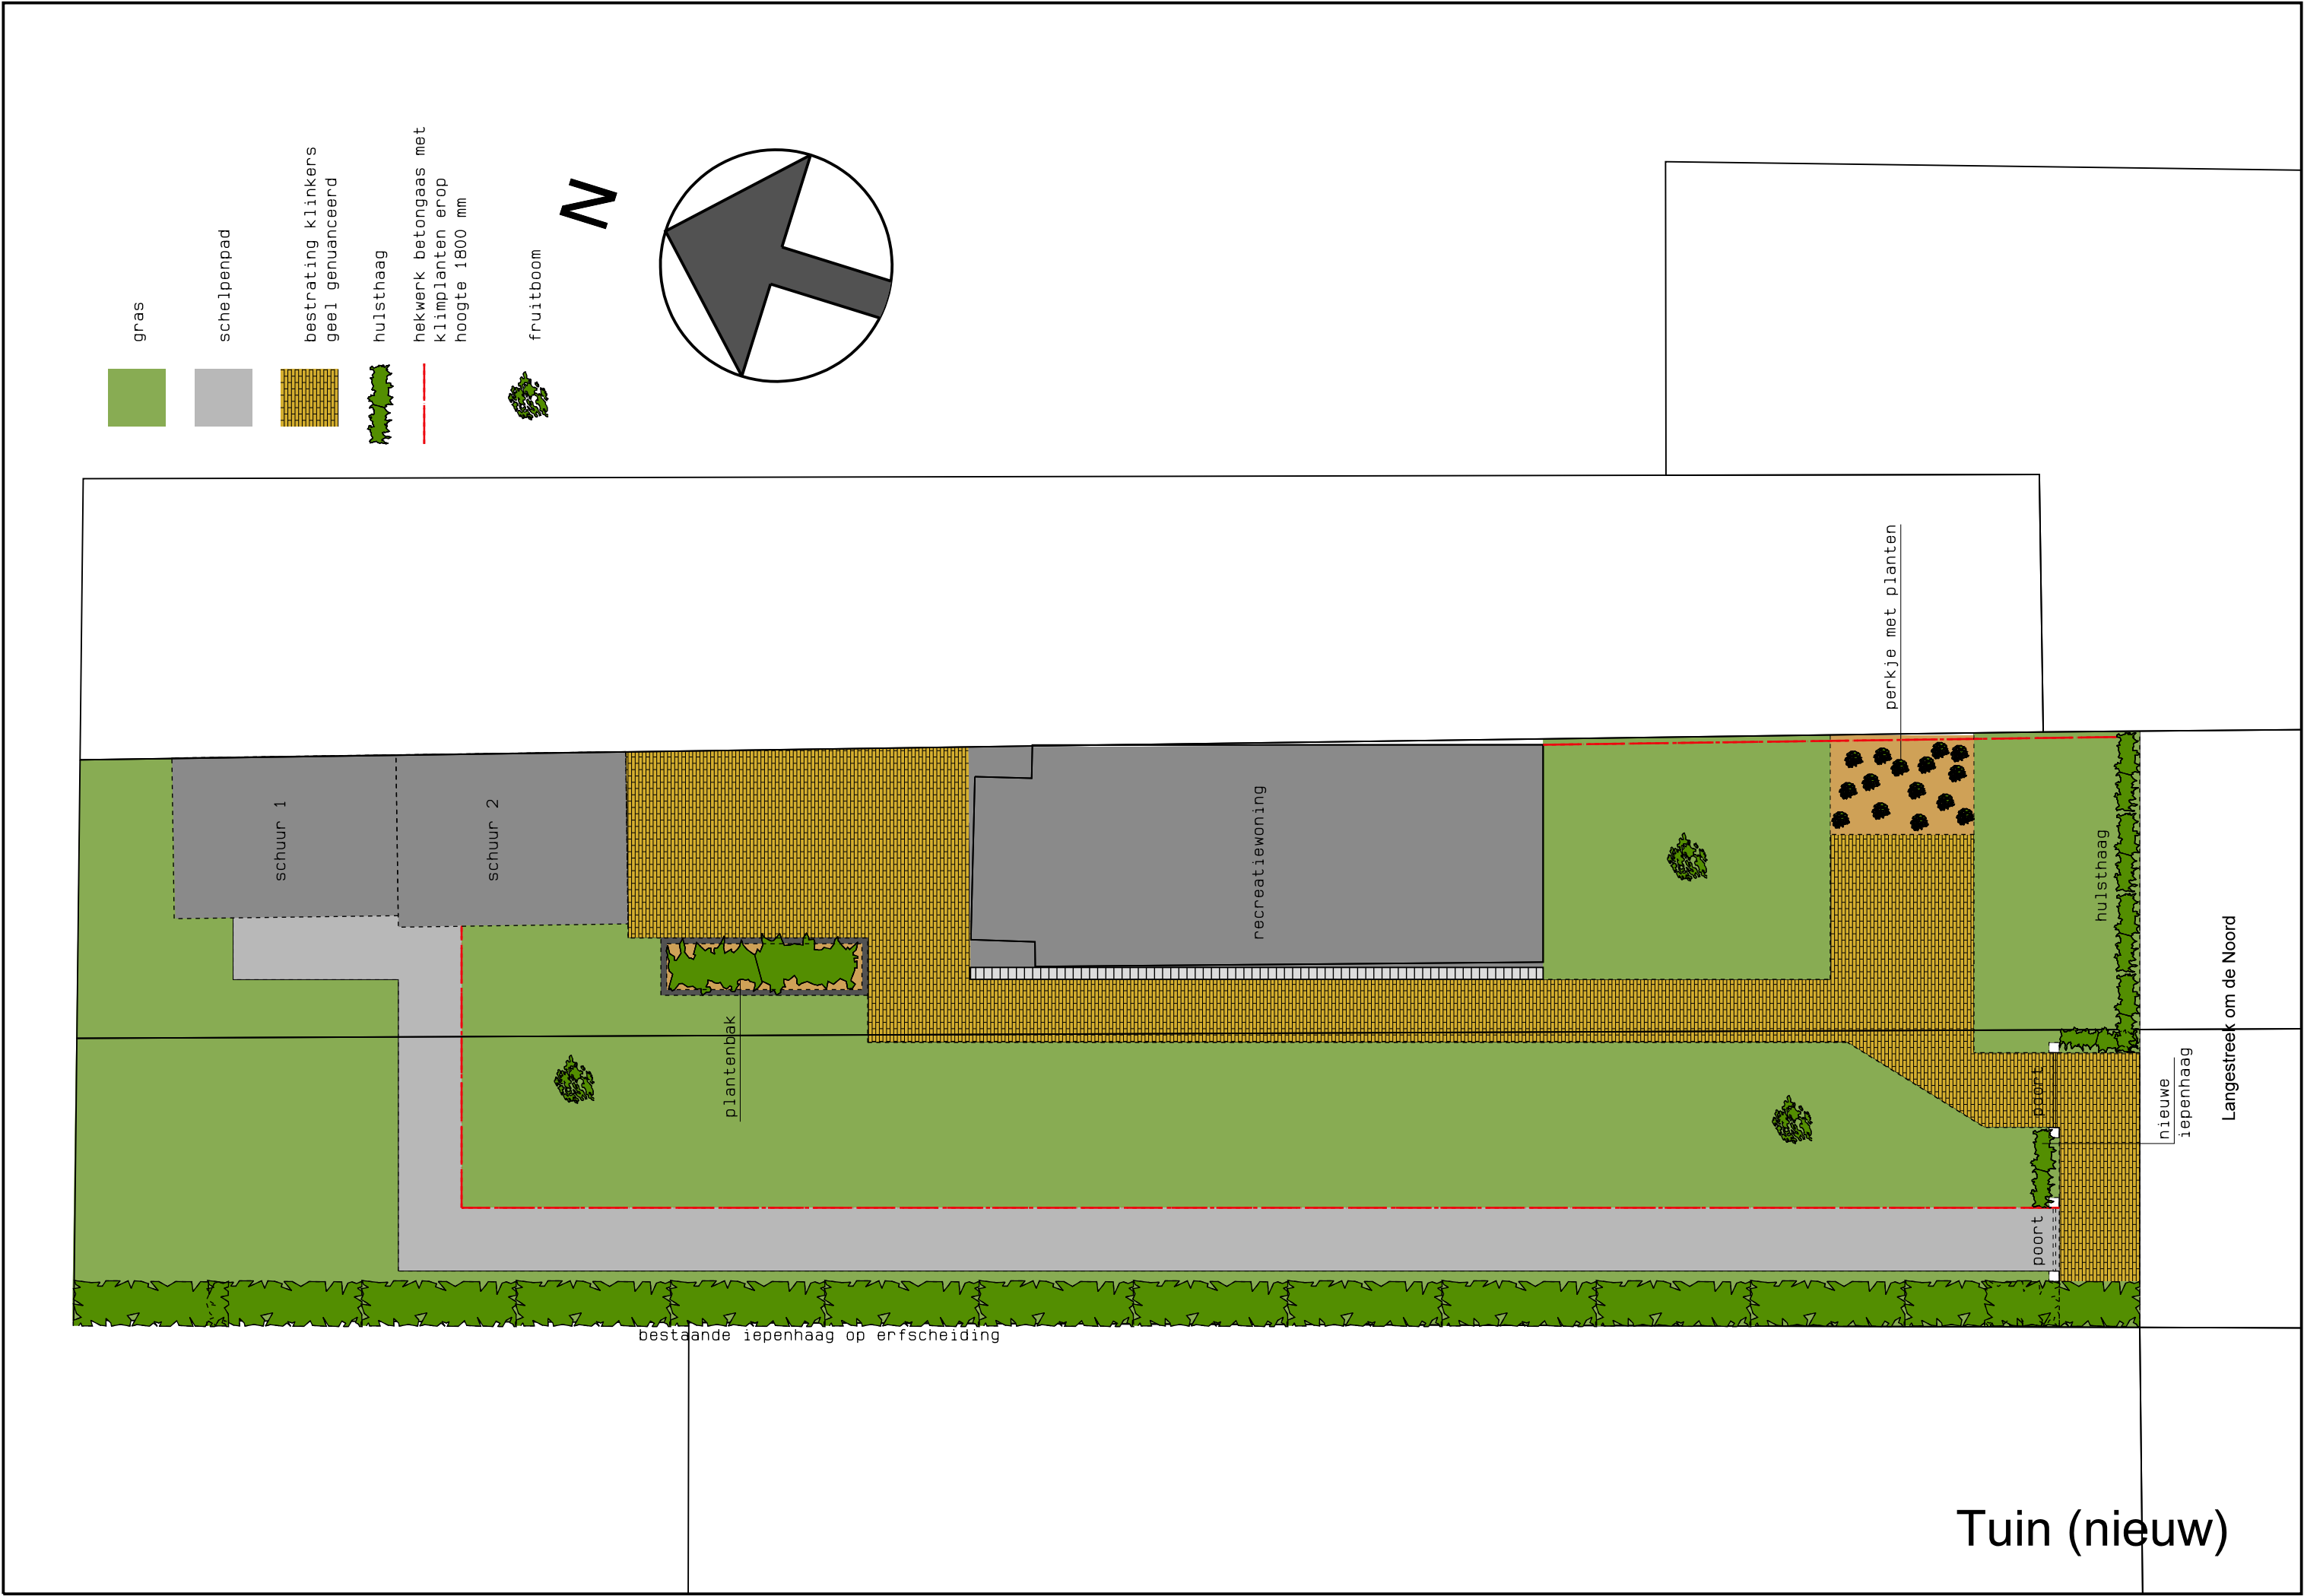

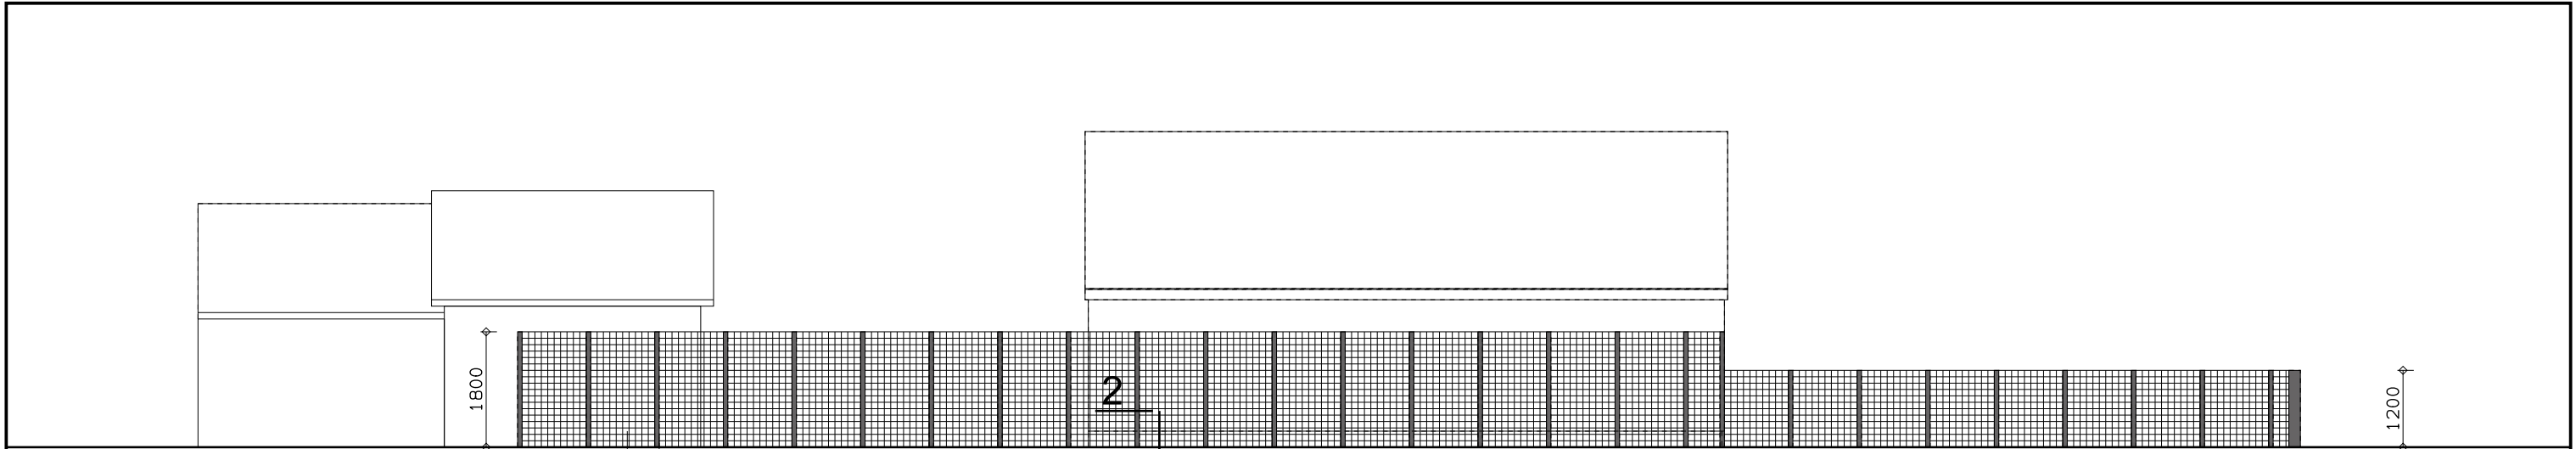

Westgevel (met hekwerk)

hardhouten staander 70x70 mm
betongaas met klimplanten

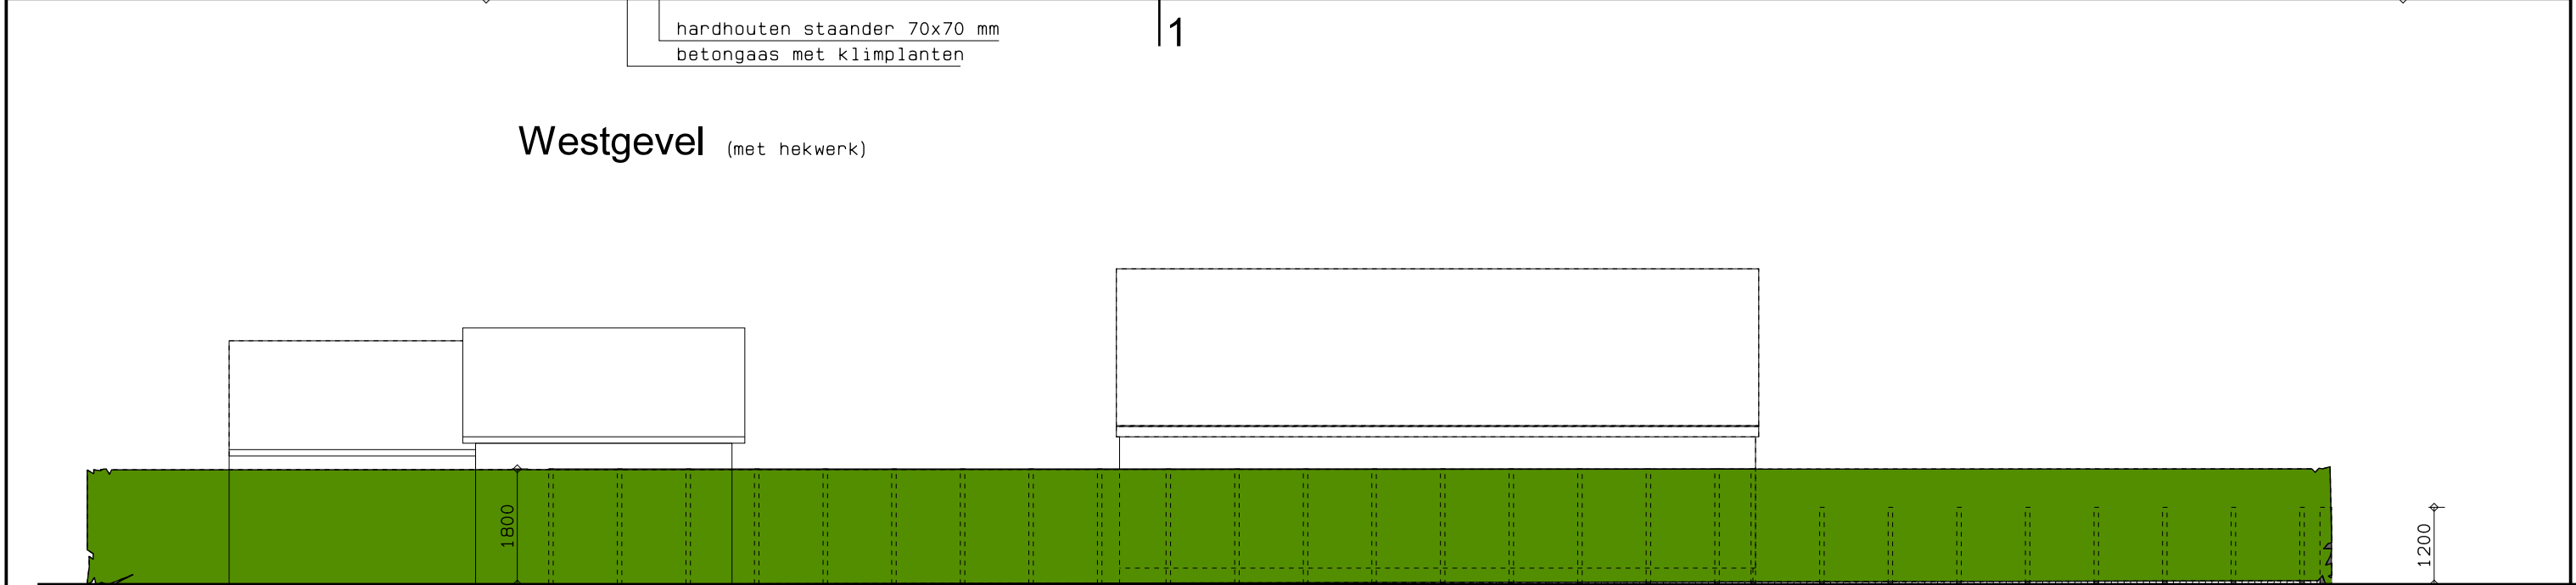


Westgevel (met hekwerk en haaag erfscheiding)

hardhouten staander 70x70 mm
betongaas met klimplanten




Noordgevel (met hekwerk)

Zuidgevel (met hekwerk en hagen)

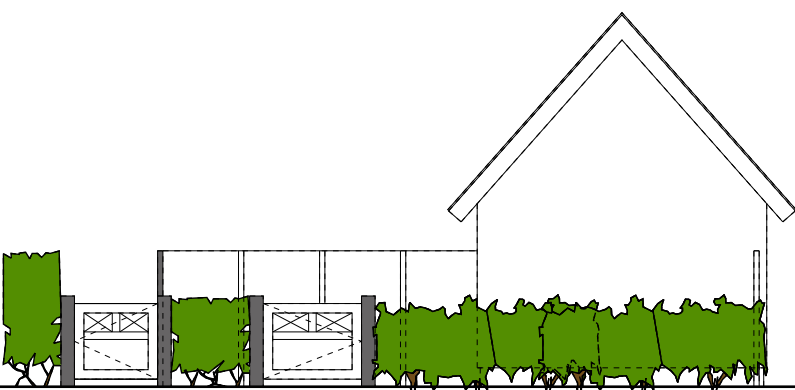

kleuren hekwerk:
-staanders: hardhout, naturel
-betongaas; roestkleur

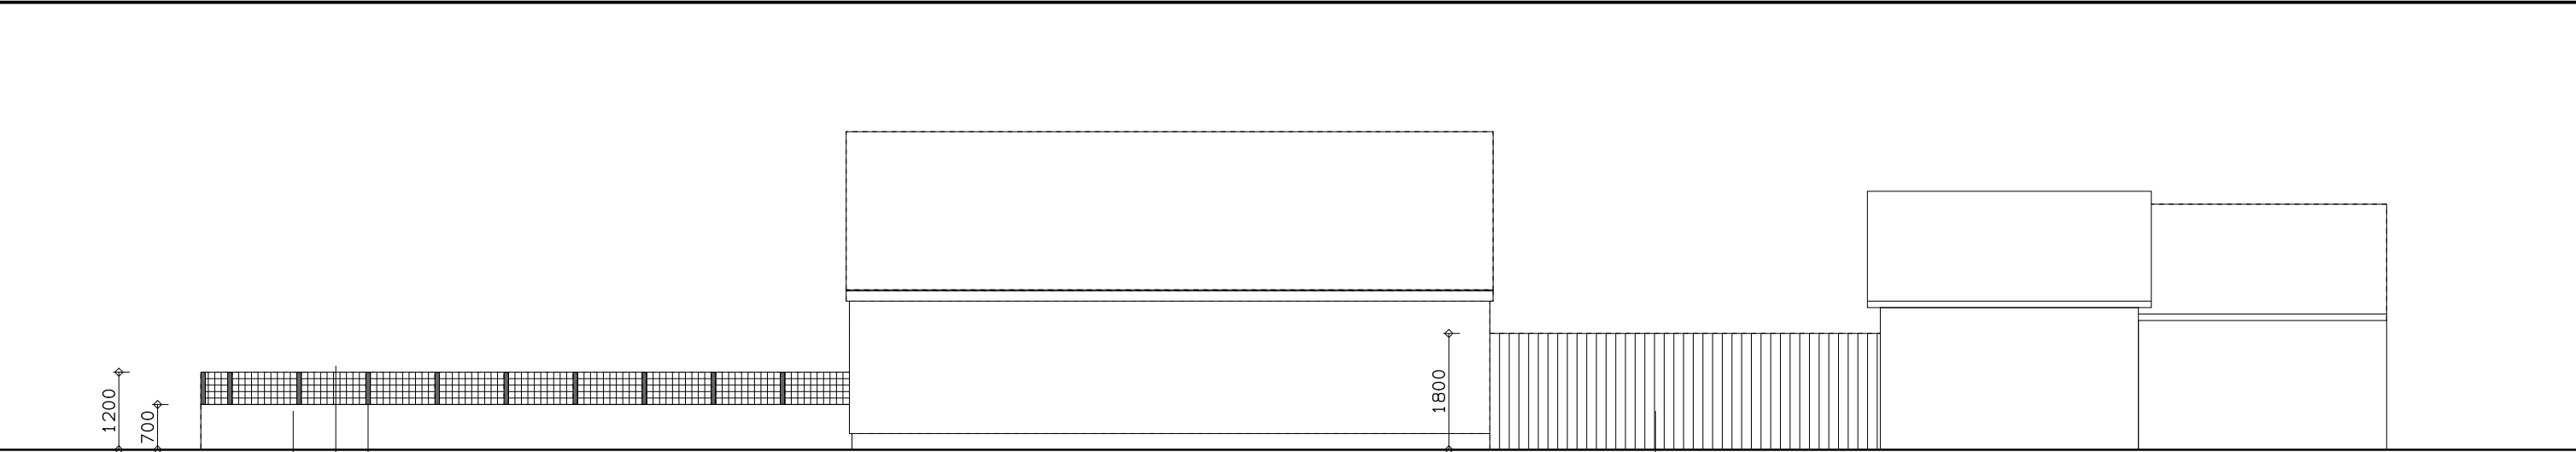

hardhouten staander 70x70 mm
betongaas met klimplanten
bestaande tuinmuur 1000 mm hoog

schutting hout antraciet

Oostgevel (met hekwerk en schutting)

