




5,00m t.o.v. NAP  
**DWARSPROFIEL: DWP 1-1**  
 t.o.v. as: ALM 140 bij metreering 75

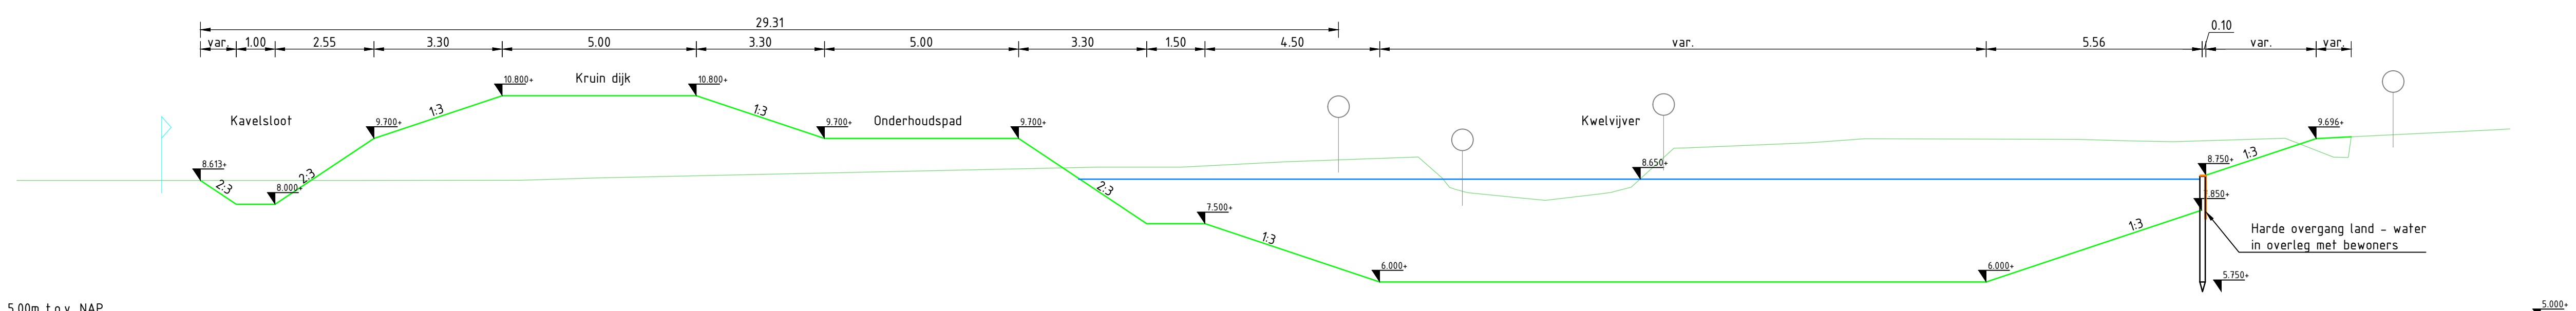

5,00m t.o.v. NAP  
**DWARSPROFIEL: DWP 2-2**  
 t.o.v. as: ALM 140 bij metreering 200

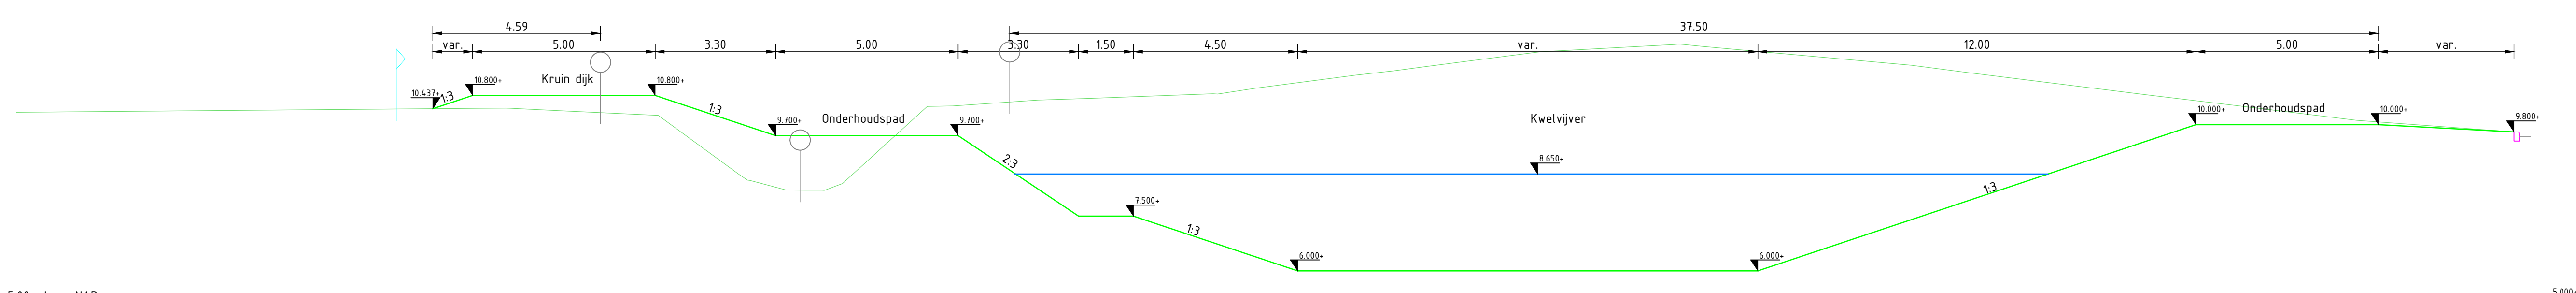

5,00m t.o.v. NAP  
**DWARSPROFIEL: DWP 3-3**  
 t.o.v. as: ALM 140 bij metreering 325

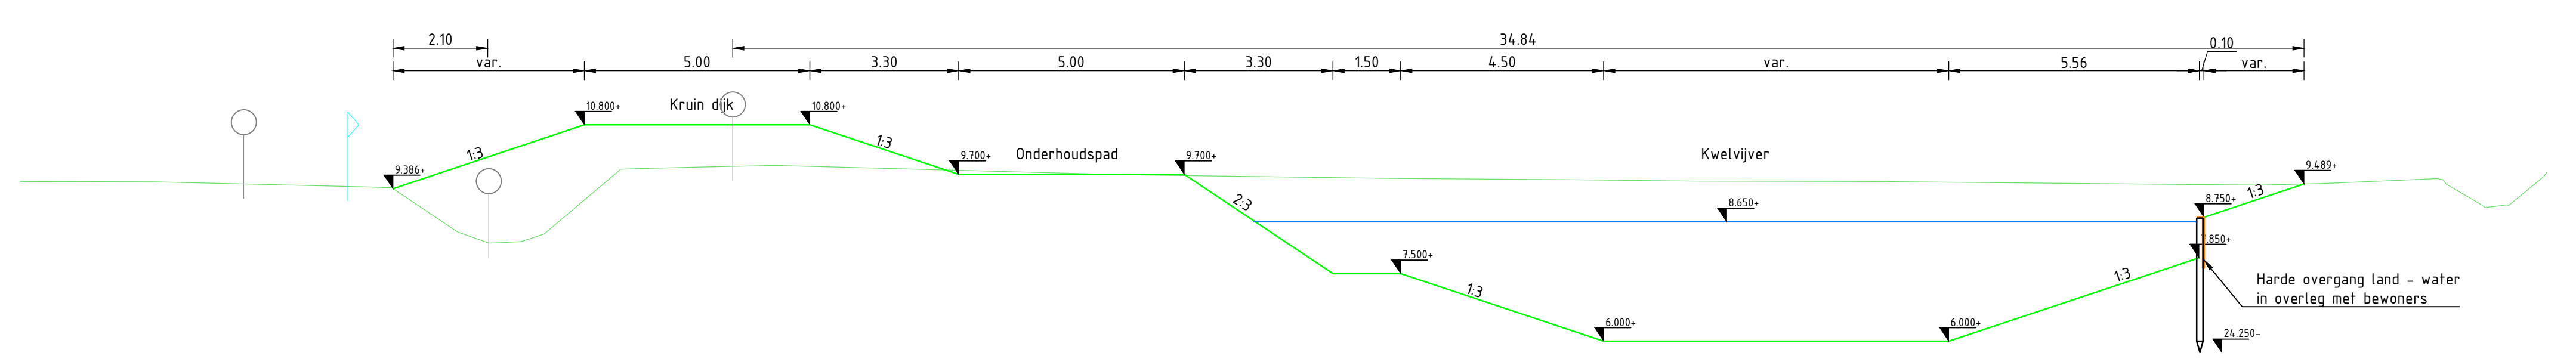

5,00m t.o.v. NAP  
**DWARSPROFIEL: DWP 4-4**  
 t.o.v. as: ALM 140 bij metreering 450

Maten in meters, tenzij anders vermeld  
 Materiaalmaten in millimeters, tenzij anders vermeld  
 Peilmaten in meters t.o.v. NAP, tenzij anders vermeld  
 Diameters in millimeters, tenzij anders vermeld



Versie	Omschrijving	Datum	Get.	Gec.	Vrijg.
30	Diverse aanpassingen	17-06-2021	BGM	AMH	HRJ
20	Dwarsprofiel 3-3 aangepast naar volledig talud 1:3	08-06-2021	BGM	AMH	HRJ
10	Eerste uitgave	04-06-2021	BGM	AMH	HRJ

		TAUW bv is gevestigd in Amsterdam - Assen - Deventer Eindhoven - Enschede - Leeuwarden Rotterdam - Utrecht www.tauw.nl	
Opdrachtgever <b>Waterschap Vechtstromen</b>			
Project <b>Waterberging Ossehaar</b>			
Onderdeel <b>Dwarsprofielen dijk en kwelstoot 1-1 t/m 4-4</b>			
Documentnummer <b>1277770-TE-WAT-DO-0107</b>			
Gerek. BGM Gec. AMH Vrijgave HRJ	Datum 04-06-2021	Schaal 1:100	Formaat
Projectnummer <b>1277770</b>	Blad 7 van 10	Status <b>Definitief 2.0</b>	NLCS_A1_594x841